



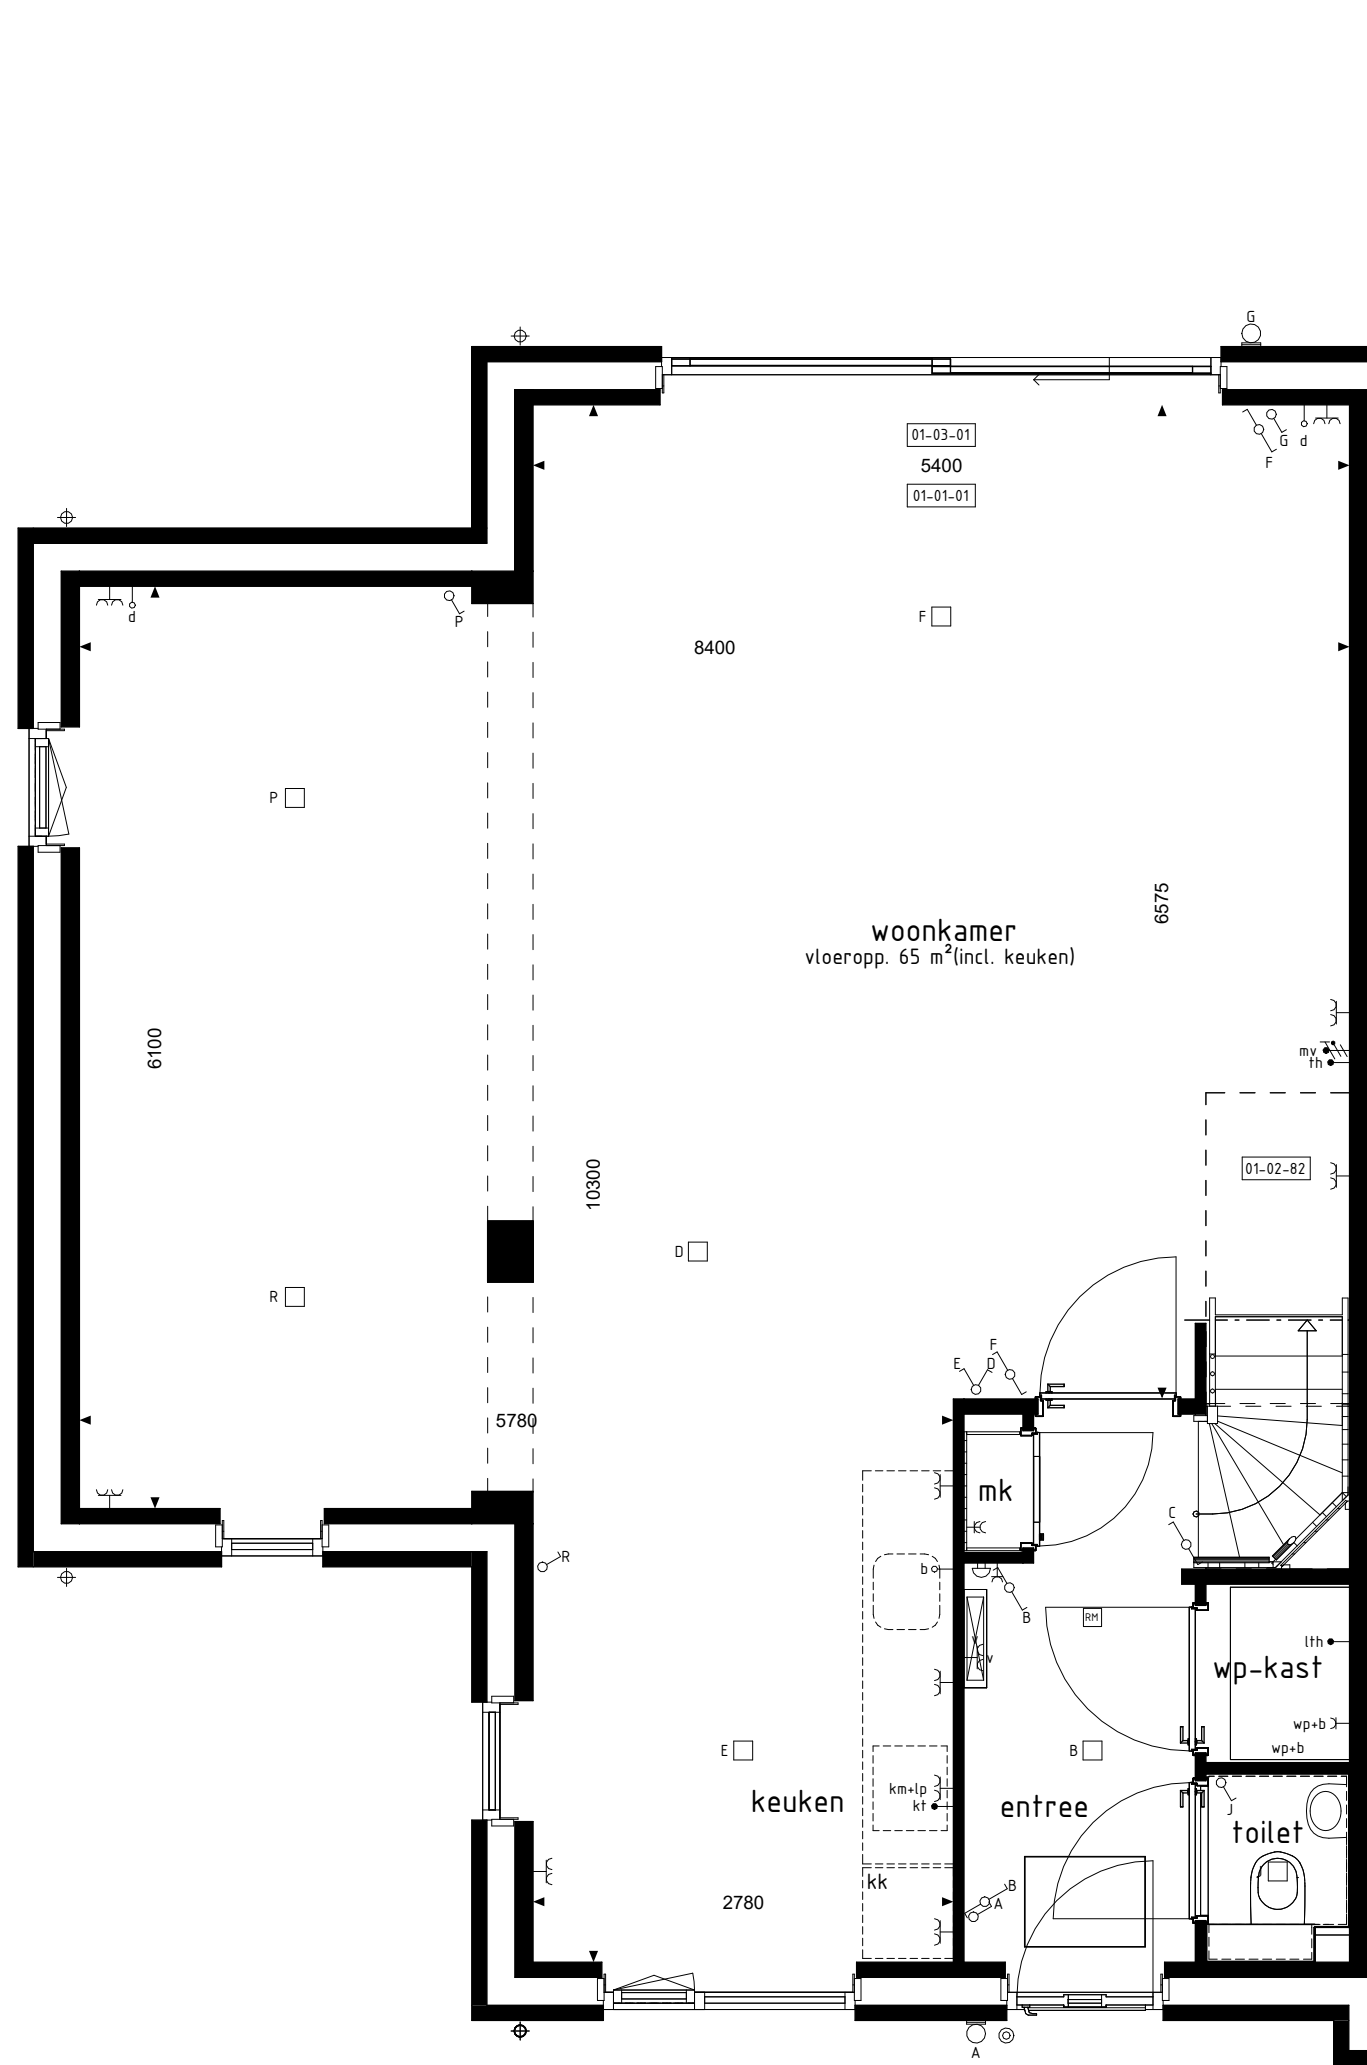


BEGANE GROND

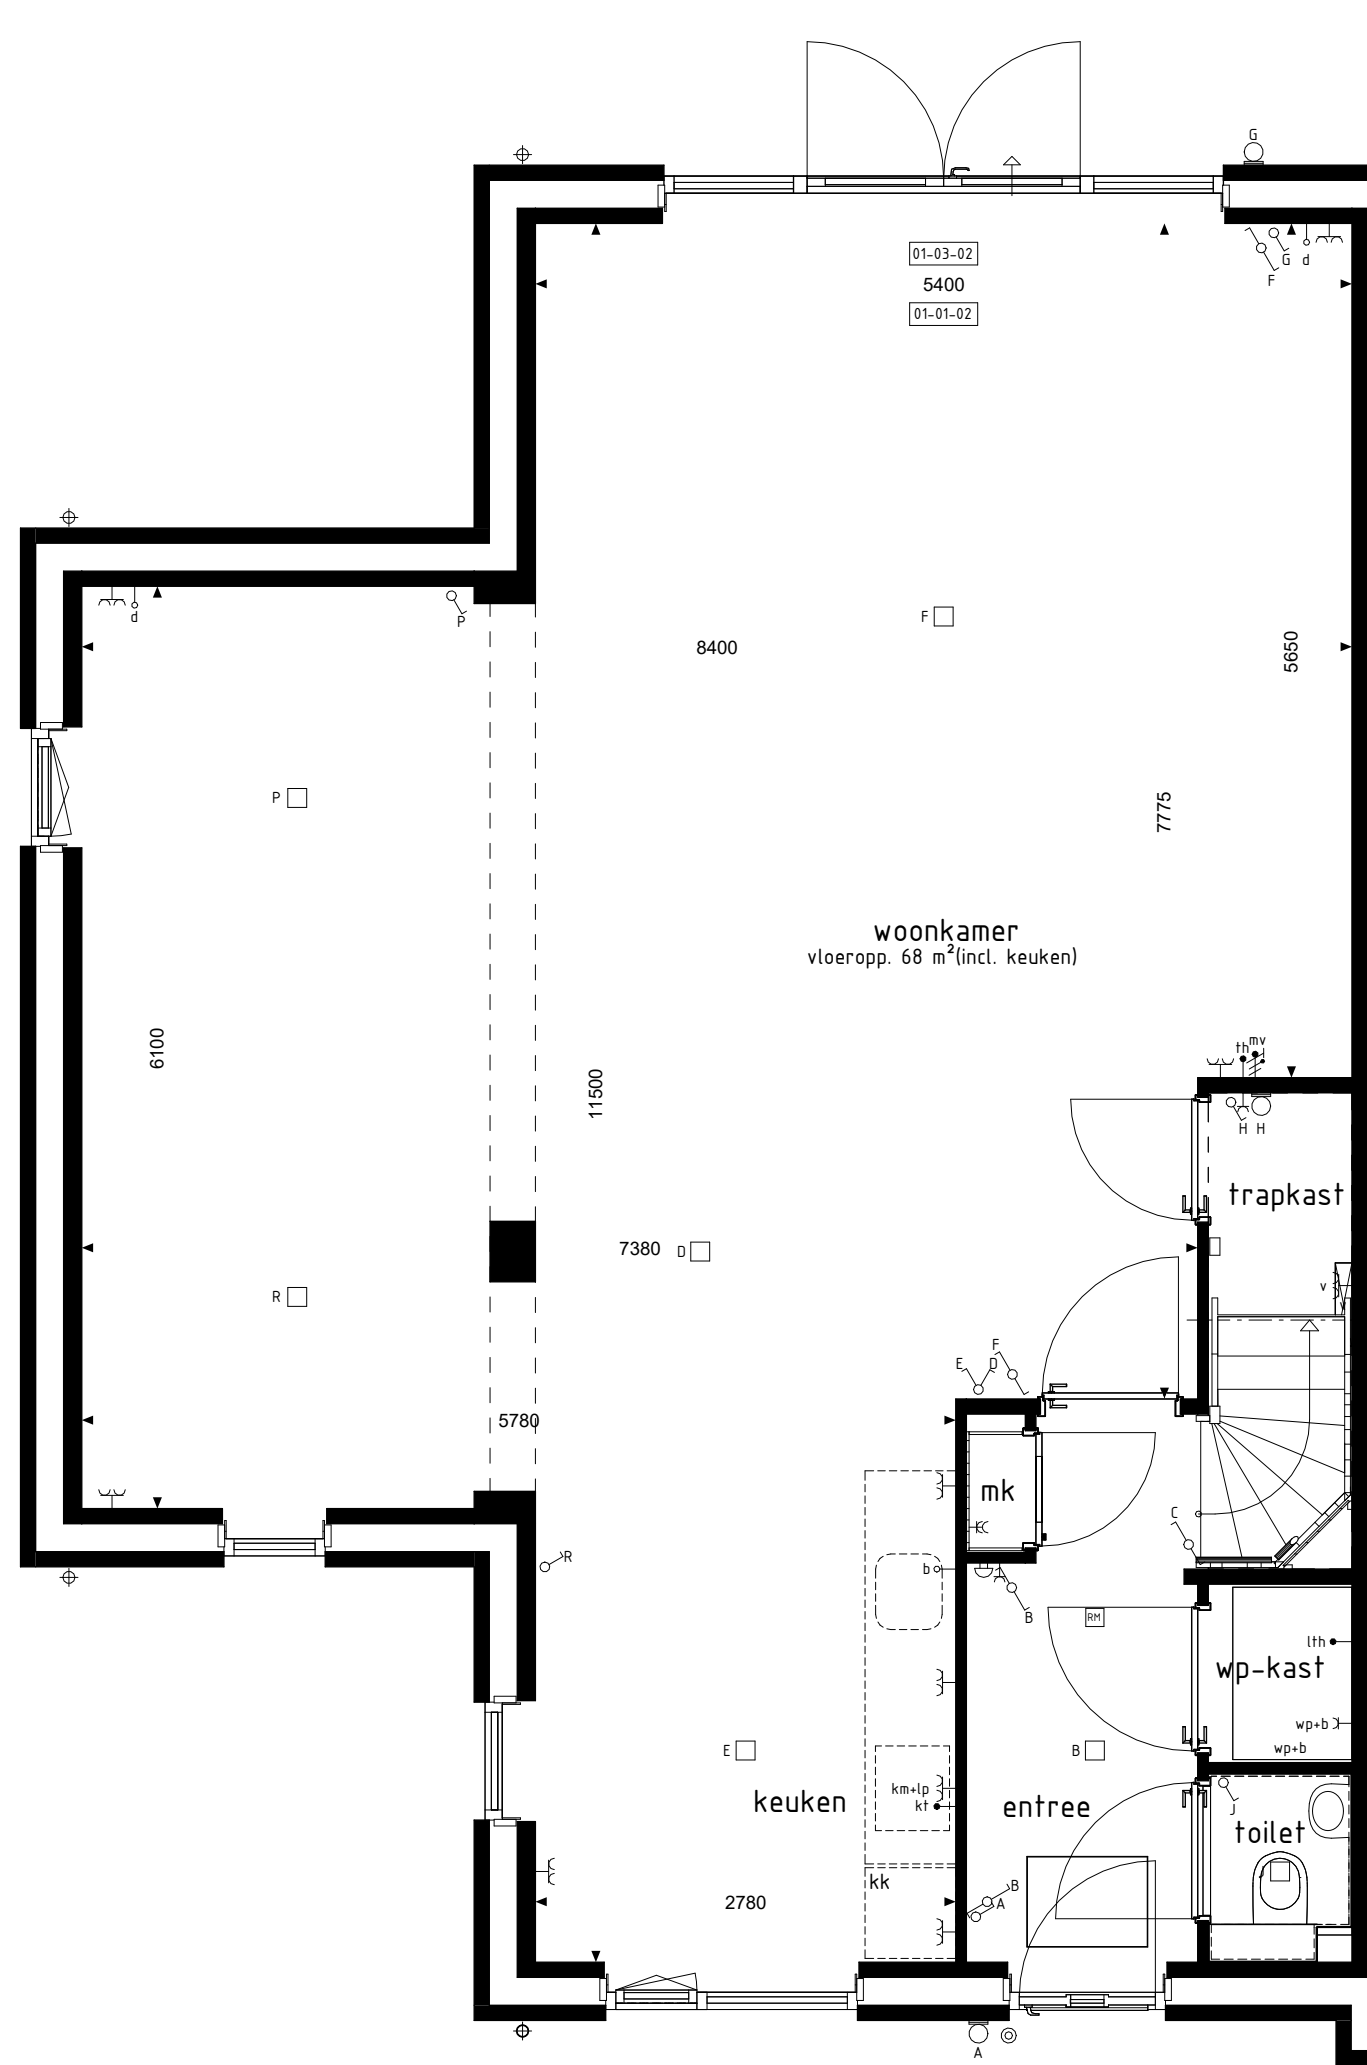


BEGANE GROND




VOORGEVEL

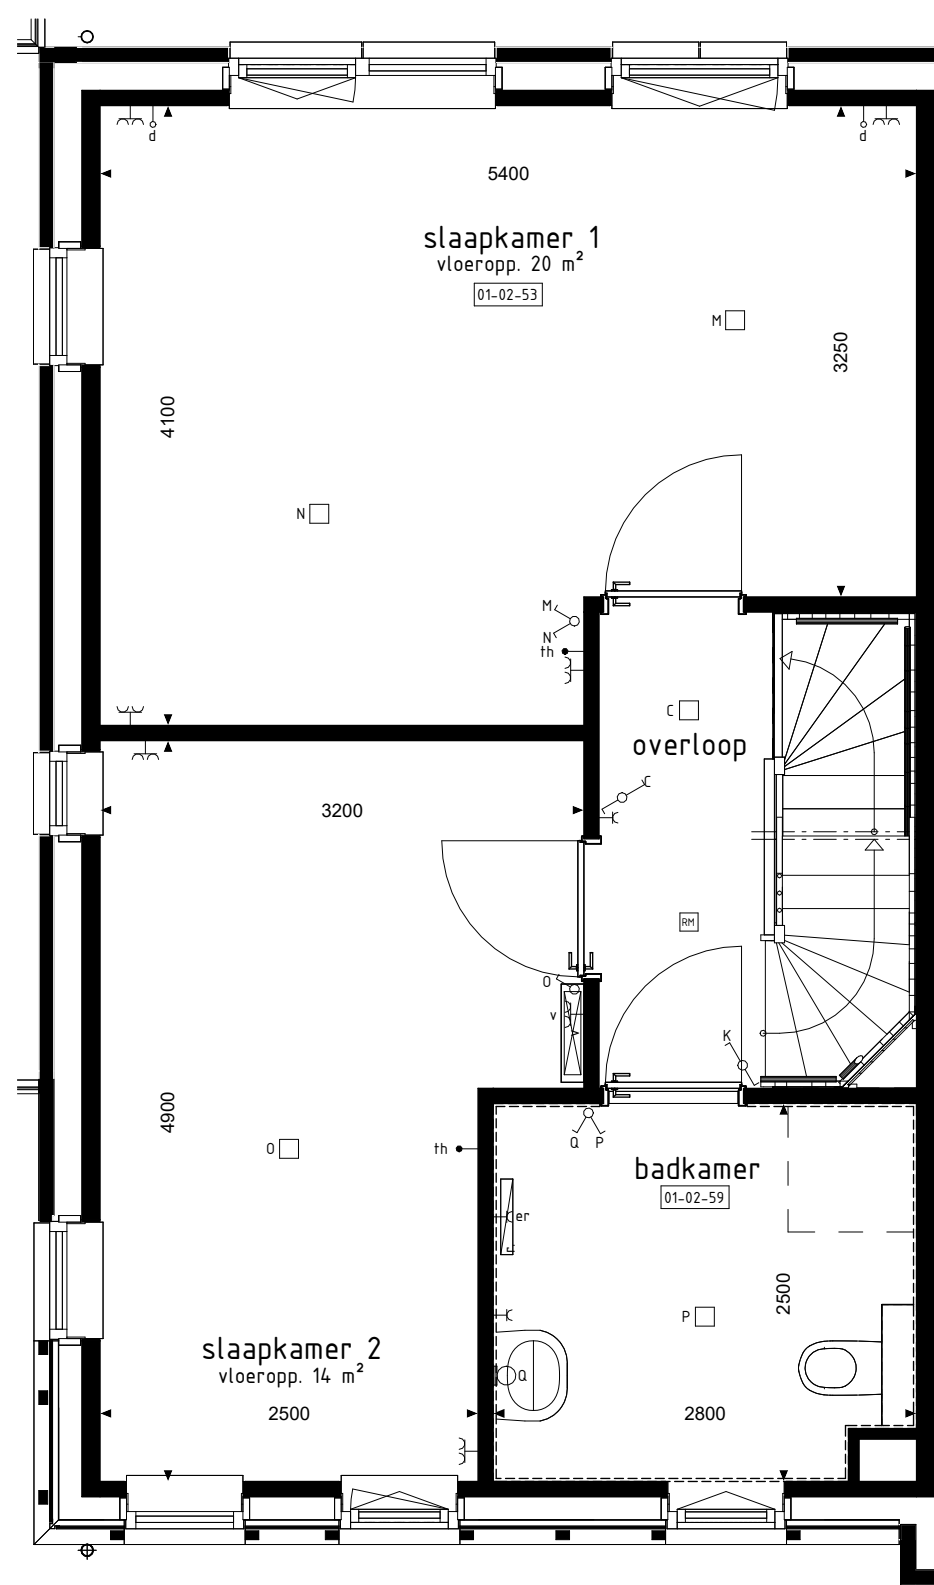


1e VERDIEPING

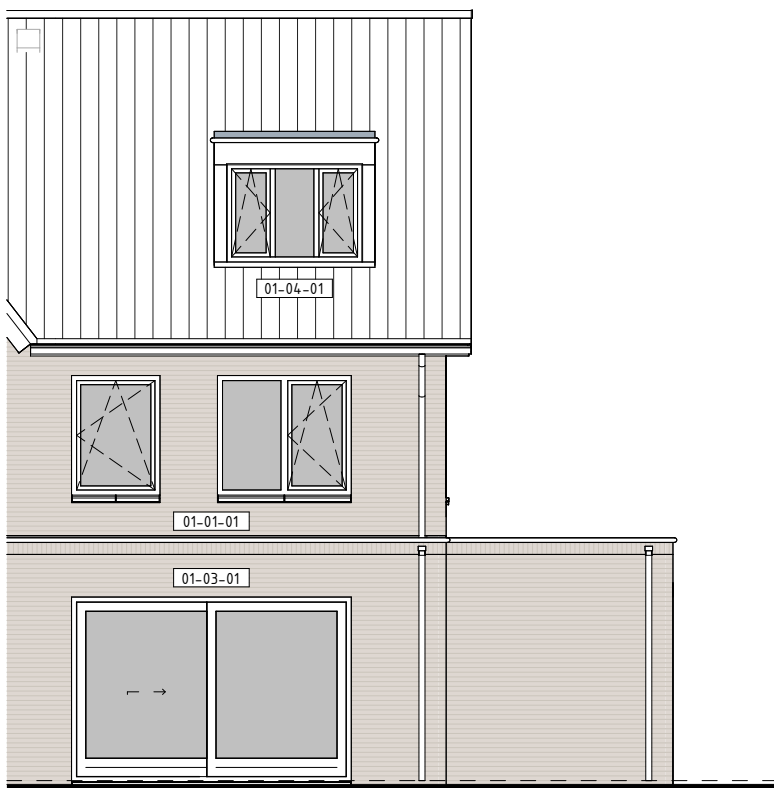


ACHTERGEVEL

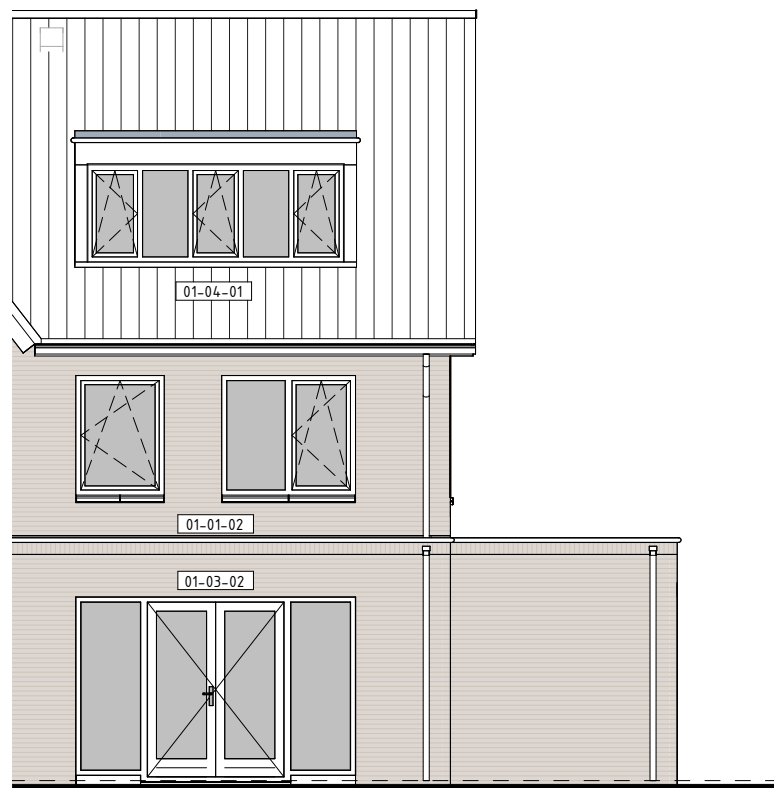


ACHTERGEVEL

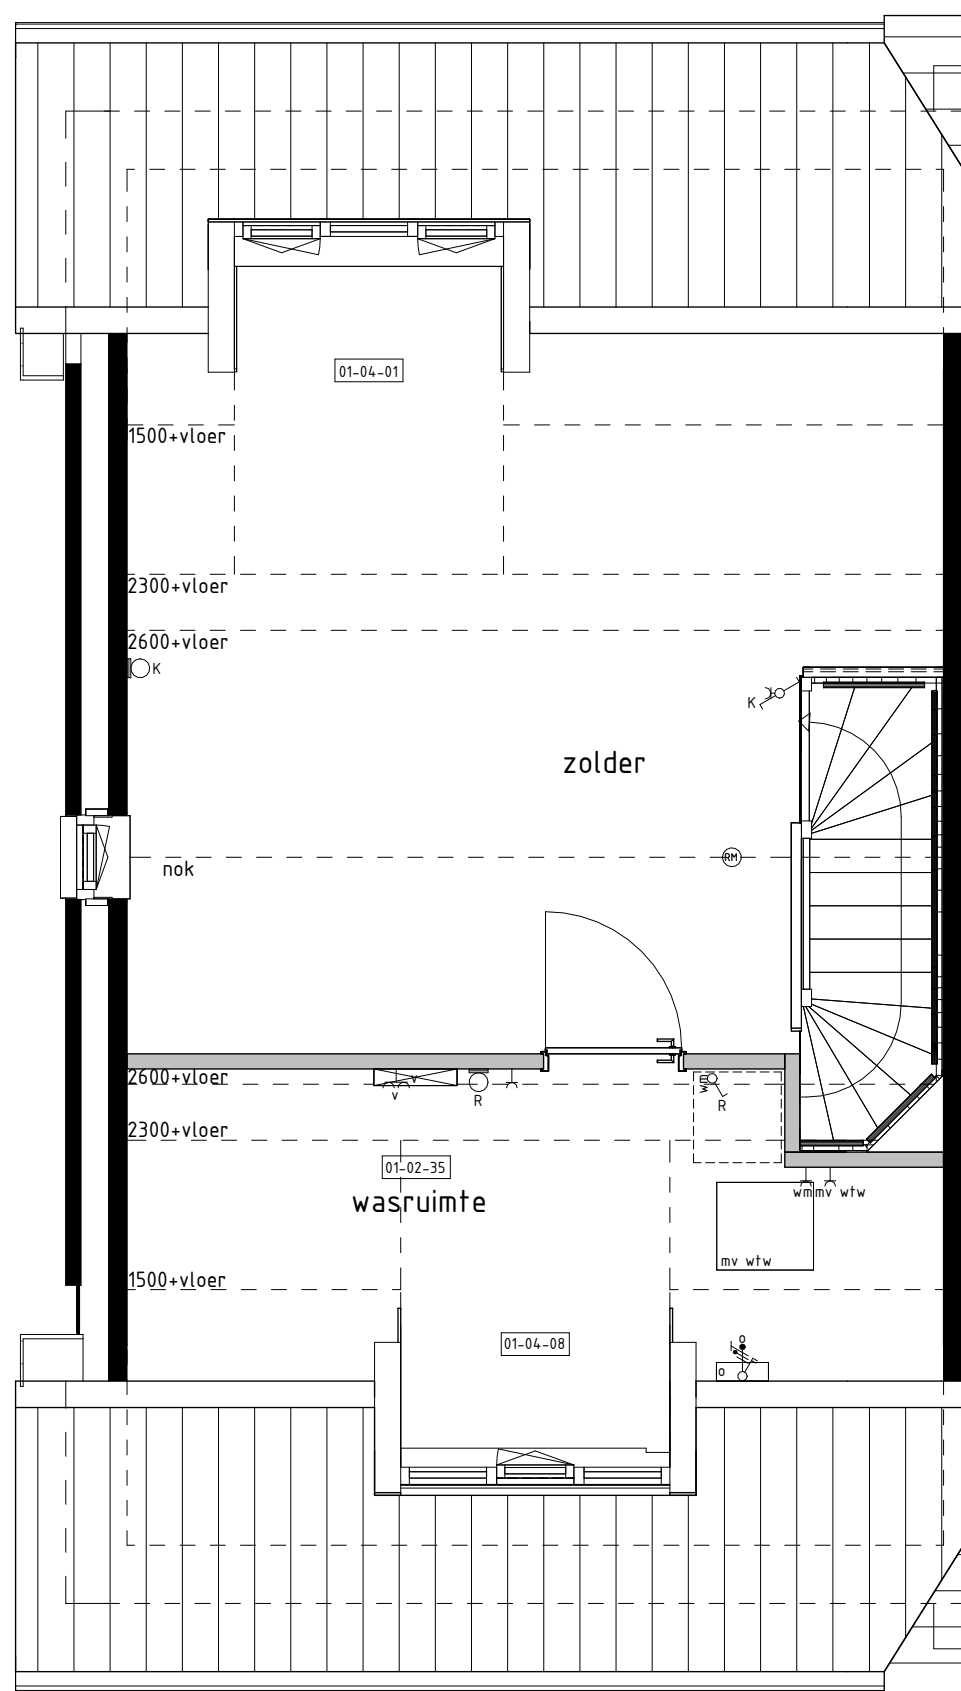

2e VERDIEPING

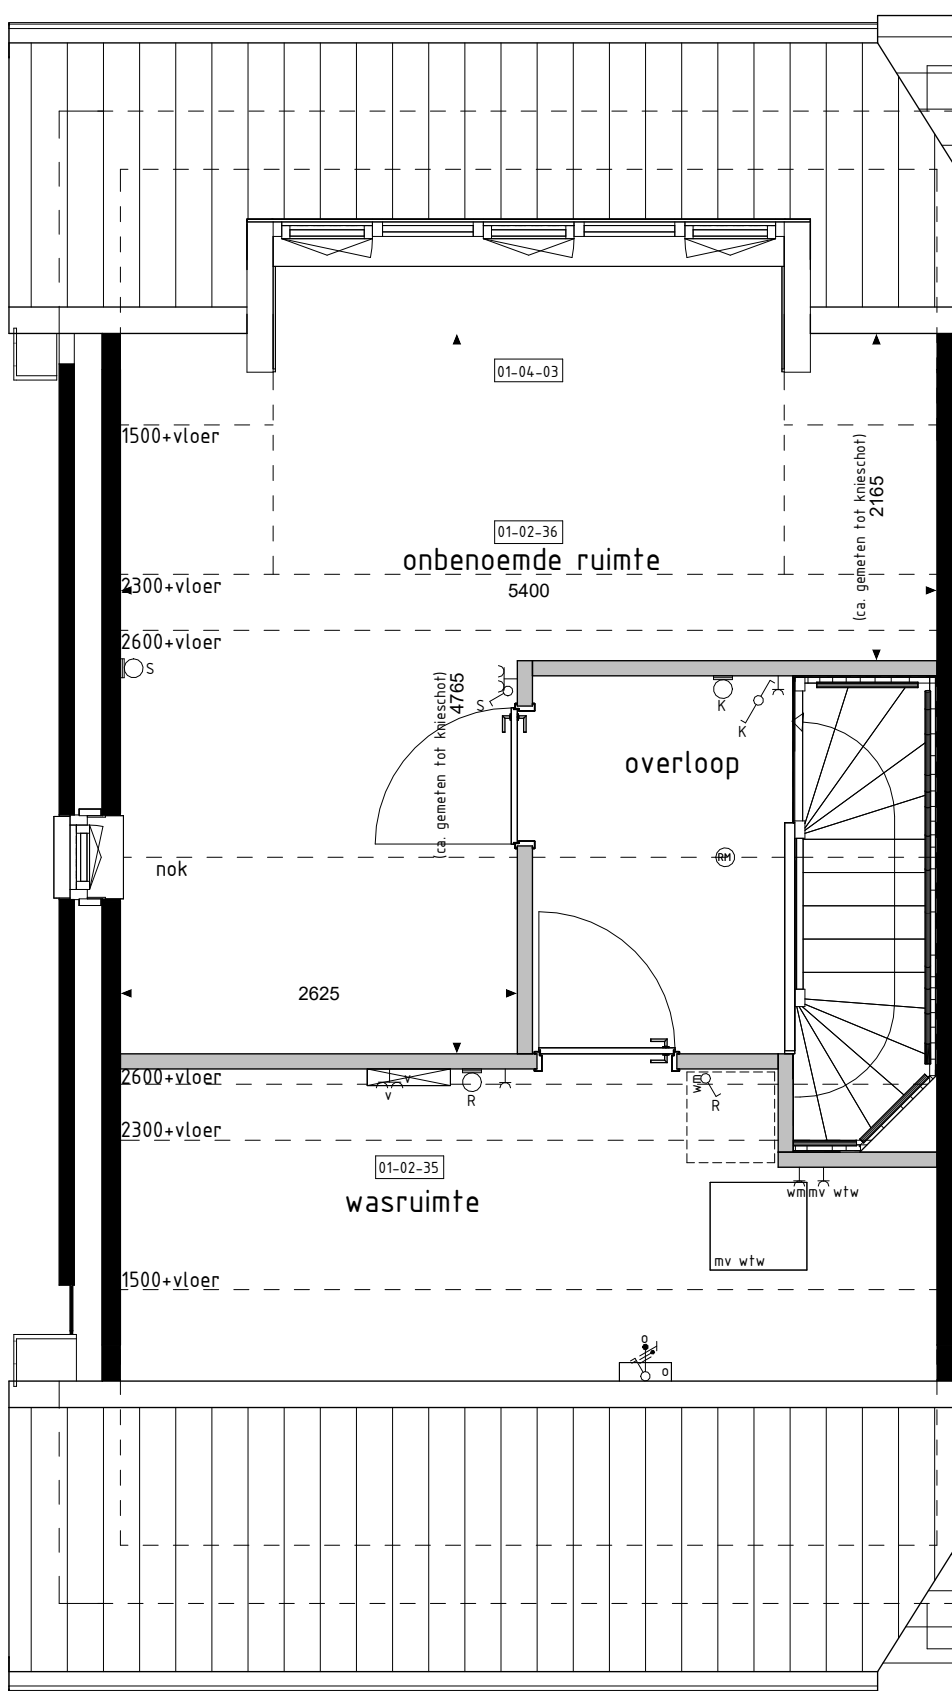

2e VERDIEPING

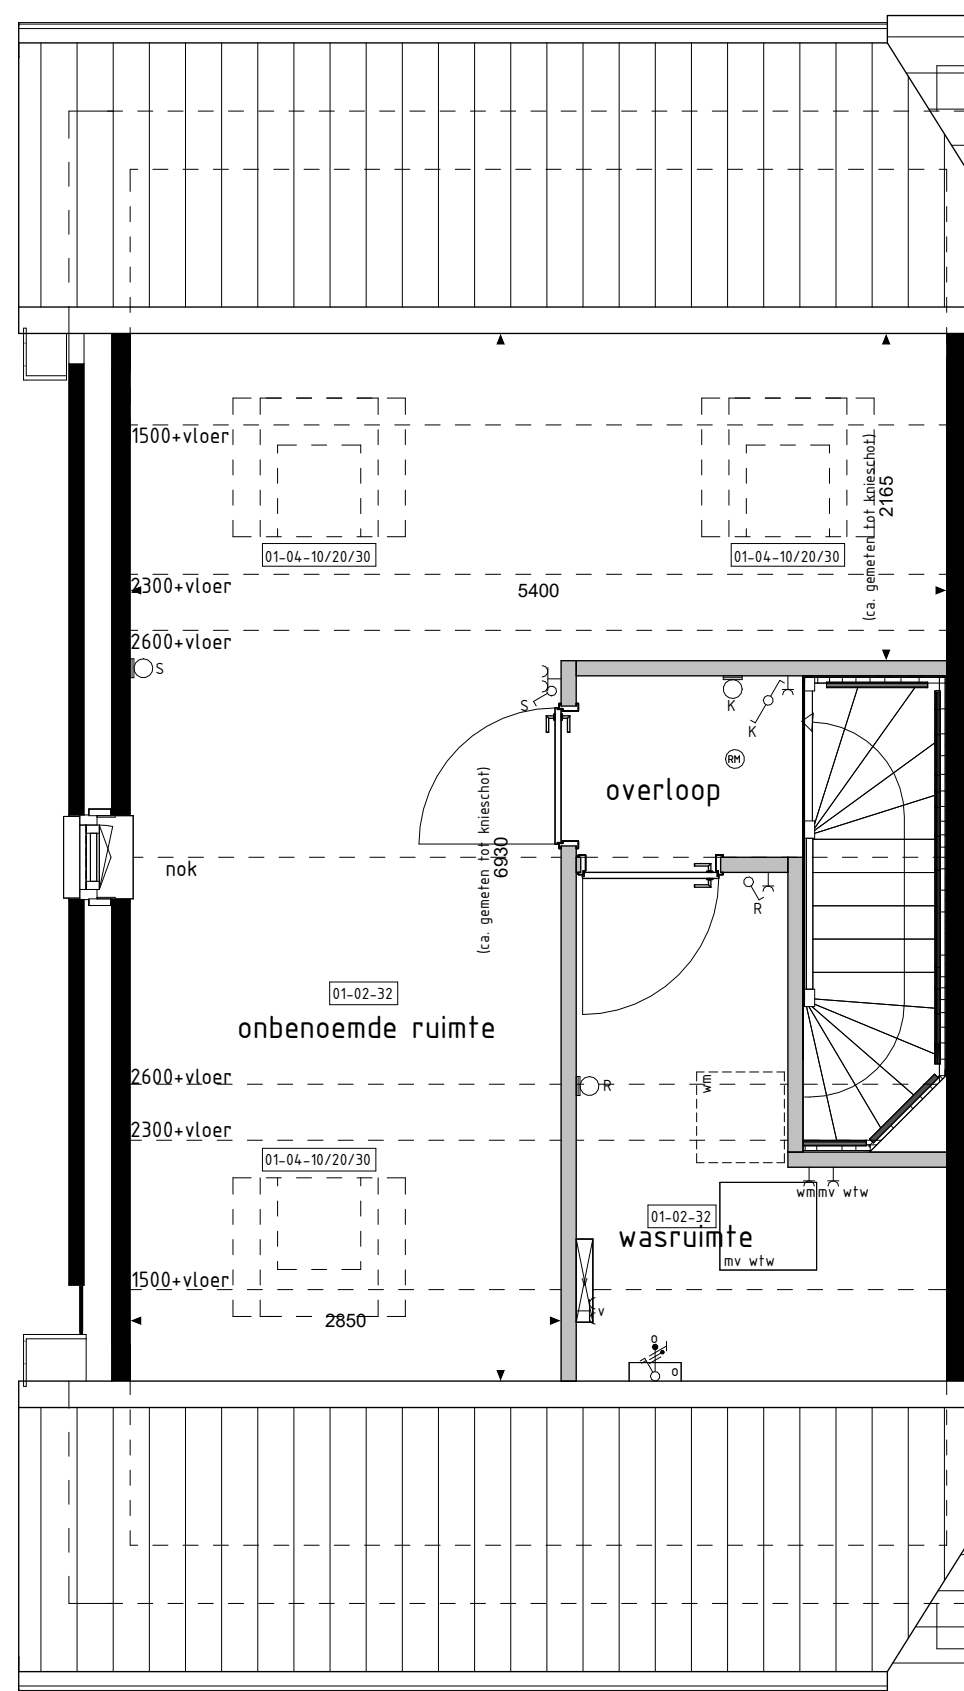

2e VERDIEPING

De op deze tekening getoonde woning, inclusief opties, kan een geprojecteerde versie van uw woning betreffen.

Alle opties worden getoond a.d.v. de gevels en plattegronden van bouw. 29. De opties zijn echter ook van toepassing voor de overige bouwnummers met eventuele afwijkende gevel en/of plattegronden.

RENVOOI OPTIES

- 01-01-01 Uitbreiding 120mm aan achterzijde woning
- 01-01-02 Uitbreiding 240mm aan achterzijde woning
- 01-02-33 Onbepaalde ruimte en woonruimte op 1e verdieping
- 01-02-35 Woonruimte op 2e verdieping
- 01-02-36 Onbepaalde ruimte op 2e verdieping (alleen mogelijk i.c.m. optie 01-02-35)
- 01-02-53 Samenhangen slaapkamer 1-3
- 01-02-59 Vergroten van badkamer (inclusief tegelwerk, exclusief aanpassing sanitair)
- 01-02-82 Trappkast vervalt bij/dit dichte trap)
- 01-03-01 Schuifraam in achtergevel (p.v. basis kozijn)
- 01-03-02 Pui met dubbele fundeuren in achtergevel (p.v. basis kozijn)
- 01-04-01 Dakkapel in achtergevel (breedte ca. 900mm)
- 01-04-03 Dakkapel in achtergevel (breedte ca. 3400mm)
- 01-04-08 Dakkapel in voorgevel (breedte ca. 900mm)
- 01-04-10 Dakvenster (br.ah. ca. 1160x180mm)
- 01-04-20 Dakvenster (br.ah. ca. 180x180mm)
- 01-04-30 Dakvenster (br.ah. ca. 550x700mm)

De voor uw woning van toepassing zijnde symbolen zijn opgenomen in de plattegronden.

BOUWKUNDIG RENVOOI

- schuifraam enkel
- schuifraam dubbel
- wisselschuifraam
- regeling mech. ventilatie
- plafondlichtpunt
- plafondlichtpunt opbouw
- wandlichtpunt
- rookmelder
- rookmelder opbouw
- geaard wandcontactdoos enkel
- geaard wandcontactdoos dubbel opbouw
- geaard wandcontactdoos dubbel volledig inbouw
- schel
- deurbel
- aansluitpunt data/telefonie/visie (best.)
- aansluitpunt kooktoestel (best.)
- aansluitpunt kooktoestel (best.)
- aansluitpunt boiler (best.)
- aansluitpunt thermostaat
- aansluitpunt thermostaat c.v.
- aansluitpunt elektrische radiator
- aansluitpunt omvormer f.b.v. zonnepanelen
- aansluitpunt warmtepomp
- aansluitpunt wasmachine
- aansluitpunt wasdroger
- aansluitpunt gebalanceerde ventilatie-unit
- aansluitpunt keukenaubeil - lichtpunt
- aansluitpunt vloerverwarming
- radiator
- vloerverwarming cv installatie
- we
- opstelpaats wasmachine
- wd
- opstelpaats wasdroger
- kk
- opstelpaats kookkast
- mv, wlv
- opstelpaats gebalanceerde ventilatie-unit
- opstelpaats warmtepomp - boiler
- wp
- opstelpaats warmtepomp
- b
- opstelpaats boiler
- ph
- positie optioneel extra boiler
- opstelpaats omvormer f.b.v. zonnepanelen
- sp
- zonnepanelen (posities indicatief)
- buitenraam met schroefpui
- buitenraam
- schroefpui

De voor uw woning van toepassing zijnde symbolen zijn opgenomen in de plattegronden.

Opties: gevelaanzichten en plattegronden

Woningtype
F1

WONEN IN HET
GROEN ZUID
FASE 3-4-5

Project : CUIJK 56 KOOPWONINGEN

Bouwnummers : 29, 32, 48 en 57

Schaal : zie tekening

Datum : 11-10-2024

Tekeningnummer : VK3-29

