



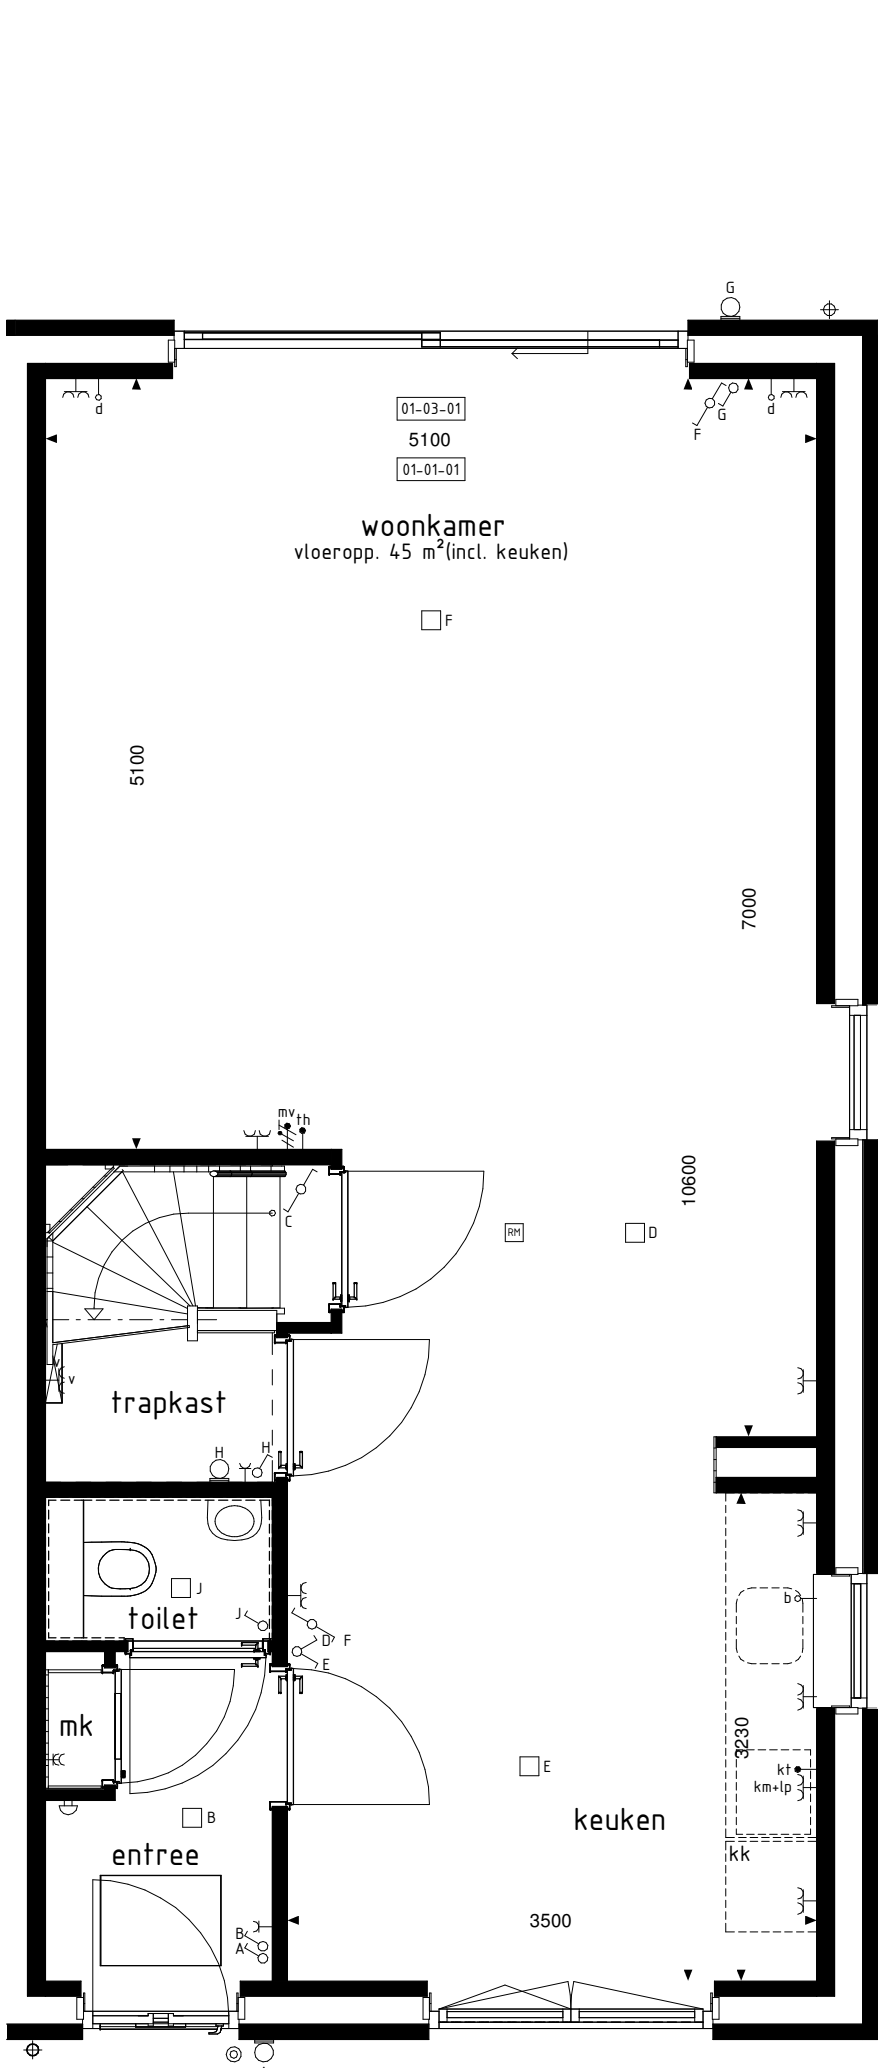


BEGANE GROND

1:50

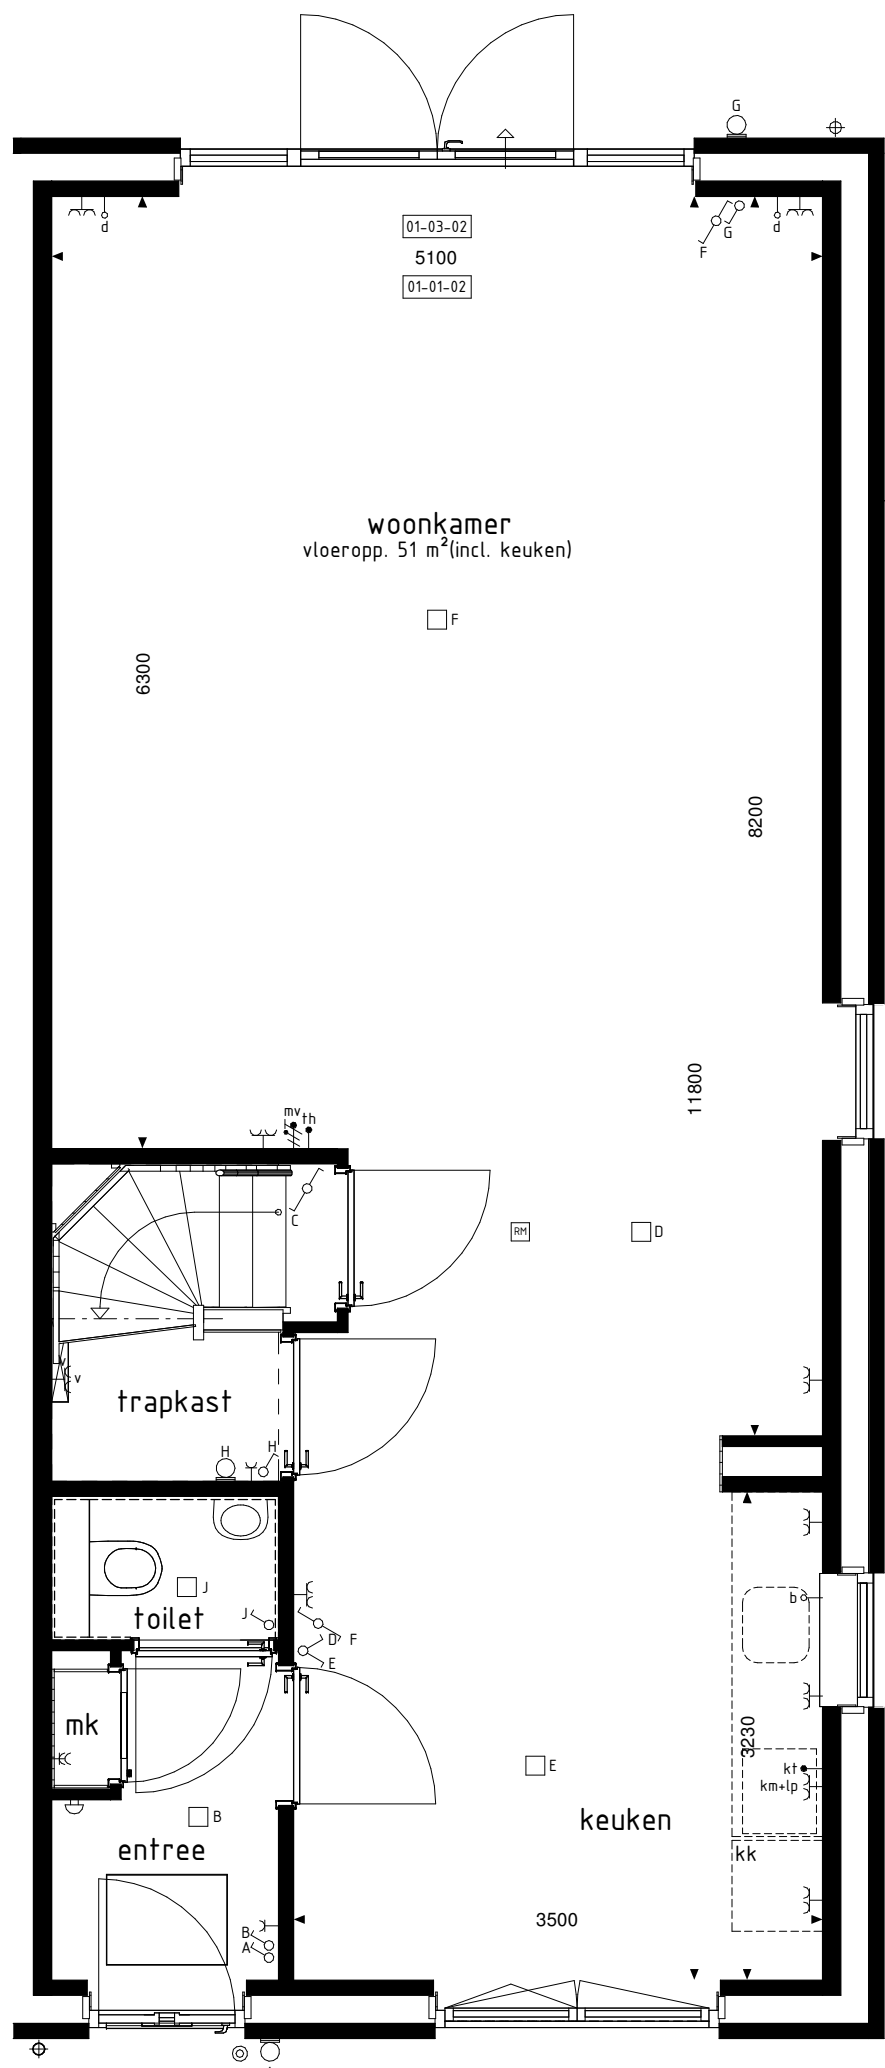


BEGANE GROND

1:50

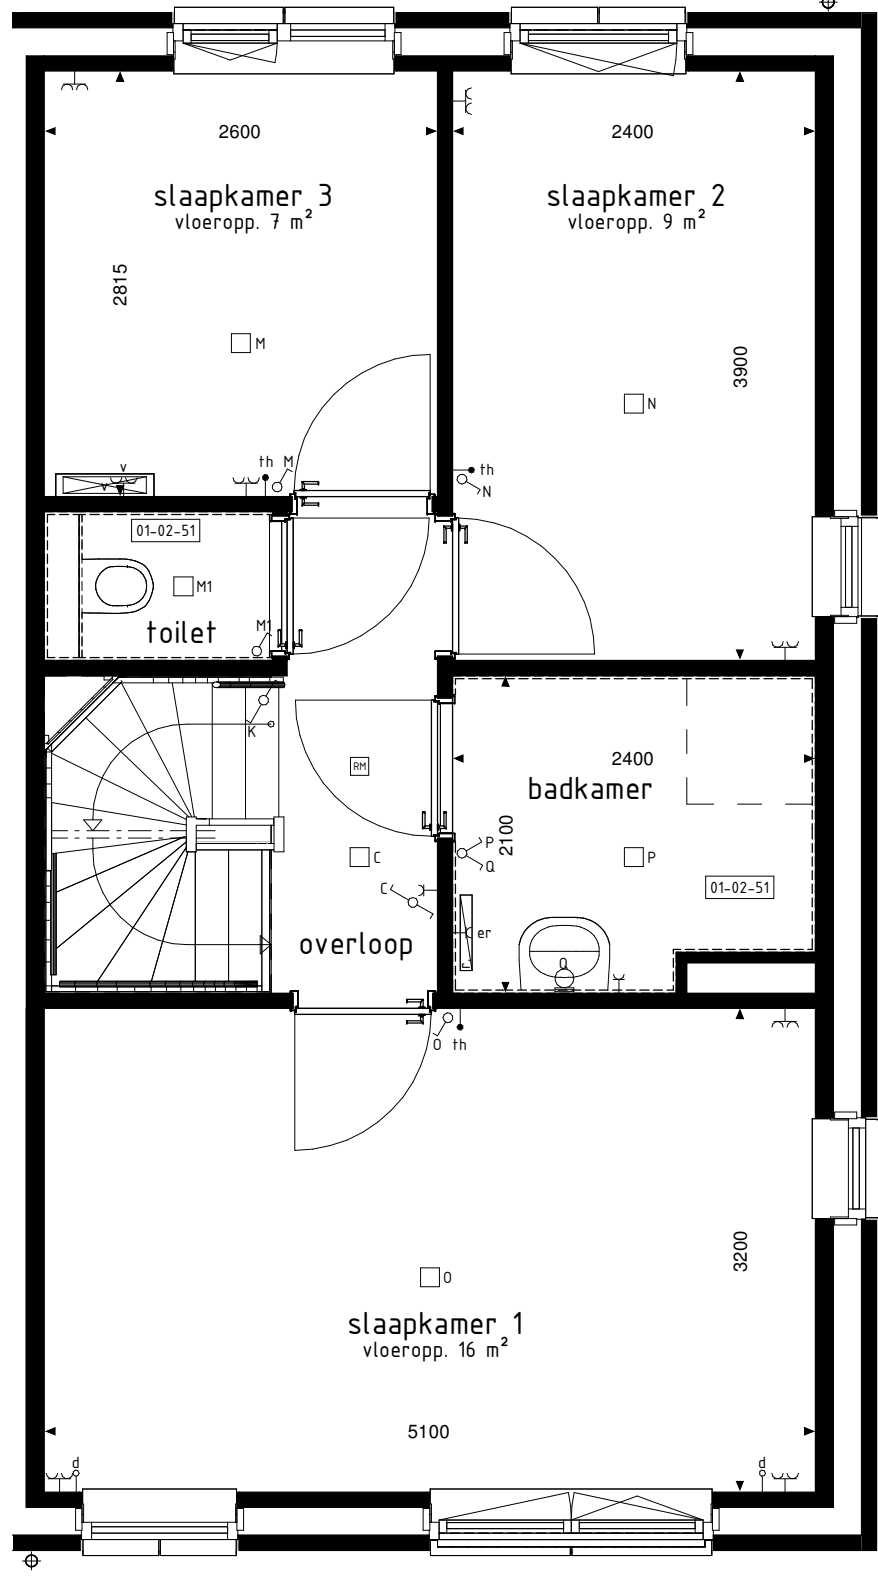


1e VERDIEPING

1:50

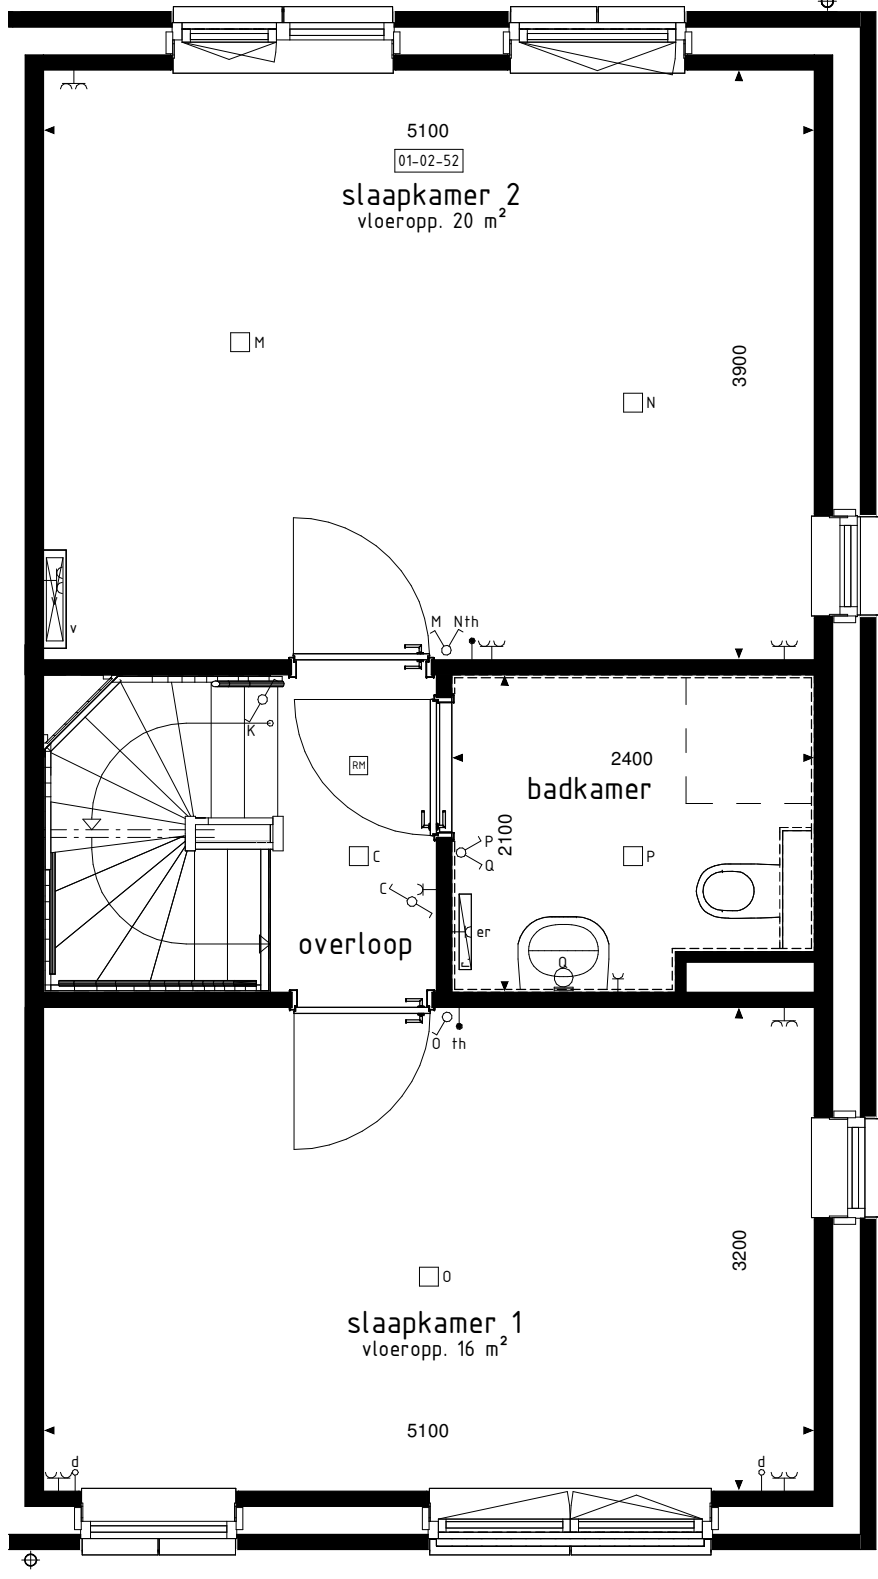

1e VERDIEPING

1:50

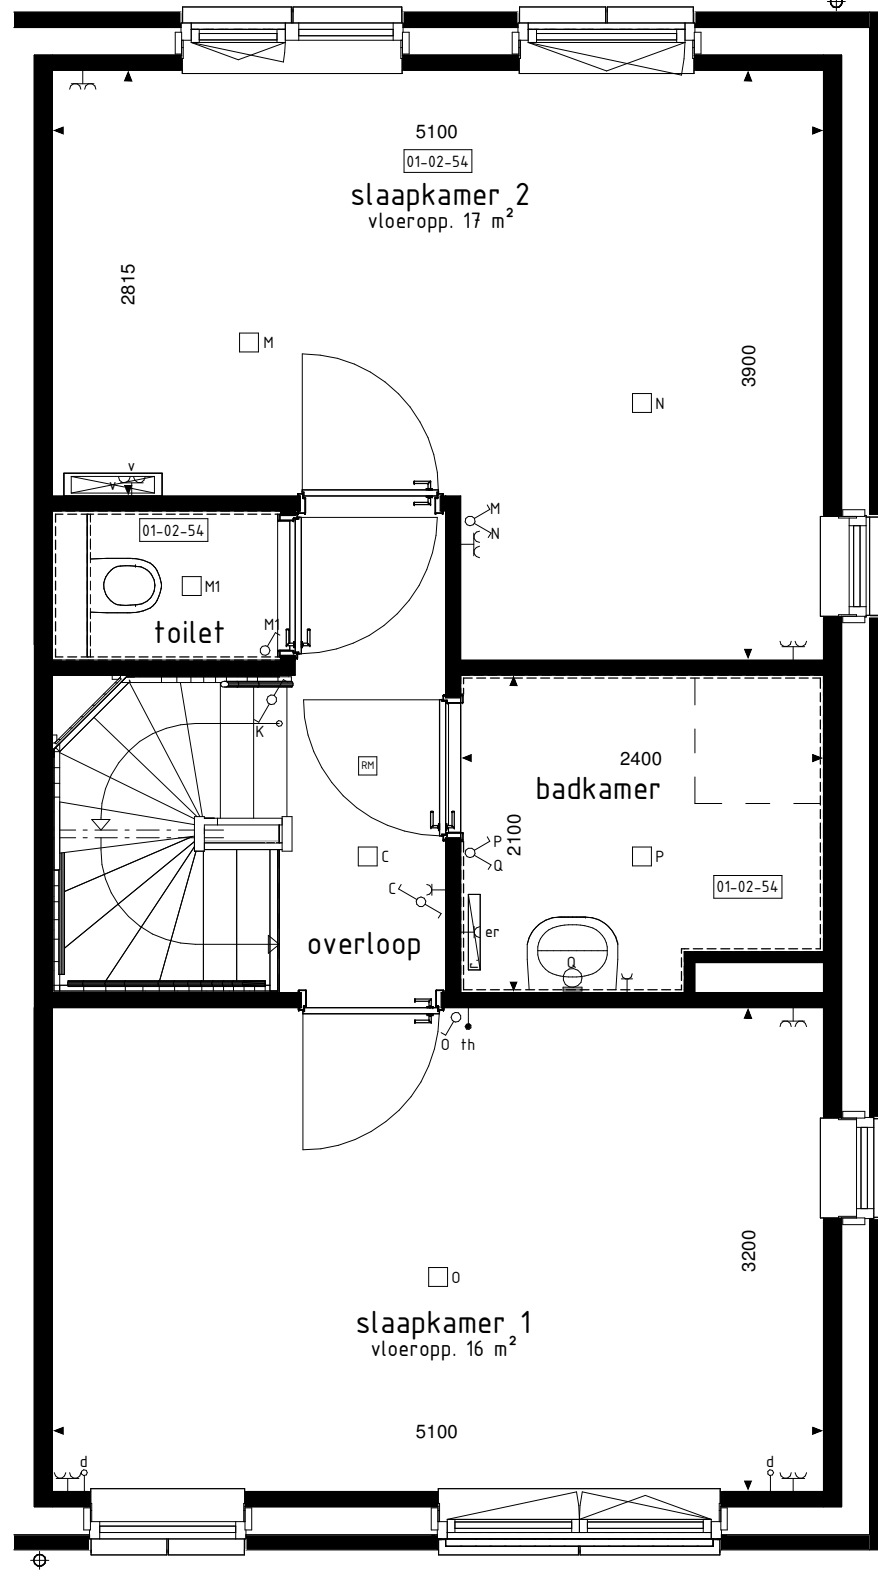


1e VERDIEPING

1:50




type A1
bwnr get.:171
ACHTERGEVEL
1:100

type A1
bwnr get.:171
ACHTERGEVEL
1:100

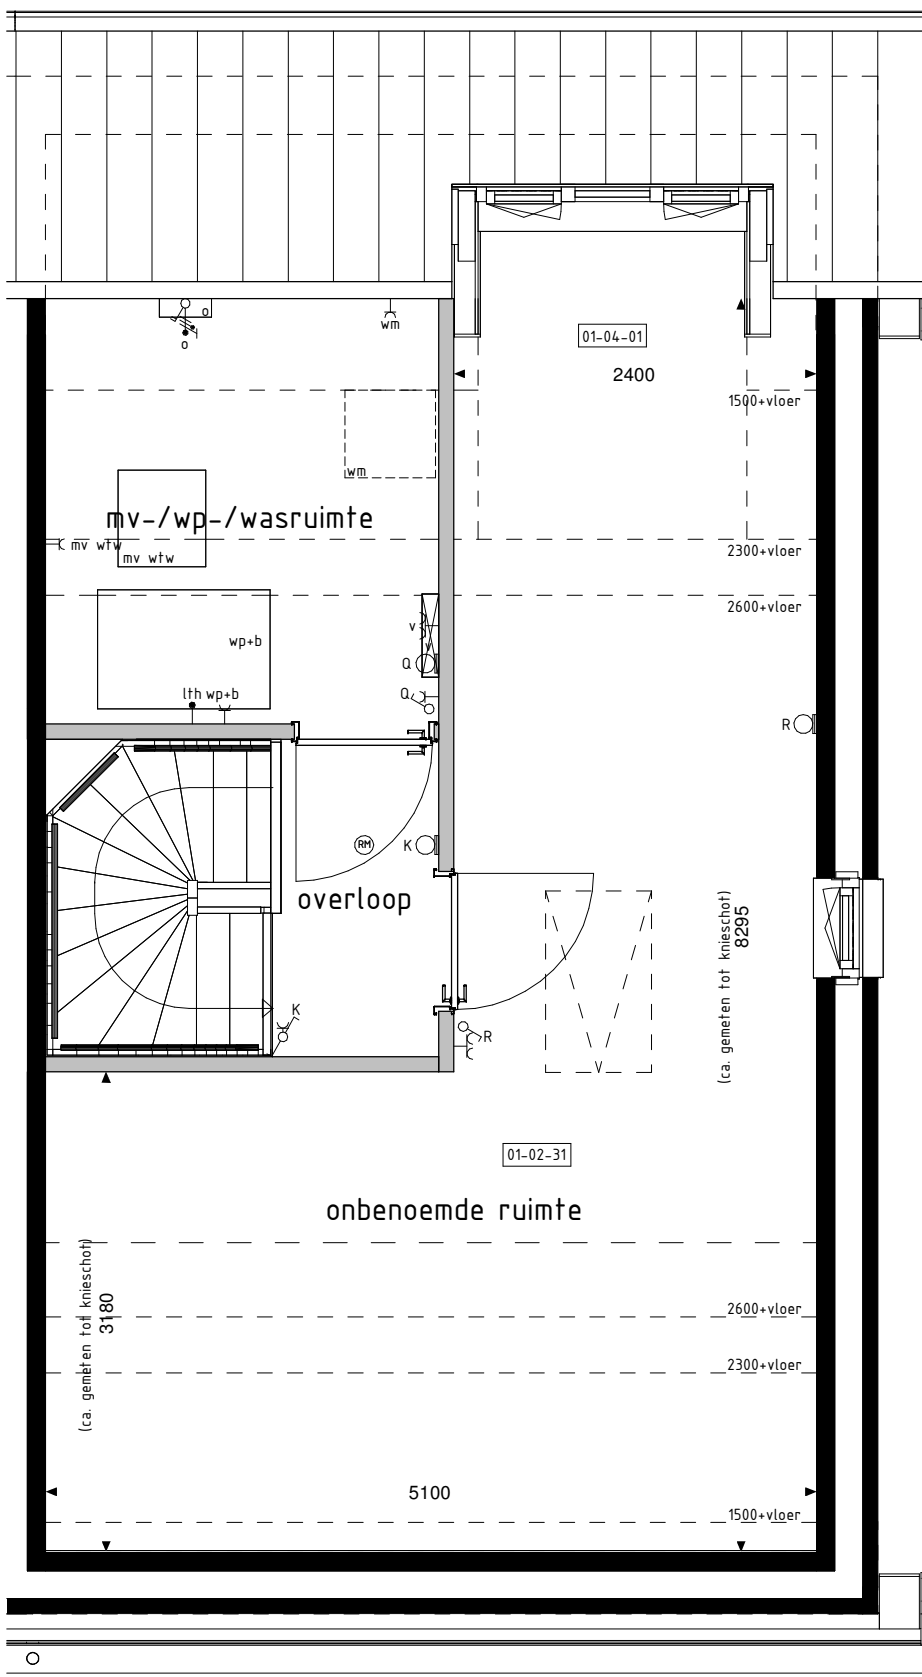


2e VERDIEPING

1:50

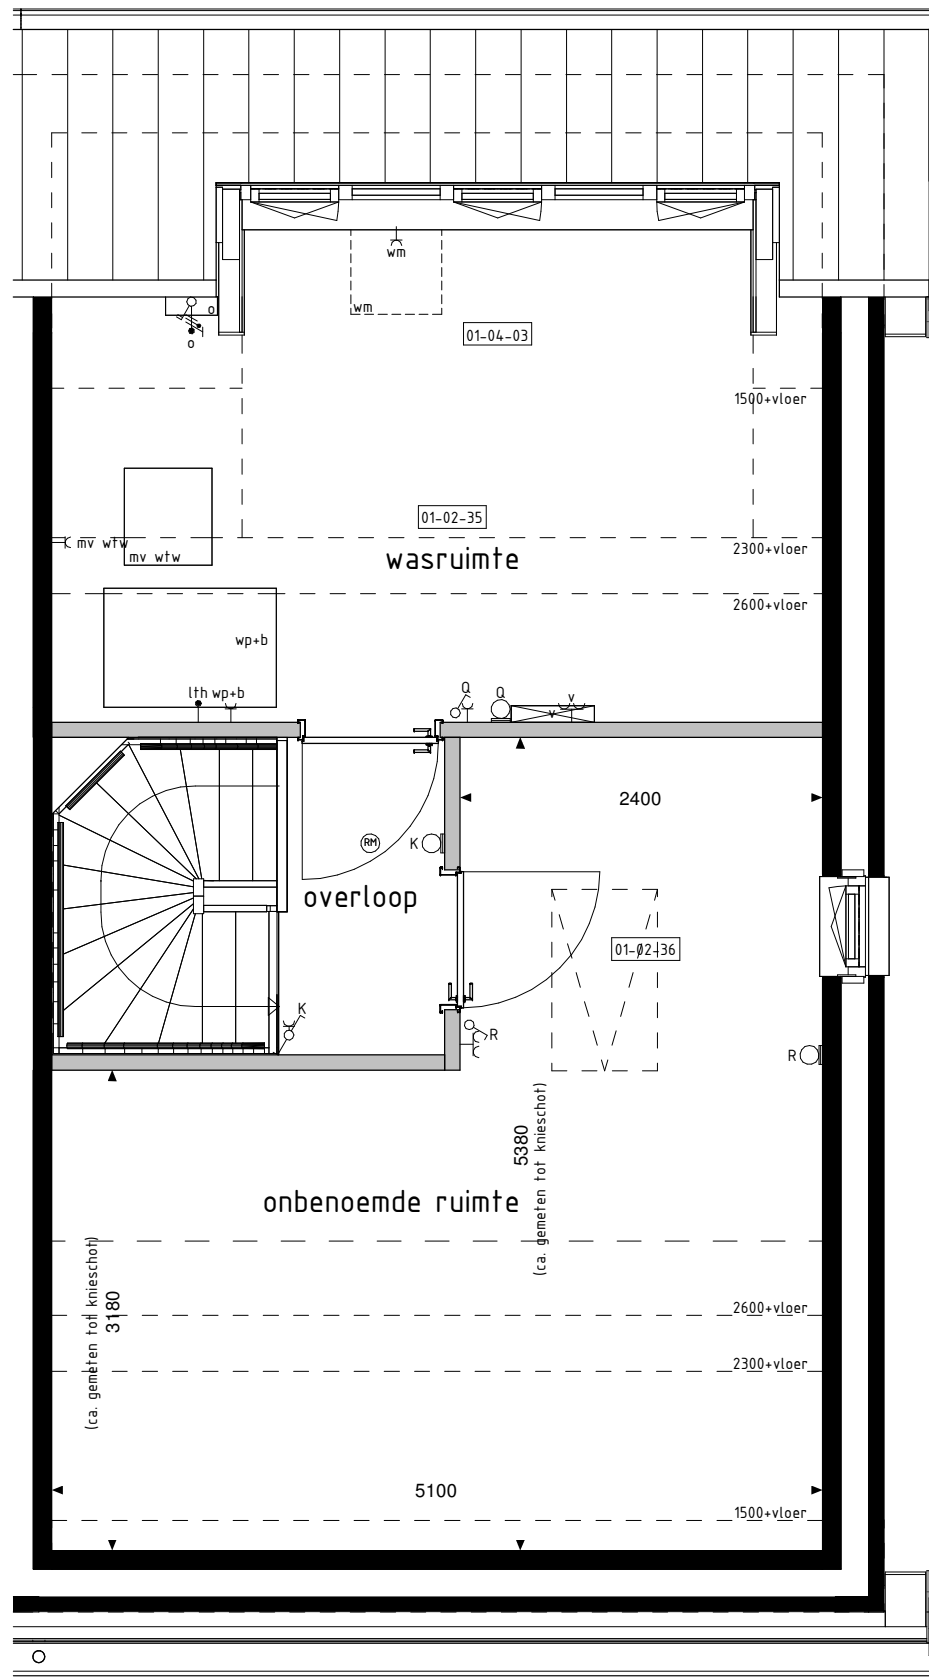

2e VERDIEPING

1:50

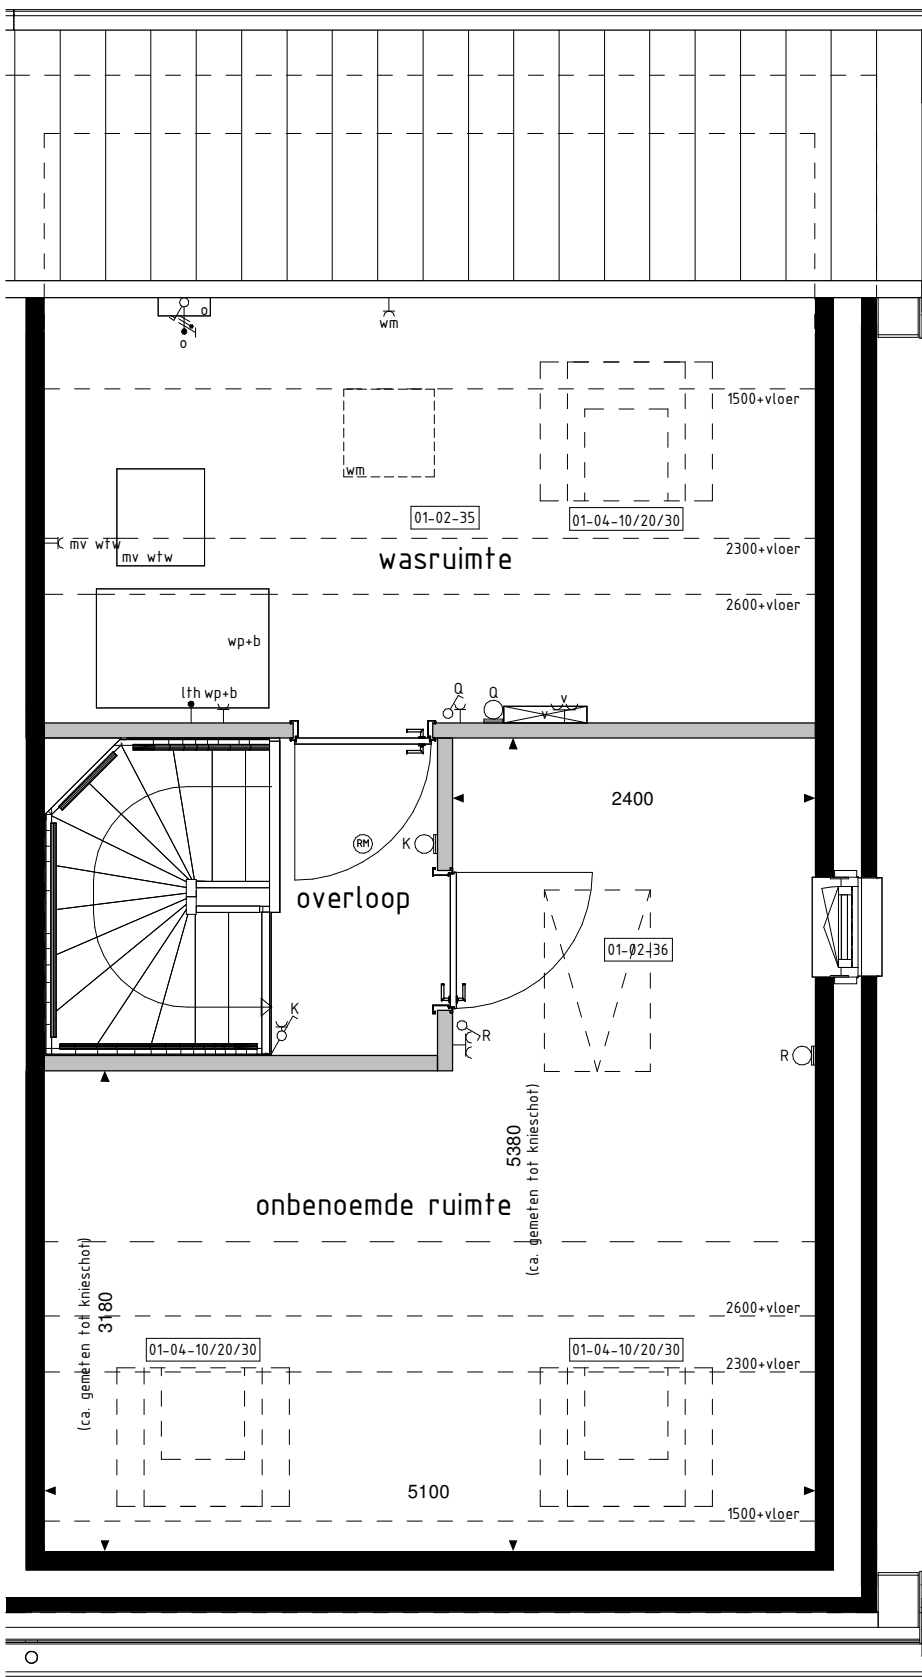

2e VERDIEPING

1:50

De op deze tekening getoonde woning, inclusief opties, kan een gespiegelde versie van uw woning betreffen.

Alle opties worden getoond a.d.h.v. de gevels en plattegronden van bwnr. 171.

RENOVOOI OPTIES

- 01-01-01 Uitbreiding 1200mm aan achterzijde woning.
- 01-01-02 Uitbreiding 2400mm aan achterzijde woning.
- 01-02-31 Onbenoemde ruimten op 2e verdieping.
- 01-02-35 Wasruimte op 2e verdieping.
- 01-02-36 Onbenoemde ruimte op 2e verdieping (alleen mogelijk i.c.m. optie 01-02-35).
- 01-02-51 Separaat toilet (inclusief tegelwerk, exclusief aanpassing sanitair).
- 01-02-52 Samenvoegen slaapkamer 2-3.
- 01-02-54 Separaat toilet i.c.m. samenvoegen slaapkamers 2-3 (inclusief tegelwerk, exclusief aanpassing sanitair).
- 01-03-01 Schuifpui in achtergevel i.p.v. basis kozijn.
- 01-03-02 Pui met dubbele luideuren in achtergevel i.p.v. basis kozijn.
- 01-04-01 Dakkapel in achtergevel (breedte ca. 1800mm).
- 01-04-03 Dakkapel in achtergevel (breedte ca. 3400mm) (alleen mogelijk i.c.m. optie 01-02-35).
- 01-04-10 Dakvenster (br.xh. ca. 1160x1180mm).
- 01-04-20 Dakvenster (br.xh. ca. 780x1180mm).
- 01-04-30 Dakvenster (br.xh. ca. 550x780mm).

- 01-01-01
- 01-01-02
- 01-02-01
- 01-02-02
-