


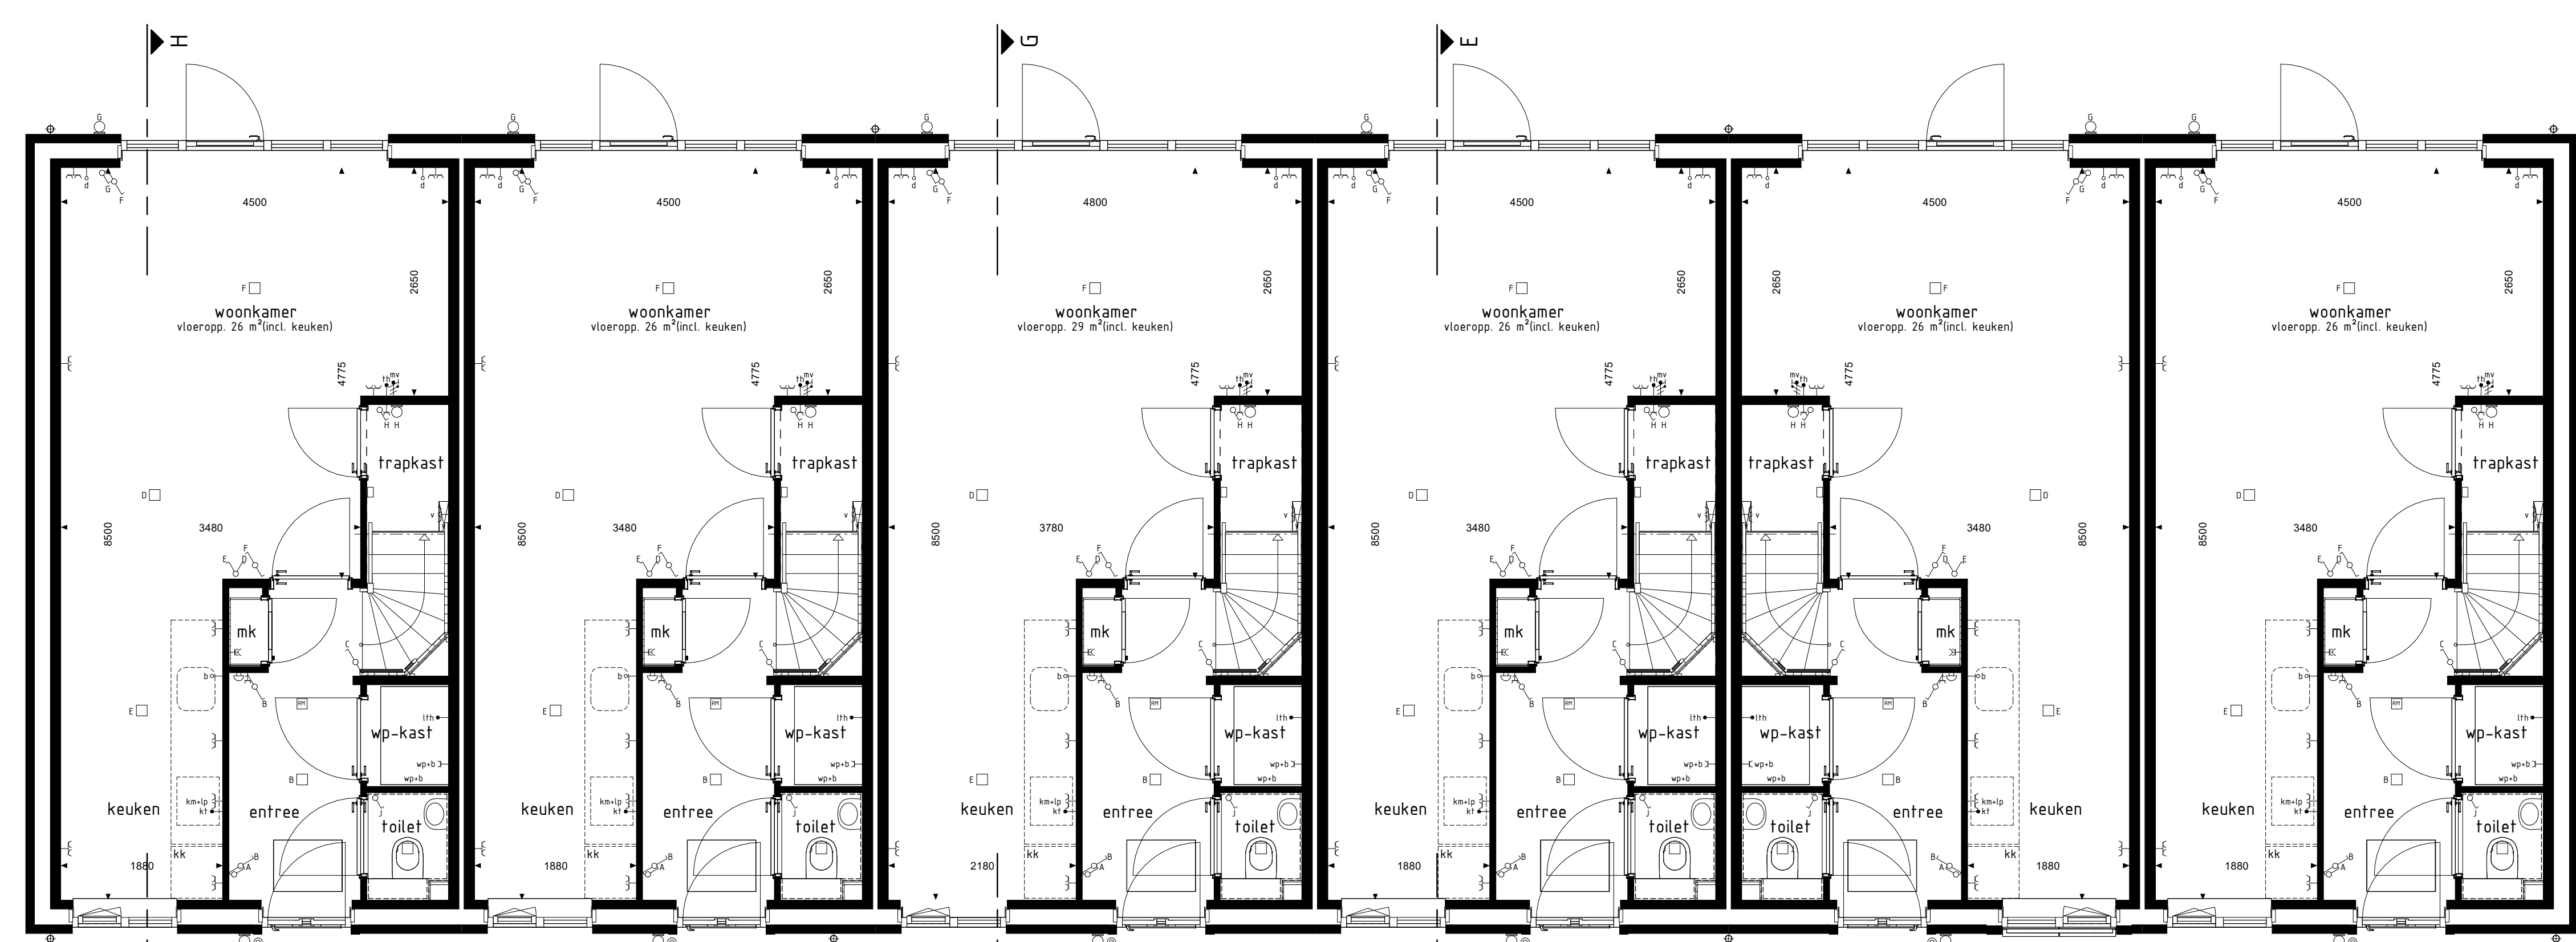

type H1sp
bwnr get.:15
BEGANE GROND


type E1sp
bwnr get.:16

type G1sp
bwnr get.:17

type E2sp
bwnr get.:18

type E3
bwnr get.:19

type H1sp
bwnr get.:20

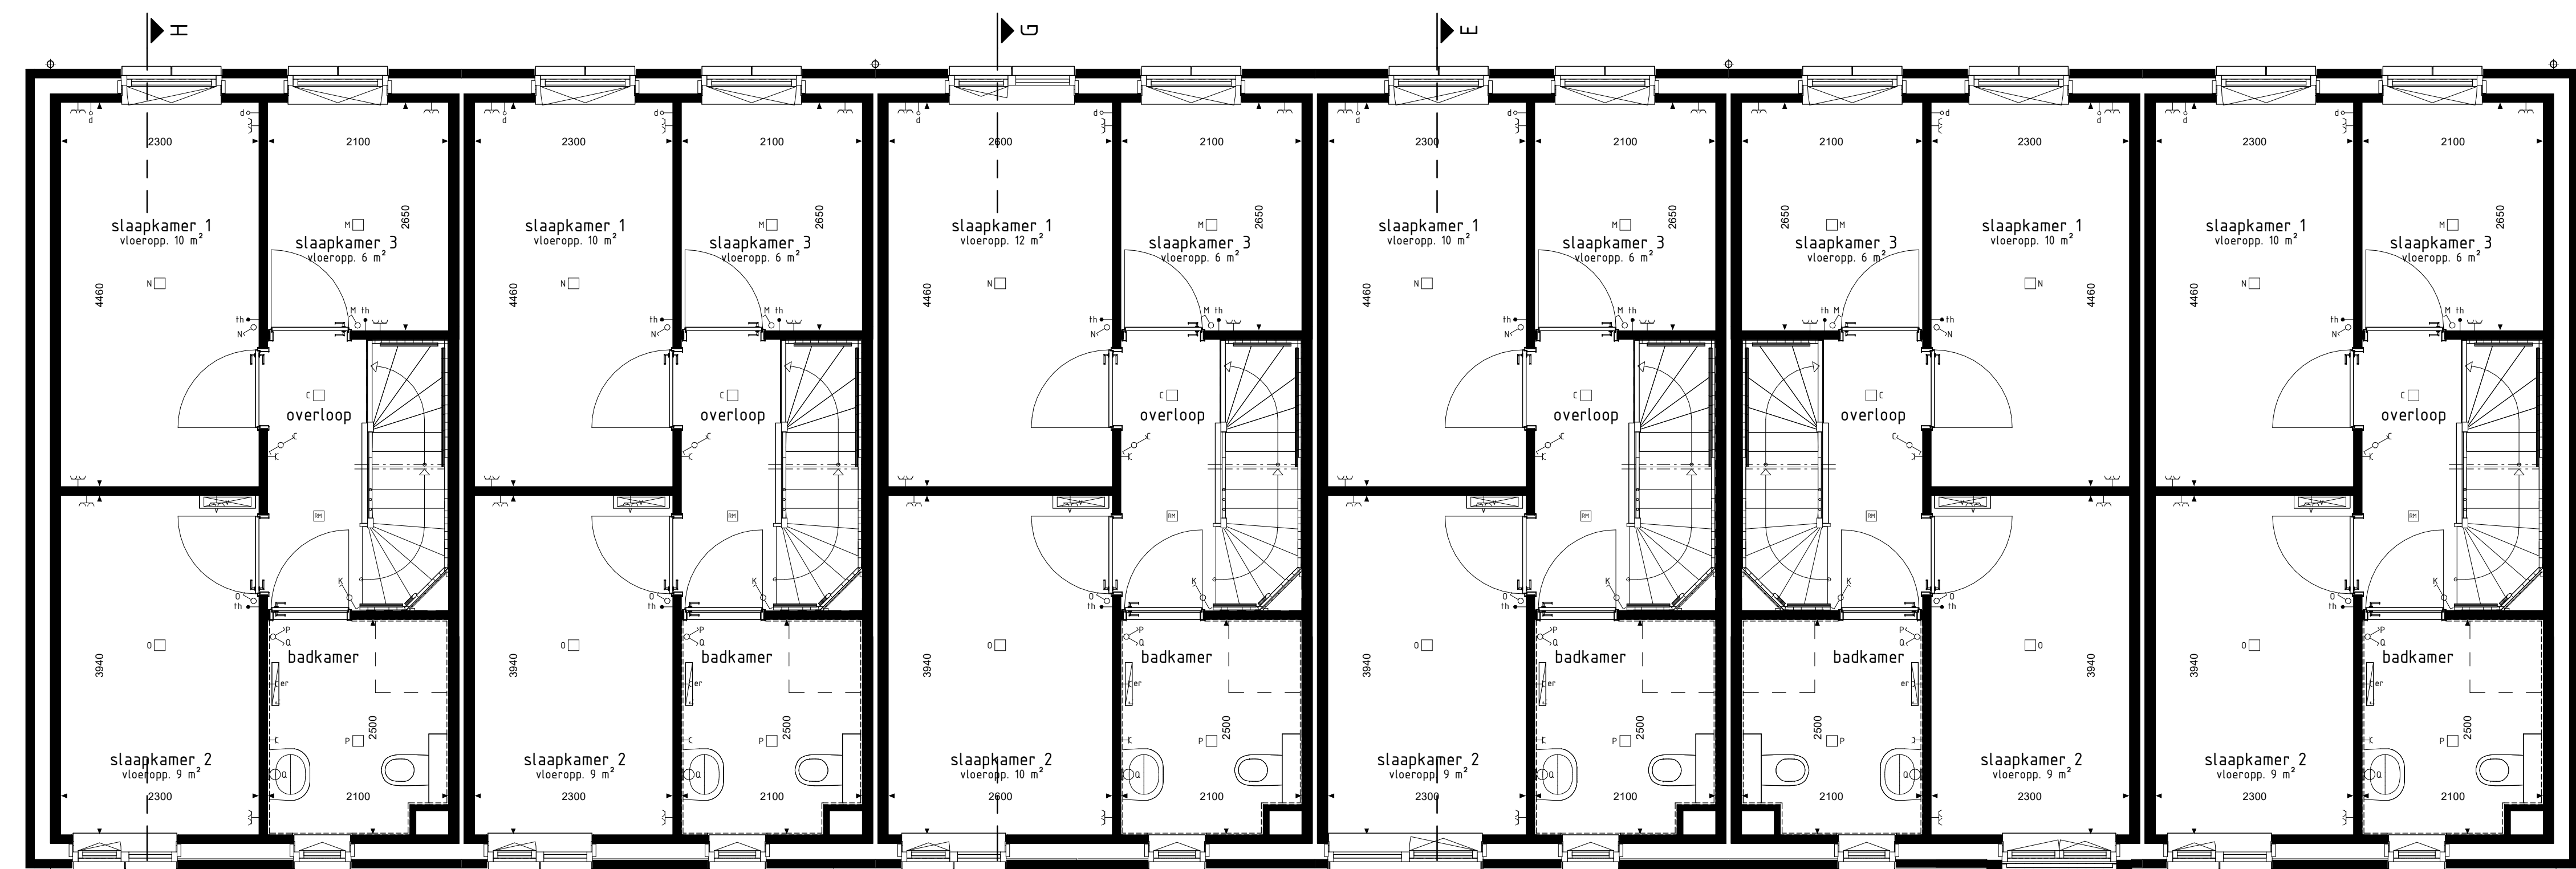

type H1sp
bwnr get.:15
1e VERDIEPING


type E1sp
bwnr get.:16

type G1sp
bwnr get.:17

type E2sp
bwnr get.:18

type E3
bwnr get.:19

type H1sp
bwnr get.:20

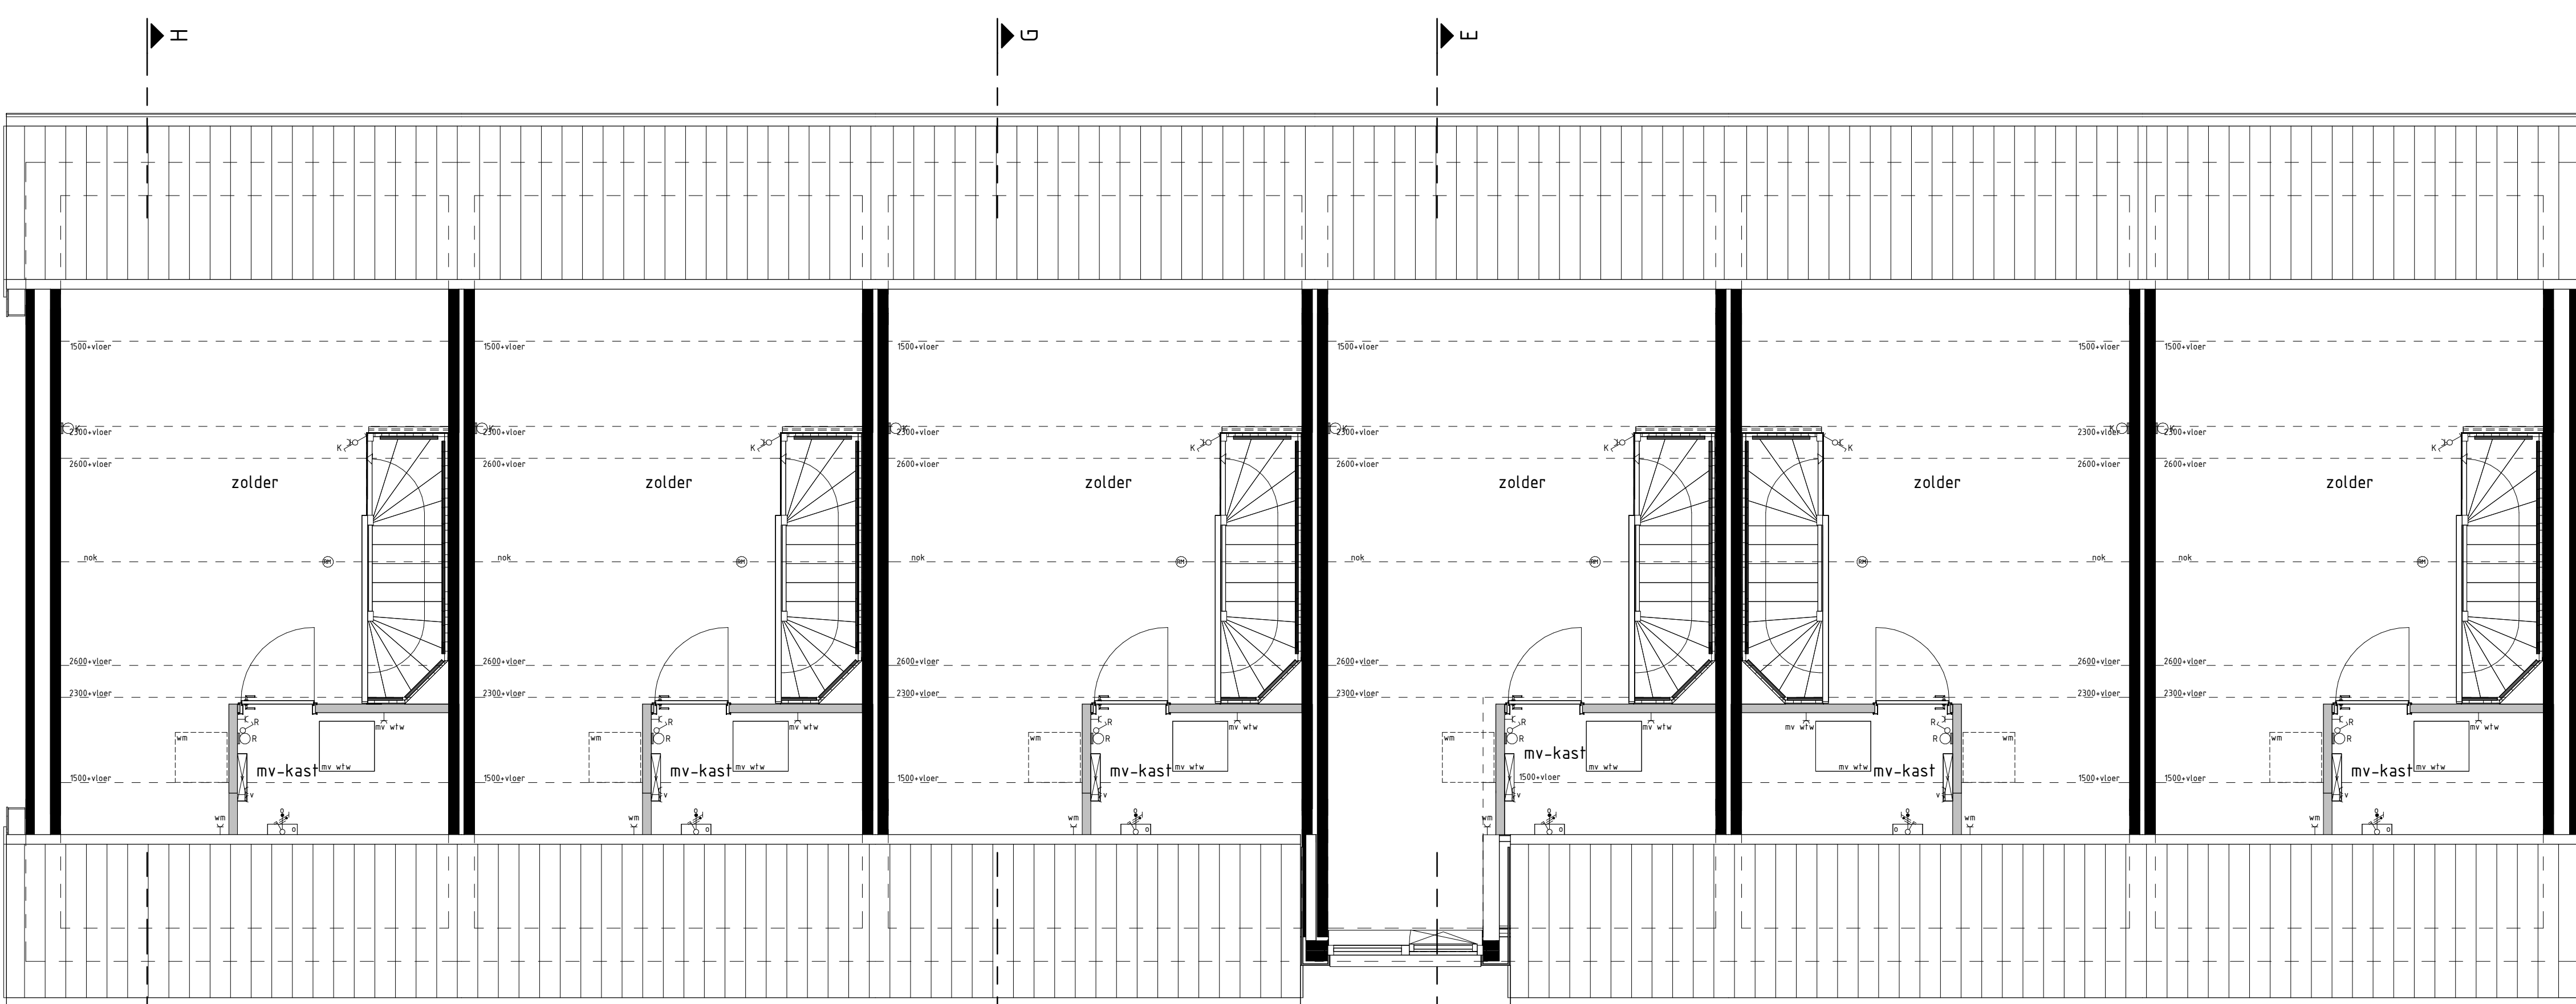

type H1sp
bwnr get.:15
2e VERDIEPING

type E1sp
bwnr get.:16

type G1sp
bwnr get.:17

type E2sp
bwnr get.:18

type E3
bwnr get.:19

type H1sp
bwnr get.:20



type H1sp
bwnr get.:15
VOORGEVEL

type E1sp
bwnr get.:16


type G1sp
bwnr get.:17

type E2sp
bwnr get.:18

type E3
bwnr get.:19

type H1sp
bwnr get.:20

type H1sp
bwnr get.:20
RECHTERGEVEL

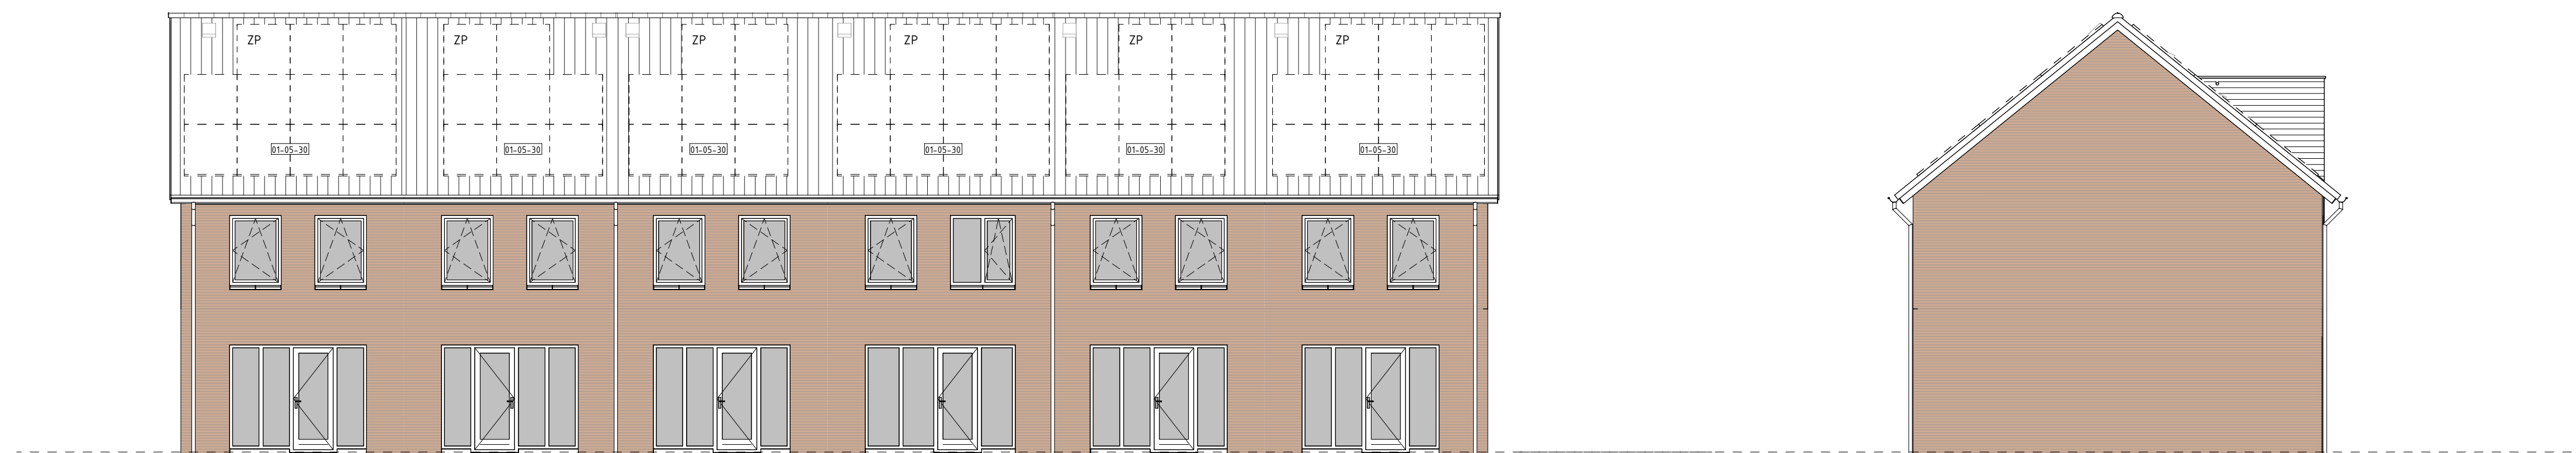

type H1sp
bwnr get.:20
ACHTERGEVEL

type E3
bwnr get.:19


type E2sp
bwnr get.:18

type G1sp
bwnr get.:17


type E1sp
bwnr get.:16

type H1sp
bwnr get.:15


type H1sp
bwnr get.:15
LINKERGEVEL

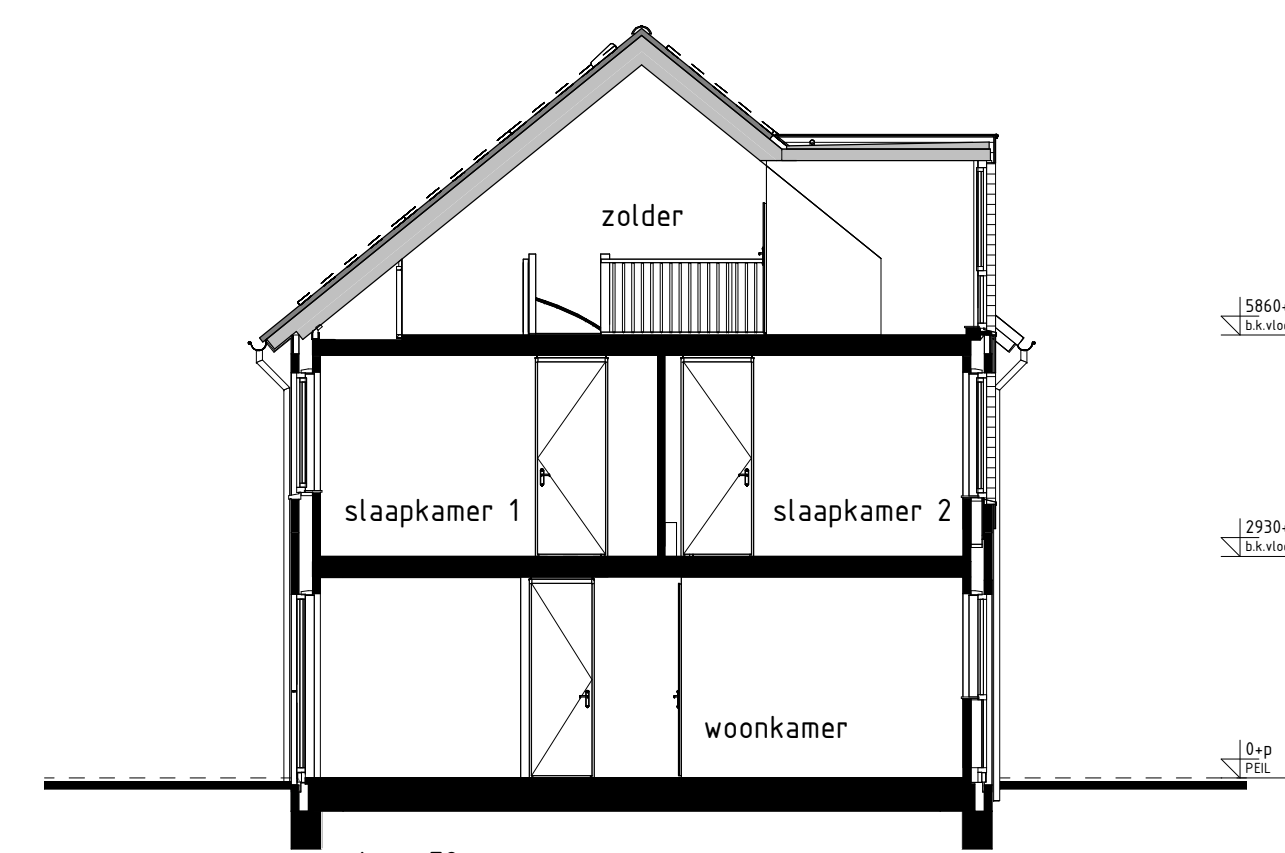

type E2sp
bwnr get.:18
DOORSNEDE E-E

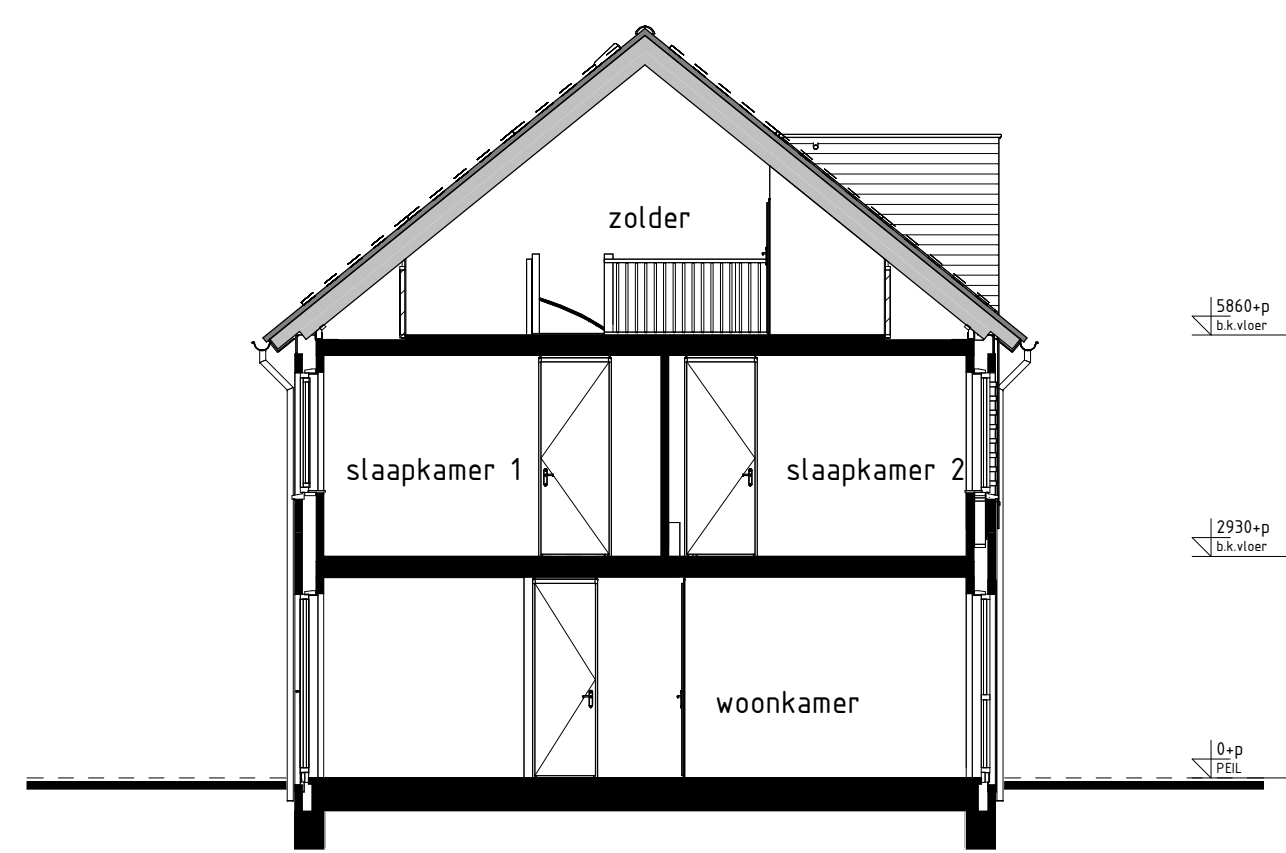

type G1sp
bwnr get.:19
DOORSNEDE G-G

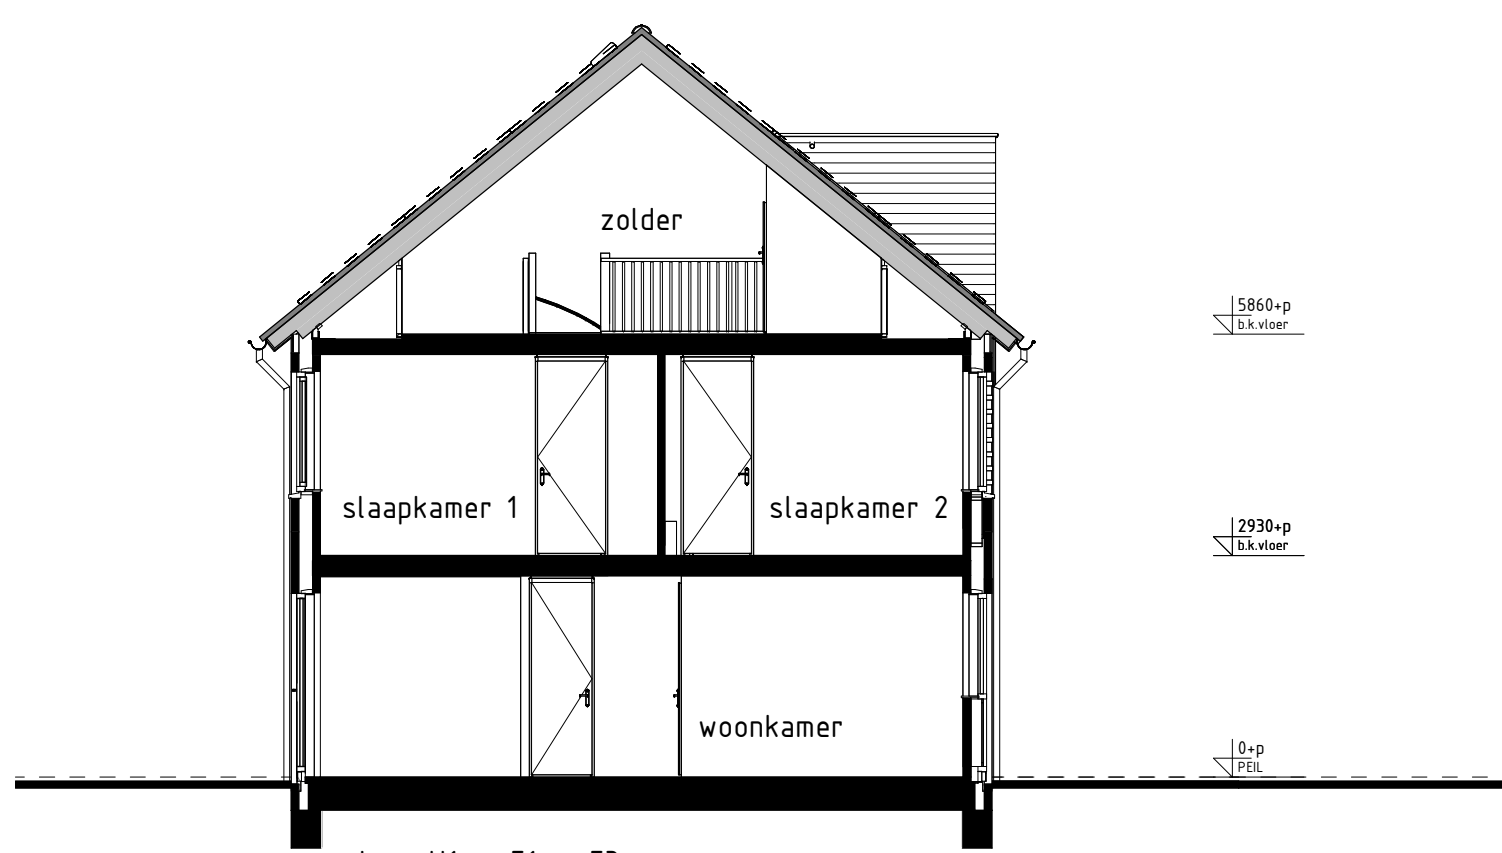

type H1sp, E1sp, E3,
bwnr get.:15, 16, 17, 20
DOORSNEDE H-H

RENVOOI OPTIES	
01-05-30 Optie zonepanelen	
BOUWKUNDIG RENVOOI	
☒	schakelaar enkel
☒	schakelaar dubbel
☒	voorschakelaar
☒	regeling mech. ventilatie
☐	plafondlichtpunt
☐	plafondlichtpunt opbouw
☐	wandlichtpunt
☐	rookmelder
☐	rookmelder opbouw
☐	geaard wandcontactdoos enkel
☐	geaard wandcontactdoos dubbel opbouw
☐	geaard wandcontactdoos dubbel volledig inbouw
☐	schel
☐	deurbel
☐	aansluitpunt data/huisfoon/televisie (loos)
☐	aansluitpunt koekstestel (loos)
☐	aansluitpunt koekstestel
☐	aansluitpunt boiler (loos)
☐	aansluitpunt thermostaat
☐	aansluitpunt thermostaat cv
☐	aansluitpunt elektrische radiator
☐	aansluitpunt omvormer t.b.v. zonnepanelen
☐	aansluitpunt warmtepomp + boiler
☐	aansluitpunt wasmachine
☐	aansluitpunt wasdroger
☐	aansluitpunt gebalanceerde ventilatie-unit
☐	aansluitpunt warmtepomp + boiler
☐	aansluitpunt vloerverwarming
☐	radiator
☐	vloerverwarming installatie
☐	opstelplaats wasmachine
☐	opstelplaats wasdroger
☐	opstelplaats koekstestel
☐	opstelplaats gebalanceerde ventilatie-unit
☐	opstelplaats warmtepomp + boiler
☐	opstelplaats warmtepomp
☐	opstelplaats boiler
☐	postje optioneel extra boiler
☐	opstelplaats omvormer t.b.v. zonnepanelen
☐	zonnepanelen (aan de ind. ind. ind.)
☐	buitenkraan met schroefput
☐	buitenkraan
☐	schroefput
☐	hakenwaterkraan
De voor uw woning van toepassing zijnde symbolen zijn opgenomen in de plattegronden.	

Gevelaanzichten, plattegronden en doorsnede

MADE OOST II
FASE 1A

Project : MADE 38 KOOPWONINGEN

Bouwnummers : 15 t/m 20

Schaal : zie tekening

Datum : 13-05-2025

Tekeningnummer : VK1a-05

