




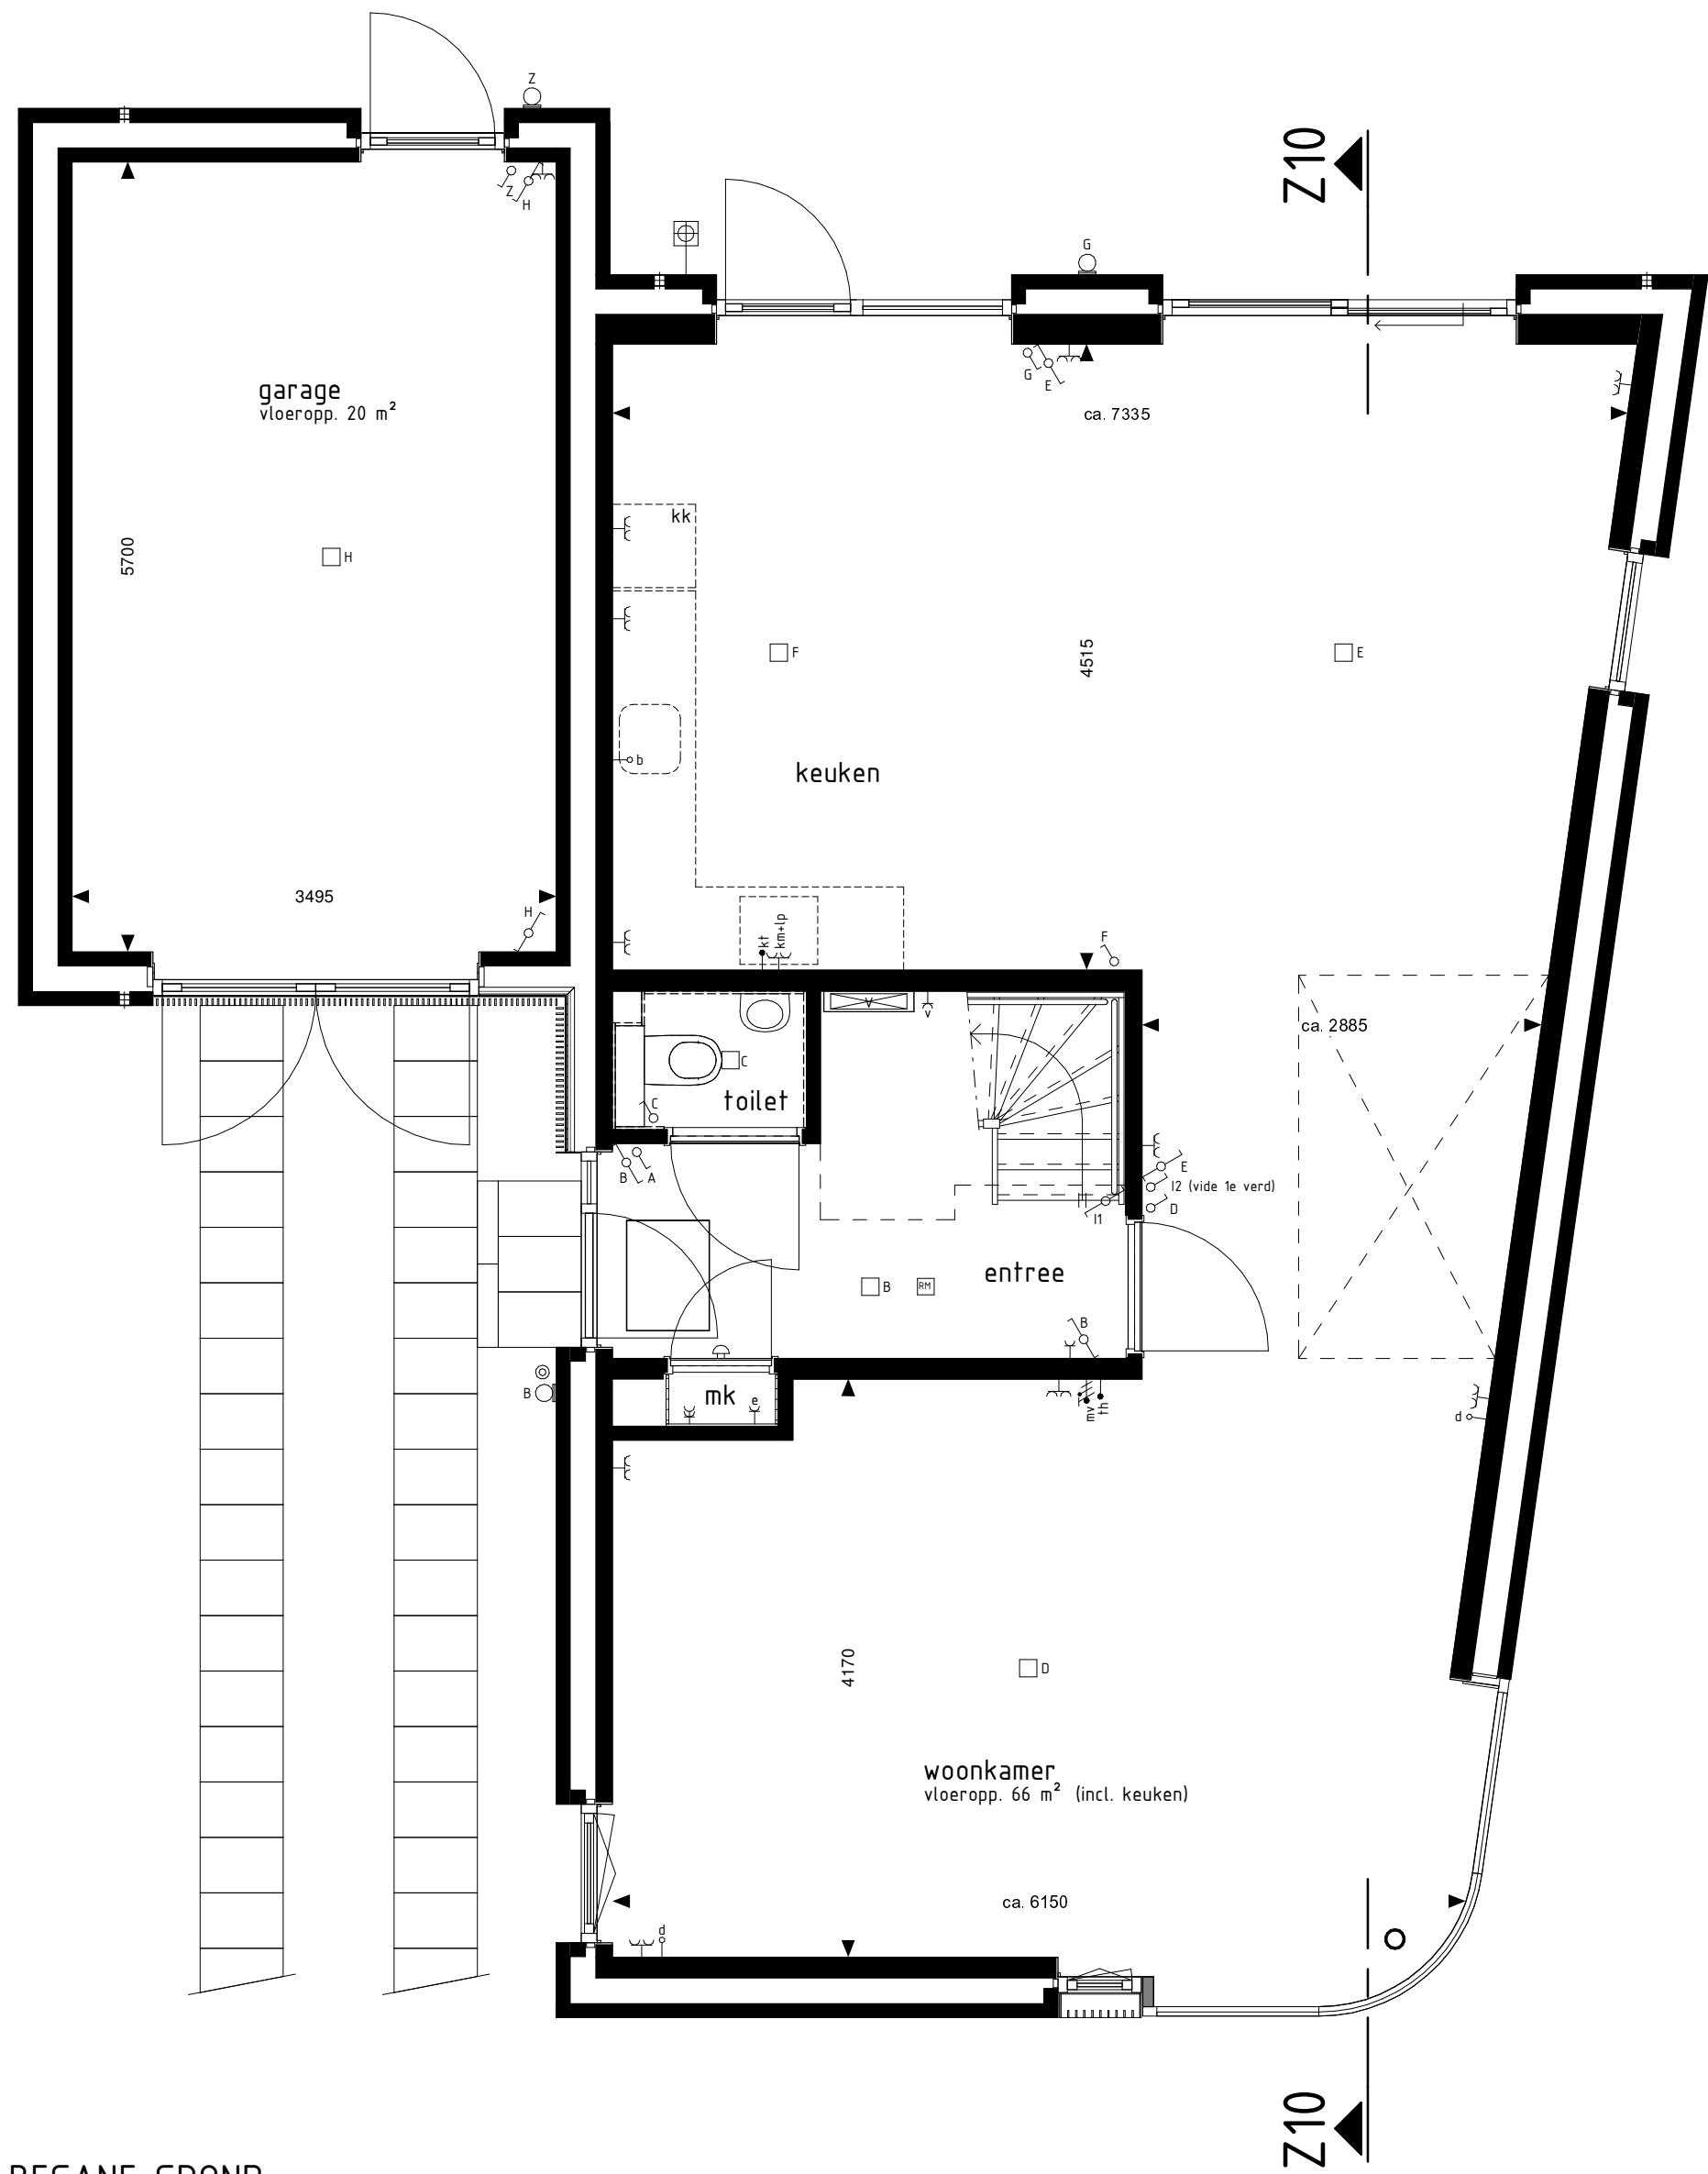


BEGANE GROND
1:50

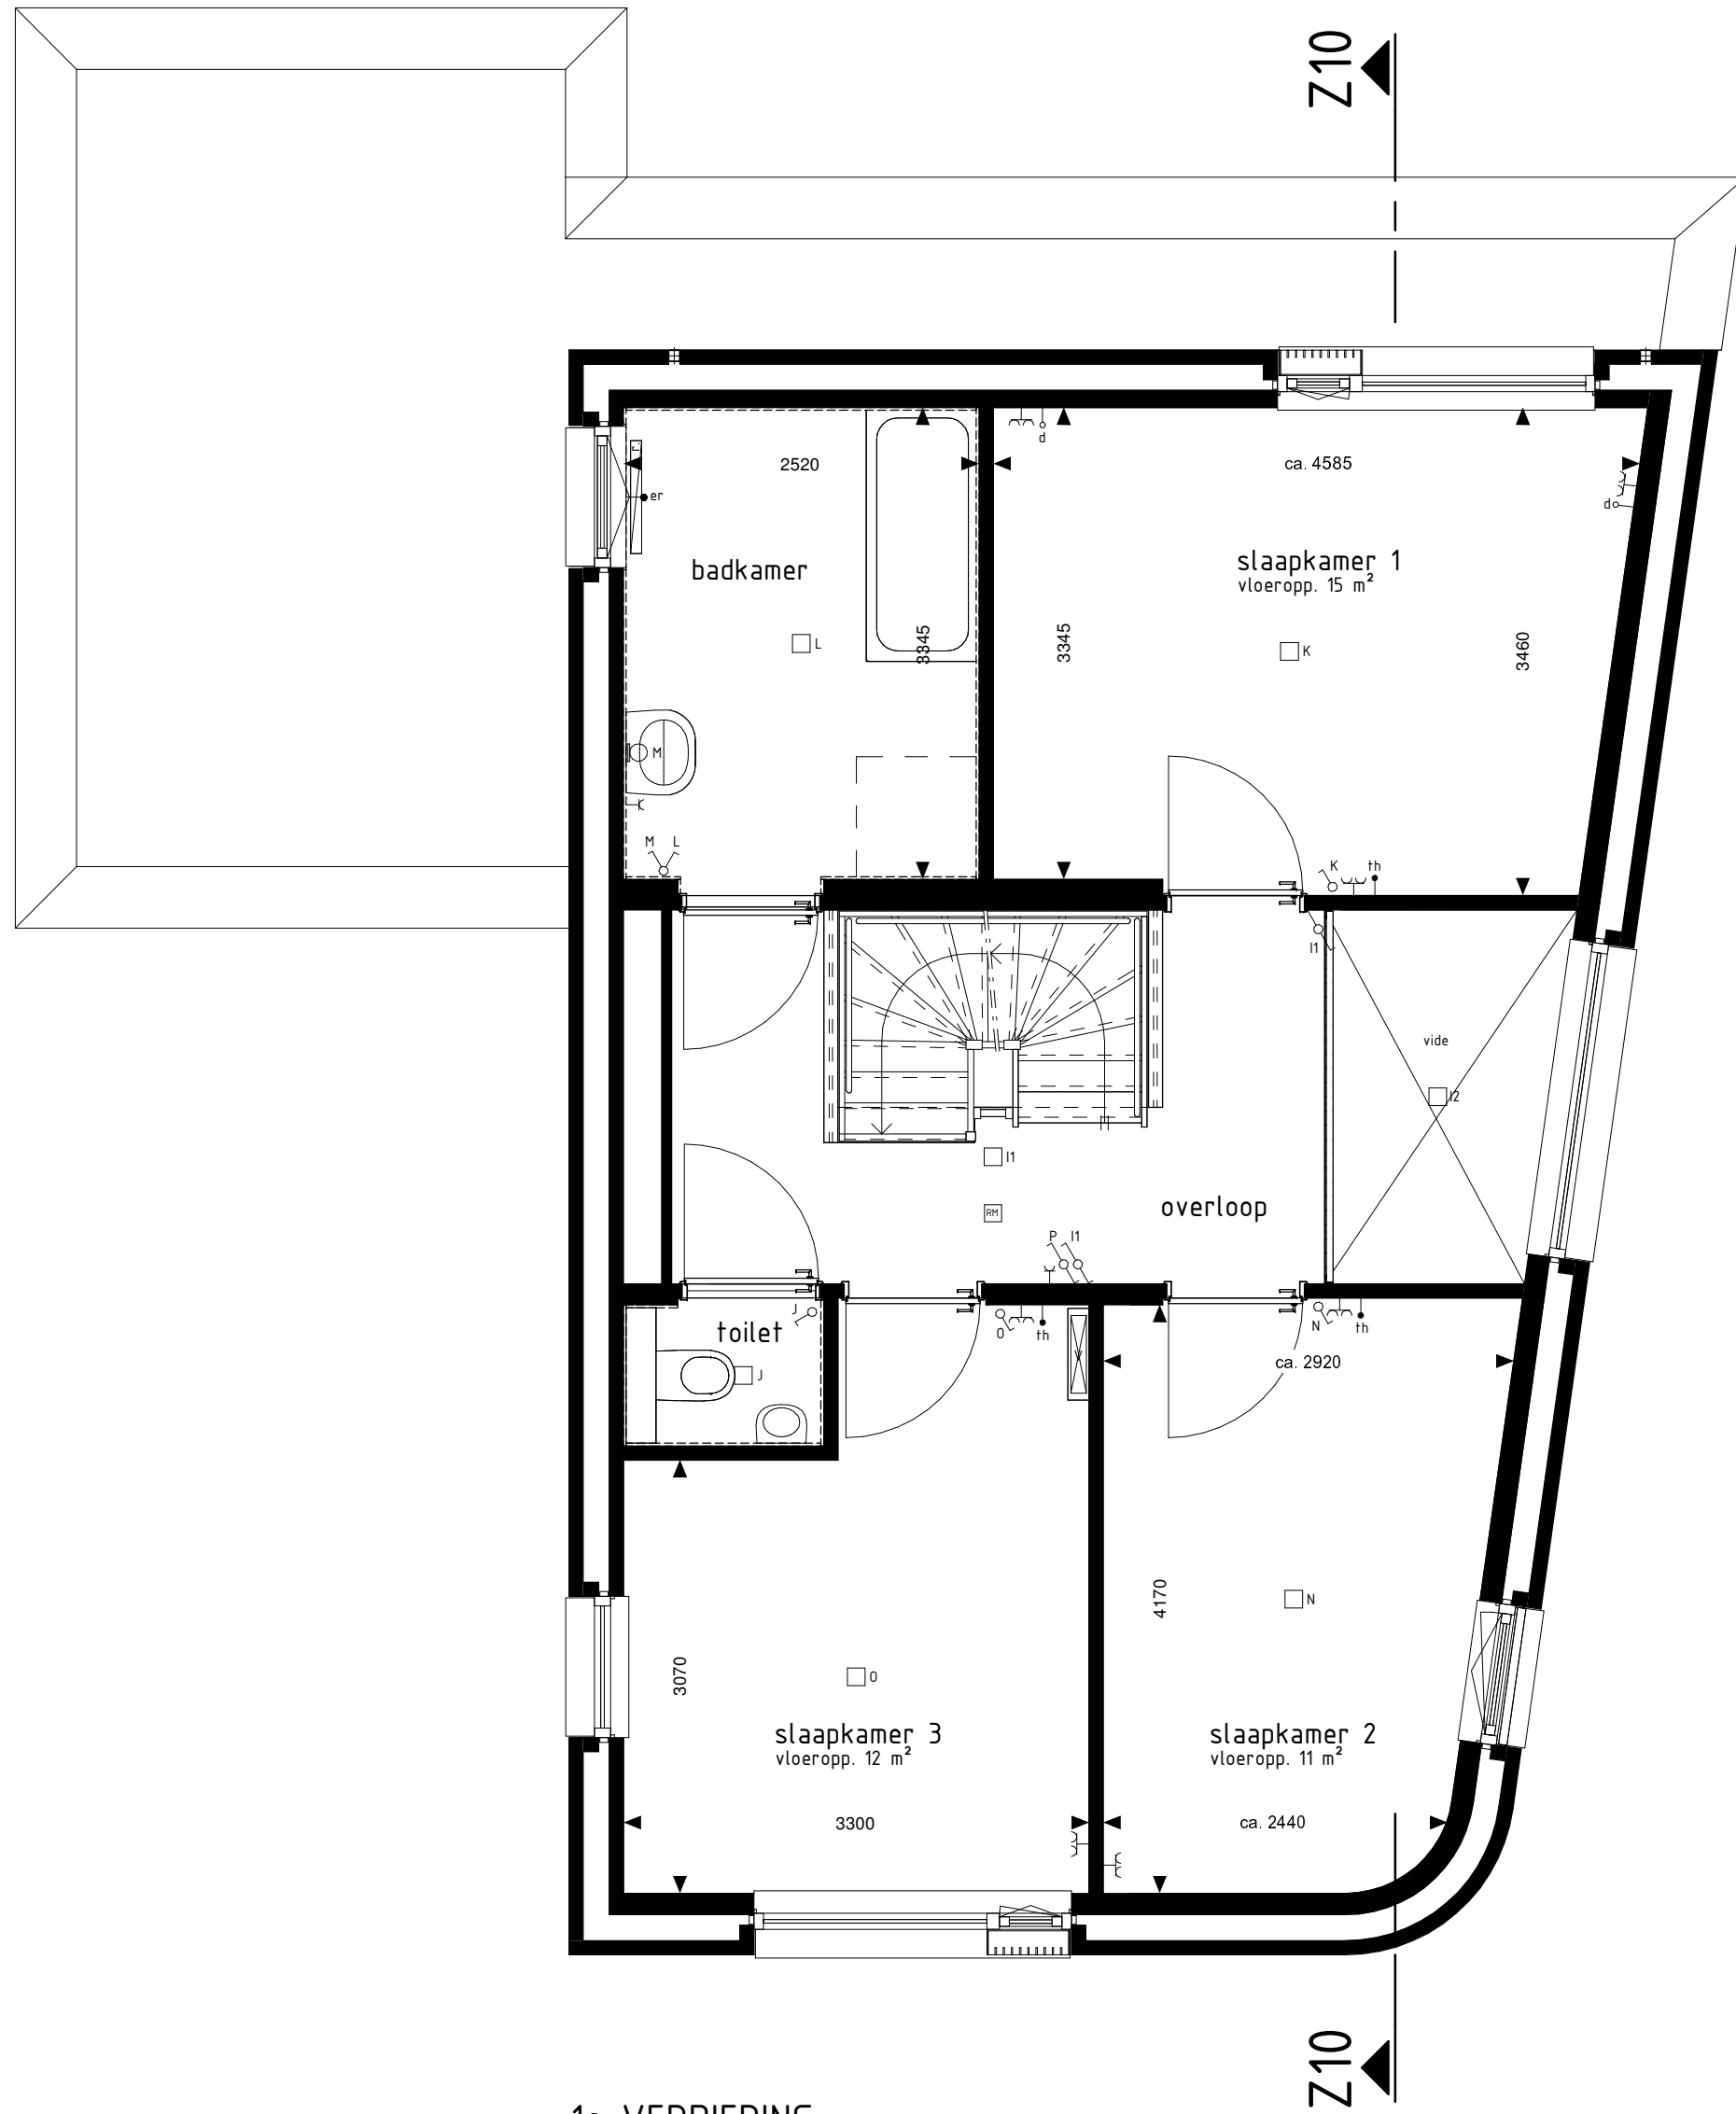

1e VERDIEPING
1:50

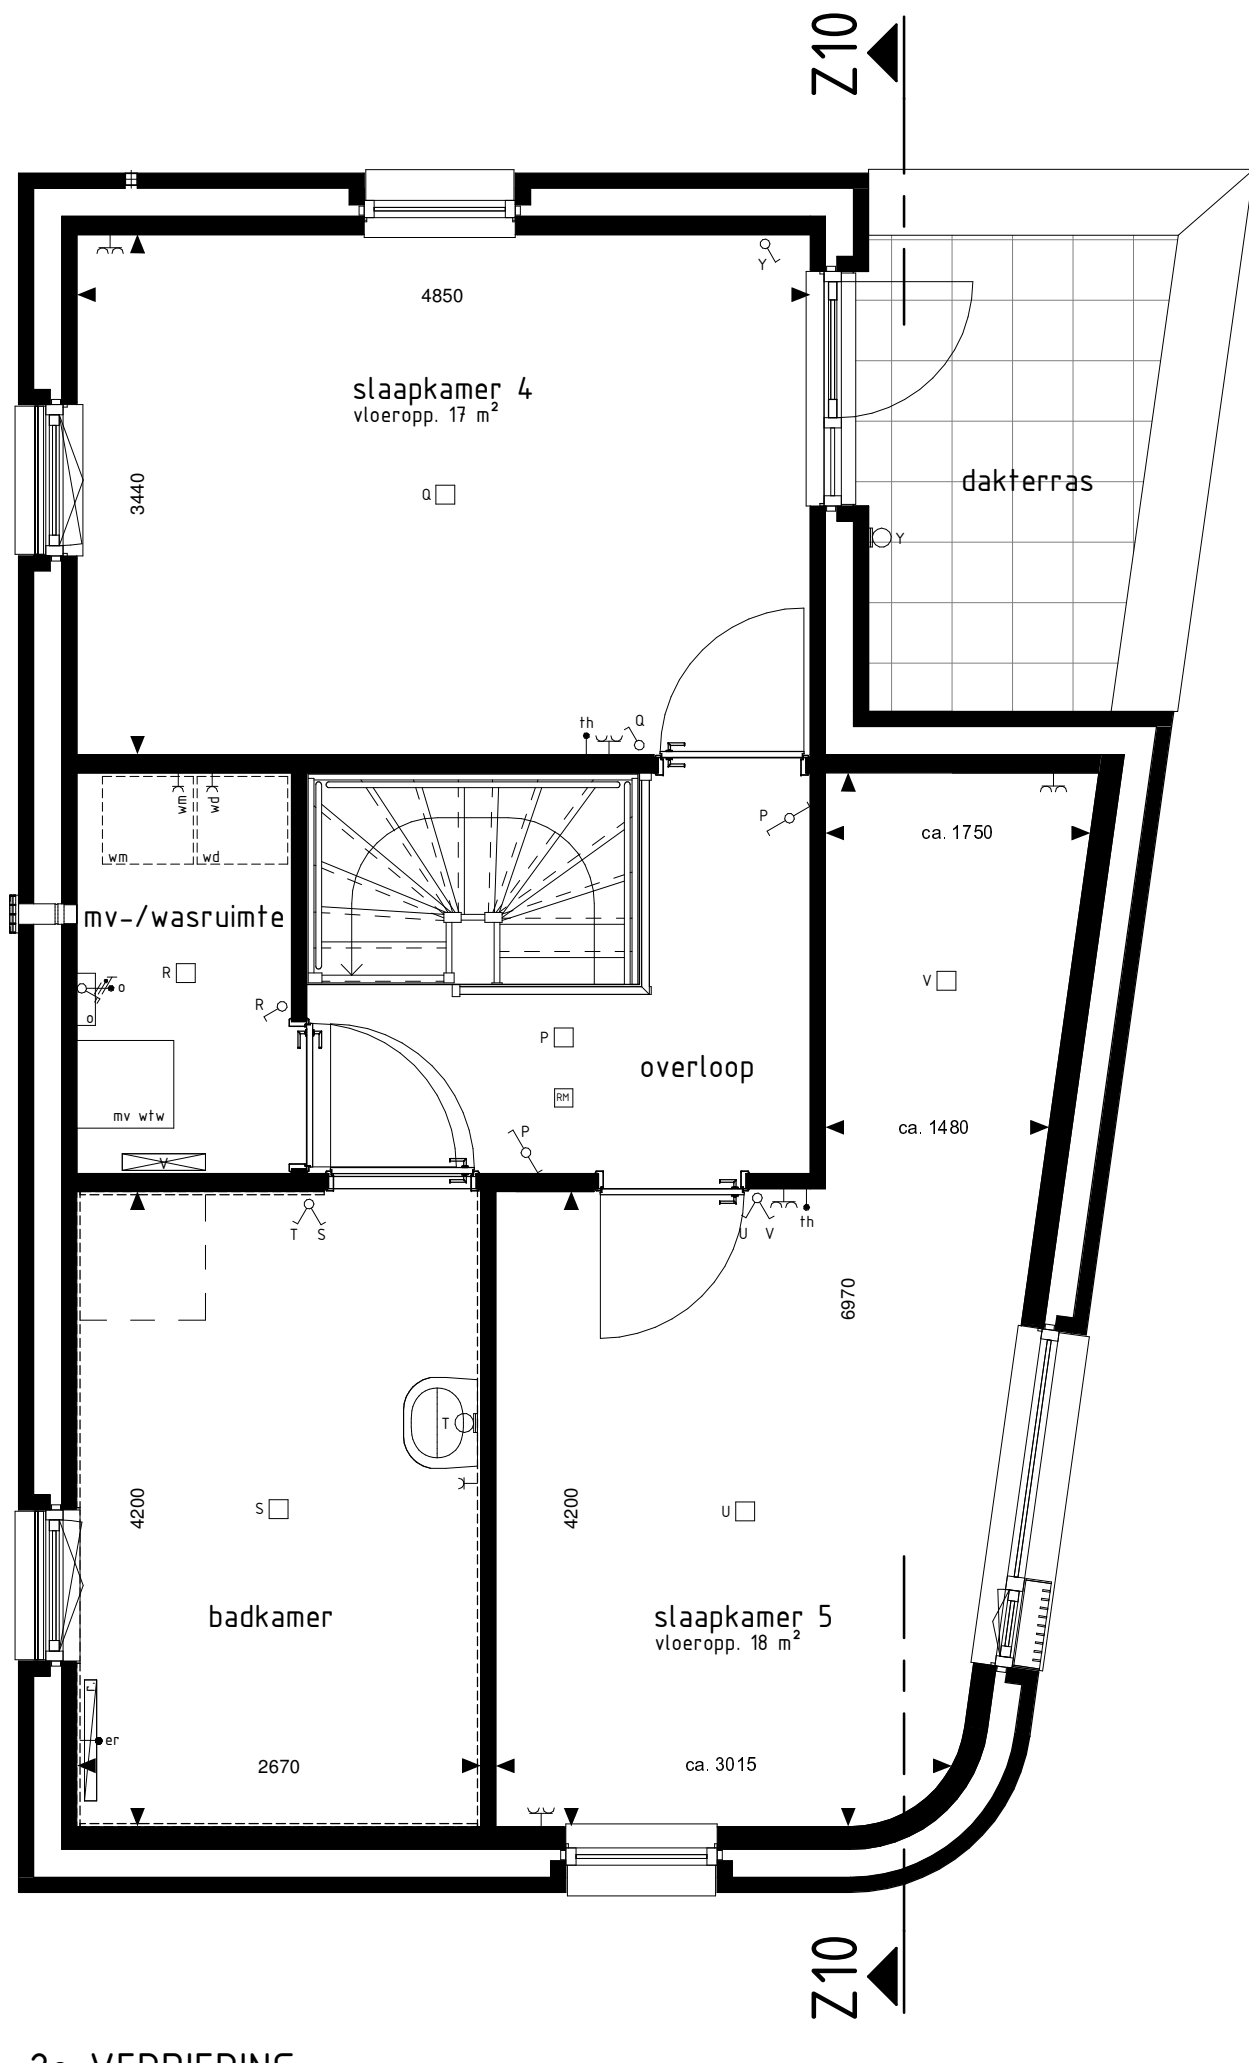

2e VERDIEPING
1:50

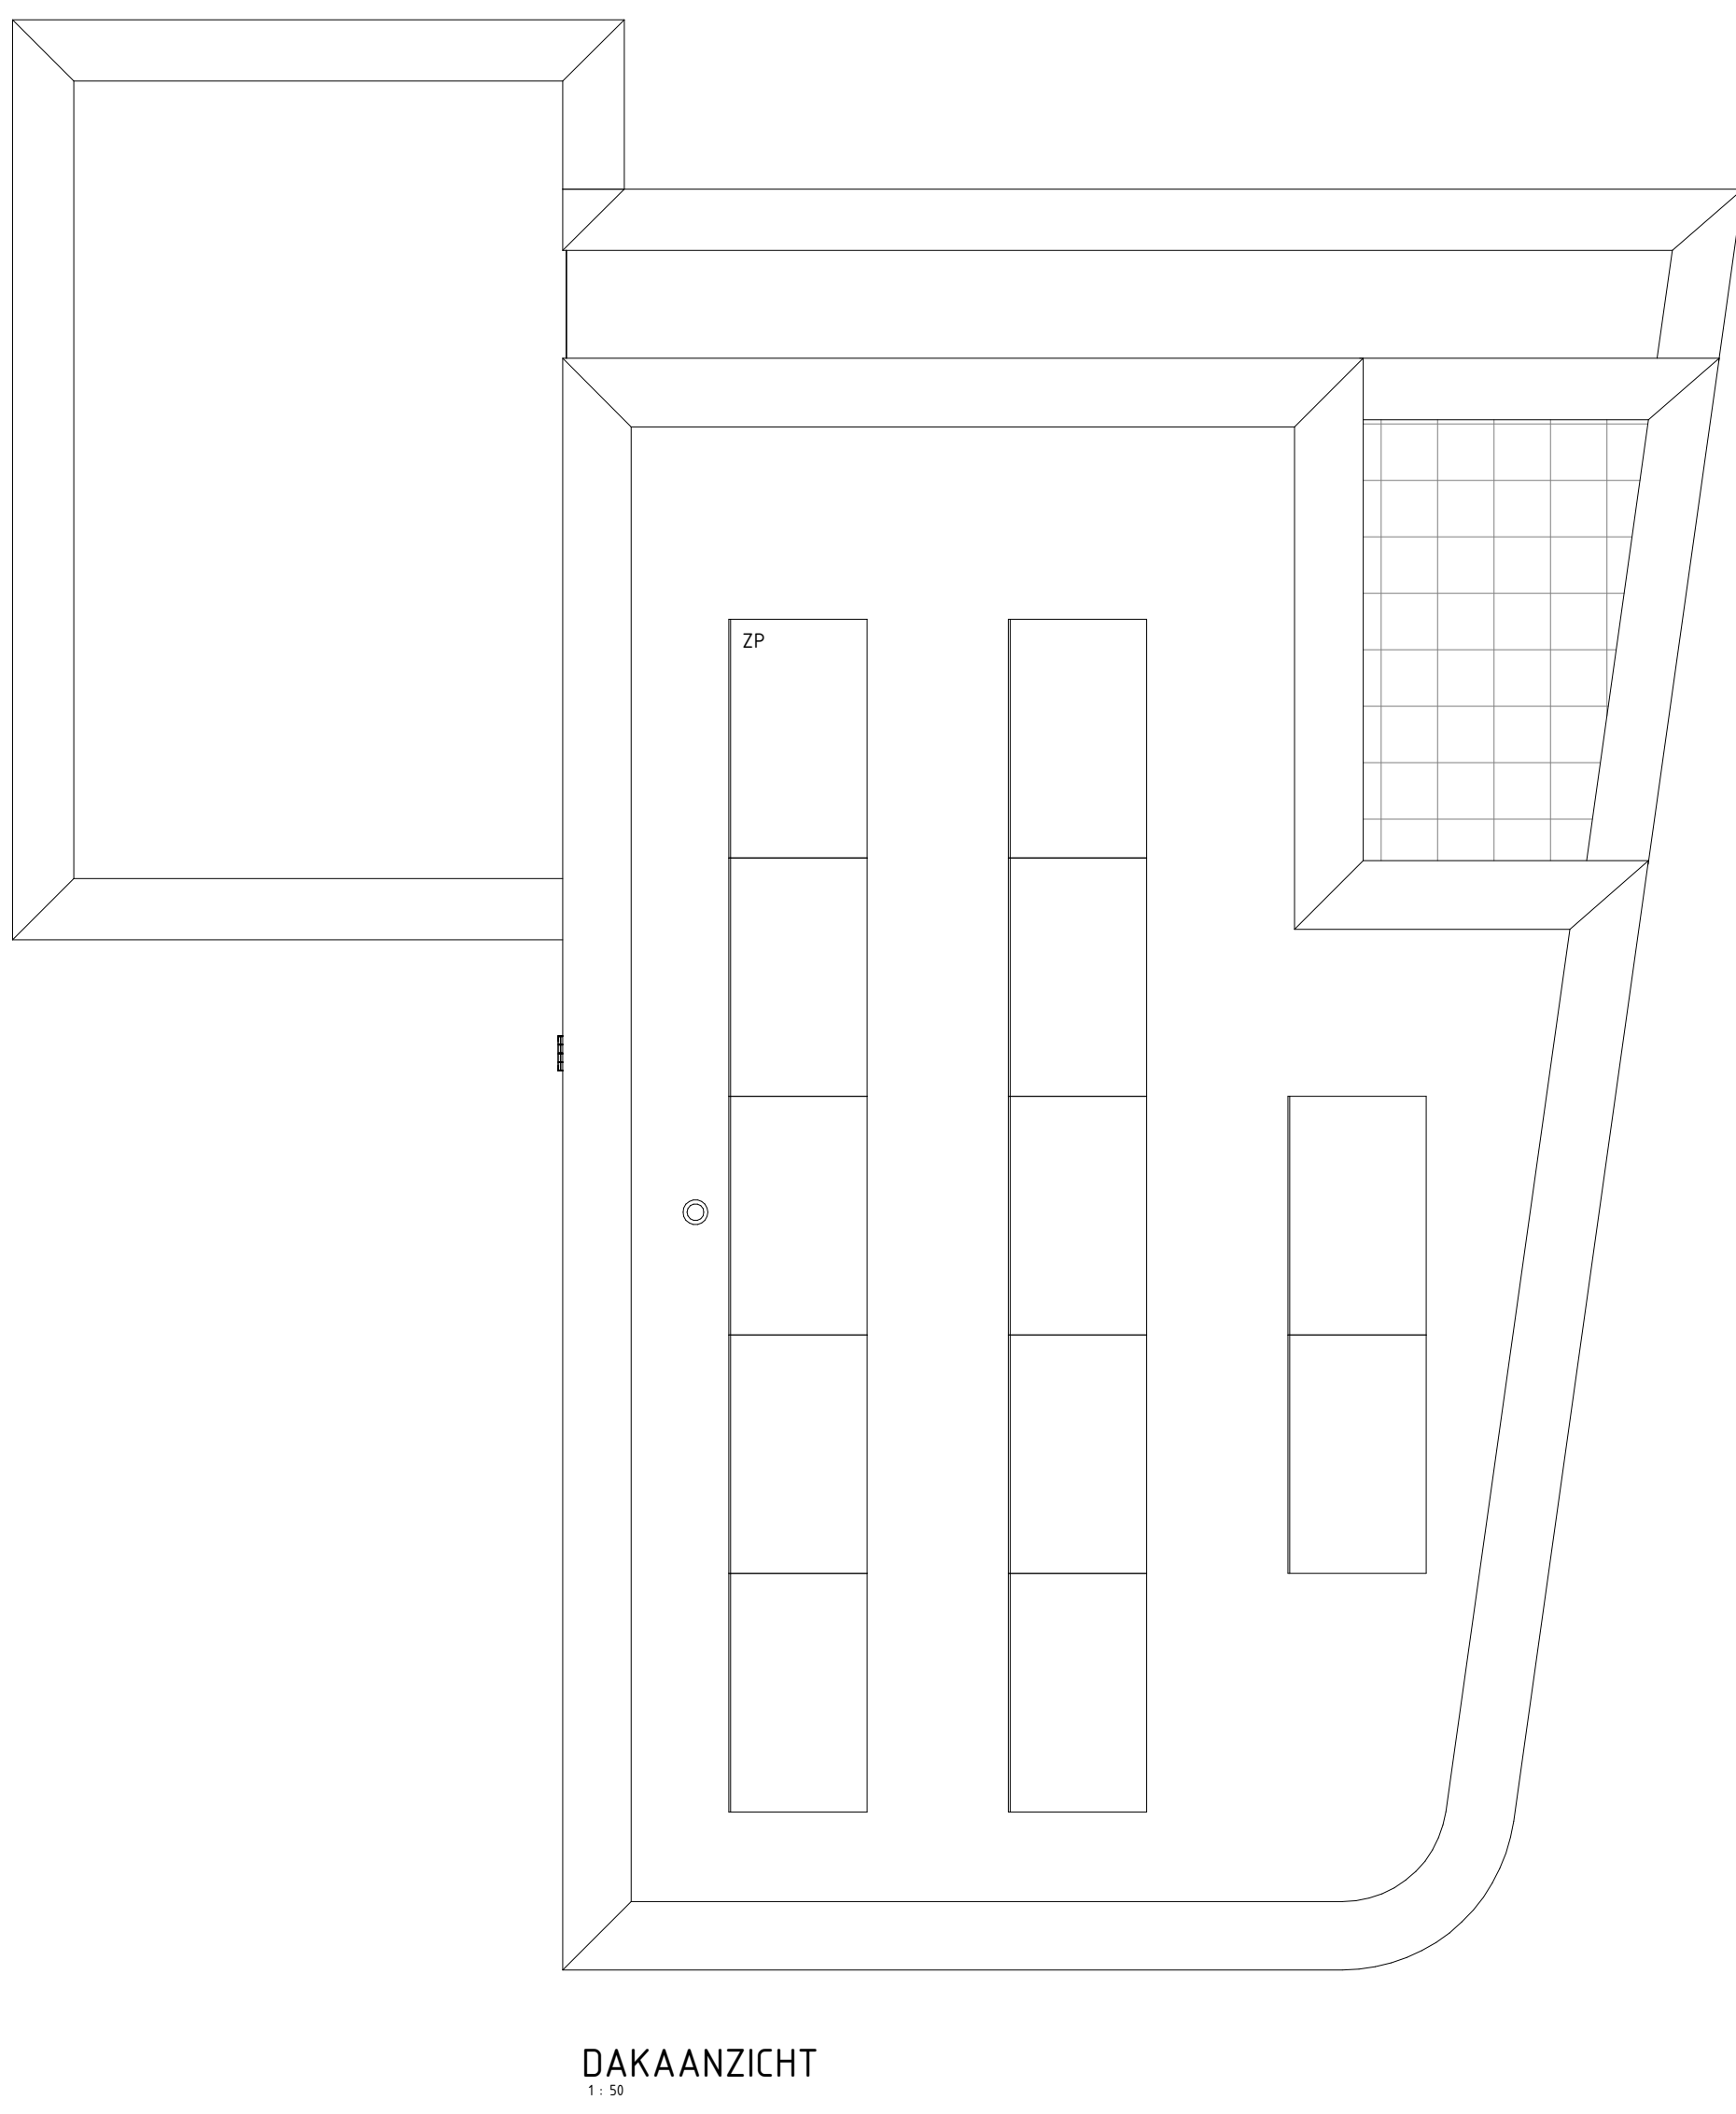


DAAKAANZICHT
1:50



VOORGEVEL
1:50



RECHTERGEVEL
1:50

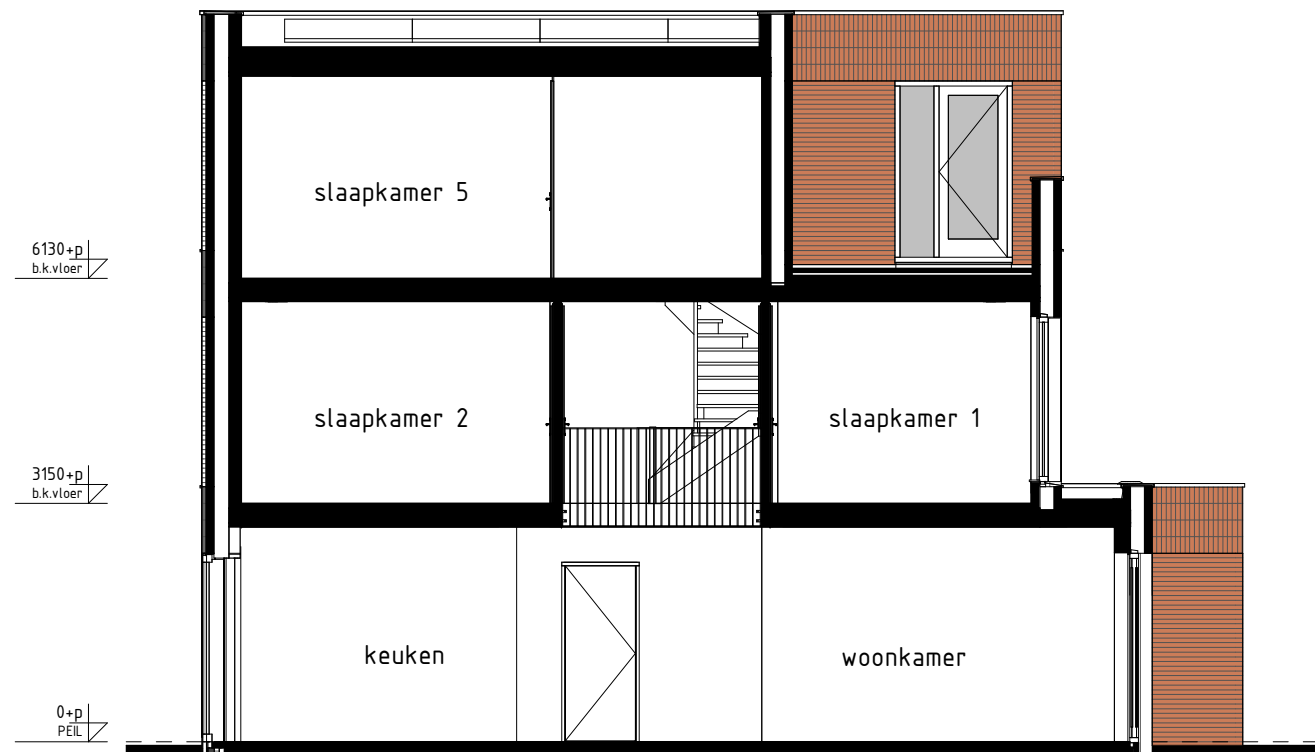

DOORSNEDE Z10-Z10
1:50



ACHTERGEVEL
1:50



LINKER ZIJGEVEL
1:50

RENVOOI OPTIES

01-30 Optie zonnepanelen

BOUWKUNDIG RENVOOI

- schakelaar enkel
- schakelaar dubbel
- wisselschakelaar
- roeping nach ventilatie
- plafondlichtpunt
- plafondlichtpunt opbouw
- wandlichtpunt
- rookmelder
- rookmelder opbouw
- geaard wandcontactdoos enkel
- geaard wandcontactdoos dubbel opbouw
- geaard wandcontactdoos dubbel volledig inbouw
- schel
- deurbel
- aansluitpunt data/telefoon/televisie (loos)
- aansluitpunt kooktoestel (loos)
- aansluitpunt kooktoestel
- aansluitpunt boiler (loos)
- aansluitpunt thermostaat
- aansluitpunt thermostaat cv
- aansluitpunt elektrische radiator
- aansluitpunt overvoer f.b.v. zonnepanelen
- aansluitpunt warmtepomp
- aansluitpunt wasmachine
- aansluitpunt wasdroger
- aansluitpunt gebalanceerde ventilatie-unit
- aansluitpunt keukenmeubel + lichtpunt
- radiator
- vloerverdelers cv installatie
- opstelplaats wasmachine
- opstelplaats wasdroger
- opstelplaats kooktoestel
- opstelplaats gebalanceerde ventilatie-unit
- opstelplaats warmtepomp + boiler
- opstelplaats warmtepomp
- opstelplaats boiler
- opstelplaats overvoer f.b.v. zonnepanelen
- zonnepanelen (positie indicatief)
- buitenkraan met schroefput
- buitenkraan
- schroefput

De voor uw woning van toepassing zijnde symbolen zijn opgenomen in de plattegronden.

Gevelaanzichten, plattegronden en doorsnede

Woningtype:
Z10

RIJNVLIET OOST

**hét Nieuwe
TUINDORP**
pluk je thuis

Project : UTRECHT, 31 KOOPWONINGEN

Bouwnummers : 401

Schaal : zie tekening

Datum : 25 maart 2022

Tekeningnummer : VK-1426



van der
BOUWBEDRIJF
VAN GROOTHIST
Bouwbedrijf van Groothist B.V.
Postbus 204
6200 BE Ede
T. 0318 - 419 015
W. www.groothist.nl