




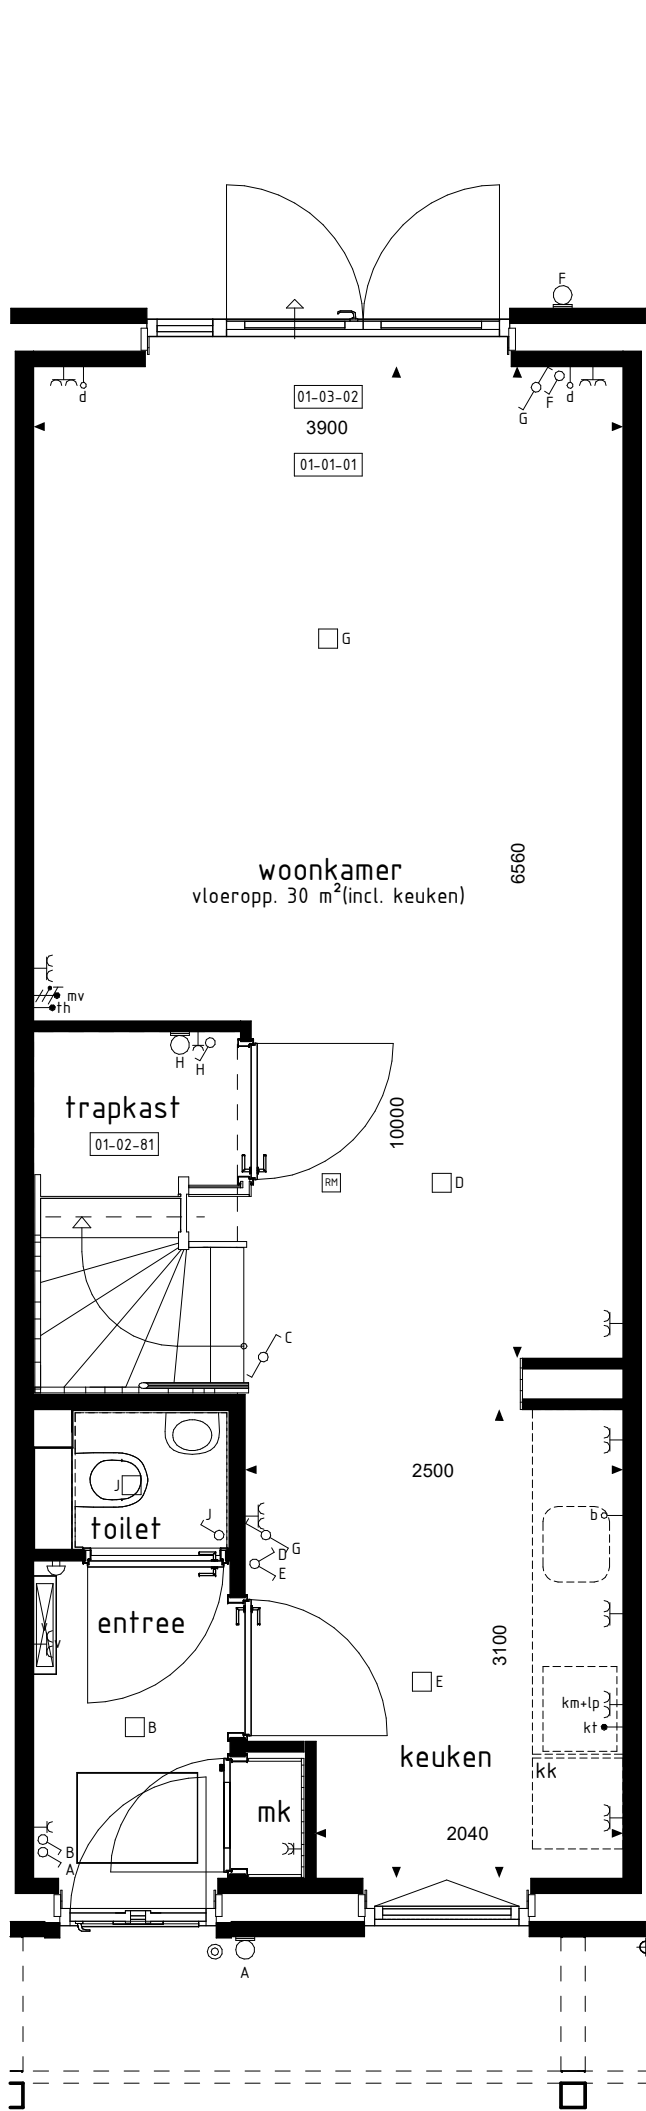


BEGANE GROND
1: 50

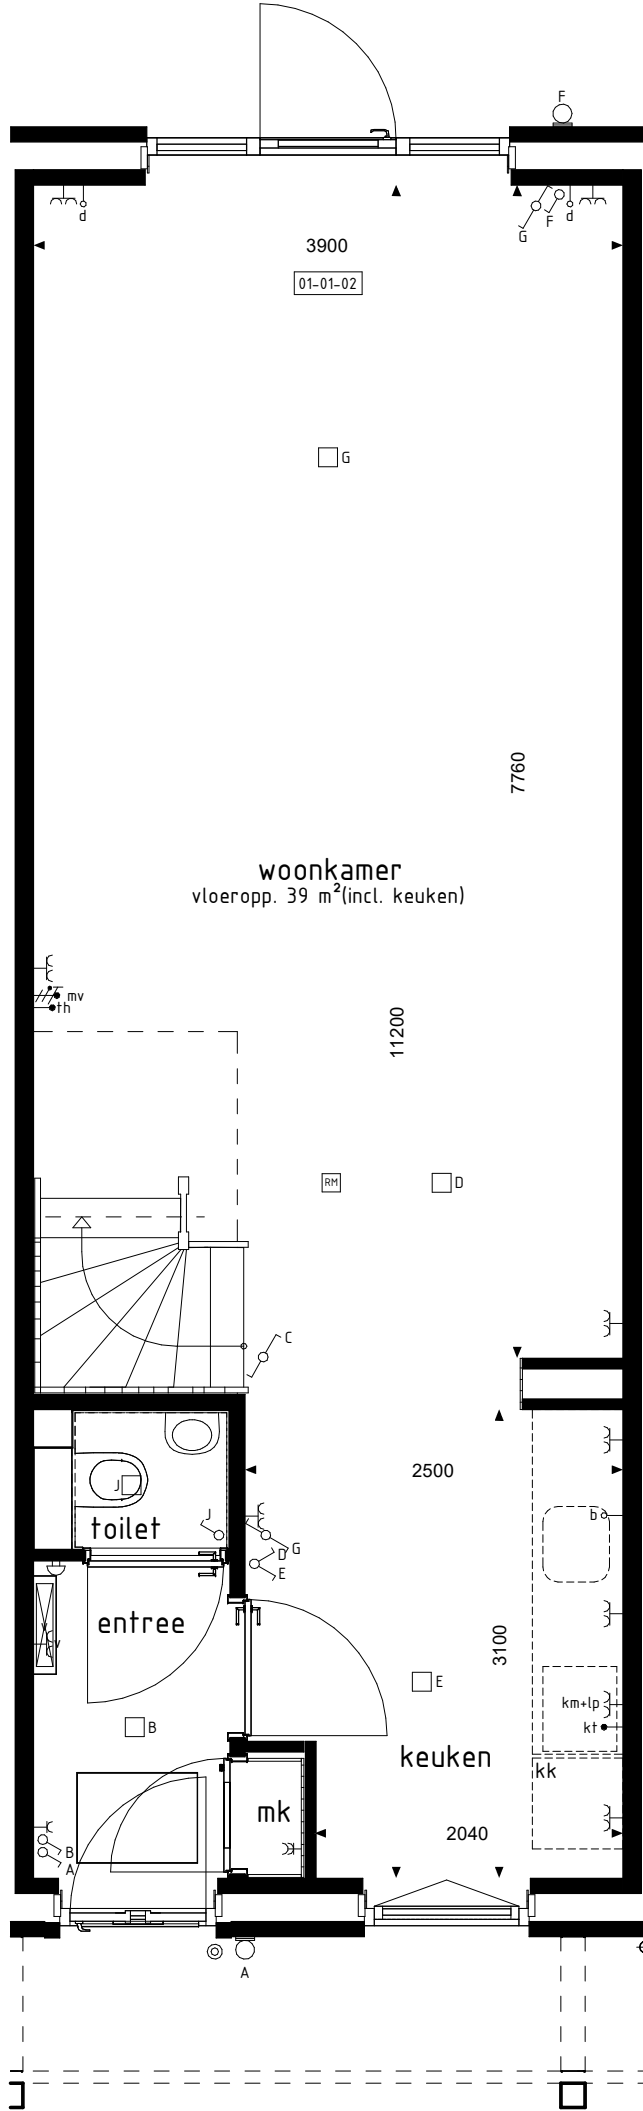


BEGANE GROND
1: 50

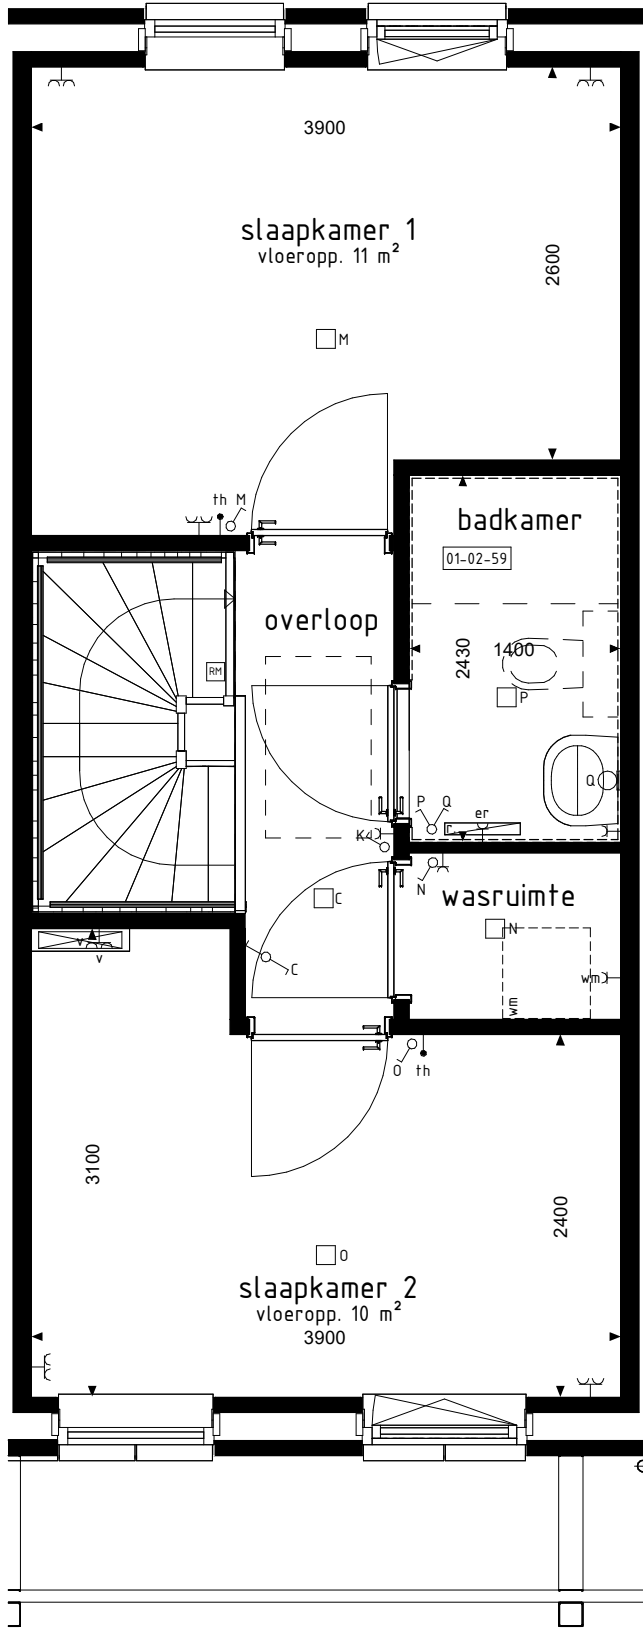


1e VERDIEPING
1: 50

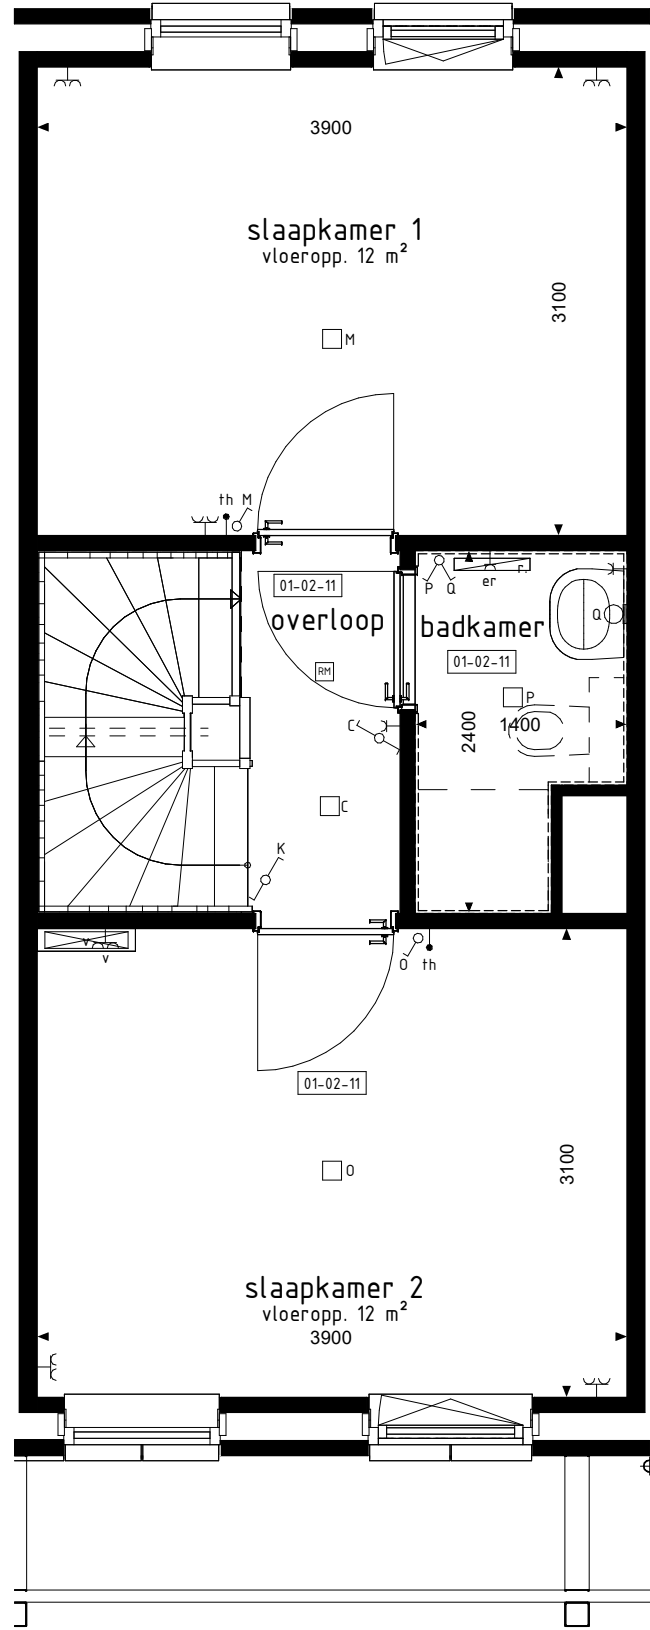


1e VERDIEPING
1: 50

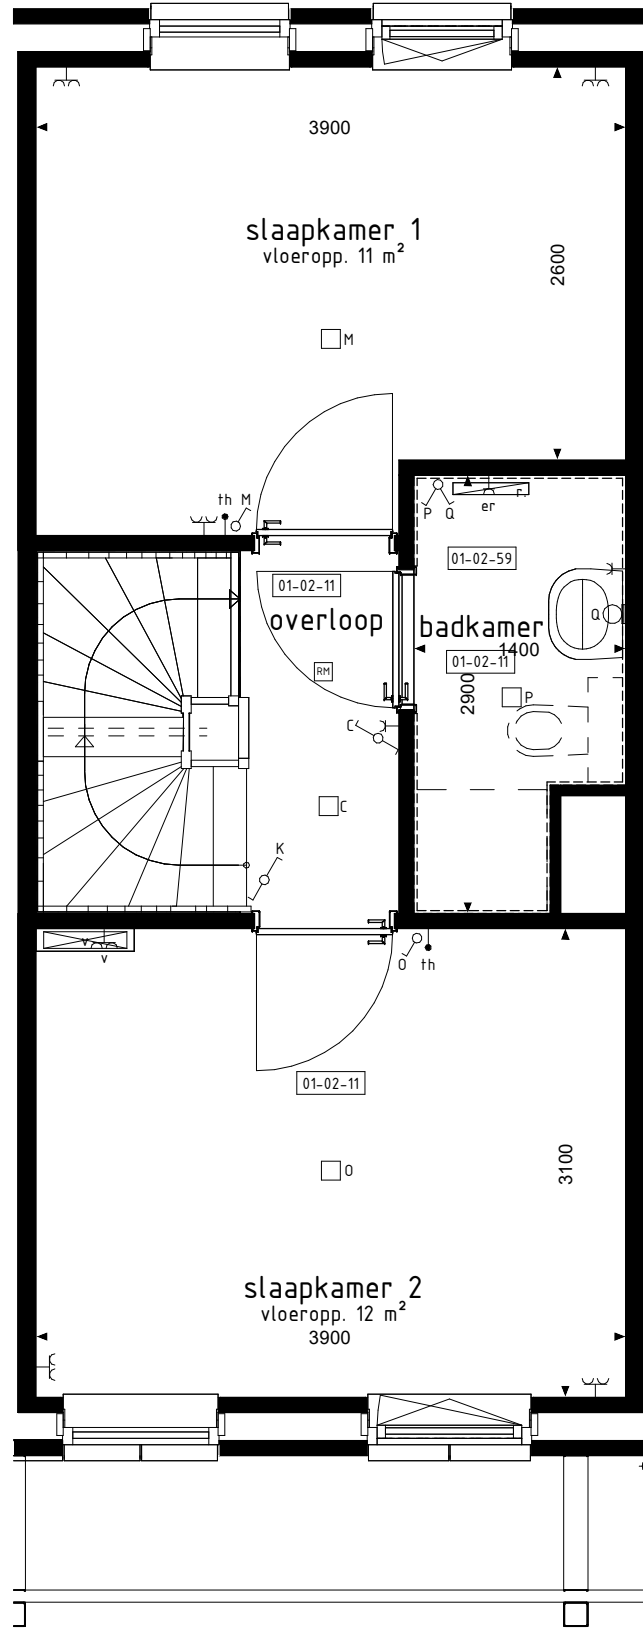


1e VERDIEPING
1: 50

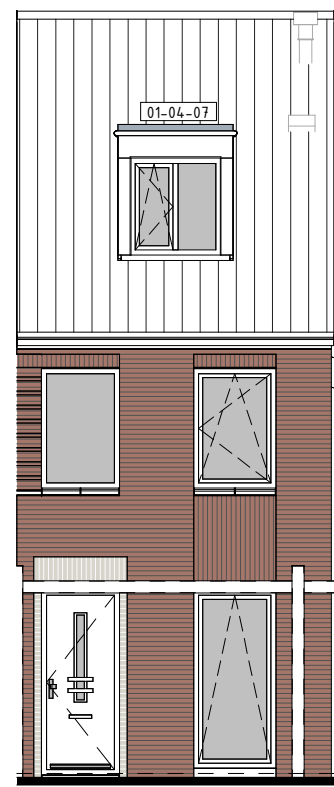


VOORGEVEL
1: 100

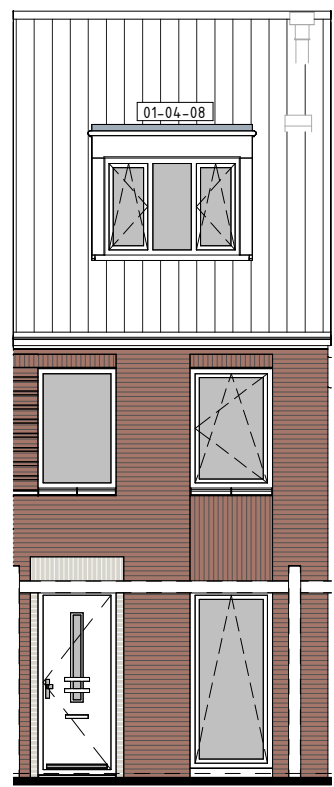


VOORGEVEL
1: 100

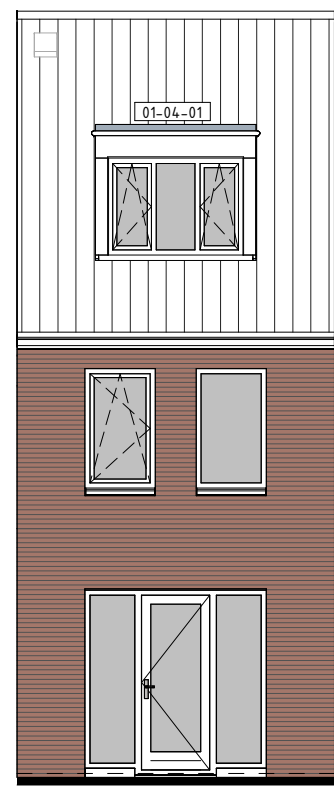


ACHTERGEVEL
1: 100

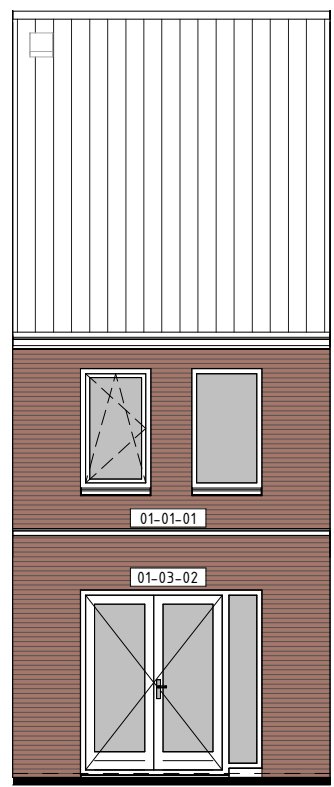


ACHTERGEVEL
1: 100

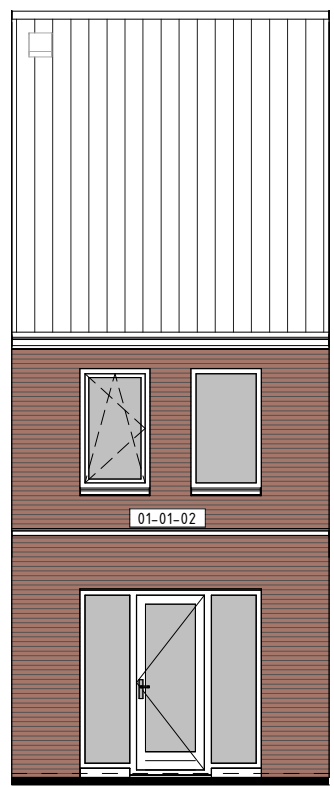


ACHTERGEVEL
1: 100

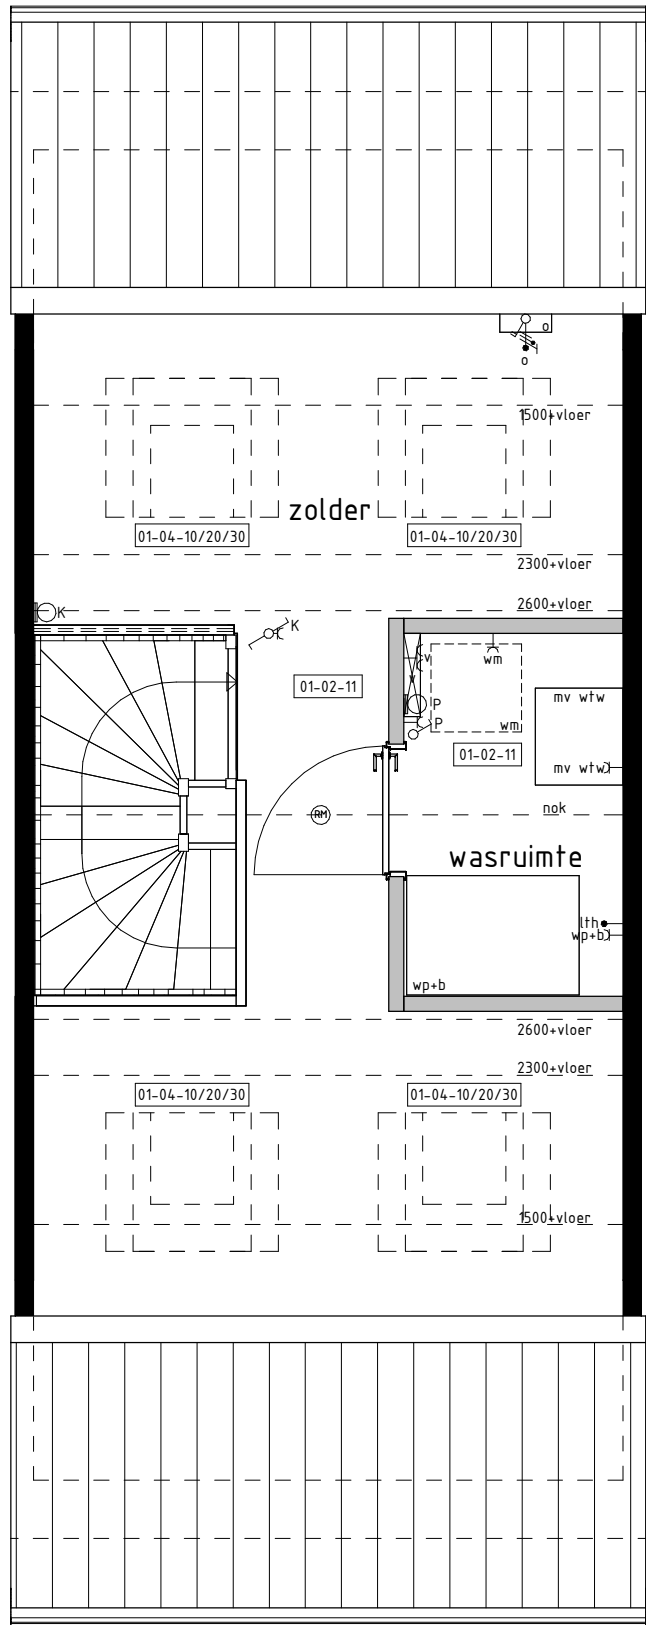

2e VERDIEPING
1: 50

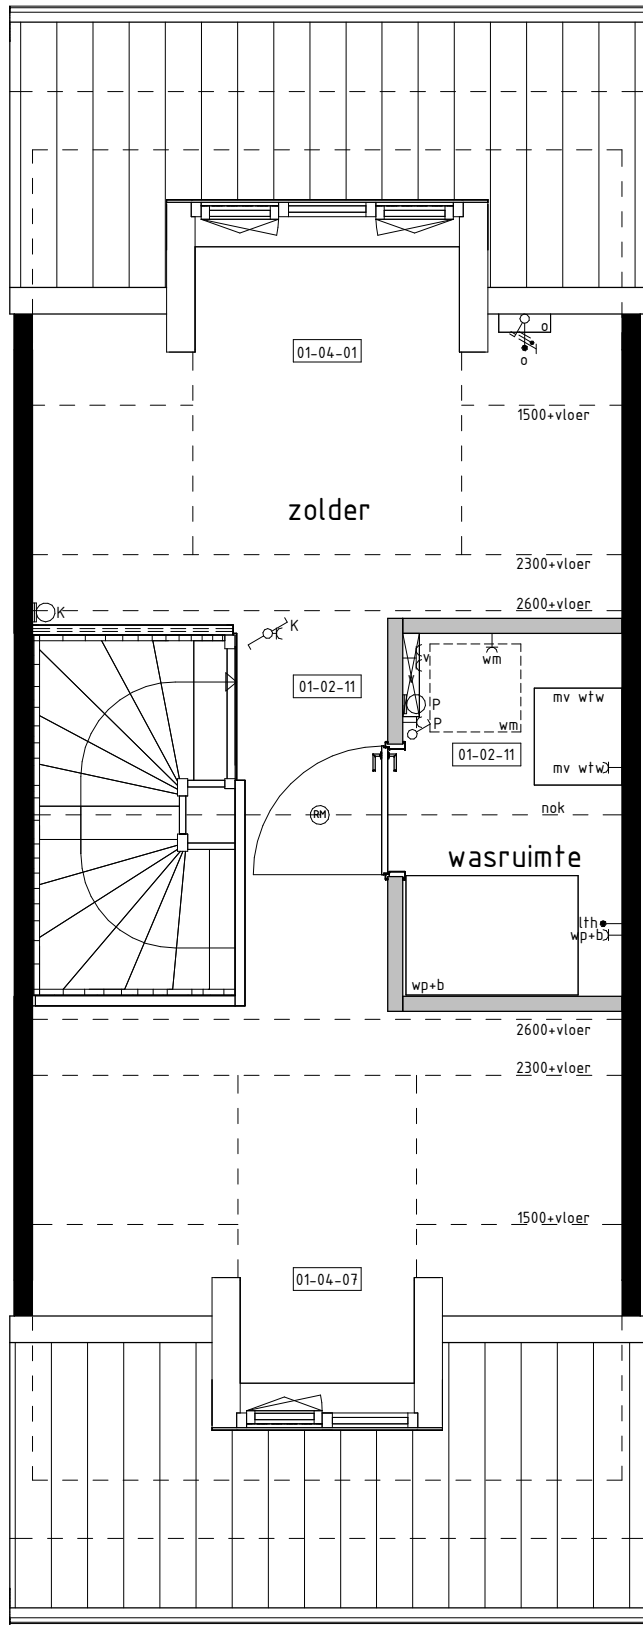

2e VERDIEPING
1: 50

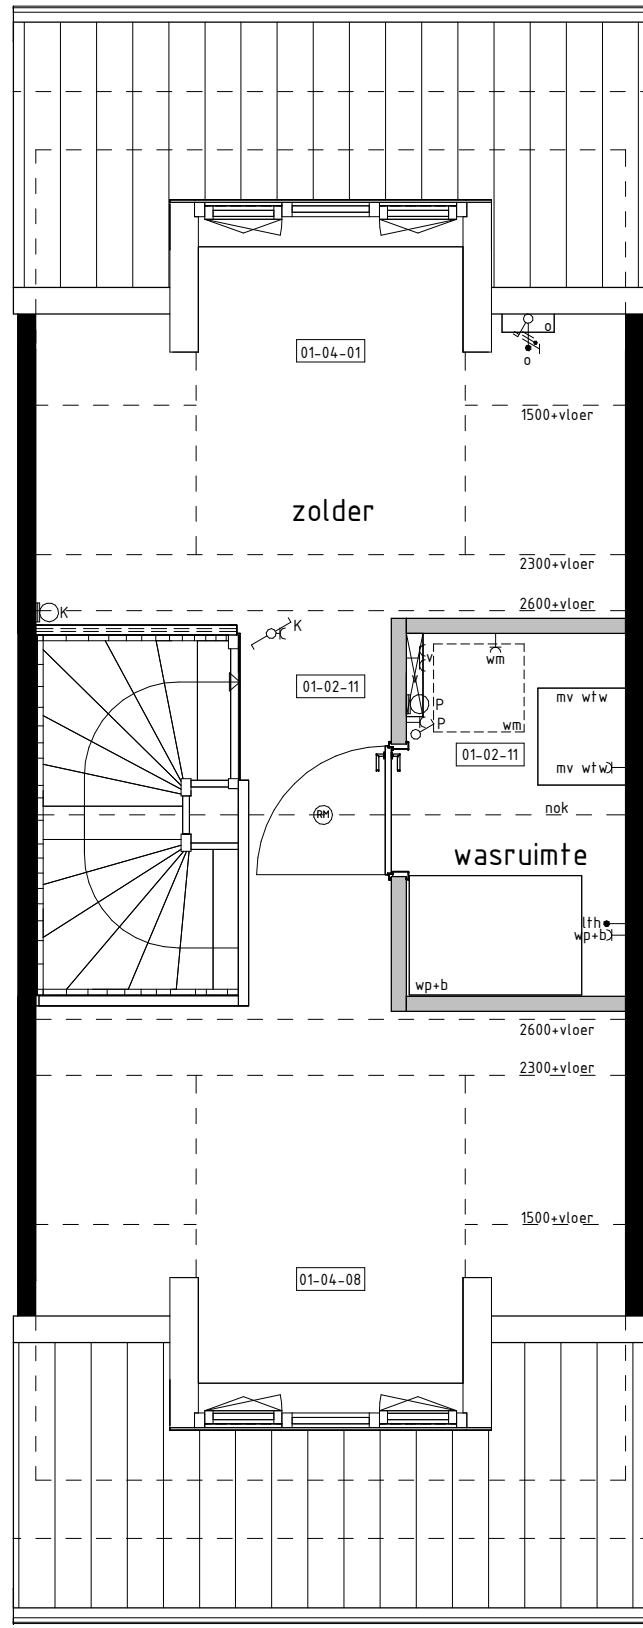

2e VERDIEPING
1: 50

BOUWKUNDIG RENVOOI

- schakelaar enkel
- schakelaar dubbel
- wisselschakelaar
- regeling mech. ventilatie
- plafondlichtpunt
- plafondlichtpunt opbouw
- wandlichtpunt
- rookmelder
- rookmelder opbouw
- geaard wandcontactdoos enkel
- geaard wandcontactdoos dubbel opbouw
- geaard wandcontactdoos dubbel volledig inbouw
- schel
- deurbel
- d= aansluitpunt data/telefoon/televisie (loos)
- kl= aansluitpunt kooktoestel (loos)
- kt= aansluitpunt kooktoestel
- b= aansluitpunt boiler (loos)
- th= aansluitpunt thermostaat
- th= aansluitpunt thermostaat cv
- er= aansluitpunt elektrische radiator
- op= aansluitpunt omvormer t.b.v. zonnepanelen
- wp= aansluitpunt warmtepomp
- wm= aansluitpunt wasmachine
- wd= aansluitpunt wasdroger
- mv wlv= aansluitpunt gebalanceerde ventilatie-unit
- km+lp= aansluitpunt keukenmeubel + lichtpunt
- vj= aansluitpunt vloerverdelers
- radiator
- vloerverdelers cv installatie
- wm opstelplaats wasmachine
- wd opstelplaats wasdroger
- kk opstelplaats koelkast
- mv wlv opstelplaats gebalanceerde ventilatie-unit
- wp+b opstelplaats warmtepomp + boiler
- wp opstelplaats warmtepomp
- b opstelplaats boiler
- p.b. positie optioneel extra boiler
- o opstelplaats omvormer t.b.v. zonnepanelen
- zp zonnepanelen (positie indicatief)
- buiftenkraan met schroefput
- buiftenkraan
- schroefput

De voor uw woning van toepassing zijnde symbolen zijn opgenomen in de plattegronden.

De op deze tekening getoonde woning, inclusief opties, kan een gespiegelde versie van uw woning betreffen.

Alle opties worden getoond a.d.h.v. de gevels en plattegronden van bouw 292. De opties zijn echter ook van toepassing voor de overige bouwnummers met eventuele afwijkende gevel en/of plattegronden.

RENVOOI OPTIES

- 01-01-01 Uitbreiding 1200mm aan achterzijde woning.
- 01-01-02 Uitbreiding 2400mm aan achterzijde woning.
- 01-02-11 Vaste (open) trap naar 2e verdieping ipv vlizotrap, vergroten badkamer (inclusief tegelwerk, exclusief aanpassing sanitair), vergroten slaapkamer 2 en verplaatsen wasruimte van 1e naar 2e verdieping.
- 01-02-59 Vergroten van badkamer (inclusief tegelwerk, exclusief aanpassing sanitair).
- 01-02-81 Trapkast.
- 01-03-02 Pui met dubbele tuindeuren in achtergevel i.p.v. basis kozijn.
- 01-04-01 Dakkapel in achtergevel (breedte ca. 1800mm).
- 01-04-07 Dakkapel in voorgevel (breedte ca. 1200mm).
- 01-04-08 Dakkapel in voorgevel (breedte ca. 1800mm).
- 01-04-10 Dakvenster (br.x.h. ca. 1140x1800mm).
- 01-04-20 Dakvenster (br.x.h. ca. 780x1800mm).
- 01-04-30 Dakvenster (br.x.h. ca. 550x780mm).

Opties: gevelaanzichten en plattegronden

Woningtype
C1 en C2

ACHTER DE SCHANS FASE 2A

Project	: WERKENDAM 30 KOOPWONINGEN
Bouwnummers	: 290 t/m 294
Schaal	: zie tekening
Datum	: 10-05-2024
Tekeningnummer	: VK2A-16

