




* = kozijn voorzien van zonerende beglazing.

bnr.26

voorgevel

1 : 100

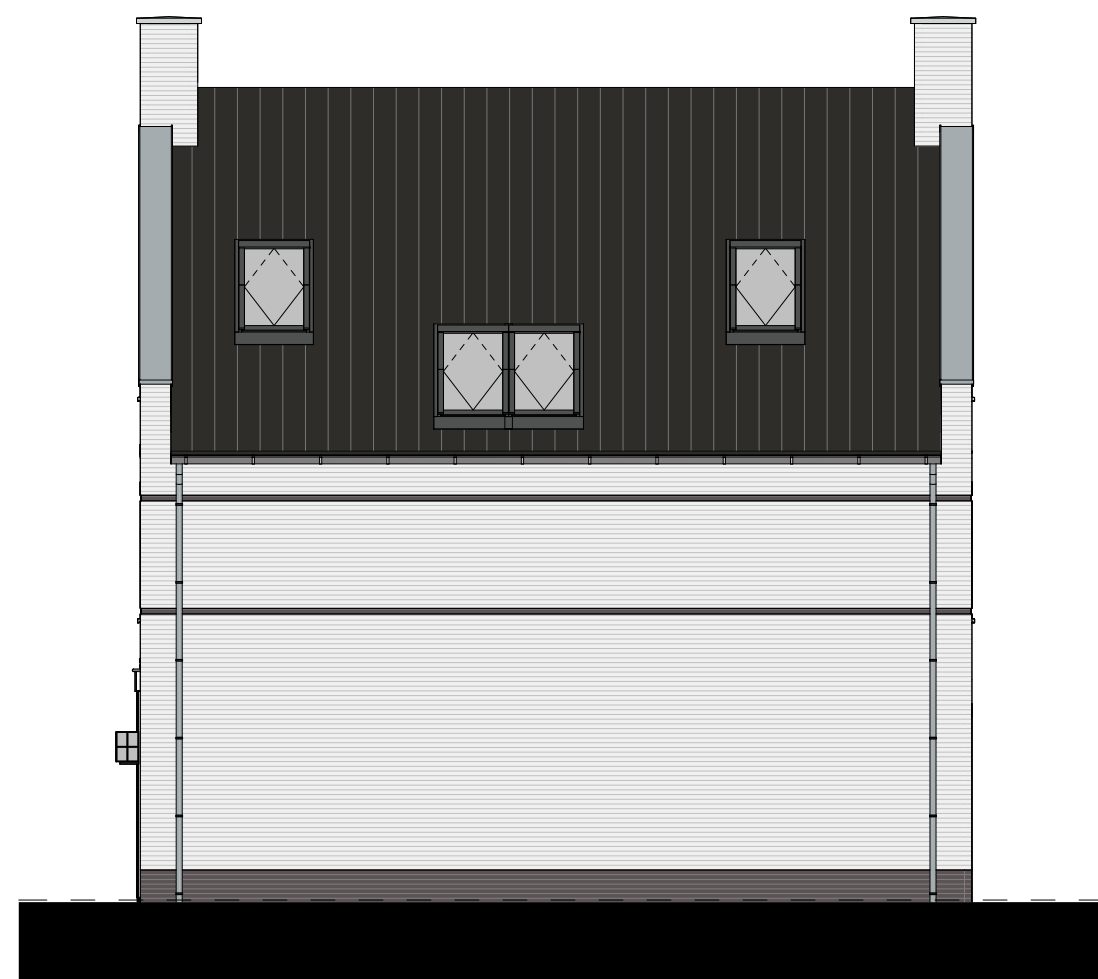

bnr.26

rechtergevel

1 : 100




* = kozijn voorzien van zonerende beglazing.

bnr.26

achtergevel


1 : 100

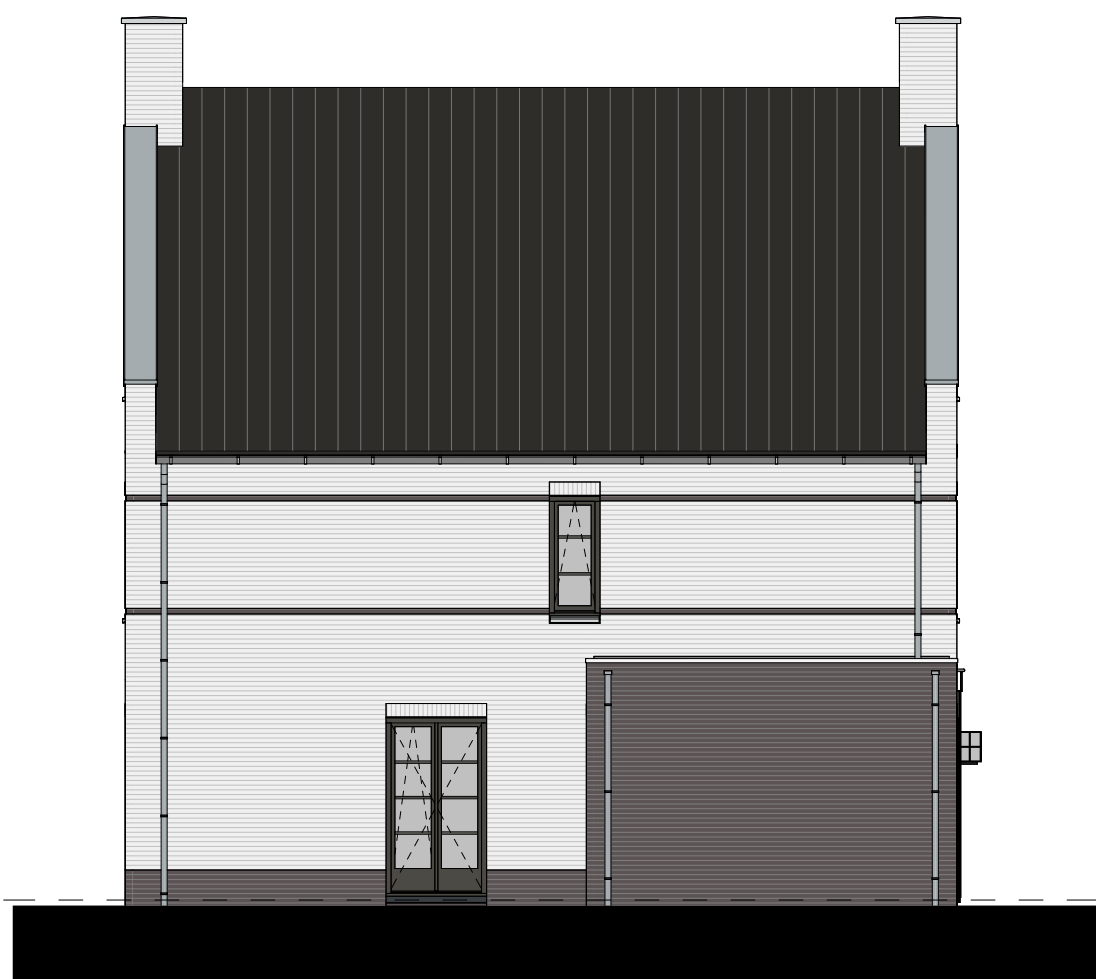

bnr.26

linkergevel

1 : 100

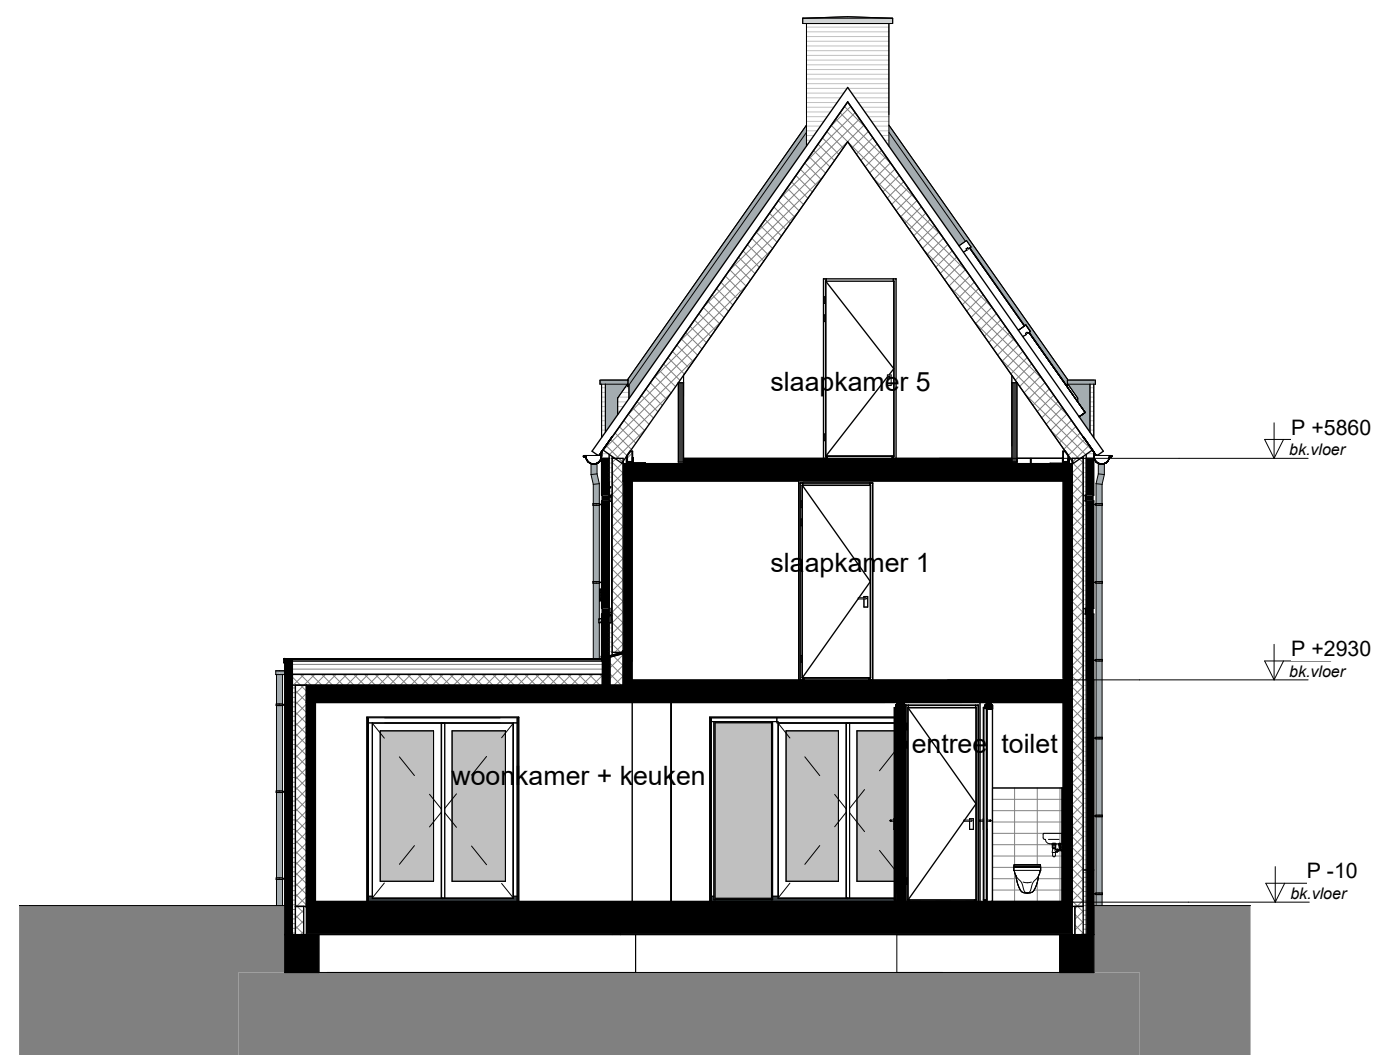


doorsnede A-A

1 : 100

BOUWKUNDIG RENVOOI

- schakelaar enkel
 - schakelaar dubbel
 - wisselschakelaar
 - regeling mech. ventilatie
 - plafondlichtpunt
 - plafondlichtpunt opbouw
 - wandlichtpunt
 - rookmelder
 - rookmelder opbouw
 - geaard wandcontactdoos enkel
 - geaard wandcontactdoos dubbel opbouw
 - geaard wandcontactdoos dubbel volledig inbouw
 - schel
 - deurbel
 - aansluitpunt data/telefoon/televisie (loos)
 - kt - aansluitpunt kooktoestel (loos)
 - kt + aansluitpunt kooktoestel
 - b - aansluitpunt boiler (loos)
 - th - aansluitpunt thermostaat
 - lth - aansluitpunt thermostaat cv
 - er - aansluitpunt elektrische radiator
 - wp - aansluitpunt warmtepomp
 - wm - aansluitpunt wasmachine
 - wd - aansluitpunt wasdroger
 - wtw - aansluitpunt gebalanceerde ventilatie-eenheid
 - km+lp - aansluitpunt keukenmeubel + lichtpunt
 - vj - aansluitpunt vloerverwarming
 - elektrische radiator
 - vloerverwarming cv installatie
 - wm opstelplaats wasmachine
 - wd opstelplaats wasdroger
 - kk opstelplaats koelkast
 - wtw opstelplaats gebalanceerde ventilatie-eenheid
 - wp+b opstelplaats warmtepomp + boiler/vat
 - wp opstelplaats warmtepomp
 - b opstelplaats boiler/vat
- De voor uw woning van toepassing zijnde symbolen zijn opgenomen in de plattegronden.

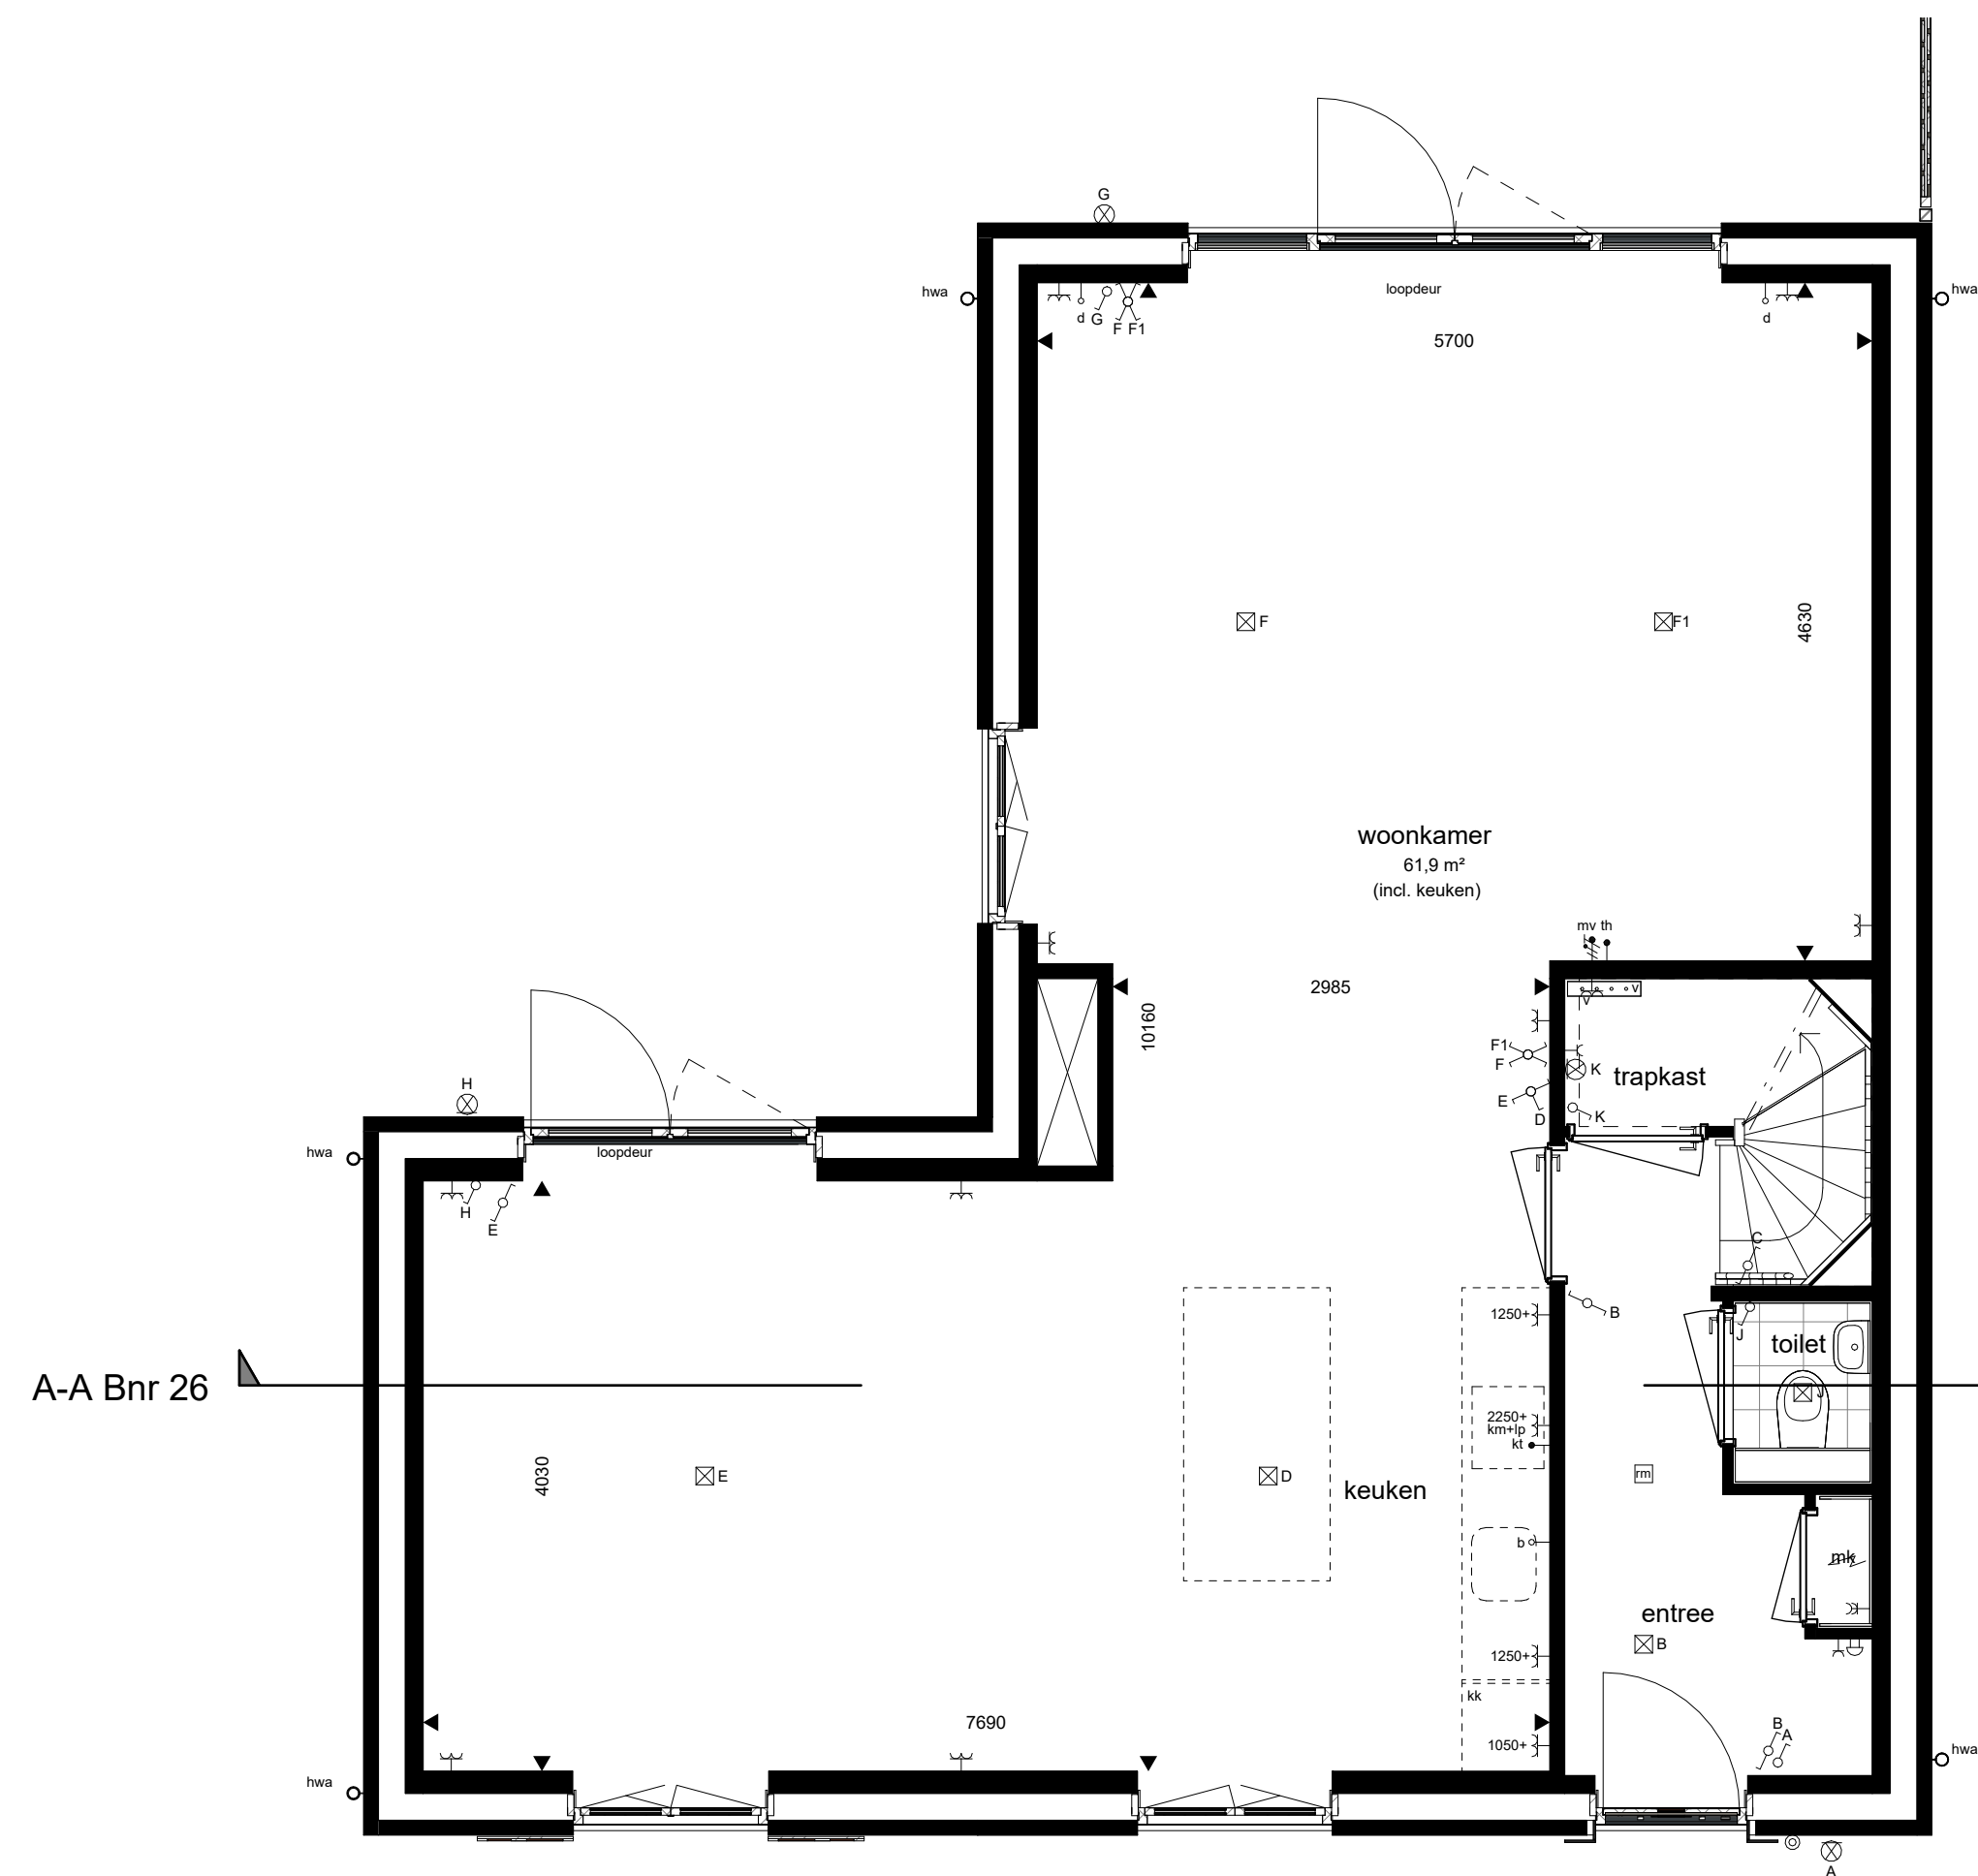

bnr.26

begane grond


1 : 50



bnr.26

1e verdieping

1 : 50

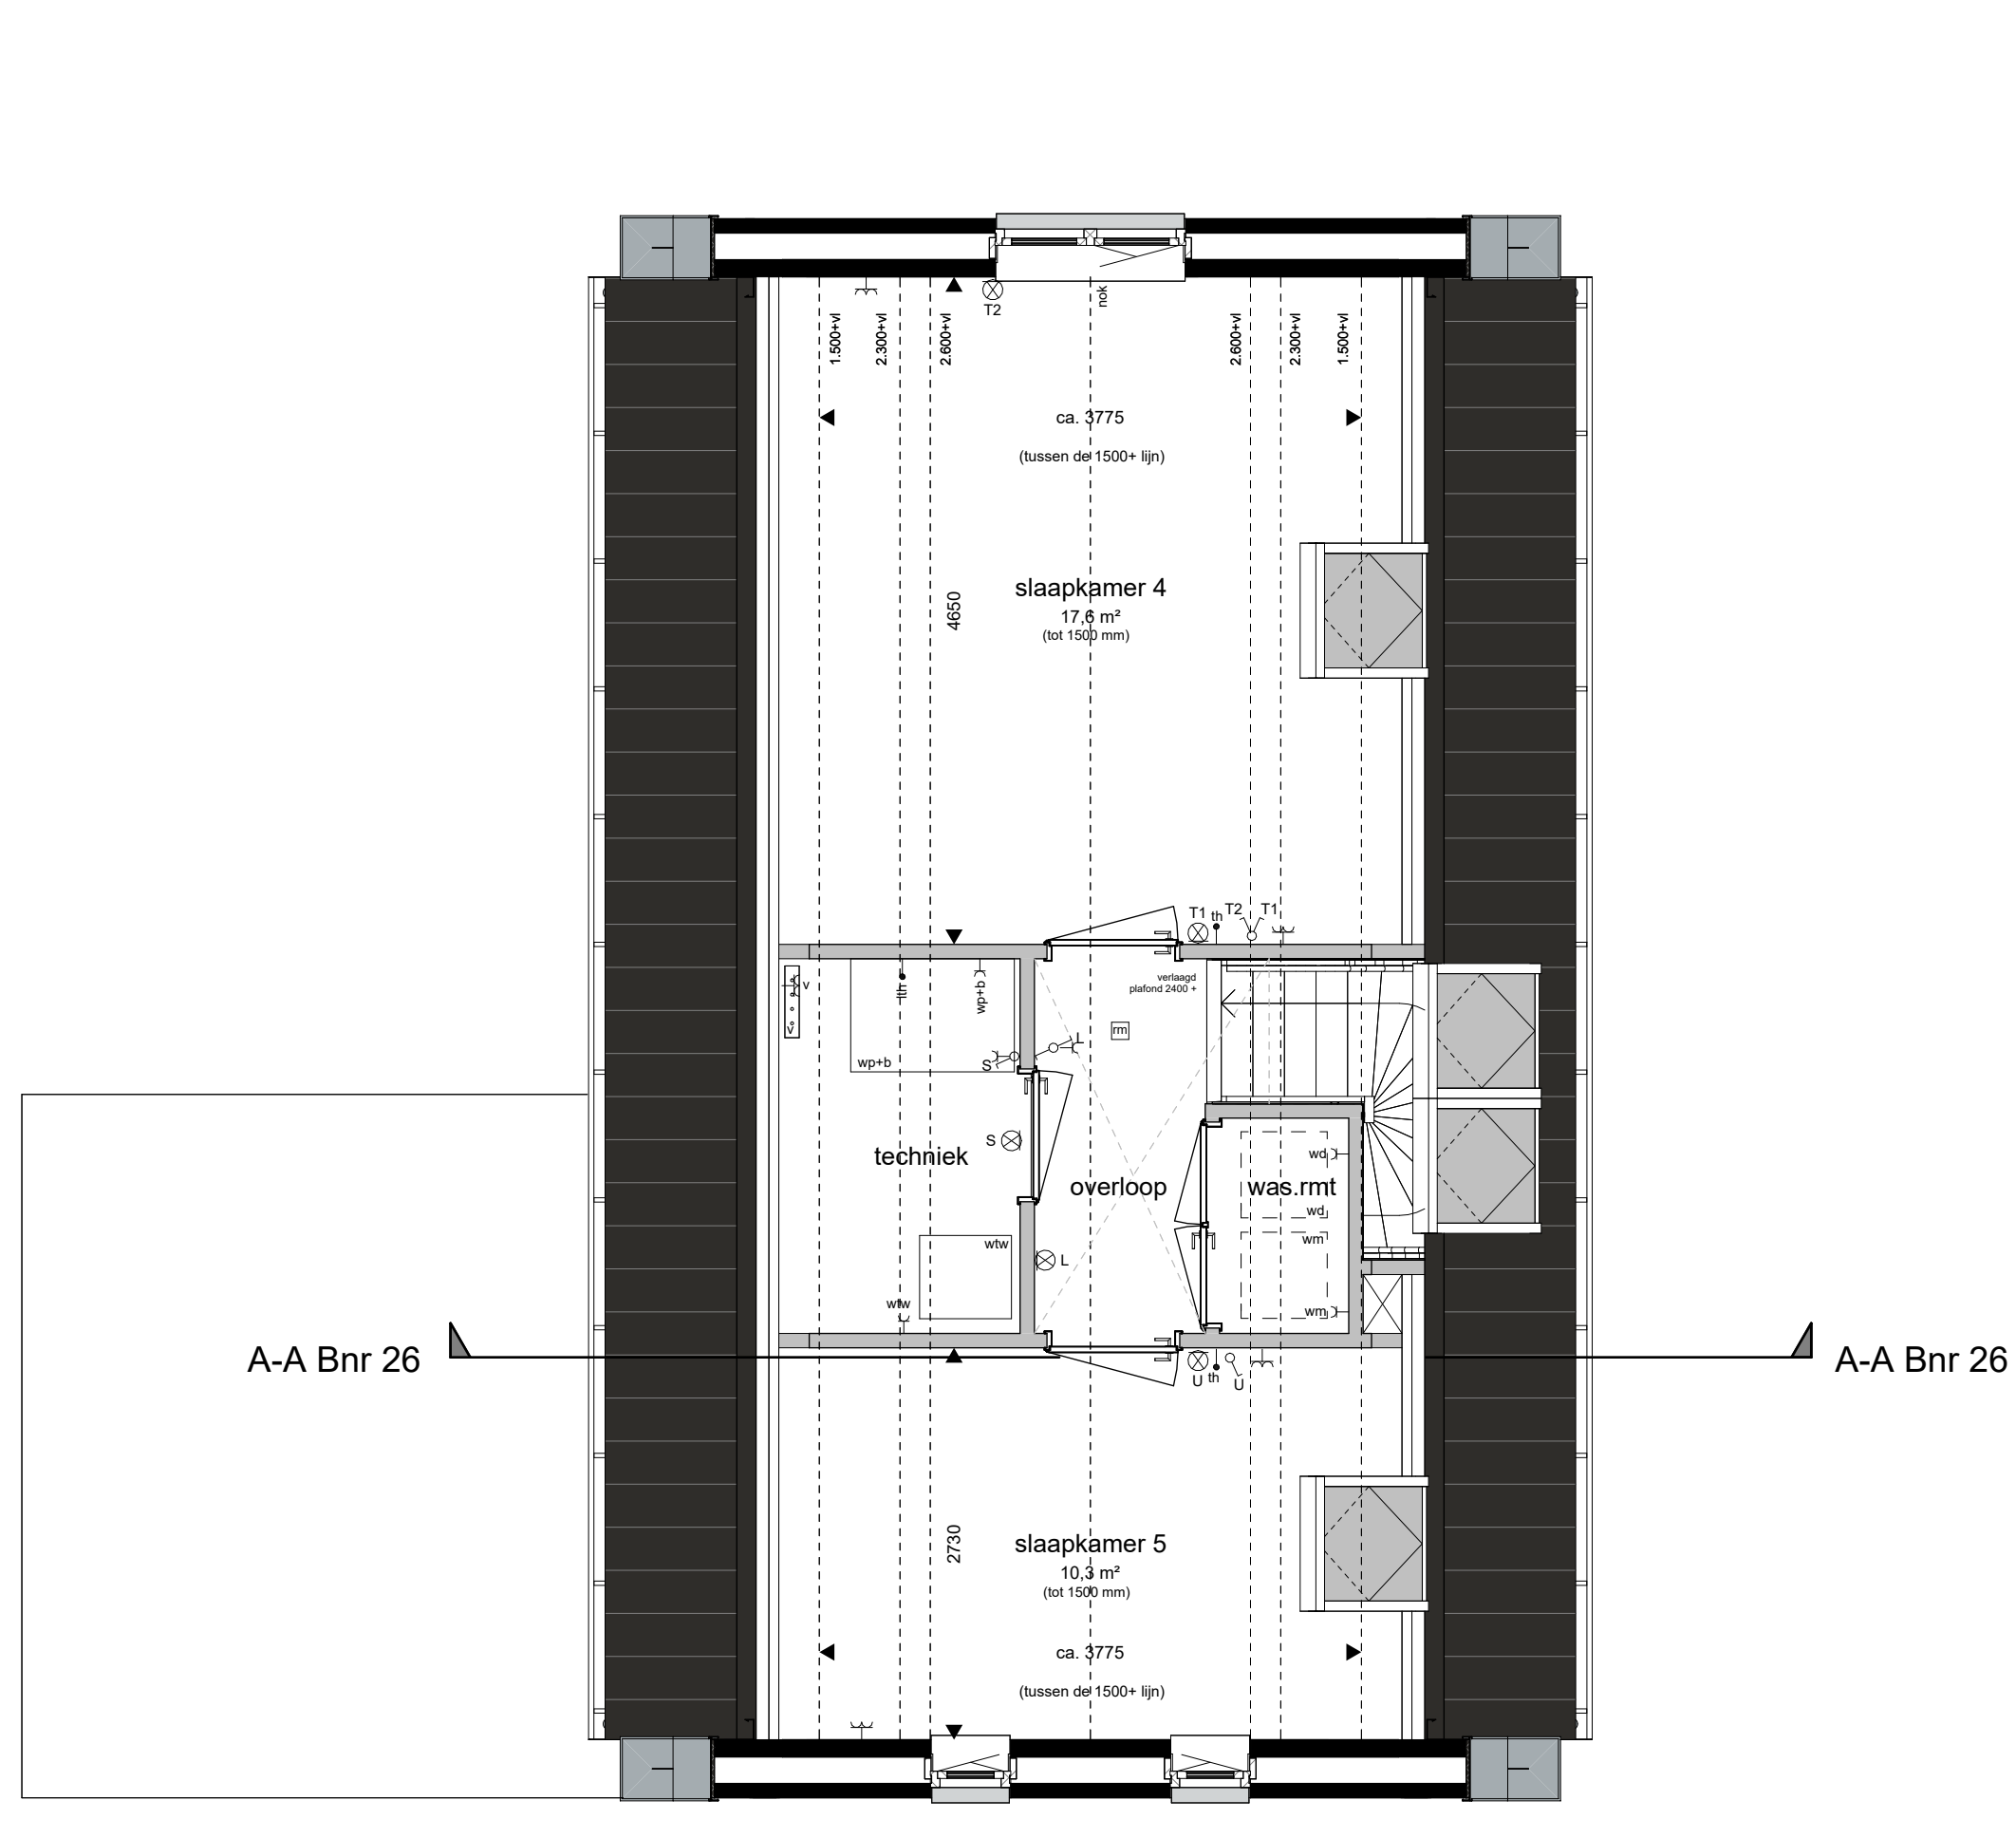

bnr.26

2e verdieping

1 : 50

Gevelaanzichten, plattegronden en doorsnede

Woningtype:
Torenvalk A



Project : WIJCHEN, DE HUURLINGSE TERP

Bouwnummer : 26

Schaal : zie tekening

Datum : 10 april 2025

Tekeningnummer : VK4B-114

