




voorgevel
1 : 100




rechtgergevel
1 : 100

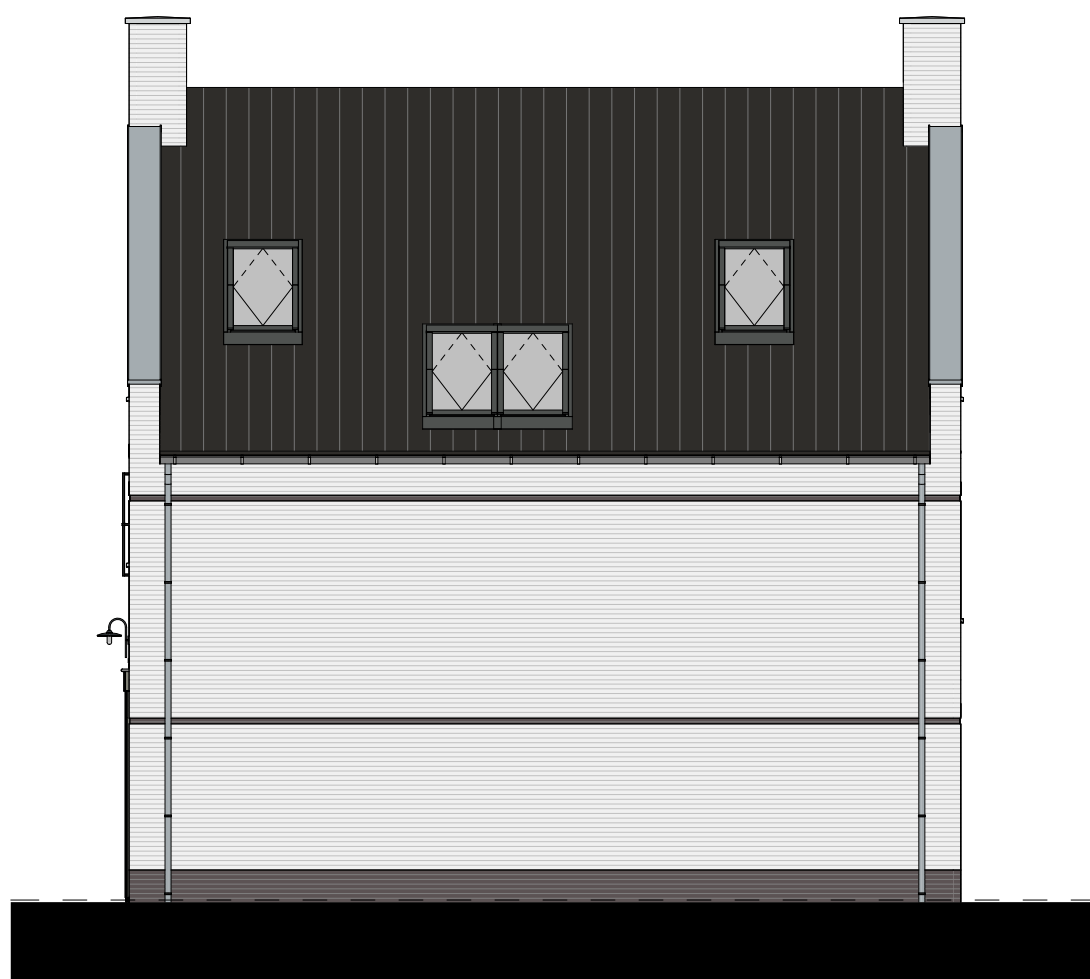

achtergevel
1 : 100




linkergevel
1 : 100

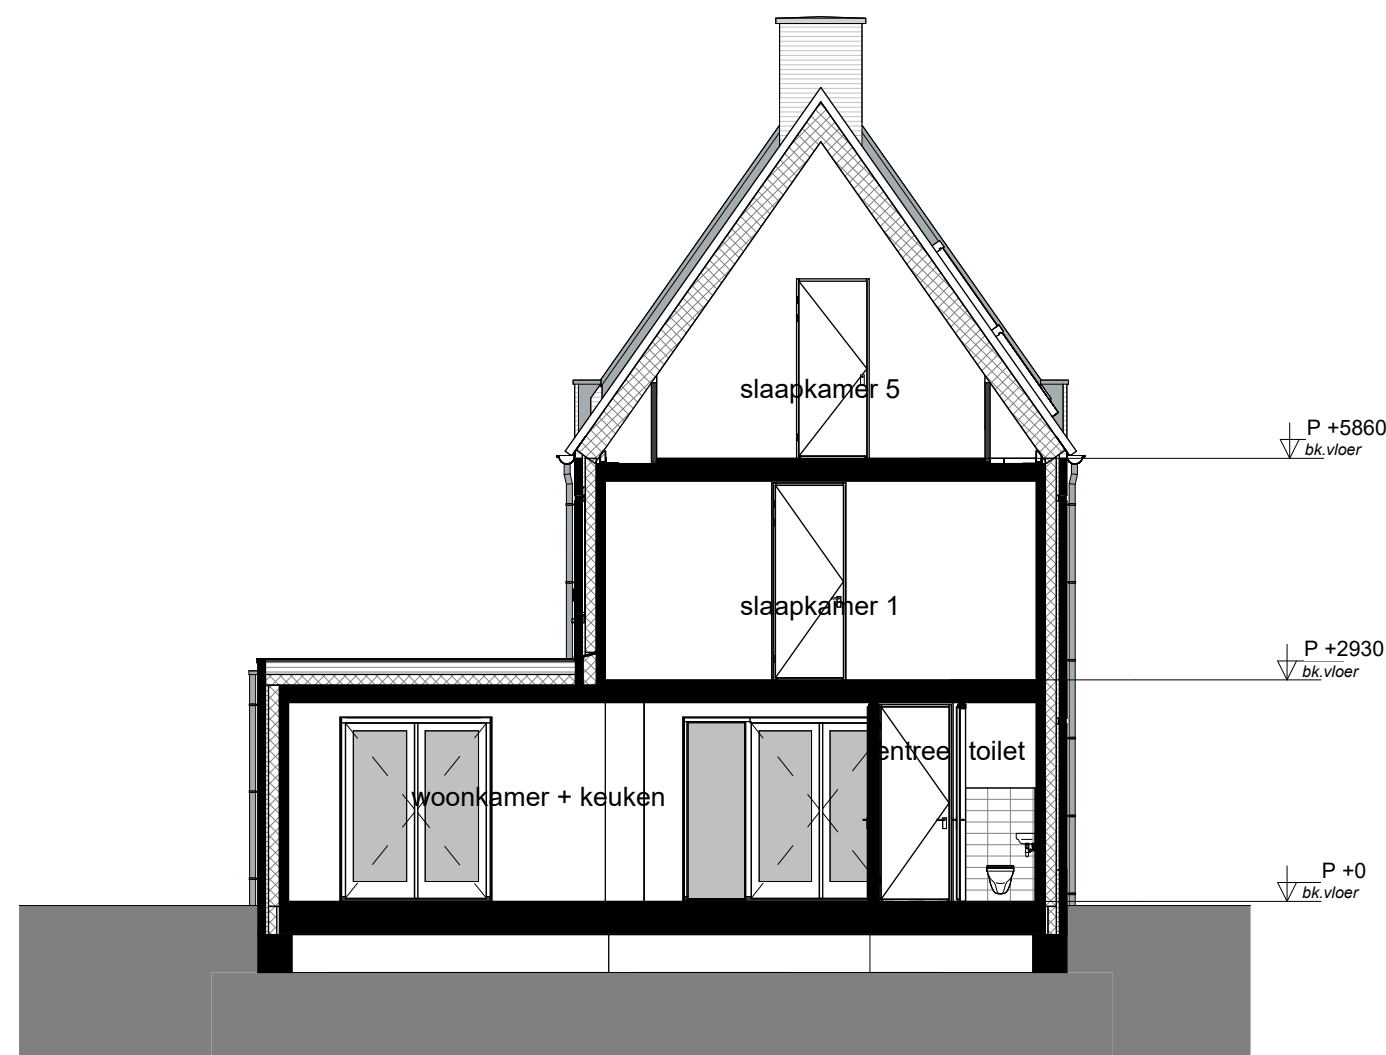

doorsnede A-A
1 : 100

BOUWKUNDIG RENVOOI


- schakelaar enkel
 - schakelaar dubbel
 - wisselschakelaar
 - regeling mech. ventilatie
 - plafondlichtpunt
 - plafondlichtpunt opbouw
 - wandlichtpunt
 - rookmeider
 - rookmeider opbouw
 - geaard wandcontactdoos enkel
 - geaard wandcontactdoos dubbel opbouw
 - geaard wandcontactdoos dubbel volledig inbouw
 - schel
 - deurbel
 - aansluitpunt data/telefoon/televisie (loos)
 - kt aansluitpunt kooktoestel (loos)
 - bt aansluitpunt boiler (loos)
 - th aansluitpunt thermostaat
 - lth aansluitpunt thermostaat cv
 - er aansluitpunt elektrische radiator
 - wp aansluitpunt warmtepomp
 - wm aansluitpunt wasmachine
 - wd aansluitpunt wasdroger
 - wtw aansluitpunt gebalanceerde ventilatie-unit
 - km+lp aansluitpunt keukenmeubel + lichtpunt
 - vj aansluitpunt vloerverdeler
 - elektrische radiator
 - vloerverdeler cv installatie
 - wm opstelplaats wasmachine
 - wd opstelplaats wasdroger
 - kk opstelplaats koelkast
 - wtw opstelplaats gebalanceerde ventilatie-unit
 - wp+b opstelplaats warmtepomp + boiler/vat
 - wp opstelplaats warmtepomp
 - b opstelplaats boiler/vat
- De voor uw woning van toepassing zijnde symbolen zijn opgenomen in de plattegronden.

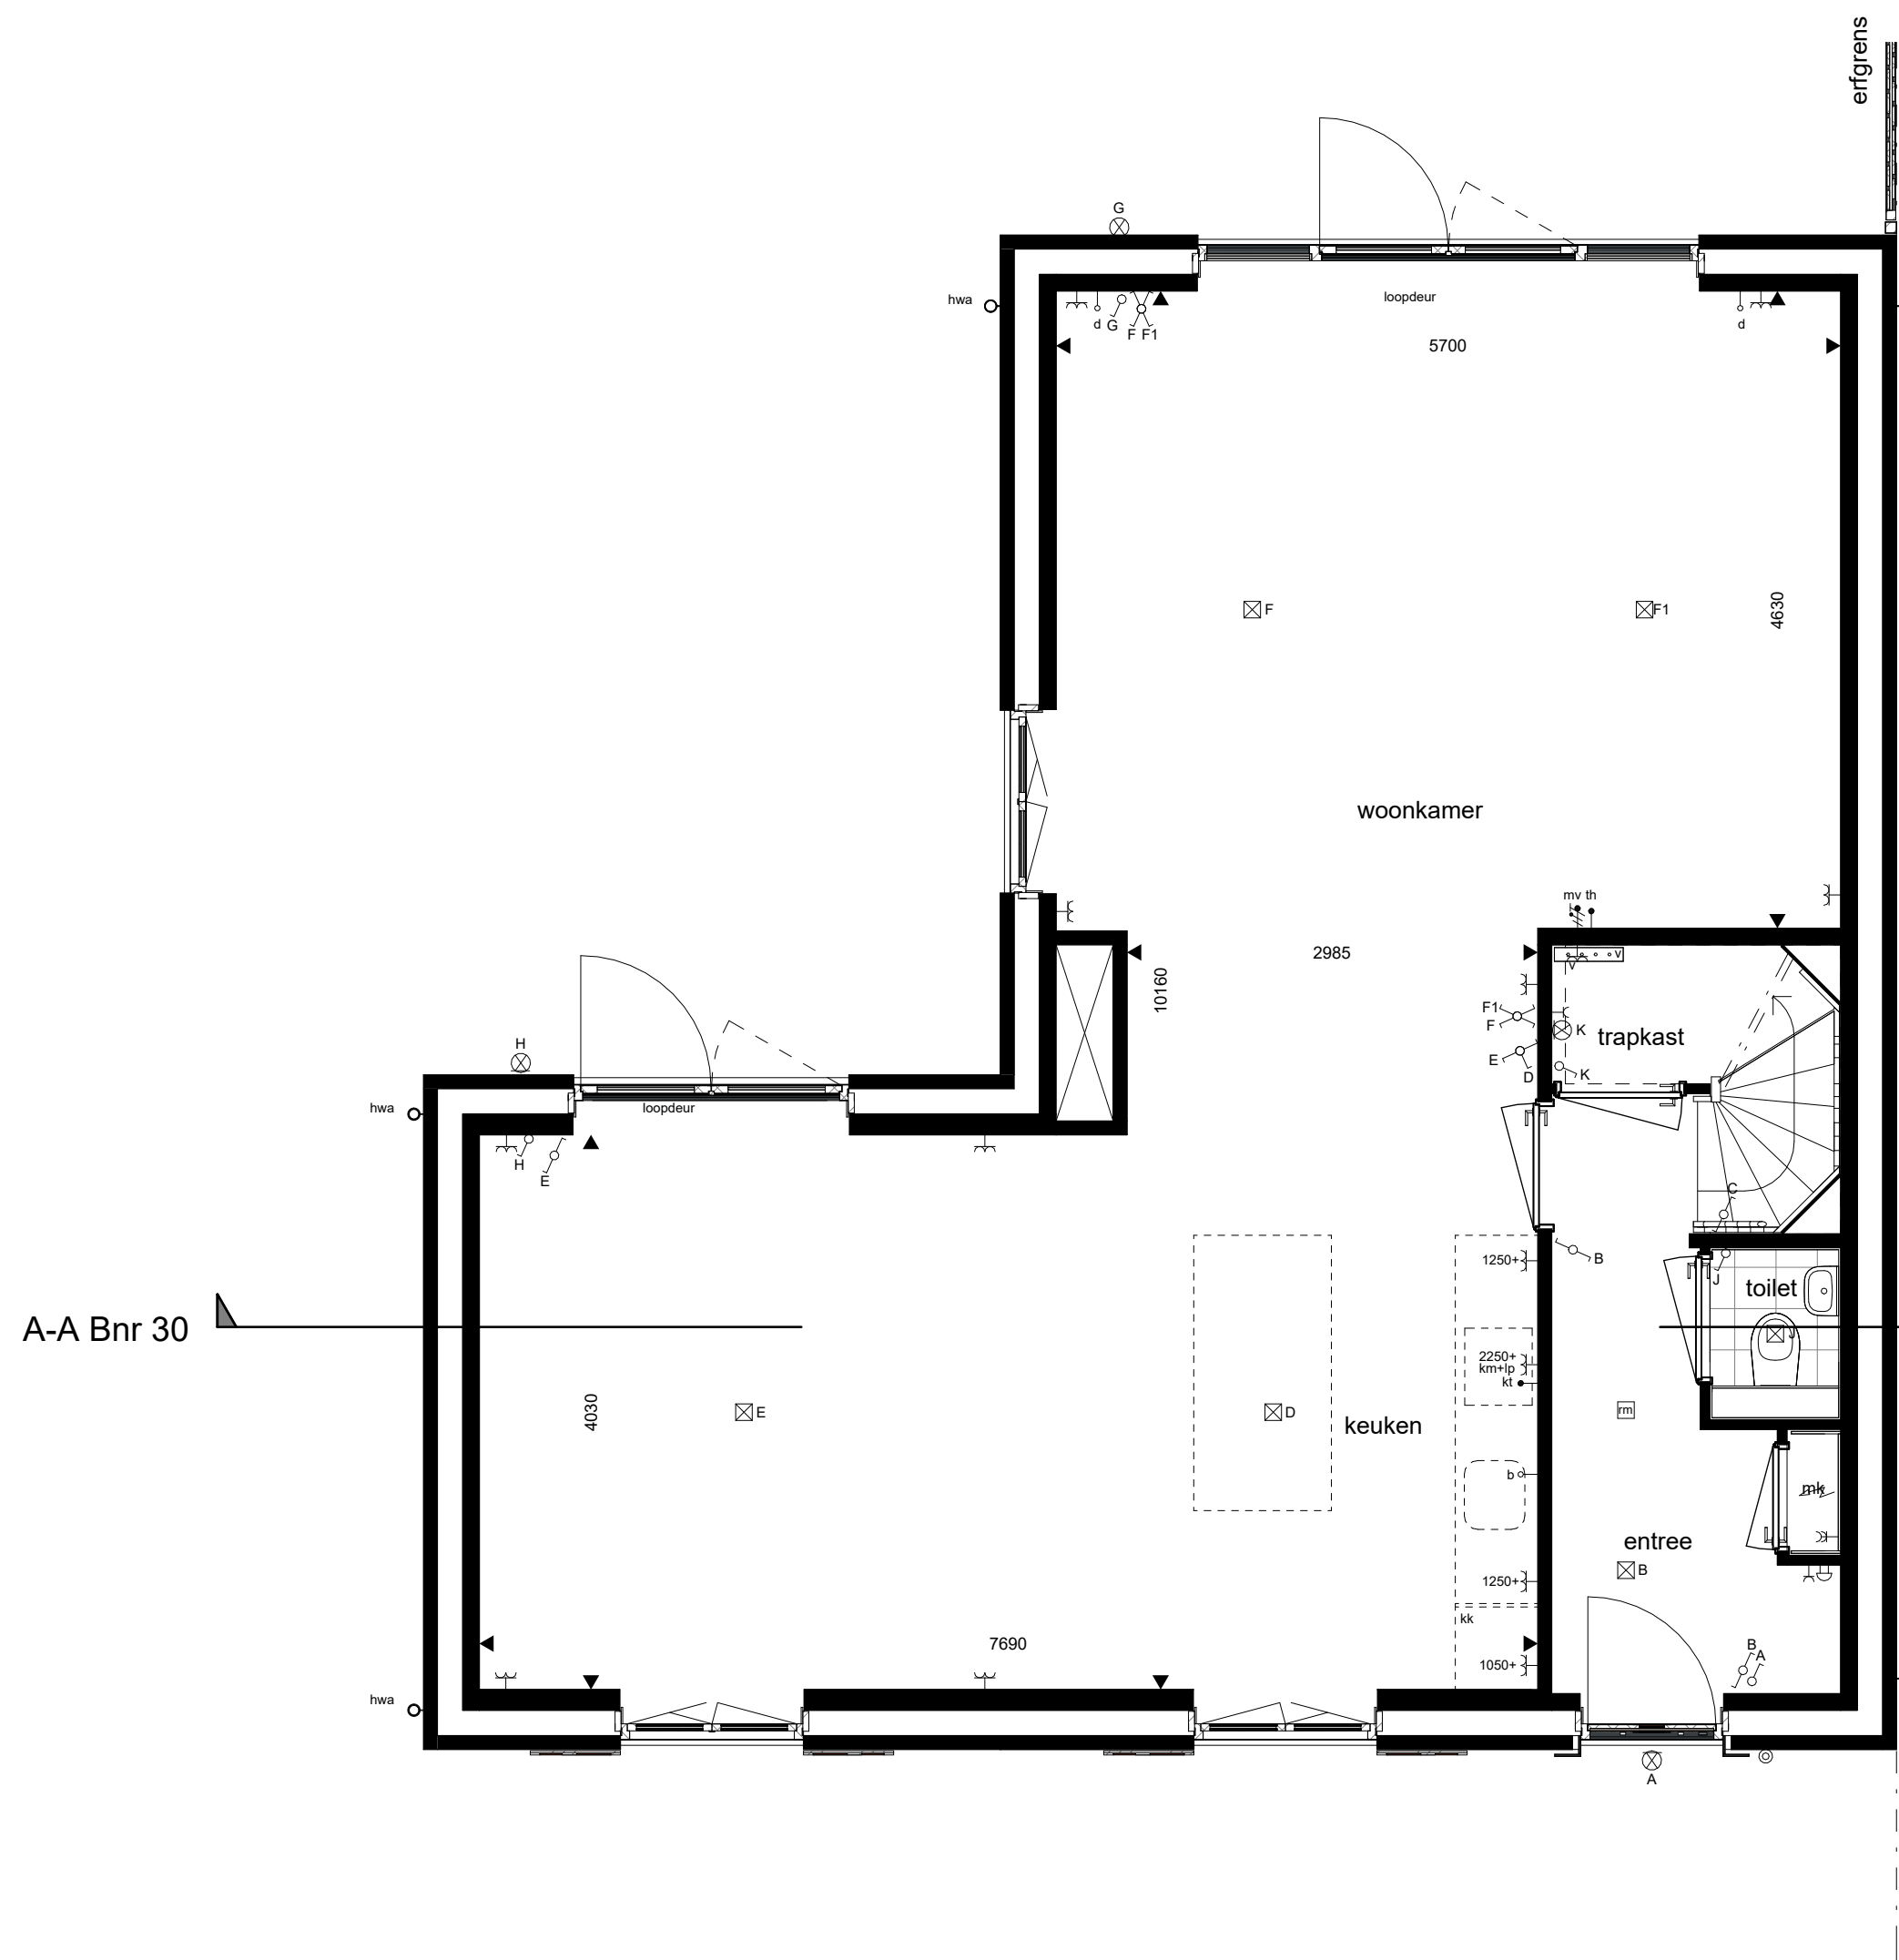

begane grond
1 : 50



1e verdieping
1 : 50

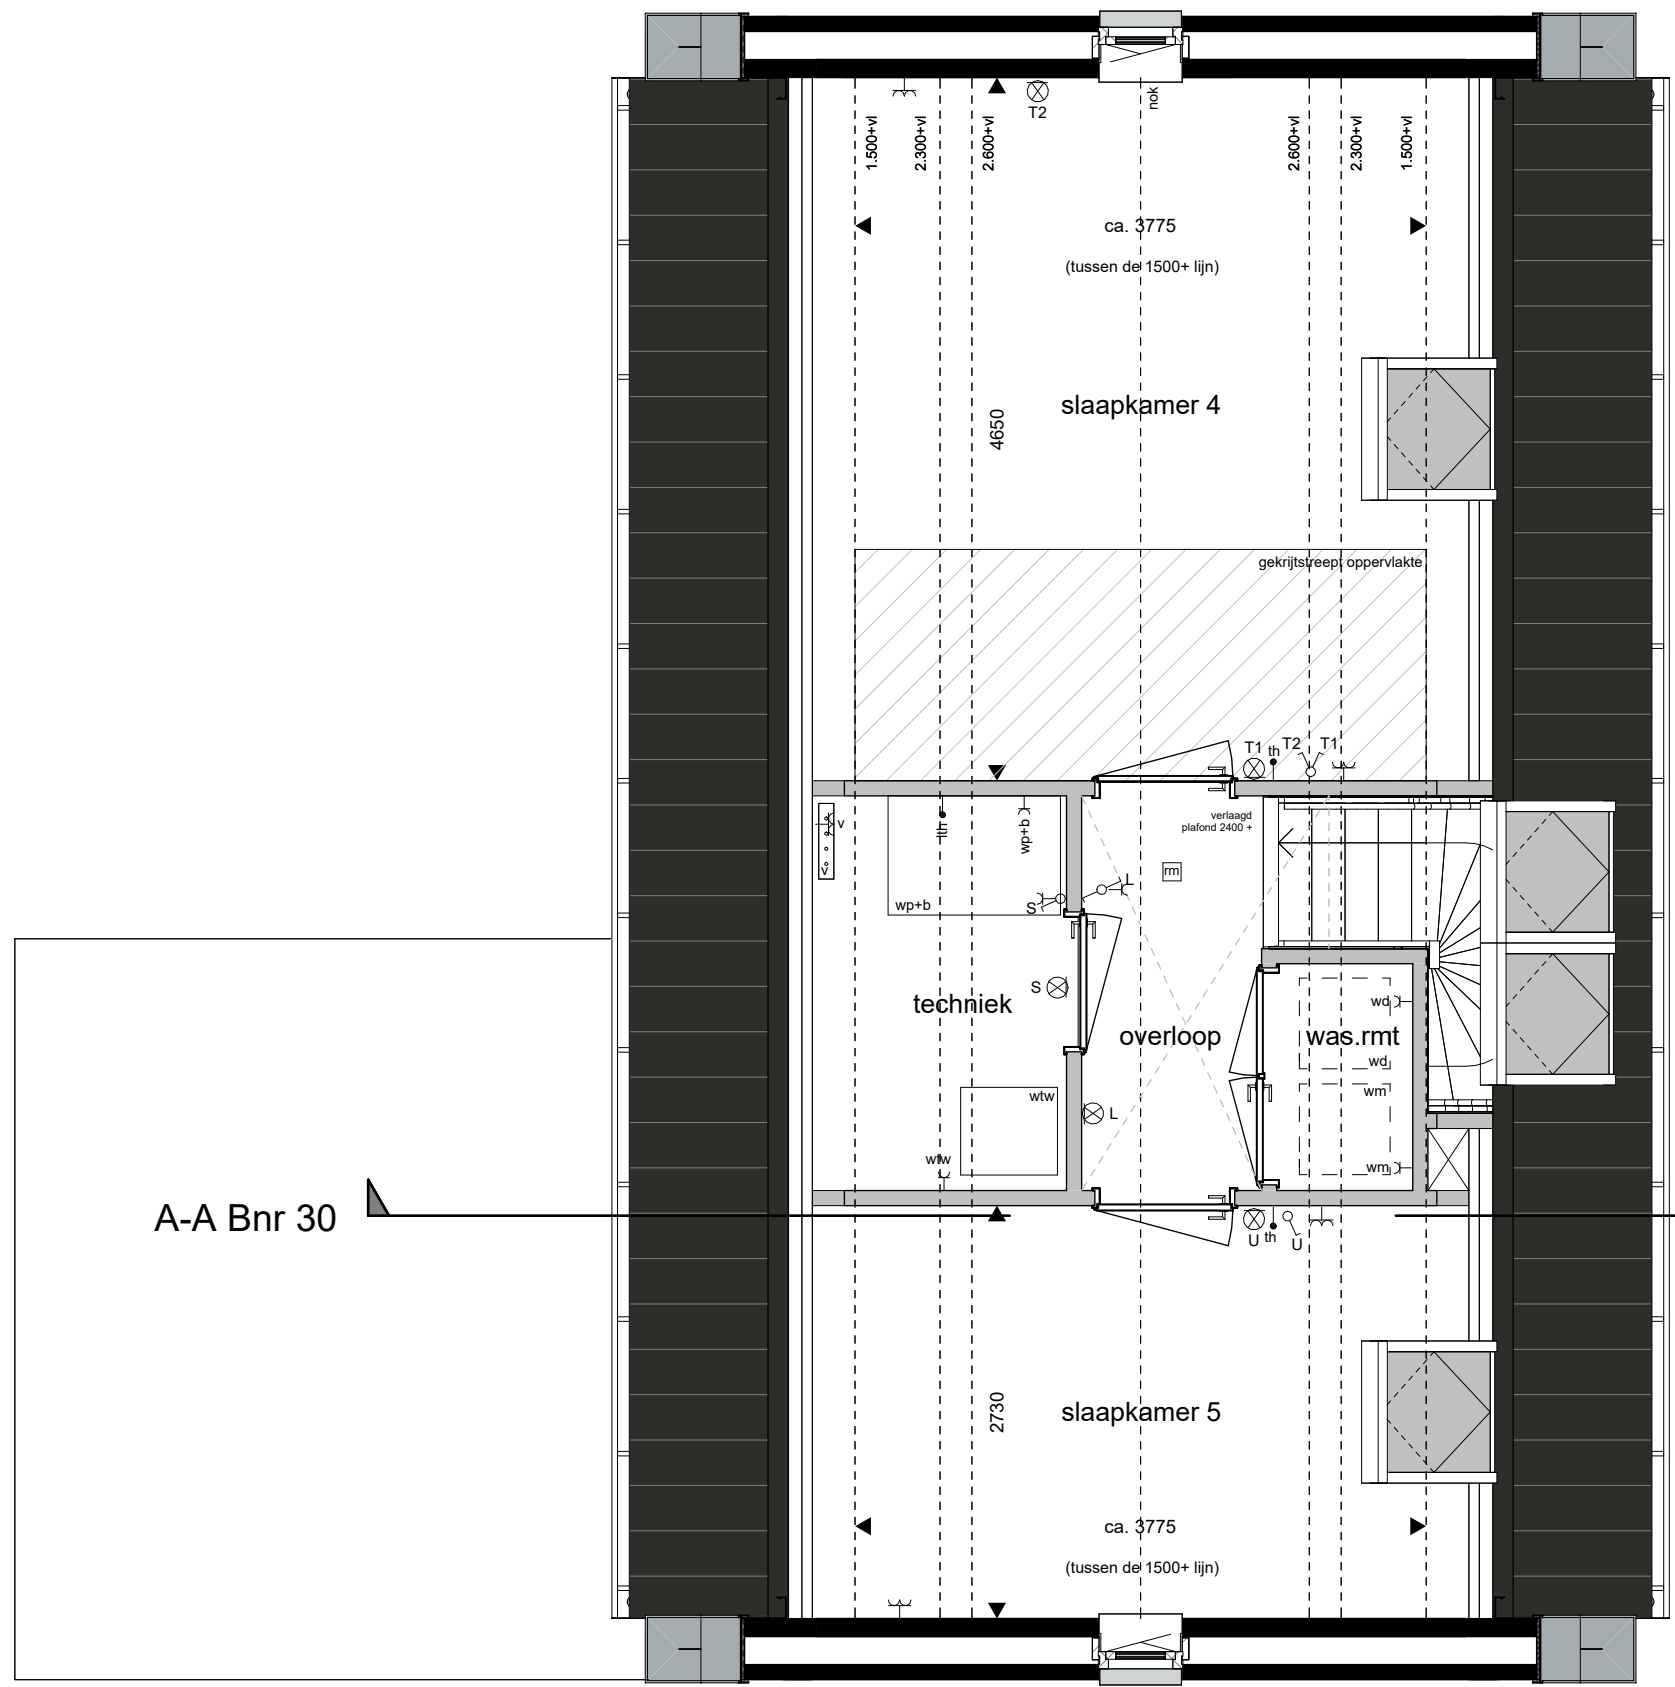

2e verdieping
1 : 50

Gevelaanzichten, plattegronden en doorsnede

Woningtype:
Torenvalk A



Project : WIJCHEN, DE HUURLINGSE TERP

Bouwnummer : 30

Schaal : zie tekening

Datum : 10 april 2025

Tekeningnummer : VK4B-118

