
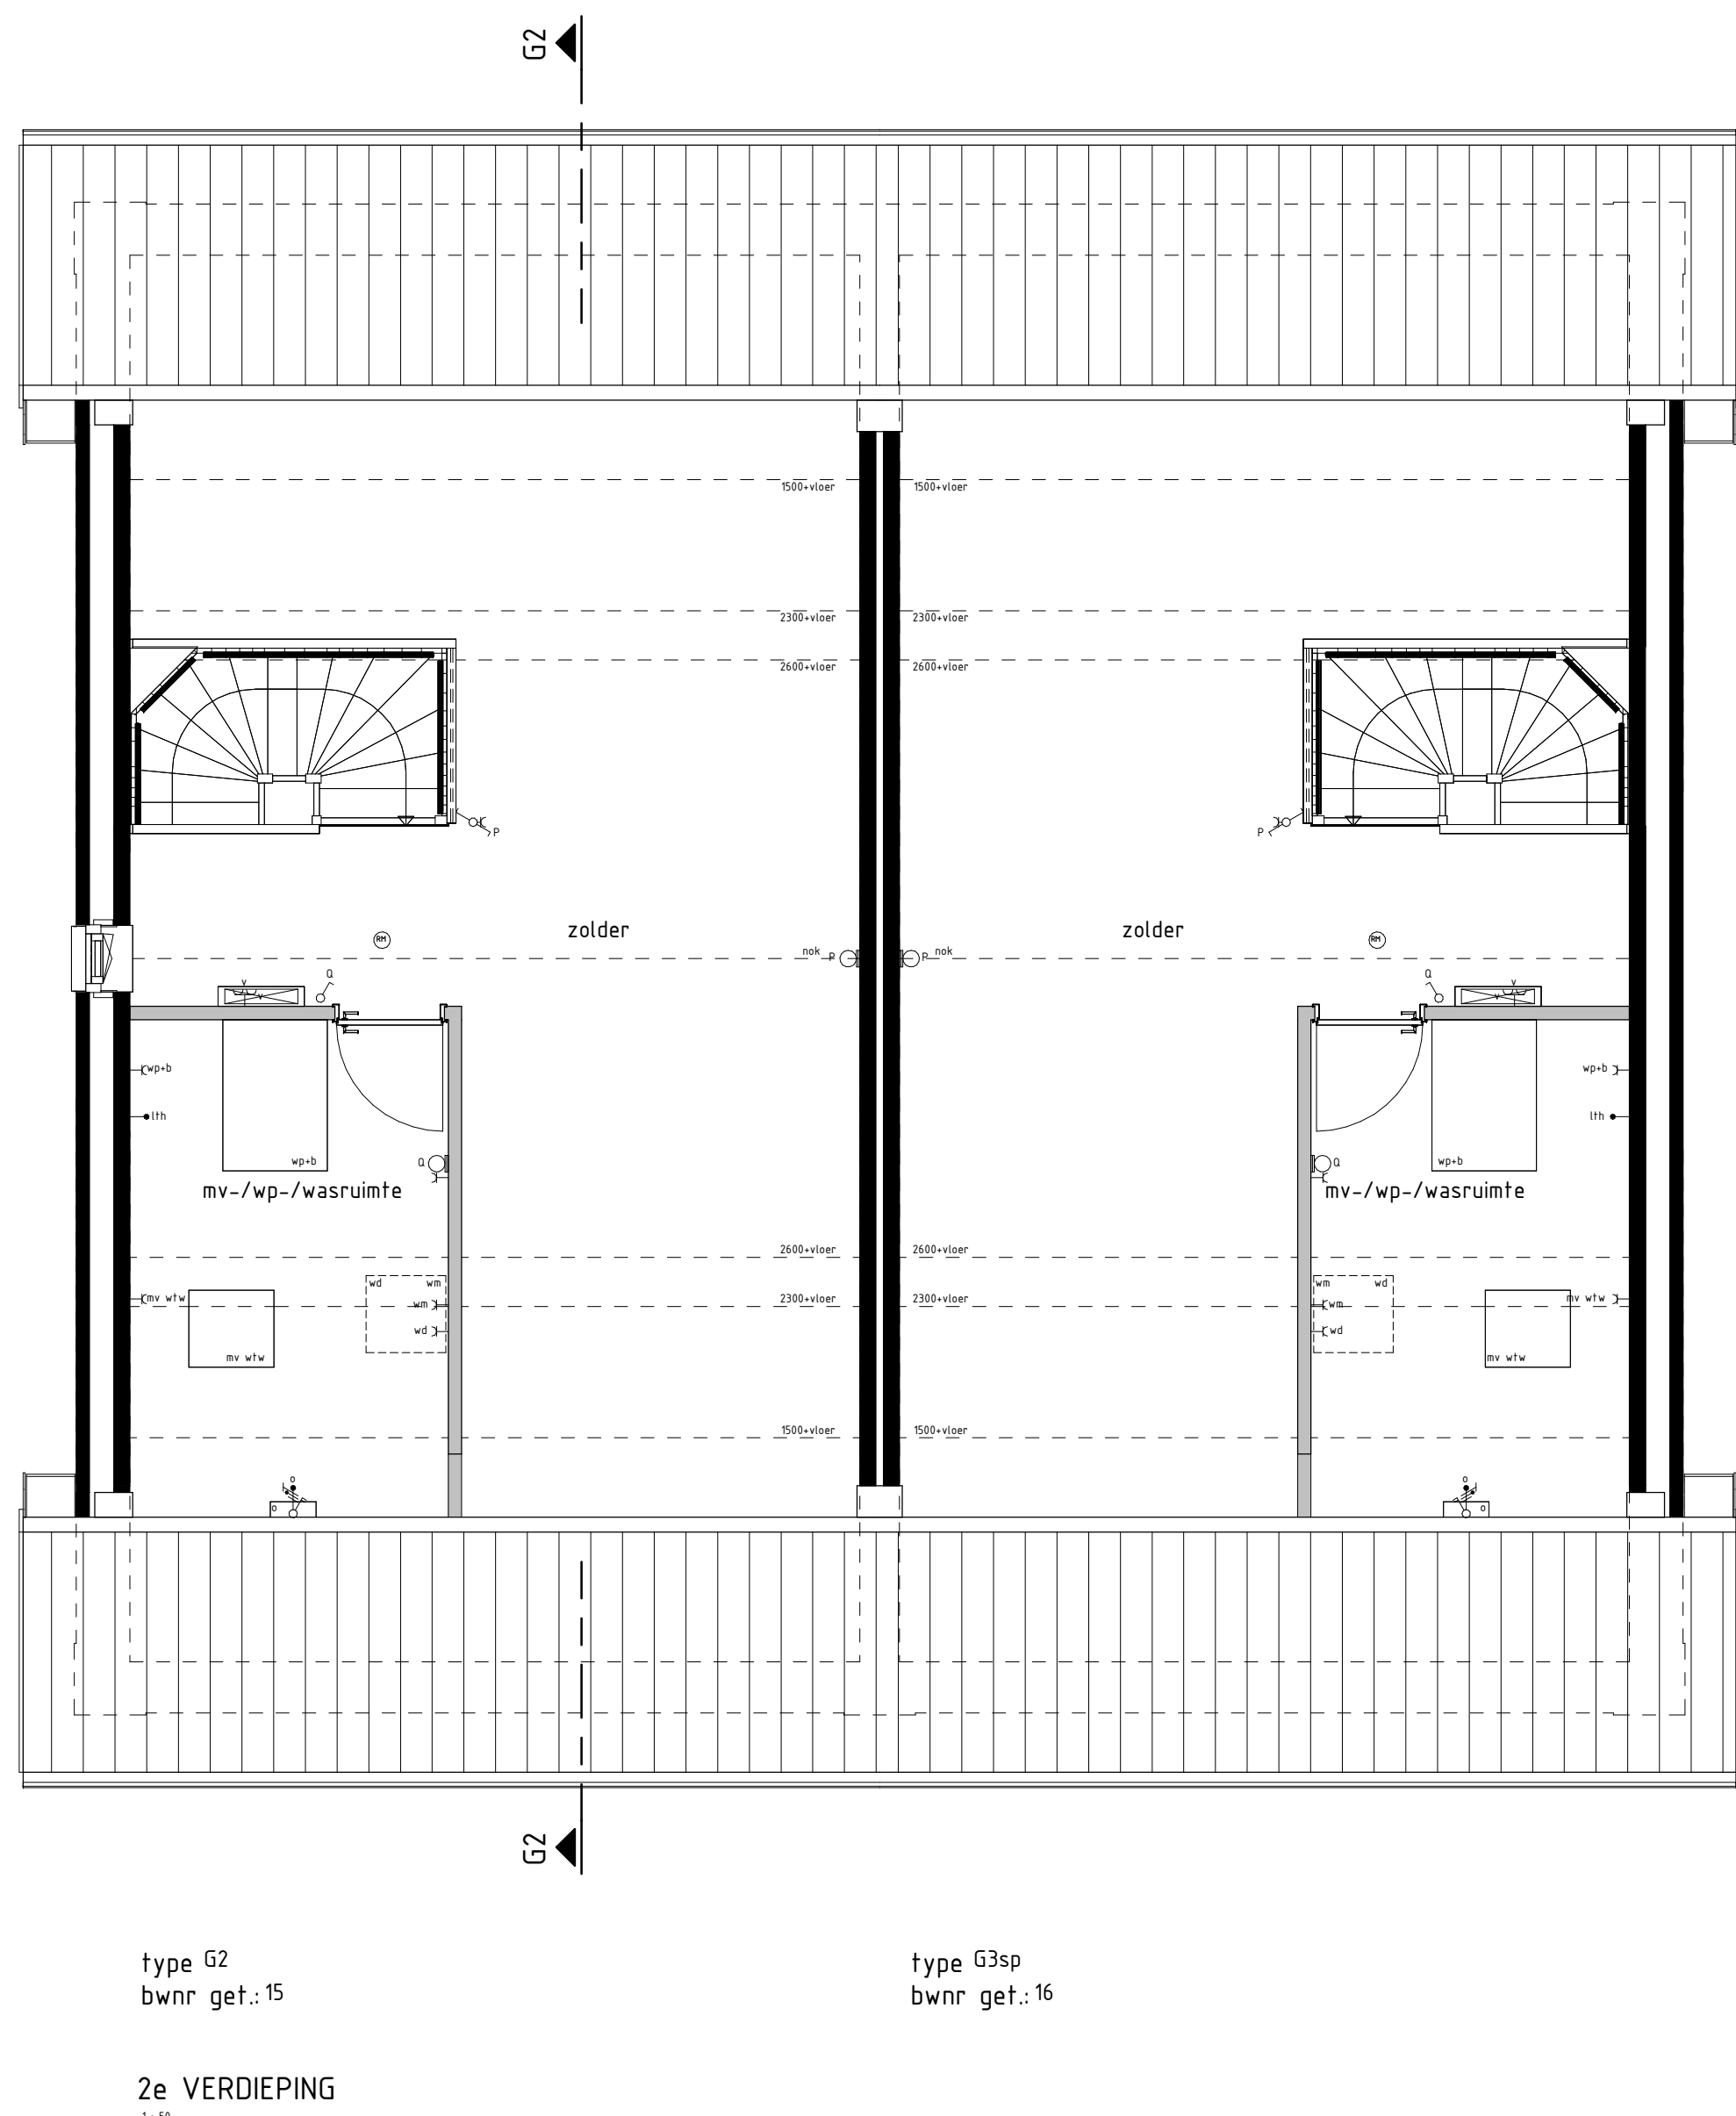
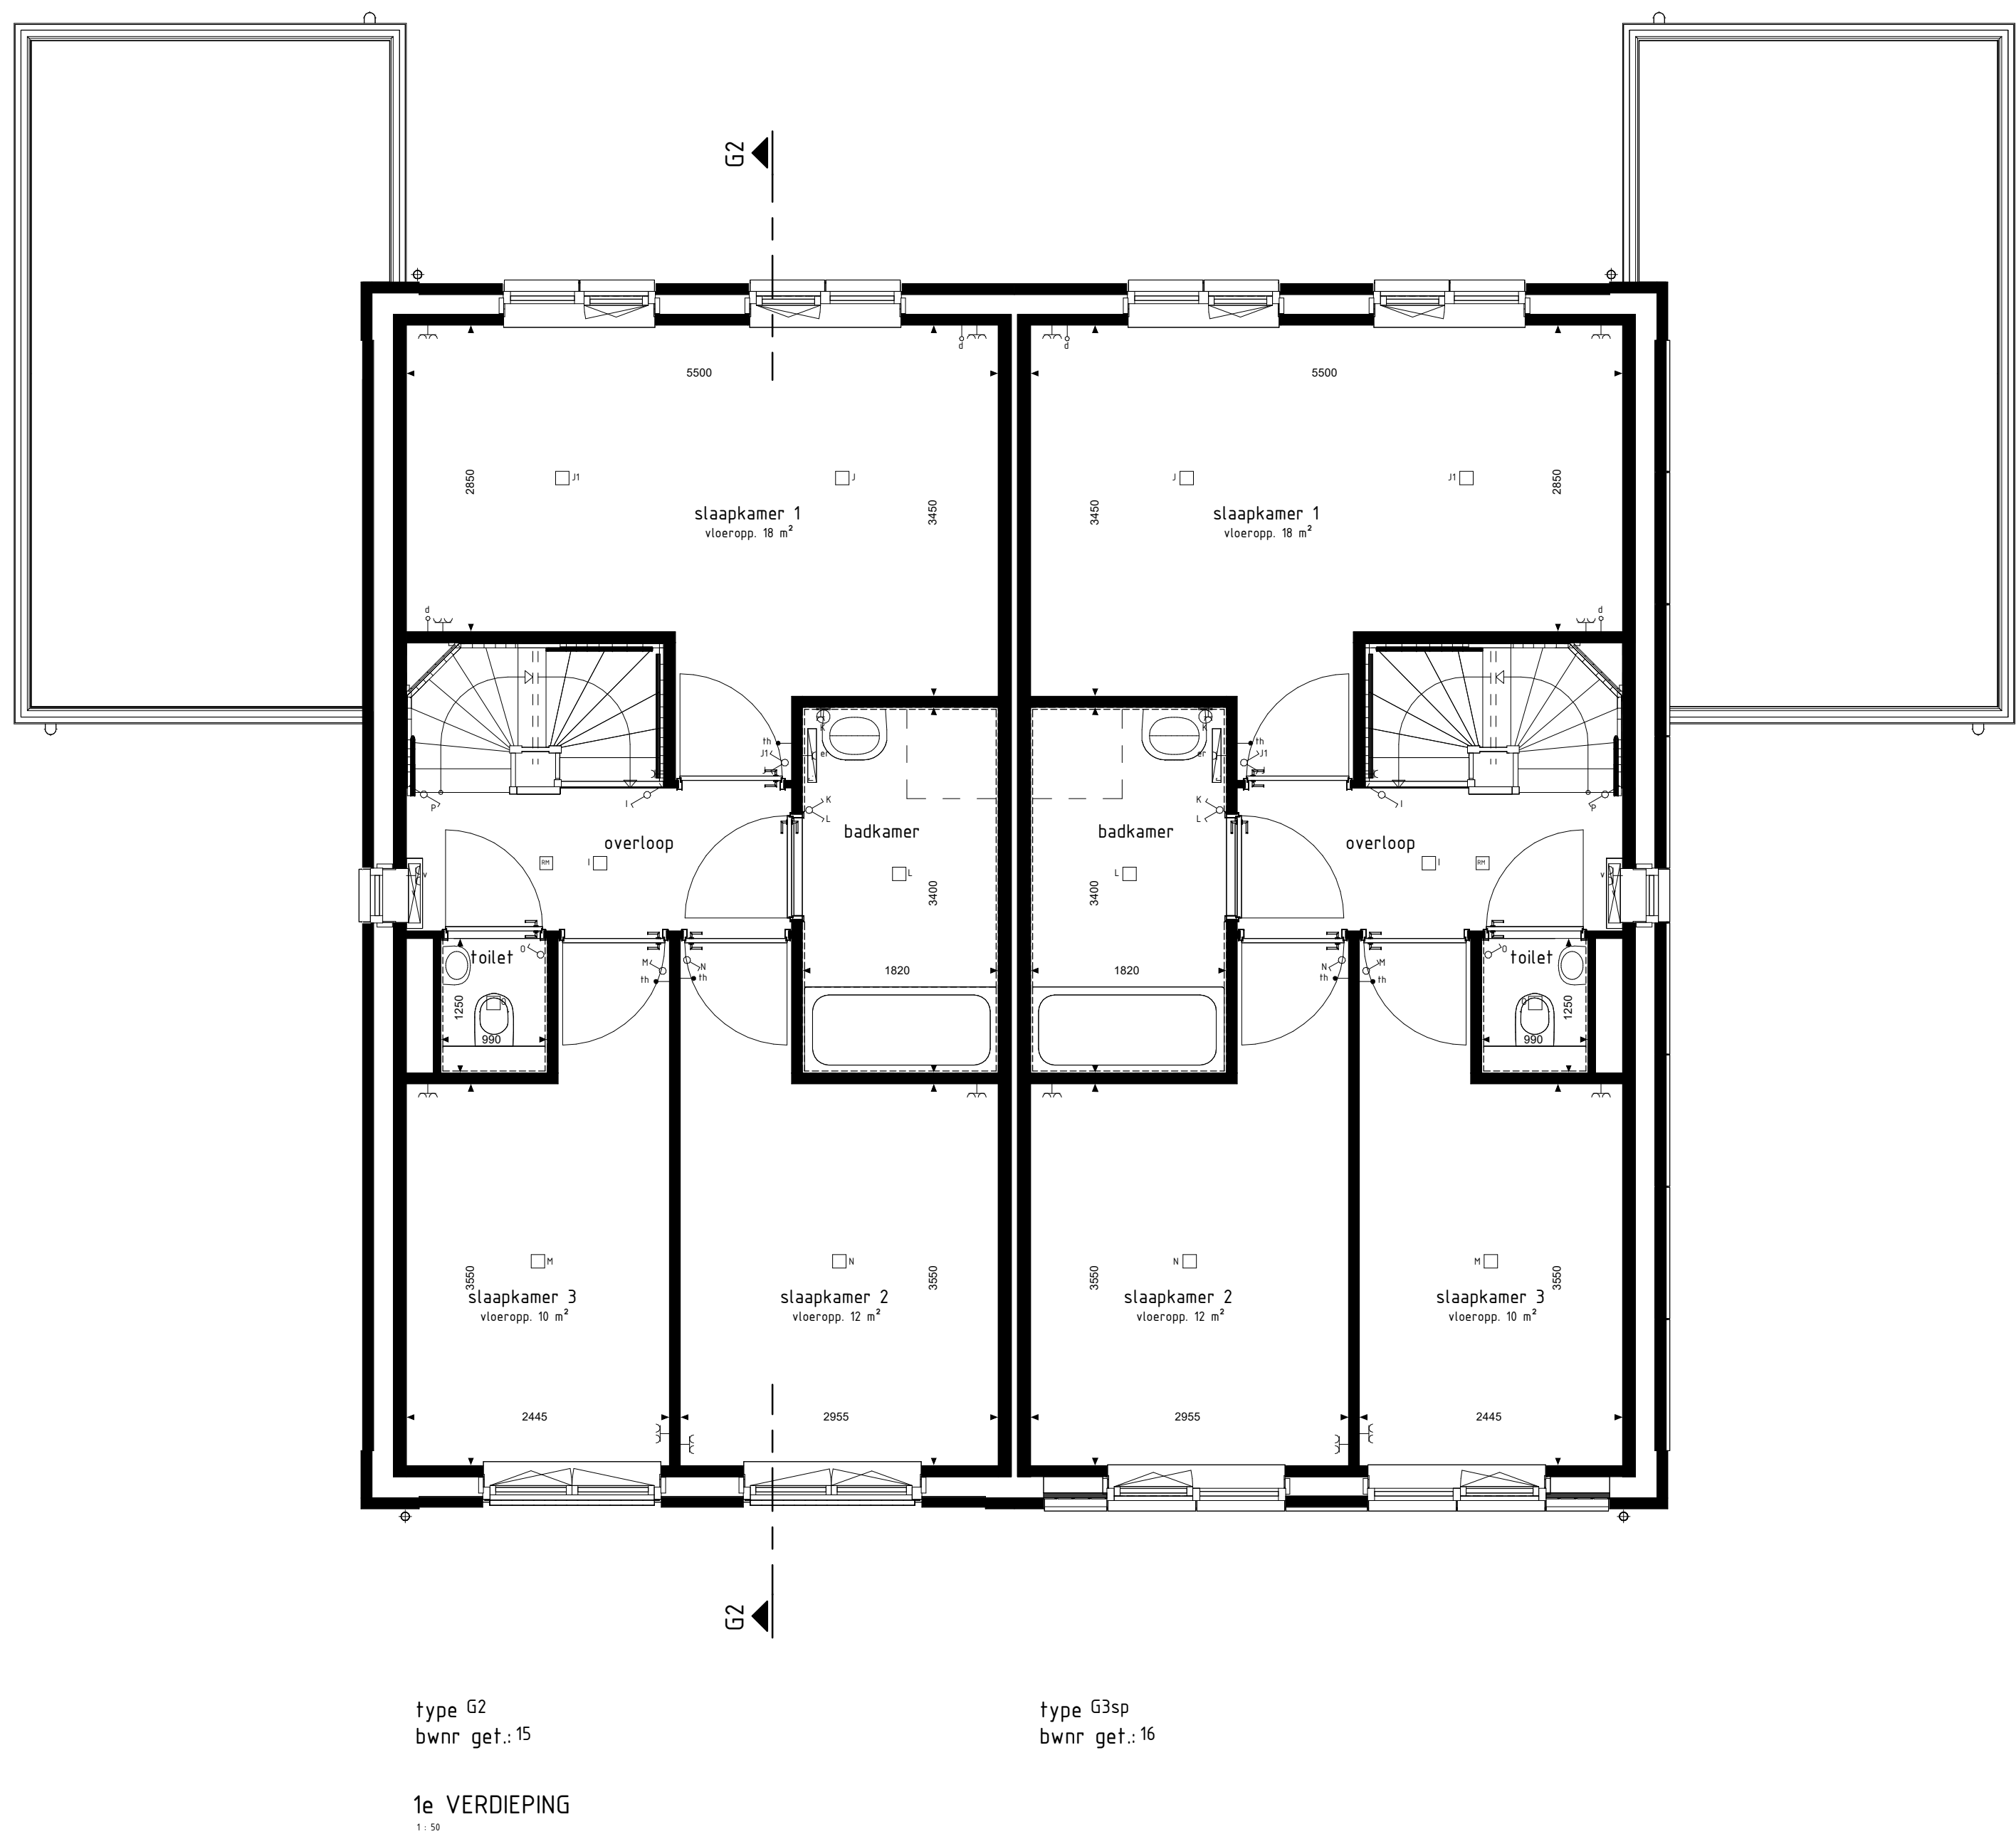
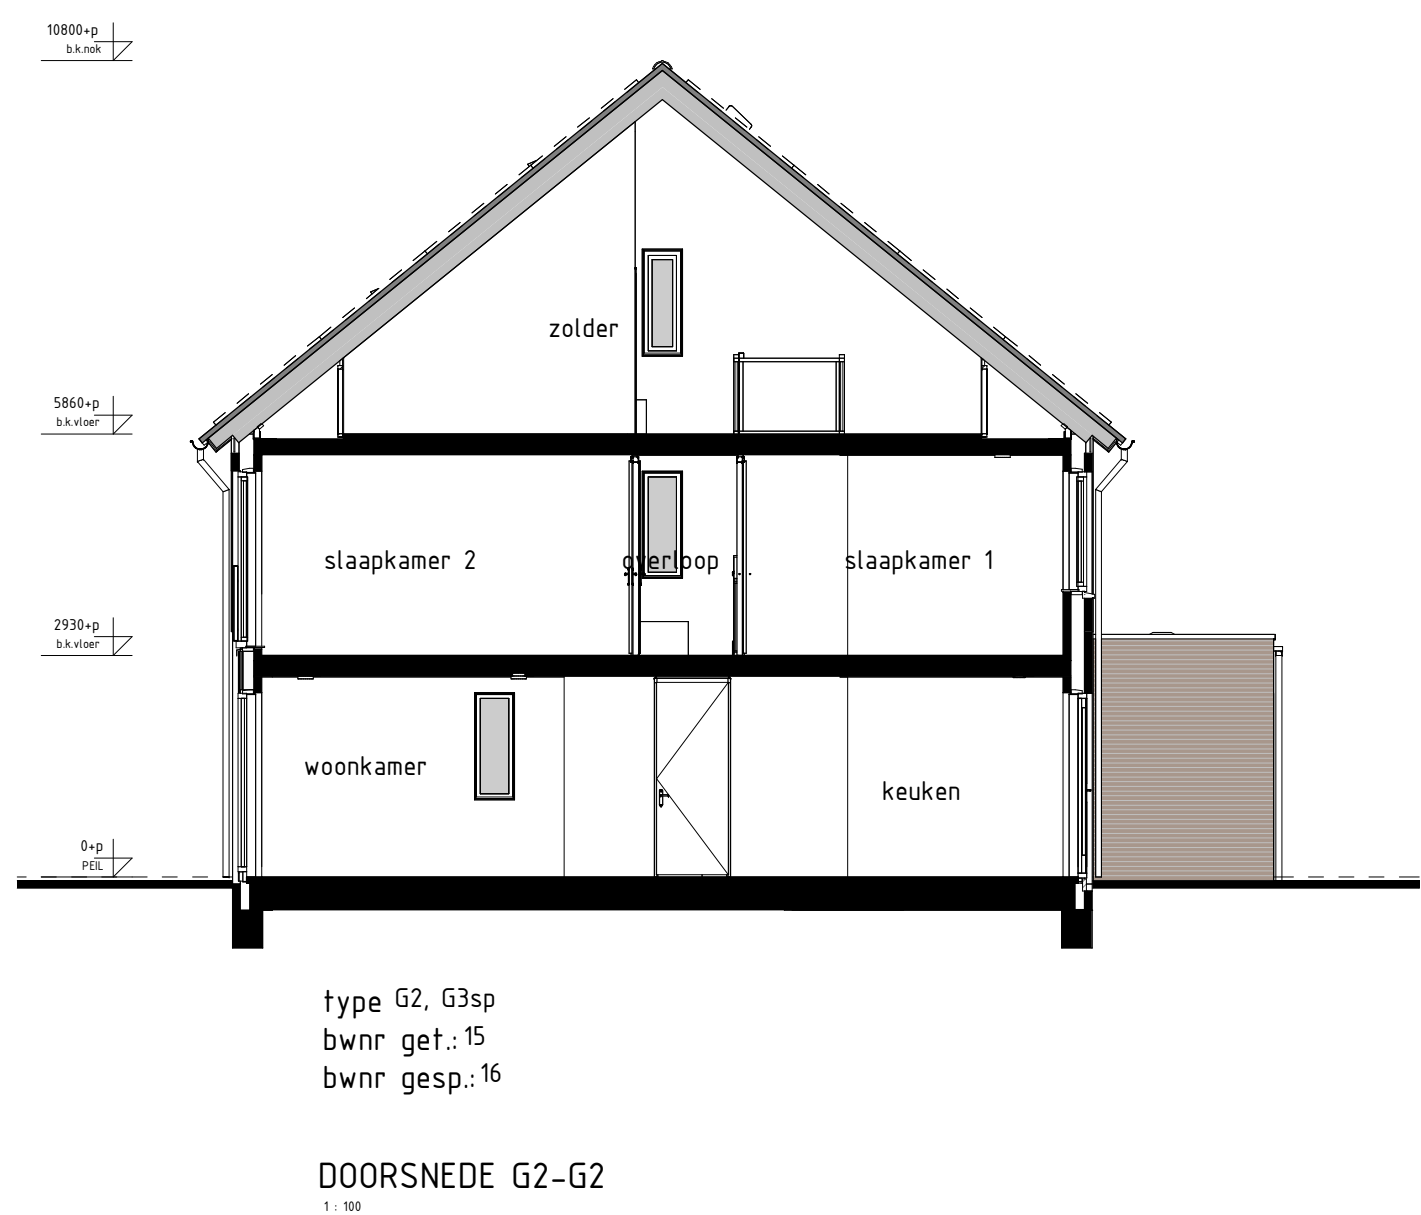


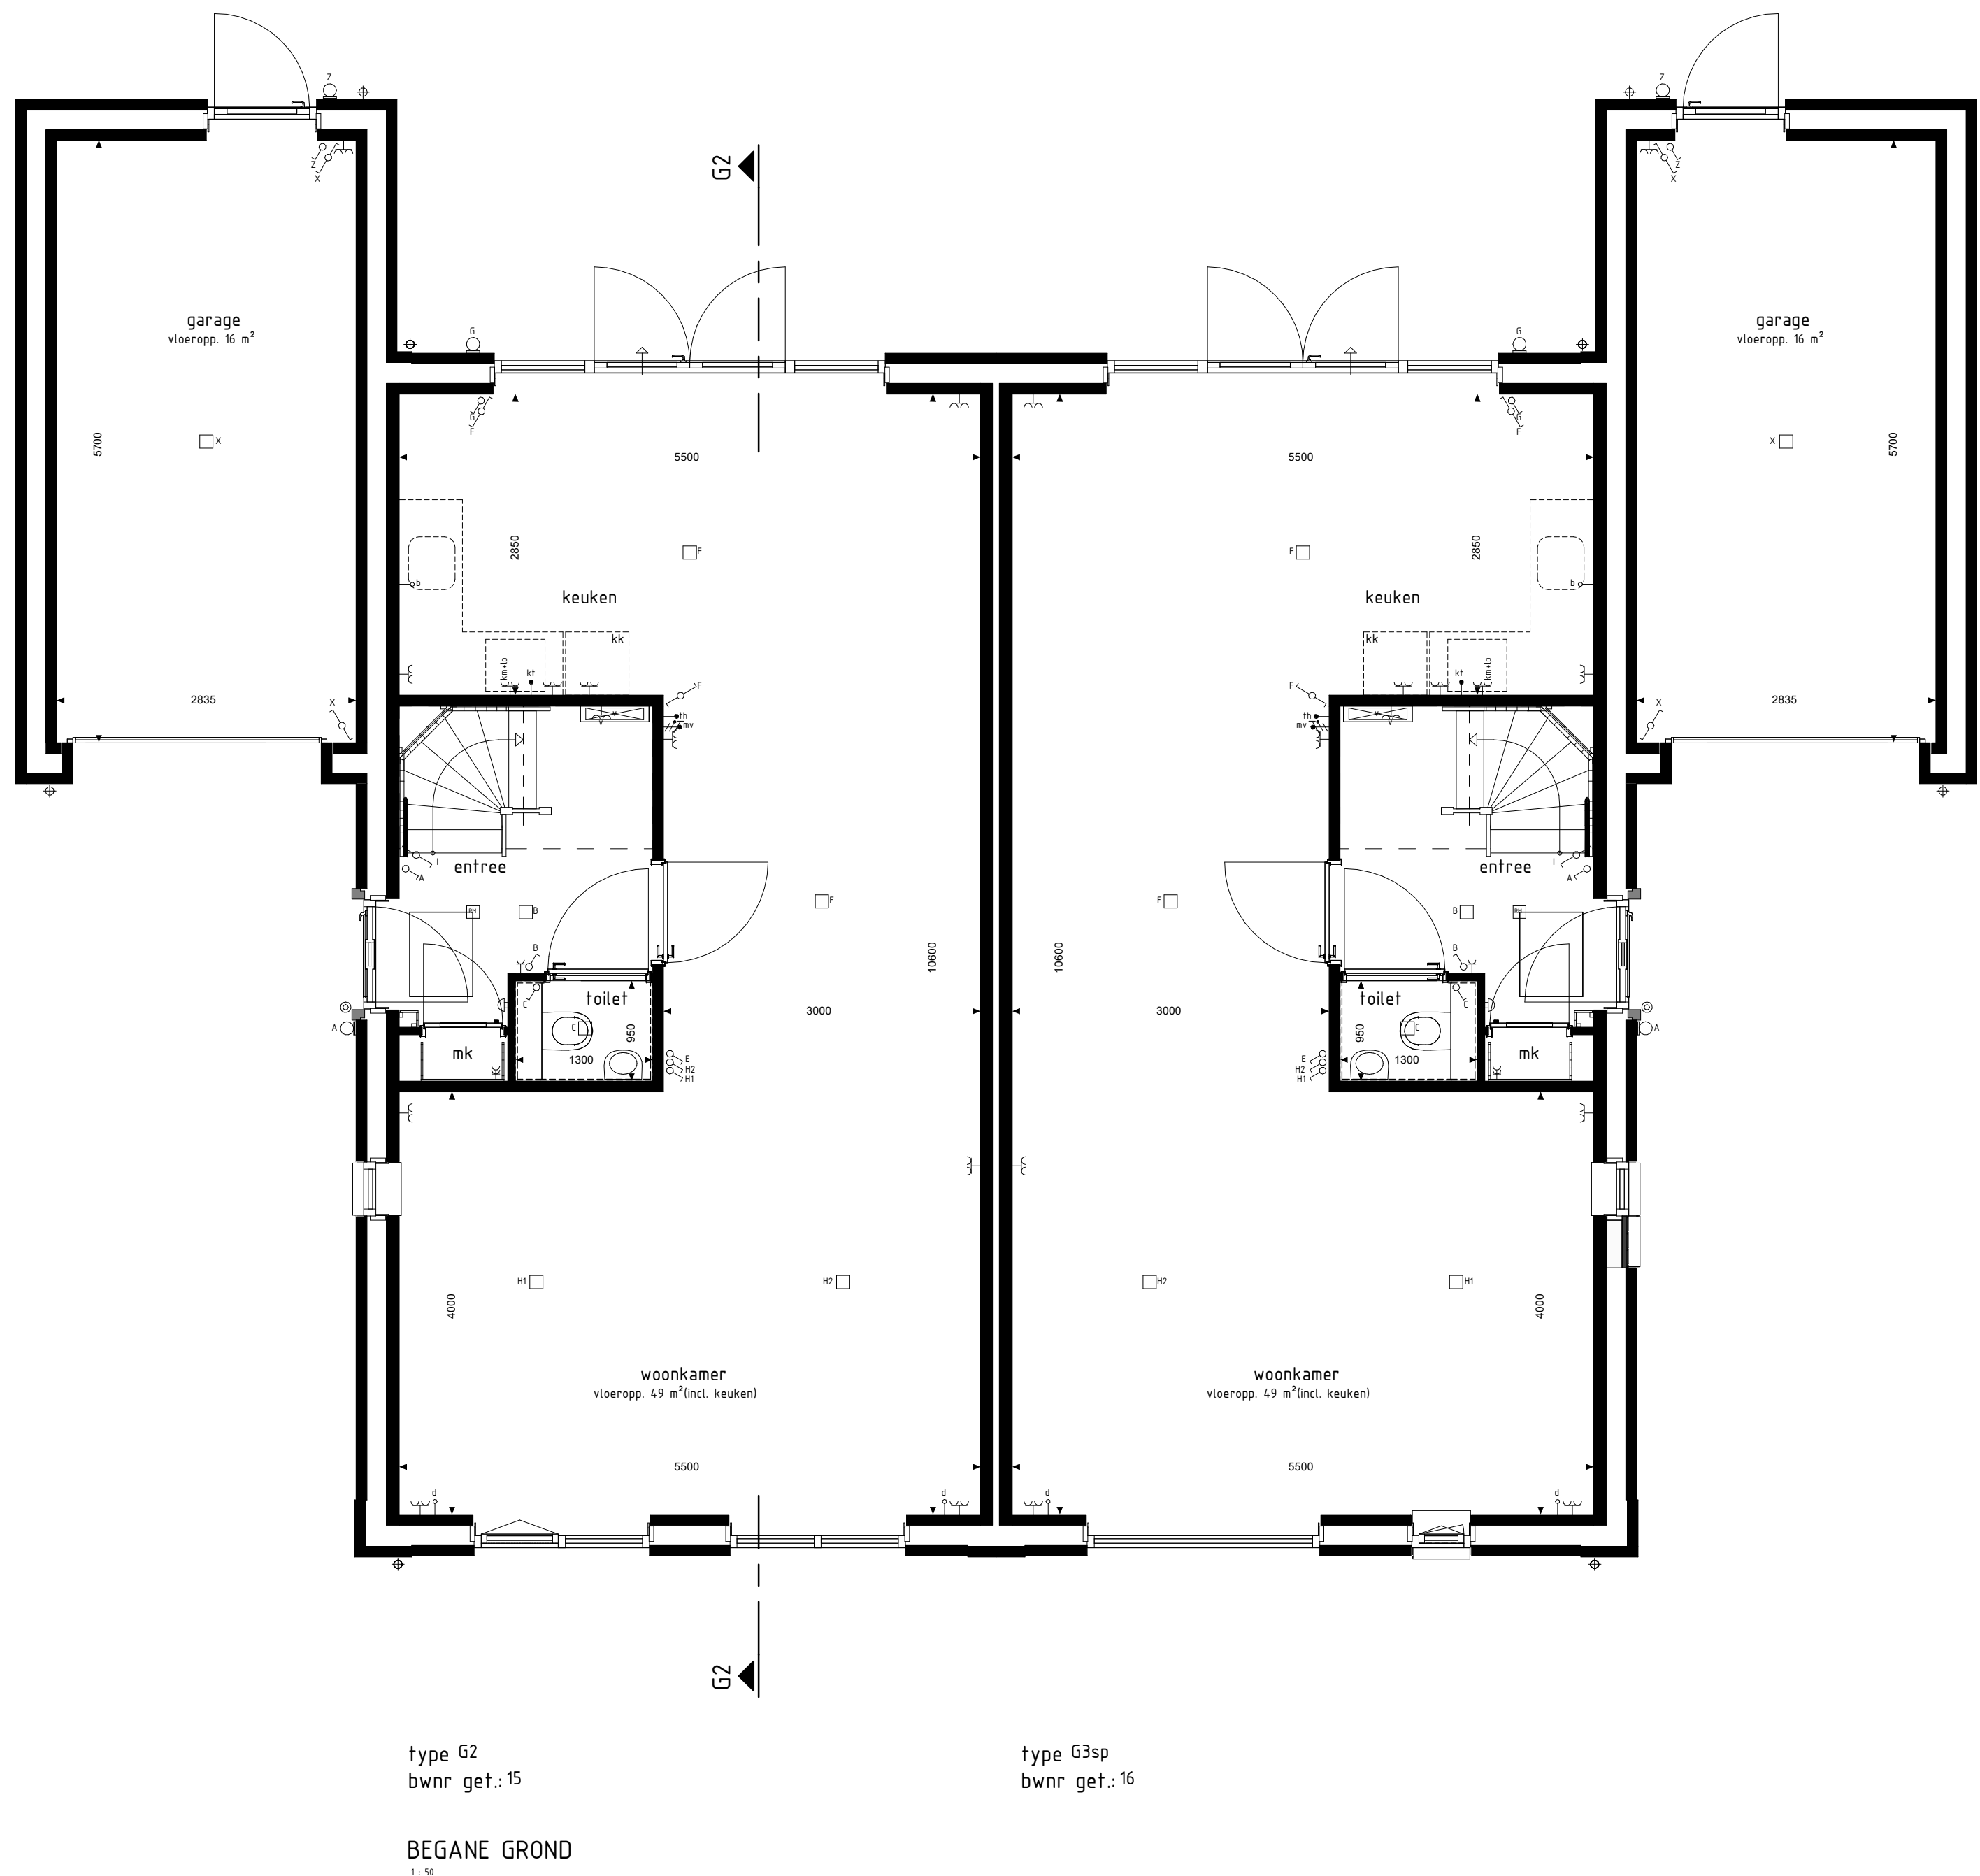

RENVOOI OPTIES	
01-05-18 Optie voorpakketten	
BOUWKUNDIG RENVOOI	
☒	Stukkeelbaar enkel
☒	Stukkeelbaar dubbel
☒	Visselstukkeelbaar
☒	Regeling mech. ventilatie
☐	Piafondlichtpunt
☐	Piafondlichtpunt opbouw
☐	Wandlichtpunt
☐	Roekmelder
☐	Roekmelder opbouw
☐	Geaard wandcontactdoos enkel
☐	Geaard wandcontactdoos dubbel opbouw
☐	Geaard wandcontactdoos dubbel volledig inbouw
☐	Schakel
☐	Deurbel
☐	Aansluitpunt data/telefoon/televisie (loos)
☐	Aansluitpunt kooktoestel (loos)
☐	Aansluitpunt boiler (loos)
☐	Aansluitpunt thermostaat
☐	Aansluitpunt thermostaat cv
☐	Aansluitpunt elektrische radiator
☐	Aansluitpunt omvormer f.b.v. zonnepanelen
☐	Aansluitpunt warmtepomp
☐	Aansluitpunt wasmachine
☐	Aansluitpunt wasdroger
☐	Aansluitpunt gebalanceerde ventilatie-eenheid
☐	Aansluitpunt keukenneubel + lichtpunt
☐	Aansluitpunt vloerwaaier
☐	Radiator
☐	Vloerwaaier cv installatie
☐	Vm
☐	Opstelplaats wasmachine
☐	Wd
☐	Opstelplaats wasdroger
☐	Kk
☐	Opstelplaats koelkast
☐	Nv.wf
☐	Opstelplaats gebalanceerde ventilatie-eenheid
☐	Vp.b
☐	Opstelplaats warmtepomp + boiler
☐	Wp
☐	Opstelplaats warmtepomp
☐	B
☐	Opstelplaats boiler
☐	Pb
☐	Opstelplaats optioneel extra boiler
☐	Zp
☐	Opstelplaats omvormer f.b.v. zonnepanelen
☐	Zp
☐	Zonnepanelen (positie indicatie)
☐	Buiterkraan met schroef
☐	Buiterkraan
☐	Wetpunt
De voor uw woning van toepassing zijnde symbolen zijn opgenomen in de plattegronden.	

Gevelaanzichten, plattegronden en doorsnede

Woningtype
G2 en G3

BAKKERPAD

Project : NIJNSSEL 22 KOOPWONINGEN

Bouwnummers : 15 t/m 16

Schaal : zie tekening

Datum : 30-08-2024

Tekeningnummer : VK-07

