


Voorgevel
1:100

Rechterzijgevel
1:100


Linkerzijgevel
1:100

Achtergevel
1:100

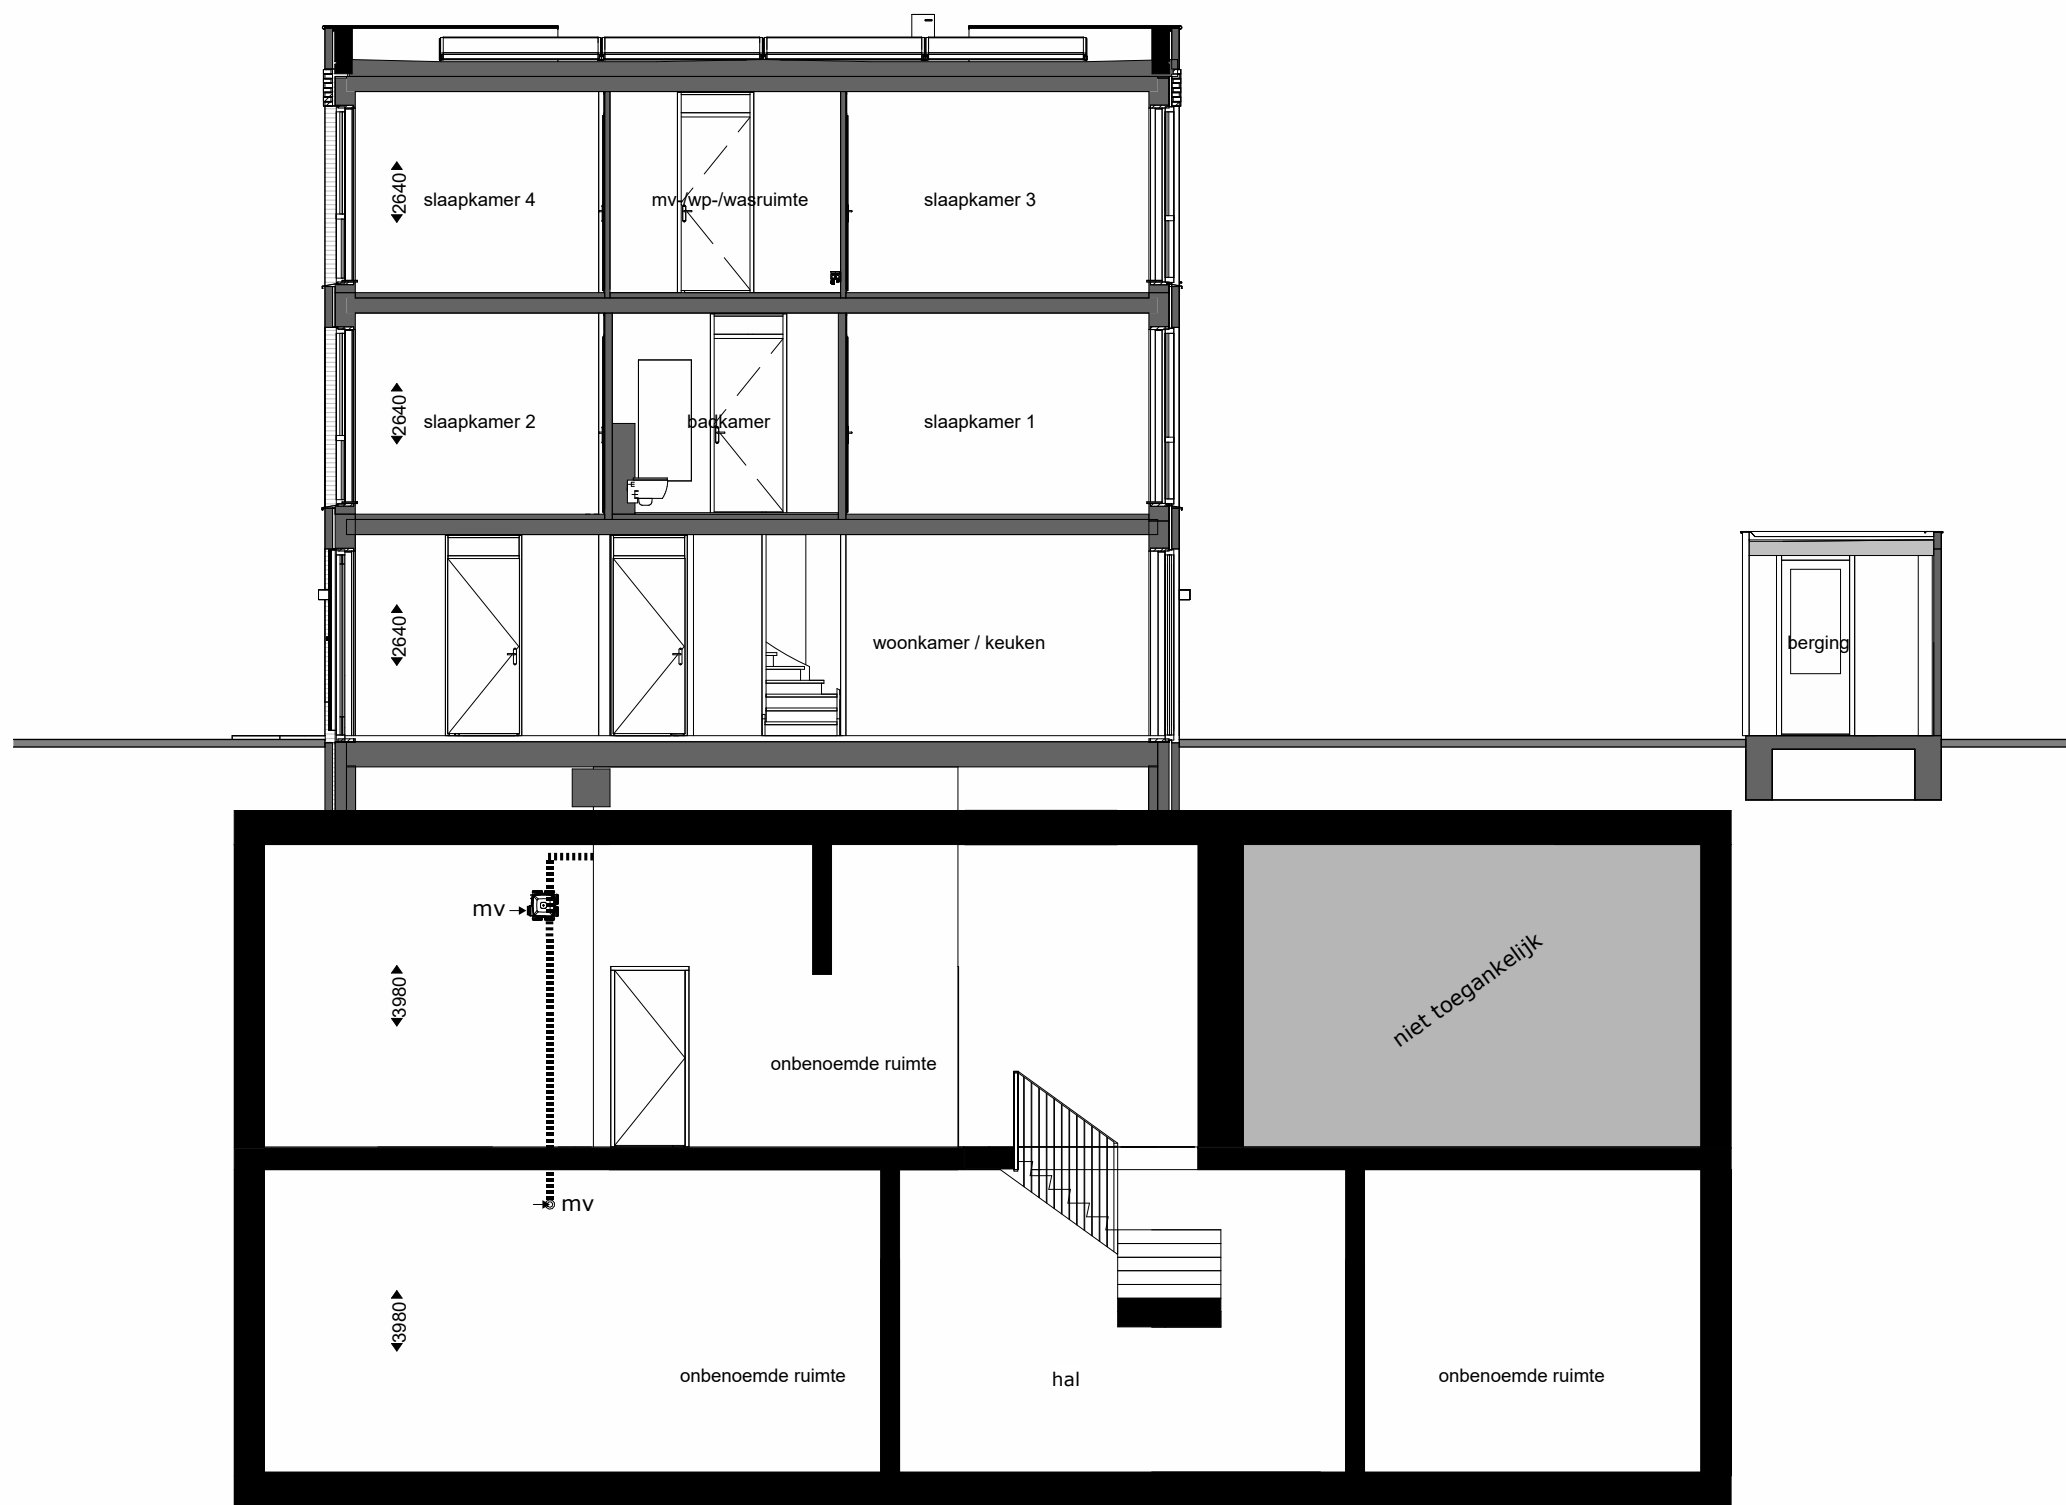


type B1
bwnr: 01

Doorsnede B1
1:50

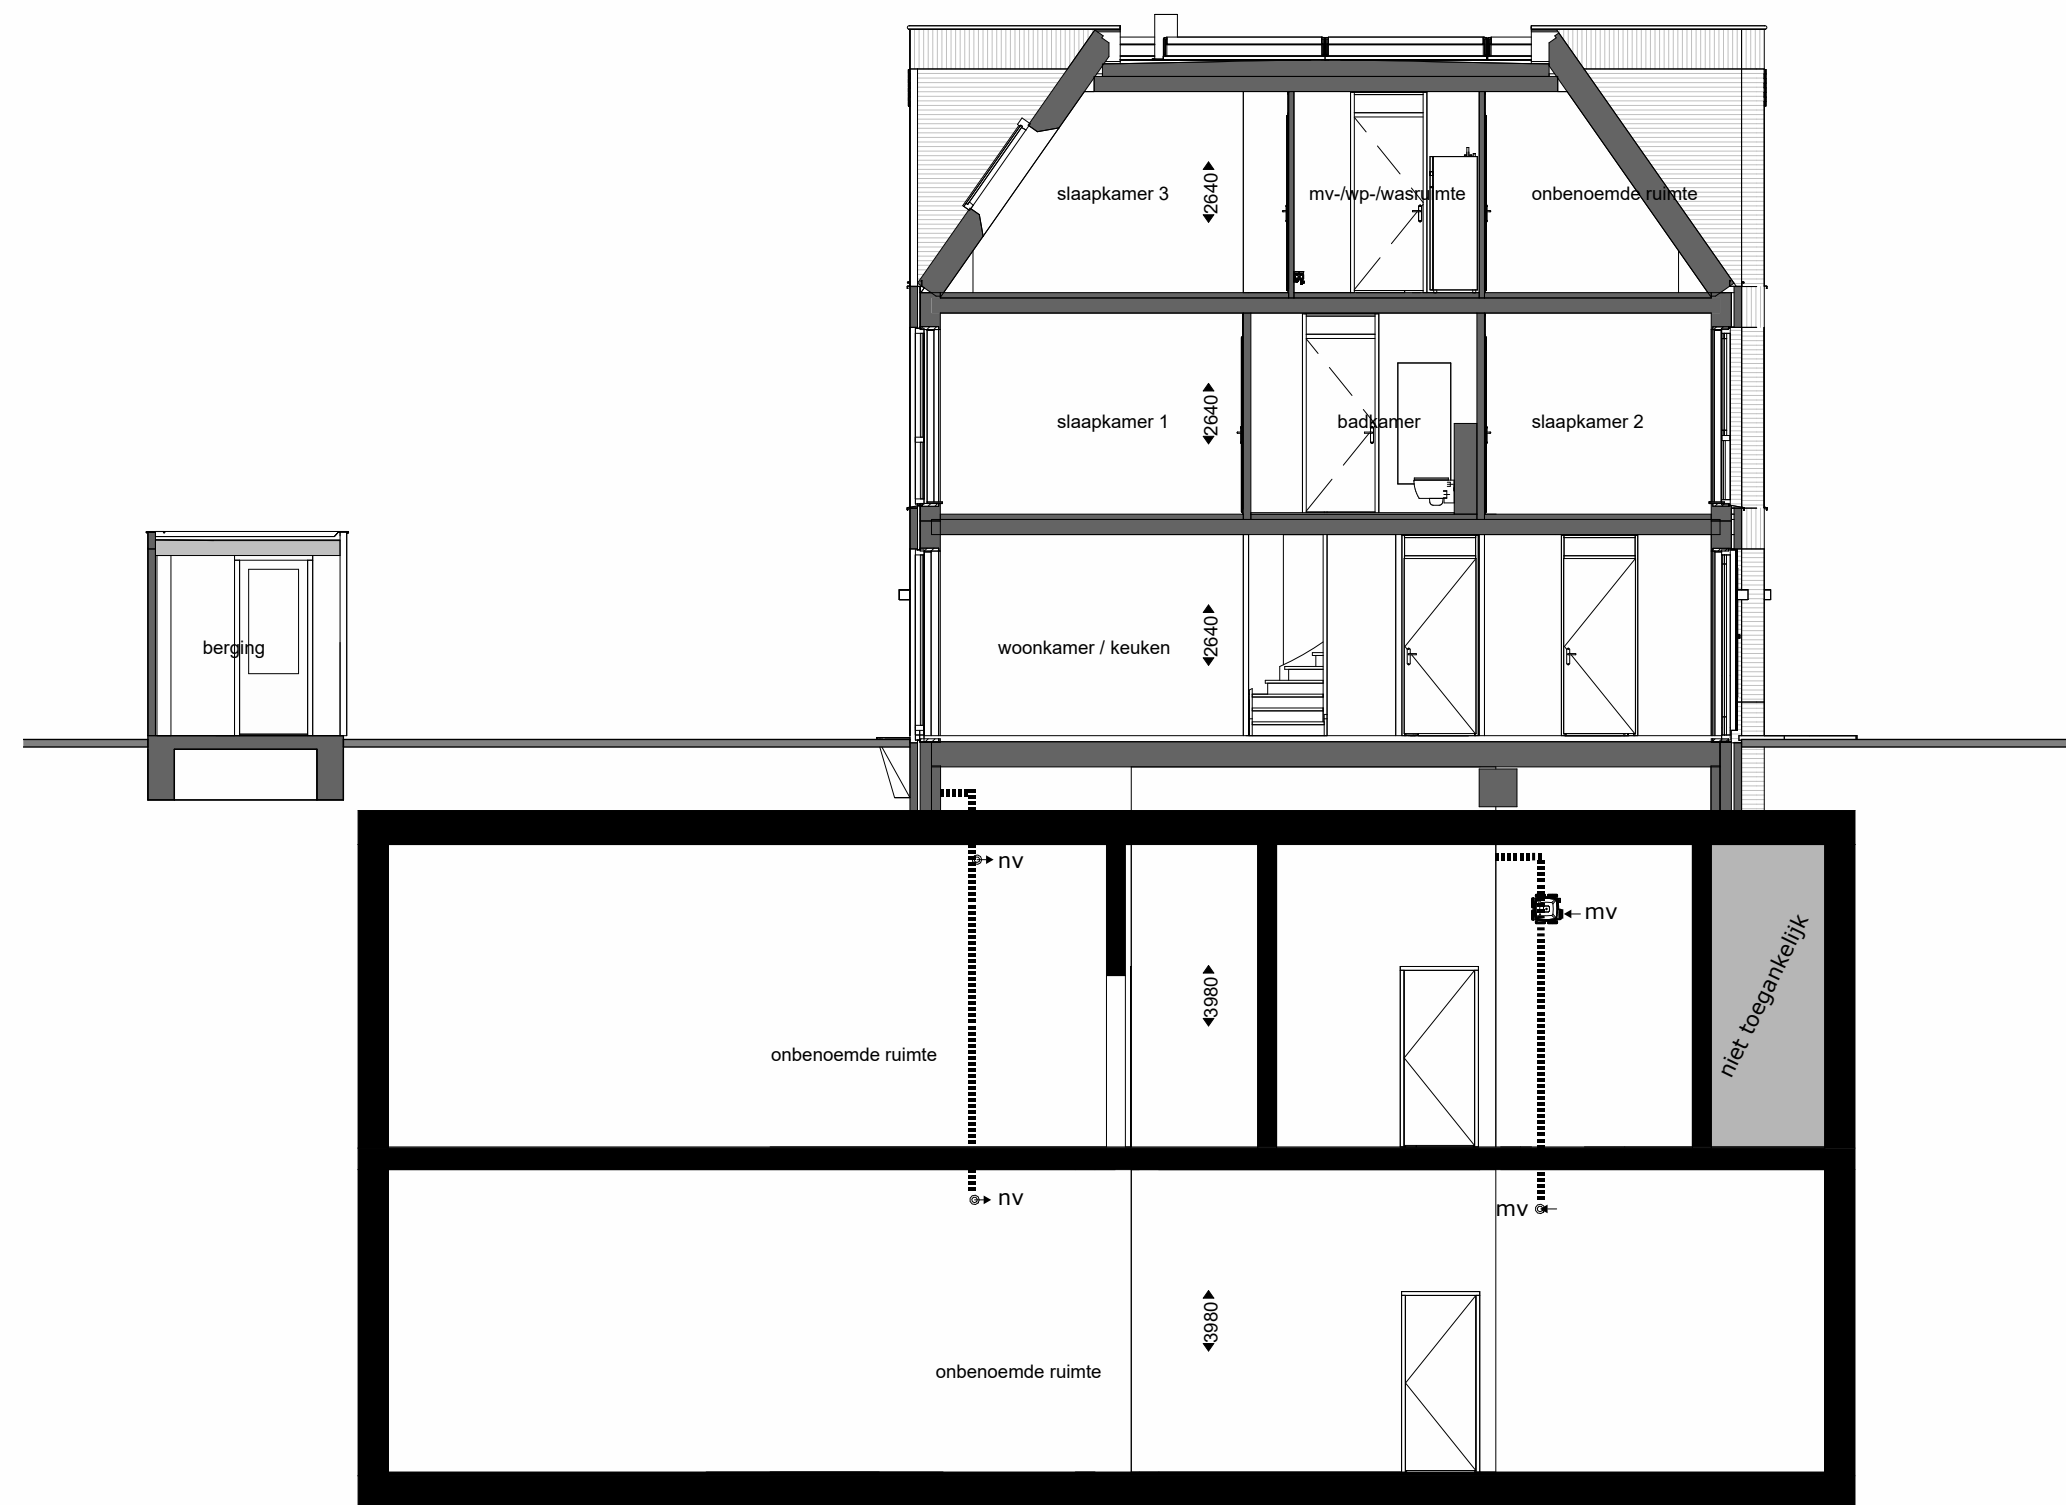


type A1s
bwnr: 02

Doorsnede A1s
1:50

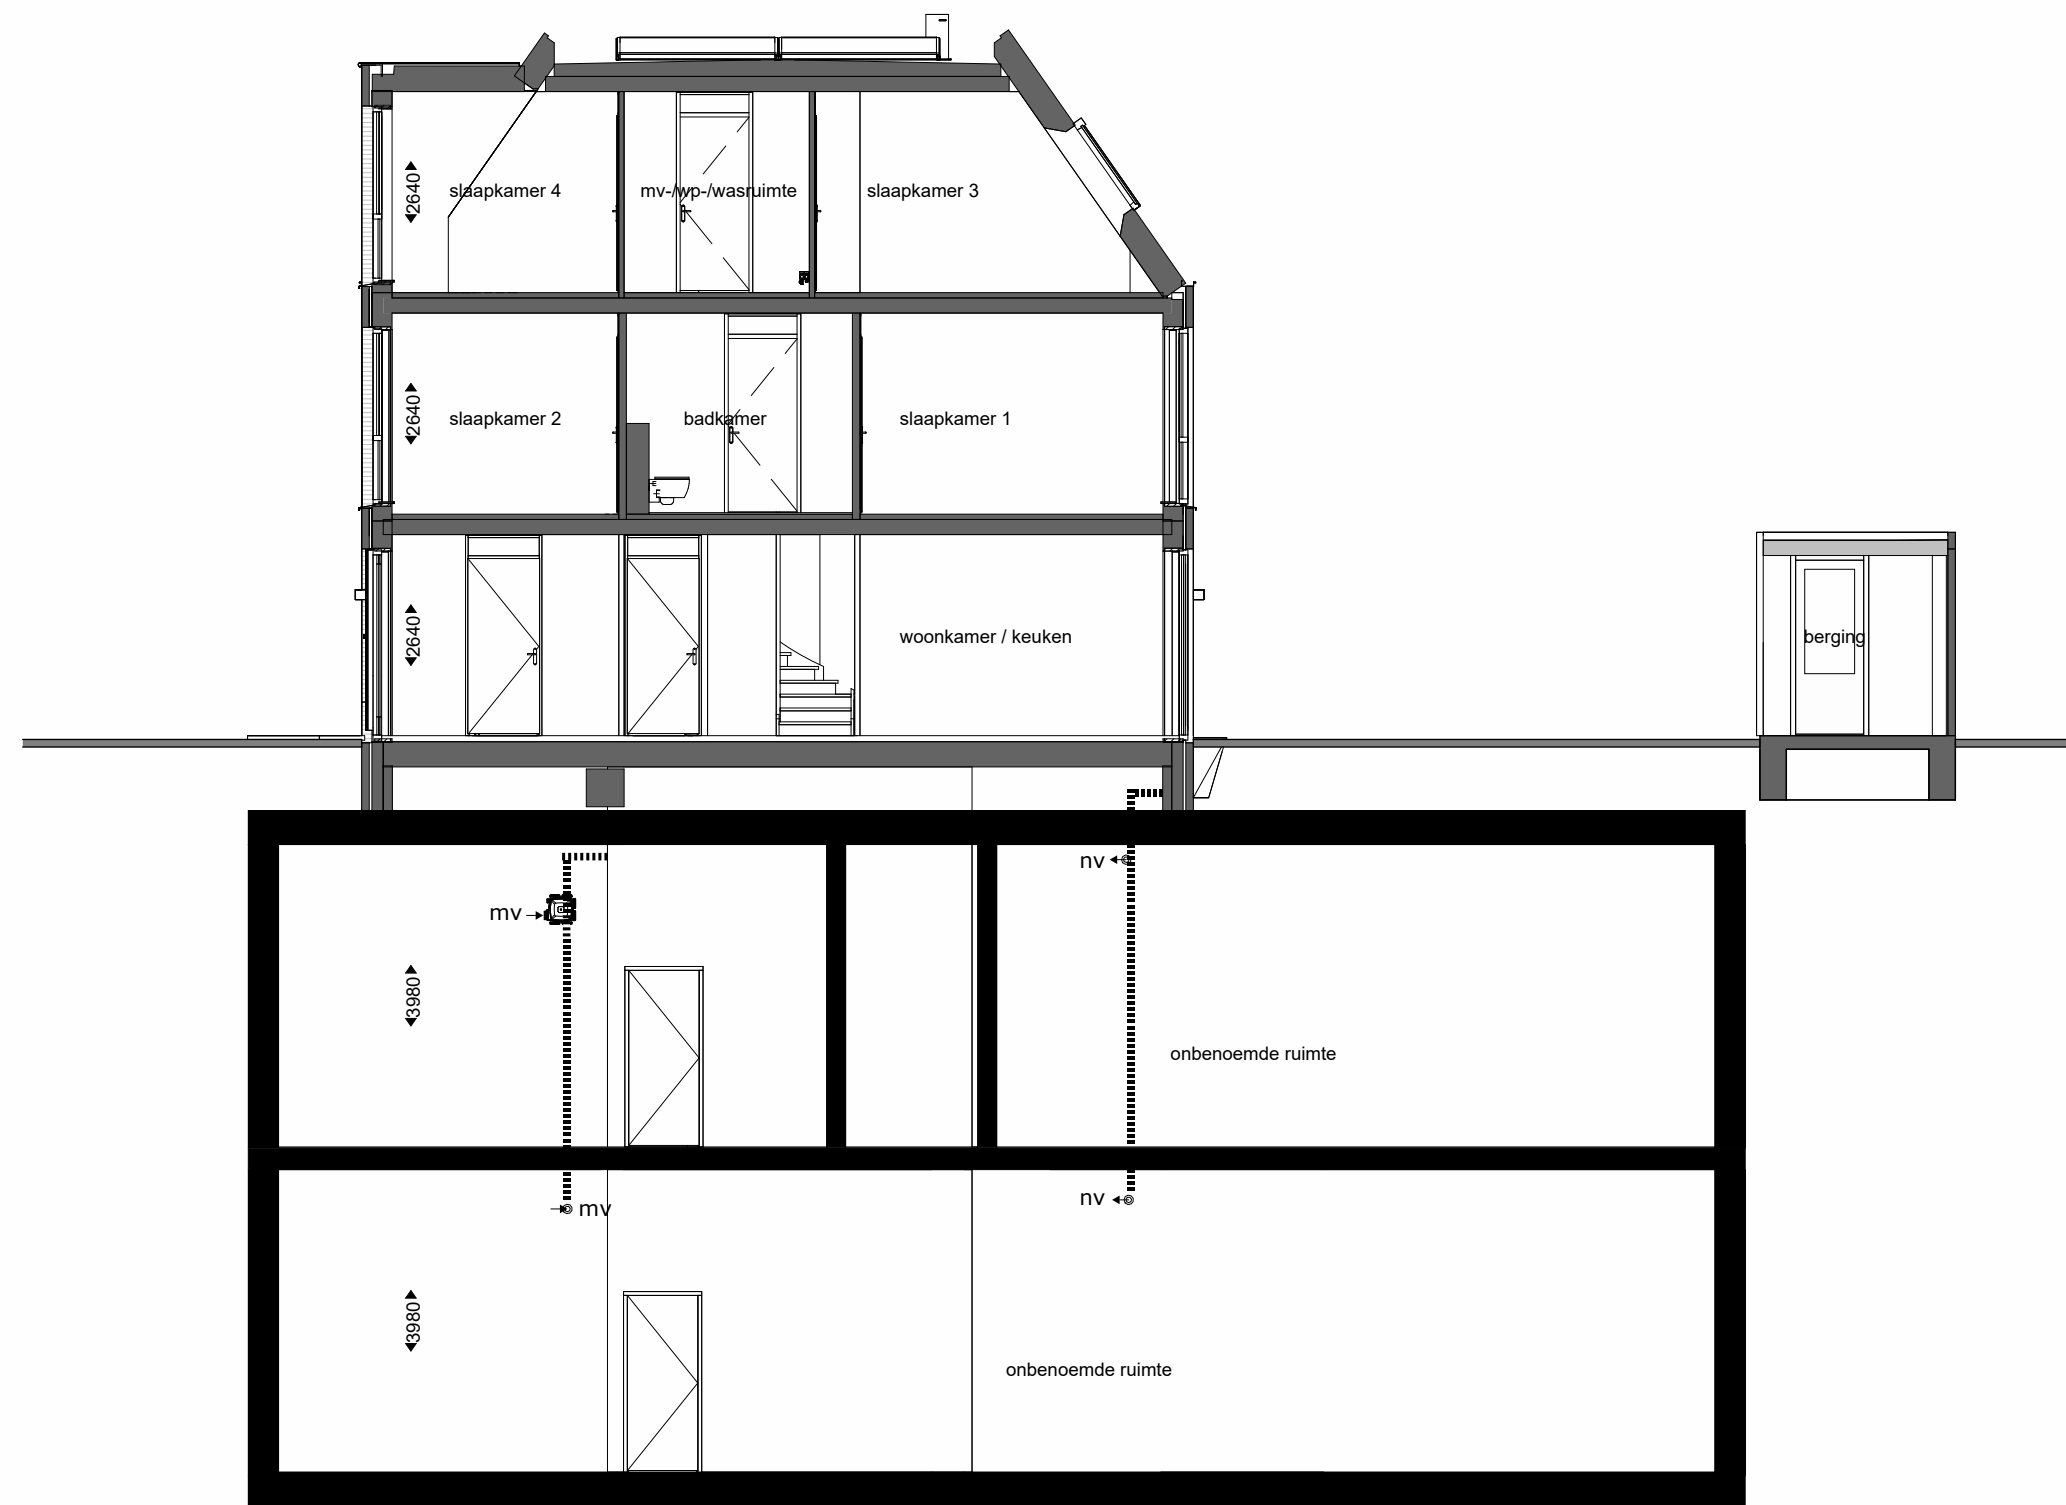


type A2
bwnr: 03

Doorsnede A2
1:50

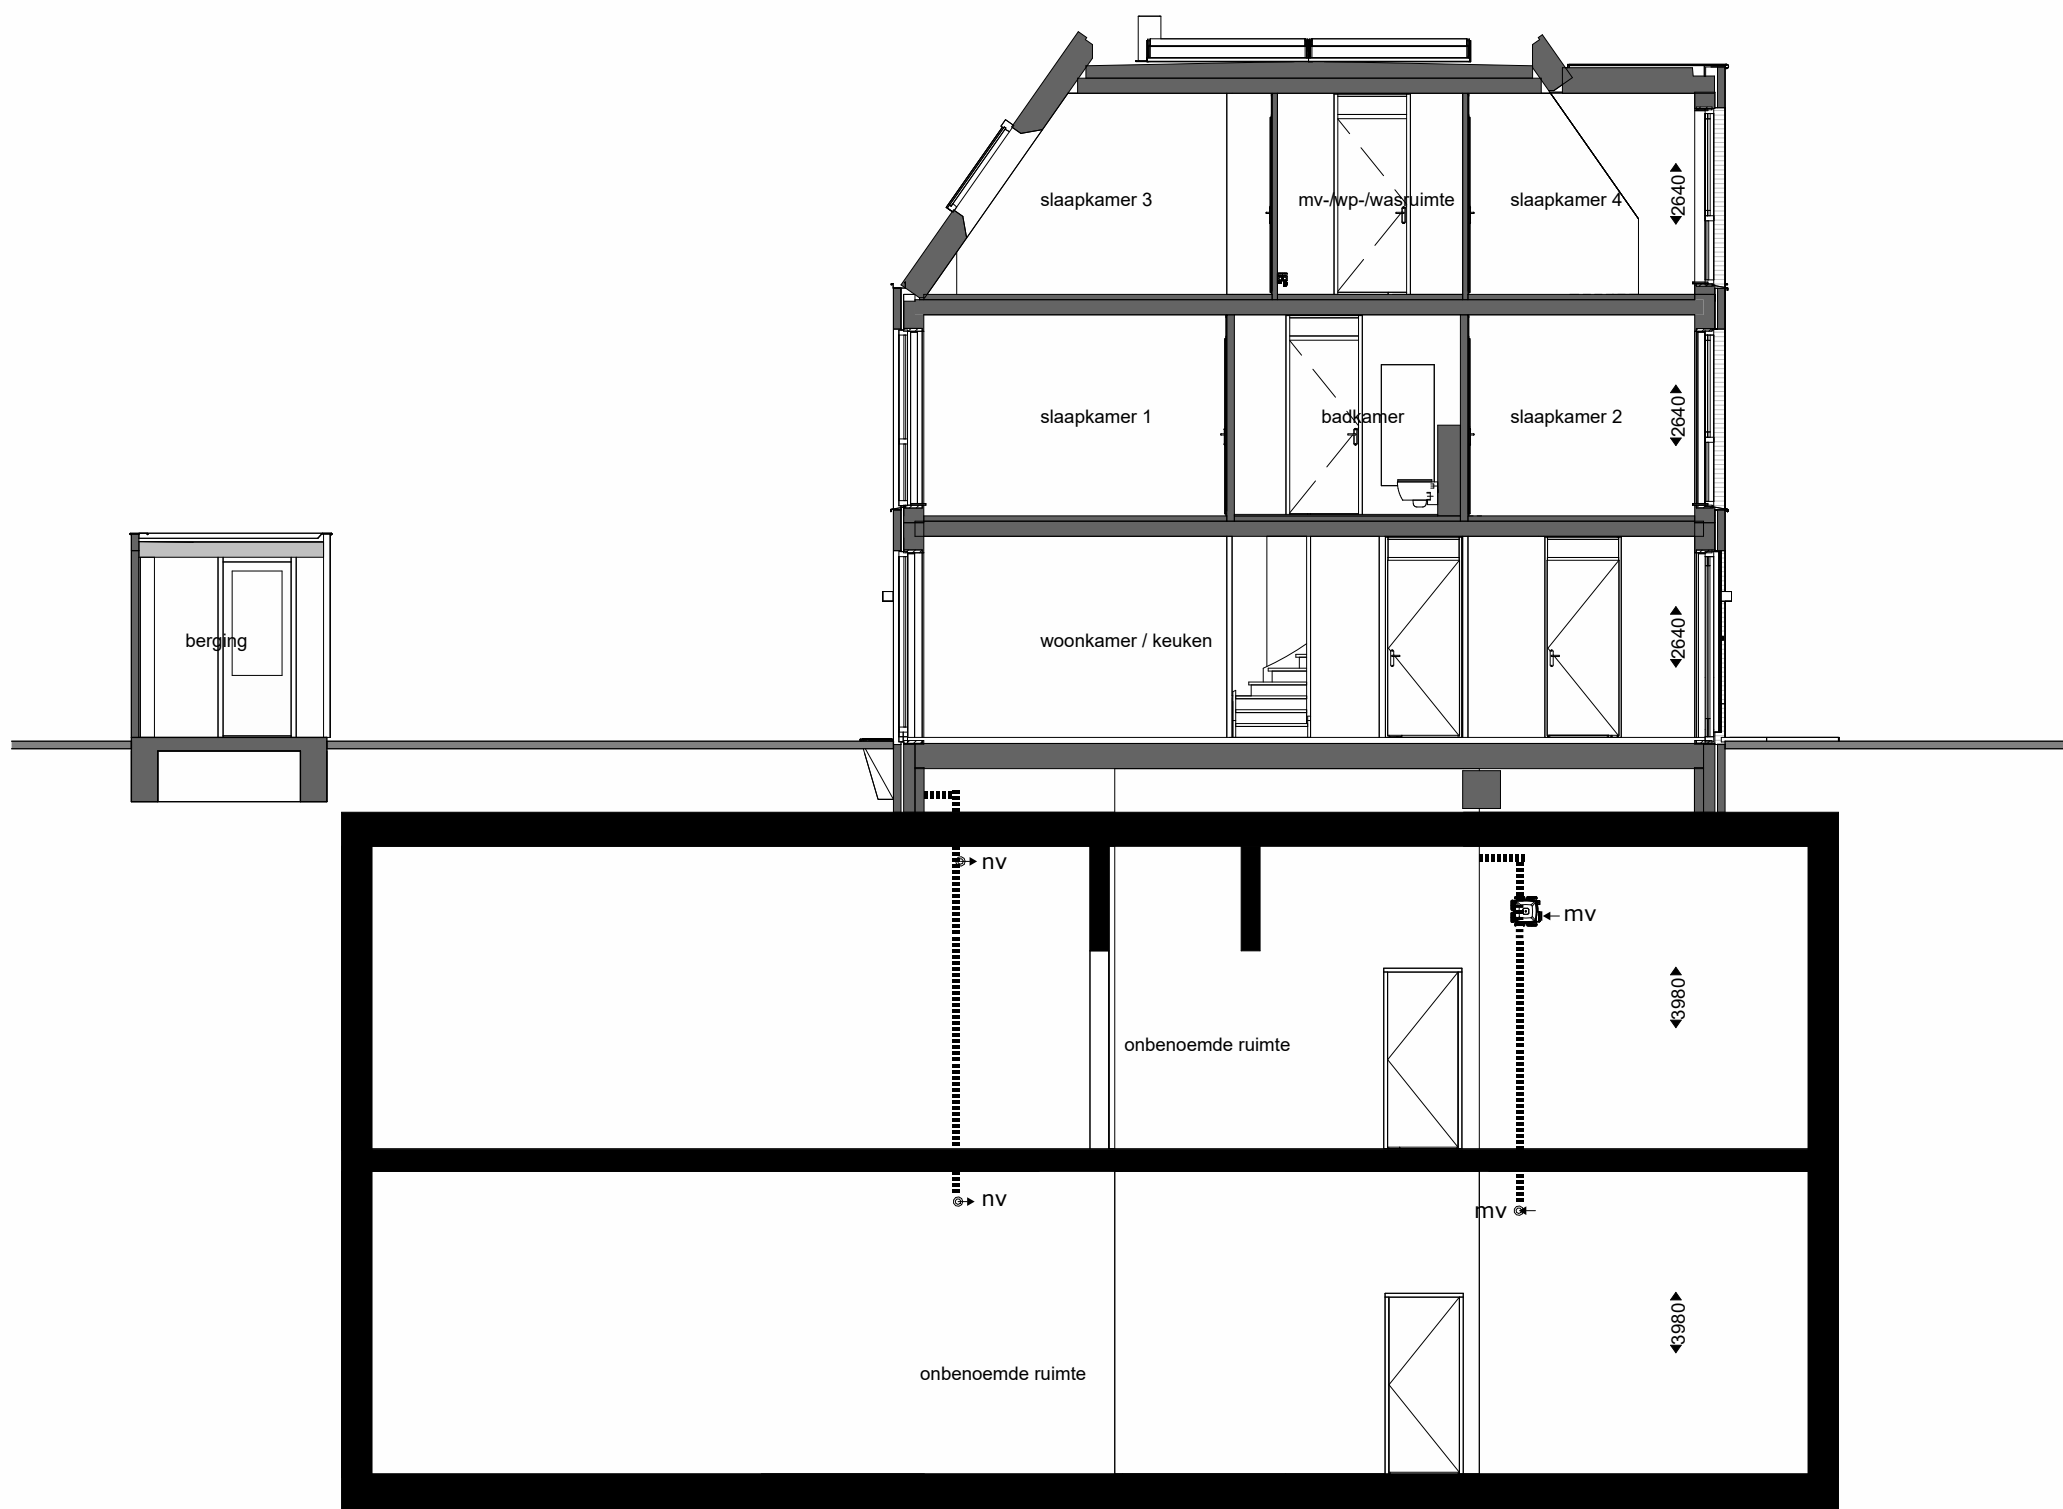

type A2s
bwnr: 04

Doorsnede A2s
1:50

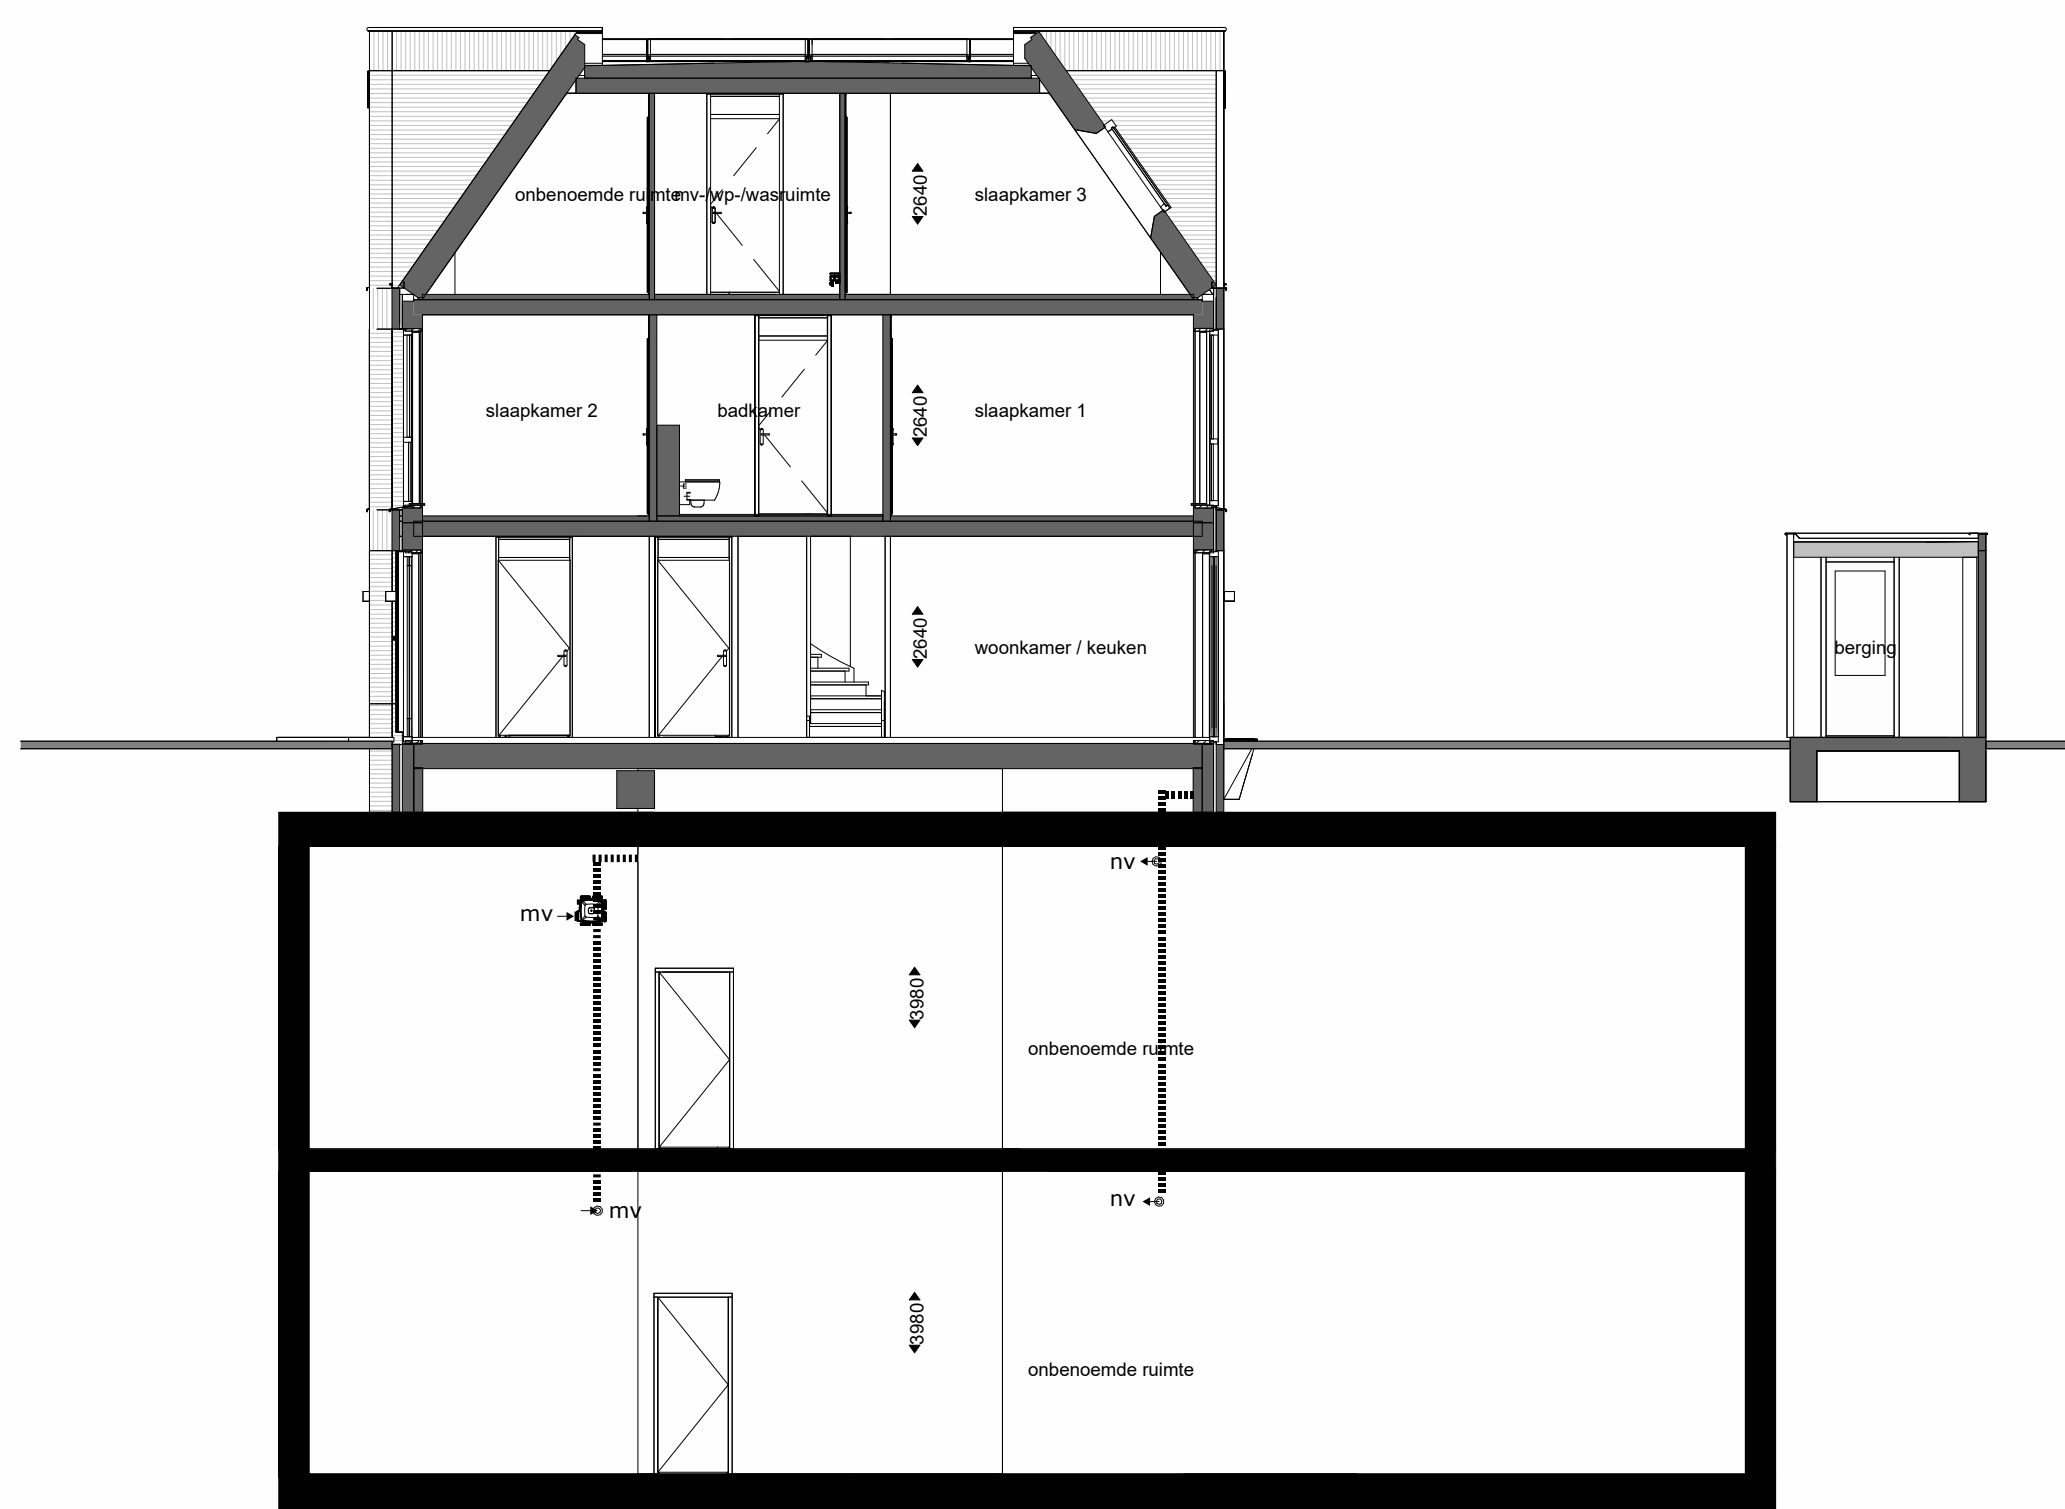

type A1
bwnr: 05

Doorsnede A1
1:50



type B1s
bwnr: 06

Doorsnede B1s
1:50

- RENVOOI**
- Flakke betonpan
 - verticale open gevelbekleding verduurzamd Ayous
 - metseiwerk gabro waalfomaat wildverband.
 - metseiwerk Structeau El Cumbre wildverband.
 - metseiwerk staand Structeau El Cumbre wildverband.
 - metseiwerk Structeau El Cumbre verspringend blokverband.
 - vleermuskast
 - gierzwaluwkast
 - Mechanische ventilatie box
 - afzuigventiel in plafond/vloer
 - toevoventiel in plafond/vloer/bus
 - afzuigventiel in wand/box
 - natuurlijke ventilatie
 - mechanische ventilatie
 - schematische aanduiding ventilatiekanalen in het zicht
 - bestaande kelder

Gevelaanzichten en doorsneden

Woningtype:
A1, A2 en B1
BLOK A

OOSTERENG

Project : **BUSSUM, 12 KOOPWONINGEN**

Bouwnummers : **1 t/m 6**

Schaal : **1:50/100**

Datum : **03-06-2024**

Tekening nummer : **VK02a**

Disclaimer:
Deze verkooptekening geeft een goed beeld van de woningen. De genoemde maten zijn circa maten. Indien de maatvoering tussen wanden en verdelingen wordt aangegeven, is daarbij nog geen rekening gehouden met enige wandafwerking c.s. platensdverkingen zoals bijvoorbeeld stucwerk, tegelwerk en maatoleranties. In verband met de nauwkeurige uitwerking van de details, constructies, maatvoering materialen, e.d. kunnen er afwijkingen ontstaan in de maatvoering. Deze afwijkingen geven geen aanleiding tot verrekening. Aan in de tekening gemeten maatvoering kunnen geen rechten worden ontleend.
Maatvoering op deze tekening is ondervoerhoud van kleine wijzigingen tijdens de uitvoering en exclusief wandafwerking.
De aangegeven posities van de aansluitpunten in schakelaars is onder voorbehoud van kleine wijzigingen tijdens de uitvoering.
De op tekening aangegeven posities van de installaties en afzuigpunten is onder voorbehoud van kleine wijzigingen tijdens de uitvoering.
De op tekening aangegeven huishoudelijke apparaten zoals wasmachine, losse kasten en meubilair etc. behoren niet tot de levering van Kelderman Bouw.
Inbraakwerendheid hang- en sluitwerk ramen en deuren voldoen aan weerstandsklasse 2.
De horevreeheid PV-panelen zijn ter indicatie. Definitieve aantallen worden op basis van de BENG berekeningen nader bepaald. Dit kunnen meer of minder panelen betekenen zonder dat daarbij het recht op verrekening ontstaat.
Voor kleuren en materiaalspecificaties wordt verwezen naar de technische omschrijving.