




VOORGEVEL
1 : 100

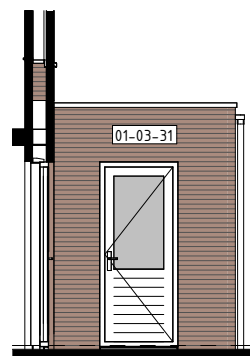






ZIJGEVEL
1 : 100

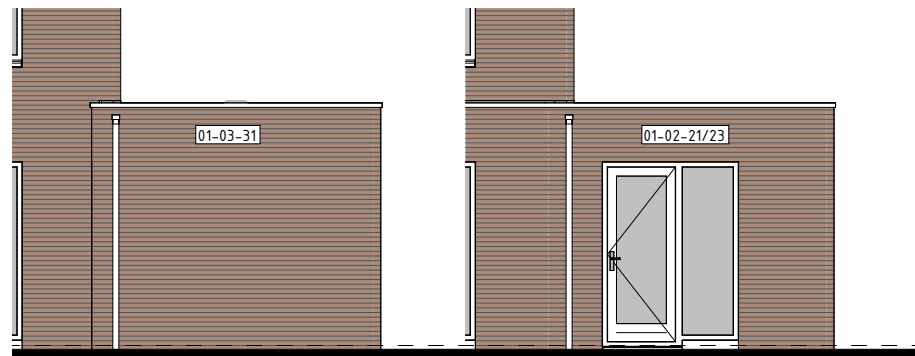

ACHTERGEVEL
1 : 100

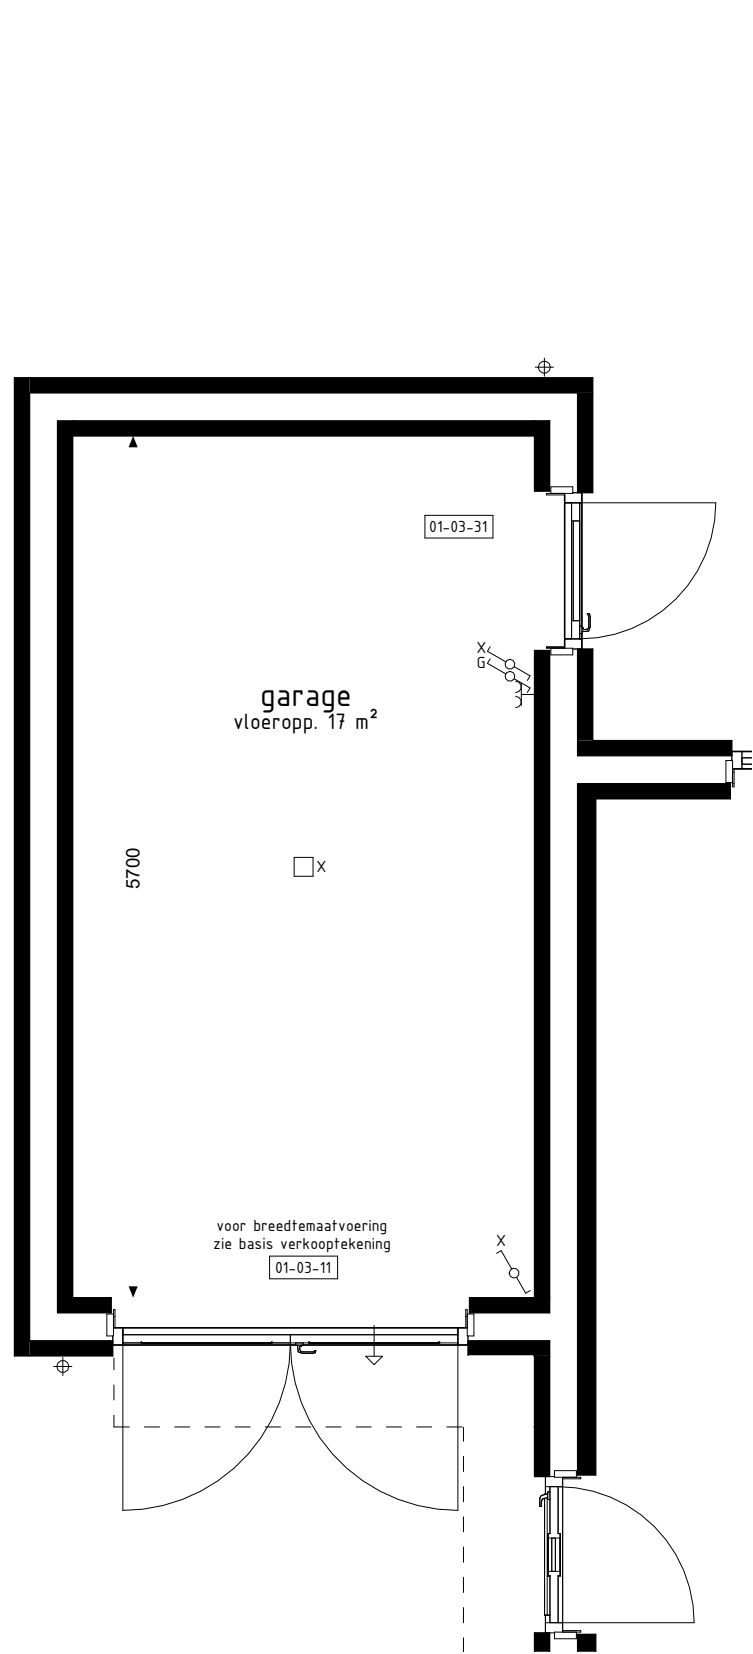

BEGANE GROND
1 : 50

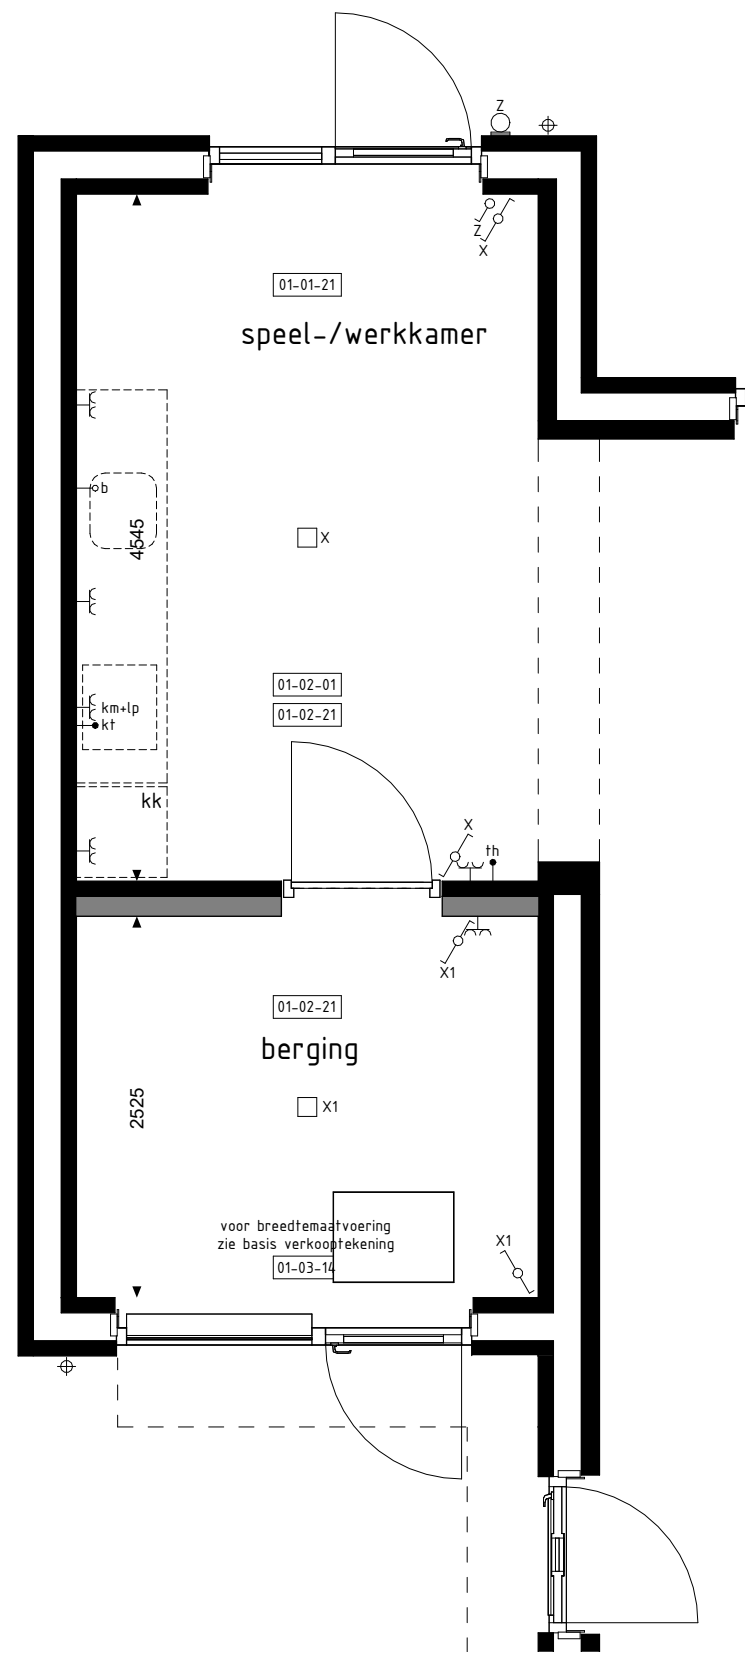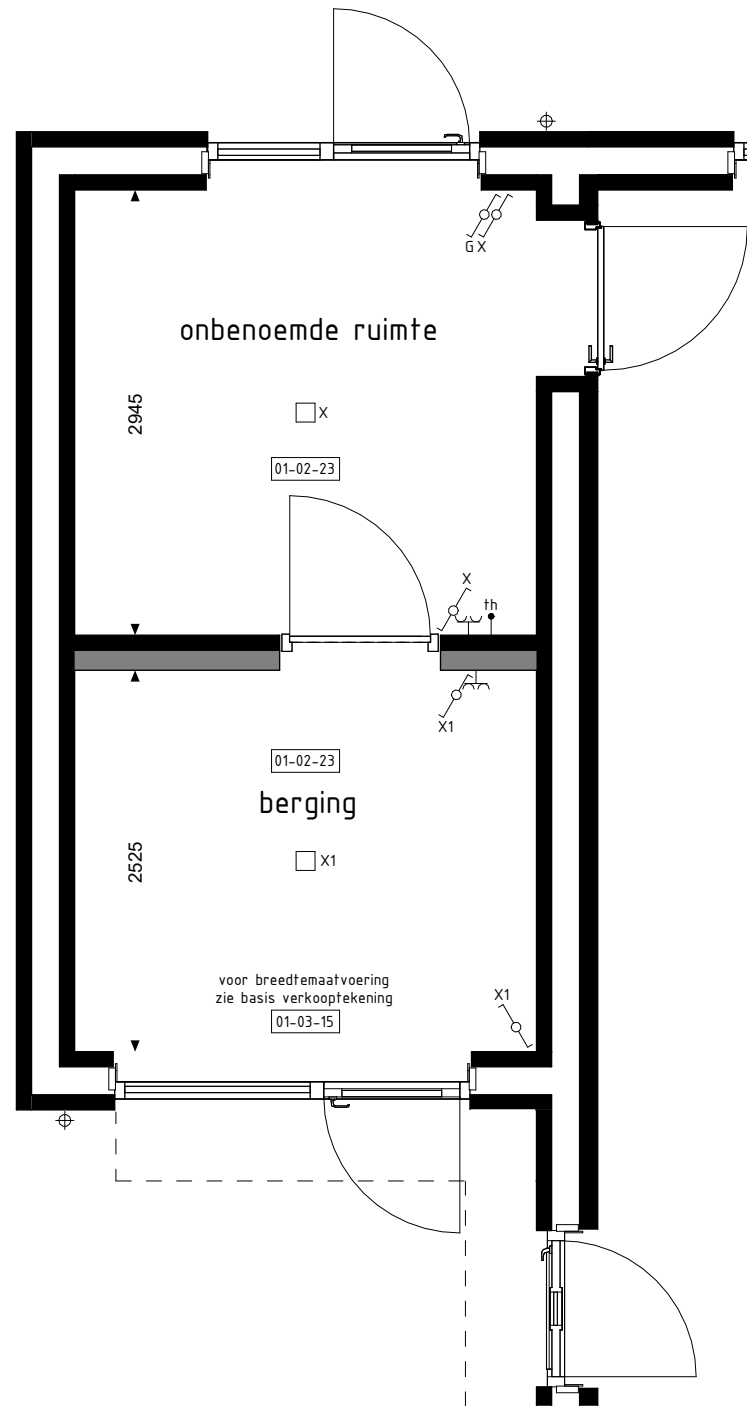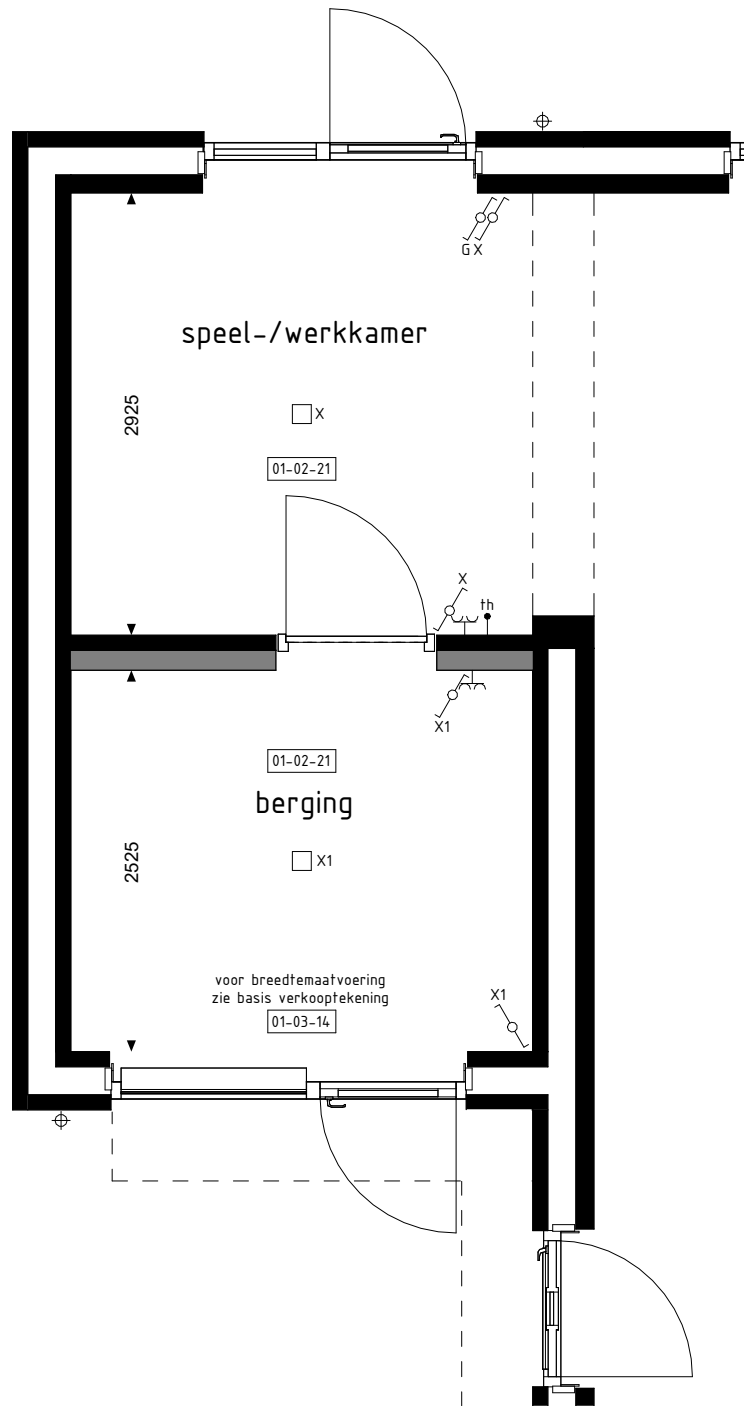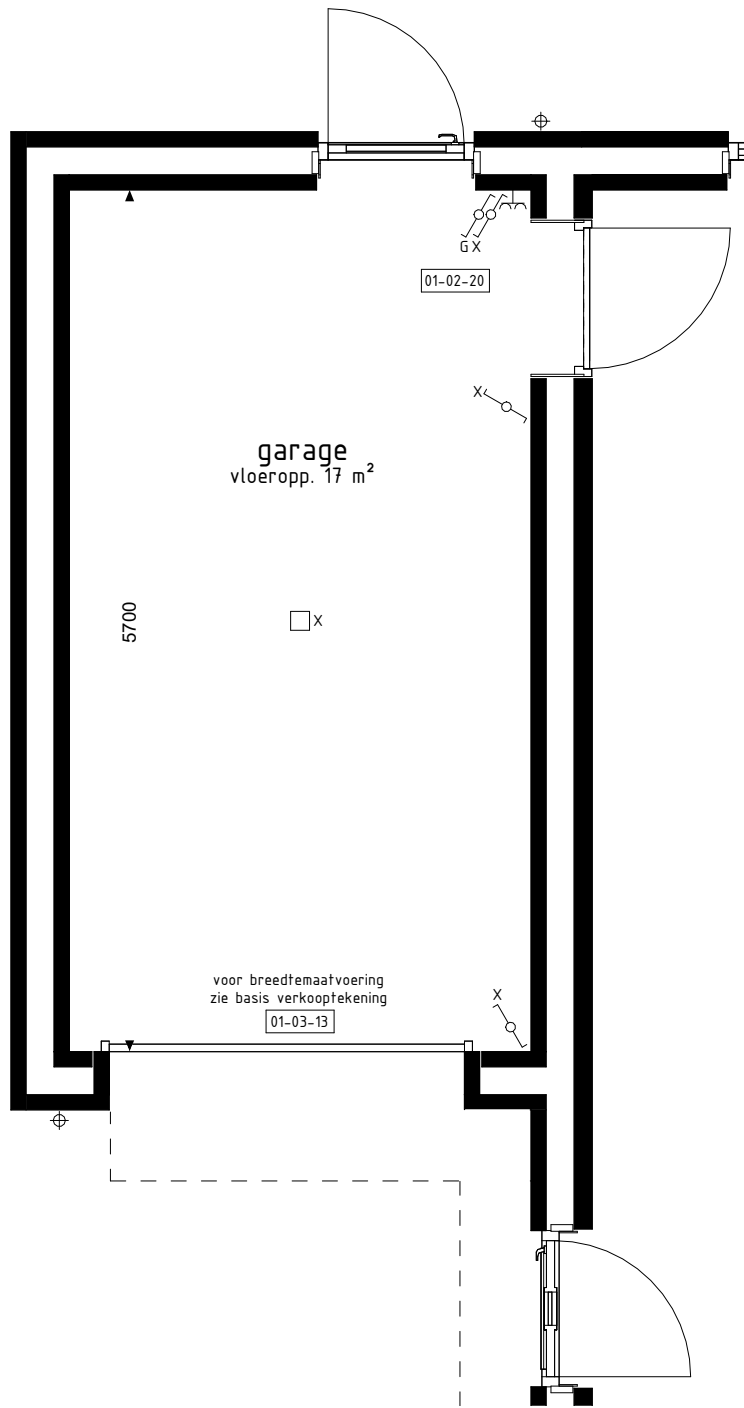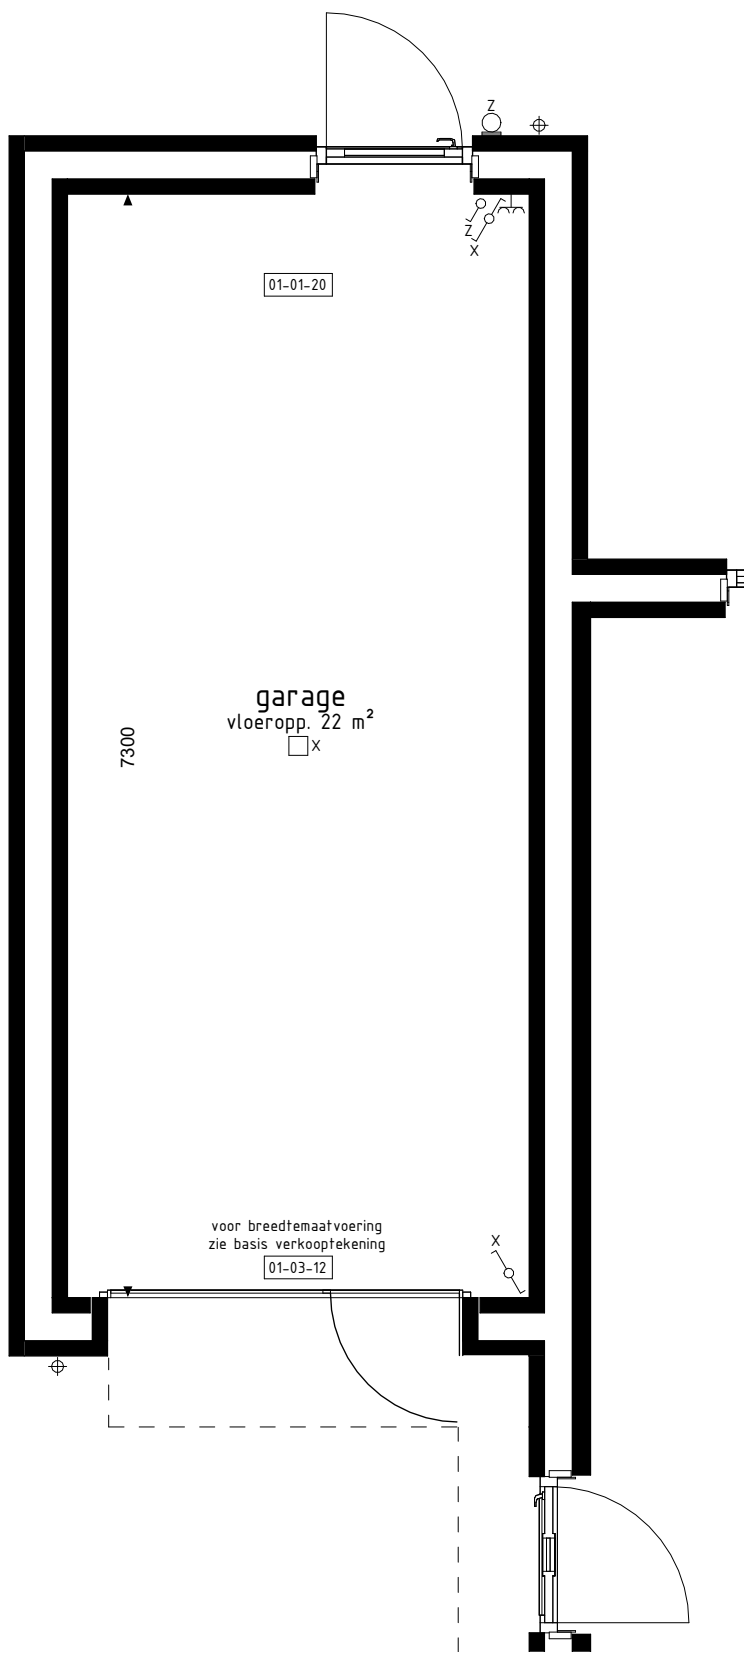

Opties voor een aan woning geschakelde garage.
Alle opties worden getoond a.d.h.v. de garage van bwnr. 44,
die ook van toepassing zijn voor de overige bouwnummers
met eventuele afwijkende gevel en/of plattegronden.

De op deze tekening getoonde garage, inclusief opties, kan
een gespiegelde versie van uw garage betreffen.

Voor positie garage zie situatietekening.

RENVOOI OPTIES

- 01-01-20 Verlengen garage met 1600mm.
01-01-21 Verlengen speel-/werkkamer of onbenoemde ruimte met 1600mm.
01-02-01 Keuken verplaatsen naar speel-/werkkamer:
(alleen mogelijk i.c.m. optie 01-01-02 + 01-01-21 +
01-02-21 + 01-03-11 of 01-03-14 of 01-03-15). Optie
niet mogelijk voor woningtype O1 en O2.
01-02-20 Deurkozijn tussen garage en woning (positie aan
zijde achtergevel).
01-02-21 Garage opsplitsen in speel-/werkkamer, voorzien
van aangepast gevelkozijn en berging (alleen
mogelijk i.c.m. optie 01-01-02 + 01-03-11 of
01-03-14 of 01-03-15).
01-02-23 Garage opsplitsen in middels loopdeur bereikbare
onbenoemde ruimte, voorzien van aangepast
gevelkozijn en berging (alleen mogelijk i.c.m.
optie 01-01-02 + 01-03-11 of 01-03-14 of 01-03-15).
01-03-11 Dubbele deuren i.p.v. kanteldeur (vrije doorgang
breedte ca. 2150mm).
01-03-12 Kanteldeur met loopdeur i.p.v. kanteldeur (loopdeur
gesitueerd aan woningzijde).
01-03-13 Sectionaaldeur i.p.v. kanteldeur.
01-03-14 Pui met enkele deur i.p.v. kanteldeur (loopdeur
gesitueerd aan woningzijde).
01-03-15 Pui met enkele deur i.p.v. kanteldeur (loopdeur
gesitueerd aan woningzijde).
01-03-31 Deurkozijn garage achtergevel verplaatsen naar
zijgevel. (niet mogelijk i.c.m. optie 01-01-01 en
01-01-02)

Garage
■ 01-01-20 01-01-21 01-01-23 01-01-24

BOUWKUNDIG RENVOOI

- schakelaar enkel
schakelaar dubbel
wisselschakelaar
mv regeling mech. ventilatie
plafondlichtpunt
plafondlichtpunt opbouw
wandlichtpunt
rookmelder
rookmelder opbouw
geaard wandcontactdoos enkel
geaard wandcontactdoos dubbel opbouw
geaard wandcontactdoos dubbel volledig inbouw
schel
deurbel
aansluitpunt data/telefoon/televisie (loos)
aansluitpunt kooktoestel (loos)
aansluitpunt kooktoestel
aansluitpunt boiler (loos)
aansluitpunt thermostaat
aansluitpunt thermostaat cv
aansluitpunt elektrische radiator
aansluitpunt omvormer t.b.v. zonnepanelen
aansluitpunt warmtepomp + boiler
aansluitpunt wasmachine
aansluitpunt wasdroger
aansluitpunt gebalanceerde ventilatie-unit
aansluitpunt keukenmeubel + lichtpunt
aansluitpunt vloerverdelers
radiator
vloerverdelers cv installatie
wm opstelplaats wasmachine
wd opstelplaats wasdroger
kk opstelplaats koelkast
mv wlv opstelplaats gebalanceerde ventilatie-unit
wp+b opstelplaats warmtepomp + boiler
wp opstelplaats warmtepomp
b opstelplaats boiler
pb. positie optioneel extra boiler
o opstelplaats omvormer t.b.v. zonnepanelen
zp zonnepanelen (positie indicatief)
buitenkraan met schroput
buitenkraan
schroput
hemelwaterafvoer
De voor uw woning van toepassing zijnde symbolen zijn
opgenomen in de plattegronden.

Opties garage: gevelaanzichten en plattegronden

Woningtype
A1, A2, B1, O1 en O2

LOBELIA FASE 1

Project : DE MOER 20 KOOPWONINGEN

Bouwnummers : 34, 35, 44, 45, 52 en 53

Schaal : zie tekening

Datum : 17-04-2025

Tekeningnummer : VK1-18

