

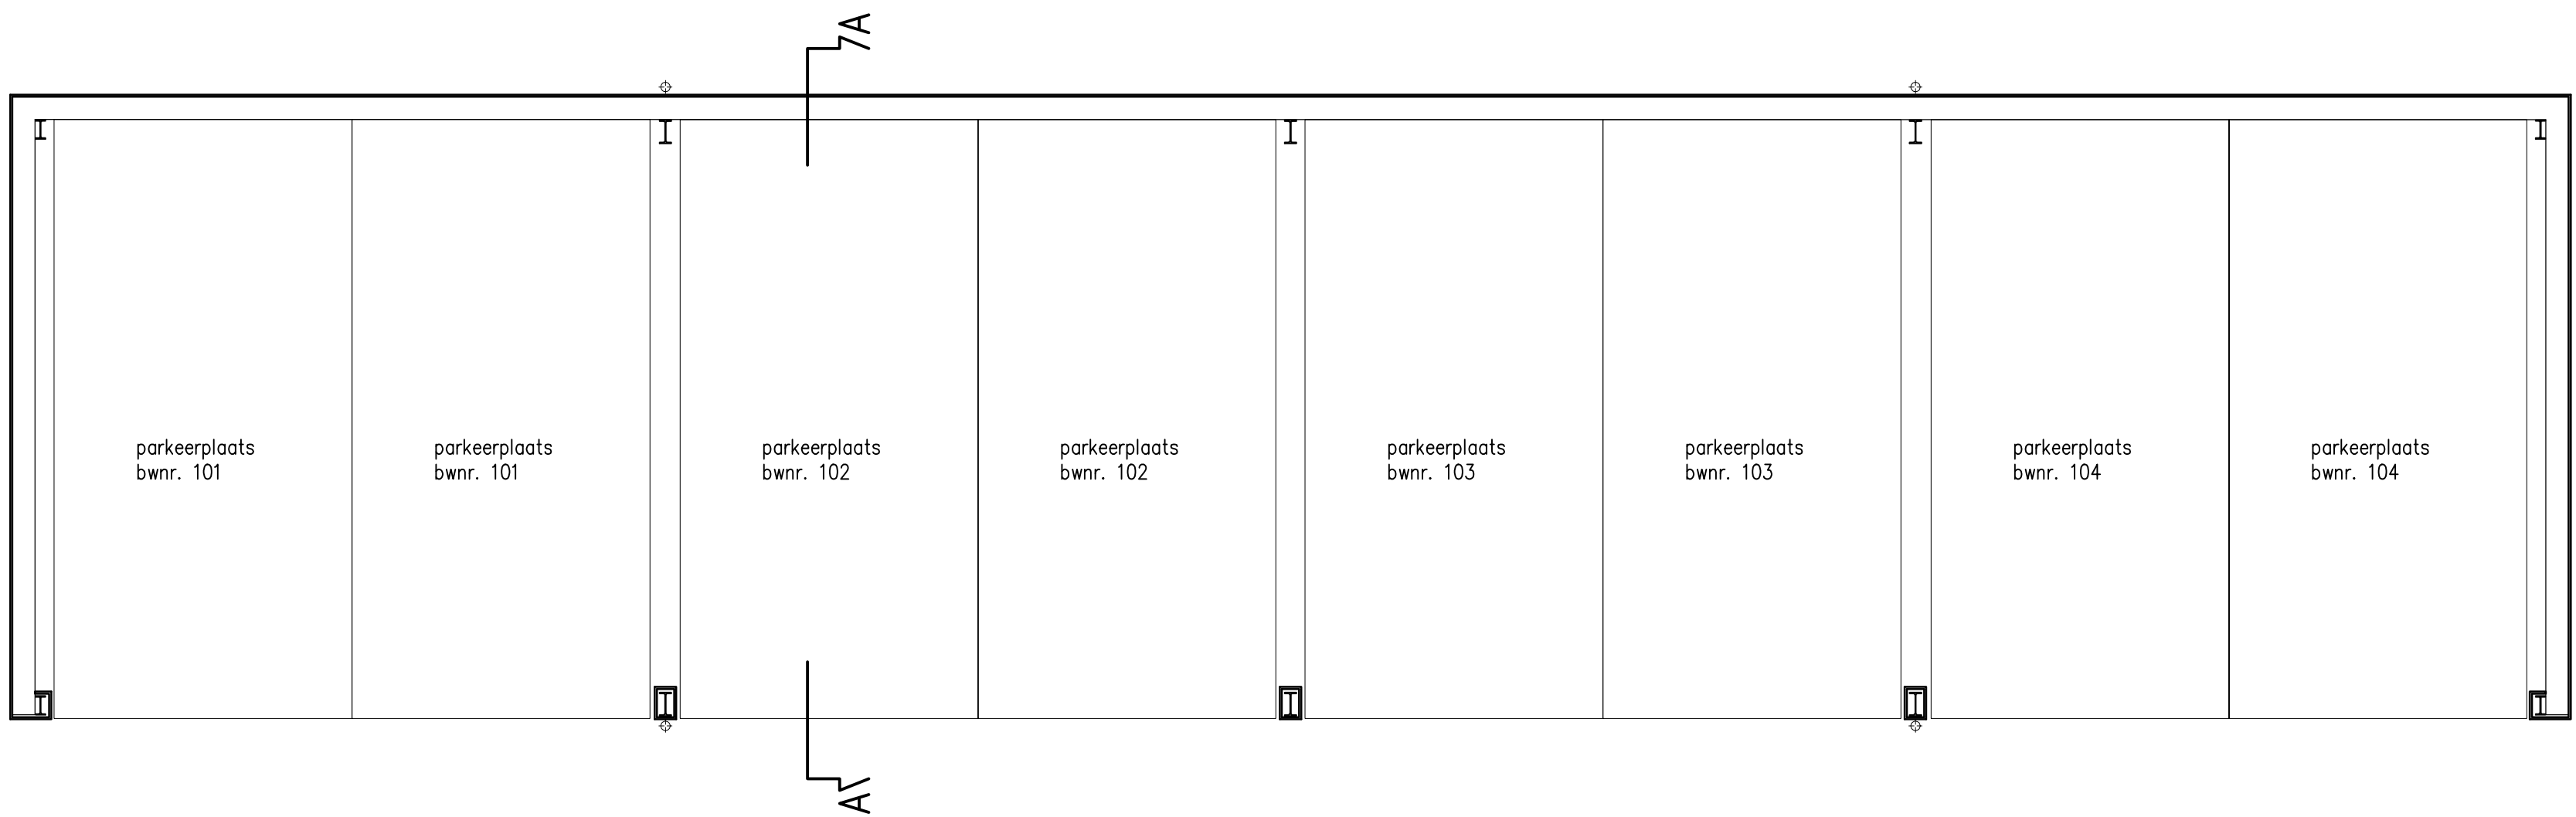


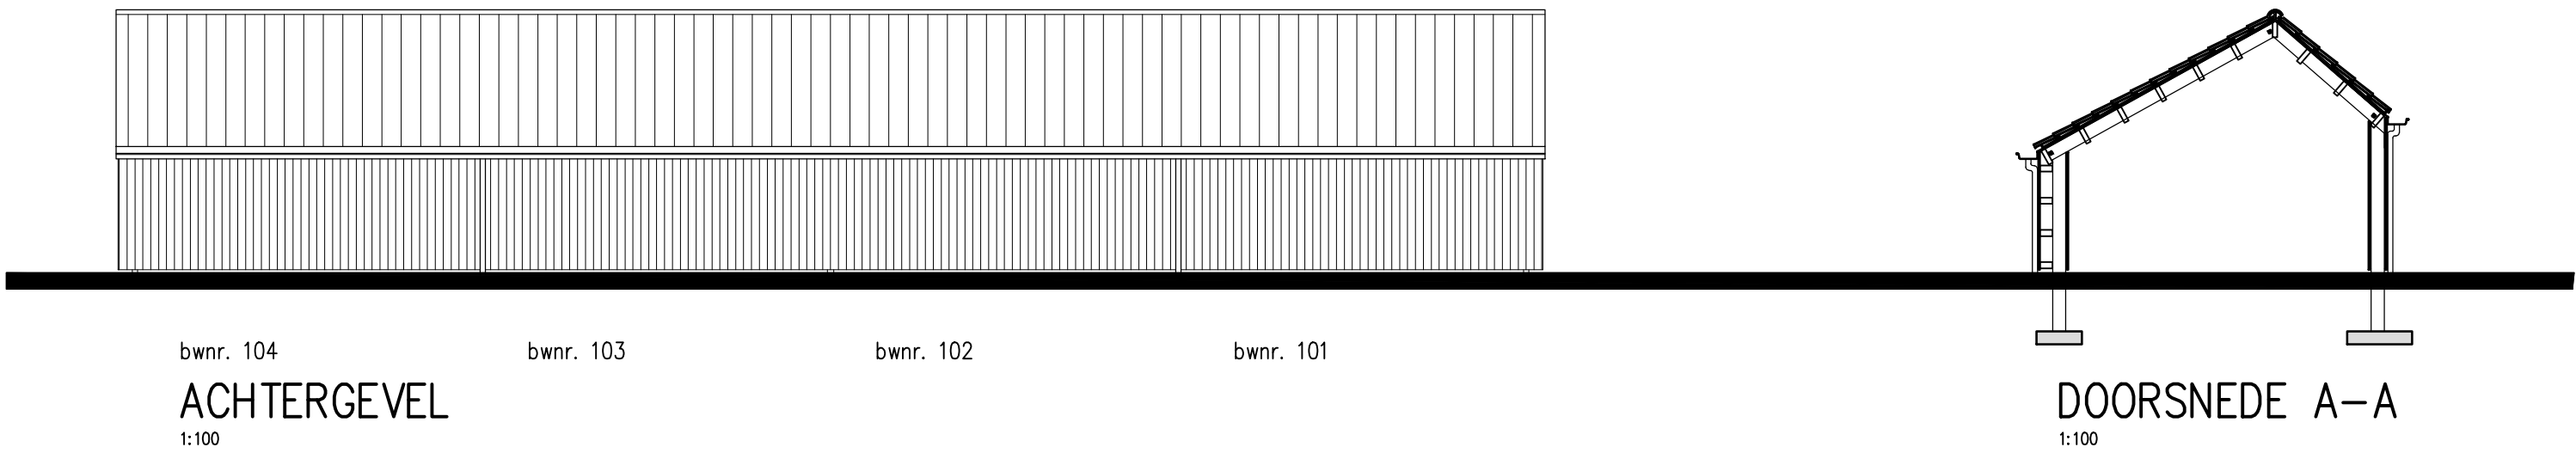

PLATTEGROND
1:50

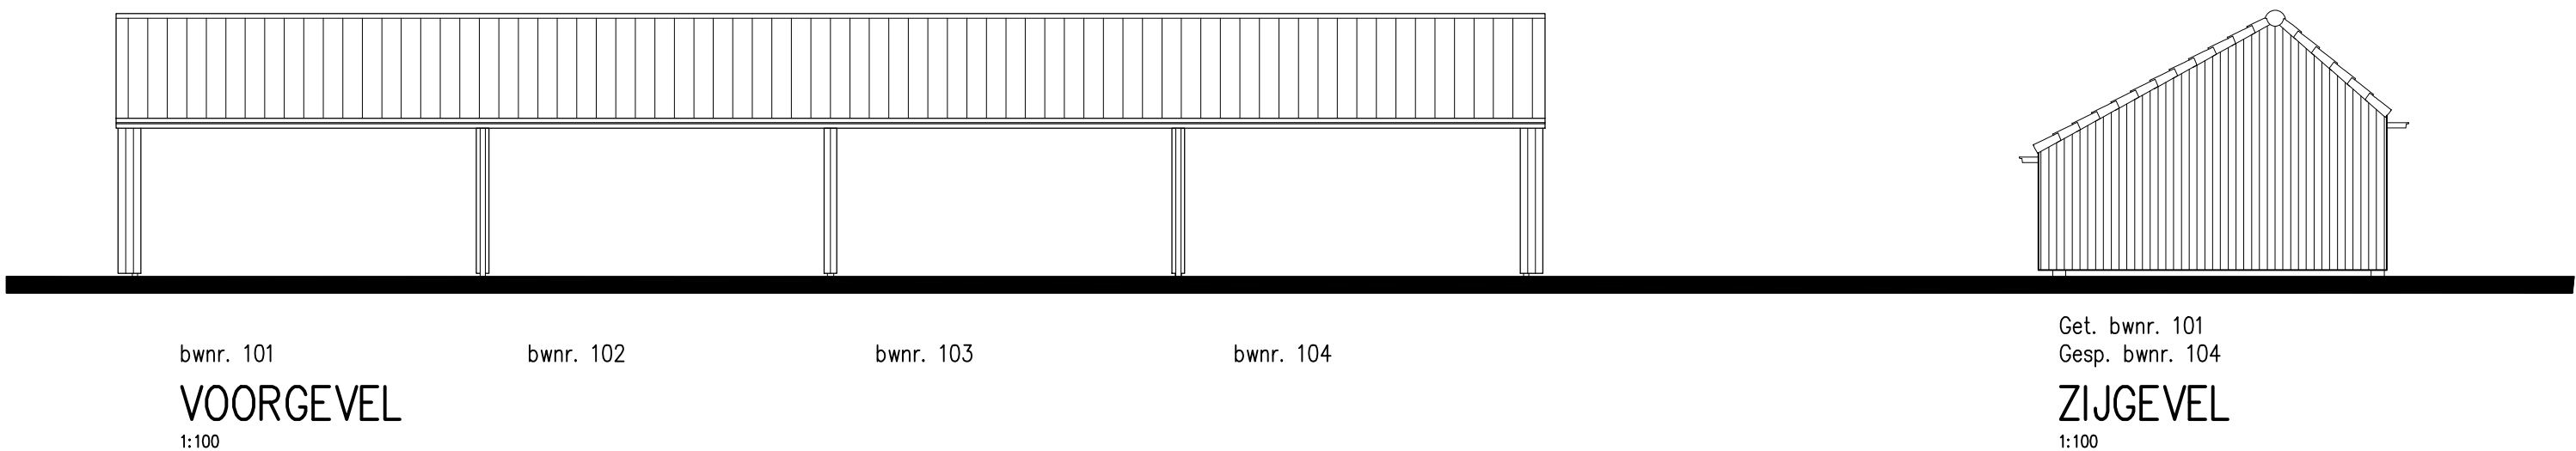

**Gevelaanzichten, plattegronden
en doorsnede.**

**Parkeerschuur woningtype:
R1, R2 en R3.**



PROJECT	: Veghel, Brabant op z'n Best, fase 1b en 4.
BOUWNRS	: 101 t/m 104
SCHAAL	: zie tekening
DATUM	: 11 maart 2022
TEKENINGNR	: VK-17

