




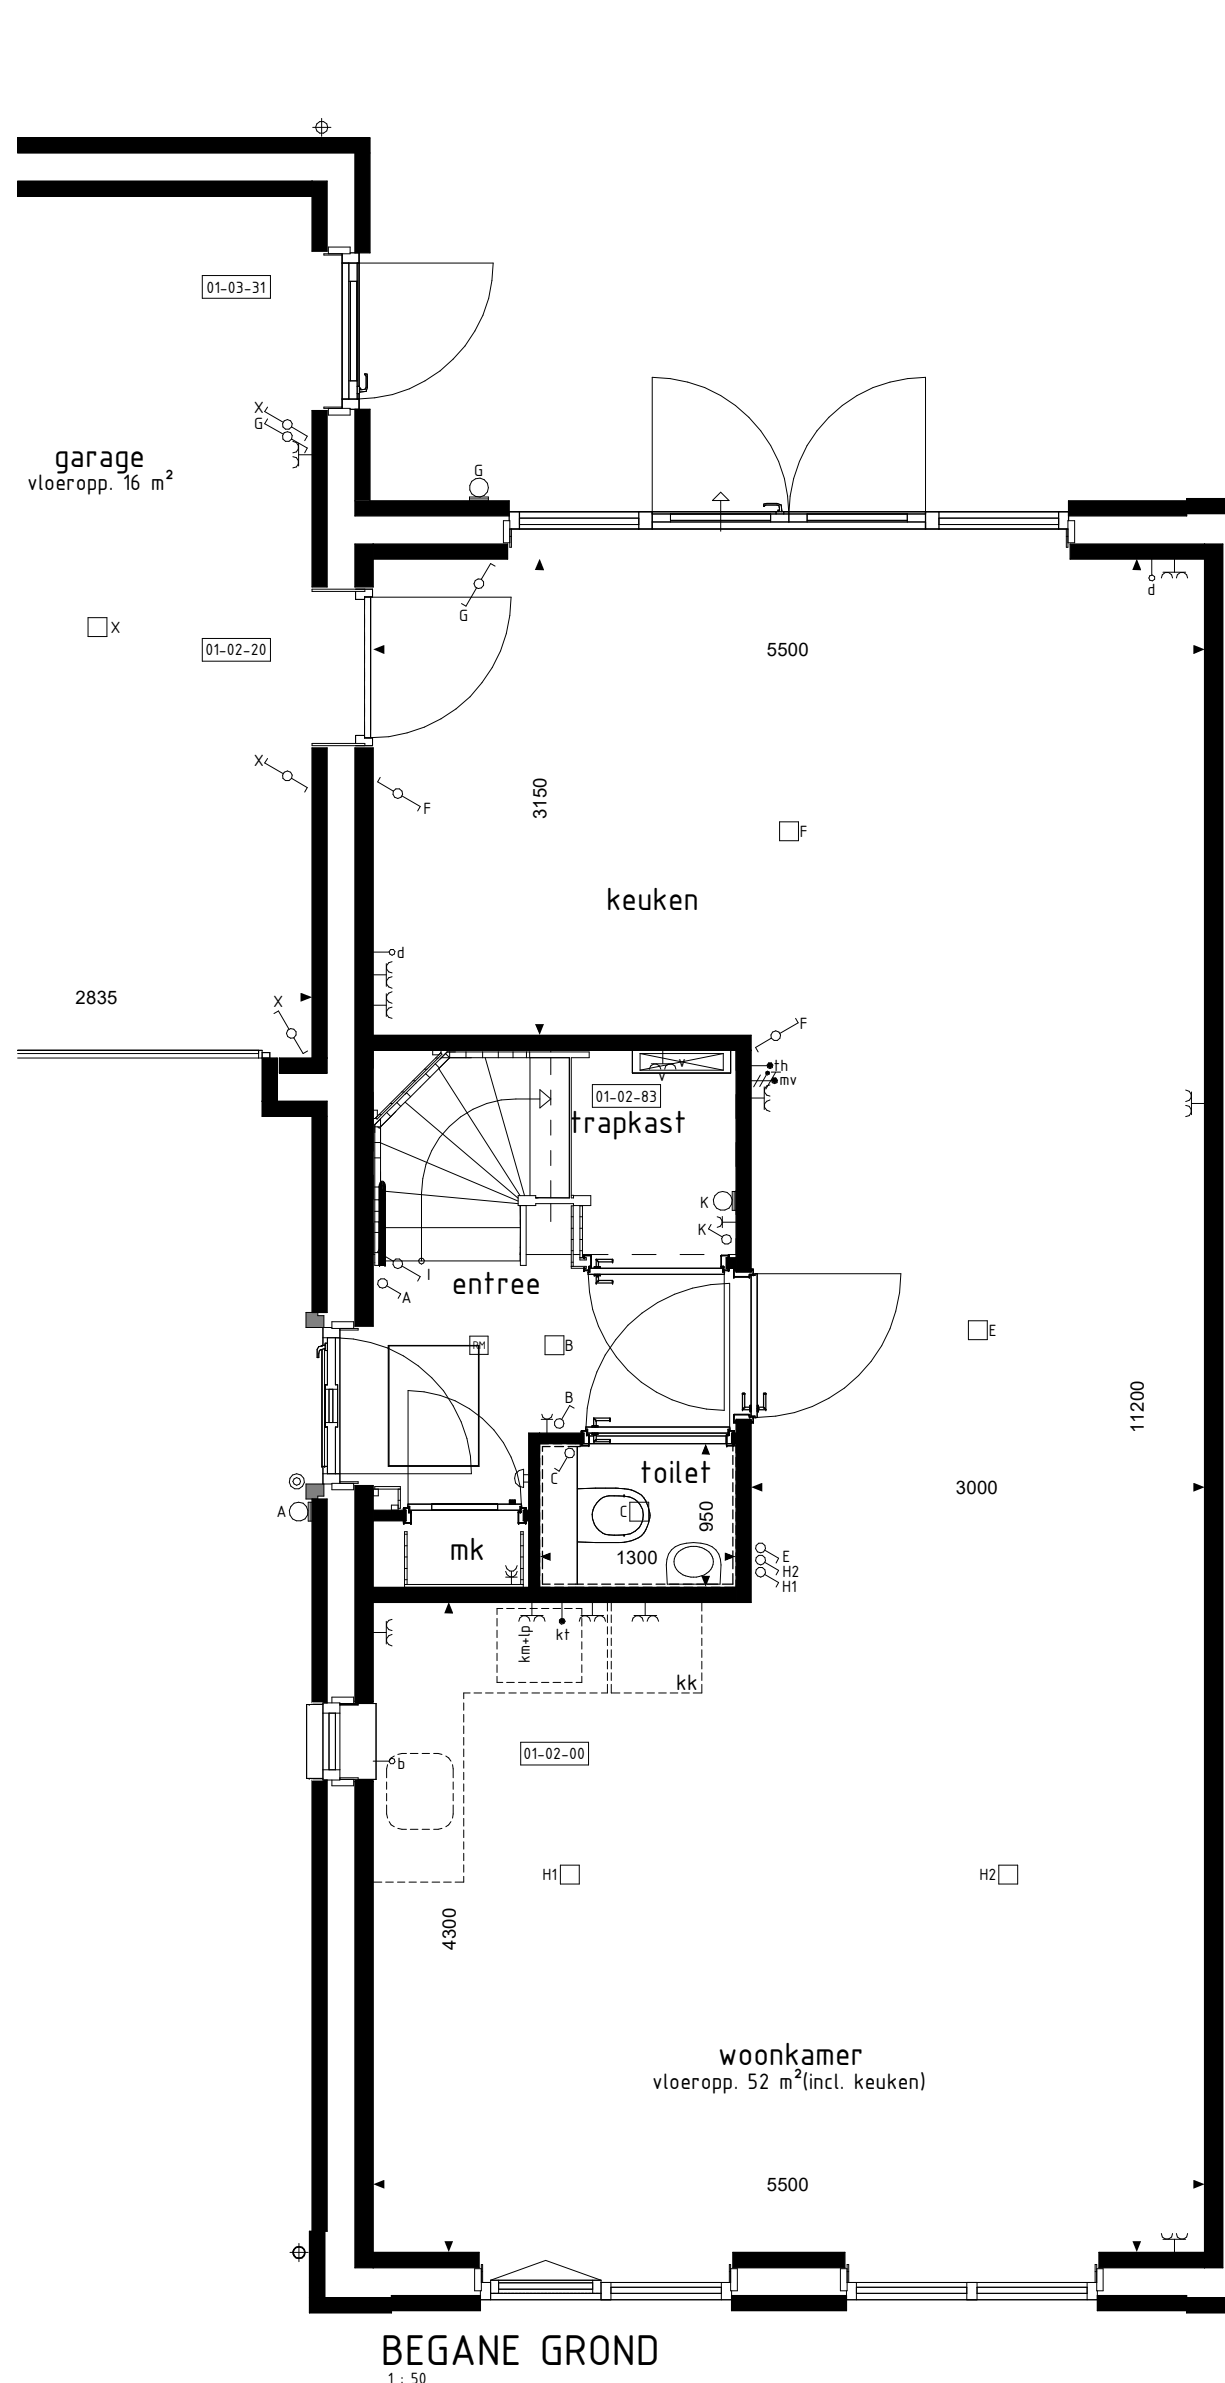

BEGANE GROND

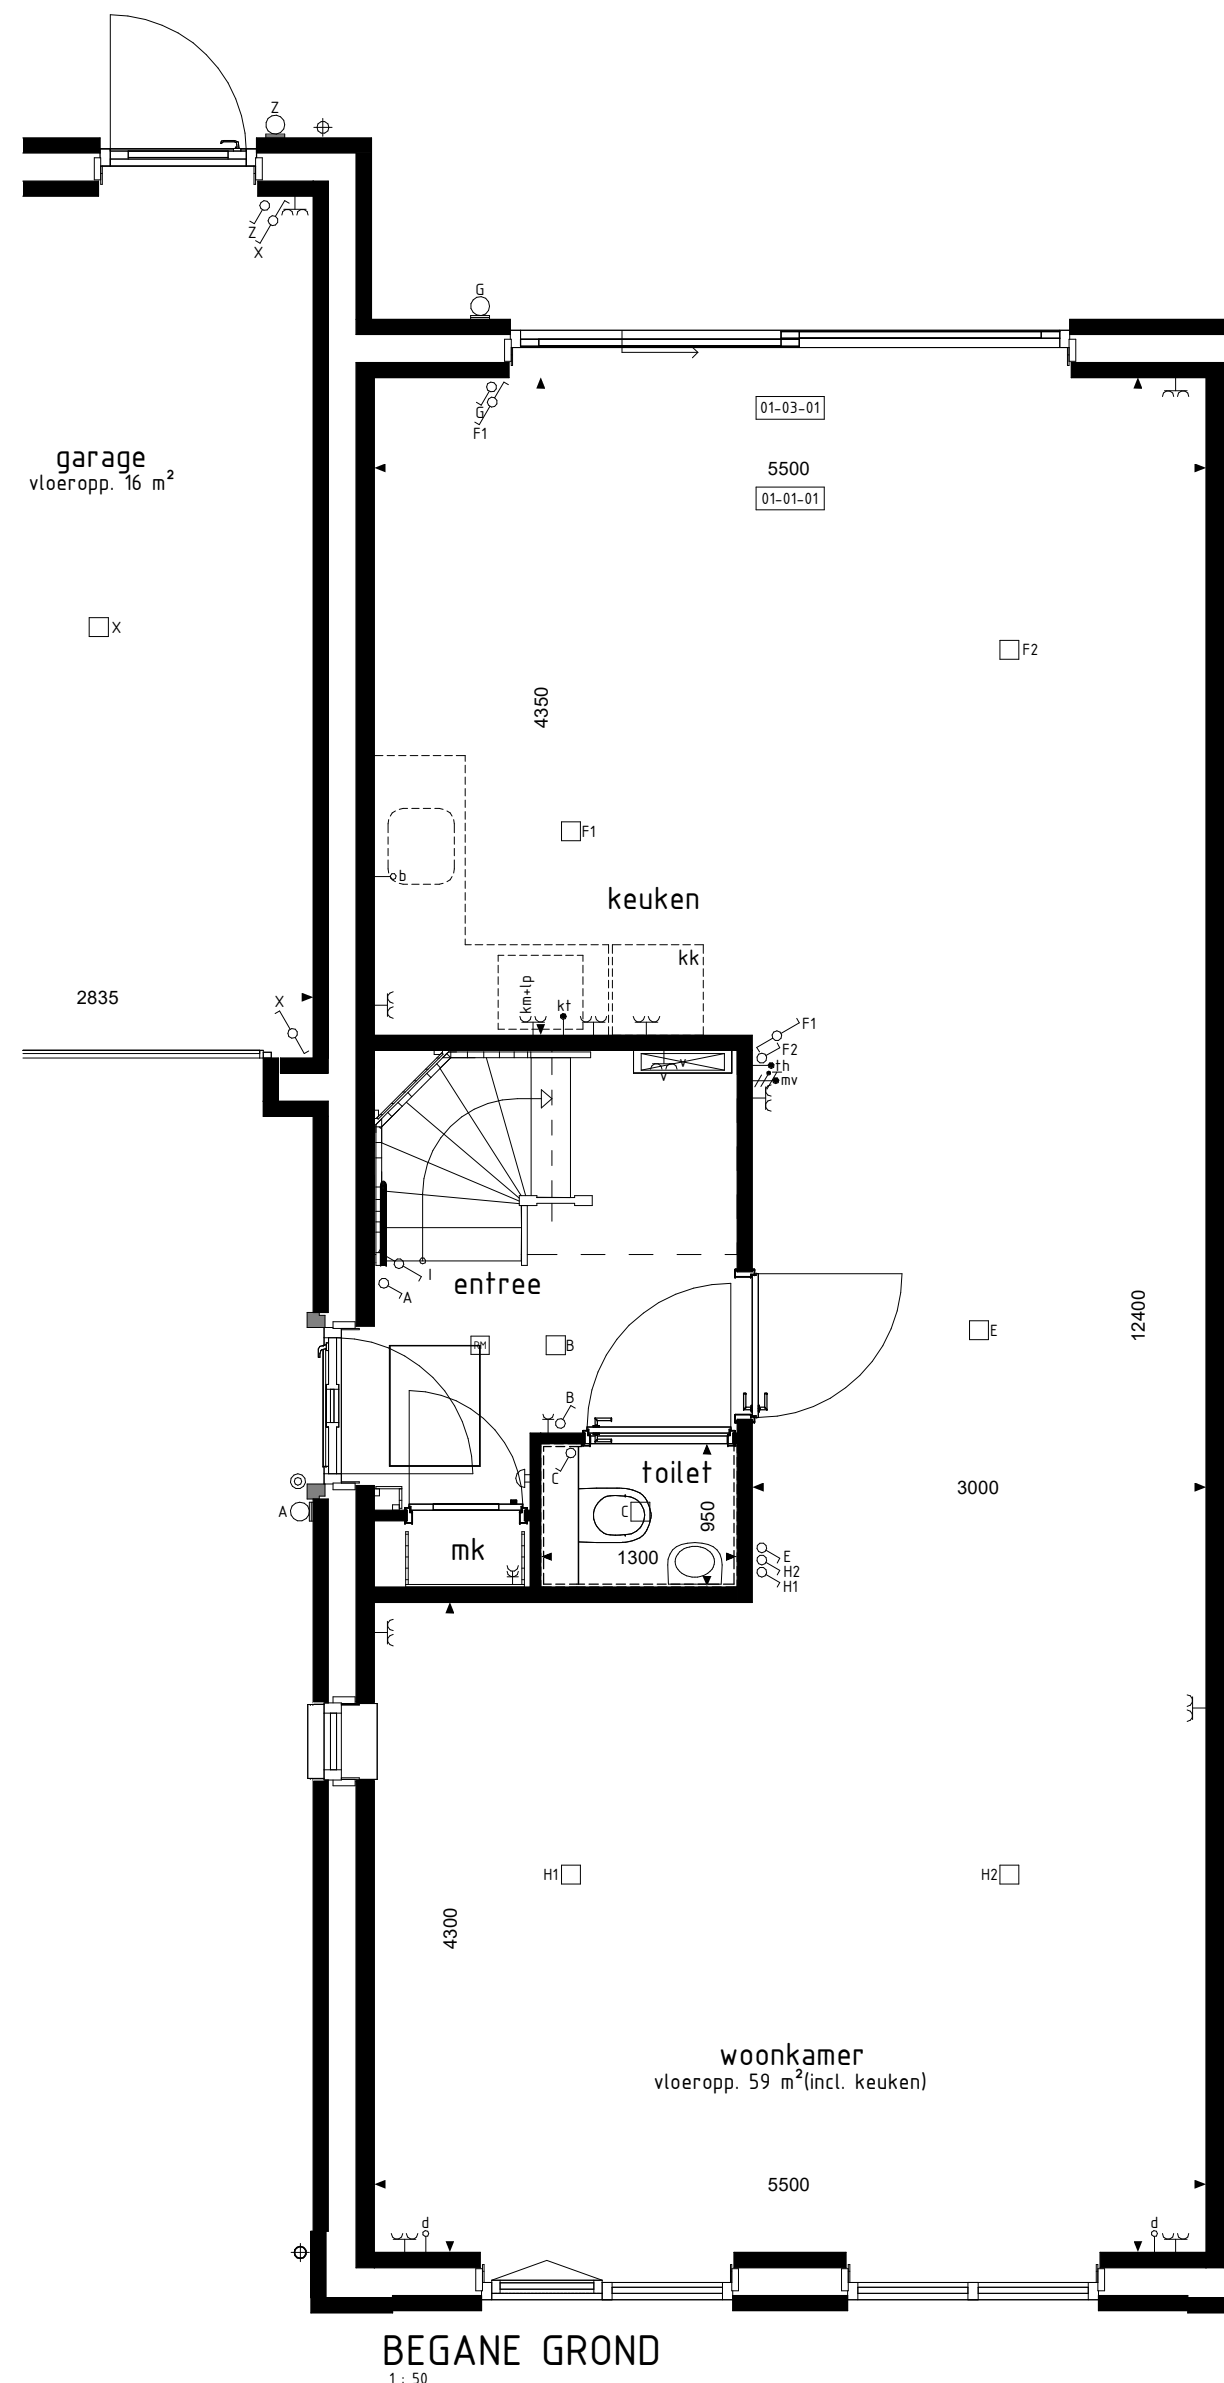


BEGANE GROND

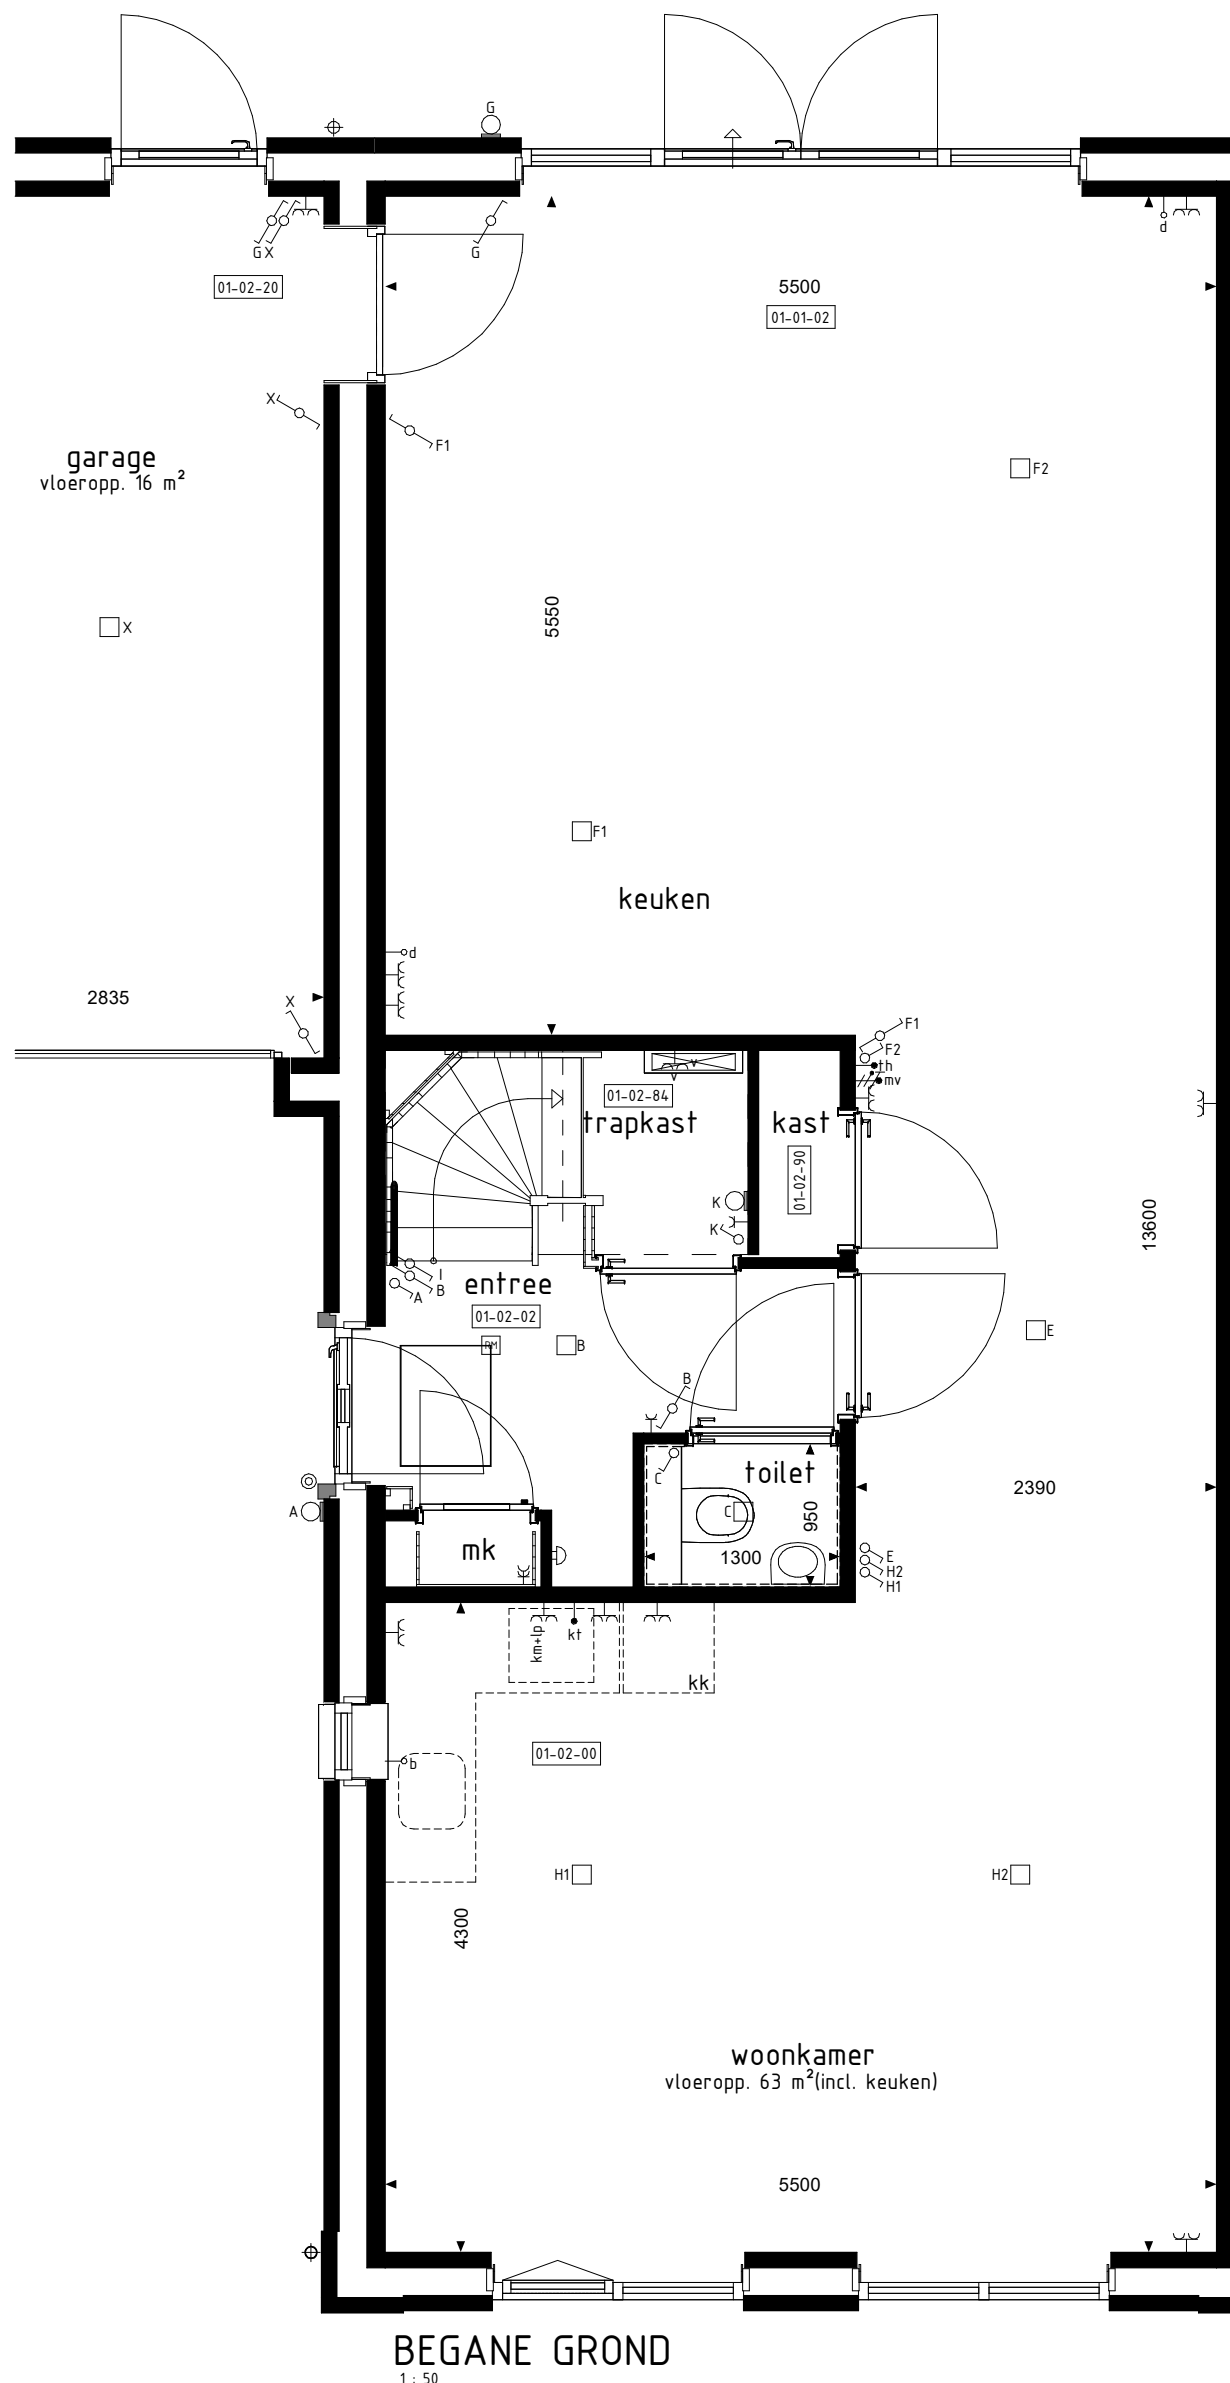


BEGANE GROND




ACHTERGEVEL

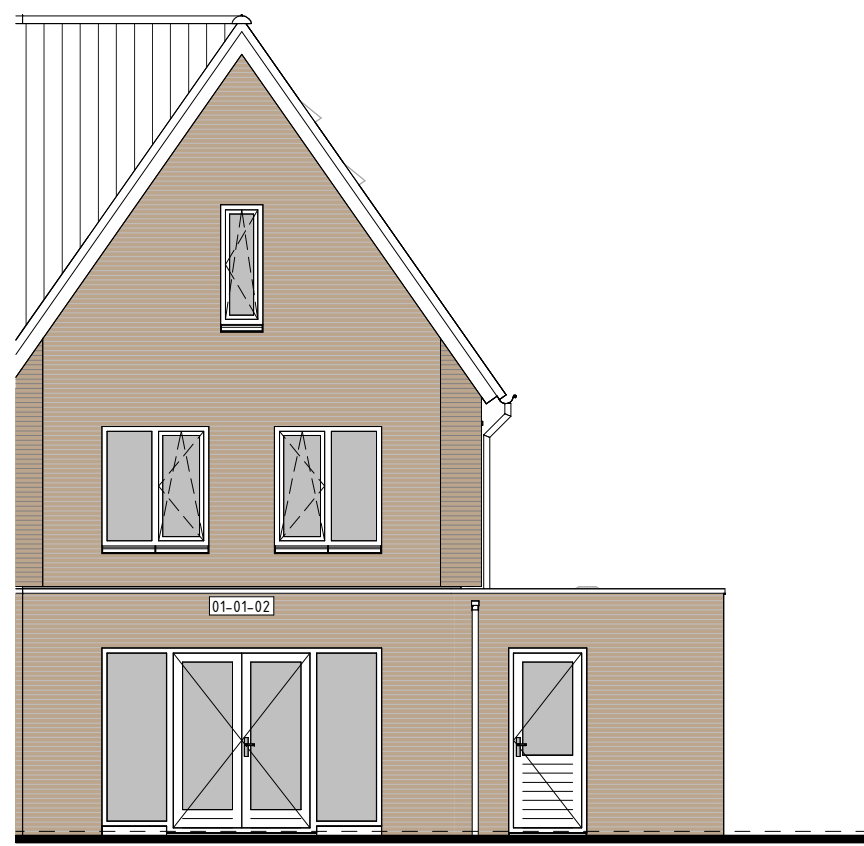


ACHTERGEVEL

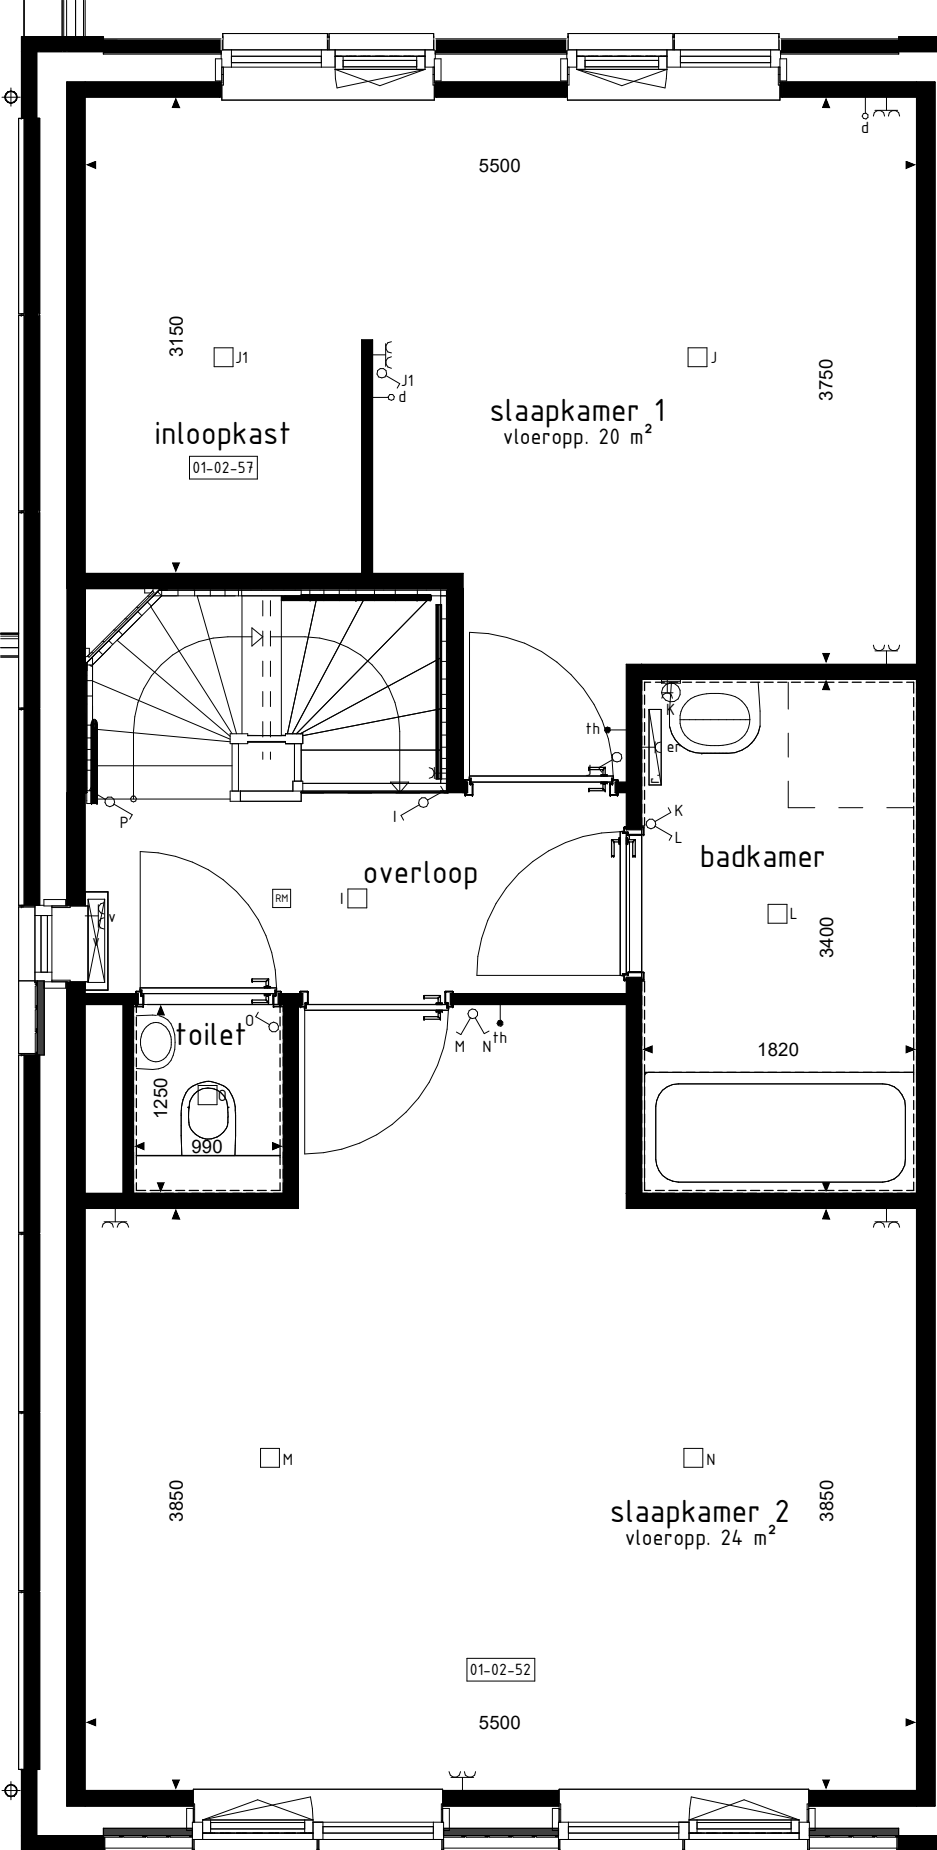


1e VERDIEPING

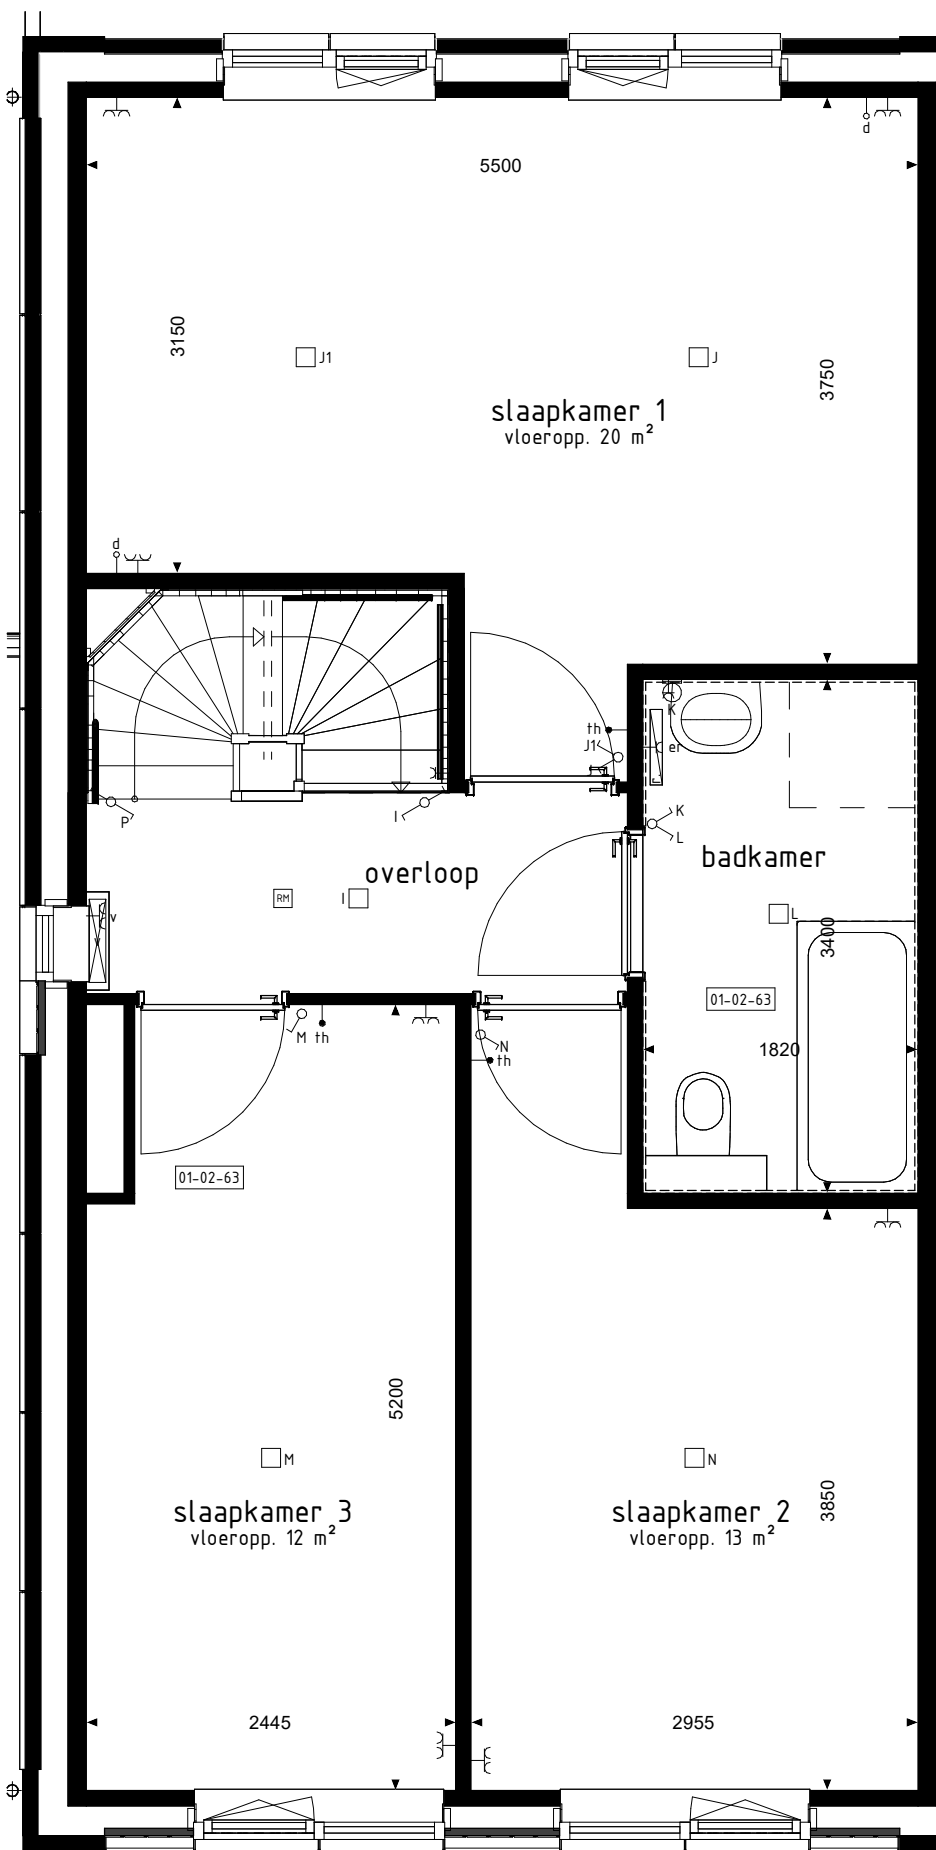


1e VERDIEPING

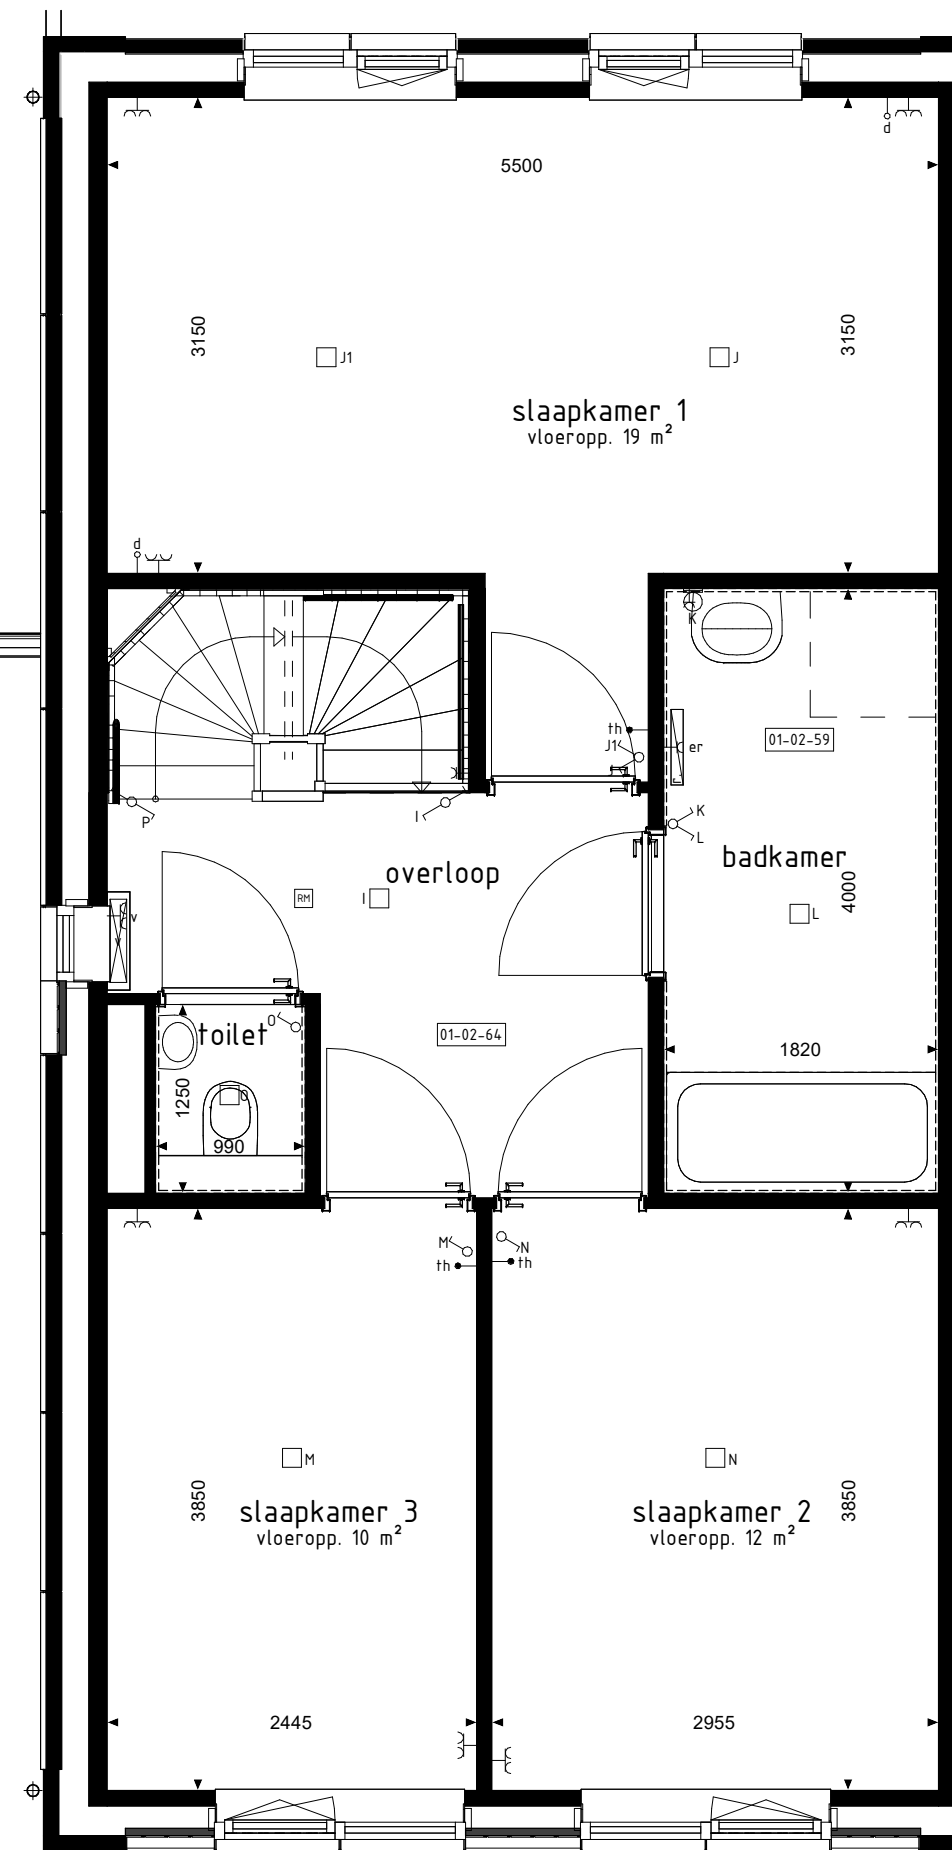


1e VERDIEPING

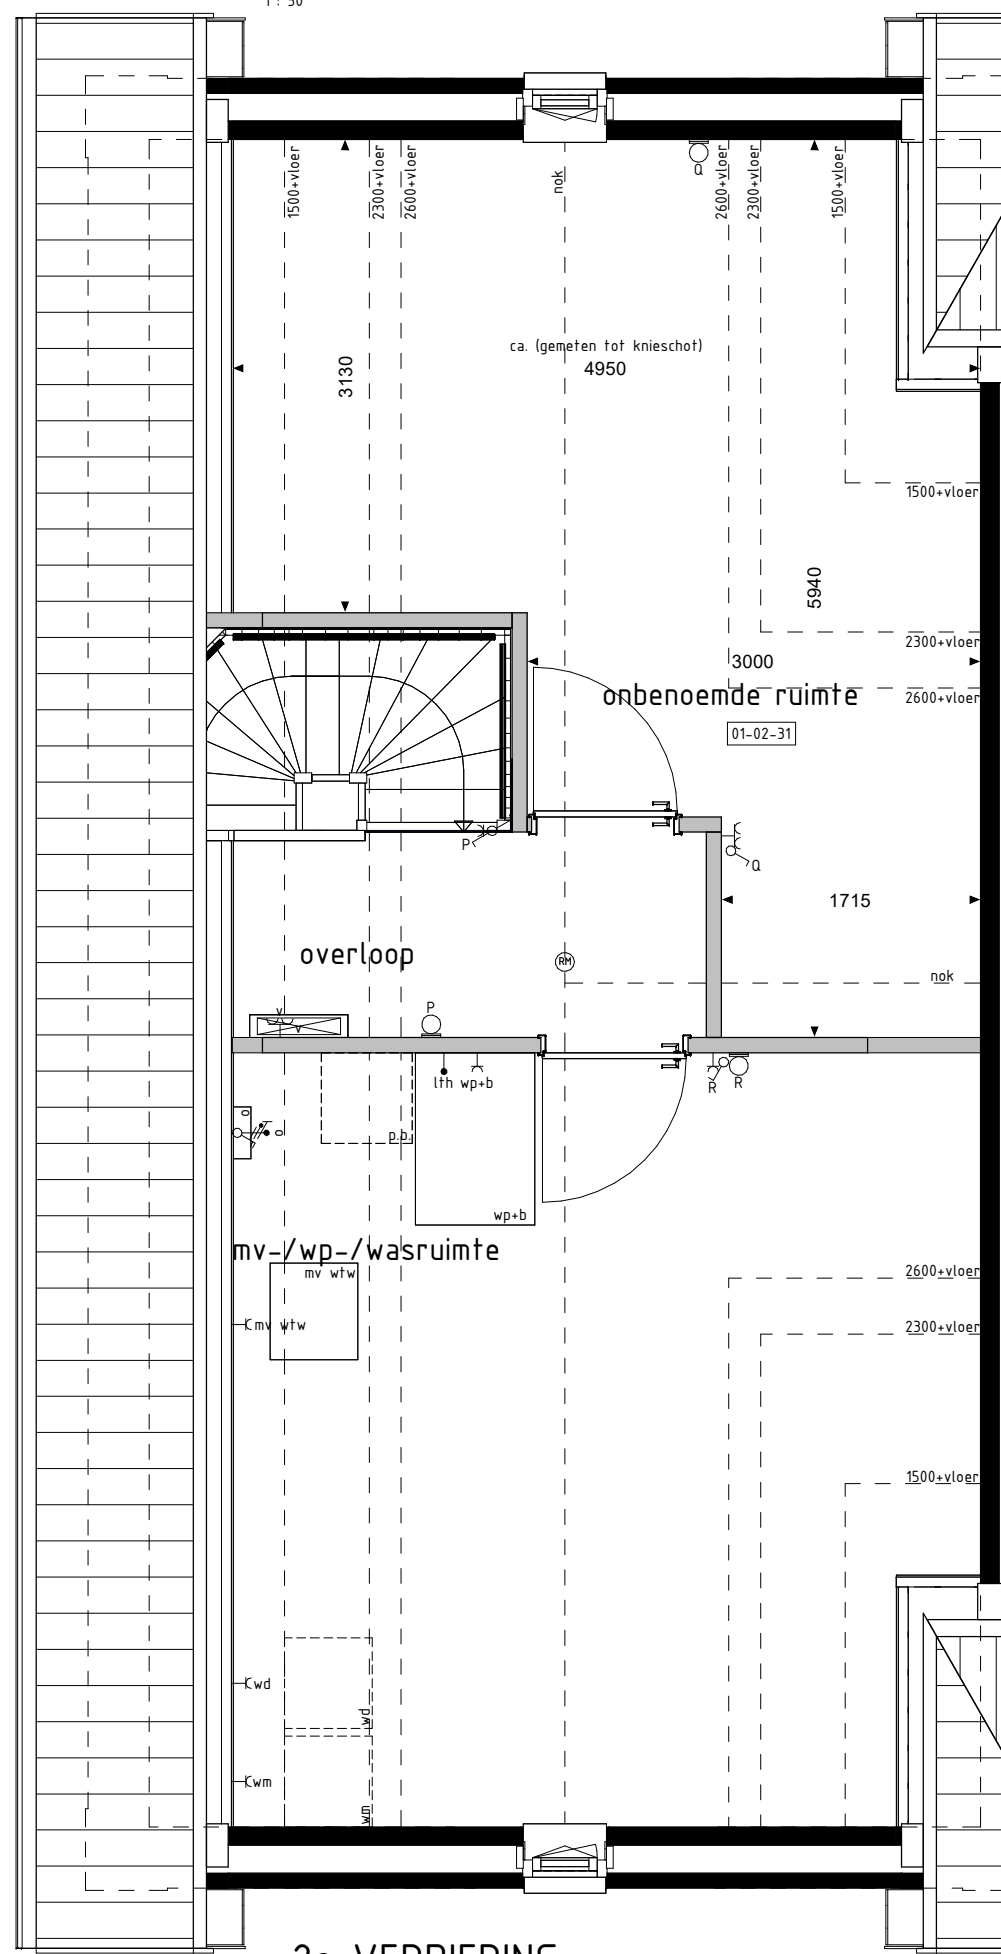

2e VERDIEPING

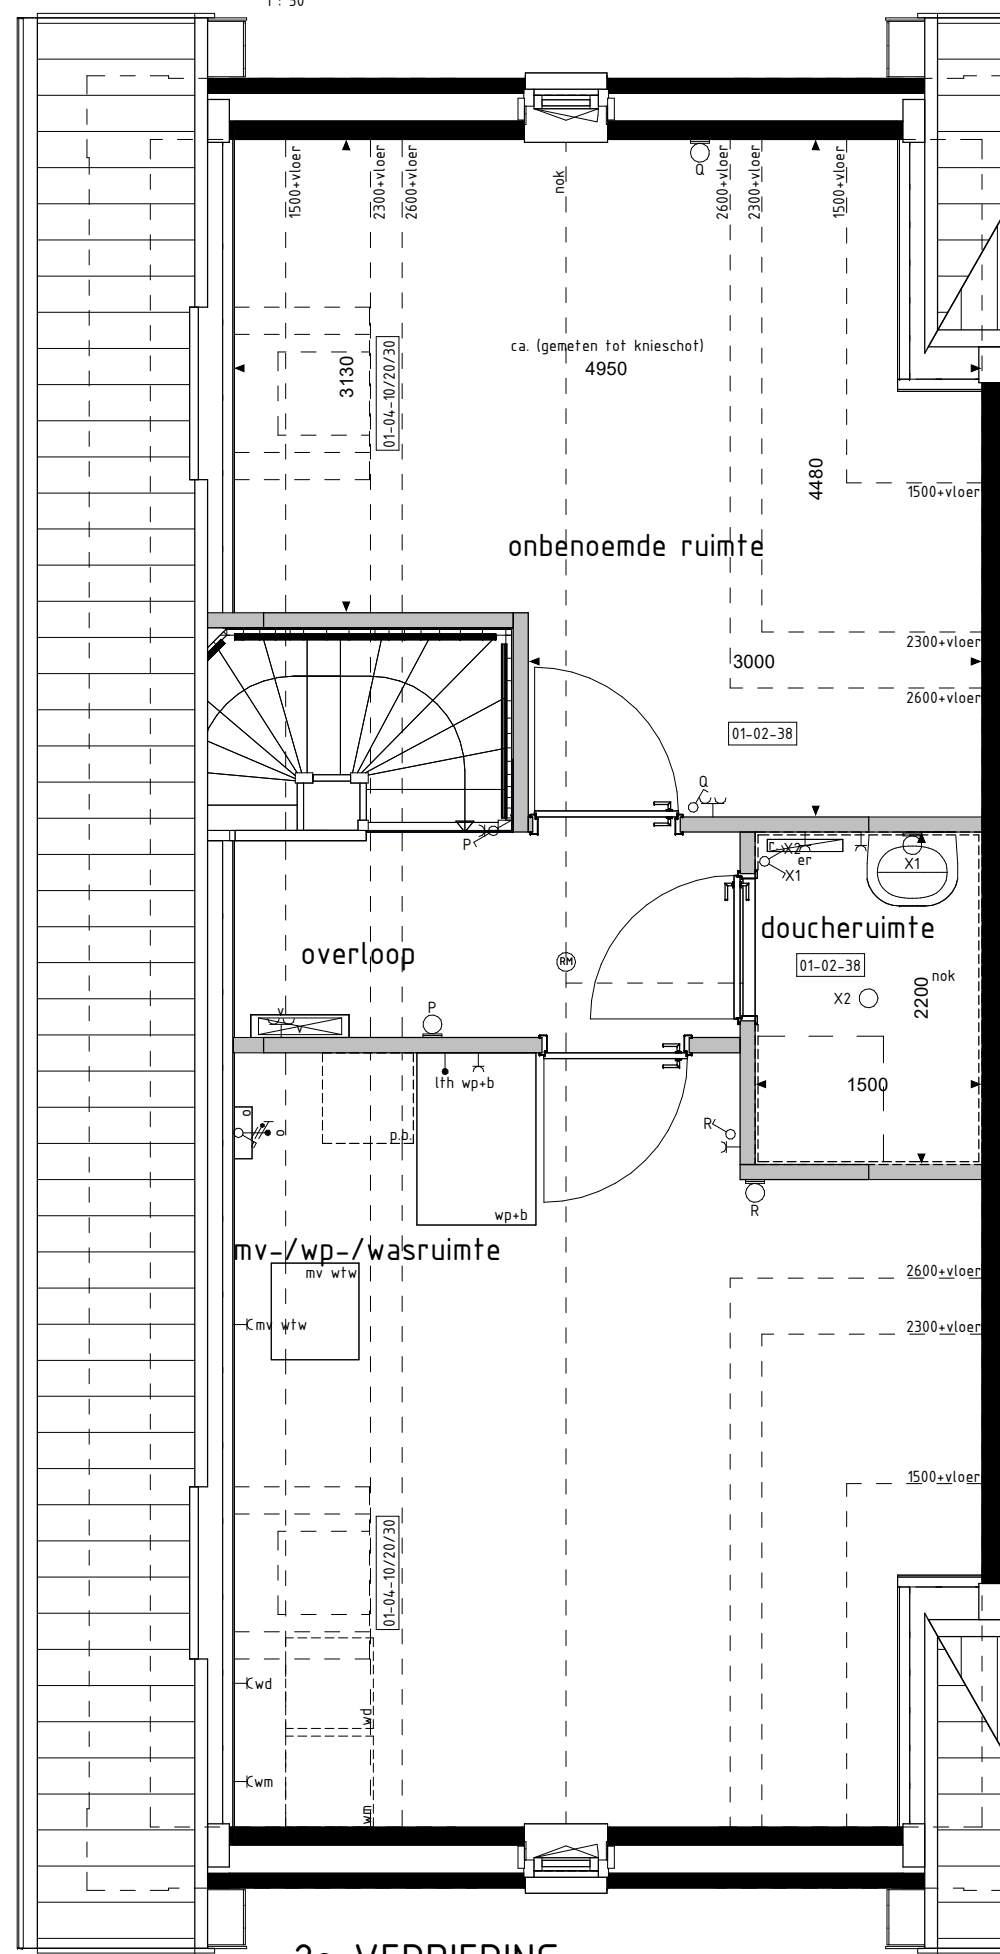

2e VERDIEPING

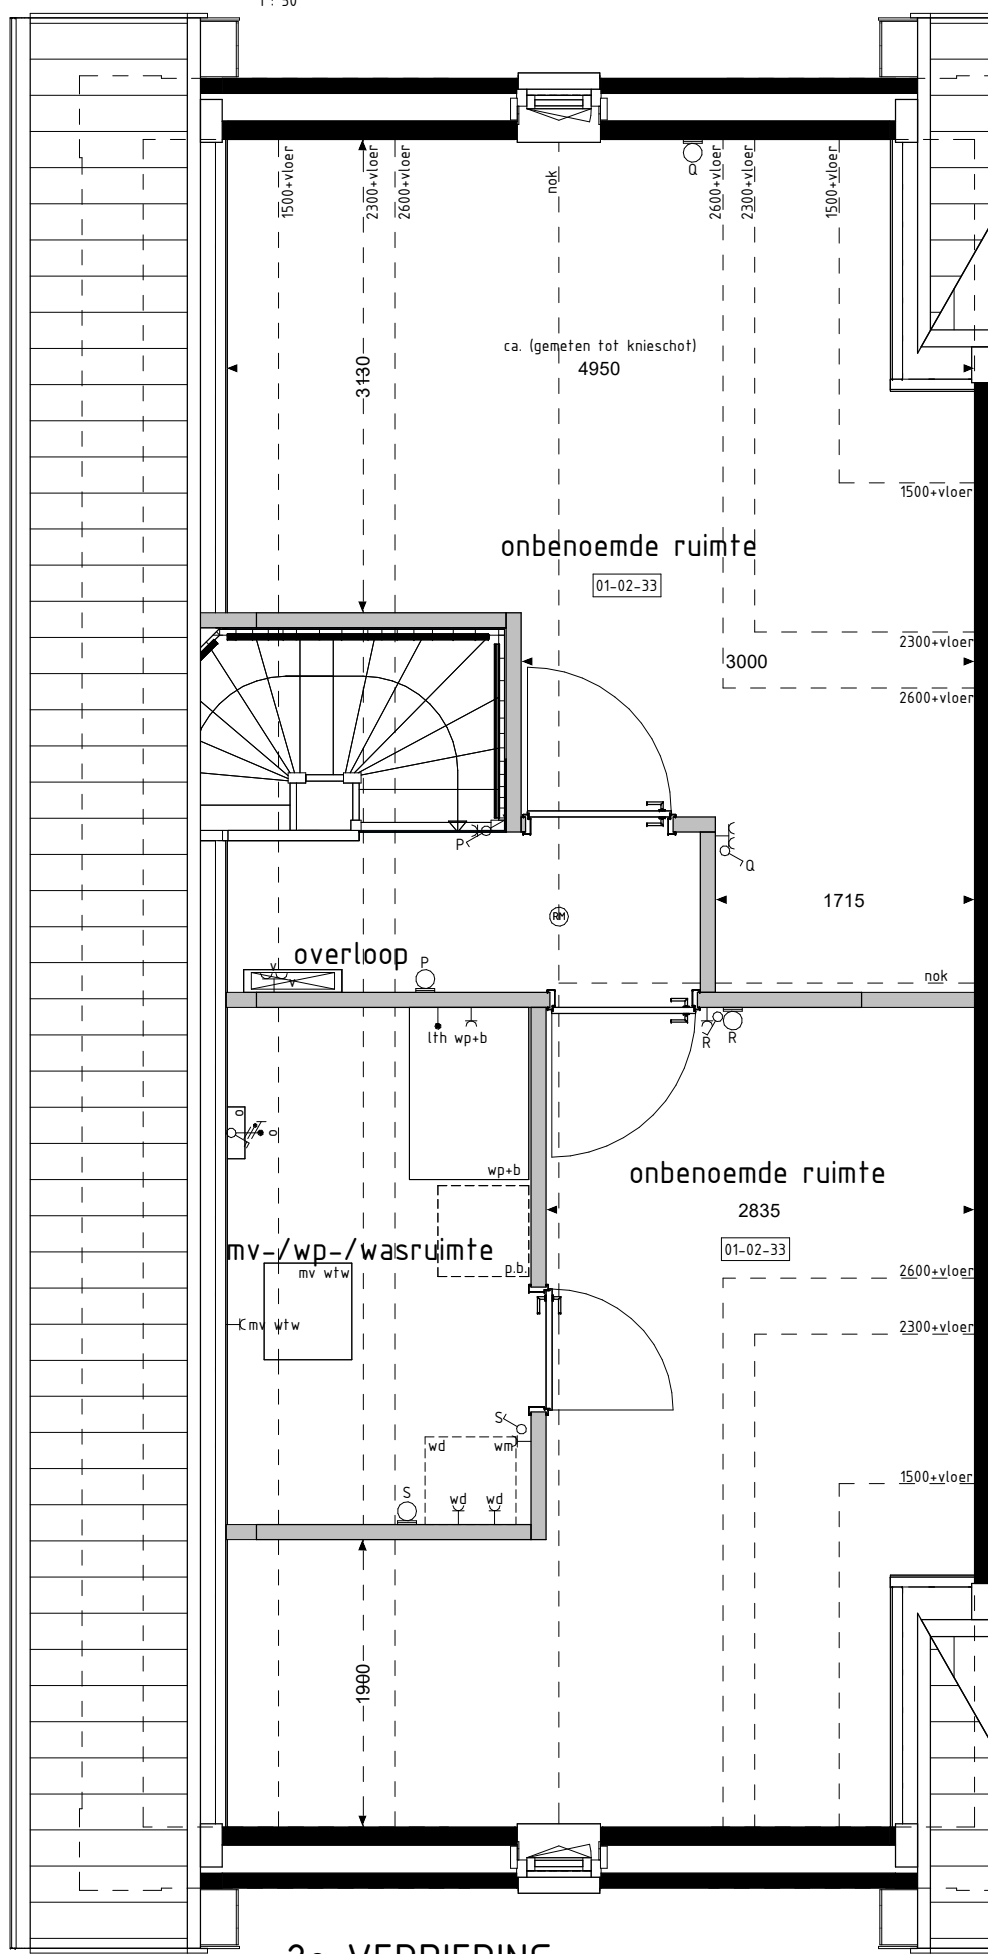

2e VERDIEPING

RENVOOI OPTIES

- 01-01-01 Uitbreiding 1200mm aan achterzijde woning
- 01-01-02 Uitbreiding 1400mm aan achterzijde woning
- 01-02-00 Keuken in woonkamer
- 01-02-02 Vergroten entree (inclusief verschuiven toilet)
- 01-02-20 Deurkopen tussen garage en woning (opsite aan zijde achtergevel)
- 01-02-31 Onbenoemde ruimte op 2e verdieping
- 01-02-33 Twee onbenoemde ruimten op de 2e verdieping
- 01-02-38 Doucheruimte (inclusief tegelwerk en sanitair) en één onbenoemde ruimte op 2e verdieping
- 01-02-52 Samenvoegen slaapkamer 2+3
- 01-02-53 Inloopkast in slaapkamer 1
- 01-02-59 Vergroten badkamer (inclusief tegelwerk, exclusief aanpassing sanitair)
- 01-02-63 Verplaatsen closet naar badkamer (i.c.m. vergroten slaapkamer 3 en verlaten van separate toiletruimte op de 2e verdieping (inclusief vervallen tegelwerk, exclusief aanpassing sanitair)
- 01-02-64 Vergroten van overloop (niet mogelijk i.c.m. optie 01-02-63)
- 01-02-83 Trapkast zonder vergroten entree en toegang vanuit entree
- 01-02-84 Trapkast (i.c.m. optie 01-02-83)
- 01-02-90 Vaste kast (niet mogelijk i.c.m. optie 01-02-02)
- 01-03-01 Schuifpui in achtergevel (p.v. basis kozijn)
- 01-03-31 Deurkopen garage achtergevel verplaatsen naar zijgevel
- 01-04-10 Dakvenster (br.ah. ca. 140x180mm)
- 01-04-20 Dakvenster (br.ah. ca. 180x180mm)
- 01-04-30 Dakvenster (br.ah. ca. 250x180mm)

De voor uw woning van toepassing zijnde symbolen zijn opgenomen in de plattengronden.

BOUWKUNDIG RENVOOI

- ✓ Stukkeelbaar enkel
- ✓ Stukkeelbaar dubbel
- ✓ Visselschakelaar
- regeling mech. ventilatie
- plafondlichtpunt
- plafondlichtpunt opbouw
- wandlichtpunt
- rookmelder
- rookmelder opbouw
- geaard wandcontactdoos enkel
- geaard wandcontactdoos dubbel opbouw
- geaard wandcontactdoos dubbel volledig inbouw
- schel
- deurbel
- aansluitpunt data/telefoon/televisie (boos)
- aansluitpunt kooktoestel (boos)
- aansluitpunt kooktoestel (boos)
- aansluitpunt boiler (boos)
- aansluitpunt thermostaat
- aansluitpunt thermostaat cv
- aansluitpunt elektrische radiator
- aansluitpunt omvormer f.v. zonnepanelen
- aansluitpunt warmtepomp
- aansluitpunt wasmachine
- aansluitpunt wasdroger
- aansluitpunt gebalanceerde ventilatie-eenheid
- aansluitpunt keukenneubel + lichtpunt
- aansluitpunt vloerverwarming
- radiator
- vloerverwarming cv installatie
- opstelplaats wasmachine
- opstelplaats wasdroger
- opstelplaats koelkast
- opstelplaats gebalanceerde ventilatie-eenheid
- opstelplaats warmtepomp + boiler
- opstelplaats warmtepomp
- opstelplaats boiler
- opstelplaats extra boiler
- opstelplaats omvormer f.v. zonnepanelen
- zonnepanelen (opsite indicatie)
- buitenkraan met schroefput
- buitenkraan
- schroefput

Opties: gevelaanzichten en plattengronden

Woningtype H1

BAKKERPAD

Project : NIJNSEL 22 KOOPWONINGEN

Bouwnummers : 13

Schaal : zie tekening

Datum : 30-08-2024

Tekeningnummer : VK-17

