



type S1
bwnr get.:304

VOORGEVEL
1 : 100



type S1
bwnr get.:304

LINKER ZIJEVEL
1 : 100




type S1
bwnr get.:304

RECHTER ZIJEVEL
1 : 100




type S1
bwnr get.:304

ACHTERGEVEL
1 : 100

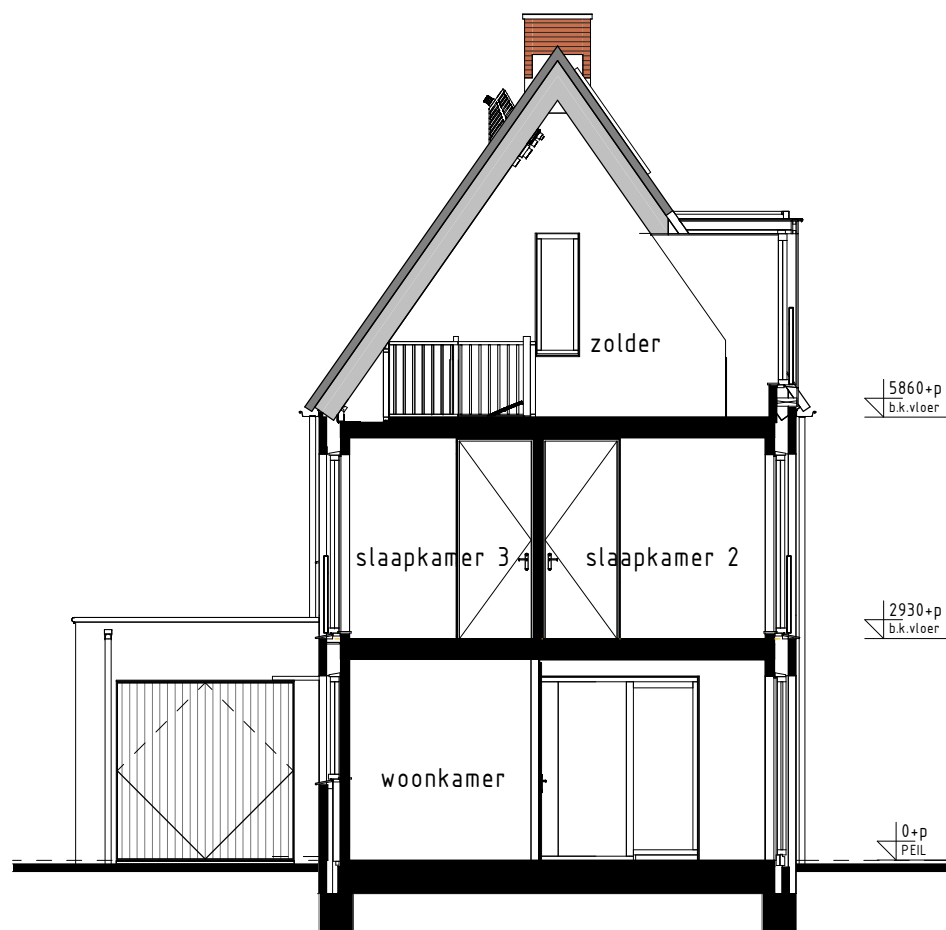


type S1
bwnr get.:304

DOORSNEDE S1-S1
1 : 100

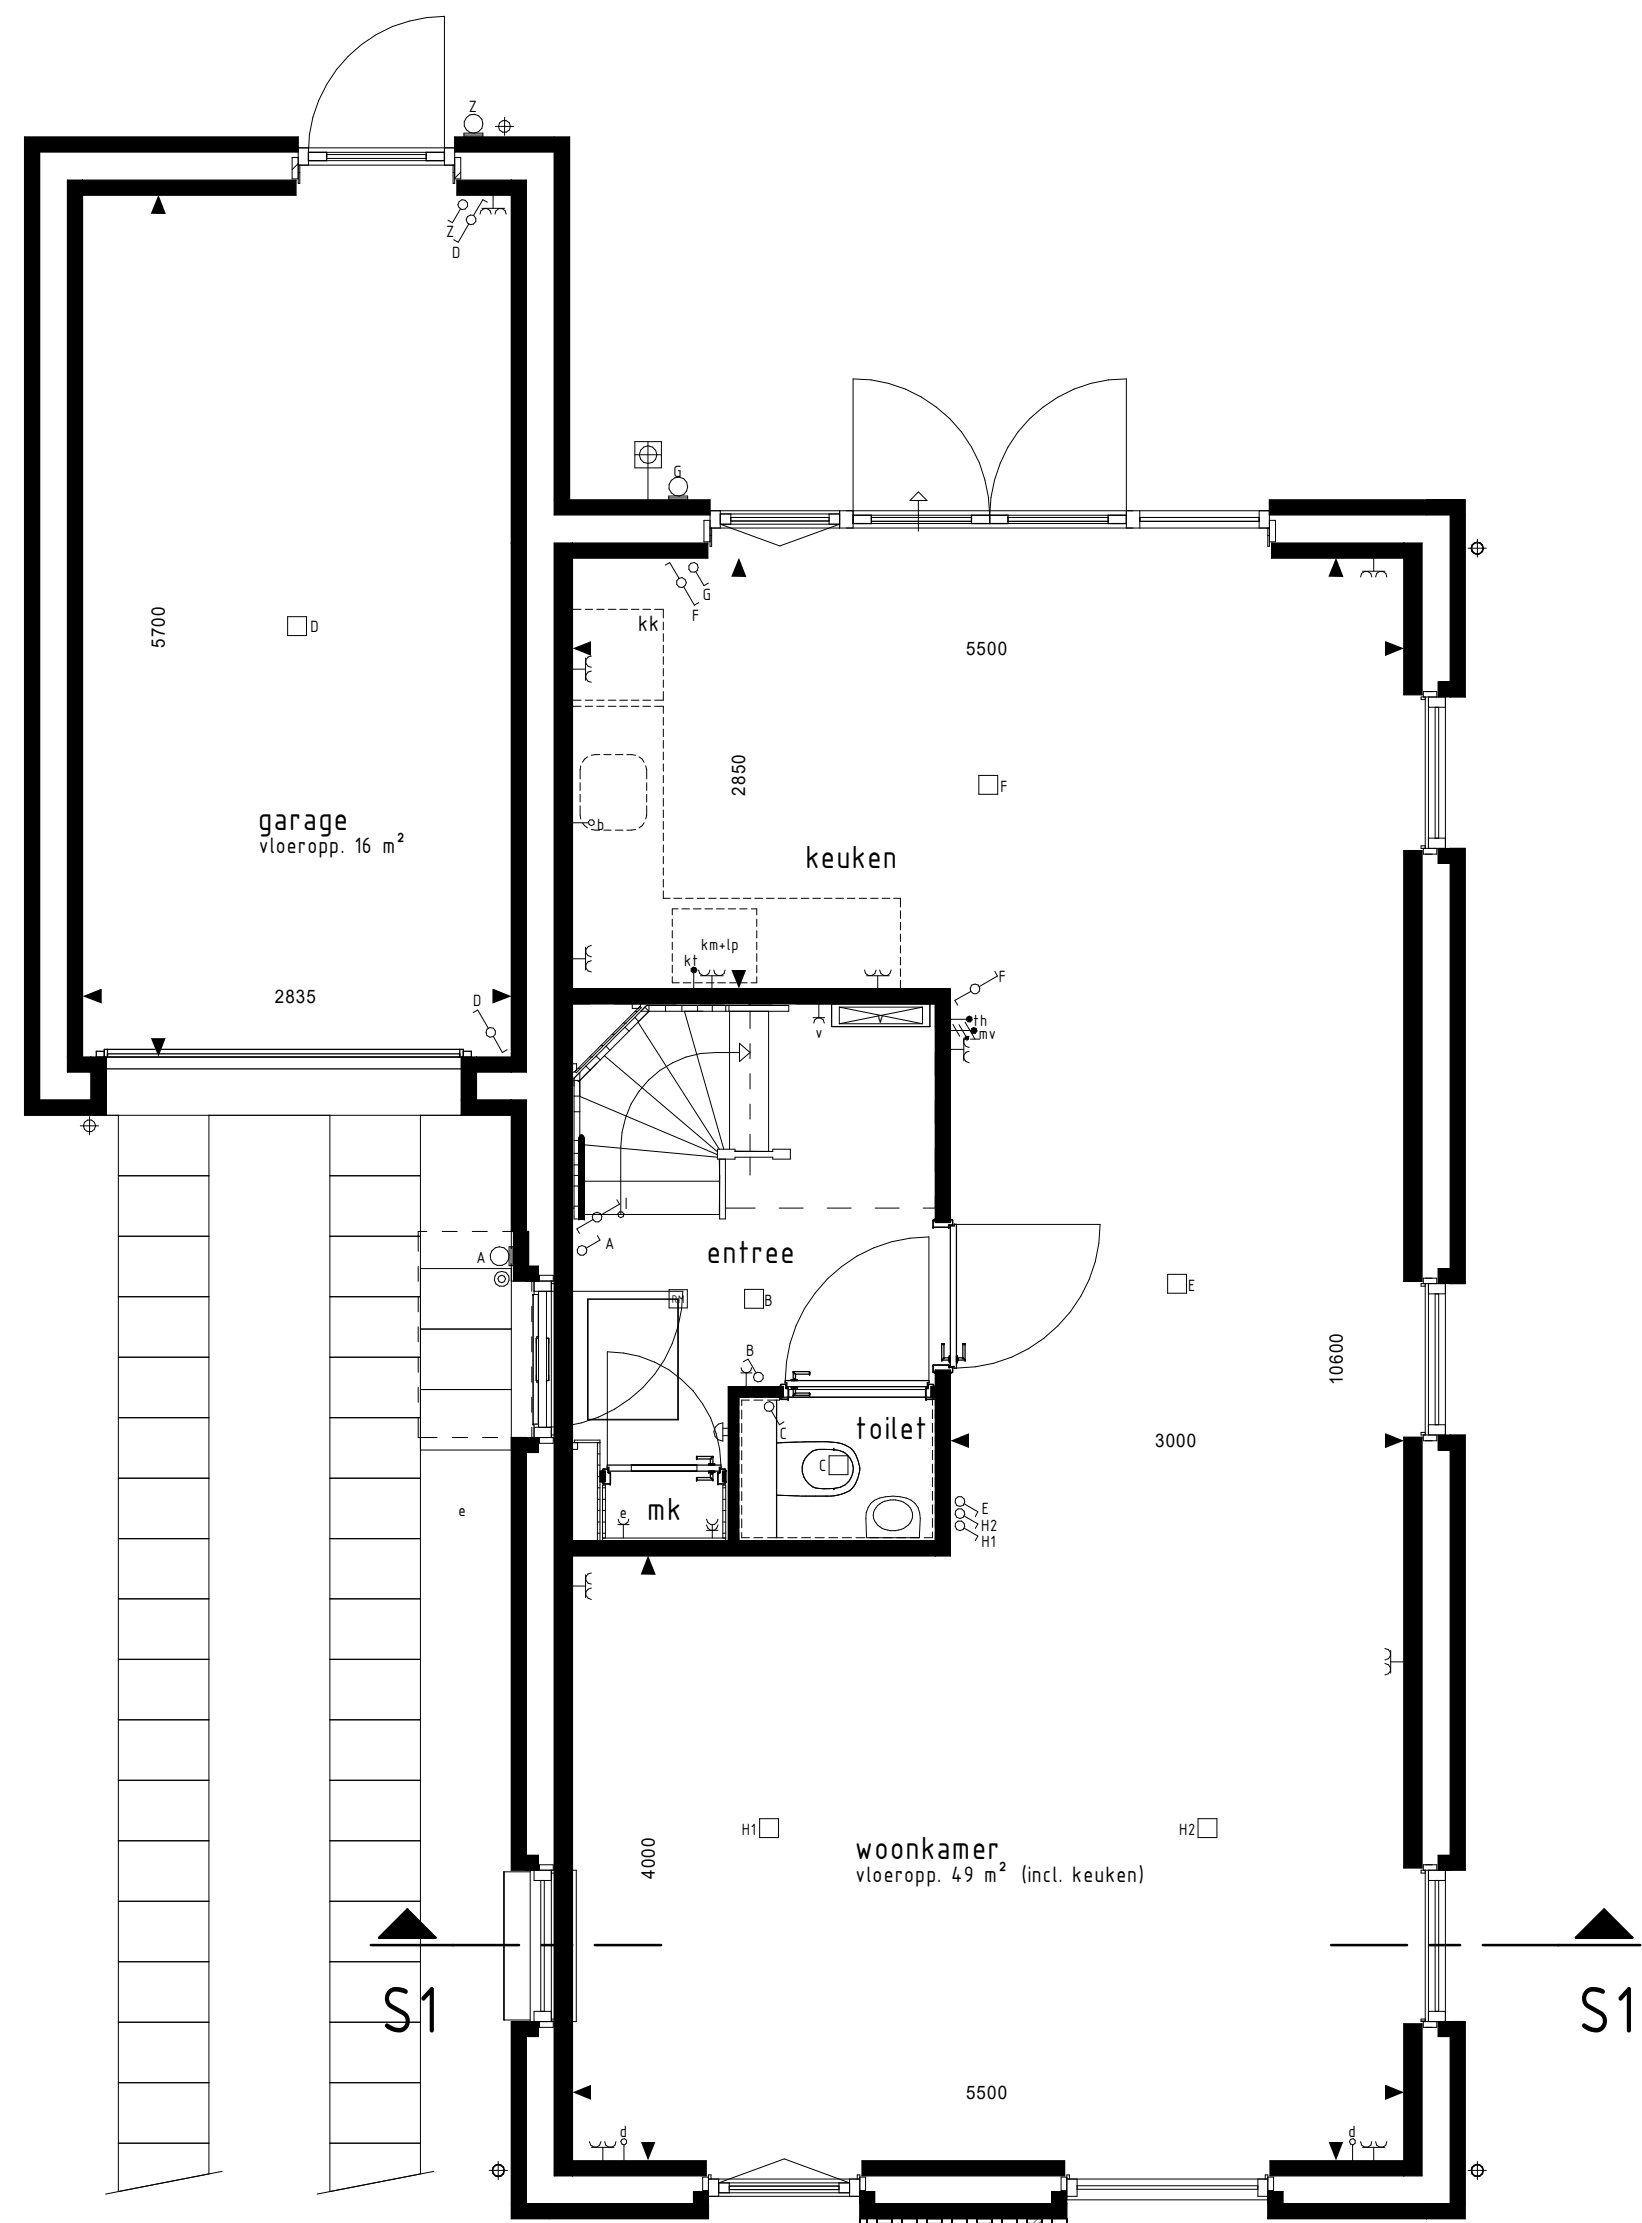


type S1
bwnr get.:304

BEGANE GROND
1 : 50

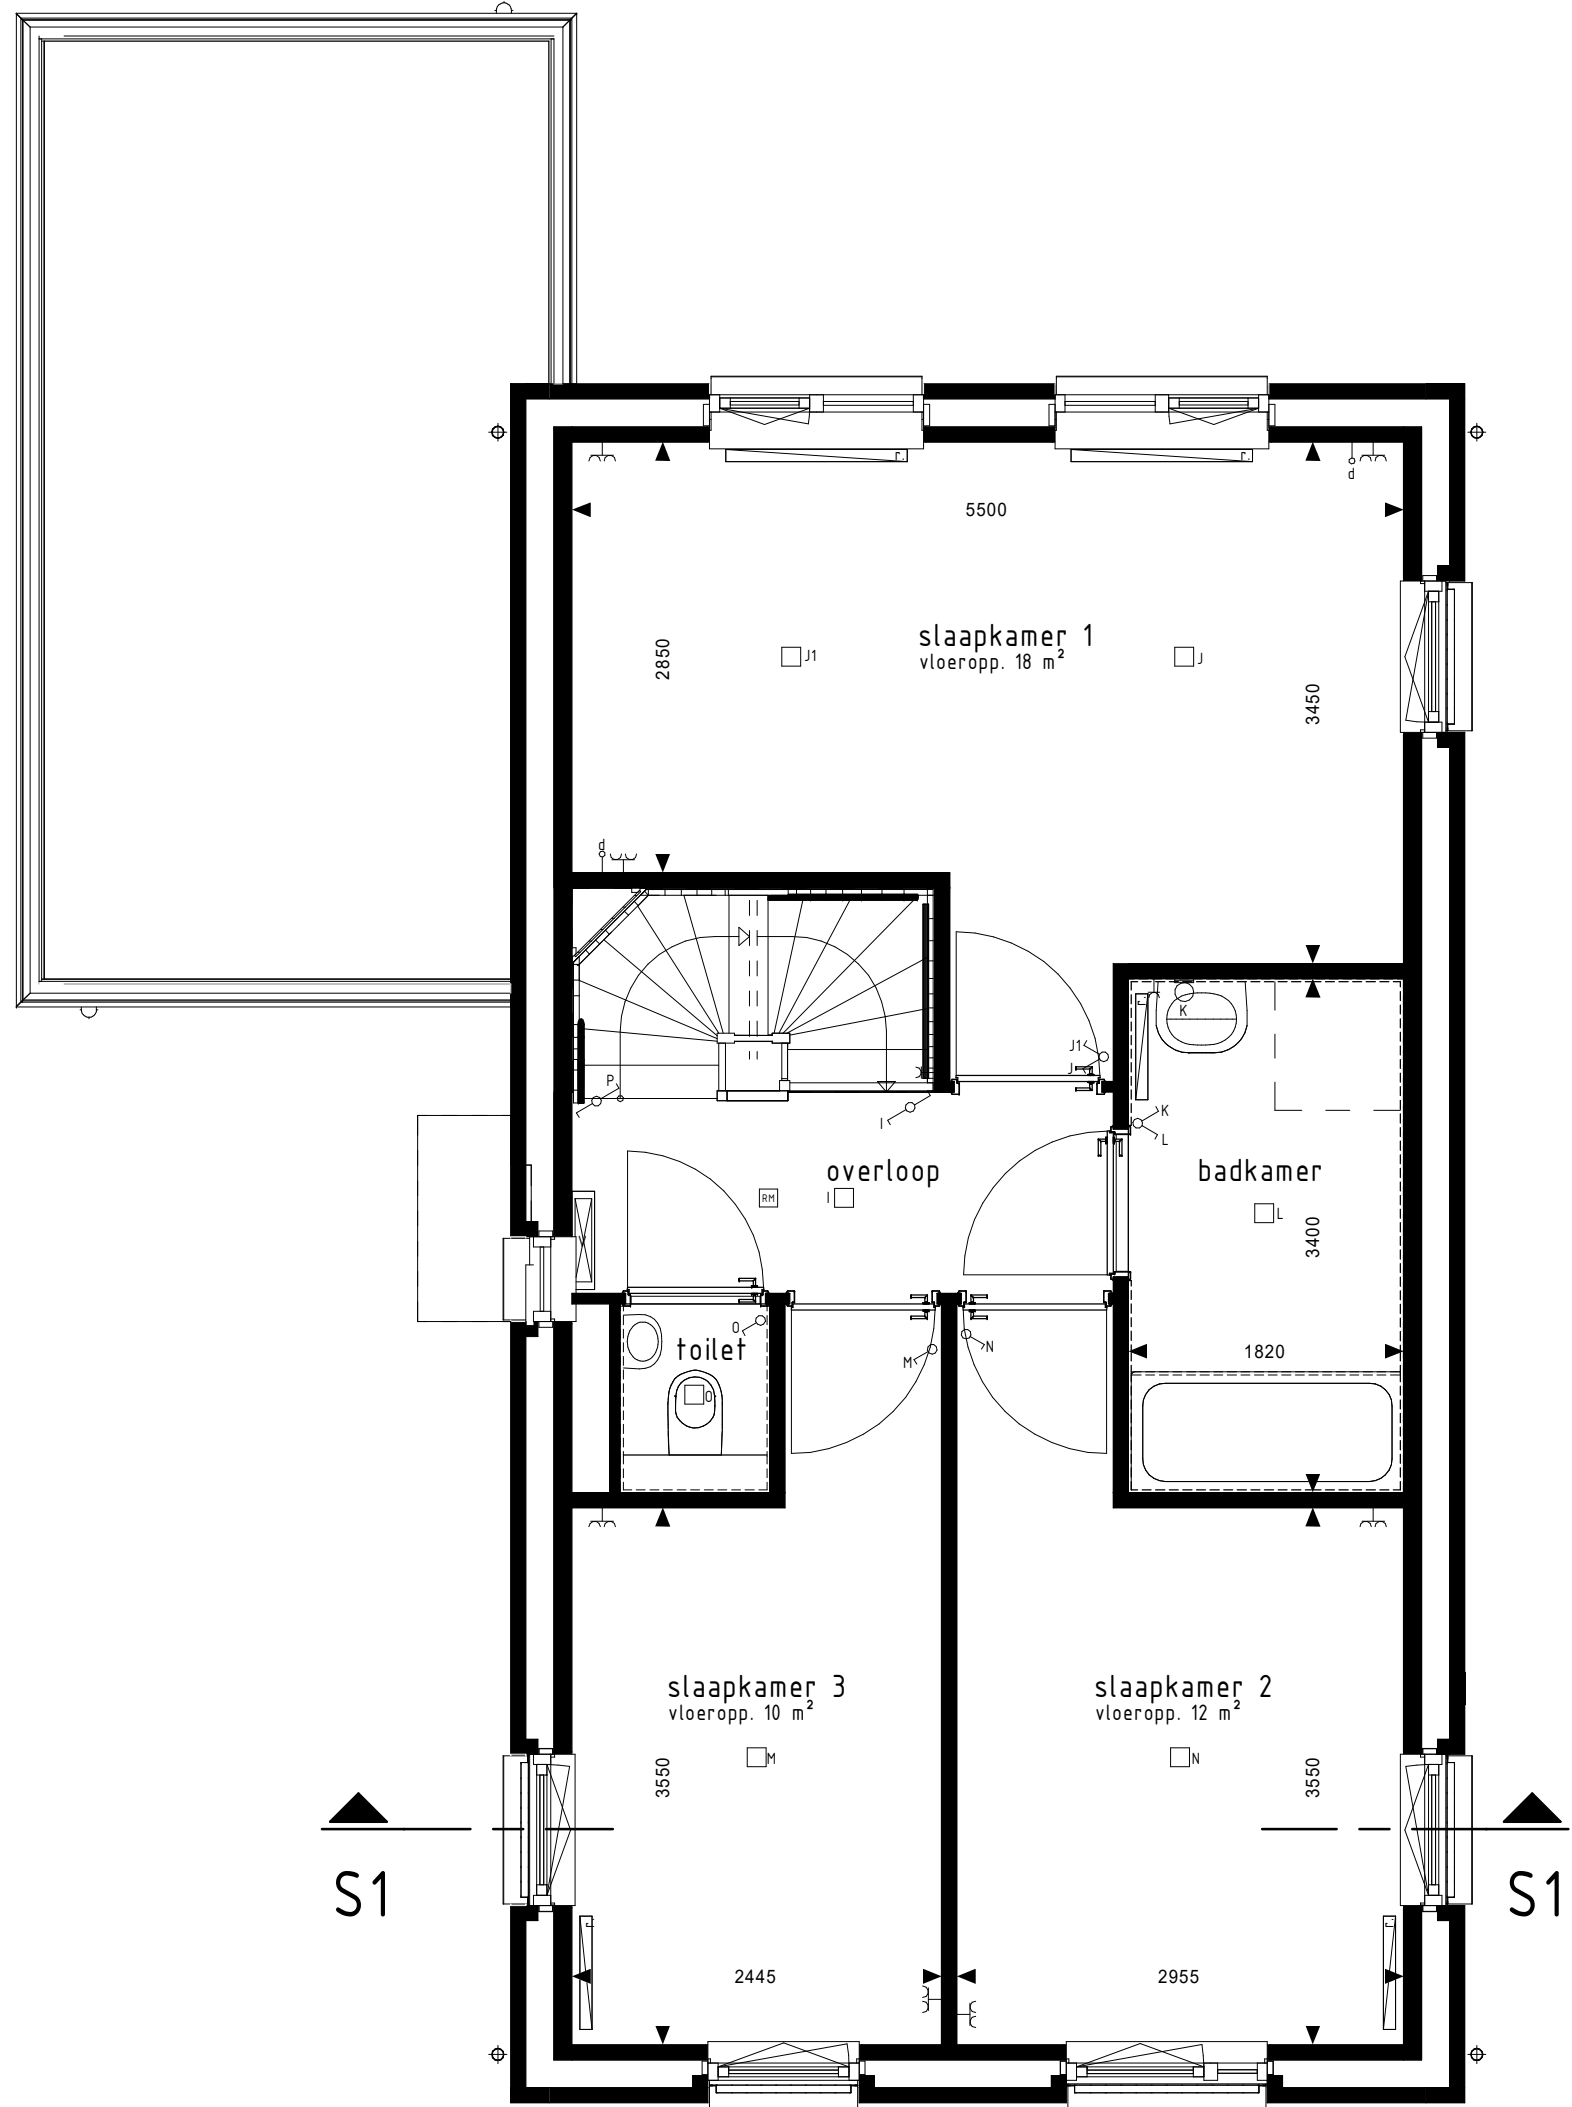

type S1
bwnr get.:304

1e VERDIEPING
1 : 50

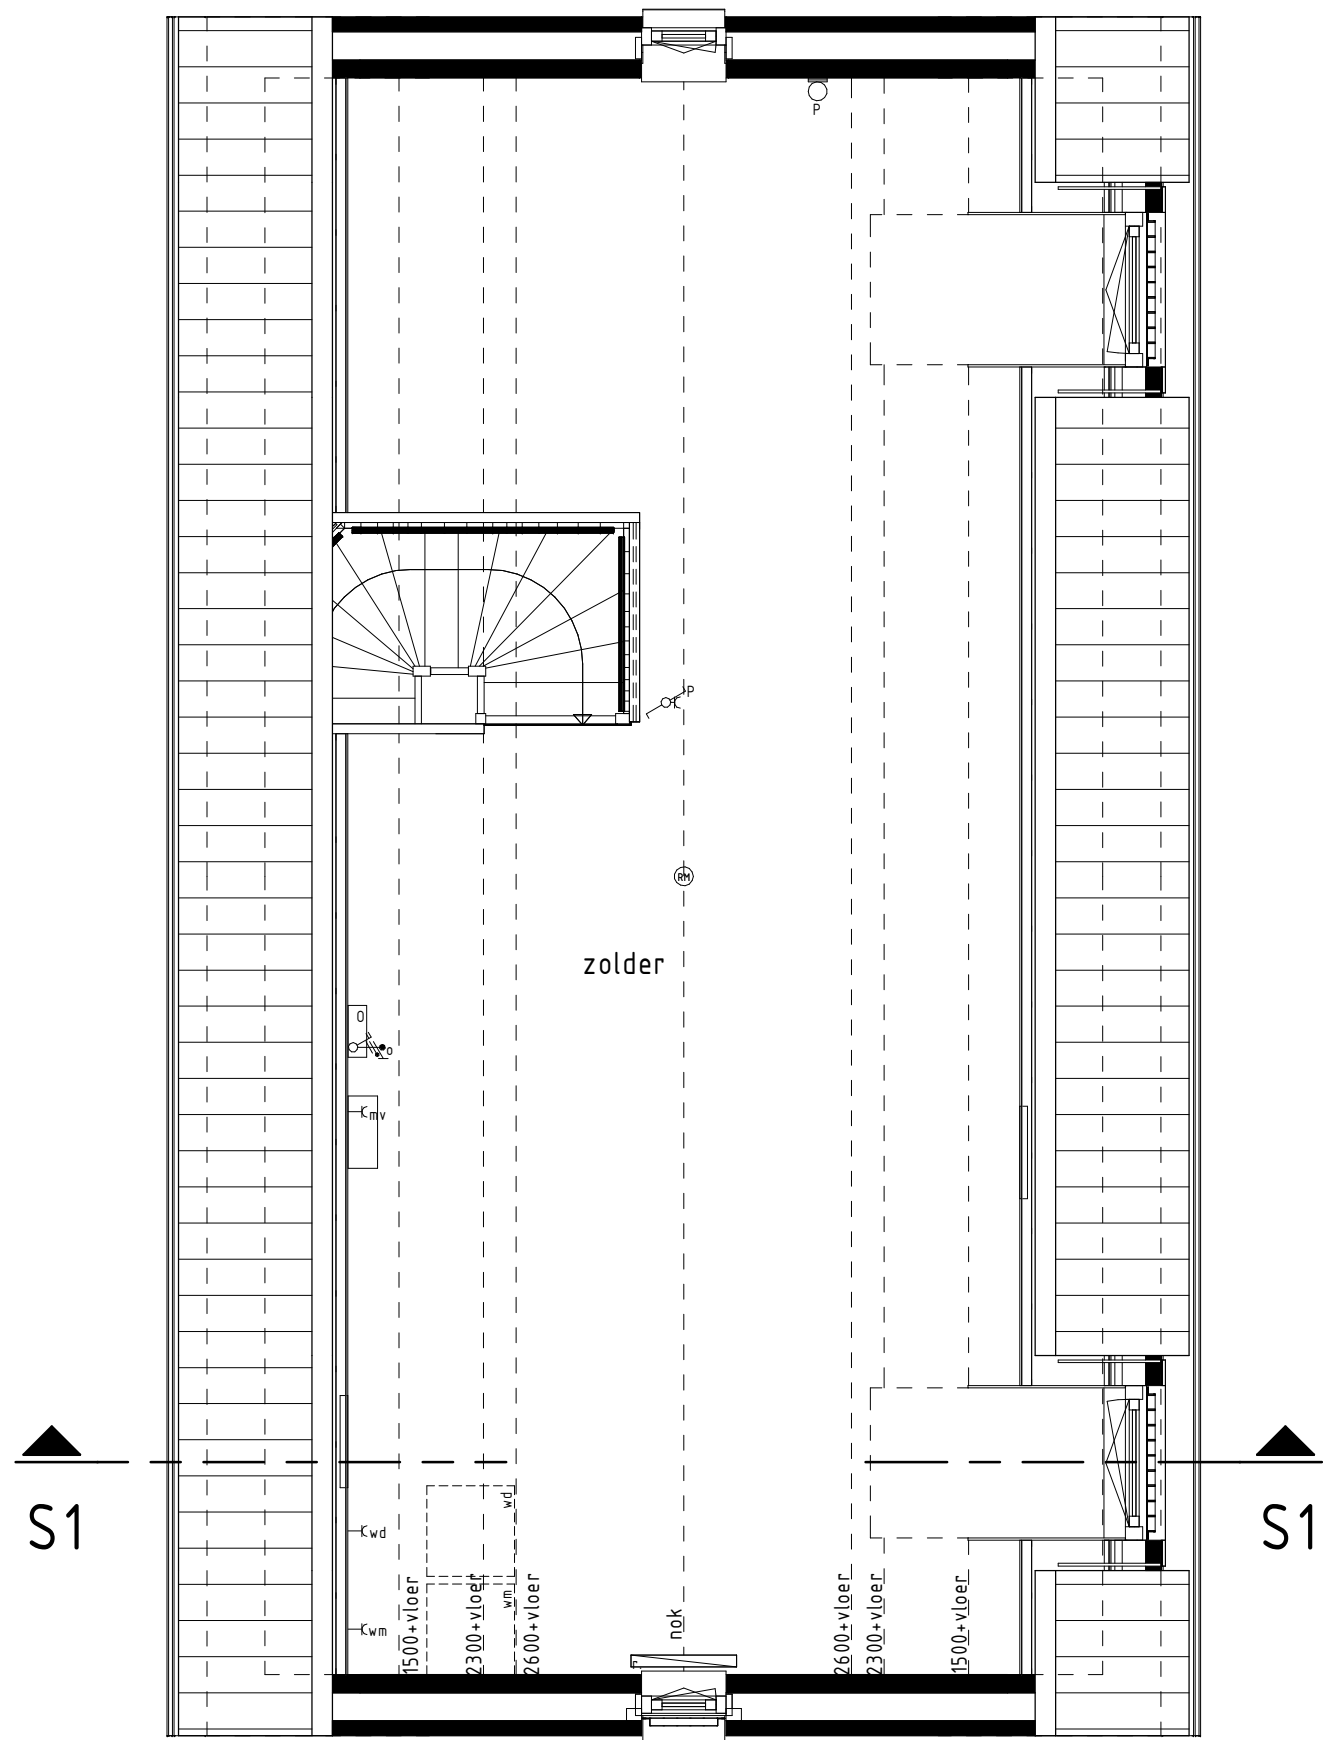

type S1
bwnr get.:304

2e VERDIEPING
1 : 50

RENVOOI OPTIES

01-05-30 Optie zonnepanelen

BOUWKUNDIG RENVOOI

- schakelaar enkel
 - schakelaar dubbel
 - wisselschakelaar
 - regeling mech. ventilatie
 - plafondlichtpunt
 - plafondlichtpunt opbouw
 - wandlichtpunt
 - rookmelder
 - rookmelder opbouw
 - geaard wandcontactdoos enkel
 - geaard wandcontactdoos dubbel opbouw
 - geaard wandcontactdoos dubbel volledig inbouw
 - schel
 - deurbel
 - aansluitpunt data/telefoon/televisie (loos)
 - aansluitpunt kooktoestel
 - aansluitpunt boiler (loos)
 - aansluitpunt thermostaat
 - standenschakelaar mech. ventilatie
 - aansluitpunt omvormer t.b.v. zonnepanelen
 - aansluitpunt fen behoeve van Eneco
 - aansluitpunt wasmachine
 - aansluitpunt wasdroger
 - aansluitpunt ventilatie-unit
 - aansluitpunt keukenmeubel + lichtpunt
 - radiator
 - vloerverdeler cv installatie
 - opstelplaats wasmachine
 - opstelplaats wasdroger
 - opstelplaats koelkast
 - opstelplaats ventilatie-unit
 - opstelplaats omvormer t.b.v. zonnepanelen
 - zonnepanelen (positie indicatief)
 - buitenkraan met schroefput
 - buitenkraan
 - schroefput
- De voor uw woning van toepassing zijnde symbolen zijn opgenomen in de plattegronden.

Gevelaanzichten, plattegronden en doorsnede

Woningtype:
S1

RIJNVLIET OOST

**hét Nieuwe
TuiNDorp**
pluk je thuis


Project : **UTRECHT, 24 KOOPWONINGEN**

Bouwnummers : **304**

Schaal : **zie tekening**

Datum : **05 juli 2024**

Tekeningnummer : **VK-1344**

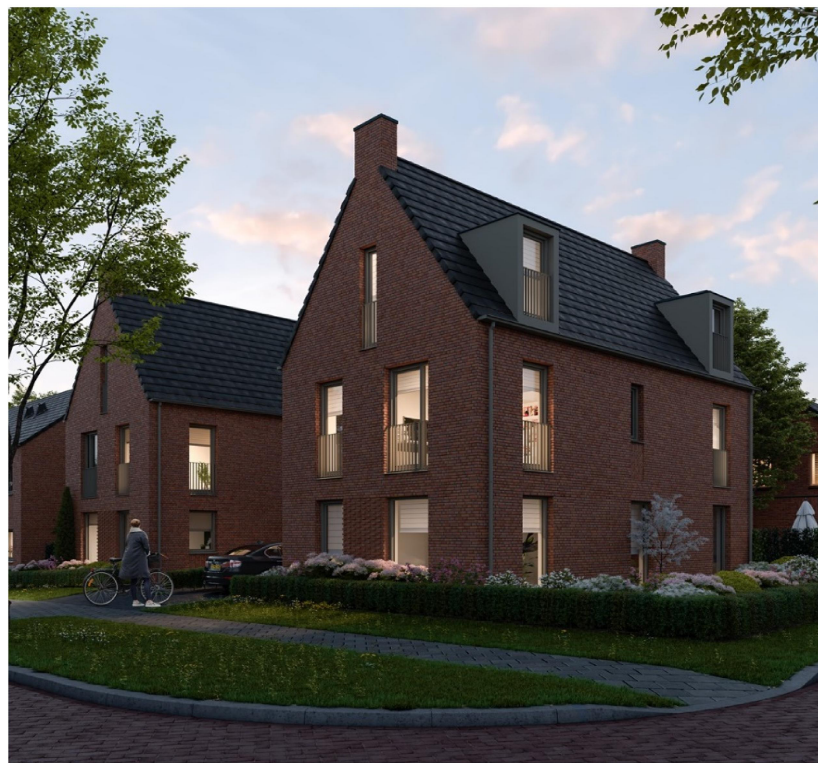

Bouwnummer
VAN GROOTHEEST
Bouwbedrijf van Grootheest B.V.
Postbus 204
6710 DE Ede
T. 0318 - 419 015
W. www.grootheest.nl