




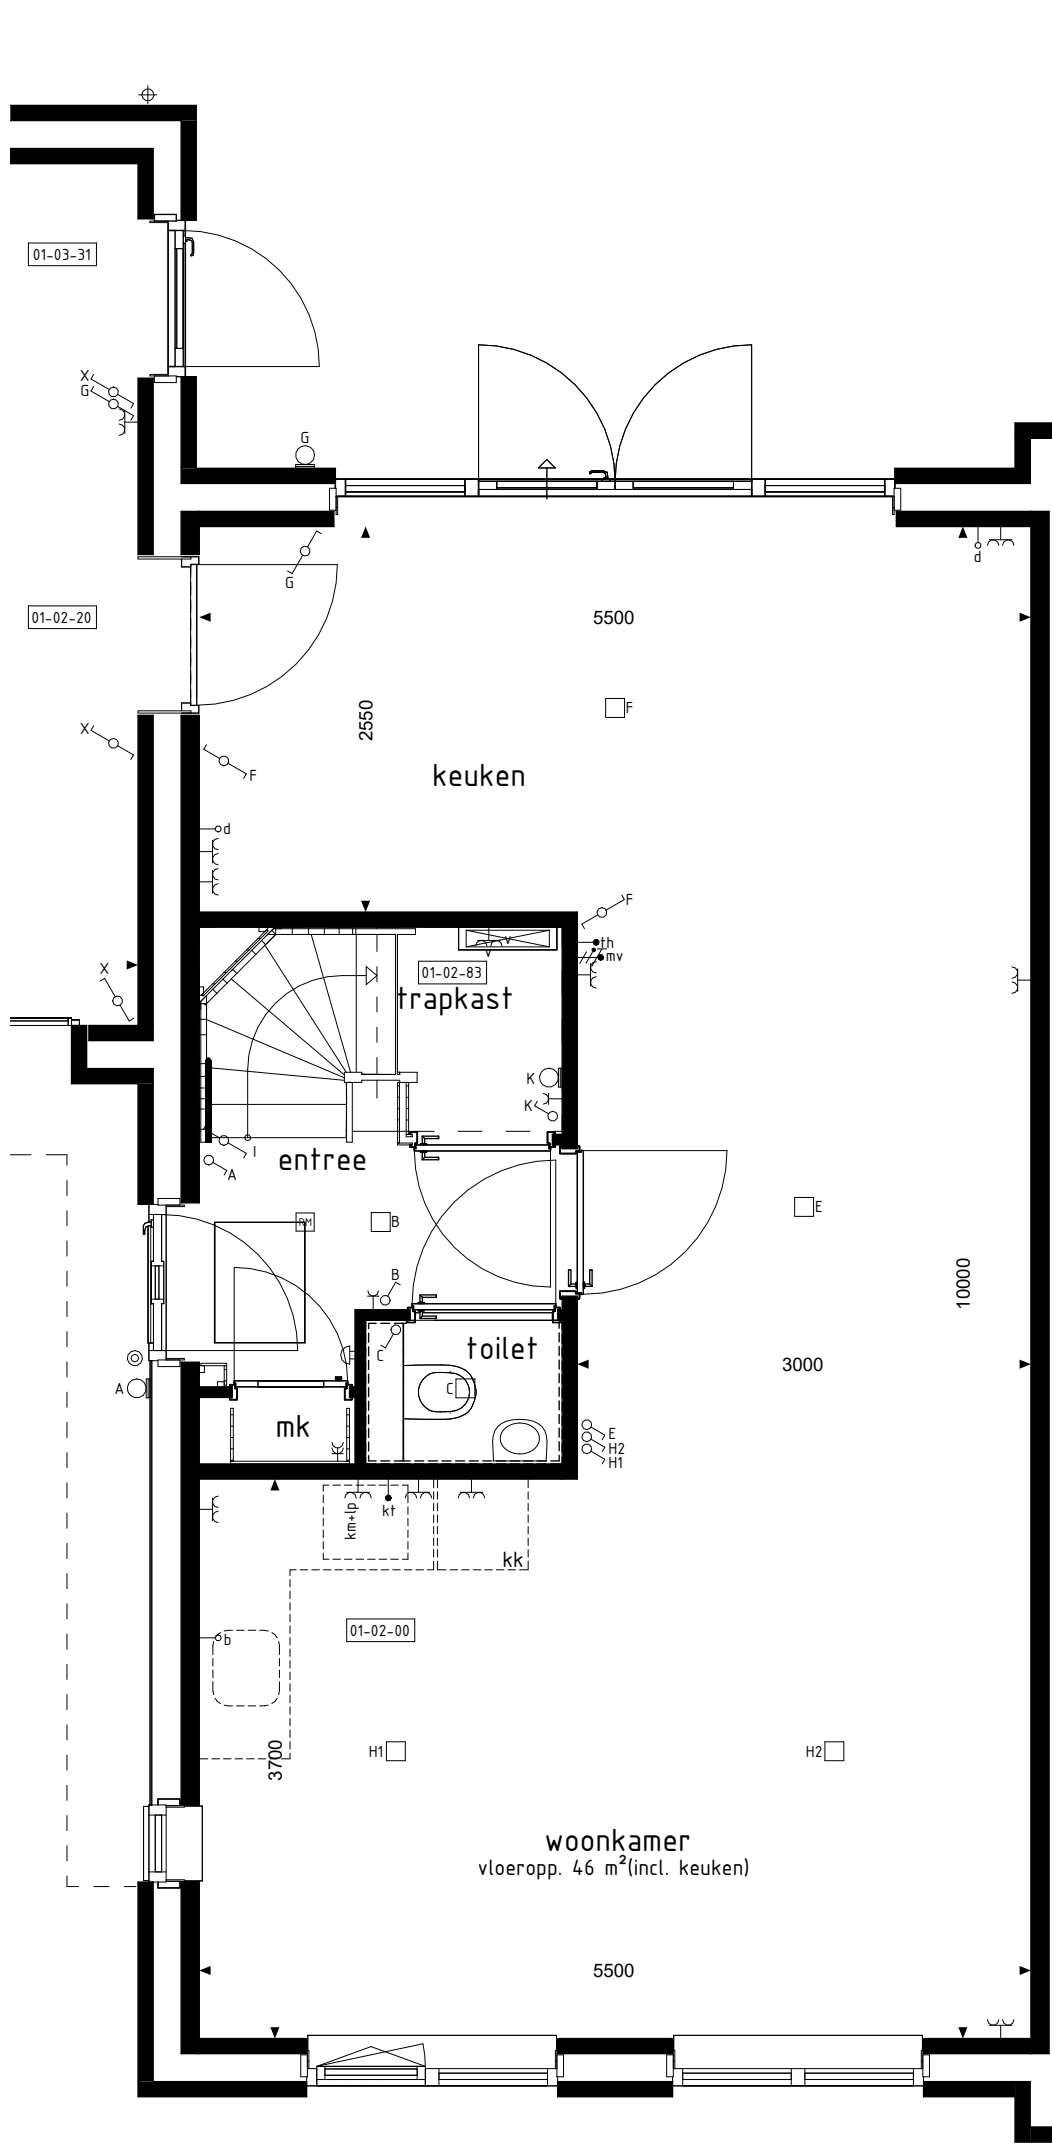

BEGANE GROND

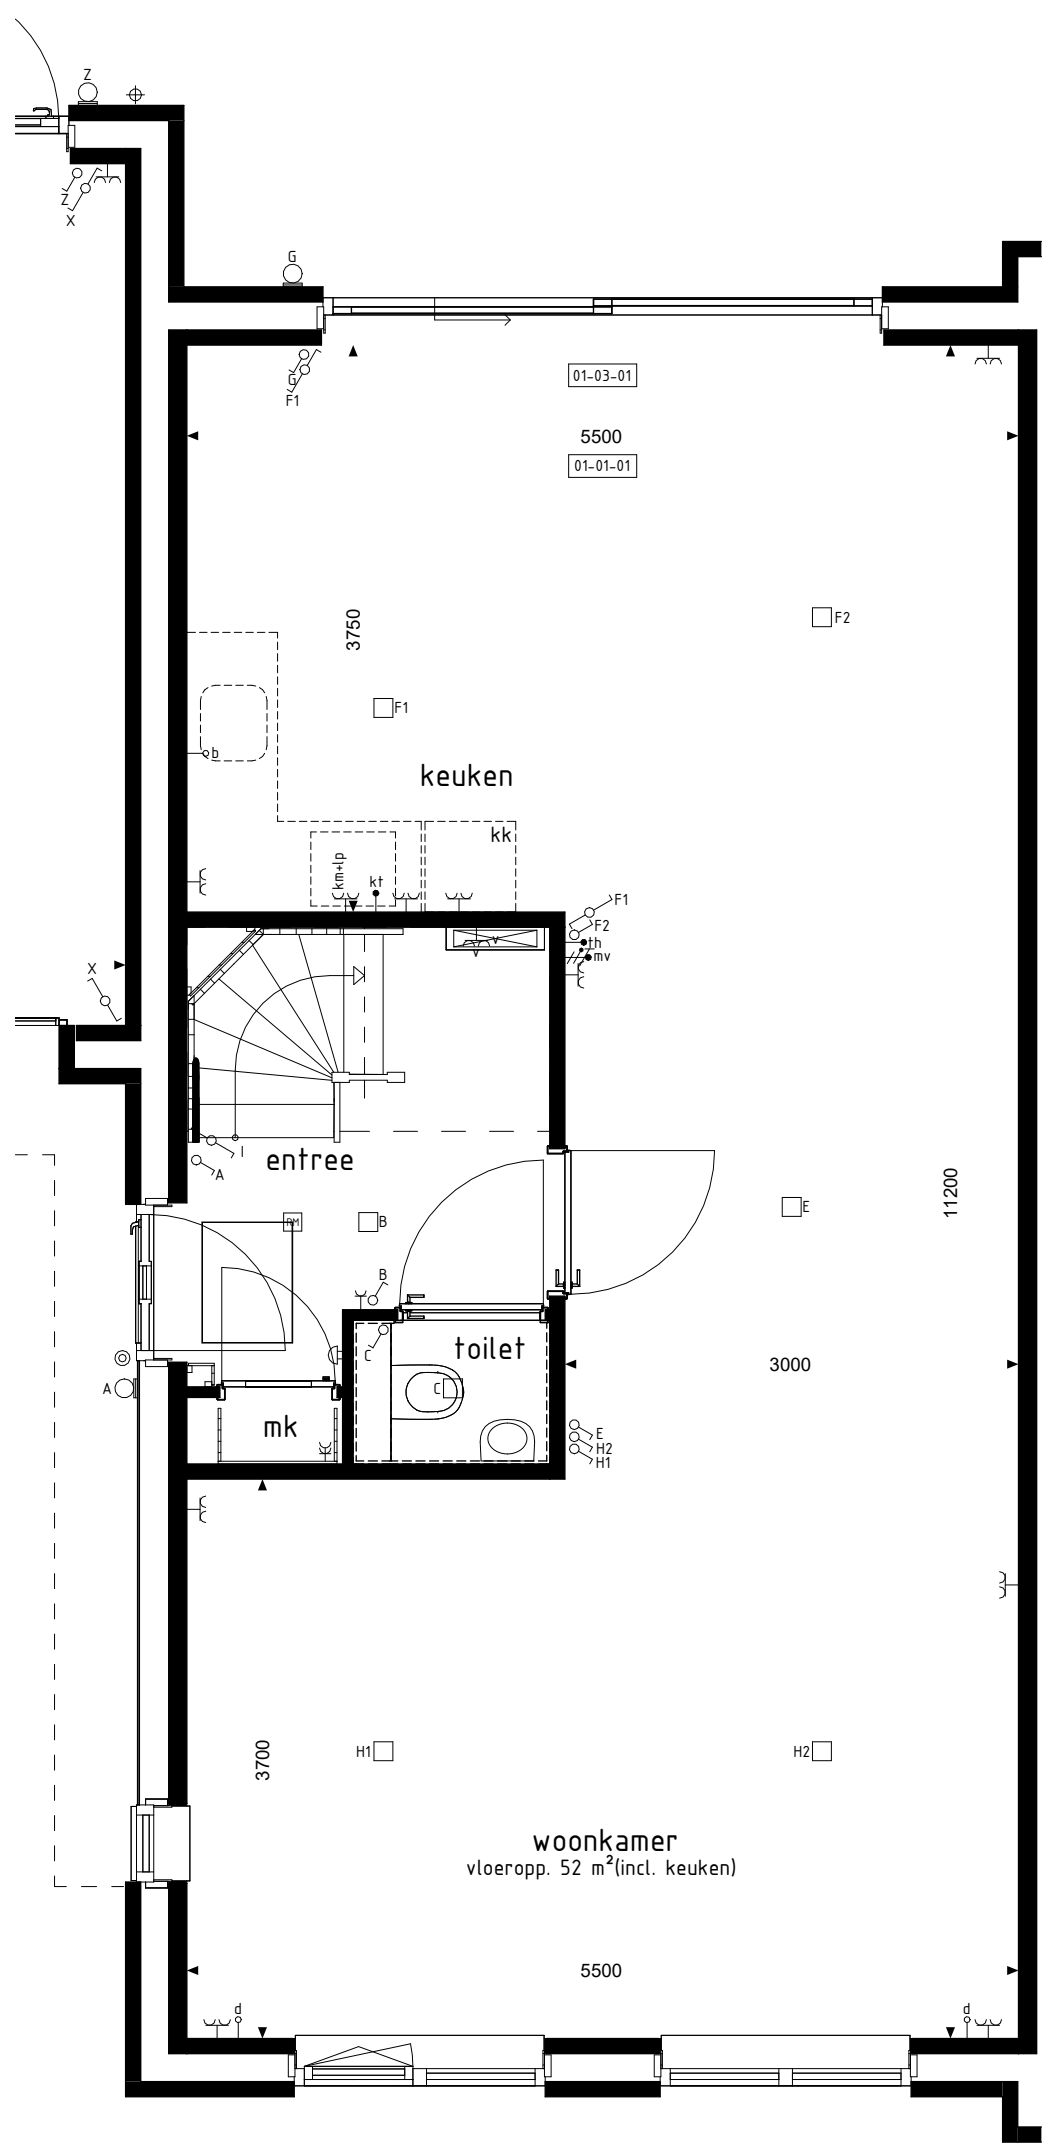


BEGANE GROND

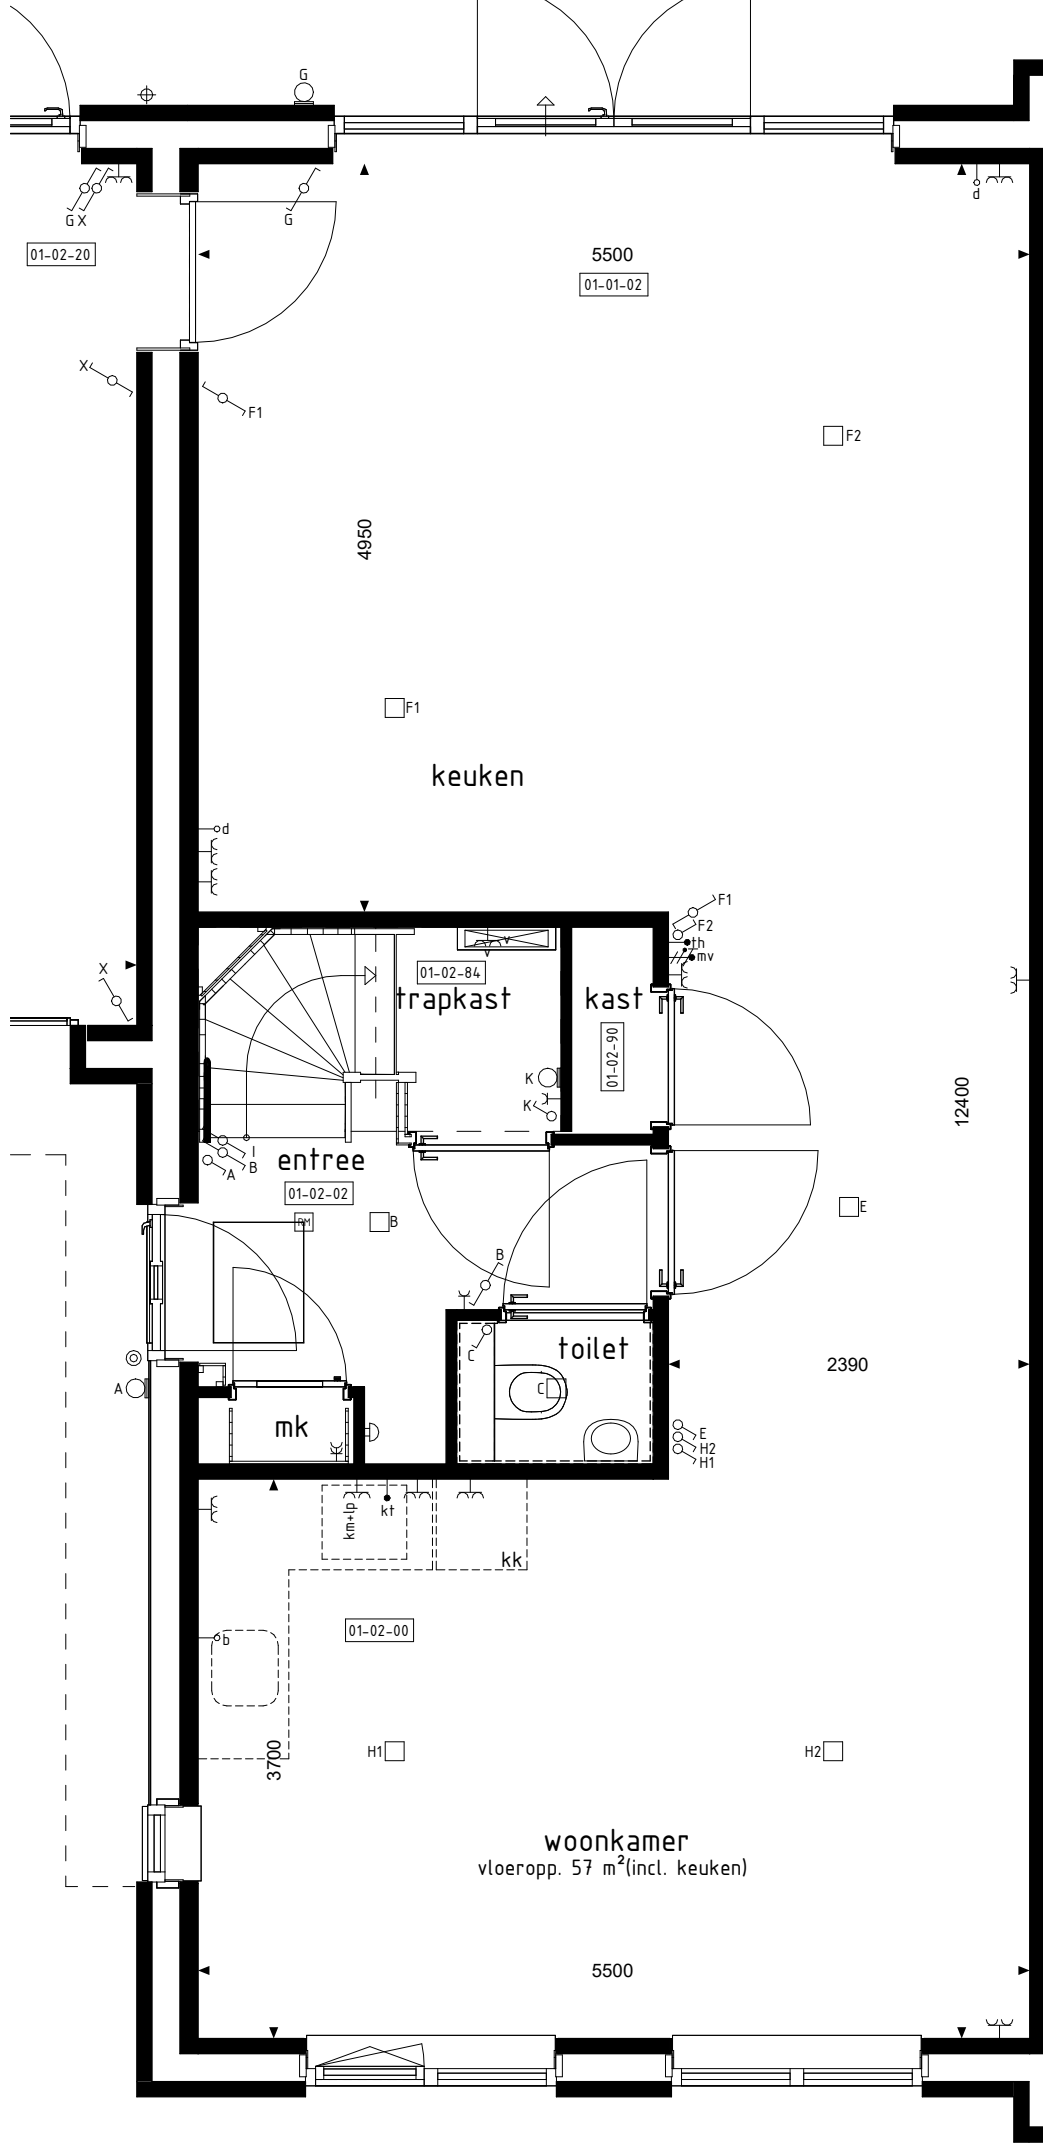

BEGANE GROND




VOORGEVEL

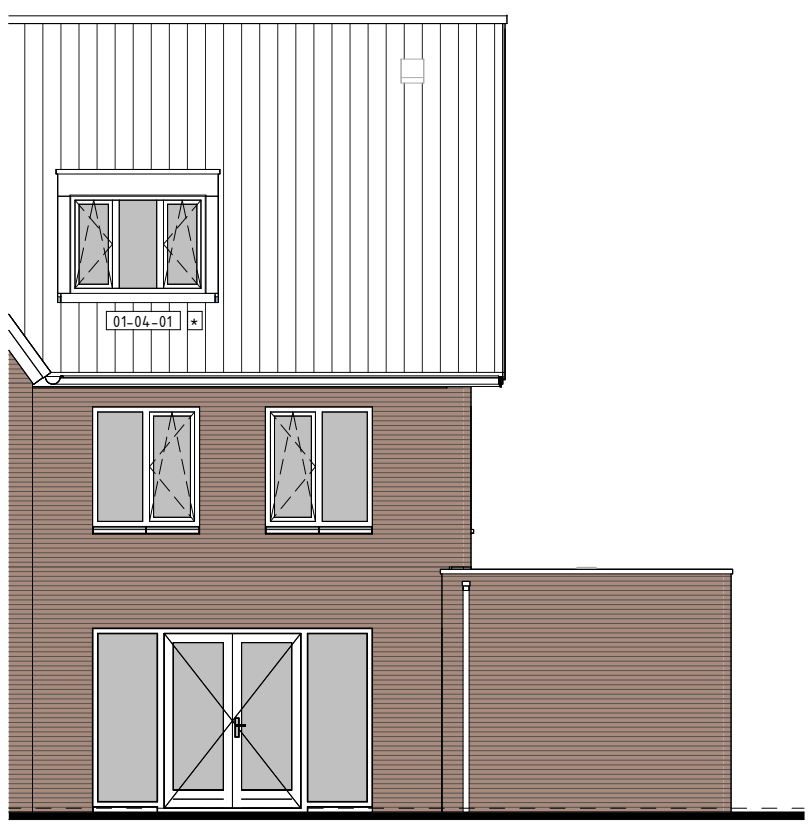


ACHTERGEVEL




ACHTERGEVEL

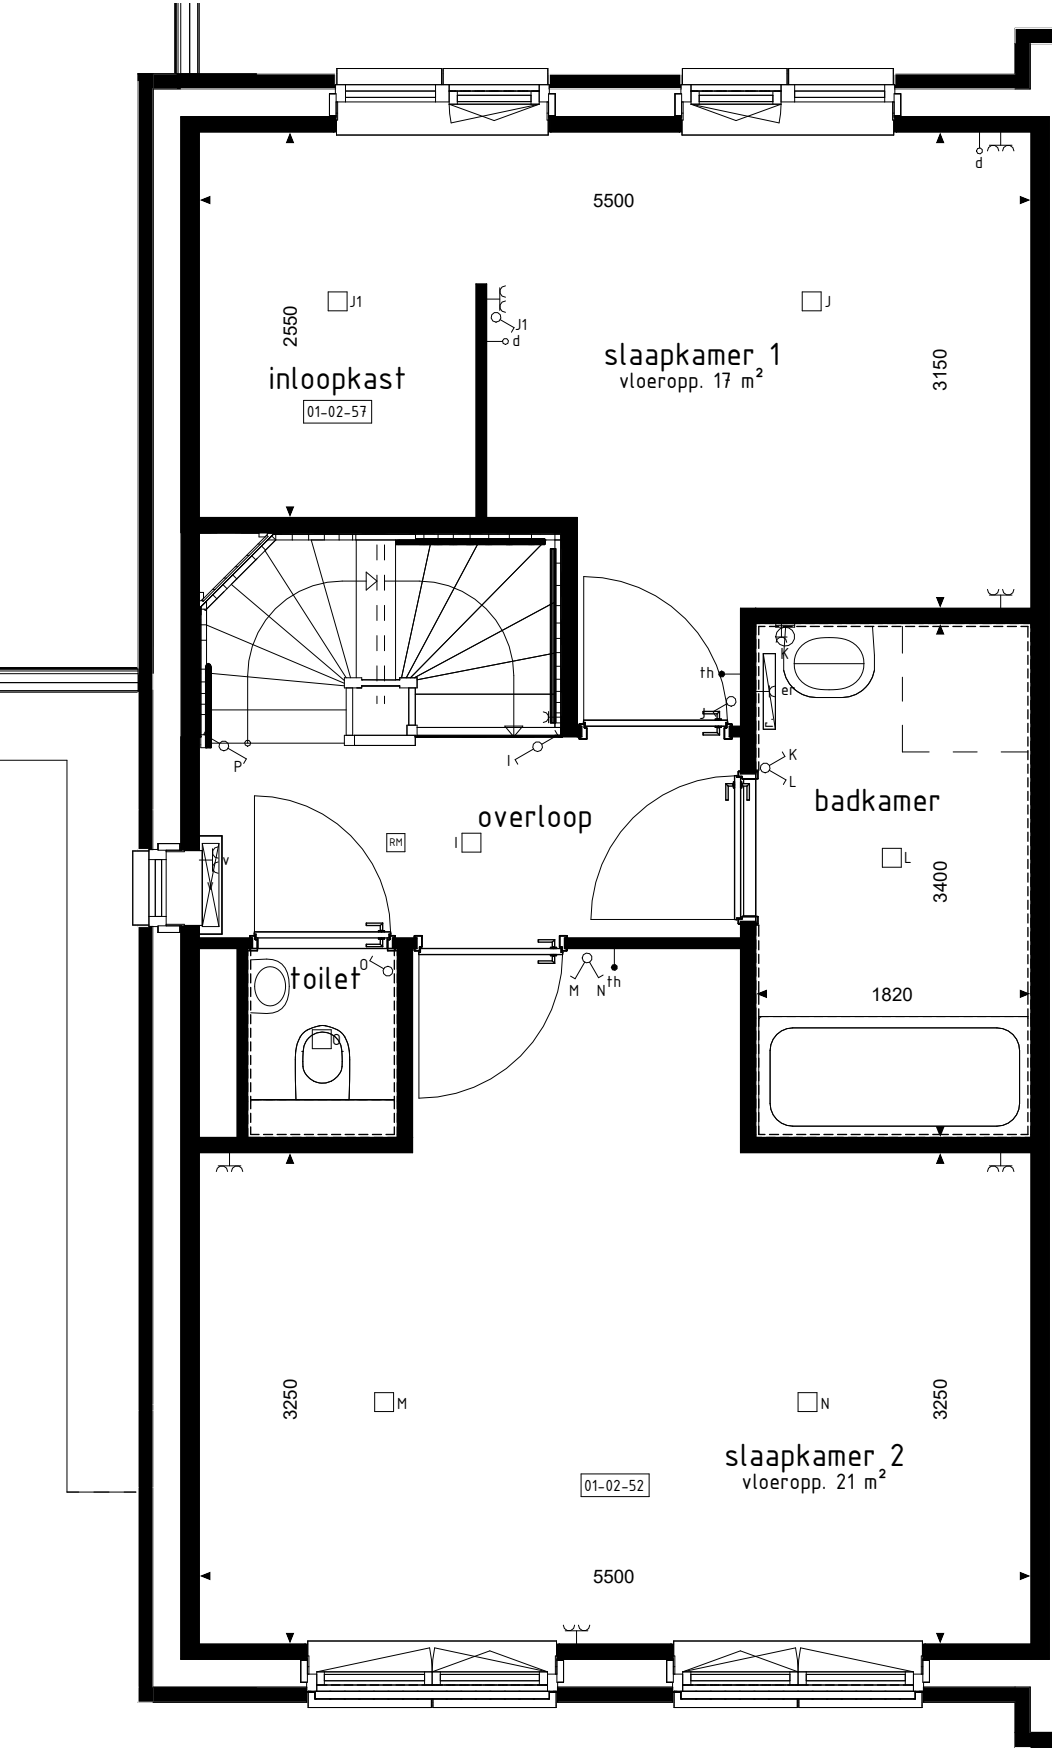


1e VERDIEPING

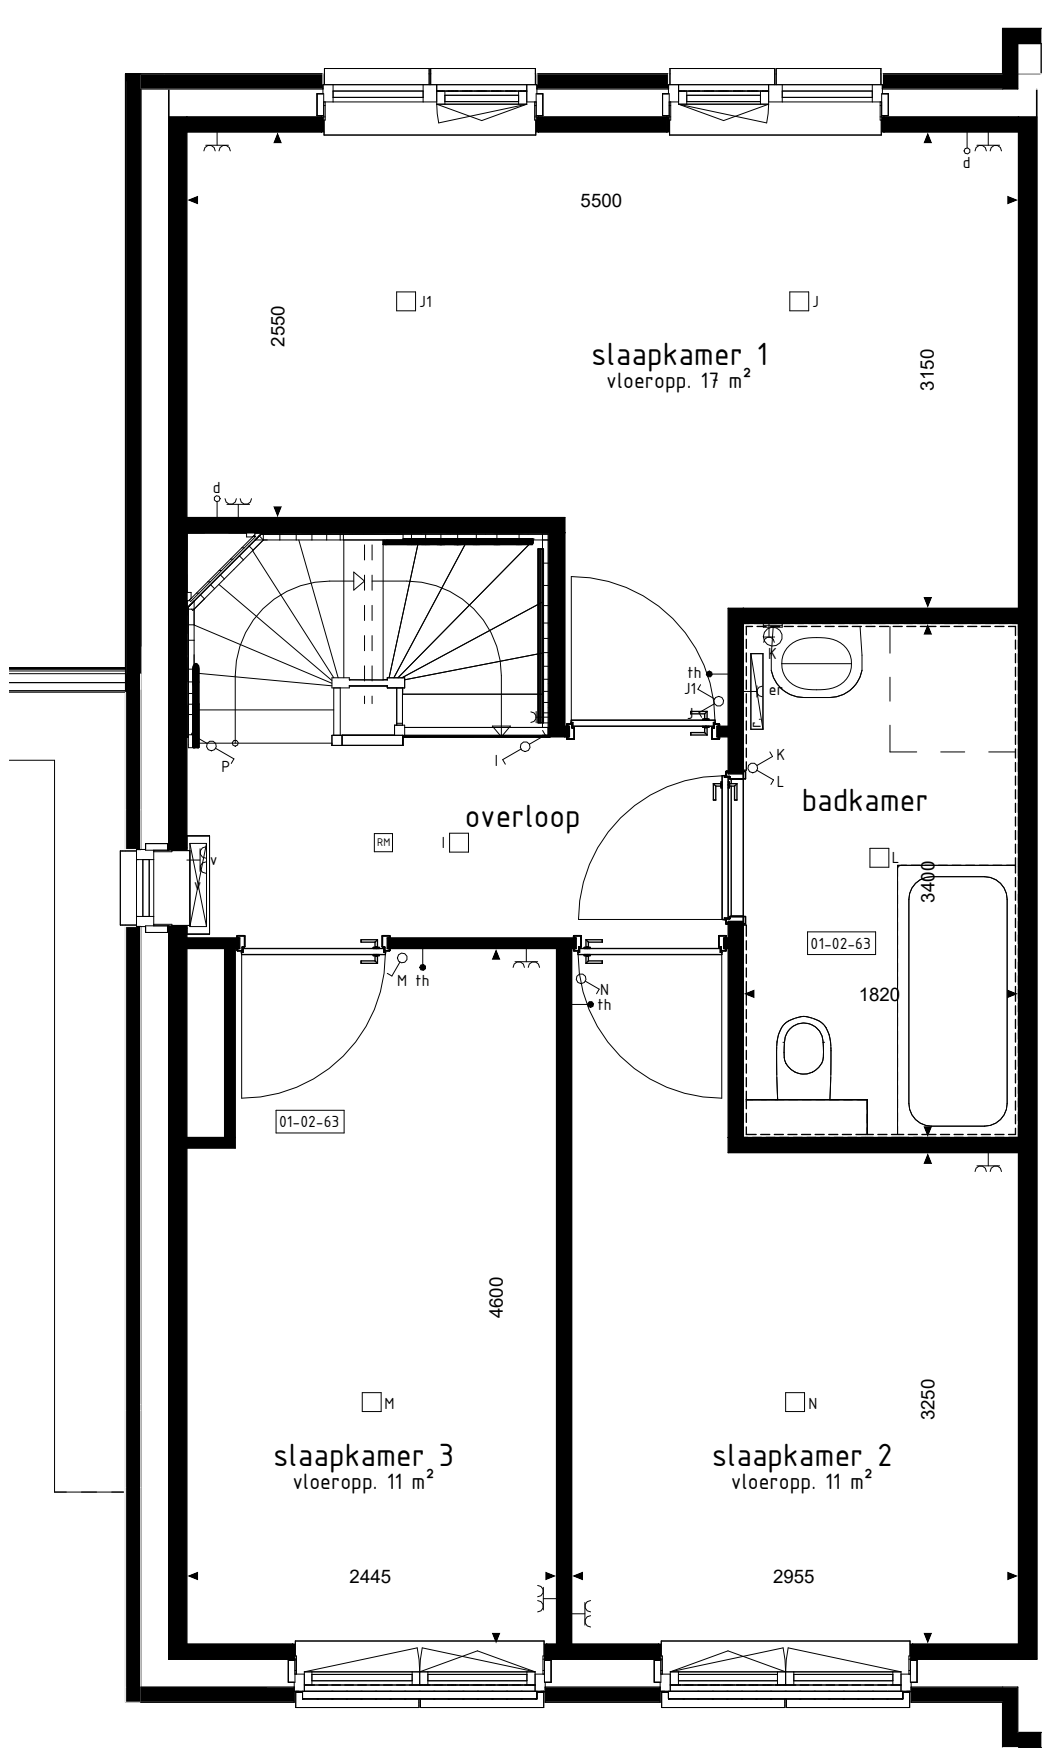


1e VERDIEPING

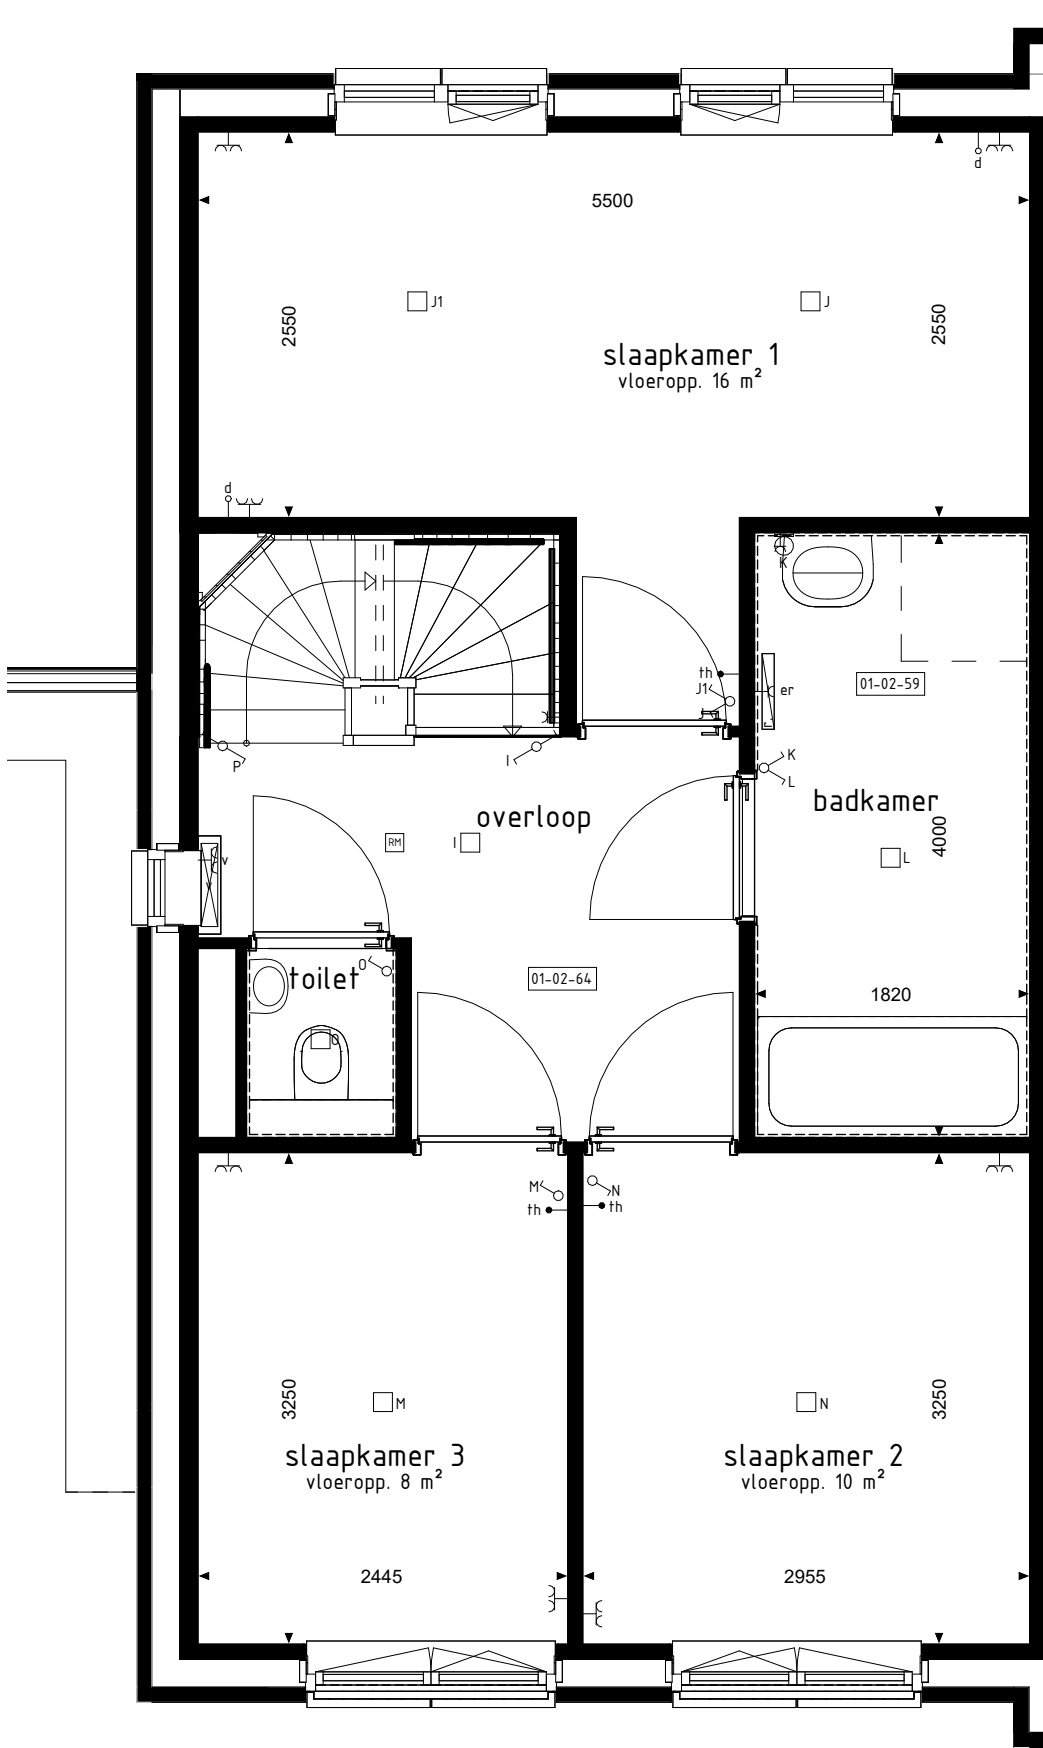


1e VERDIEPING

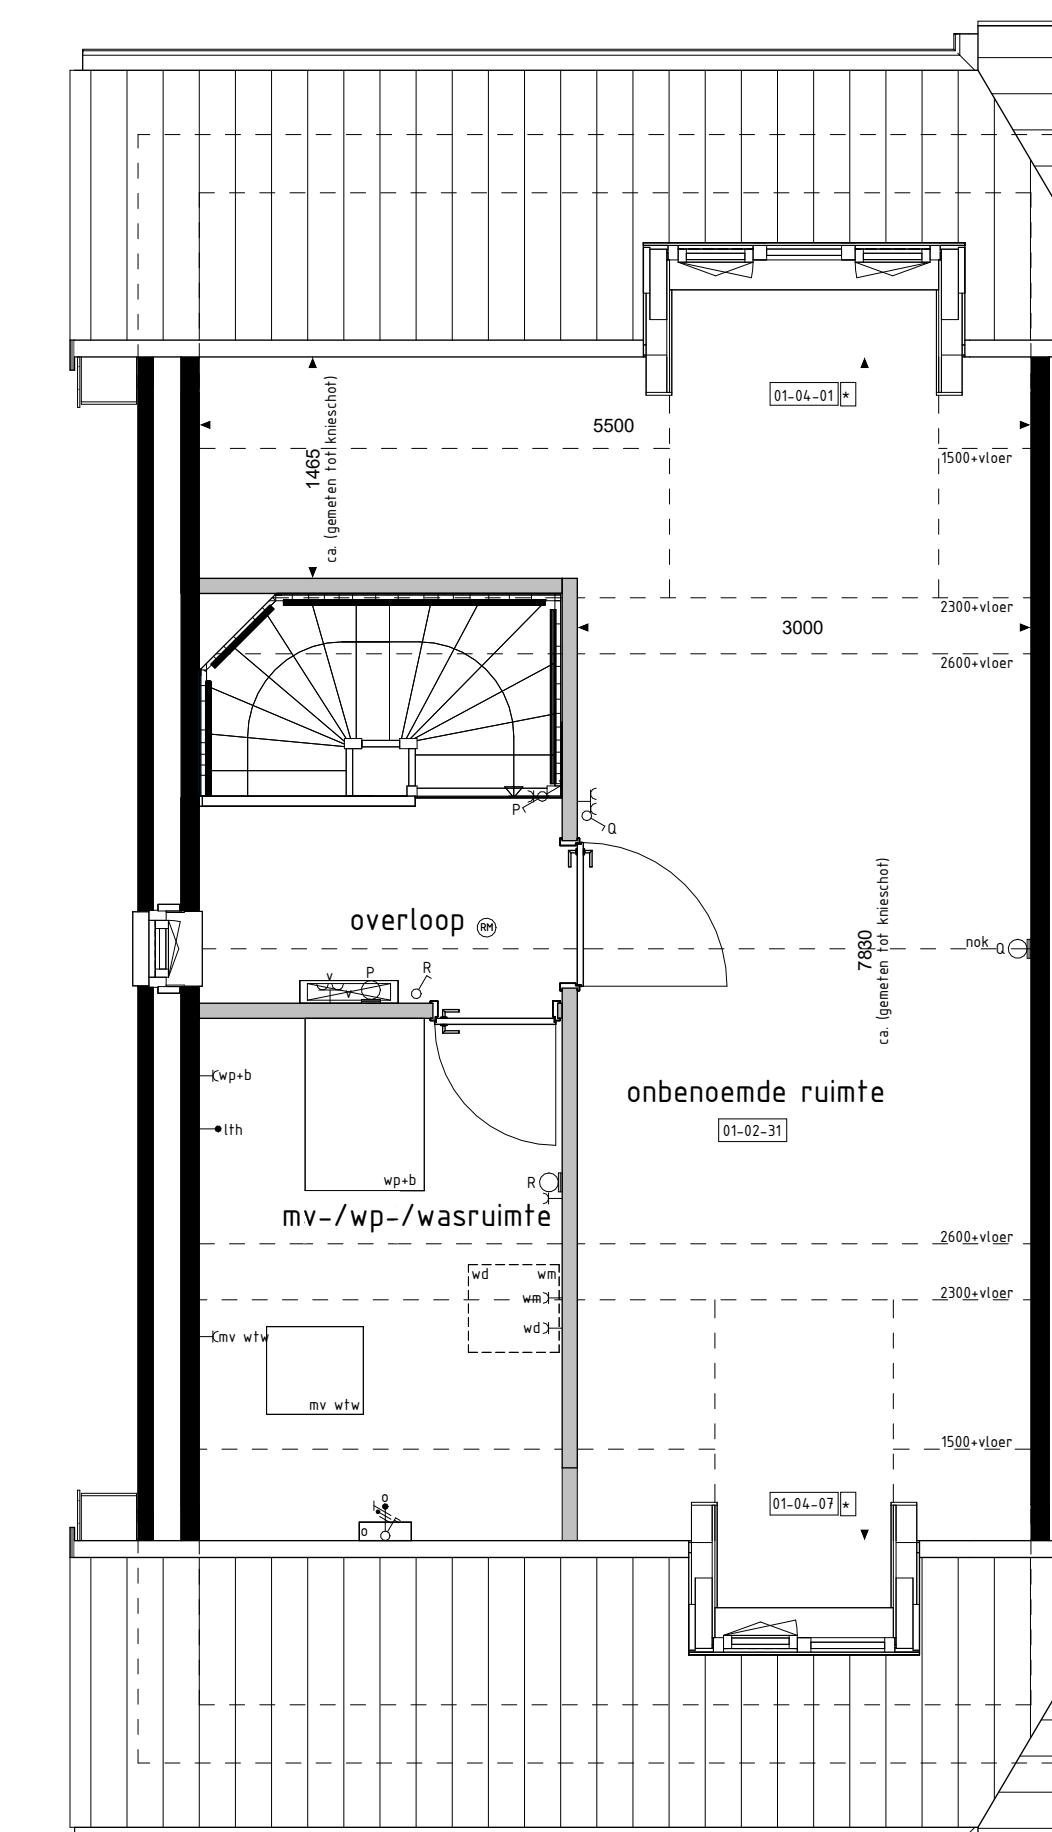


2e VERDIEPING

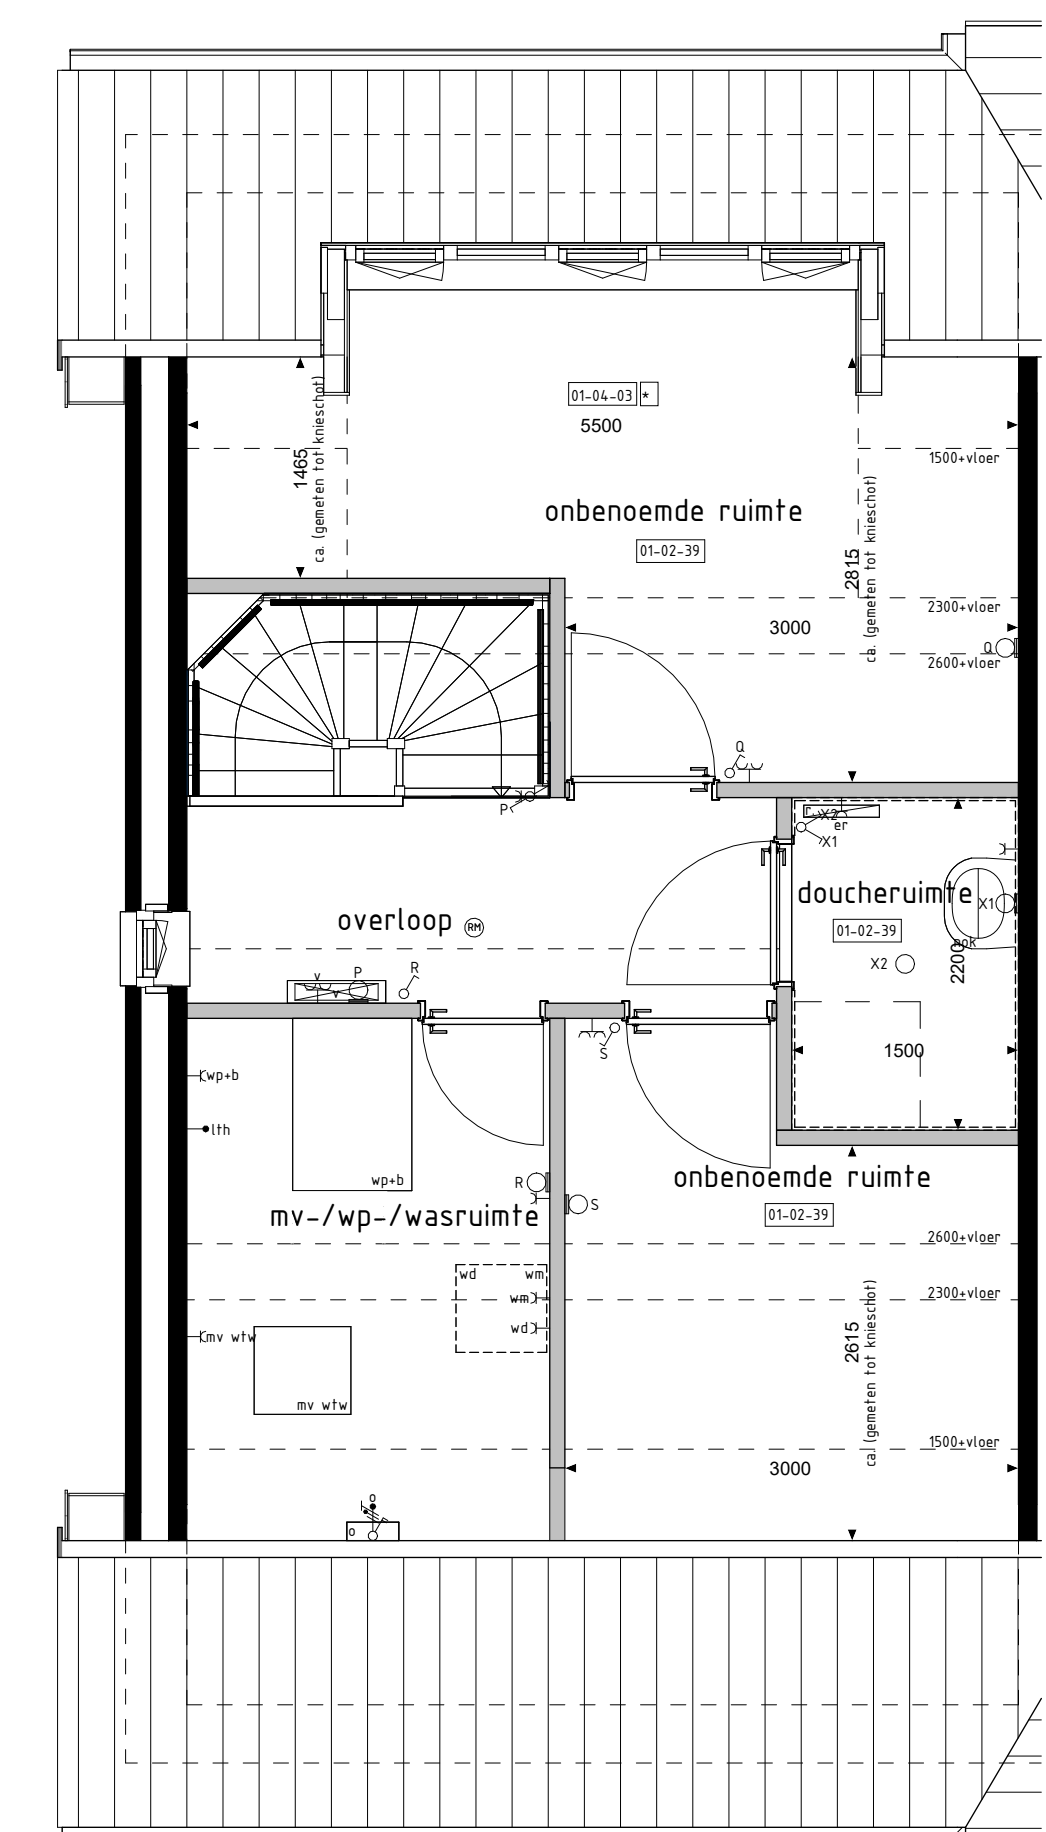

2e VERDIEPING

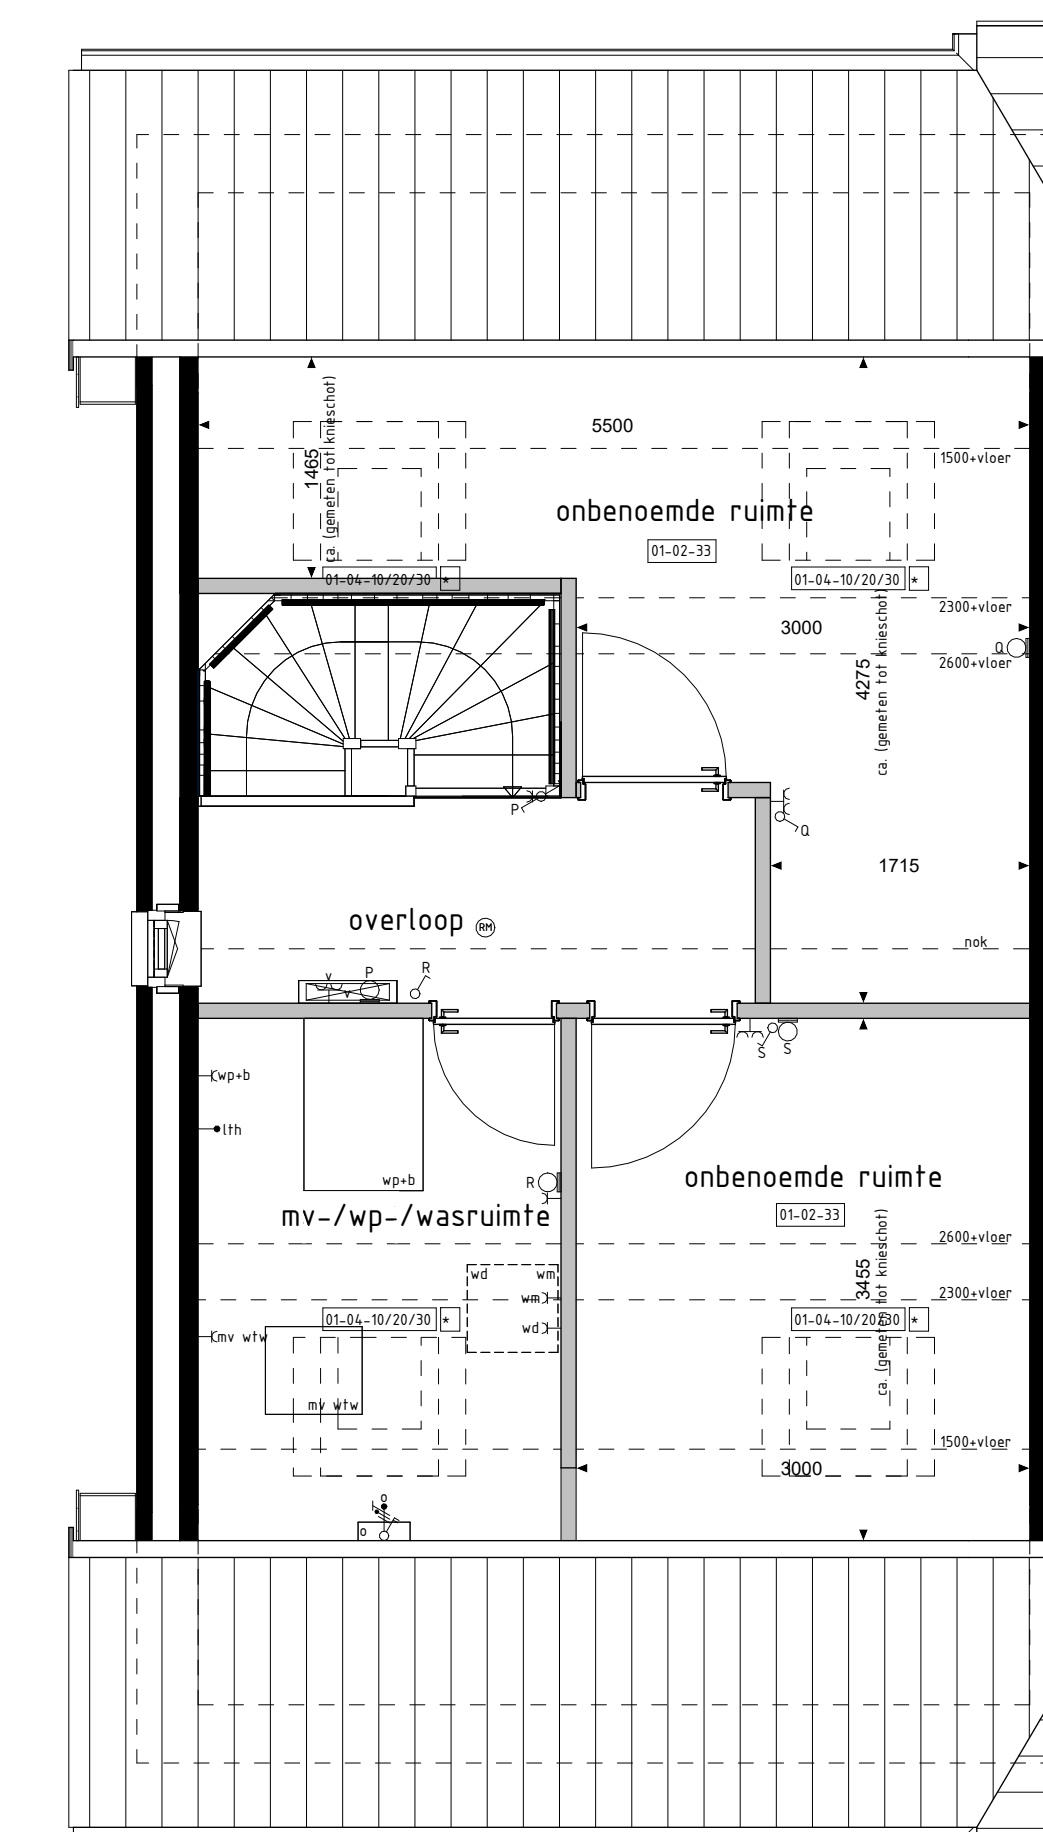

2e VERDIEPING

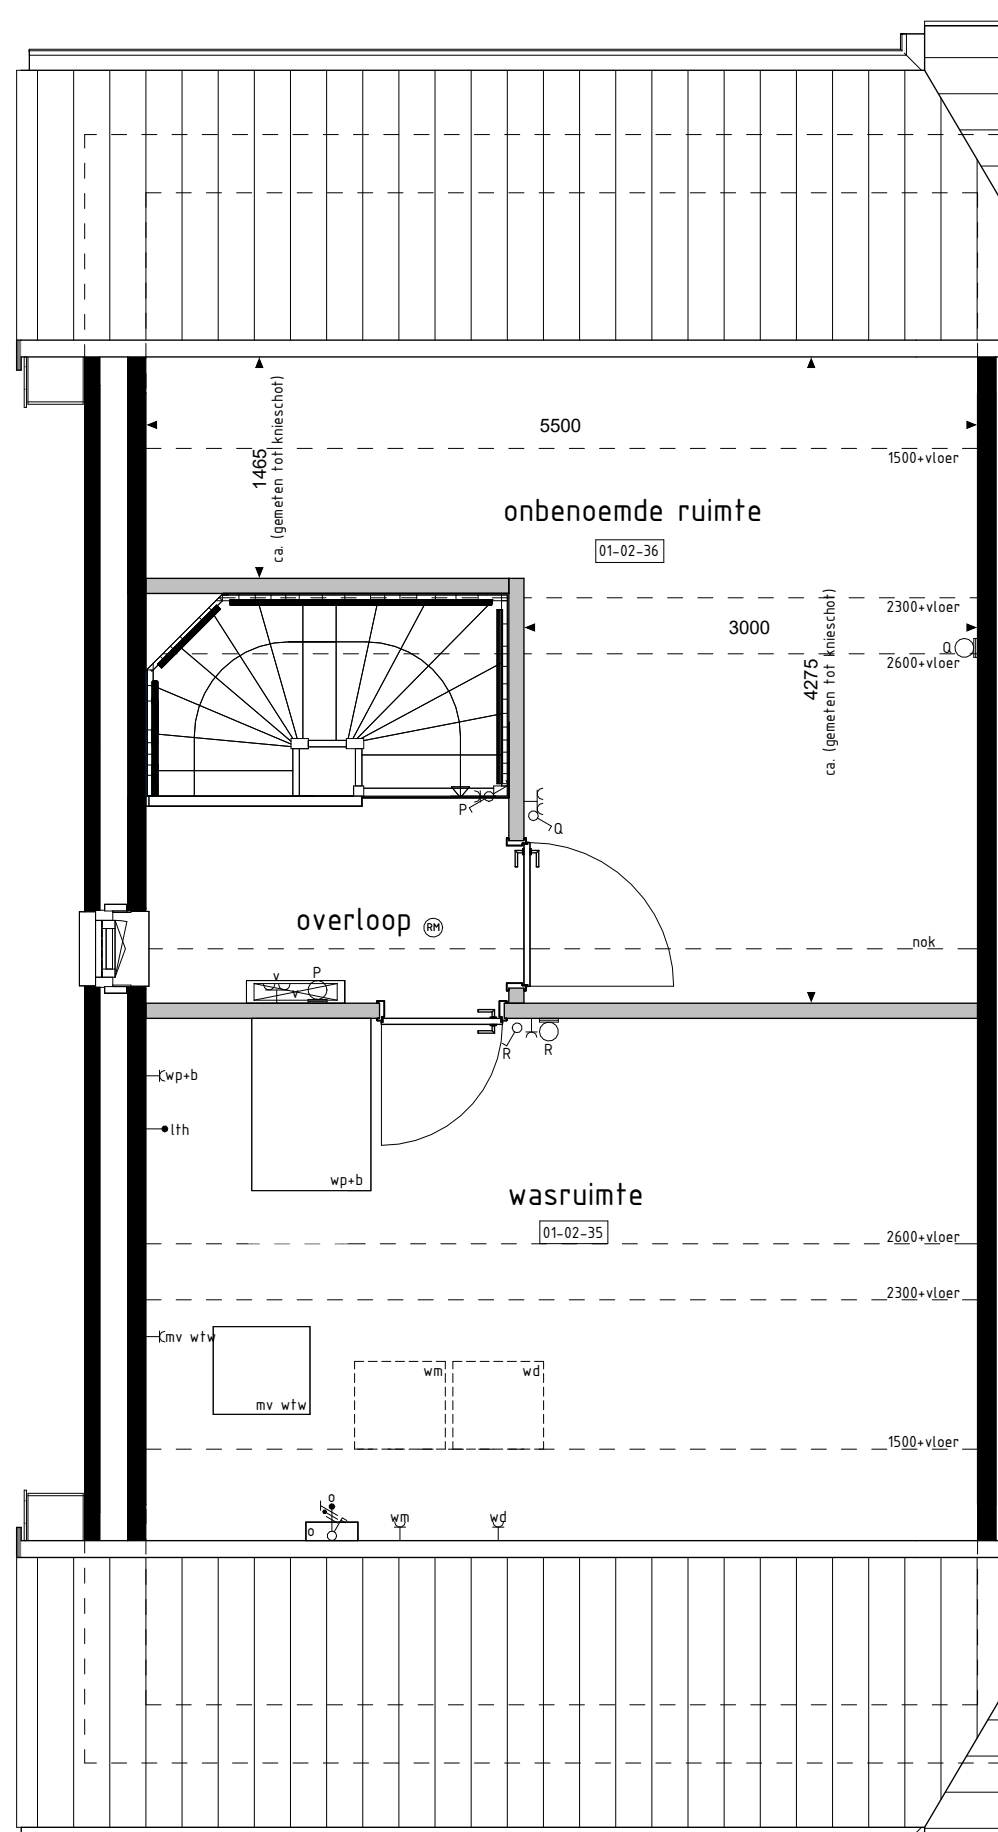

2e VERDIEPING

De op deze tekening getoonde woning, inclusief opties, kan een geprojecteerde versie van uw woning betreffen.

Alle opties worden getoond a.d.v. de gevels en plattegronden van bouw. 44. De opties zijn echter ook van toepassing voor de eventuele bouwnummers met eventuele afwijkende gevel en/of plattegronden.

RENVOL OPTIES

- 01-01-01 Uitbreiding 100mm aan achterzijde woning.
- 01-01-02 Uitbreiding 2400mm aan achterzijde woning.
- 01-02-00 Kasten in woonkamer.
- 01-02-02 Vergroten entree inclusief verschuiven toilet.
- 01-02-20 Deurkozijn tussen garage en woning (positie aan zijde achtergevel).
- 01-02-31 Onbenoemde ruimte op 2e verdieping.
- 01-02-33 Twee onbenoemde ruimten op de 2e verdieping.
- 01-02-35 Wasmachine op 2e verdieping.
- 01-02-36 Onbenoemde ruimte op 2e verdieping (alleen mogelijk i.c.m. optie 01-02-35).
- 01-02-39 Douchecabine inclusief regelwerk en sanitair en twee onbenoemde ruimten op 2e verdieping.
- 01-02-52 Samenvoegen slaapkamer 2+3.
- 01-02-53 Inloopkast in slaapkamer 1.
- 01-02-59 Vergrotten badkamer inclusief regelwerk, exclusief aansluiting sanitair.
- 01-02-63 Verplaatsen closet naar badkamer i.c.m. vergroten slaapkamer 3 en vervallen van aparte toiletterruimte op de 1e verdieping (inclusief vervallen regelwerk, exclusief aansluiting sanitair).
- 01-02-64 Vergrotten van overloop (alleen mogelijk i.c.m. optie 01-02-43).
- 01-02-83 Trapkast zonder vergroten entree en toegang vanuit entree.
- 01-02-84 Trapkast 6 i.c.m. optie 01-02-02).
- 01-02-90 Vaste kast laten mogelijk i.c.m. optie 01-02-02).
- 01-03-01 Schuifpui in achtergevel i.p.v. basis kozijn.
- 01-03-31 Deurkozijn garage achtergevel verplaatsen naar zijgevel (alleen mogelijk i.c.m. optie 01-03-01 en 01-01-02).
- 01-04-01 Dakkapel in achtergevel (breedte ca. 300mm).
- 01-04-03 Dakkapel in achtergevel (breedte ca. 340mm).
- 01-04-07 Dakkapel in voorgevel (breedte ca. 1200mm).
- 01-04-10 Dakvenster (br.ah. ca. 180x180mm).
- 01-04-20 Dakvenster (br.ah. ca. 180x180mm).
- 01-04-30 Dakvenster (br.ah. ca. 550x780mm).

• Omdat we alle, eventueel mogelijke, opties willen laten zien, worden op deze tekening geen PV panelen getoond. De op het hellend dakvlak getoonde opties zijn echter alleen mogelijk indien er elders voldoende dakvlak overblijft om de in basis voorgestelde PV panelen te plaatsen. Het verplaatsen van PV panelen kan invloed hebben op het rendement van de PV panelen.

01-01-01 01-01-02 01-01-03 01-01-99 01-02-00 01-02-01 01-02-02 