




LINKER ZIJGEVEL



RECHTER ZIJGEVEL

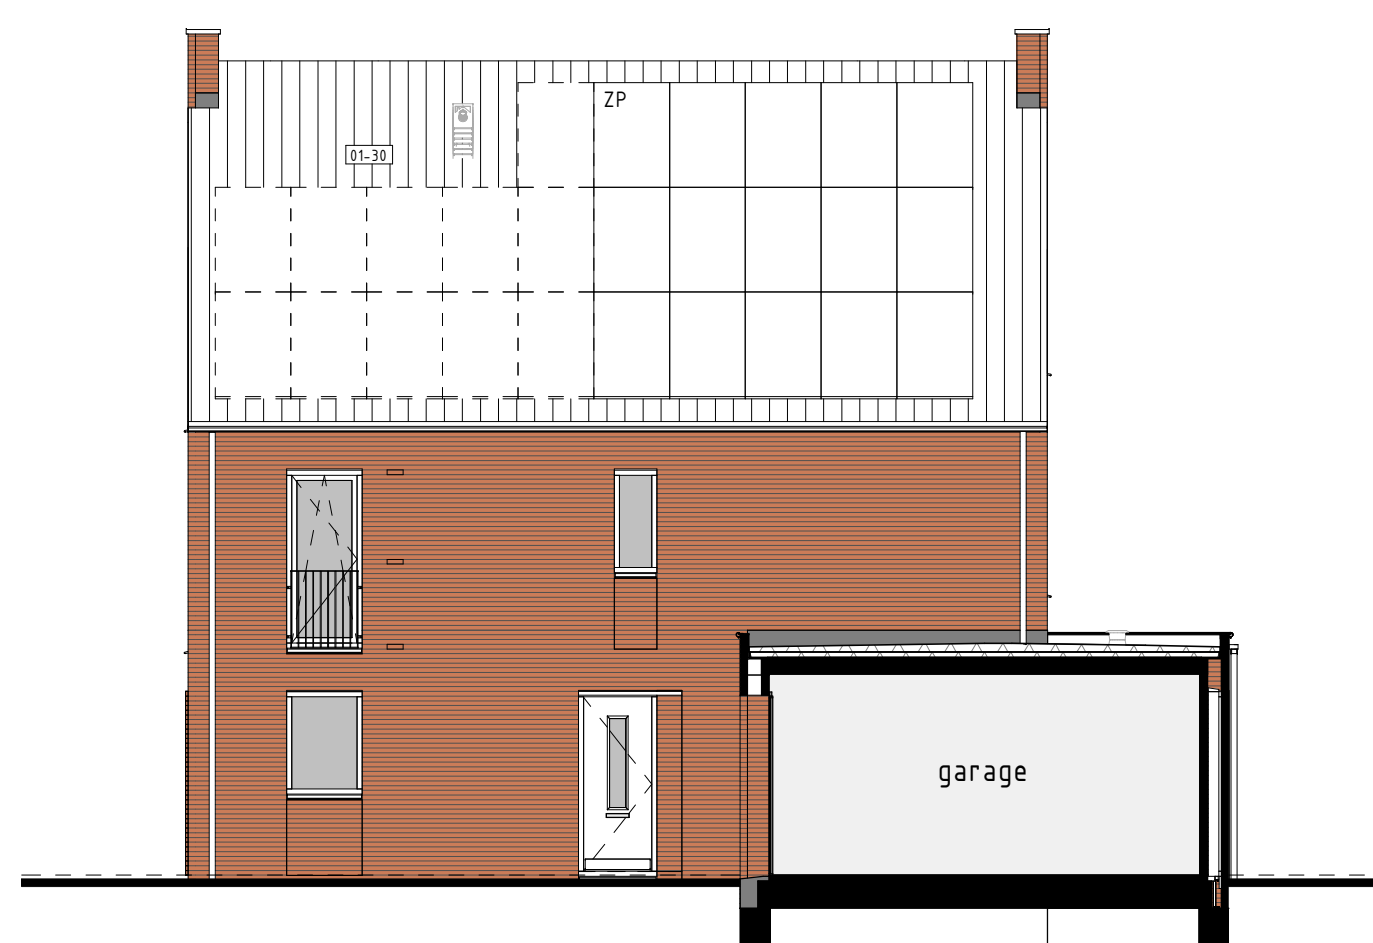


VOORGEVEL




LINKED ZUGLEVEL




RECHTER ZIJGEVEL

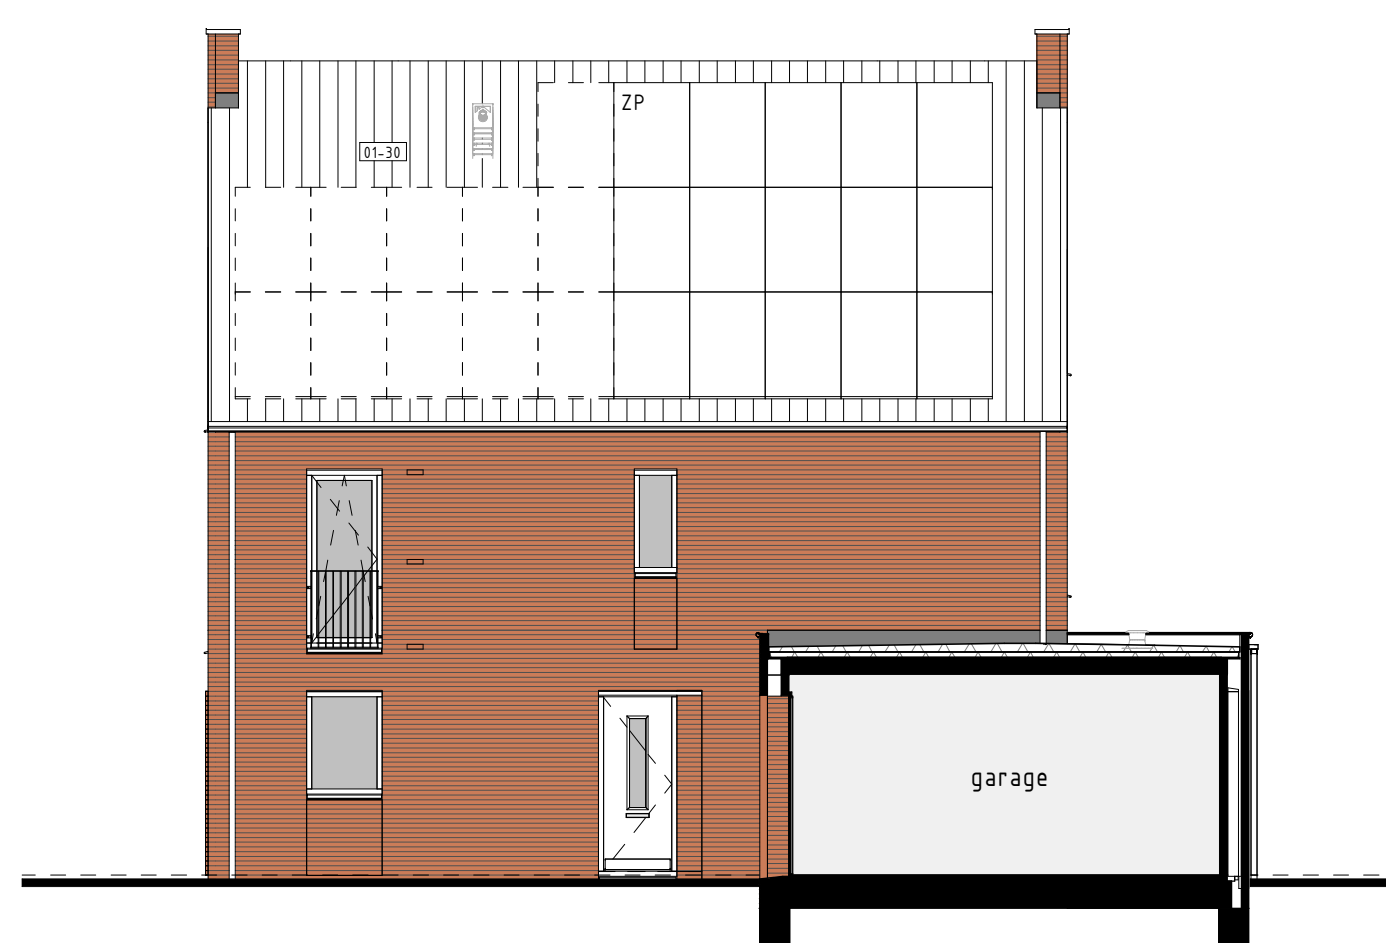


## ACHTERGEVEL

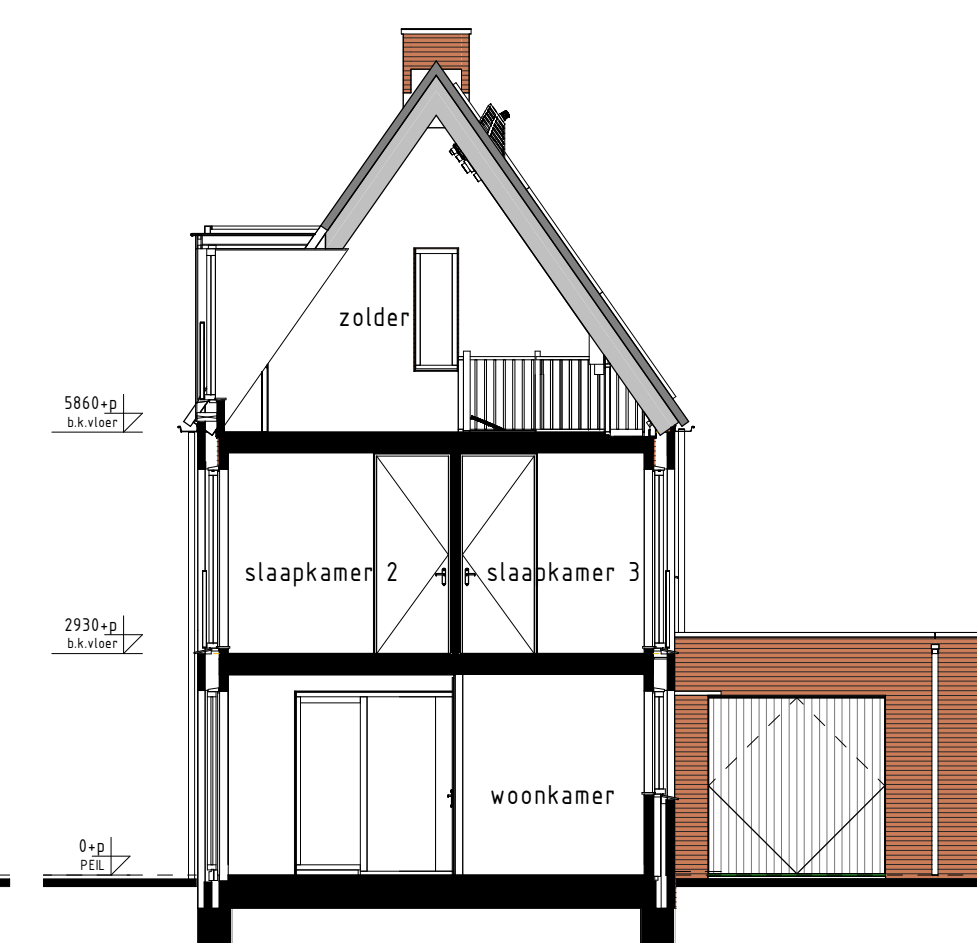


DOORSNEDE S1-S1

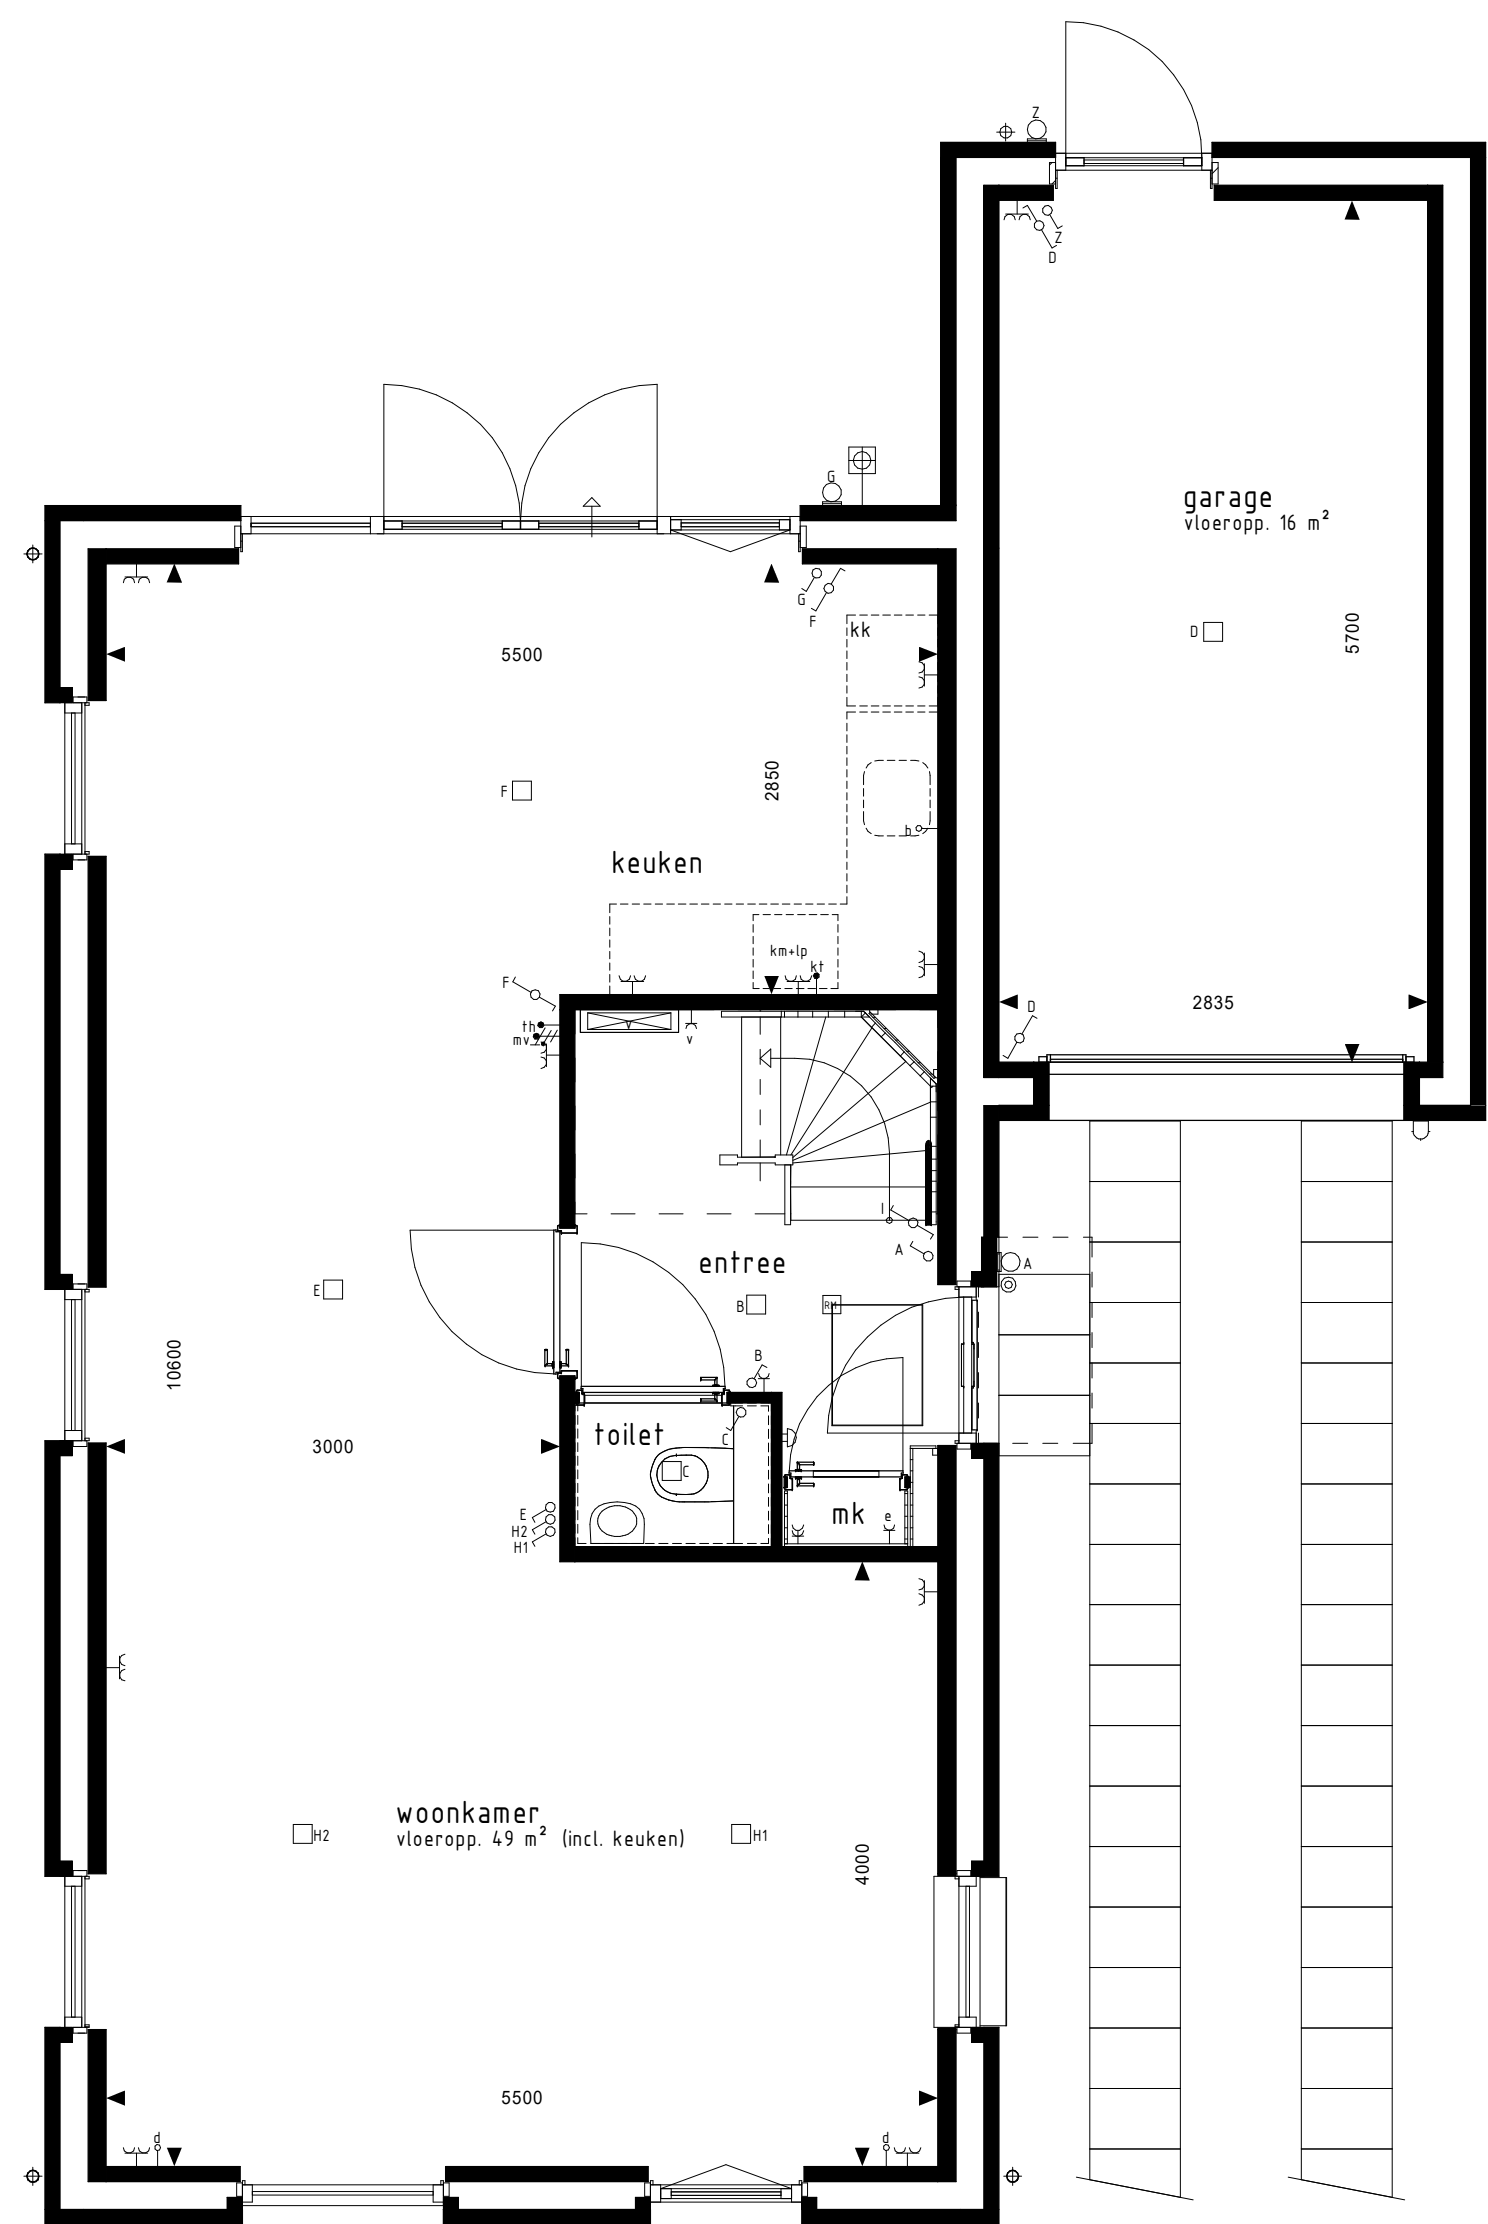


```
type S1sp
bwnr get.:431
```

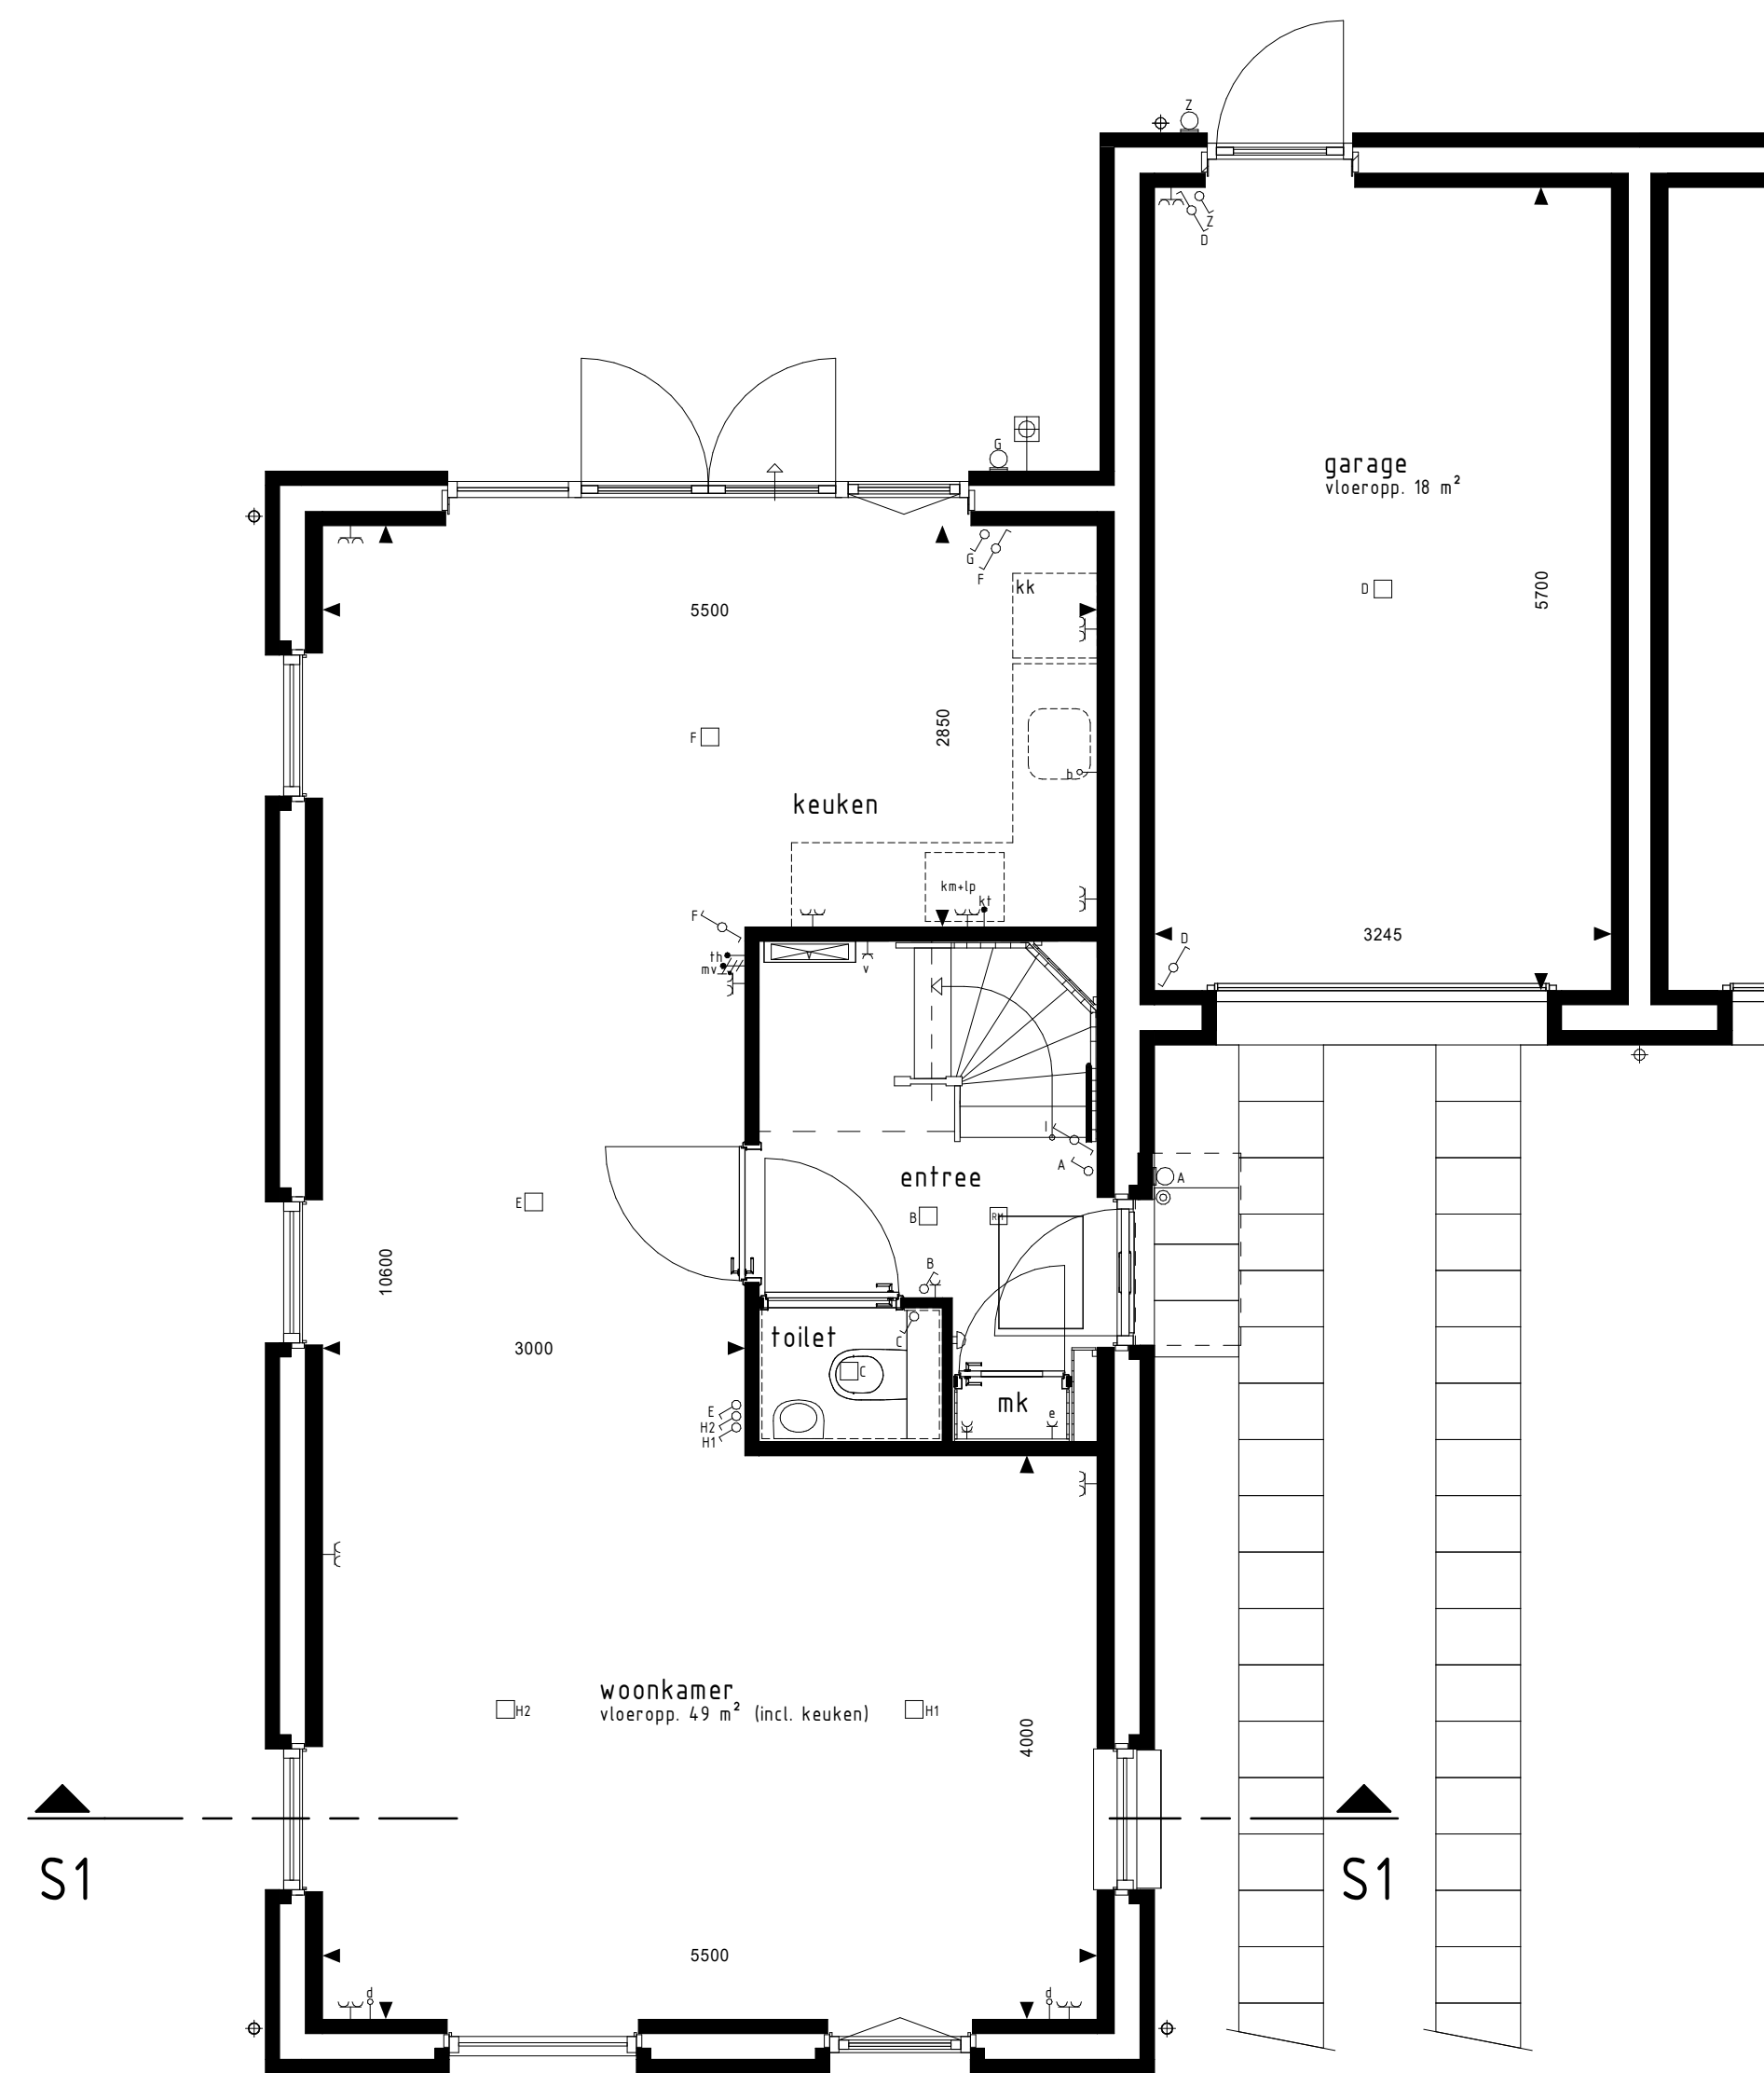


```
type S1sp
bwnr get:432
```

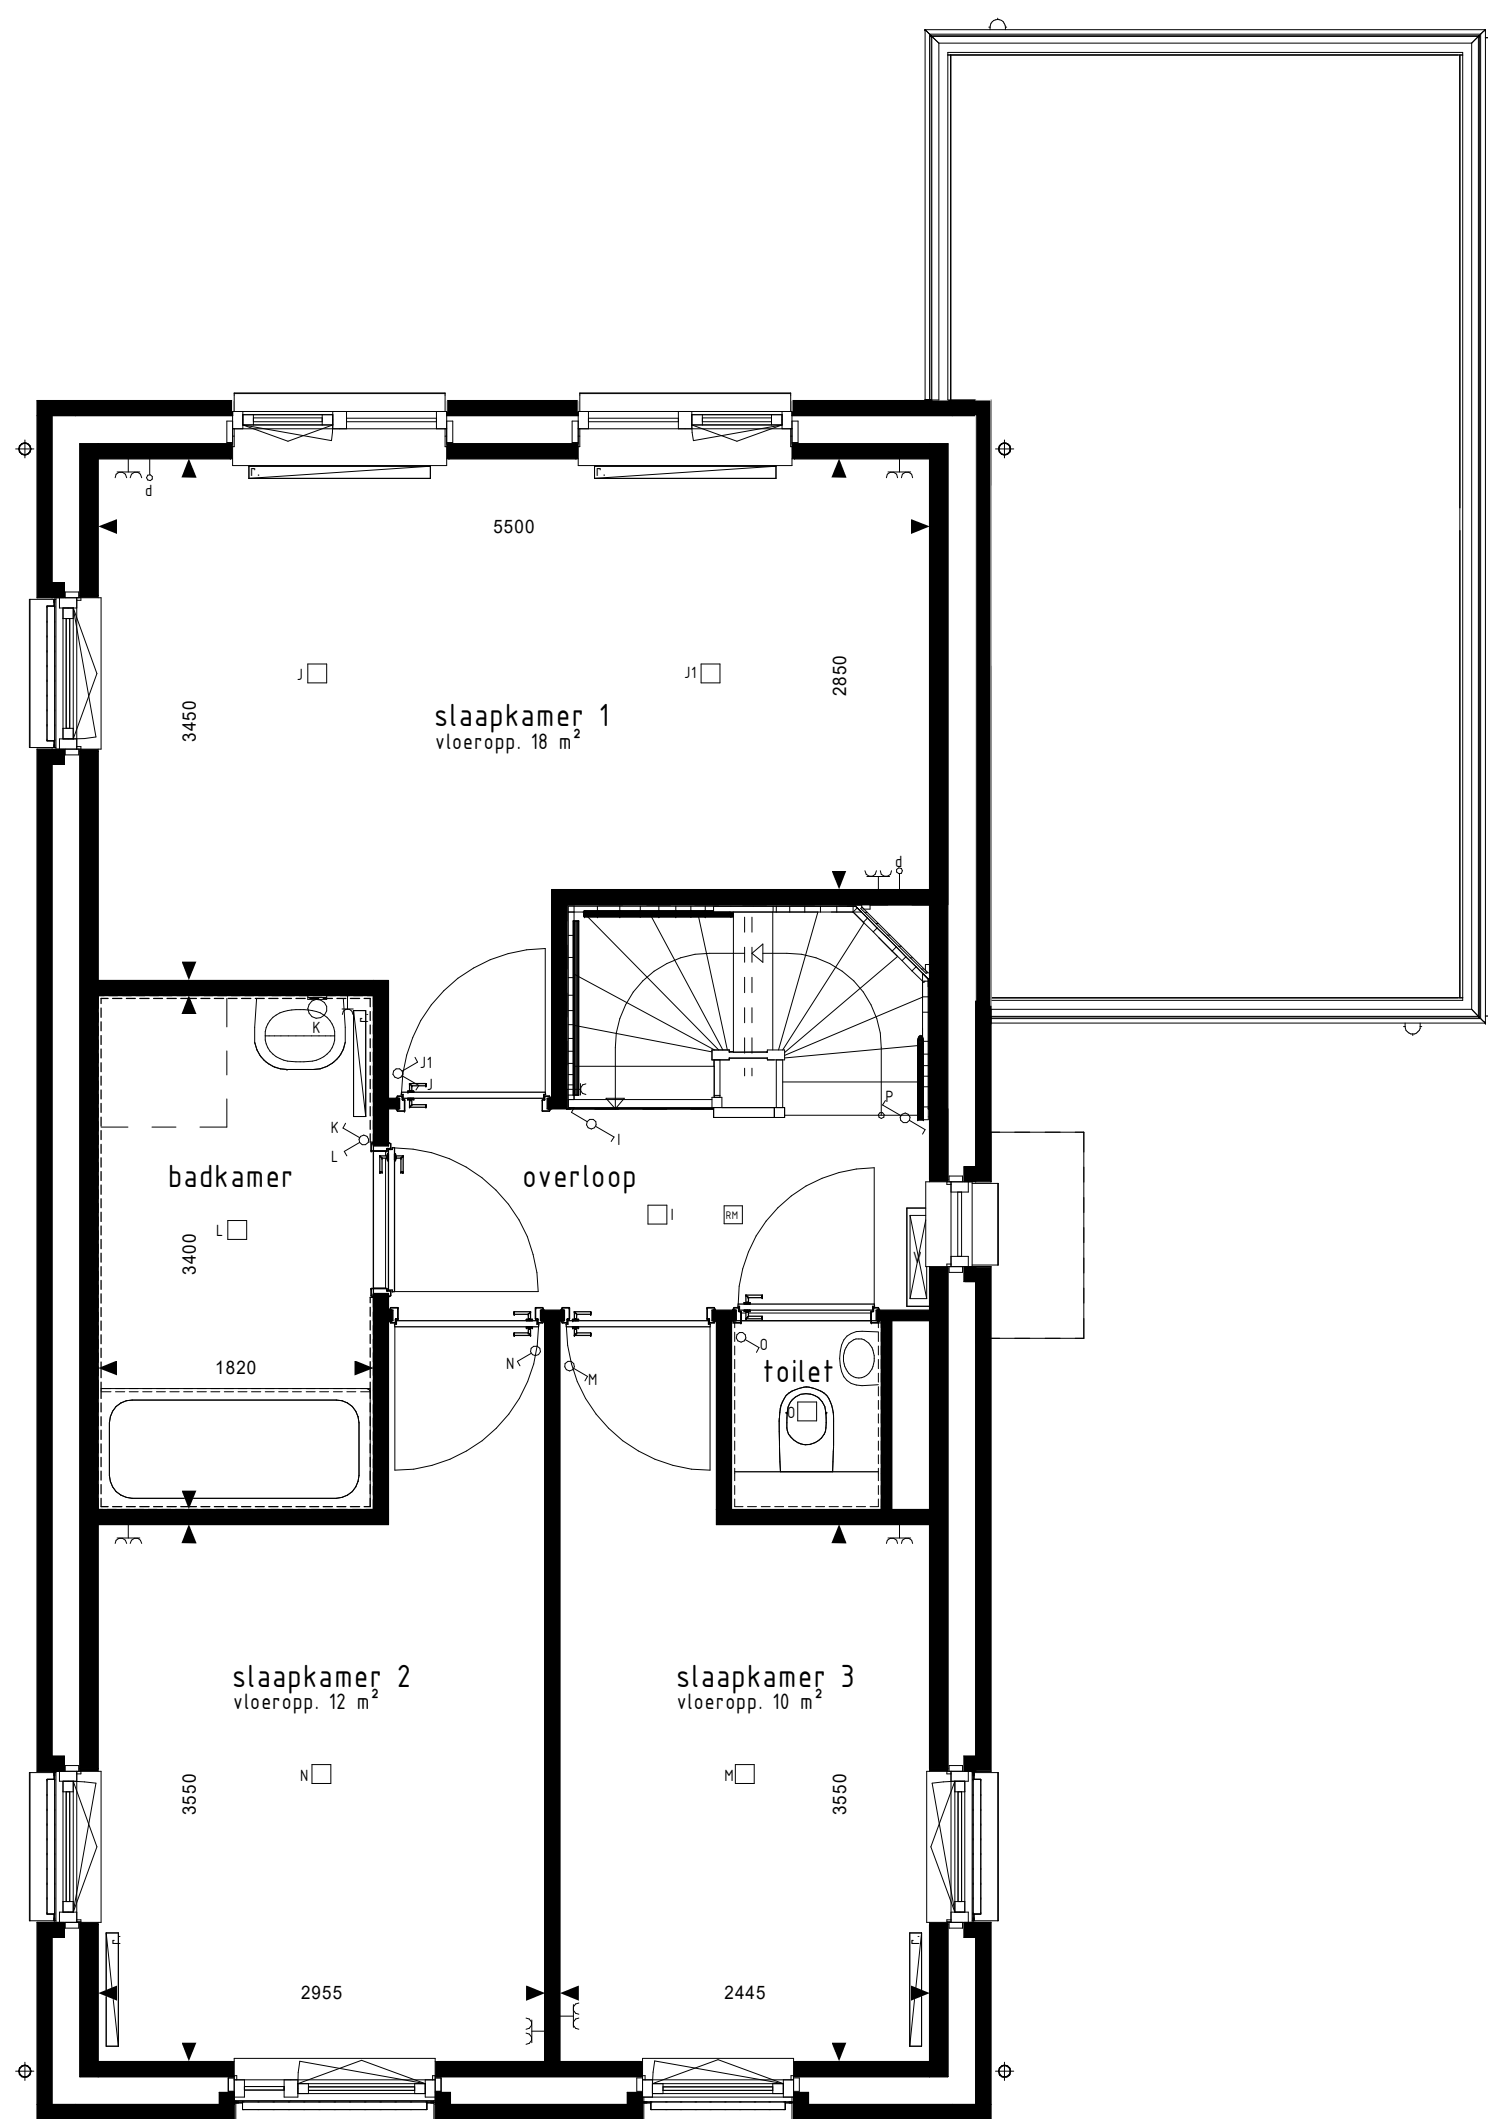


```
type S1sp
bwnr get.: 431
```

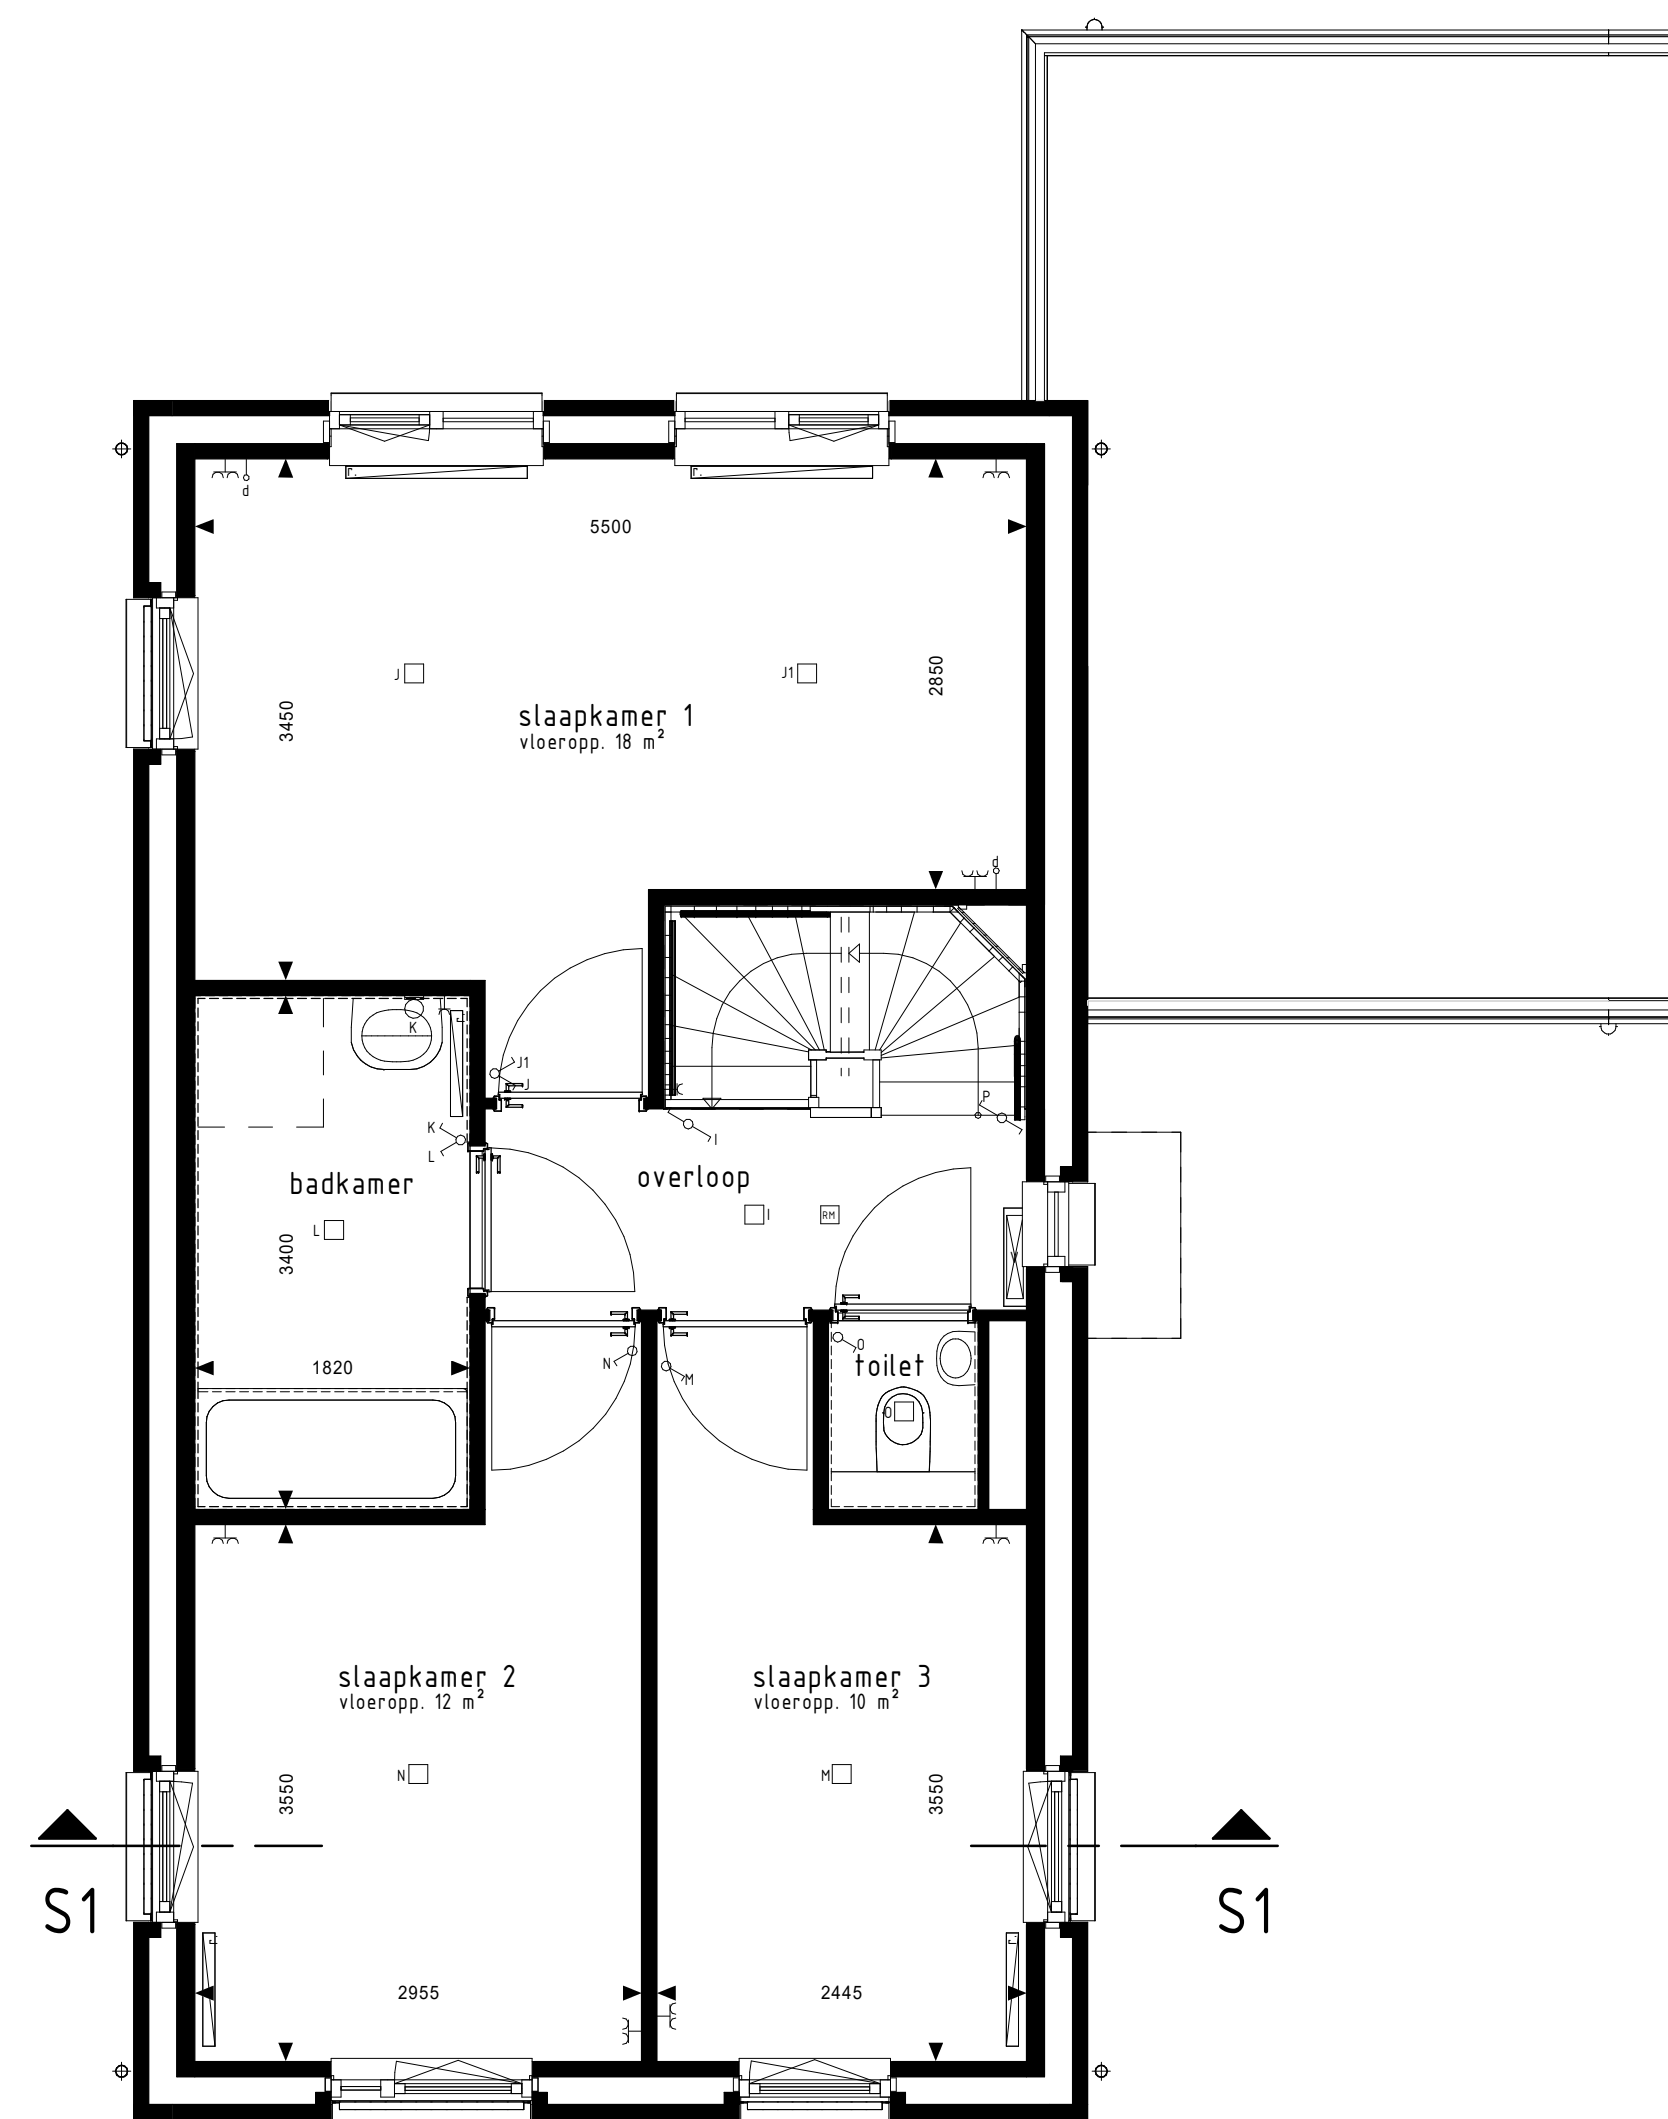

```
type S1sp
bwnr get: 432
```

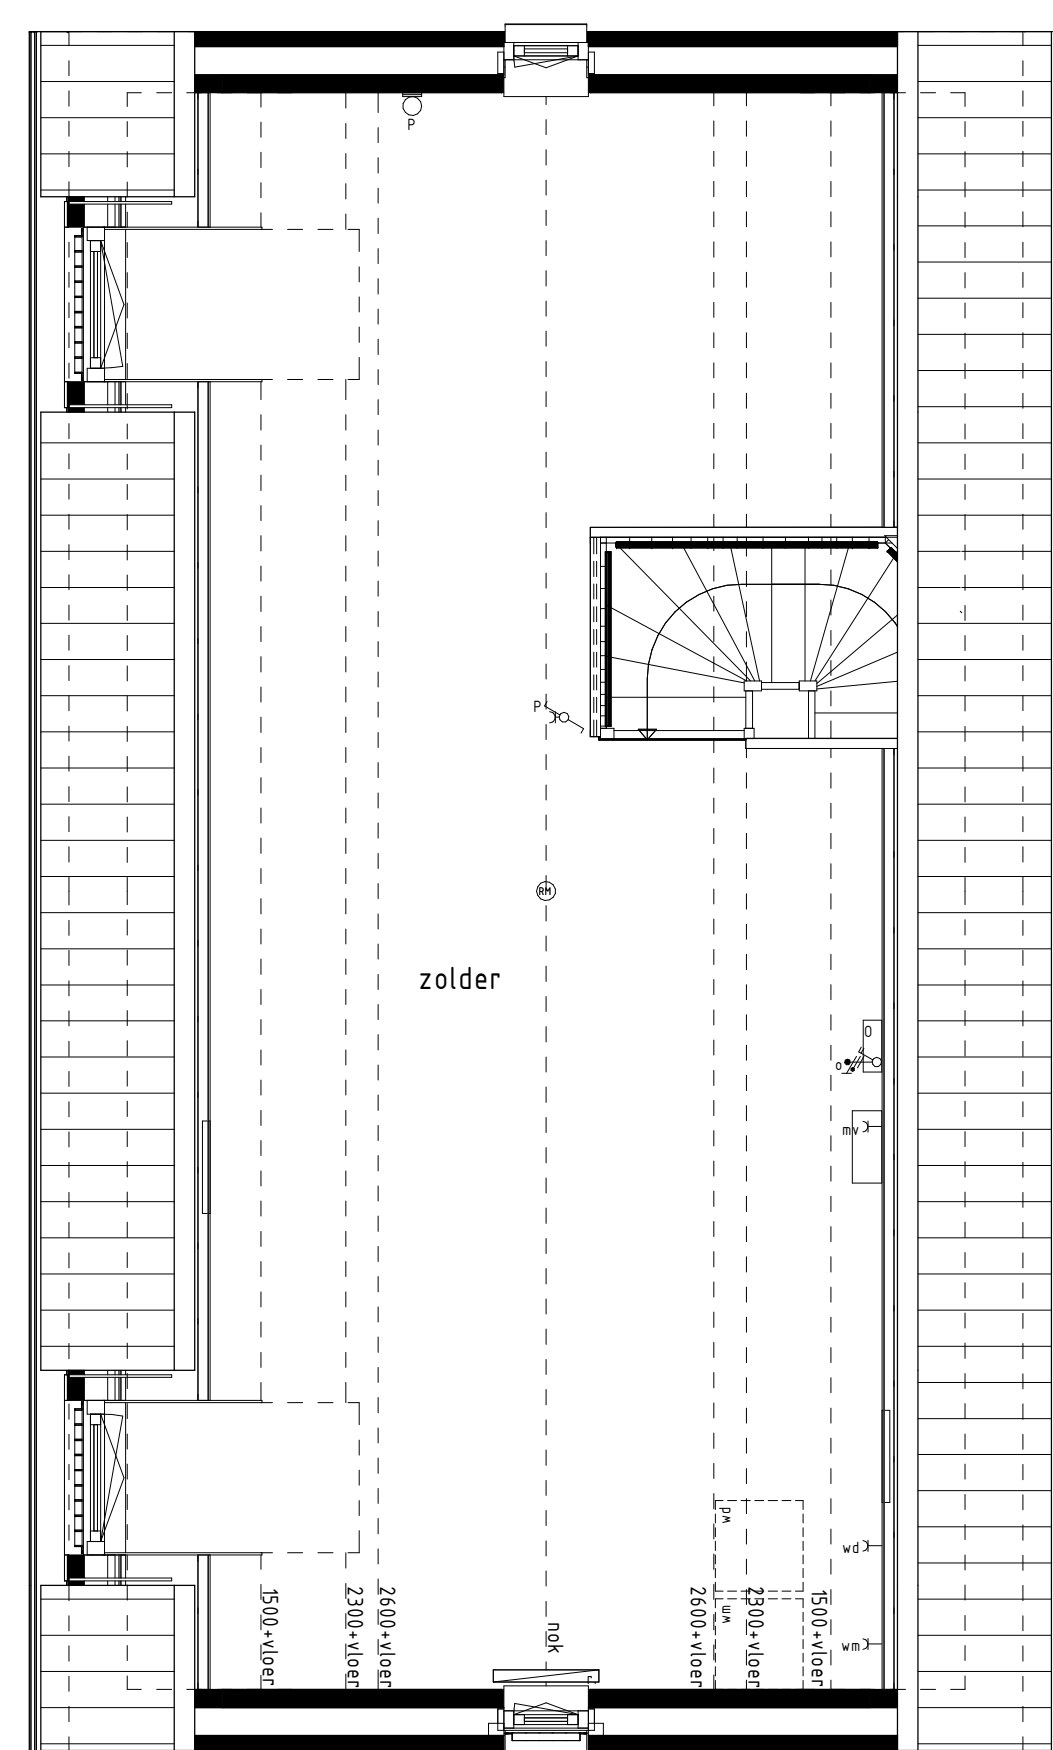

```
type S1sp
bwnr get.:431
```

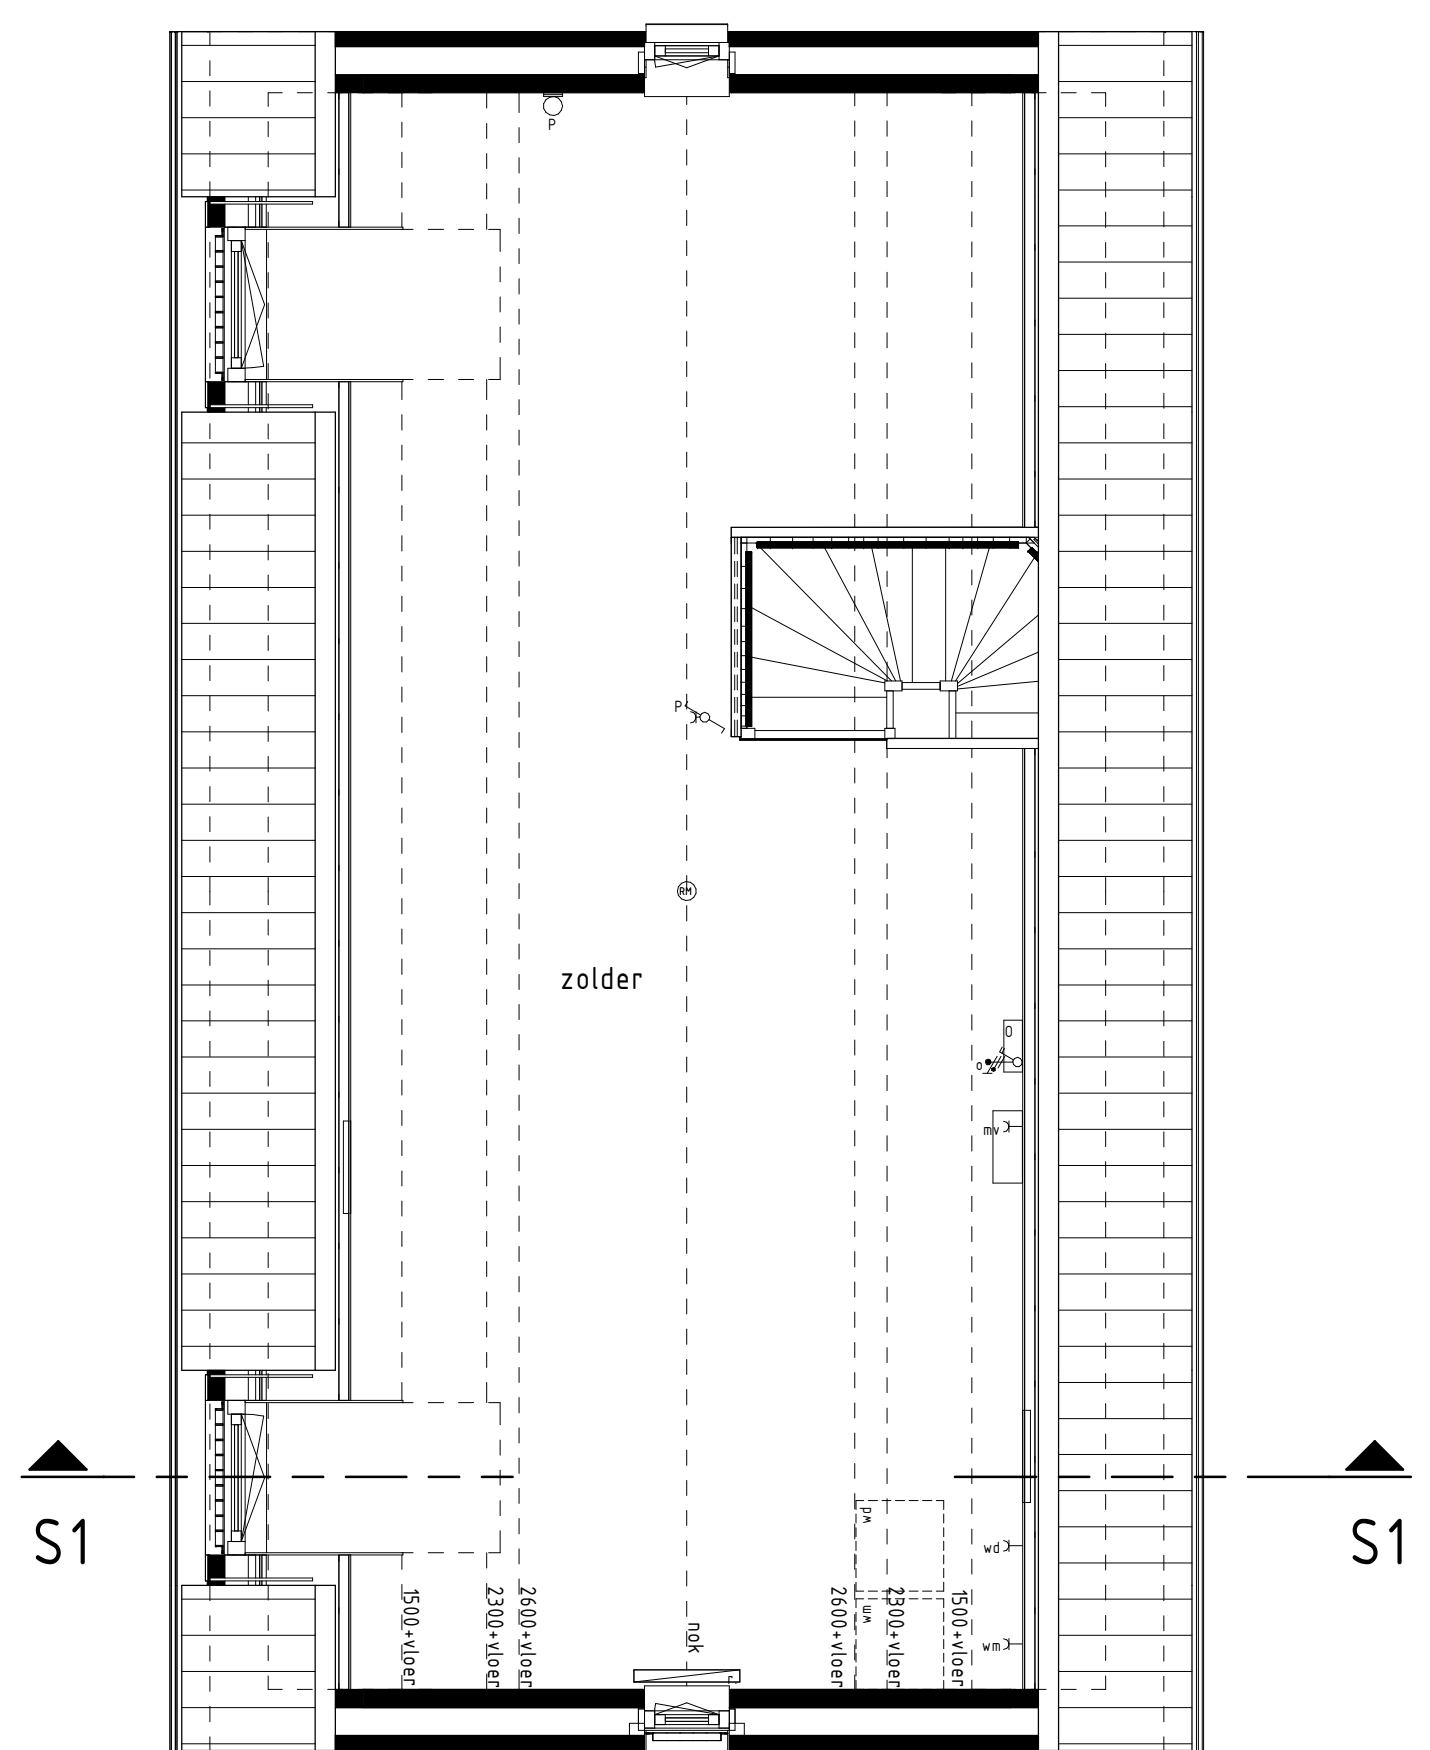

```
type S1sp
bwnr get.:432
```

BEGANE GROND

1e VERDIEPING

2e VERDIEPING

| RENVOOI OPTIES                                                                        |                  |
|---------------------------------------------------------------------------------------|------------------|
| 10-30 Dure complexiteit                                                               |                  |
| BOUWKINDING RENVOOI                                                                   |                  |
|  | ✓ vervangen door |
|  | ✓ vervangen door |
