




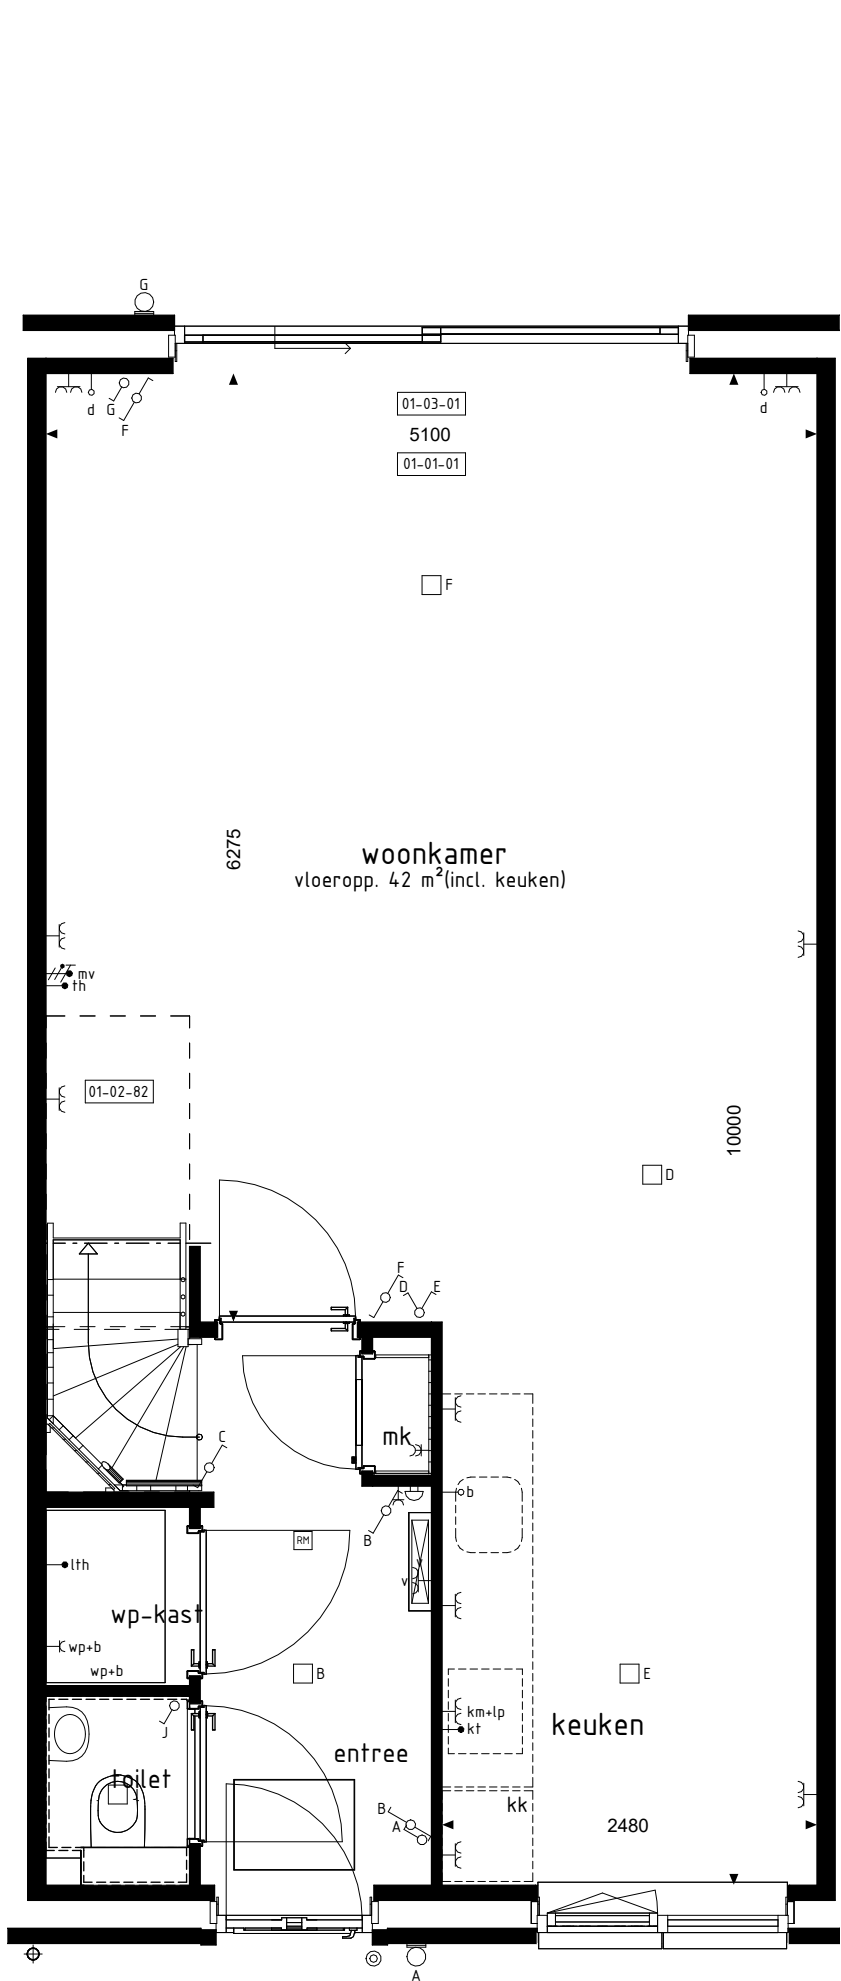


BEGANE GROND  
1:50

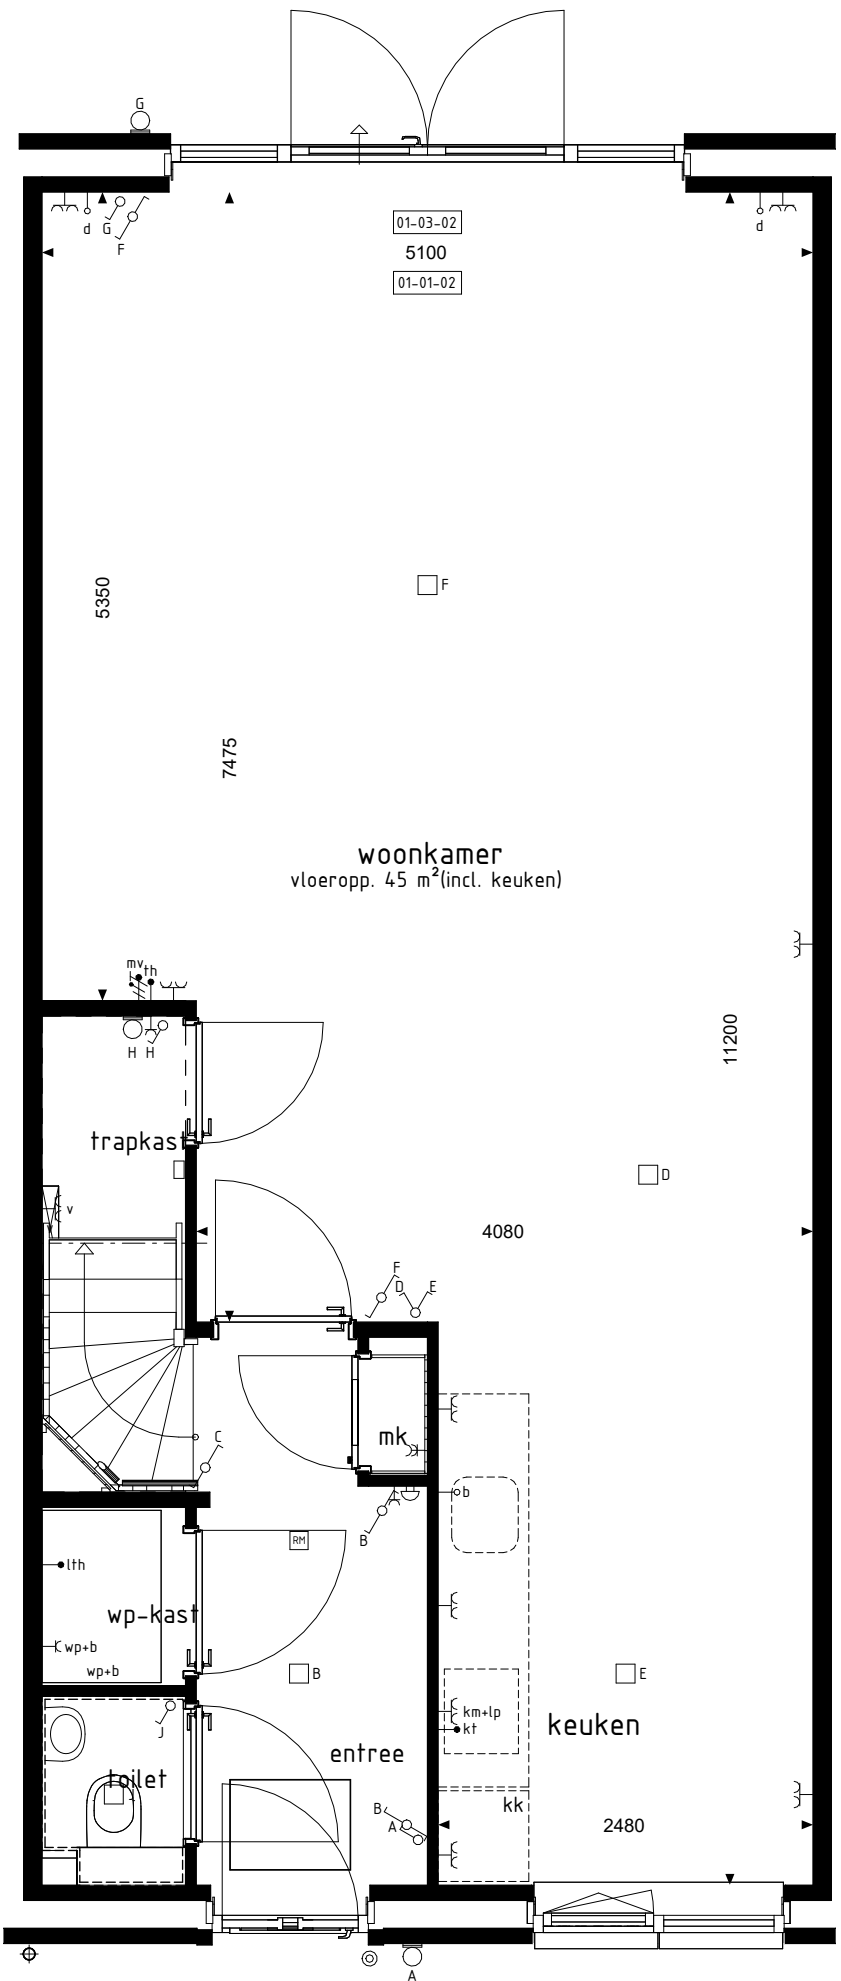


BEGANE GROND  
1:50

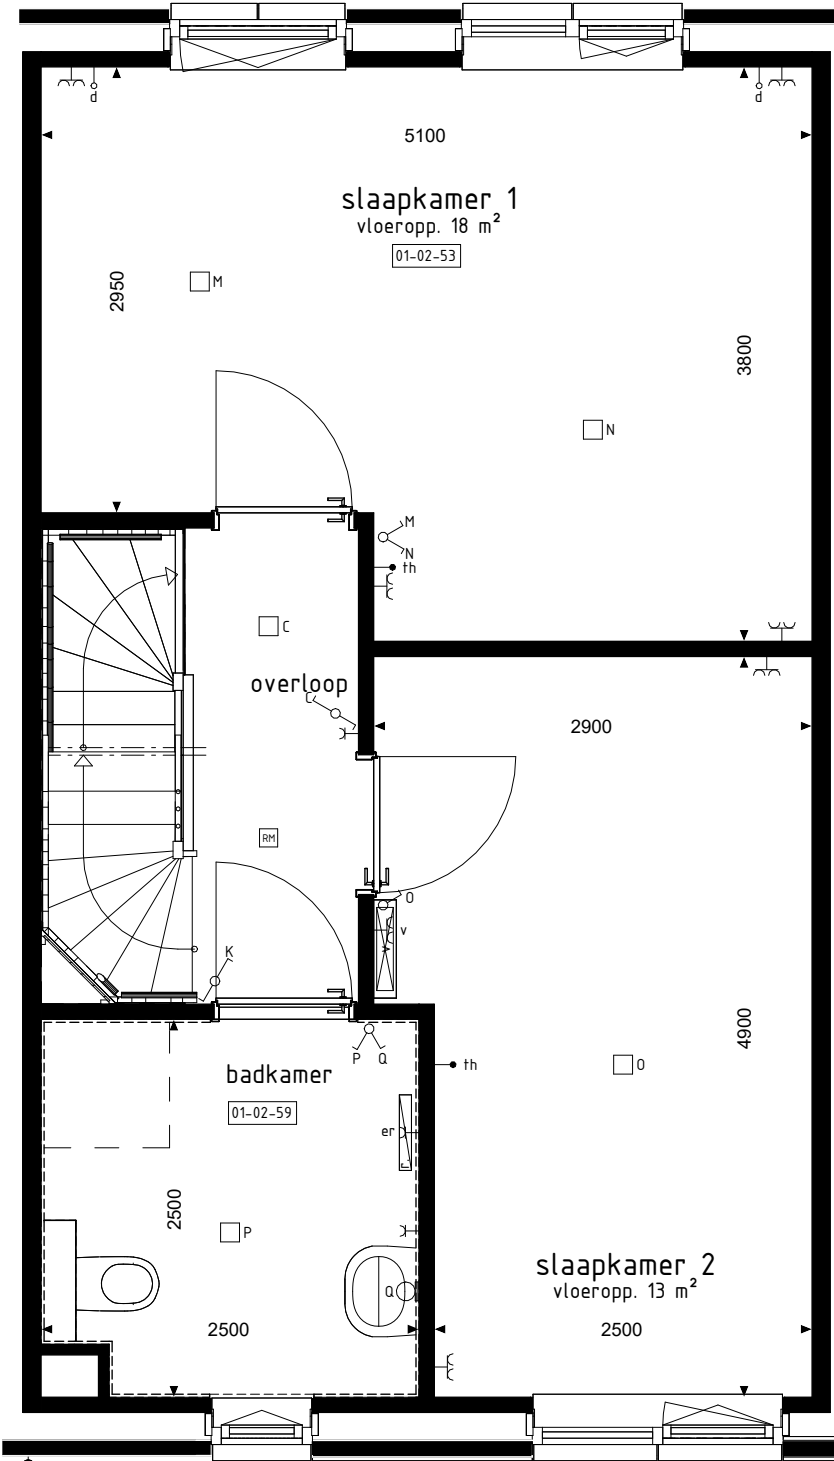


1e VERDIEPING  
1:50

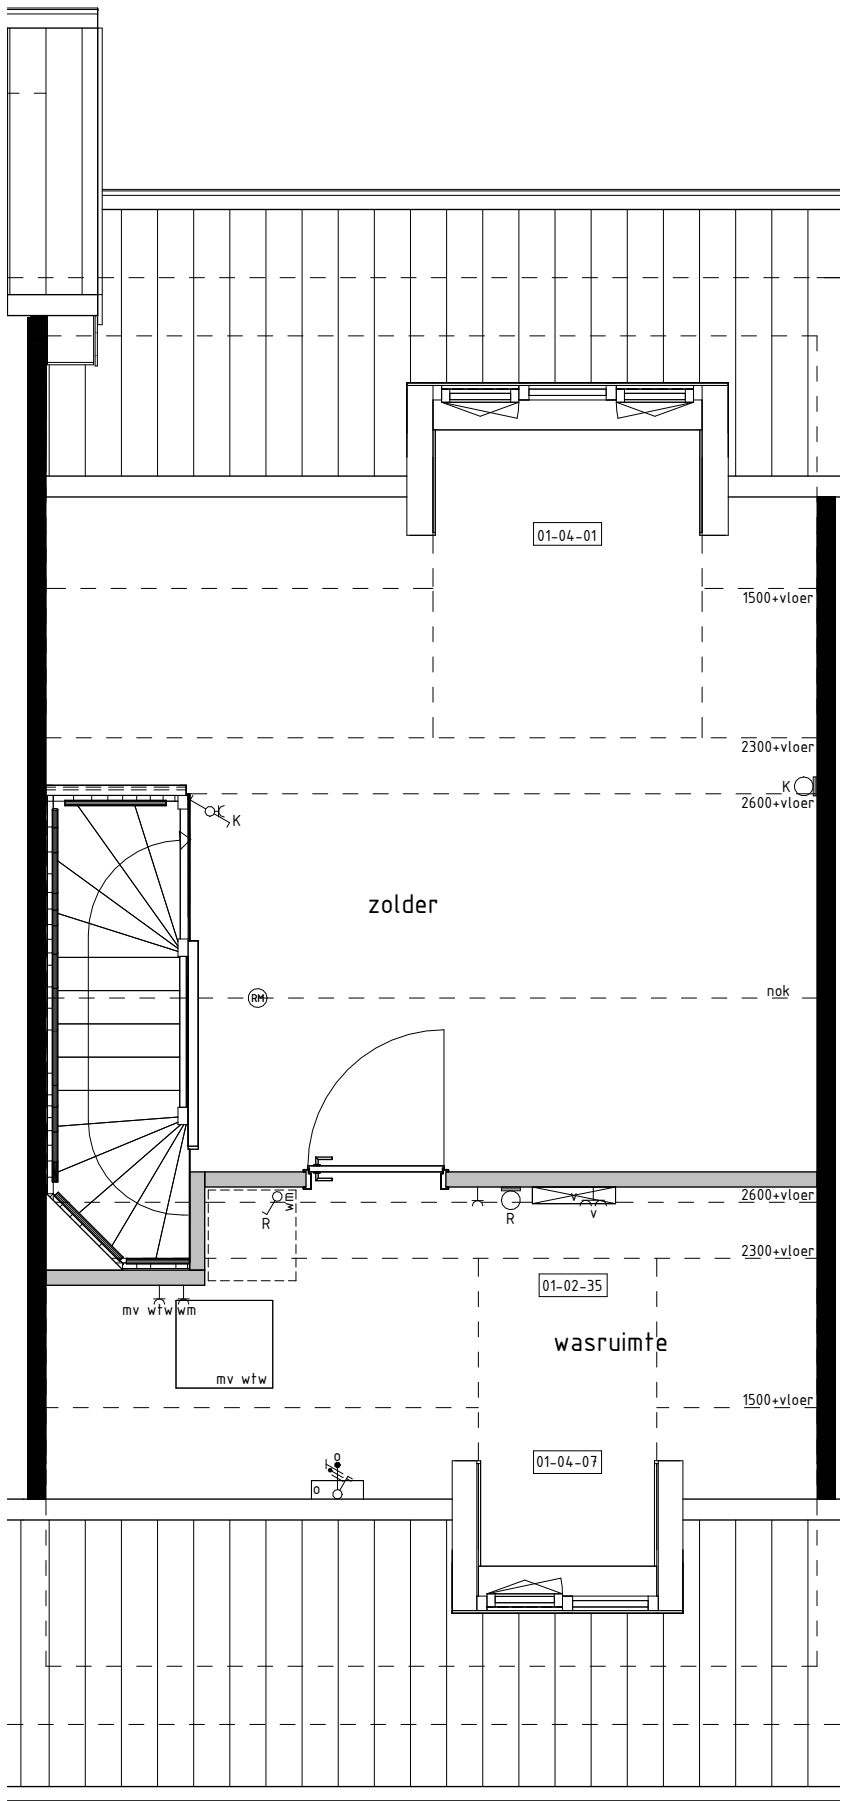

2e VERDIEPING  
1:50

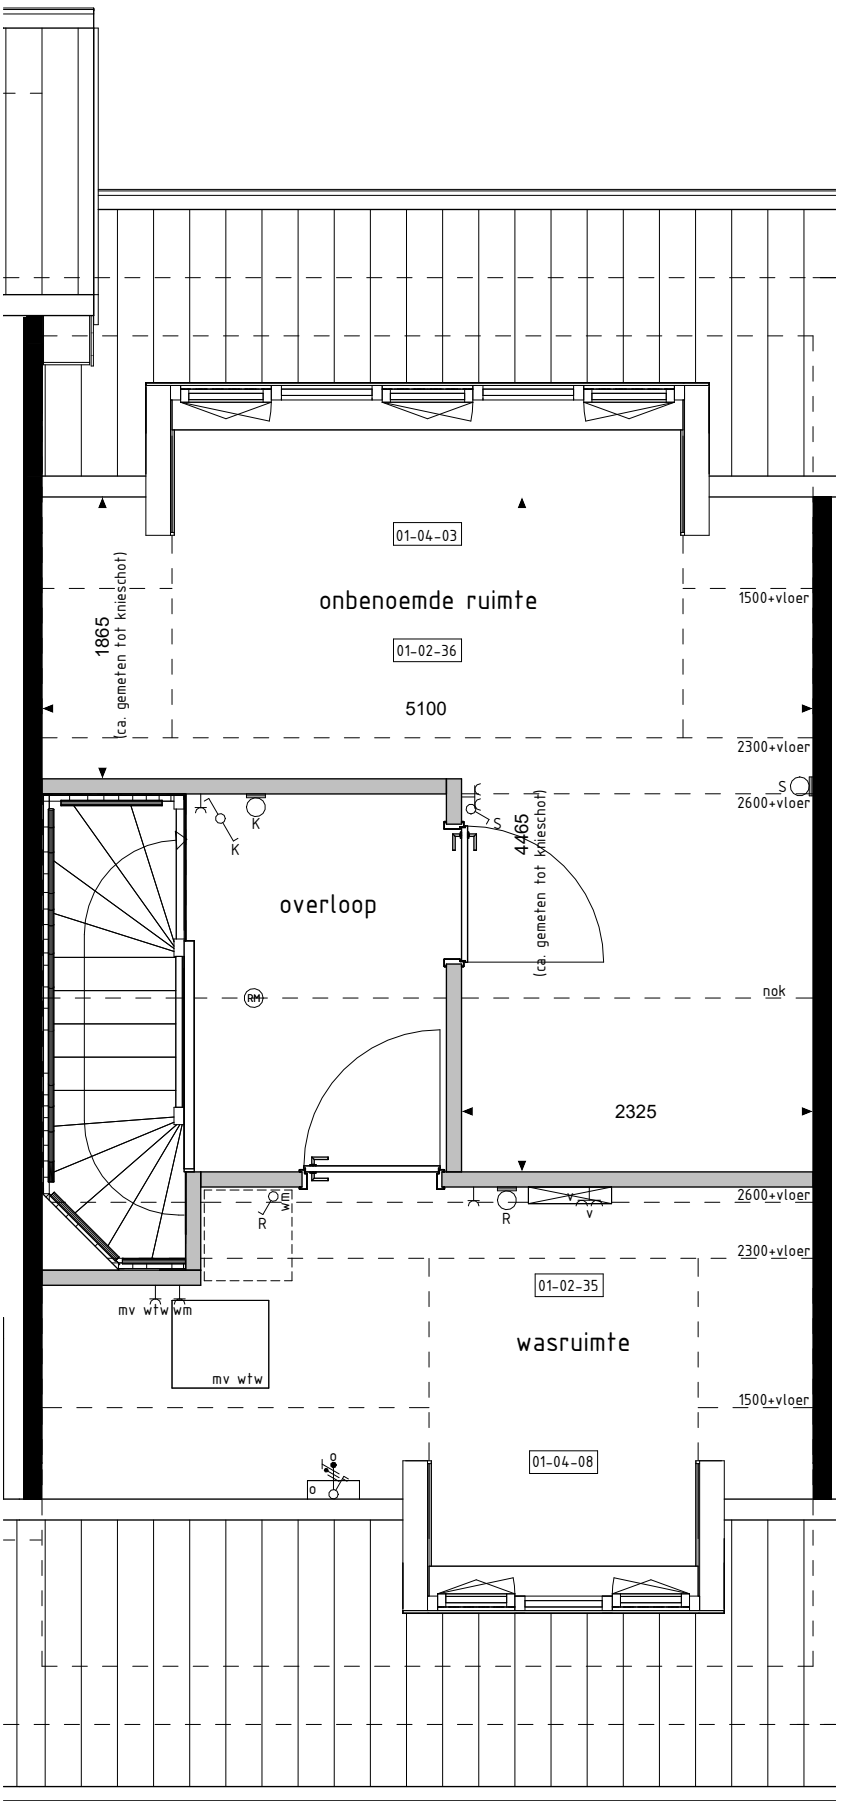


2e VERDIEPING  
1:50

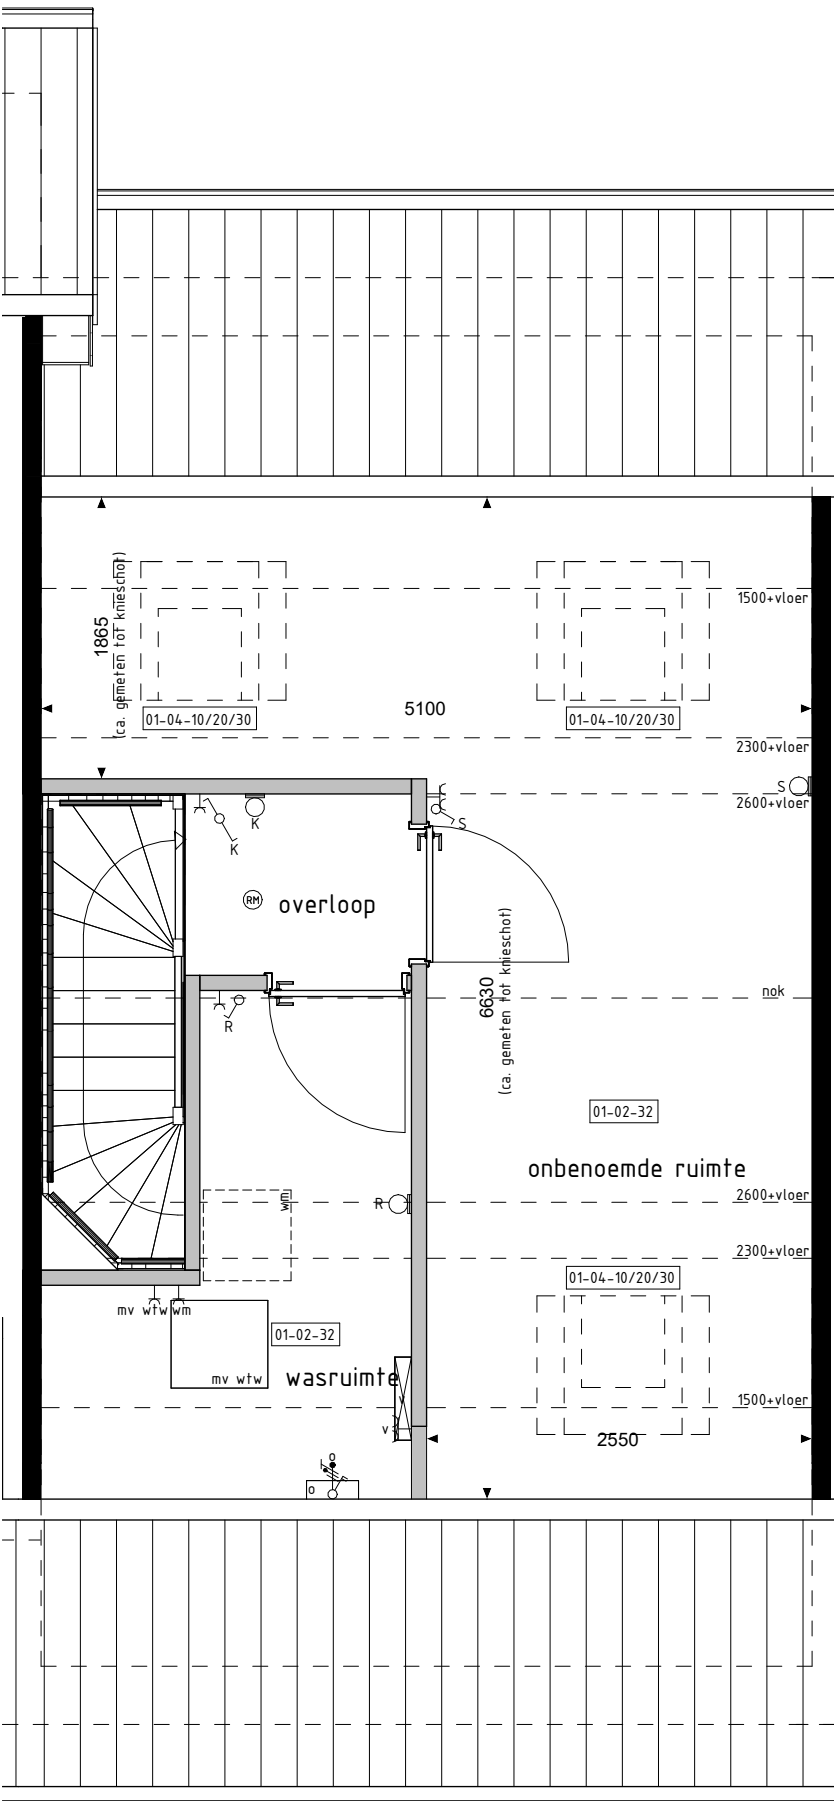


2e VERDIEPING  
1:50



VOORGEVEL  
1:100

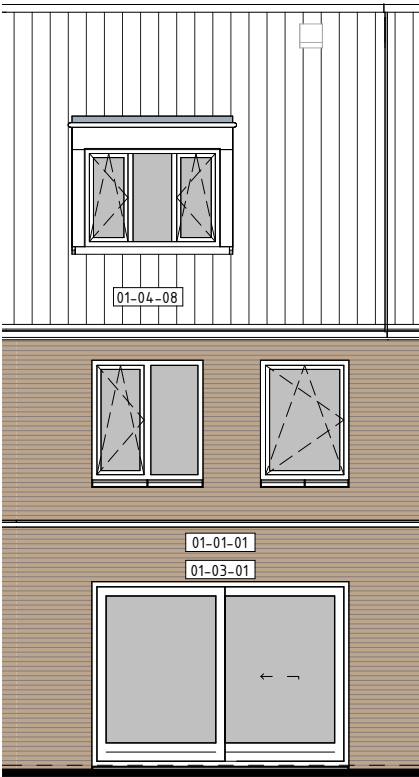

ACHTERGEVEL  
1:100

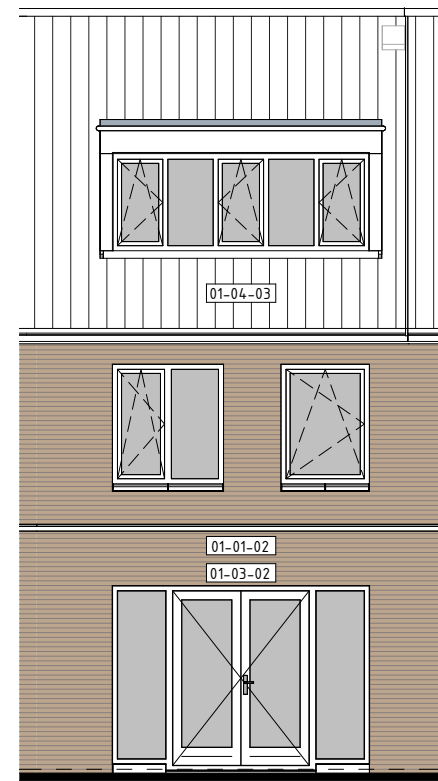

ACHTERGEVEL  
1:100

#### BOUWKUNDIG RENVOOI

- schakelaar enkel
  - schakelaar dubbel
  - wisselschakelaar
  - regeling mech. ventilatie
  - plafondlichtpunt
  - plafondlichtpunt opbouw
  - wandlichtpunt
  - rookmelder
  - rookmelder opbouw
  - geaard wandcontactdoos enkel
  - geaard wandcontactdoos dubbel opbouw
  - geaard wandcontactdoos dubbel volledig inbouw
  - schel
  - deurbel
  - aansluitpunt data/telefoon/televisie (loos)
  - aansluitpunt kooktoestel (loos)
  - aansluitpunt kooktoestel
  - aansluitpunt boiler (loos)
  - th aansluitpunt thermostaat
  - th aansluitpunt thermostaat cv
  - er aansluitpunt elektrische radiator
  - o aansluitpunt omvormer t.b.v. zonnepanelen
  - wp aansluitpunt warmtepomp
  - wm aansluitpunt wasmachine
  - wd aansluitpunt wasdroger
  - mv wtv aansluitpunt gebalanceerde ventilatie-unit
  - km-lp aansluitpunt keukenneubel + lichtpunt
  - v aansluitpunt vloerverdeler
  - radiator
  - vloerverdeler cv installatie
  - wm opstelplaats wasmachine
  - wd opstelplaats wasdroger
  - kk opstelplaats koelkast
  - mv wtv opstelplaats gebalanceerde ventilatie-unit
  - wp-b opstelplaats warmtepomp + boilervat
  - wp opstelplaats warmtepomp
  - b opstelplaats boilervat
  - p.b. positie optioneel extra boilervat
  - o opstelplaats omvormer t.b.v. zonnepanelen
  - zp zonnepanelen (positie indicatief)
  - buifenkraan met schroefput
  - buifenkraan
  - schroefput
- De voor uw woning van toepassing zijnde symbolen zijn opgenomen in de plattegronden.

#### Opties: gevelaanzichten en plattegronden

Woningtype  
B1, B2 en B3

ACHTER DE  
SCHANS FASE 2B

Project : WERKENDAM 19 KOOPWONINGEN

Bouwnummers : 226, 228, 231, 232 en 233

Schaal : zie tekening

Datum : 18-10-2024

Tekeningnummer : VK2B-06

