





ACHTERGEVEL

1 : 100

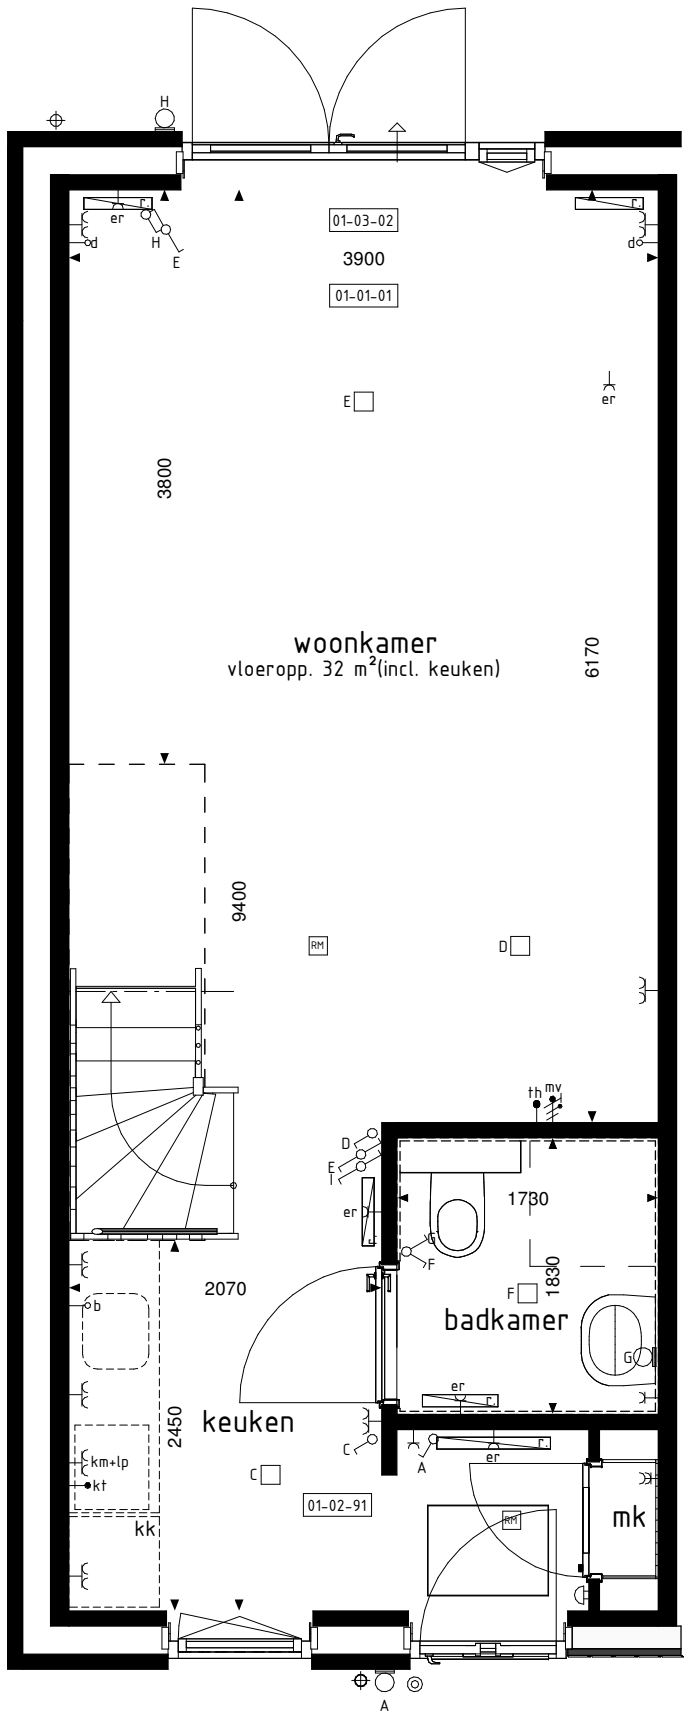

BEGANE GROND

1 : 50

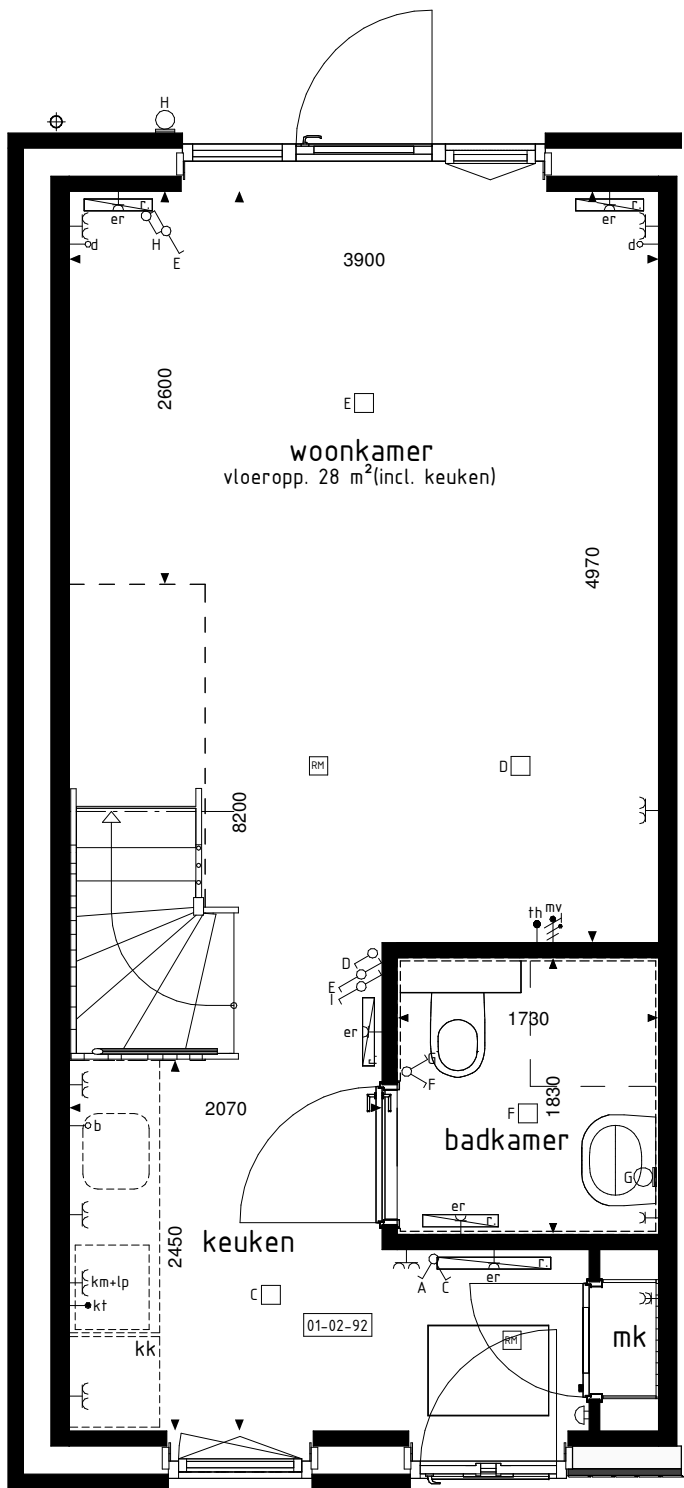

BEGANE GROND

1 : 50

De op deze tekening getoonde woning, inclusief opties, kan een gespiegelde versie van uw woning betreffen.

Alle opties worden getoond a.d.h.v. de gevels en plattegronden van bwnr. 11. De opties zijn echter ook van toepassing voor de overige bouwnummers met eventuele afwijkende gevel en/of plattegronden.

RENVOOI OPTIES

- 01-01-01 Uitbreiding 1200mm aan achterzijde woning.
- 01-02-91 Vervallen loopdeur tussen entree en keuken.
- 01-02-92 Vervallen loopdeur tussen entree en keuken incl. wandje t.p.v. nis garderobe.
- 01-03-02 Pui met dubbele tuindeuren in achtergevel i.p.v. basis kozijn.

XXS1-1

BOUWKUNDIG RENVOOI

- schakelaar enkel
- schakelaar dubbel
- wisselschakelaar
- regeling mech. ventilatie
- plafondlichtpunt
- plafondlichtpunt opbouw
- wandlichtpunt
- rookmelder
- rookmelder opbouw
- geaard wandcontactdoos enkel
- geaard wandcontactdoos dubbel opbouw
- geaard wandcontactdoos dubbel volledig inbouw
- schel
- deurbel
- aansluitpunt data/telefoon/televisie (loos)
- aansluitpunt kooktoestel (loos)
- aansluitpunt kooktoestel
- aansluitpunt boiler (loos)
- aansluitpunt thermostaat
- aansluitpunt thermostaat cv
- aansluitpunt elektrische radiator
- aansluitpunt omvormer t.b.v. zonnepanelen
- aansluitpunt warmtepomp
- aansluitpunt wasmachine
- aansluitpunt wasdroger
- aansluitpunt gebalanceerde ventilatie-unit
- aansluitpunt keukenmeubel + lichtpunt
- radiator
- vloerverdeler cv installatie
- opstelplaats wasmachine
- opstelplaats wasdroger
- opstelplaats koelkast
- opstelplaats gebalanceerde ventilatie-unit
- opstelplaats warmtepomp + boiler
- opstelplaats warmtepomp
- opstelplaats boiler
- positie optioneel extra boiler
- opstelplaats omvormer t.b.v. zonnepanelen
- zonnepanelen (positie indicatief)
- buitenkraan met schrobput
- buitenkraan
- schrobput

De voor uw woning van toepassing zijnde symbolen zijn opgenomen in de plattegronden.

Opties: gevelaanzichten en plattegronden

Woningtype
A1, B1, B2 en B3

PARIJSCH
BUITENLINIE

Project : CULEMBORG 19 KOOPWONINGEN

Bouwnummers : 11 t/m 15

Schaal : zie tekening

Datum : 1 maart 2024

Tekeningnummer : VK-13

