

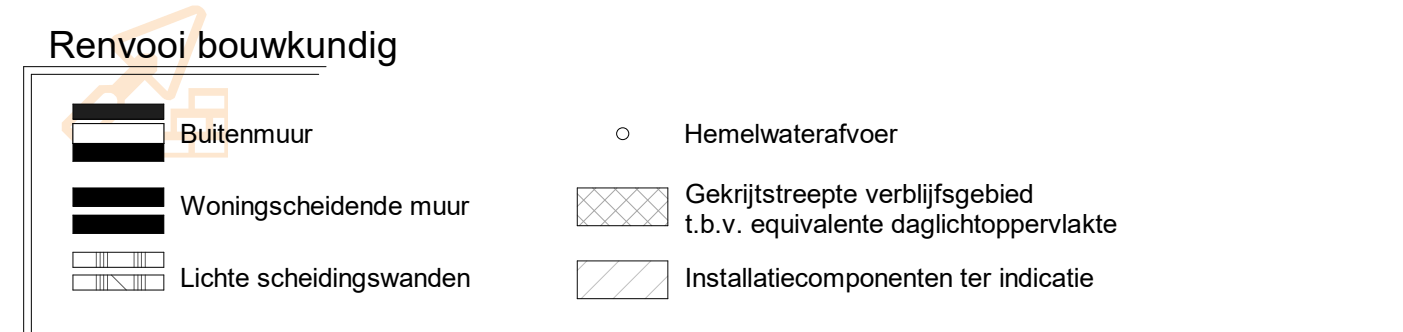


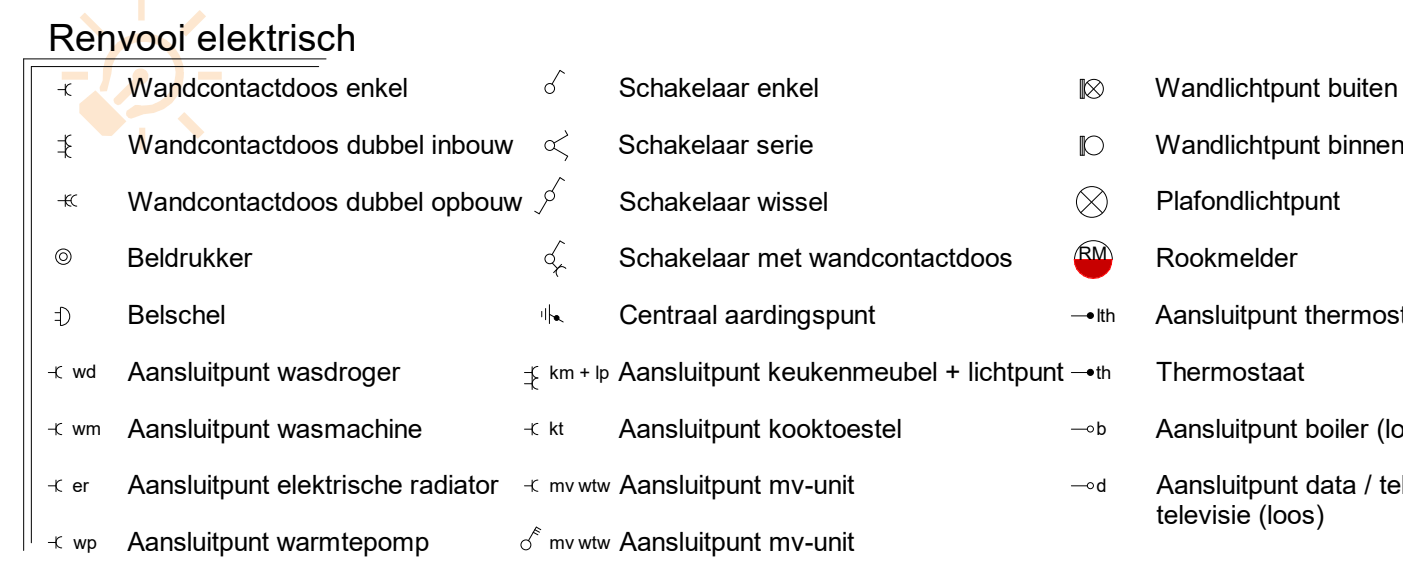

Aan deze artist impression kunnen geen rechten worden ontleend. Indeling keuren indicatief, leidingwerk conform nultekening U kunt kiezen uit de basiswoning, waarbij eventueel nog gecombineerd kan worden met enkele opties. Op basis van uw wensen kan een individuele tekening worden gemaakt, die goedvinden kan hiervoor eventueel ook wijzigingen. Daarbij is het belangrijk dat de door u gewenste combinatie van bekeken moet worden op ordertechnische, bouwkundig technische en installatietechnische uitgangspunten. Het aantal, de positie en de formatie van de zonnepanelen is indicatief en kan per woning verschillen. Dit heeft mede te maken met de oriëntatie van de woningen ten opzichte van de zon, het type woning (vrijstaande, hoek- of tussenwoning). Het definitieve aantal panelen wordt in een later stadium berekend conform de eisen van het bouwbesluit.

De aangegeven materialen en maatvoering zijn indicatief. In werkelijkheid kunnen (geringe) afwijkingen vanwege bouwwijze, stabiliteit en/of voorschriften van overheidswege (n.g. nutsbedrijven) mogelijk zijn, zonder dat hier rechten aan ontleend kunnen worden.

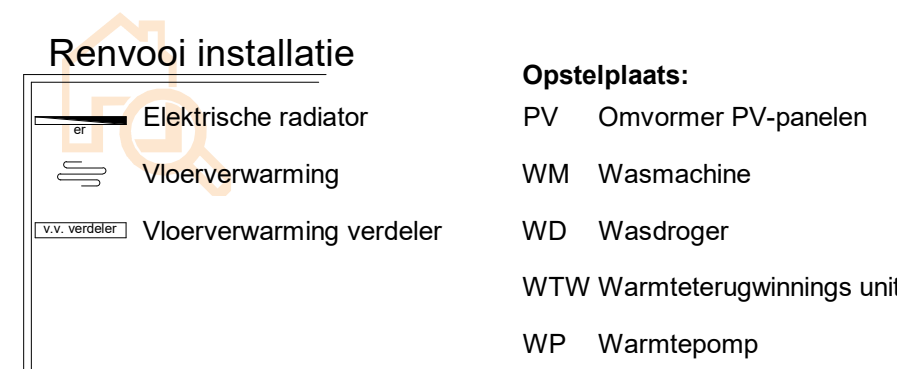