


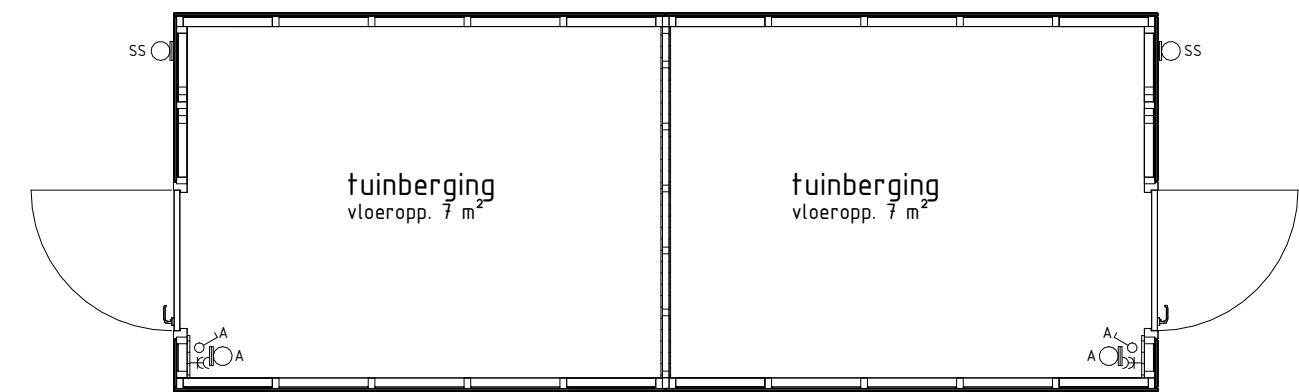
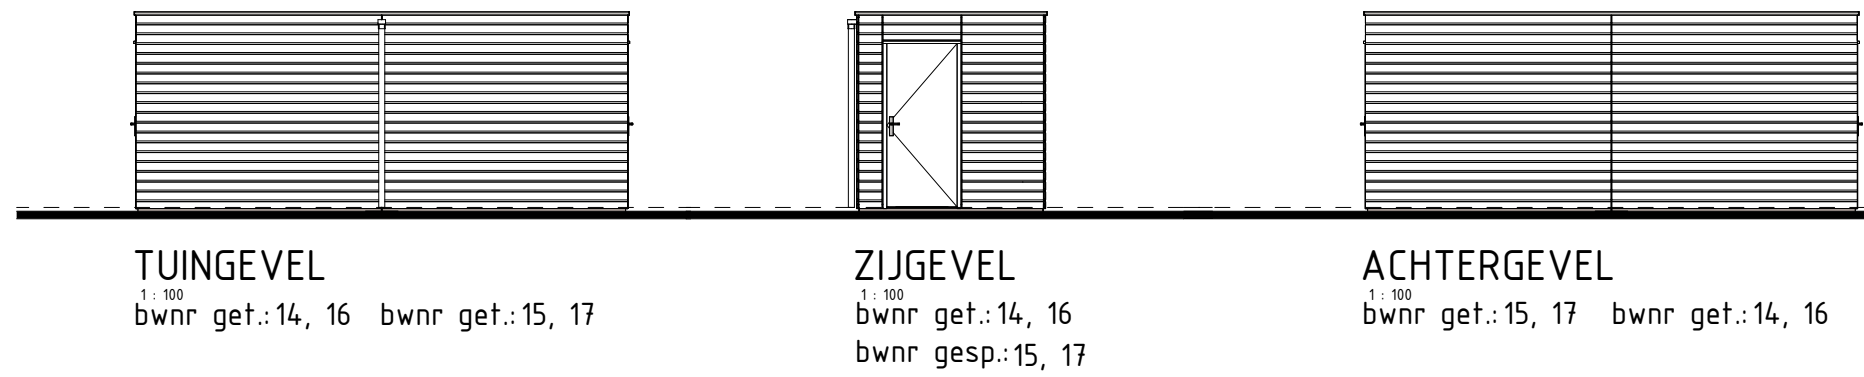
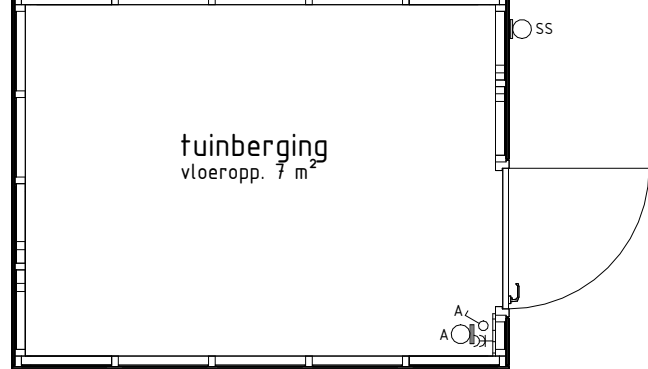


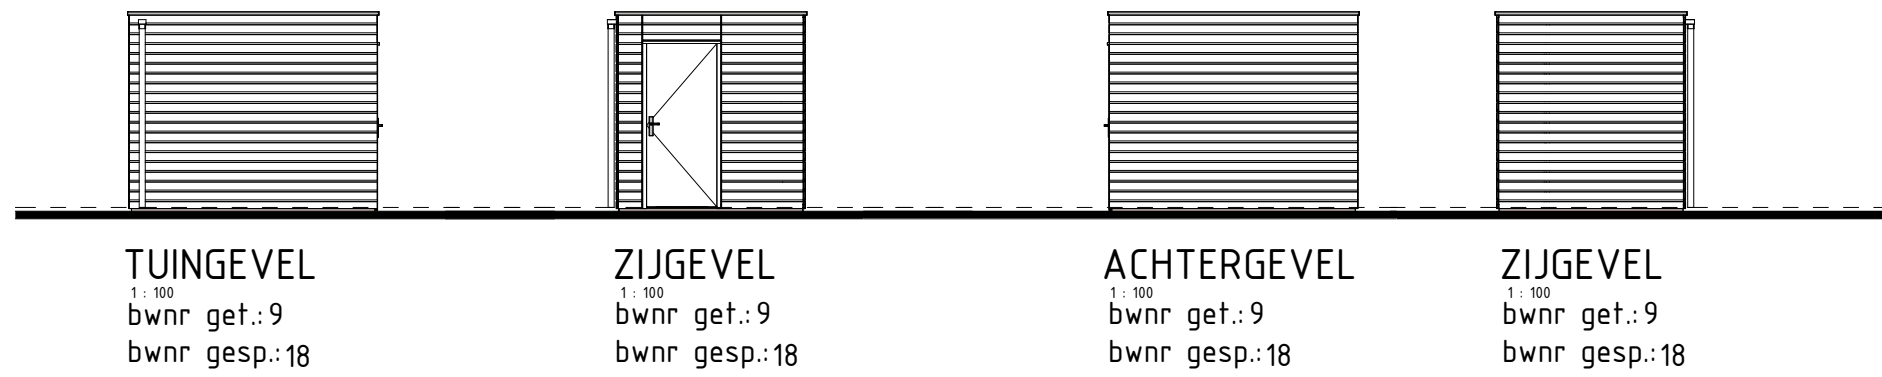



PLATTEGROND
1:50
bwnr get.:14, 16 bwnr get.:15, 17

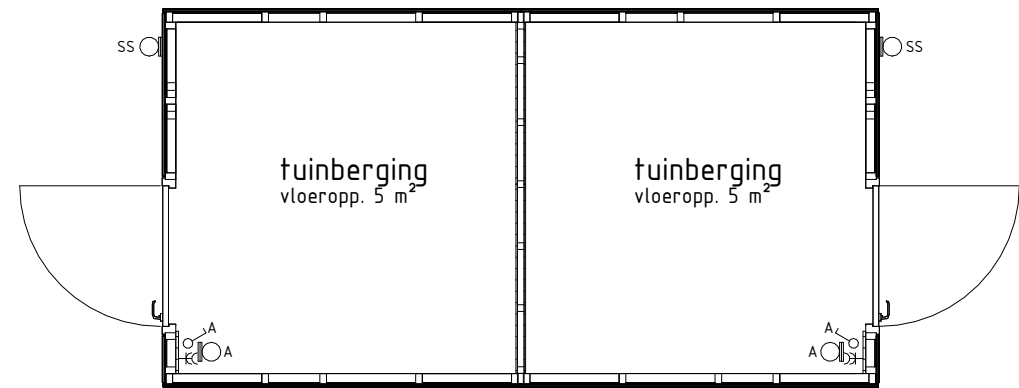



PLATTEGROND
1:50
bwnr get.:9
bwnr gesp.:18

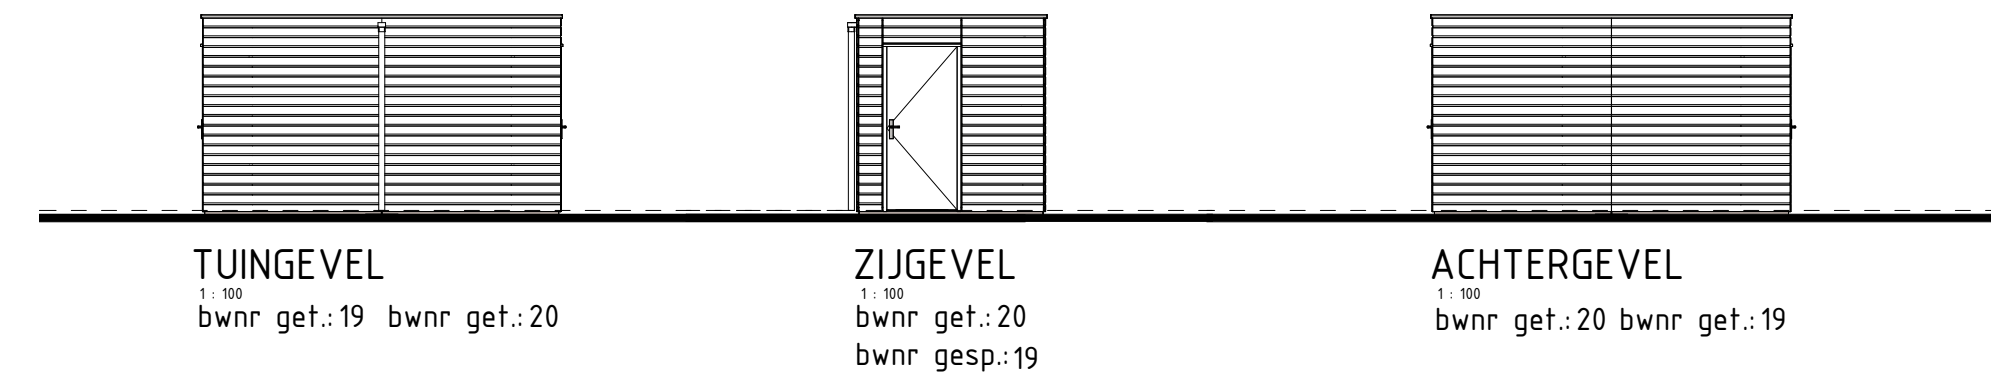

PLATTEGROND
1:50
bwnr get.:19 bwnr get.:20

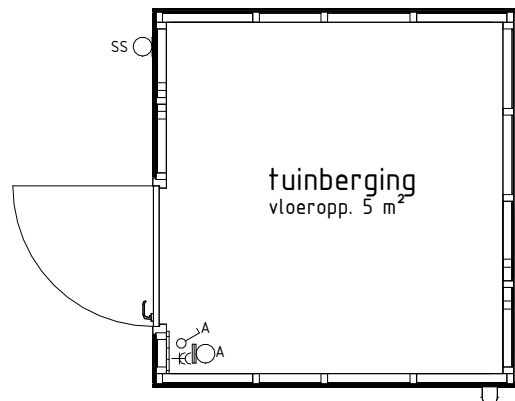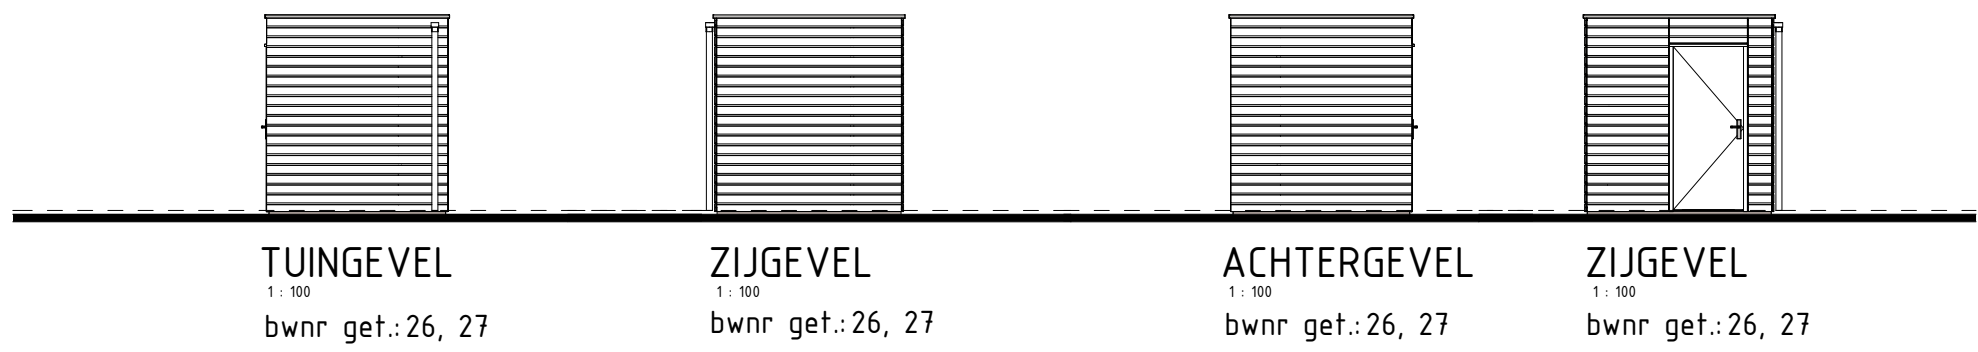

PLATTEGROND
1:50
bwnr get.:26, 27

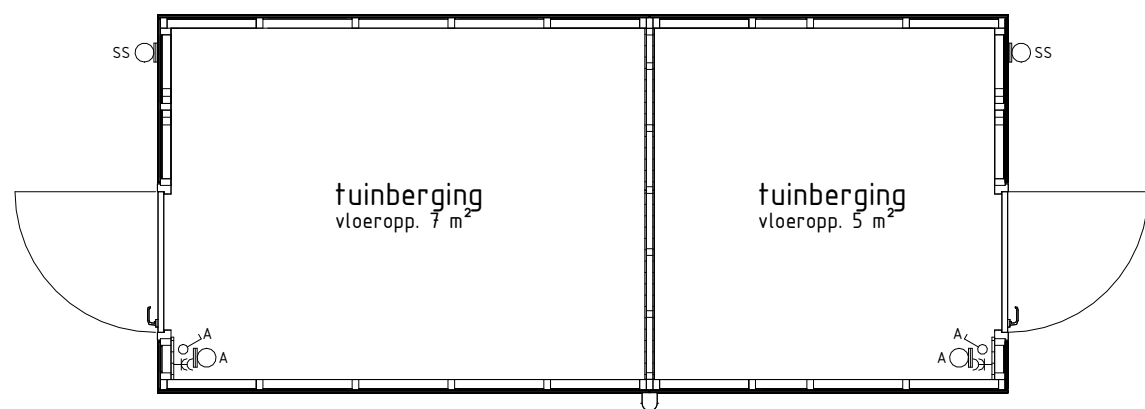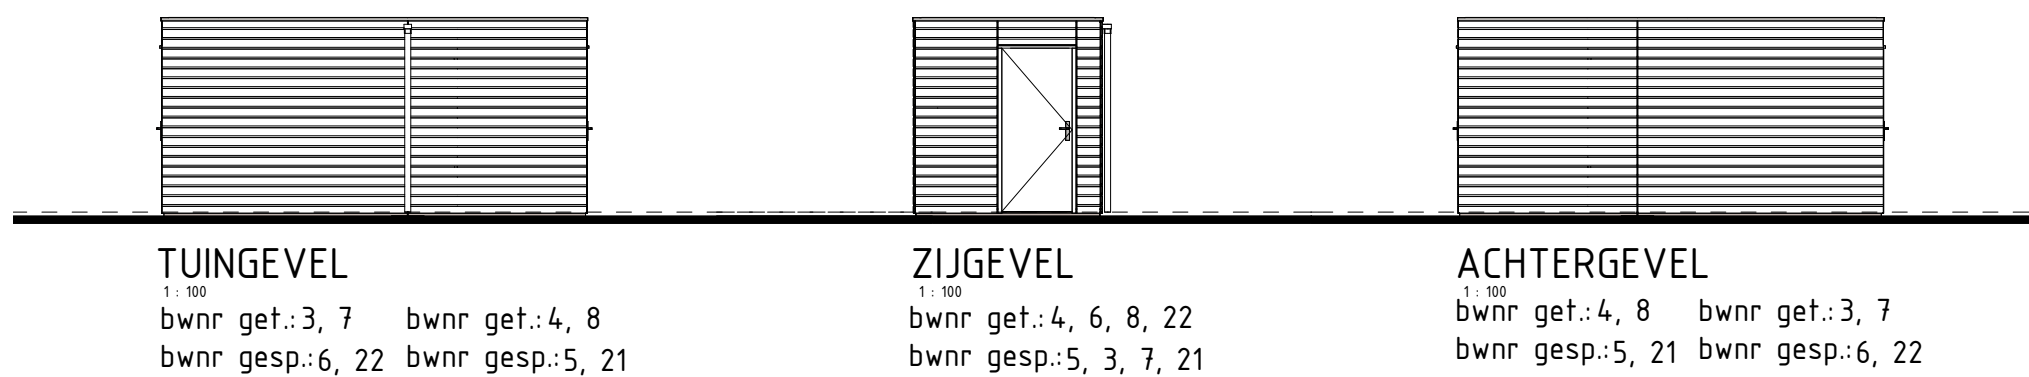

PLATTEGROND
1:50
bwnr get.:3, 7 bwnr get.:4, 8
bwnr gesp.:6, 22 bwnr gesp.:5, 21

BOUWKUNDIG RENVOOI

- schakelaar enkel
- wandlichtpunt
- buiten armatuur met schemerschakelaar
- geaard wandcontactdoos dubbel opbouw

Tuinbergingen

STEEGSCHIE VELD

Project	: BEST 28 KOOPWONINGEN
Bouwnummers	: 3 t/m 9, 14 t/m 22, 26 en 27
Schaal	: zie tekening
Datum	: 21-03-2025
Tekeningnummer	: VK-12

