



Voorgevel




Rechter zijgevel



Achtergevel



Linker zijgevel

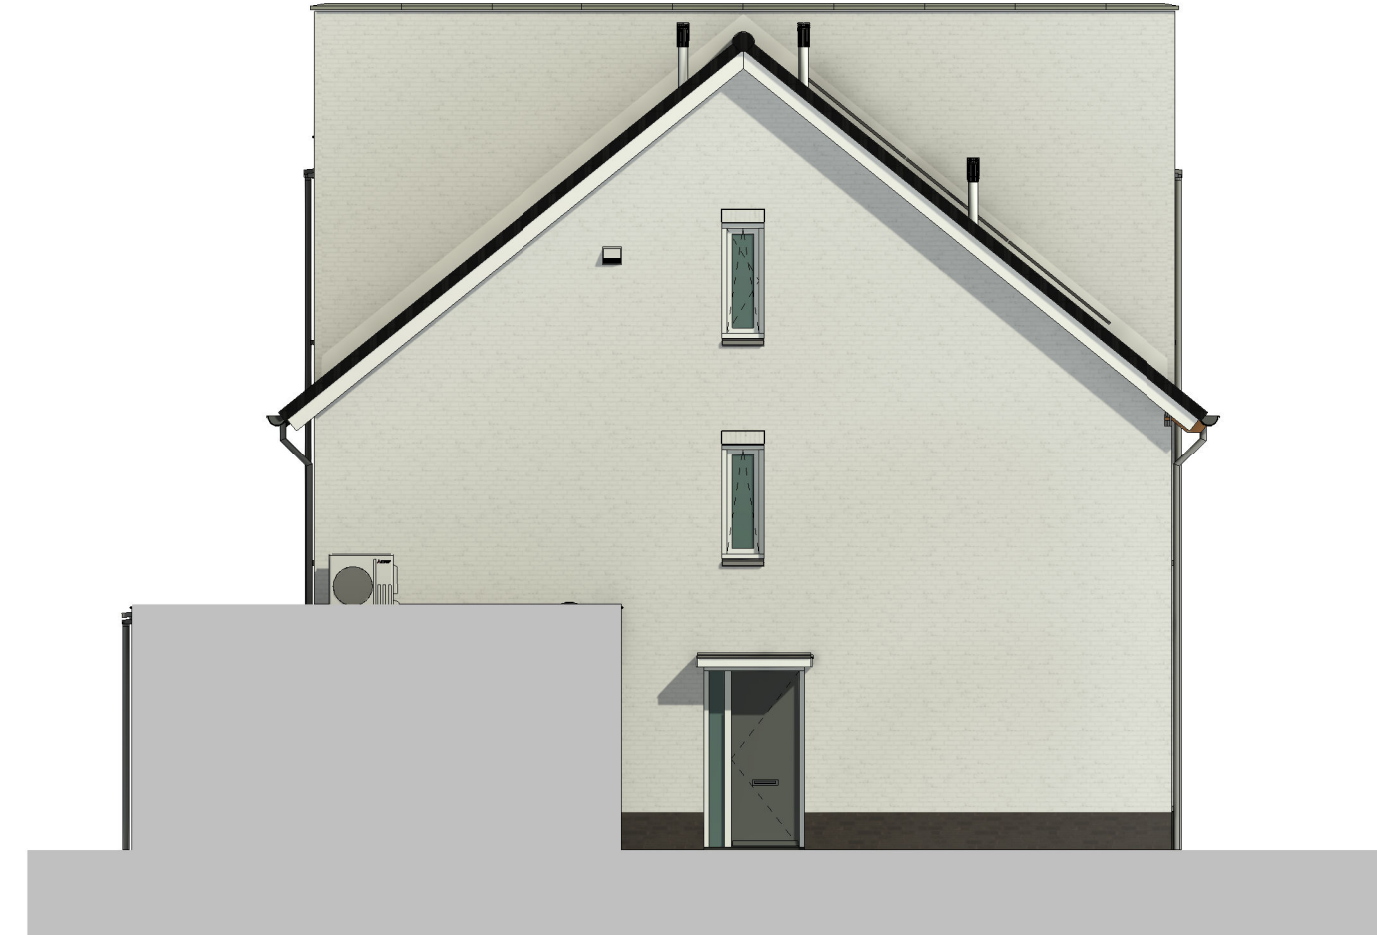


Linker zijgevel





Rechter zijgevel




Eerste verdieping

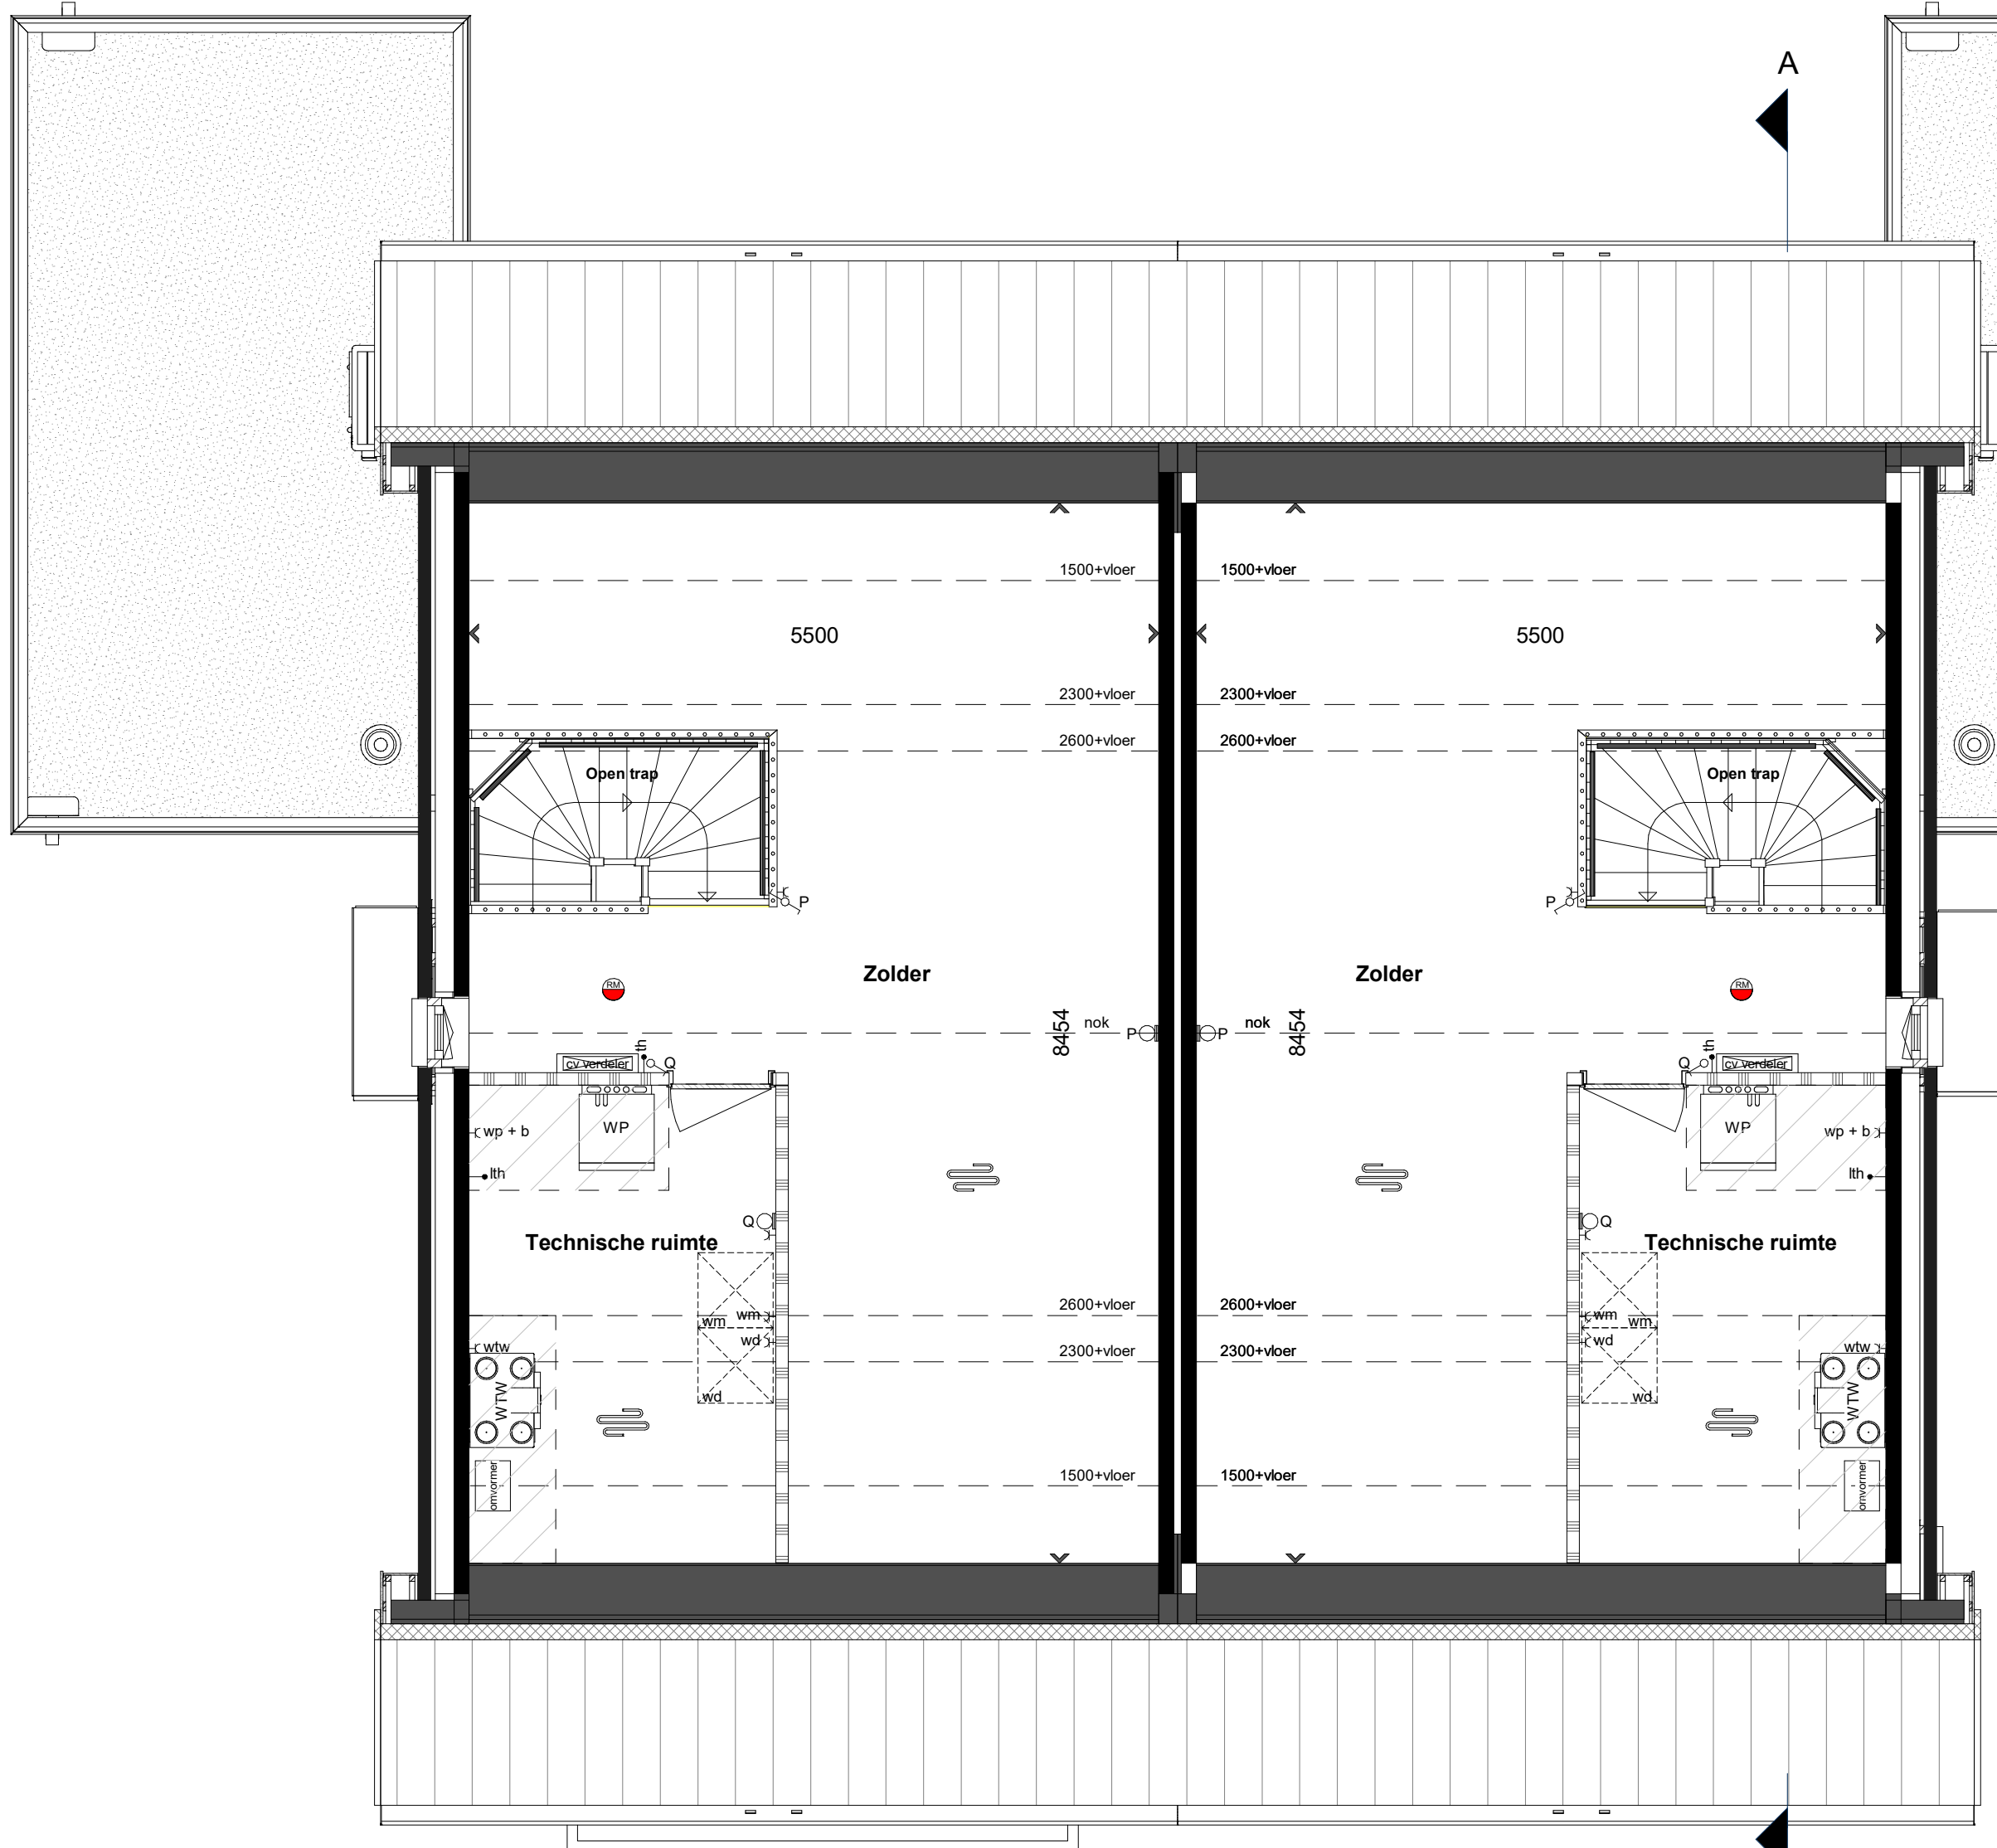

Tweede verdieping

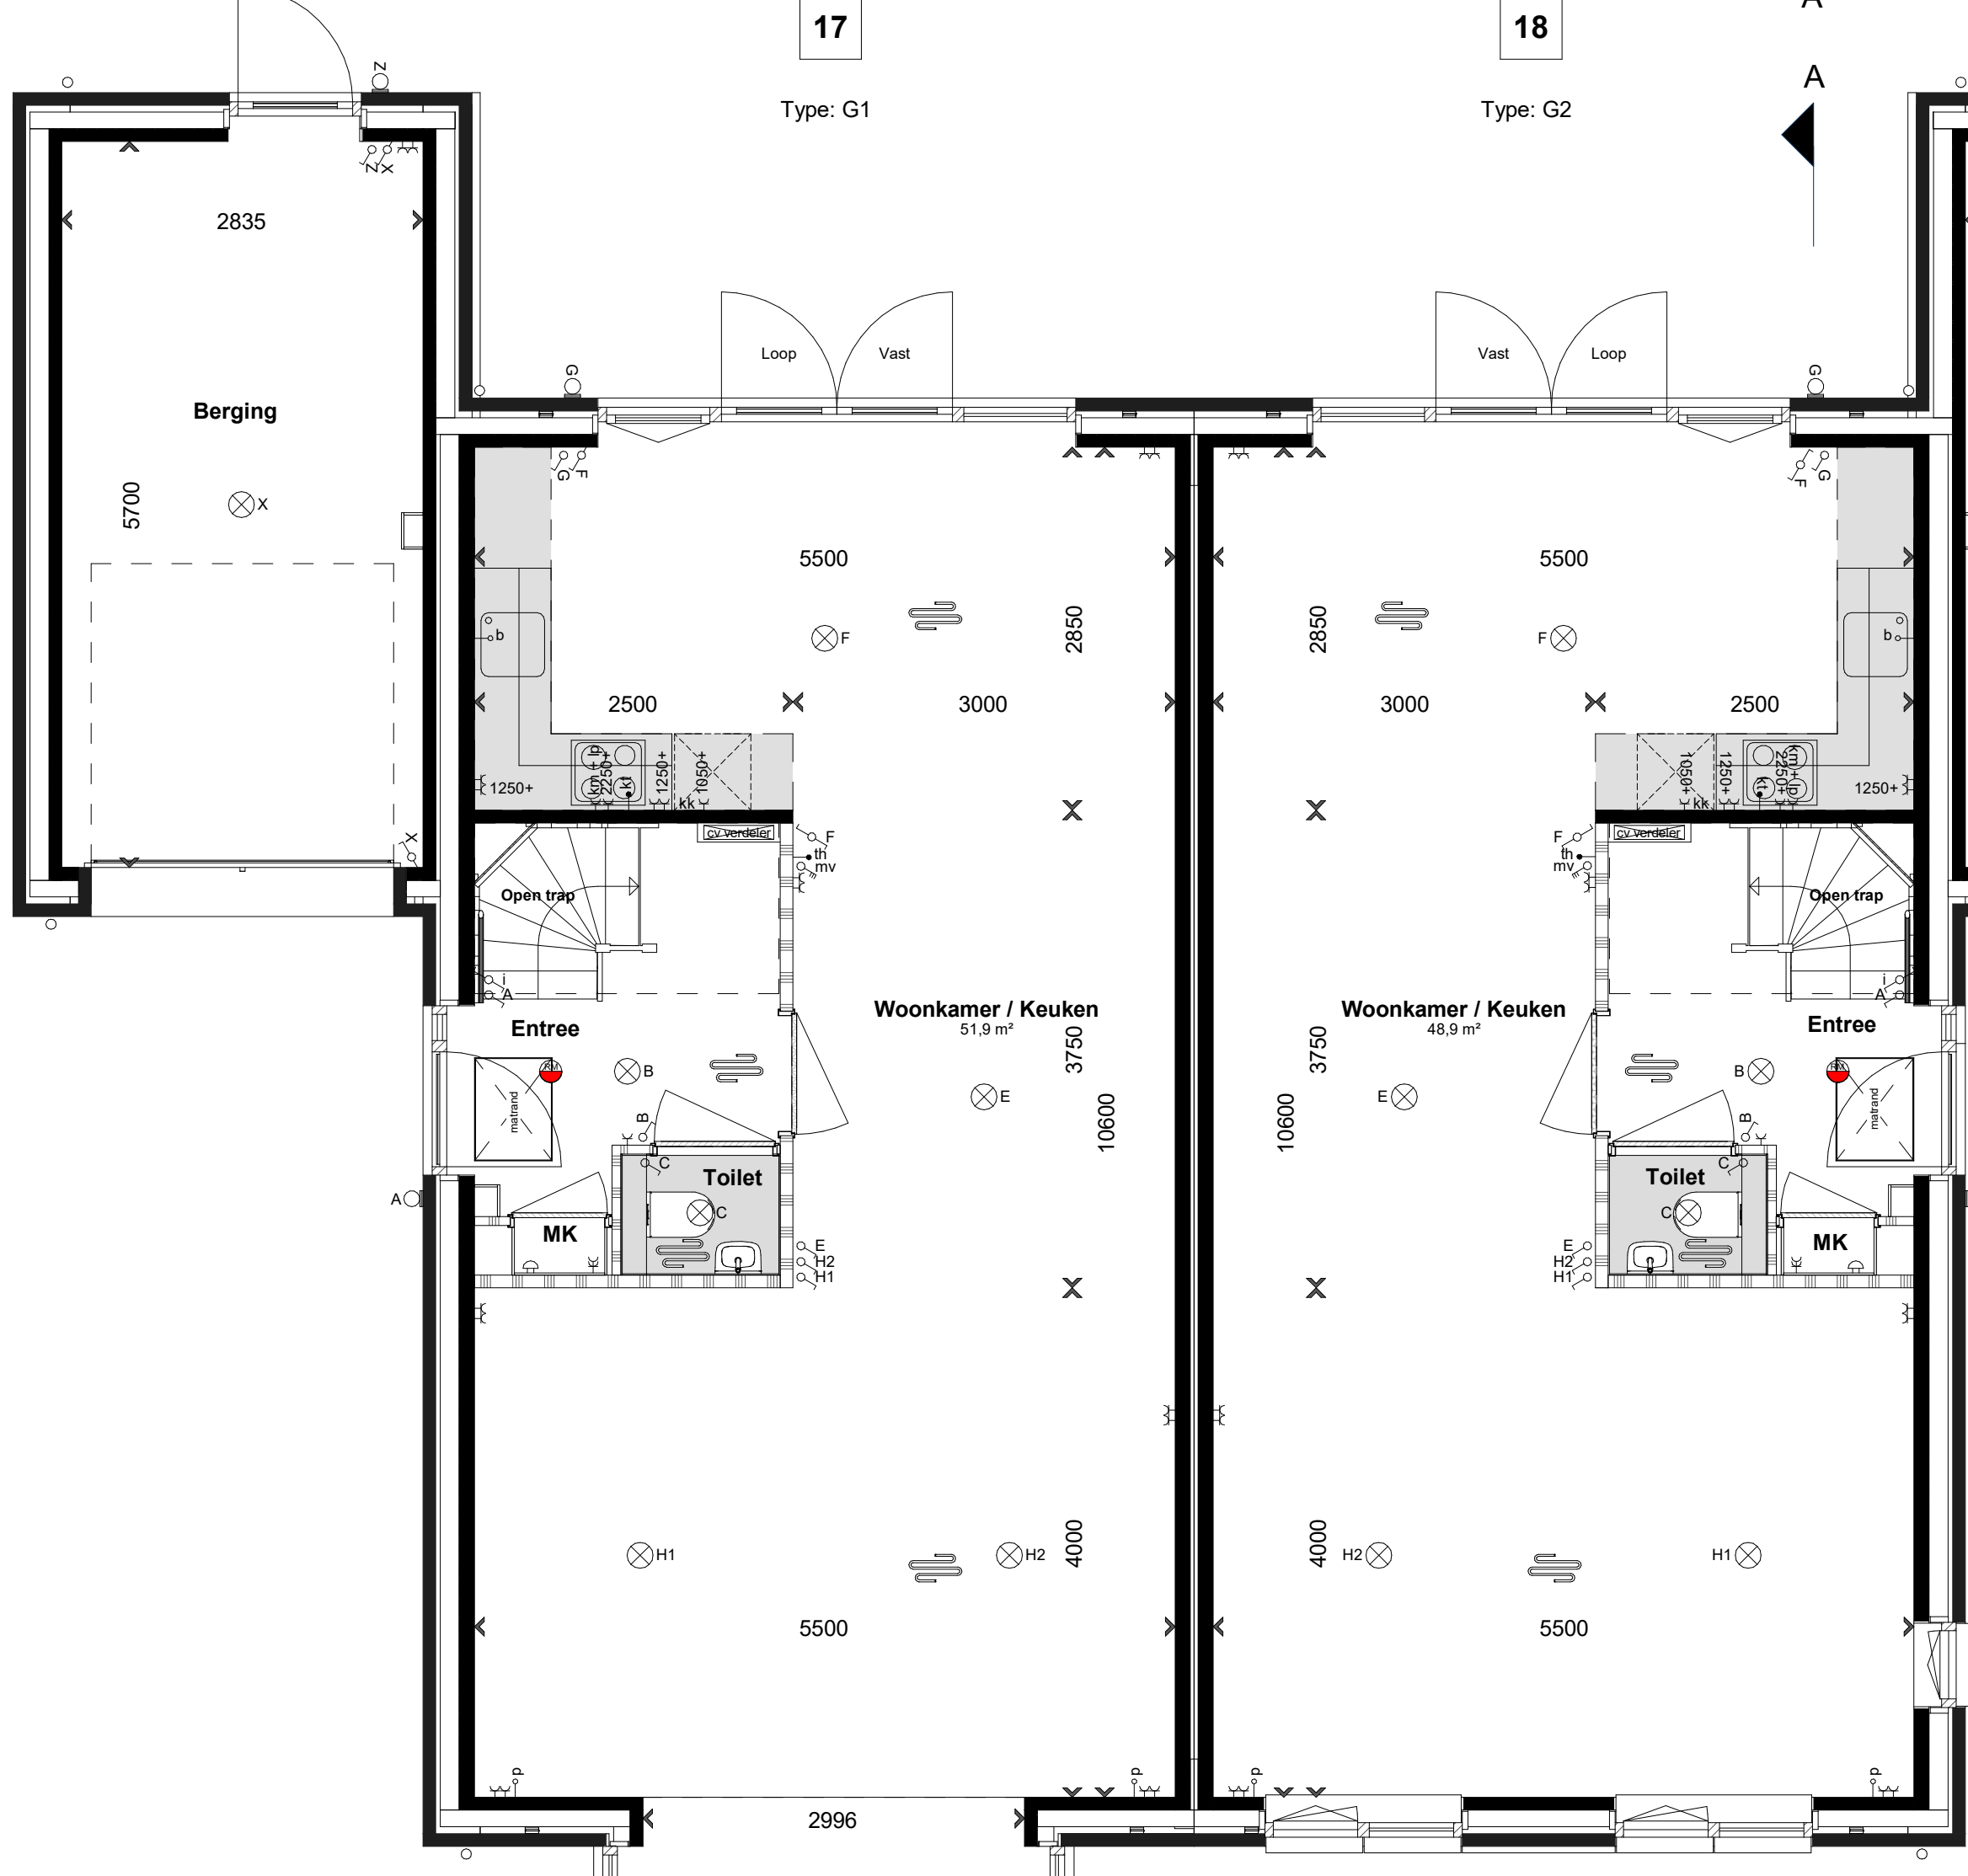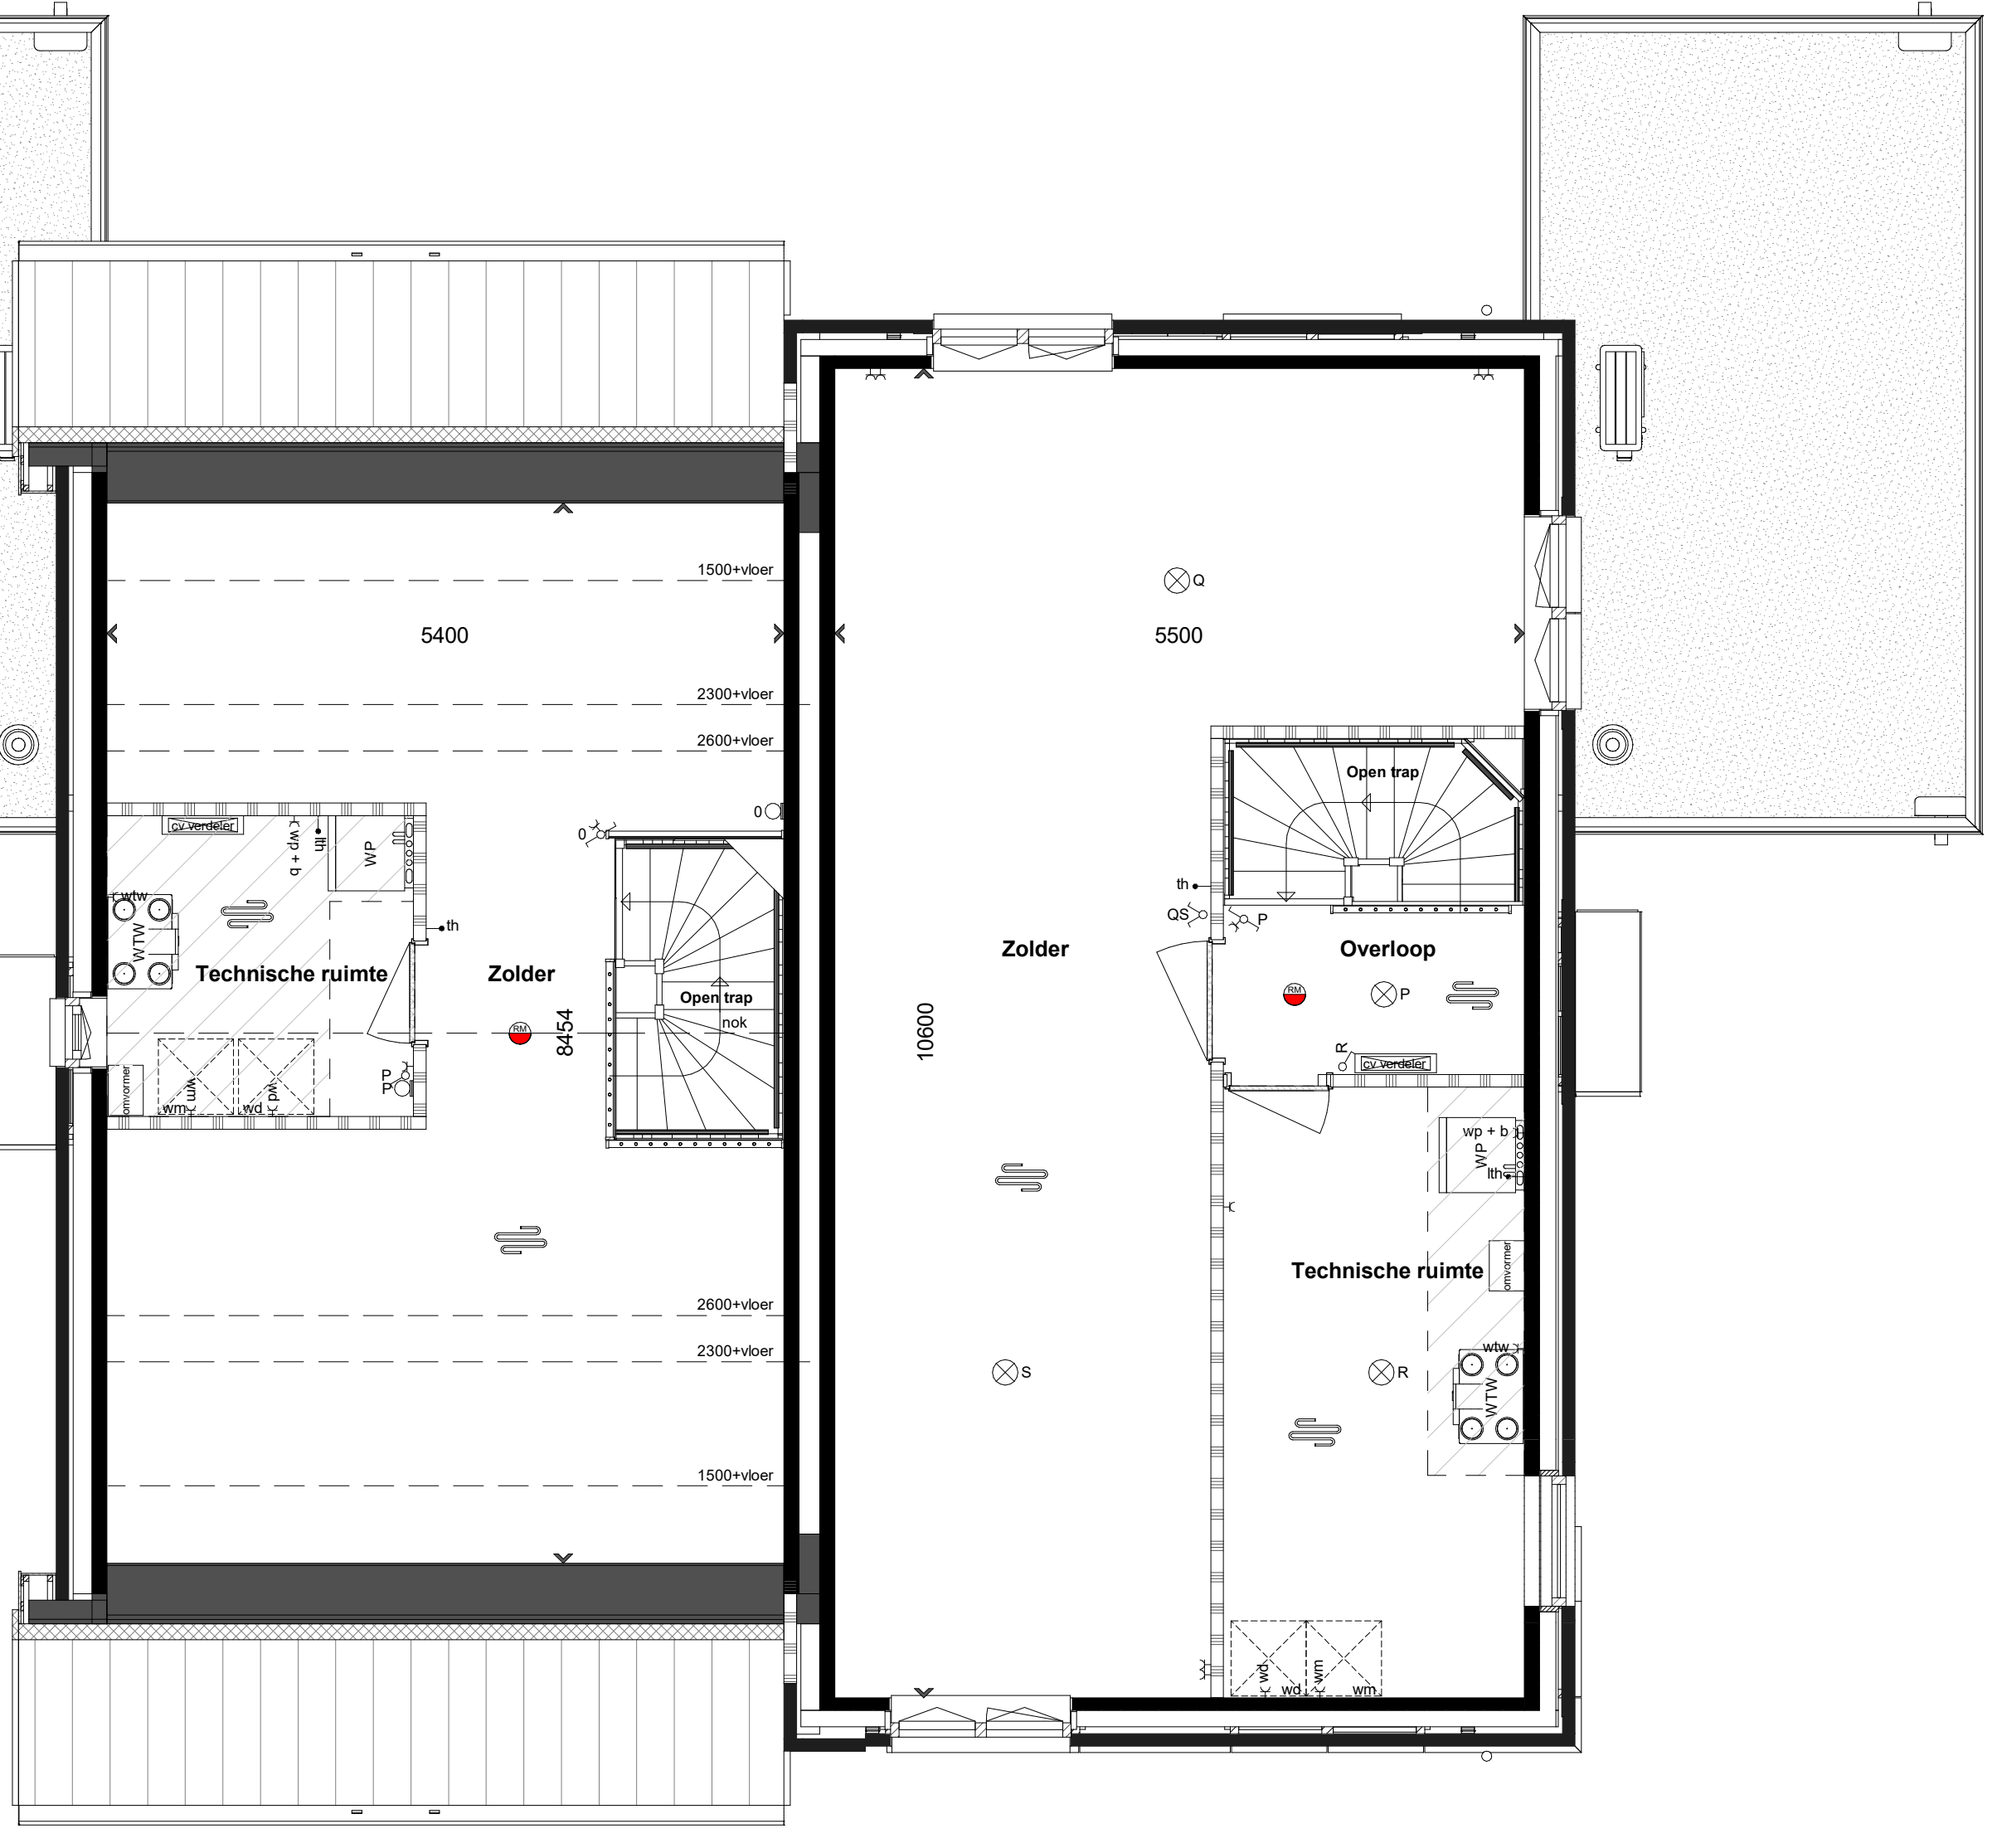

Begane grond

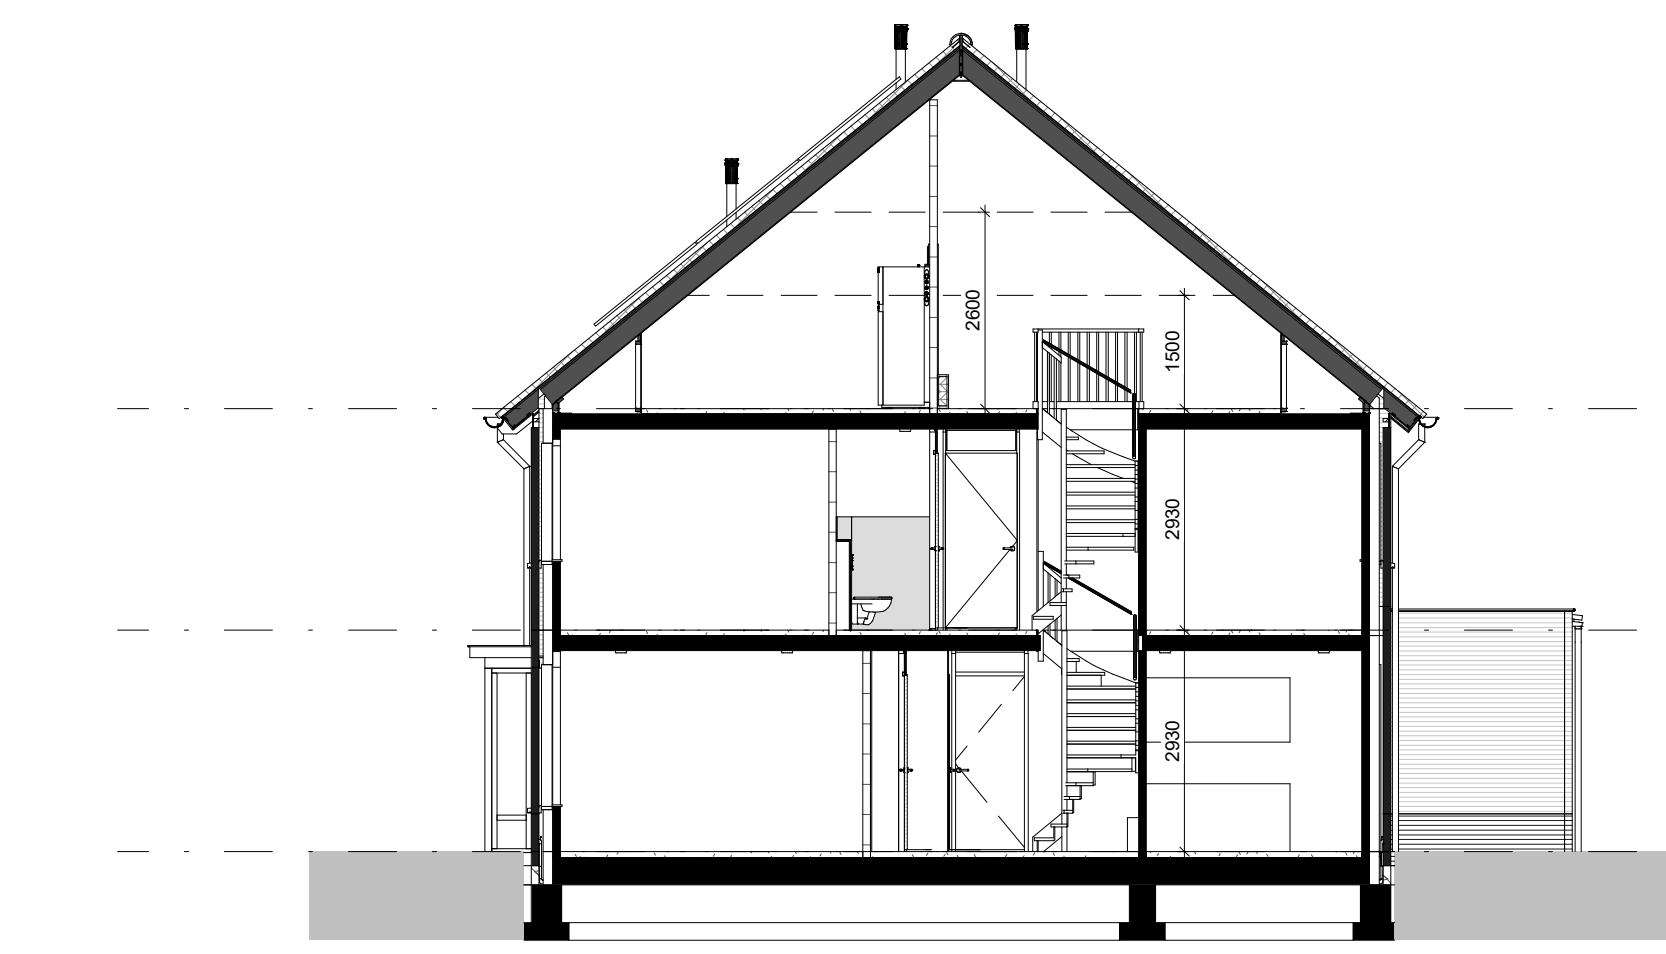

Doorsnede A-A

Renvooi installatie	Renvooi elektrisch	Renvooi bouwkundig
- Elektrische radiator - Vloerverwarming - Vloerverwarming verdeler	- Wandcontactdoos enkel - Wandcontactdoos dubbel inbouw - Wandcontactdoos dubbel opbouw - Beltrikker - Aansluitpunt wasdroger - Aansluitpunt wasmachine - Aansluitpunt elektrische radiator - Aansluitpunt warmtepomp	- Buitenmuur - Woningsscheidende muur - Lichte scheidingswanden - Hemelwaterafvoer - Gewijzde verslaggebied - L.v.v. equivalente dakglijdoppervlakte - Installatiecomponenten ter indicatie
Opsteplaats:	Opsteplaats:	
- PV Omvormer PV-panelen - WM Wasmachine - WD Wasdroger - WTW Warmtelengtehuurings unit - WP Warmtepomp	- Schakelaar enkel - Schakelaar serie - Schakelaar wissel - Schakelaar met wandcontactdoos - Centraal aardingspunt - Aansluitpunt keukenmeubel + lichtpunt - Aansluitpunt kooktoestel - Aansluitpunt m.v.v.-unit - Aansluitpunt m.v.v.-unit	- Wandlichtpunt buiten - Wandlichtpunt binnen - Plooflichtpunt - Rookmelder - Aansluitpunt thermostaat cv - Thermostaat - Aansluitpunt boiler (boos) - Aansluitpunt data / telefoon / televisie (boos)



Aan deze afbeelding kunnen geen rechten worden ontleend. Inhoud tekeningen indicatief. Leidingen conform natekening. U kunt kiezen uit de basiswoning, waarbij eventueel nog gecombineerd kan worden met enkele opties. Op basis van uw keuze zal een individuele tekening worden gemaakt, de geveltekening kan hierdoor eventueel ook wijzigen. Daarbij is het mogelijk dat de deur u gewenste combinatie radiator moet worden op onderverzekering, bouwtechnische en kan per woning verschillen. Dit heeft invloed op de indeling van de woningen ten opzichte van de zon, het type woning (vrijstaande, hoek- of tussenwoning). Het definitieve aantal panelen wordt in een later stadium bekend conform de eisen van het bouwbesluit.

De aangegeven materialen en maatvoering zijn indicatief. In werkelijkheid kunnen (geringe) afwijkingen vanwege, bouwwijze, stabiliteit en/of voorschriften van overheidszorg op, nabestellen mogelijk zijn, zonder dat het rechten aan ontleend kunnen worden.