



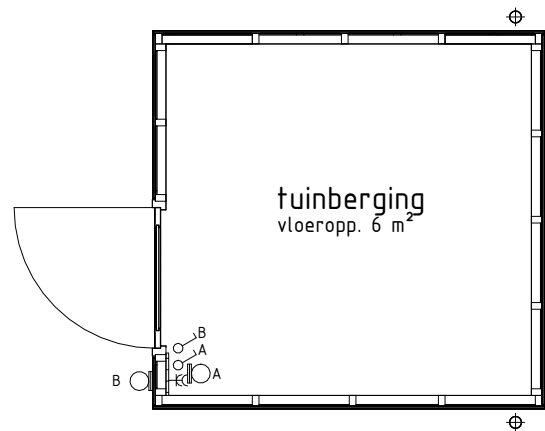

PLATTEGROND

1 : 50
bwnr get.: 278

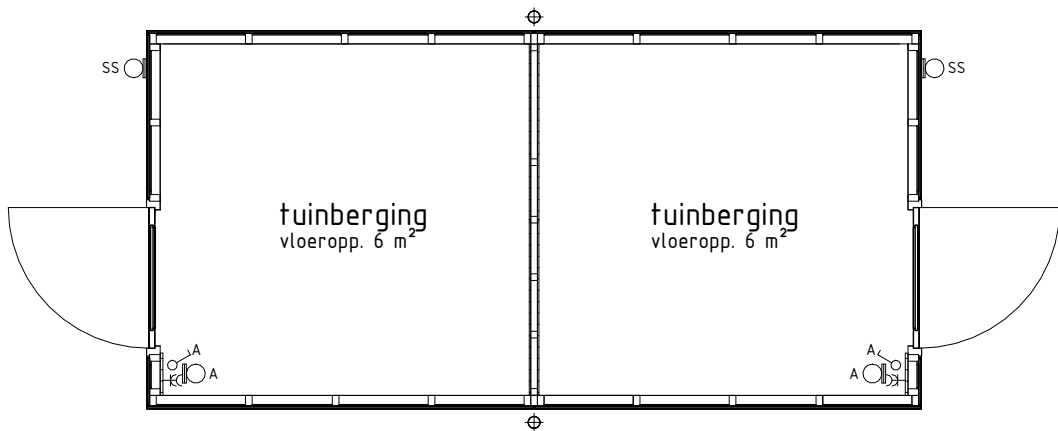


PLATTEGROND

1 : 50
bwnr get.: 276, 279, 285, 287
bwnr get.: 277, 280, 286, 288

ELEKTRA RENVOOI

- schakelaar enkel
- wandlichtpunt
- buiten armatuur met schemerschakelaar
- geaard wandcontactdoos dubbel opbouw

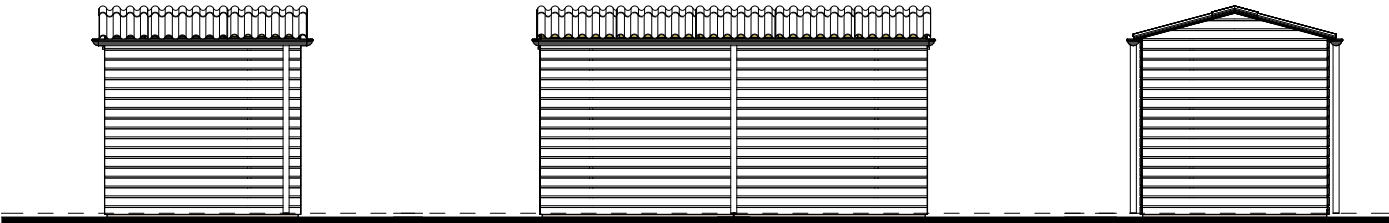


TUINGEVEL

1 : 100
bwnr get.: 278
bwnr get.: 276, 279, 285, 287
bwnr get.: 277, 280, 286, 288

TUINGEVEL

ZIJGEVEL

1 : 100
bwnr get.: 278

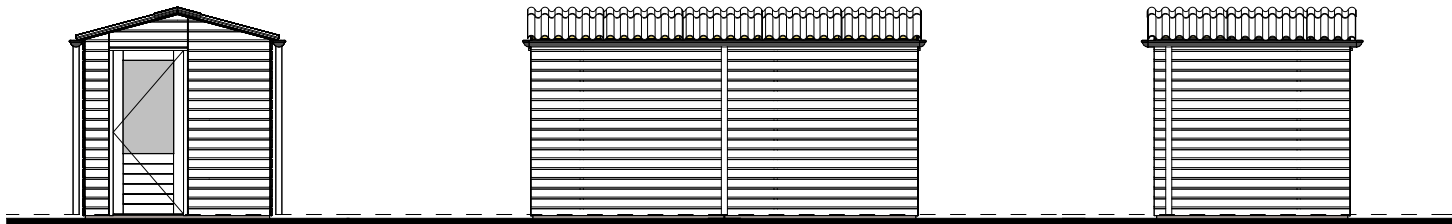

ZIJGEVEL

1 : 100
bwnr get.: 277, 280, 286, 288
bwnr gesp.: 276, 278, 279, 285, 287

ACHTERGEVEL

ACHTERGEVEL

1 : 100
bwnr get.: 278

Tuinbergingen



Project : WIJCHEN, HUURLINGSEDAM FASE 4A2

Bouwnummers : 276 t/m 280 en 285 t/m 288

Schaal : zie tekening

Datum : 2 september 2024

Tekeningnummer : VK4A2-107

