


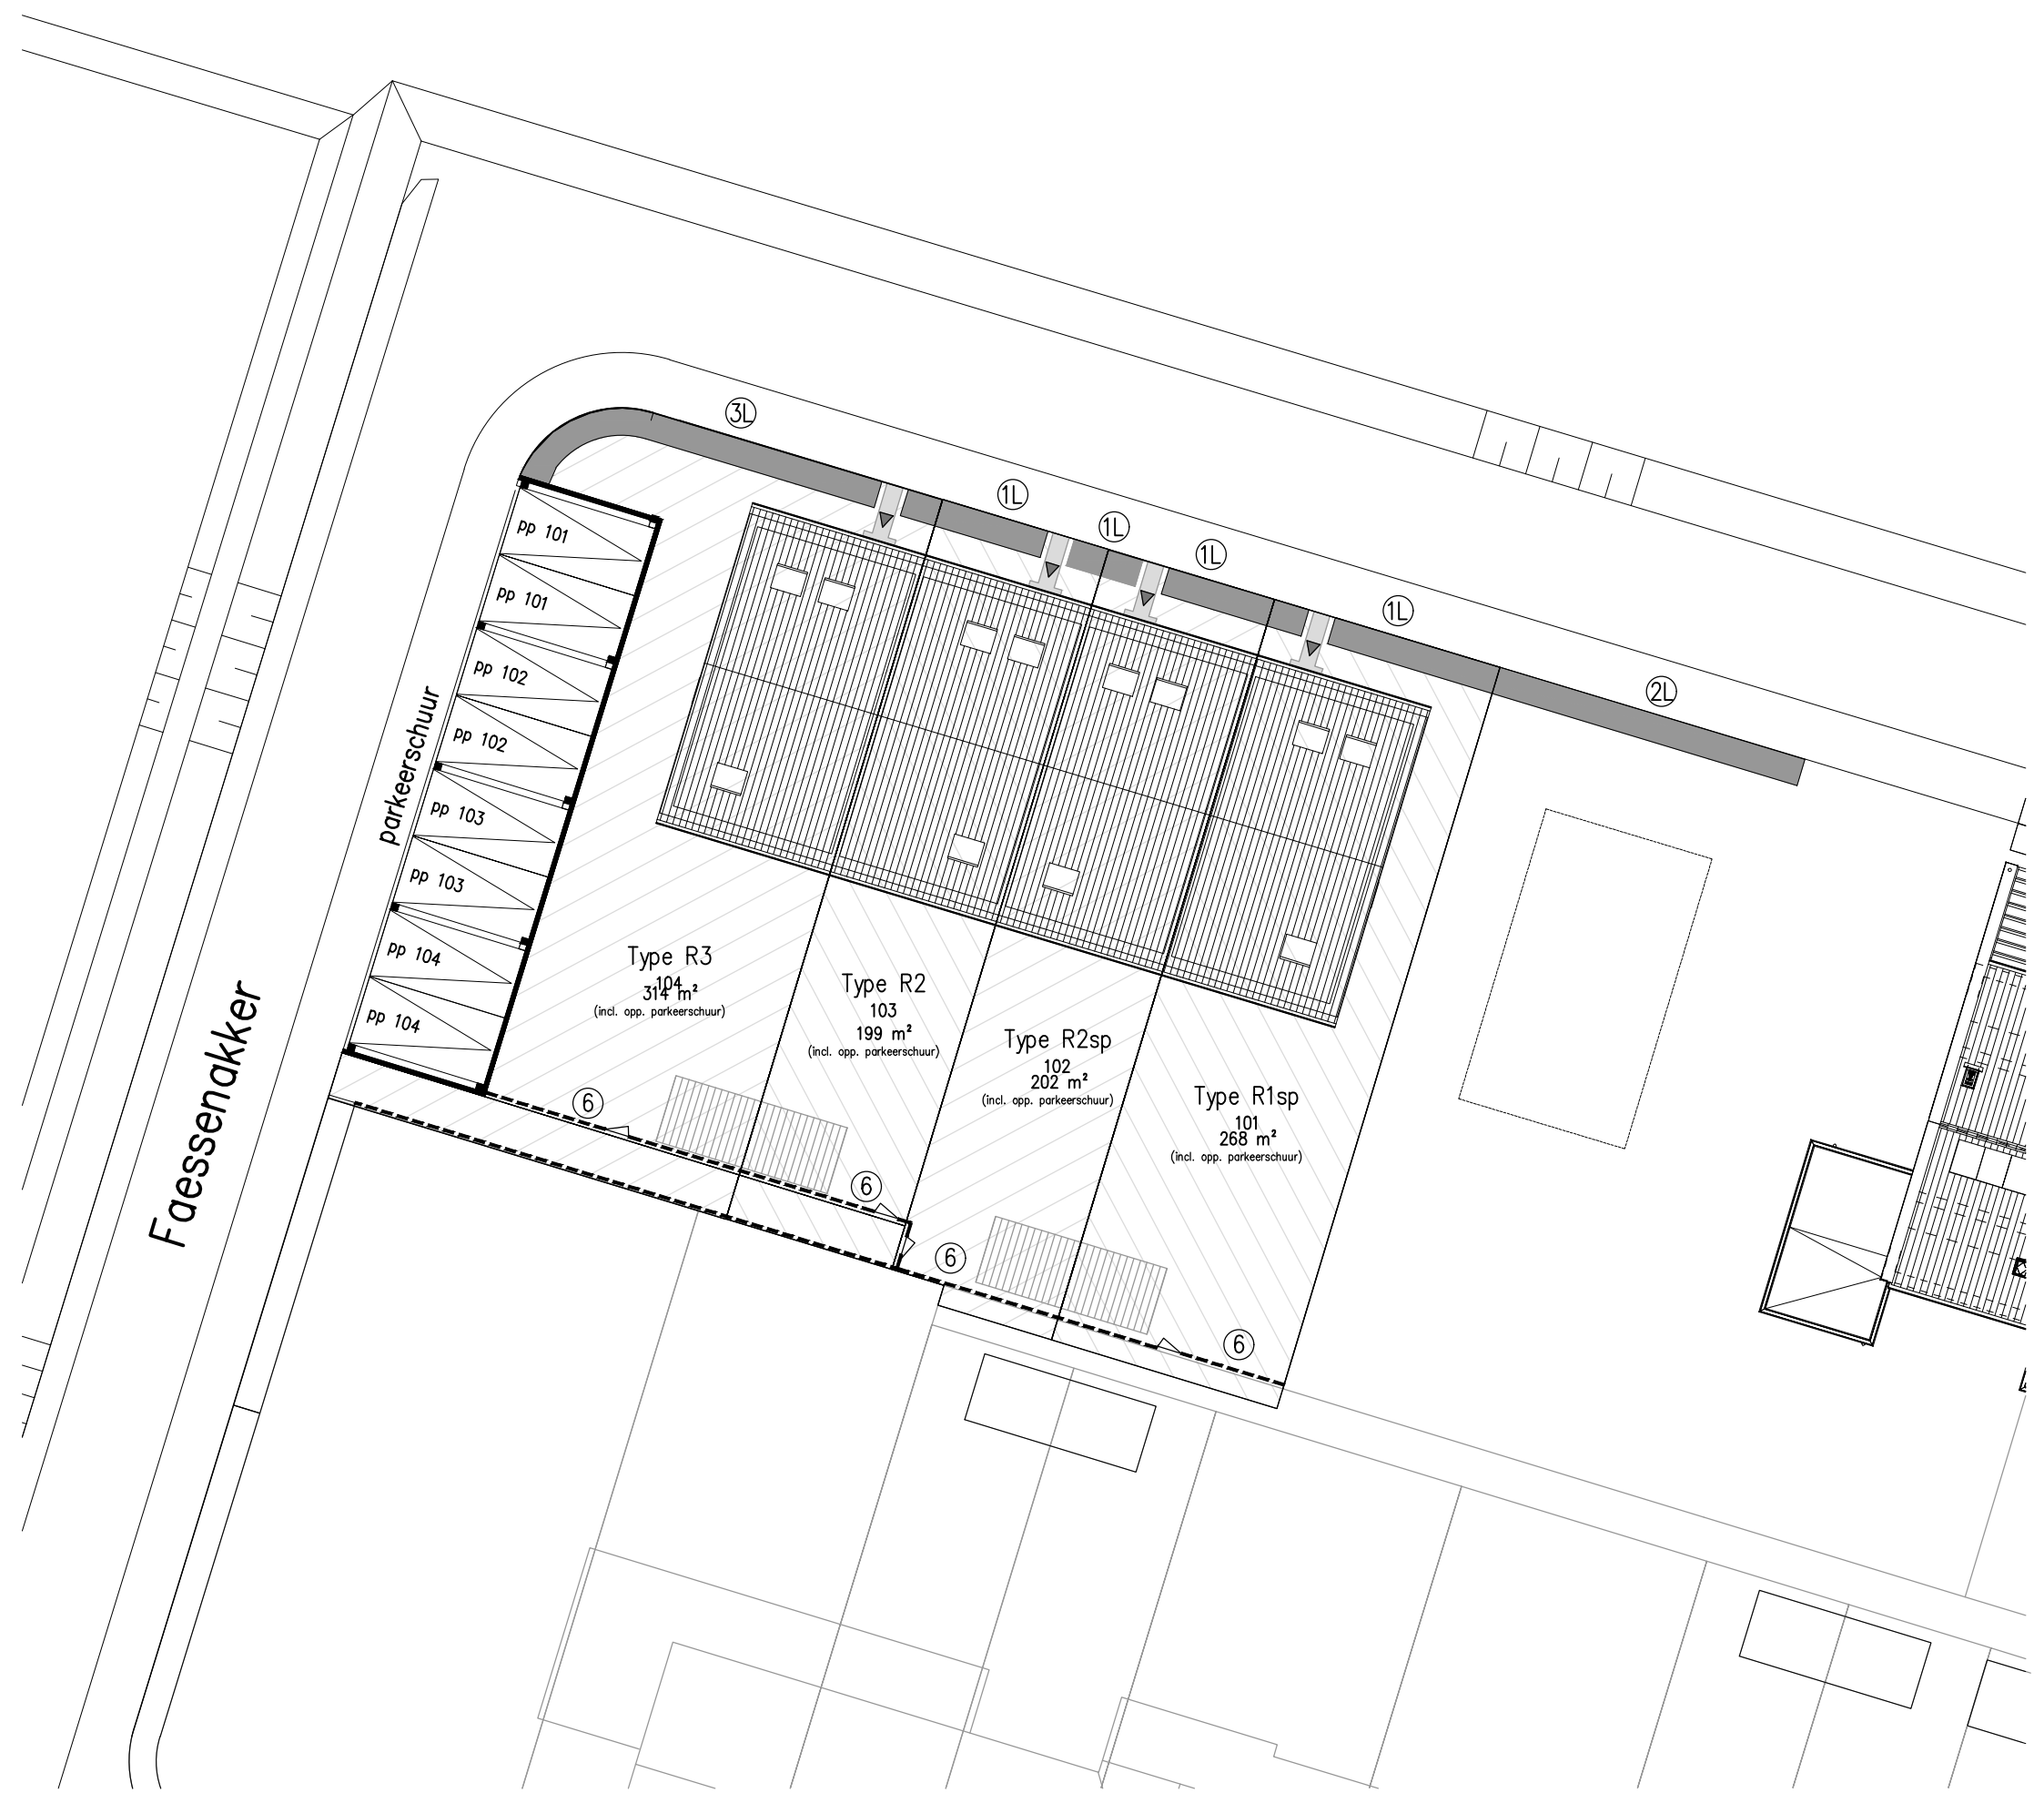

Legenda situatie

- parkeerplaats auto
- entree woning
- Type R1 woningtype R1
- pp 102 parkeerplaats bwnr. 102 (perceeloppervlakte is eigendom toebehorend aan het betreffende bouwnummer)
- positie toegangspoort
- tegelpad
- eigendom toebehorend aan het betreffende bouwnummer
- 1L Rode beukenhaag: 0,6m hoog en 1,0m breed
- 2L Groene beukenhaag: 0,6m hoog en 1,0m breed
- 3L Veldesdoornhaag: 0,6m hoog en 1,0m breed
- 6 gaaswerk ca. 1,8m begroeid met Hedera

Situatie- / grondverkooptek.

Brabant op z'n best

PROJECT : Veghel, Brabant op z'n Best, fase 1b en 4.

BOUWNRS : 101 t/m 104

SCHAAL : 1:250

DATUM : 12 september 2023

TEKENINGNR : VK-02



Woningtypen en bouwnummers

type:	bouwnummers:
type R1	101
type R2	102, 103
type R3	104

De inrichting van het openbaar gebied is nog niet definitief door de gemeente vastgesteld. Er kunnen derhalve geen rechten aan worden ontleend.