




Ingetekende openbare inrichting is een indicatie
Ingetekende PV-panelen is een indicatie

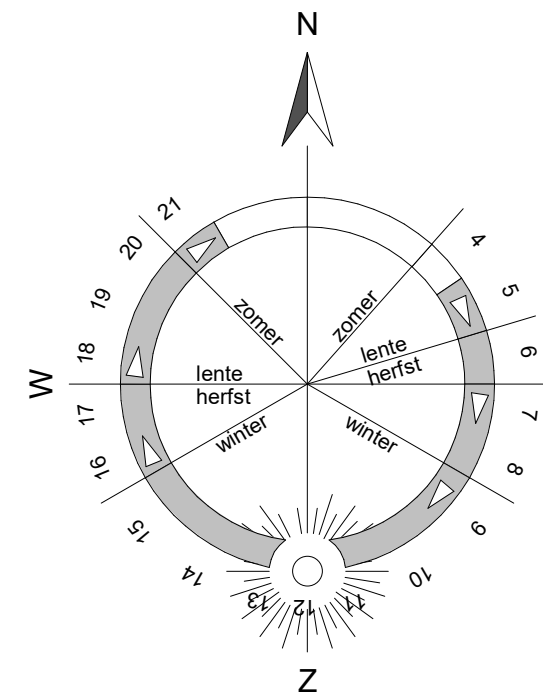

Legenda	
	Heug laag, 0.6m hoog
	Staaltrawerk, 1.8m hoog
	Geasfalteerd met heides, 1.8m hoog
	Houten schutting, 1.8m hoog, 5.5m lang
	Houten schutting, 1.8m hoog, 3.5m lang
	Staaltrawerk, 1.8m hoog, 3.5m lang
	Koel huis
	Buizen met warmtepomp
	Openbare verharding
	Openbare straat
	Openbare gras
	Parkplaats openbaar
	Parkplaats eigen terrein
	Stalen boopstort
	Entree woning
	Bouwkijk
	Perceelsgrens

VAN DE KLOK

Fase:
Verkoop
Onderdeel:
Situatietekening
Totaal
Project:
Koolhoven West
Tilburg
Aanvraagnummer:
GEM Tilburg

Projectnummer:
21023009
Bladnummer:
VK-SB-00

Datum: 10-04-2024
Getekend: T.V.
Versie: 2.0
Schaal: 1:250
Afmeting: A0
(841x1189)