




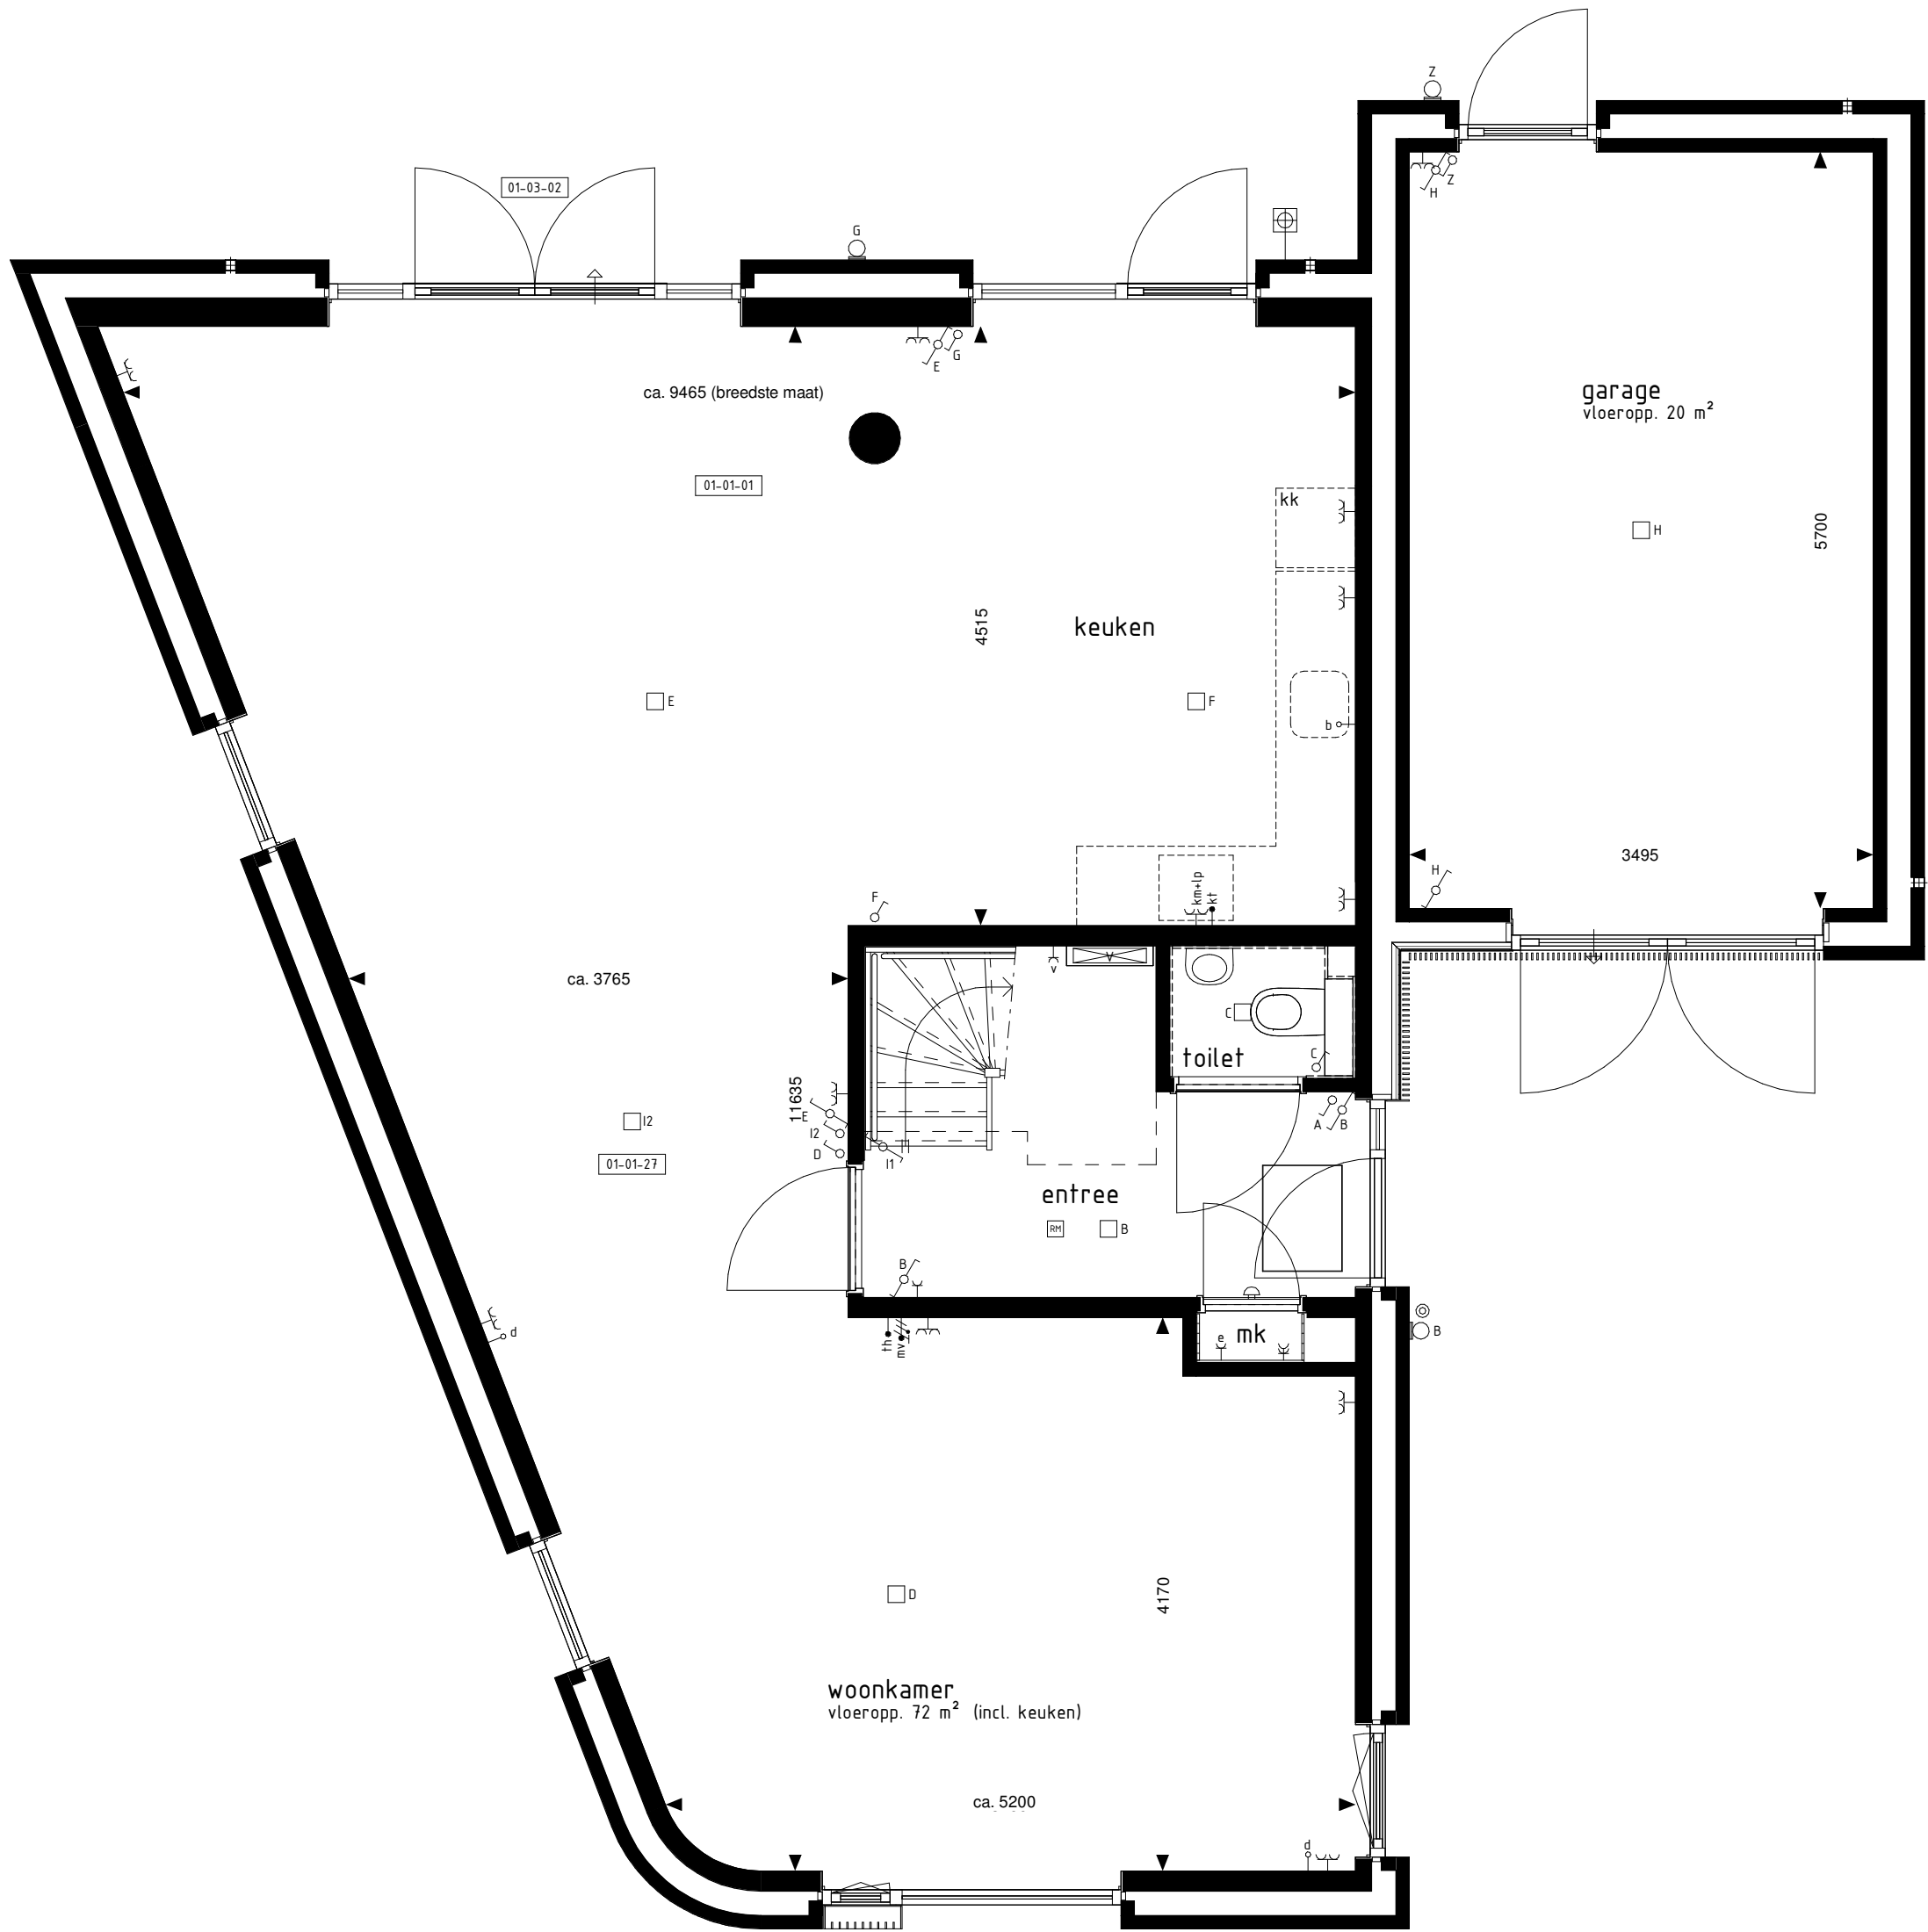


BEGANE GROND
1:50

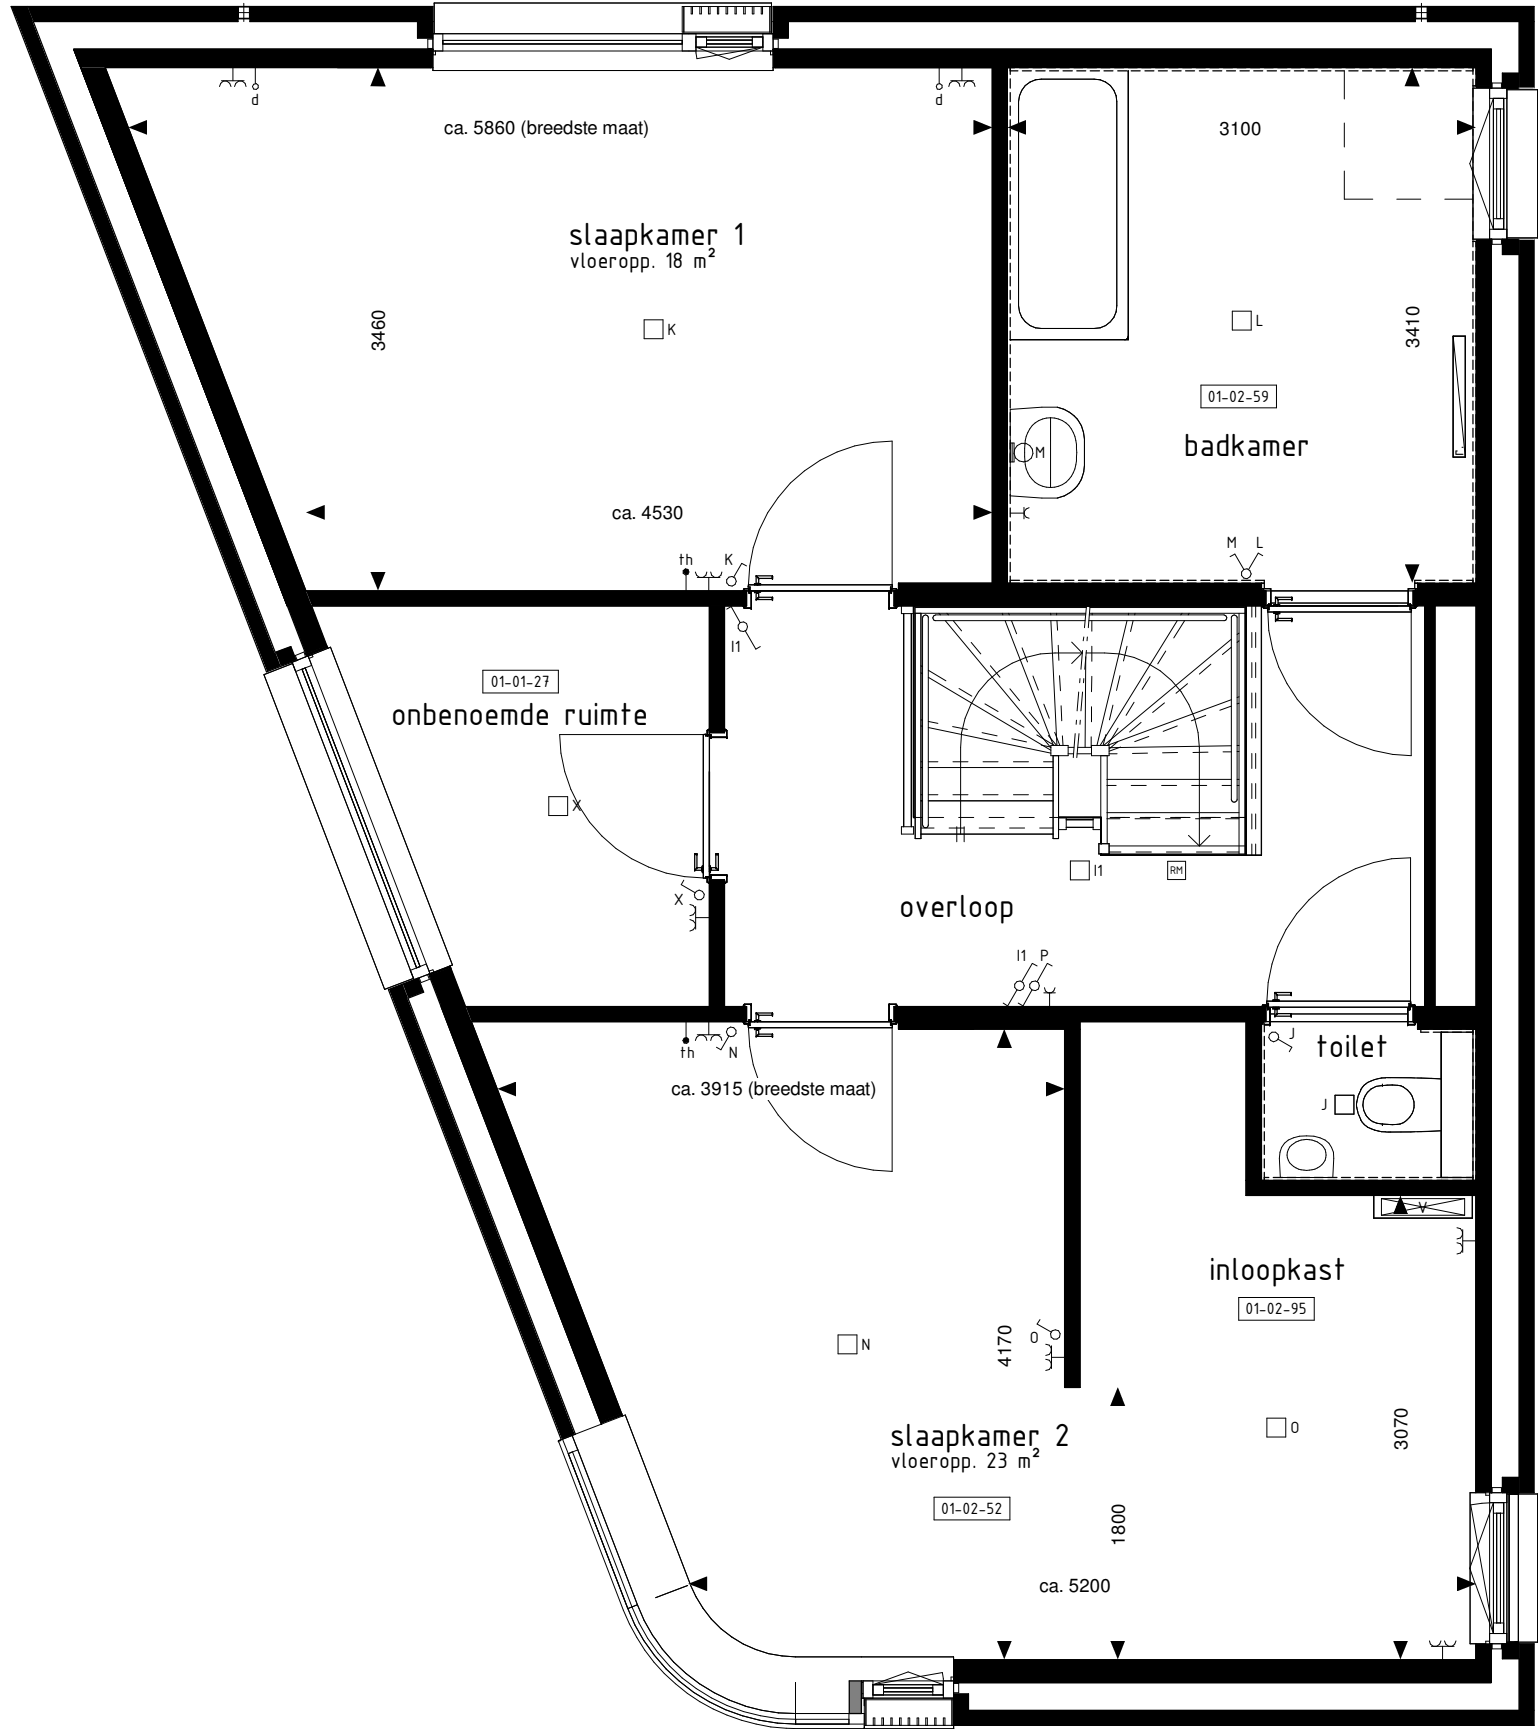


1e VERDIEPING
1:50

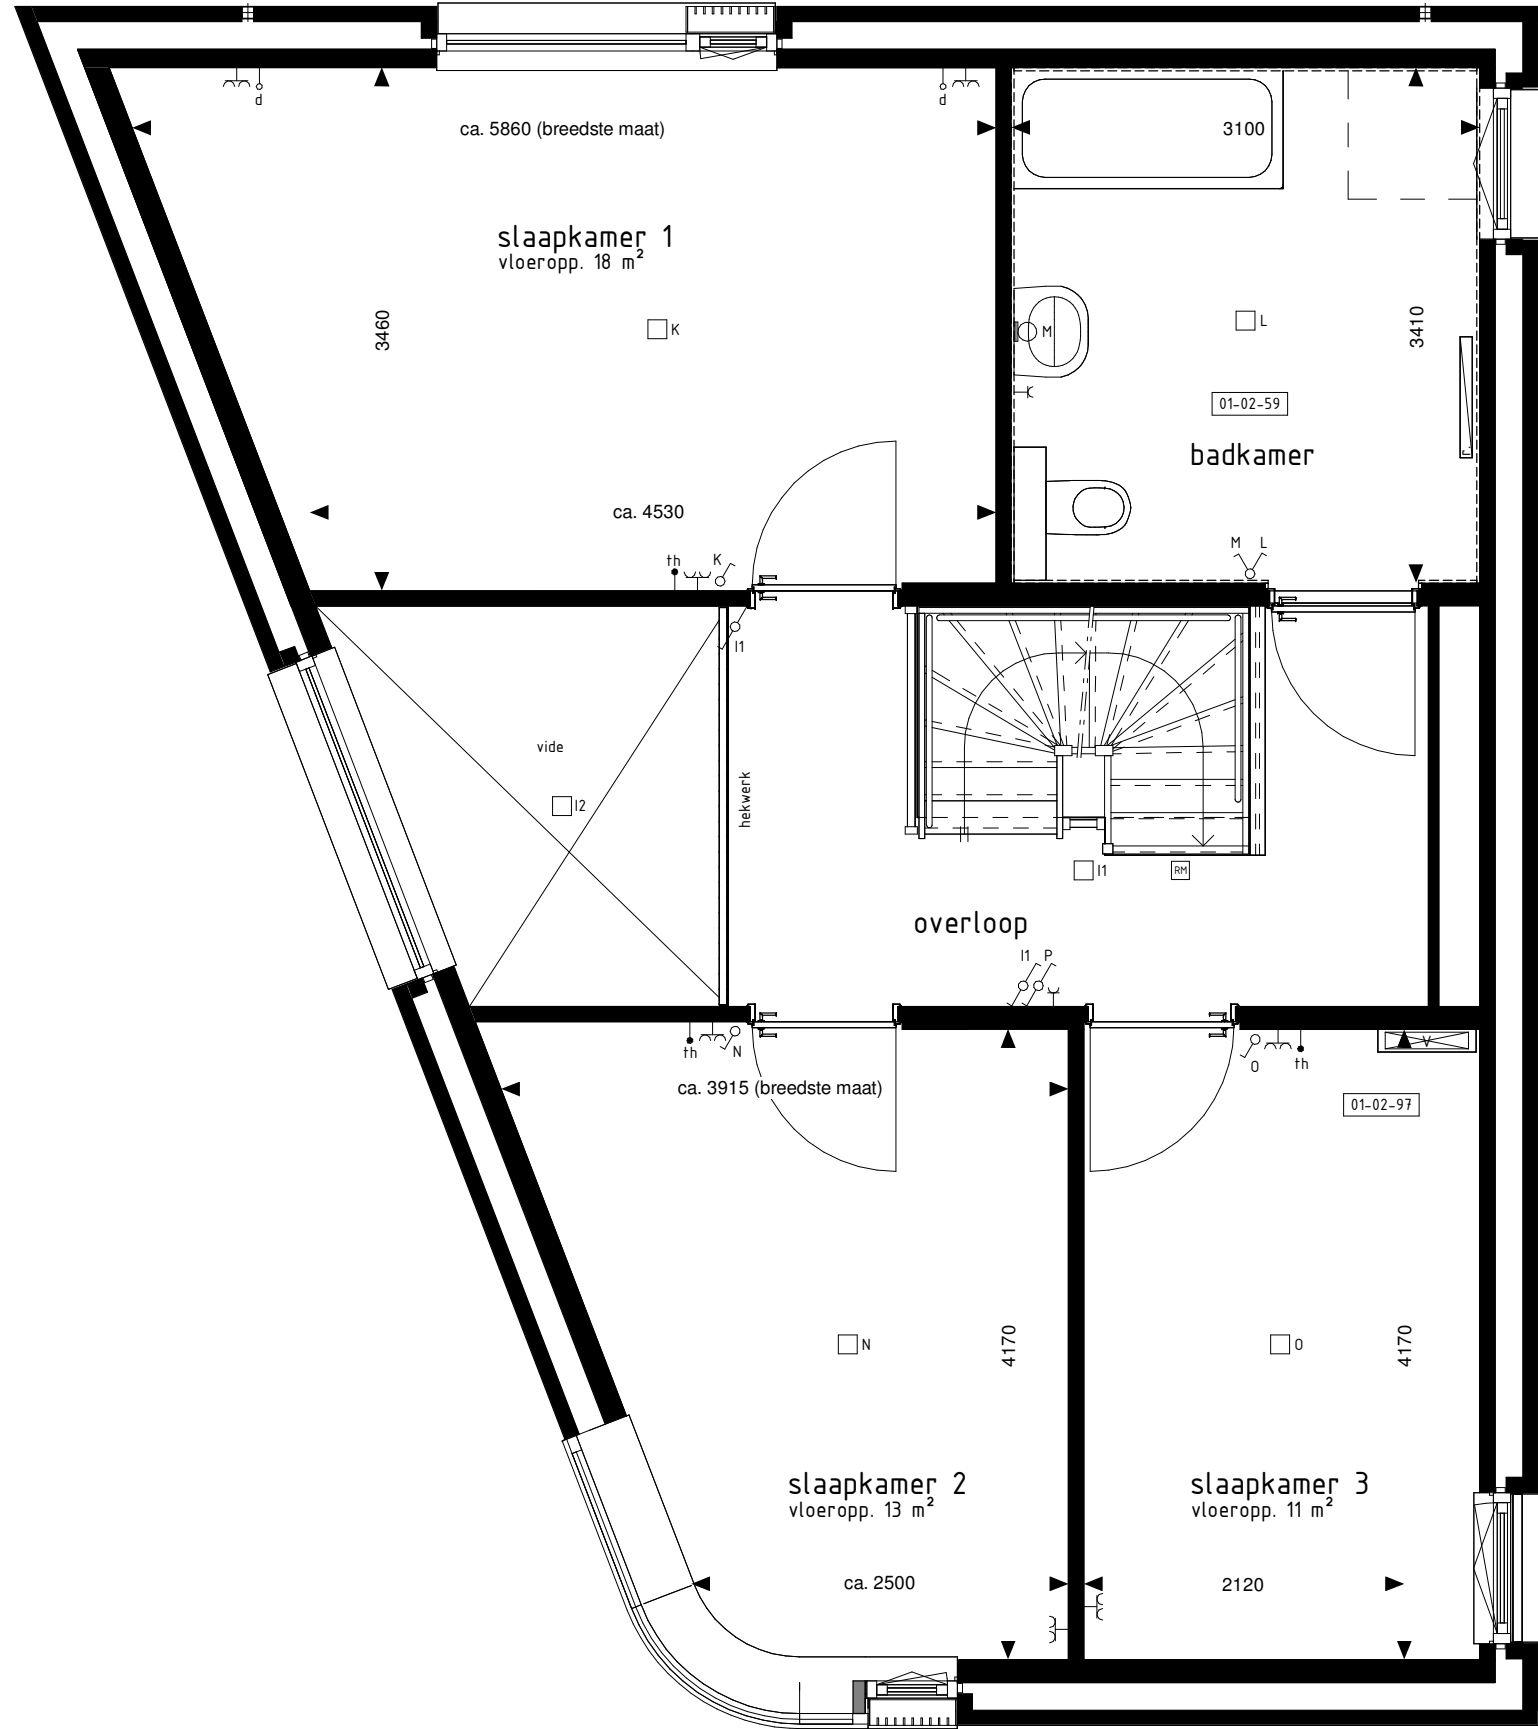


1e VERDIEPING
1:50

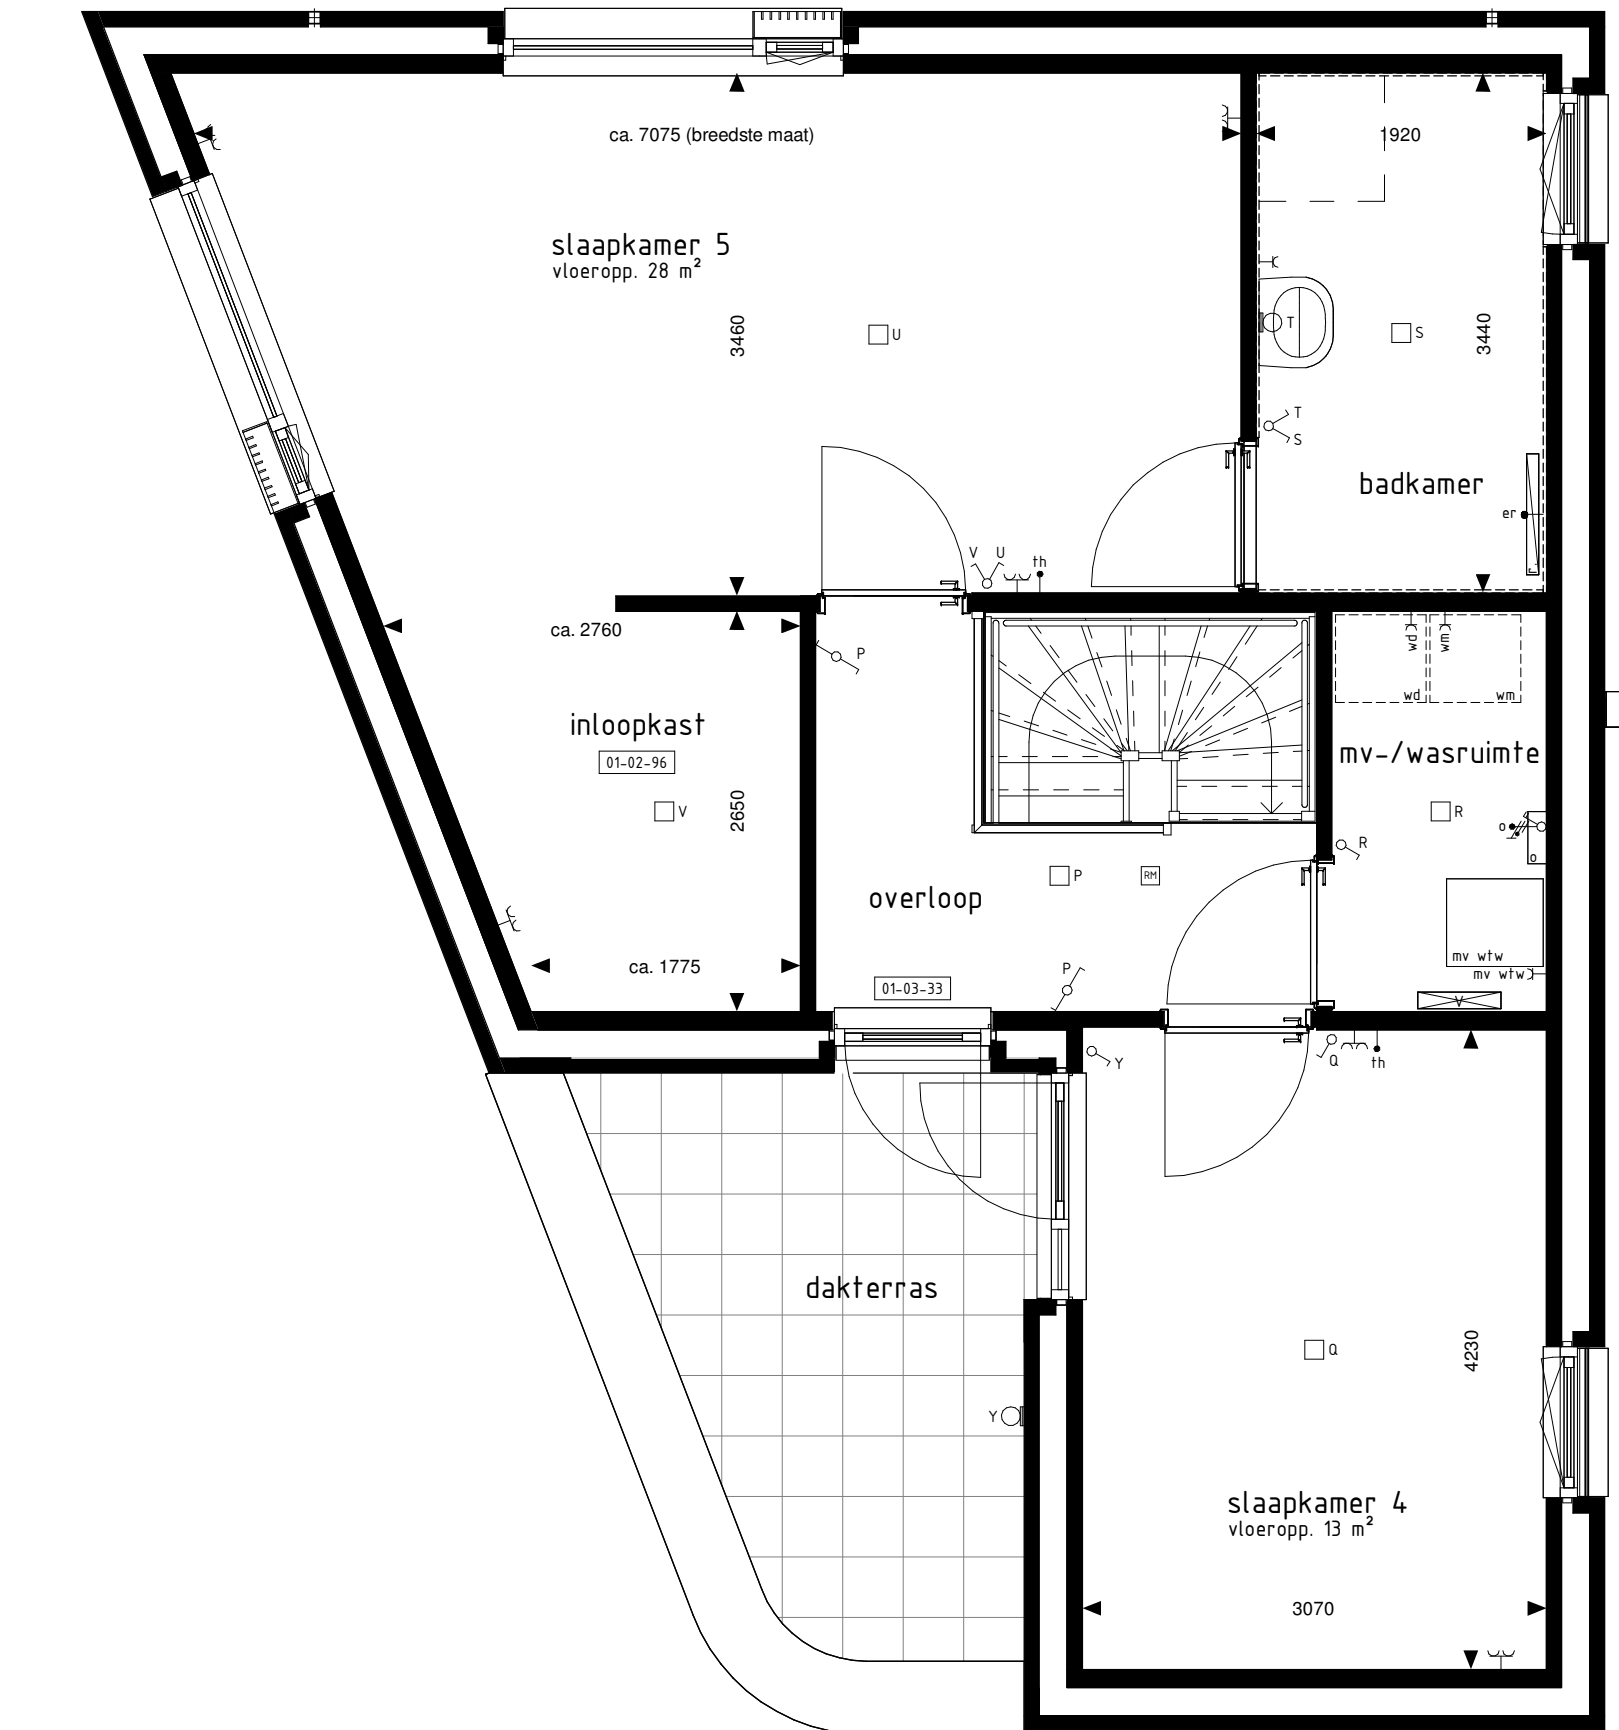


2e VERDIEPING
1:50

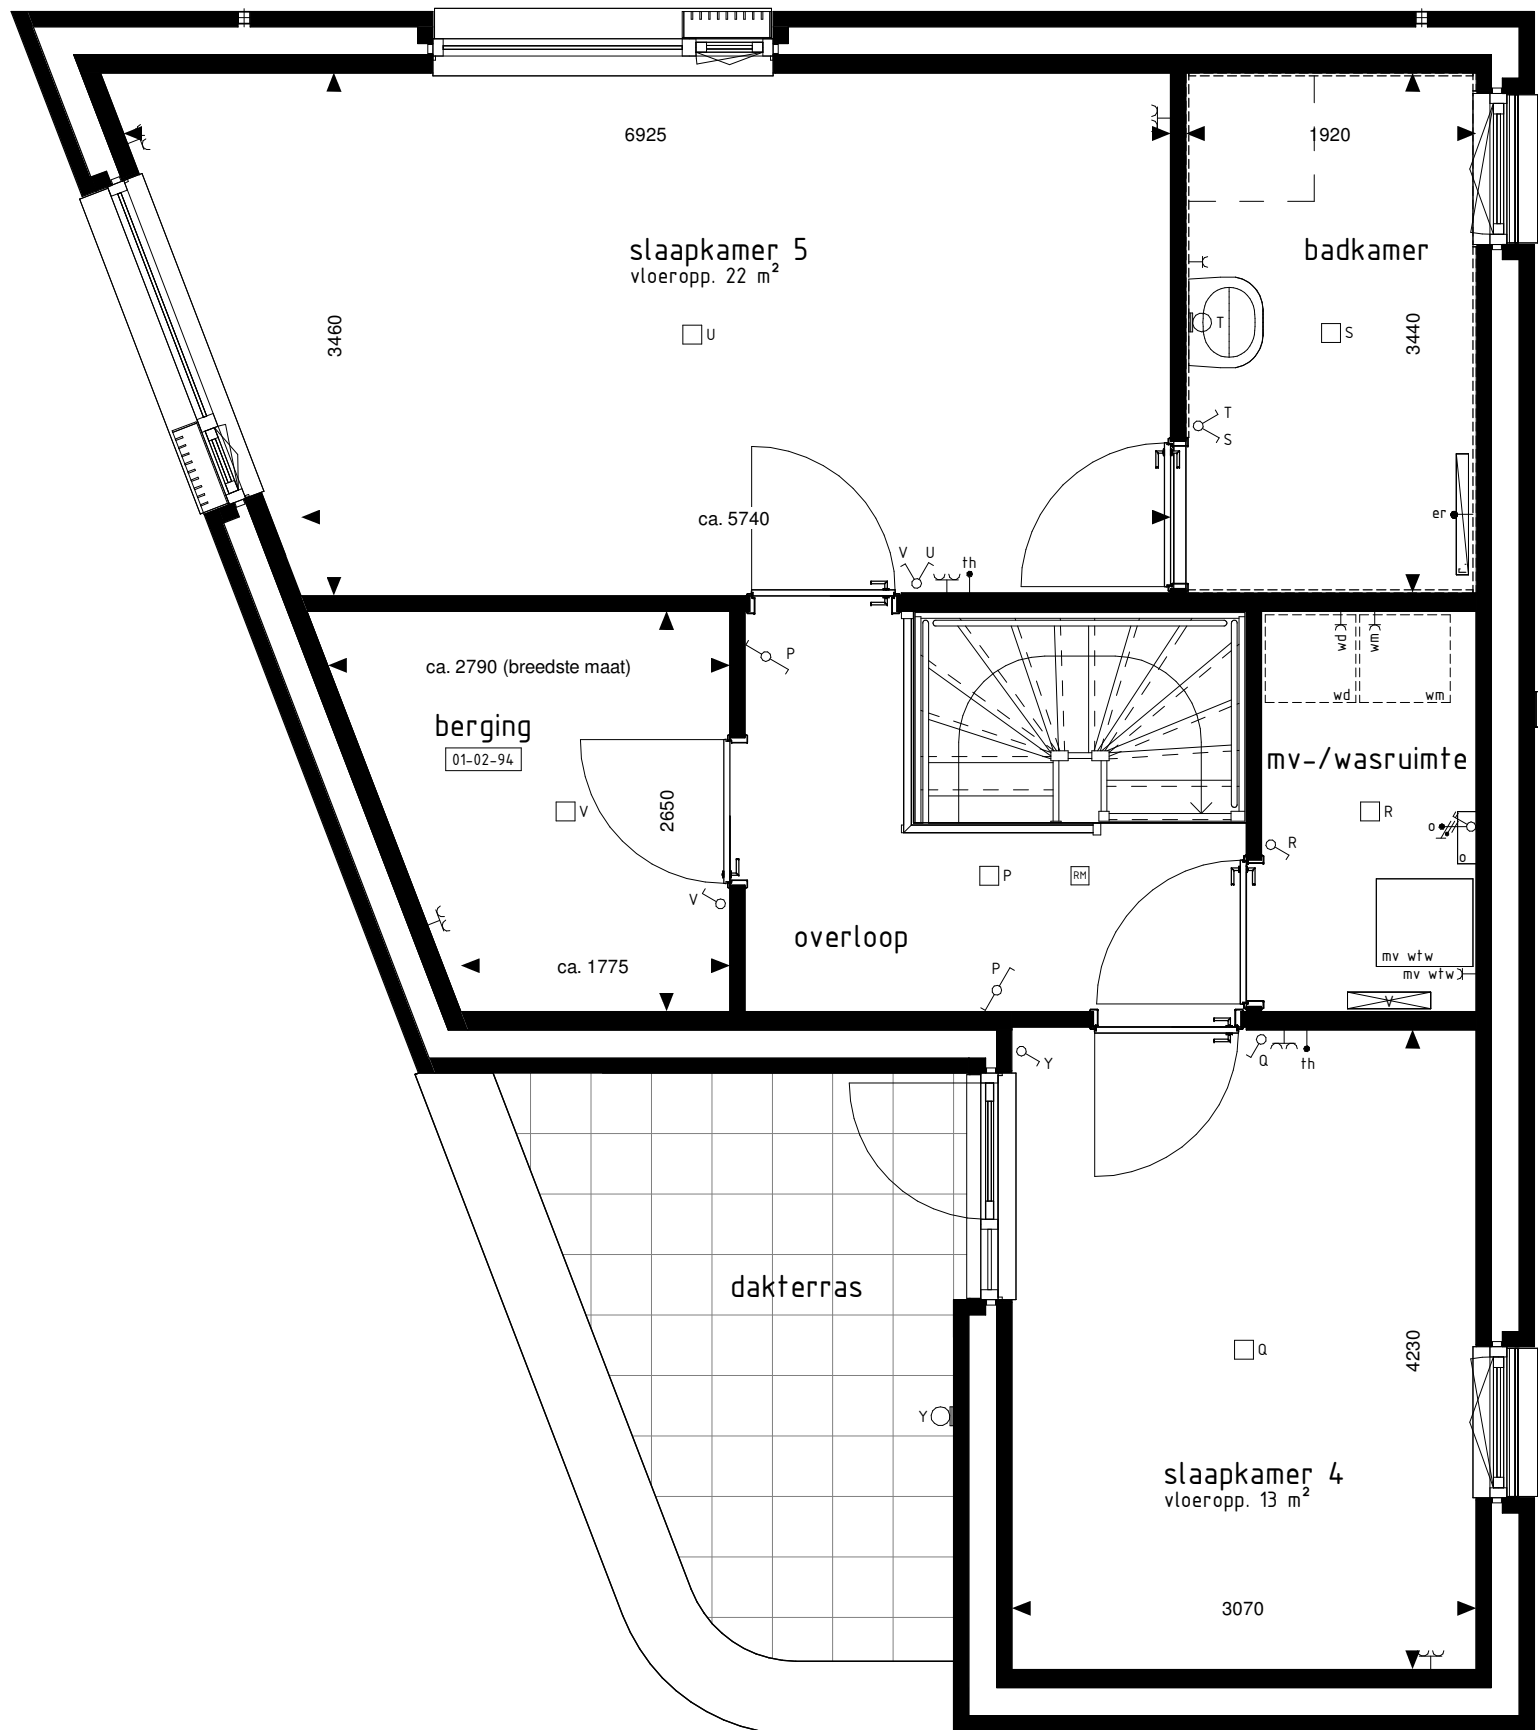

2e VERDIEPING
1:50

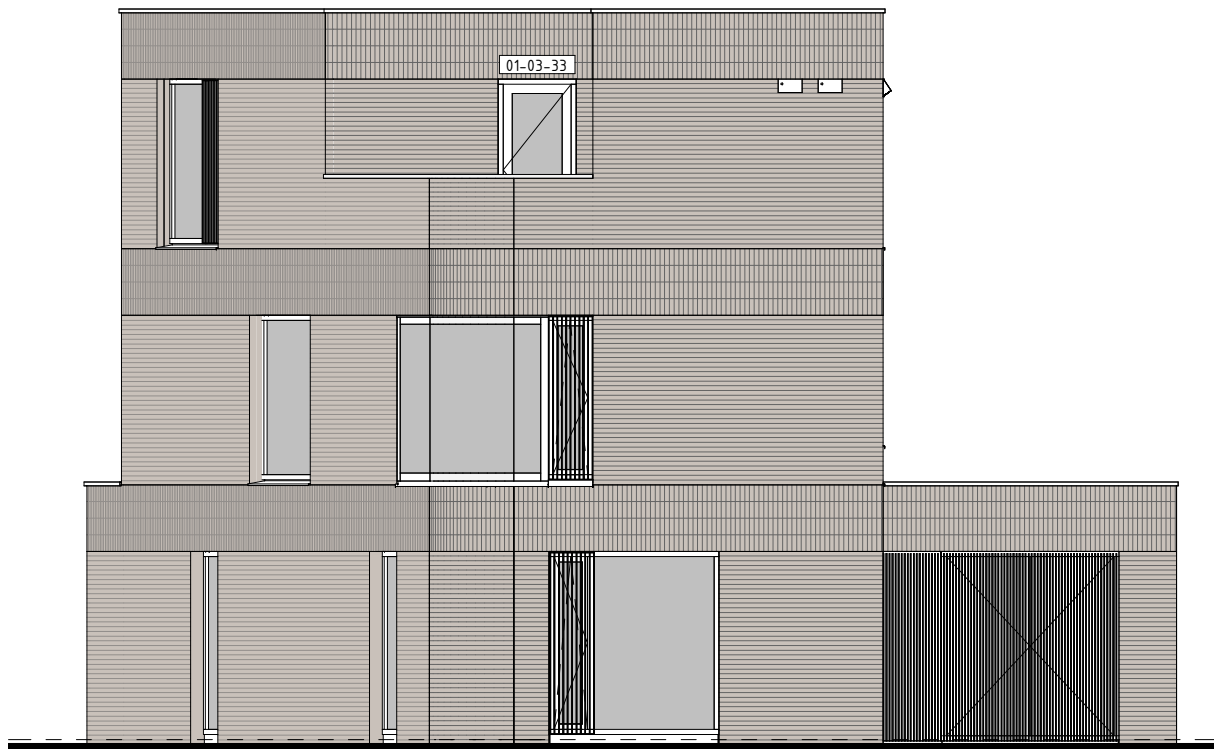

VOORGEVEL
1:50

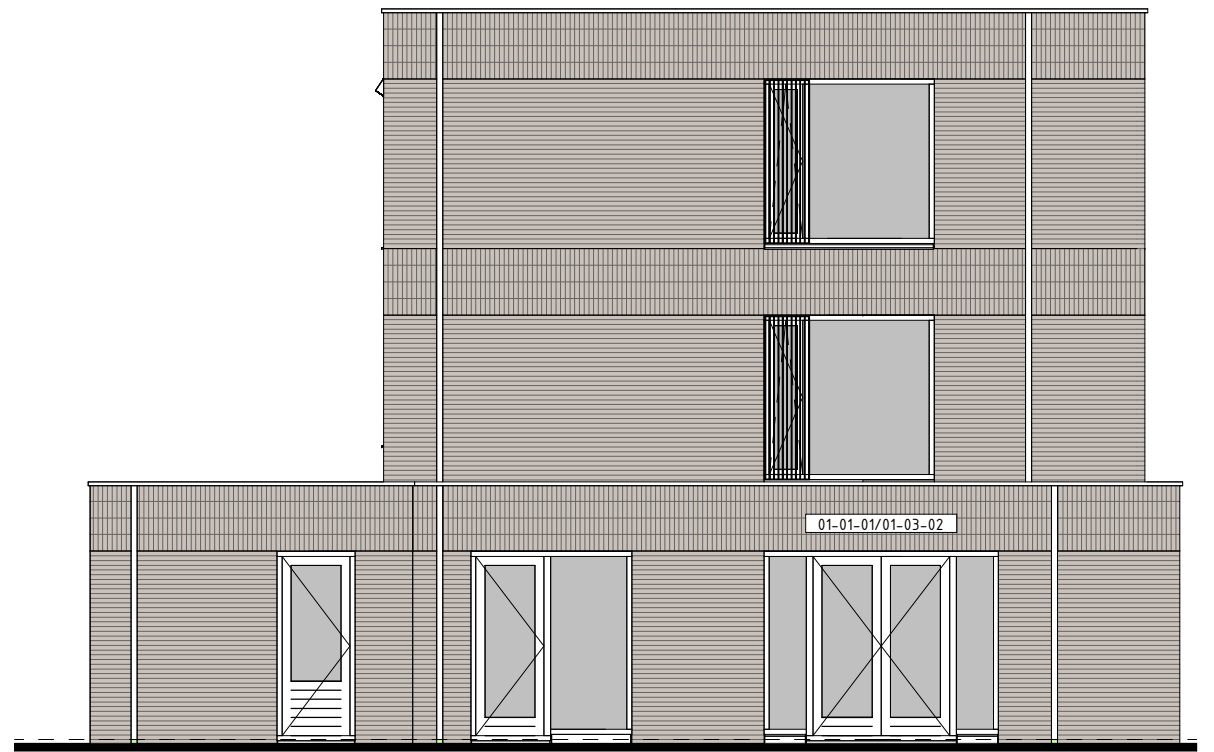

ACHTERGEVEL
1:50

BOUWKUNDIG RENVOOI

- schakelaar enkel
- schakelaar dubbel
- wisselschakelaar
- regeling mech. ventilatie
- plafondlichtpunt
- plafondlichtpunt opbouw
- wandlichtpunt
- rookmelder
- rookmelder opbouw
- geaard wandcontactdoos enkel
- geaard wandcontactdoos dubbel opbouw
- geaard wandcontactdoos dubbel volledig ingebouwd
- schel
- deurbel
- aansluitpunt data/telefoon/televisie (loos)
- aansluitpunt kooktoestel (loos)
- aansluitpunt kooktoestel
- aansluitpunt boiler (loos)
- aansluitpunt thermostaat
- aansluitpunt thermostaat cv
- aansluitpunt elektrische radiator
- aansluitpunt omvormer t.b.v. zonnepanelen
- aansluitpunt warmtepomp
- aansluitpunt wasmachine
- aansluitpunt wasdroger
- aansluitpunt gebalanceerde ventilatie-unit
- aansluitpunt keukenmeubel + lichtpunt
- radiator
- vloerverdelers cv installatie
- opstelplaats wasmachine
- opstelplaats wasdroger
- opstelplaats koelkast
- opstelplaats gebalanceerde ventilatie-unit
- opstelplaats warmtepomp + boiler
- opstelplaats warmtepomp
- opstelplaats boiler
- opstelplaats omvormer t.b.v. zonnepanelen
- zonnepanelen (positie indicatief)
- buitenkraan met schroep
- buitenkraan
- schroep

RENVOOI OPTIES

- 01-01-01: Uitbreiding 1200mm aan achterzijde woning.
- 01-01-27: Onbenoemde ruimte op 1e verdieping ten koste van vide.
- 01-03-02: Put met dubbele handgrepen in achtergevel ipv basis kozijn.
- 01-03-33: Gevelkozijn naar dakterras.
- 01-02-52: Samenvoegen slaapkamer 2+3.
- 01-02-59: Vergroten badkamer 1e verdieping (inclusief tegelwerk, exclusief aanpassing sanitair).
- 01-02-94: Bergruimte op 2e verdieping ten koste van slaapkamer 5.
- 01-02-95: Inloopkast in slaapkamer 2 (alleen mogelijk i.c.m. optie 01-02-52).
- 01-02-96: Inloopkast in slaapkamer 5.
- 01-02-97: Verplaatsen closet naar badkamer i.c.m. vergroten slaapkamer 2 en vervallen van separate toiletruimte op de 1e verdieping (inclusief vervallen tegelwerk, exclusief aanpassing sanitair).

Opties: gevelaanzichten en plattegronden

Woningtype:
Z7

RIJNVLIET OOST

hét Nieuwe
Tuindorp
pluk je thuis

Project : UTRECHT, 24 KOOPWONINGEN

Bouwnummers : 301

Schaal : zie tekening

Datum : 05 juli 2024

Tekeningnummer : VK-1361

