




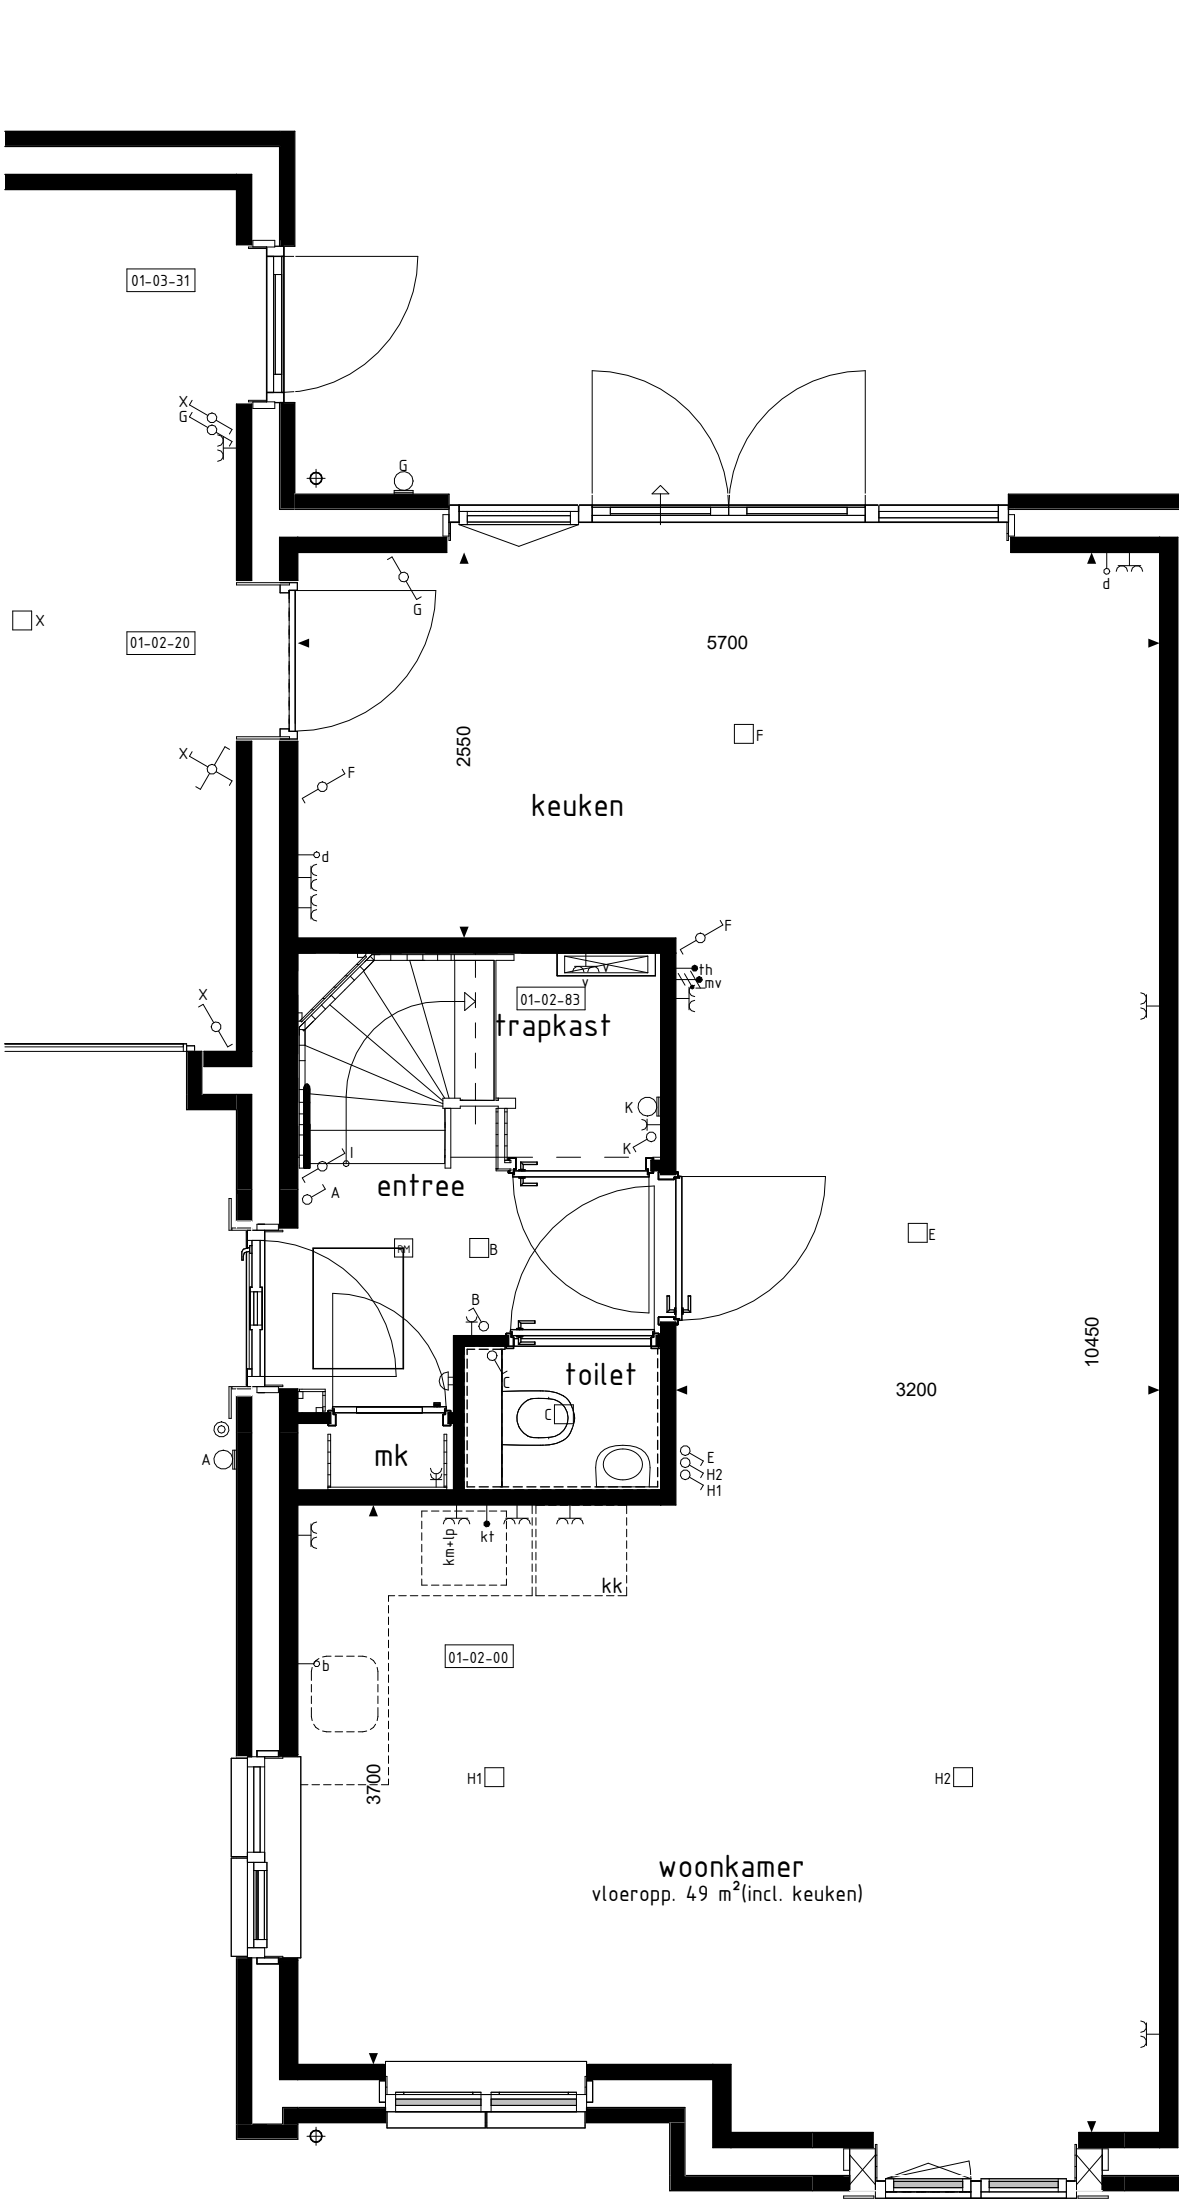


BEGANE GROND

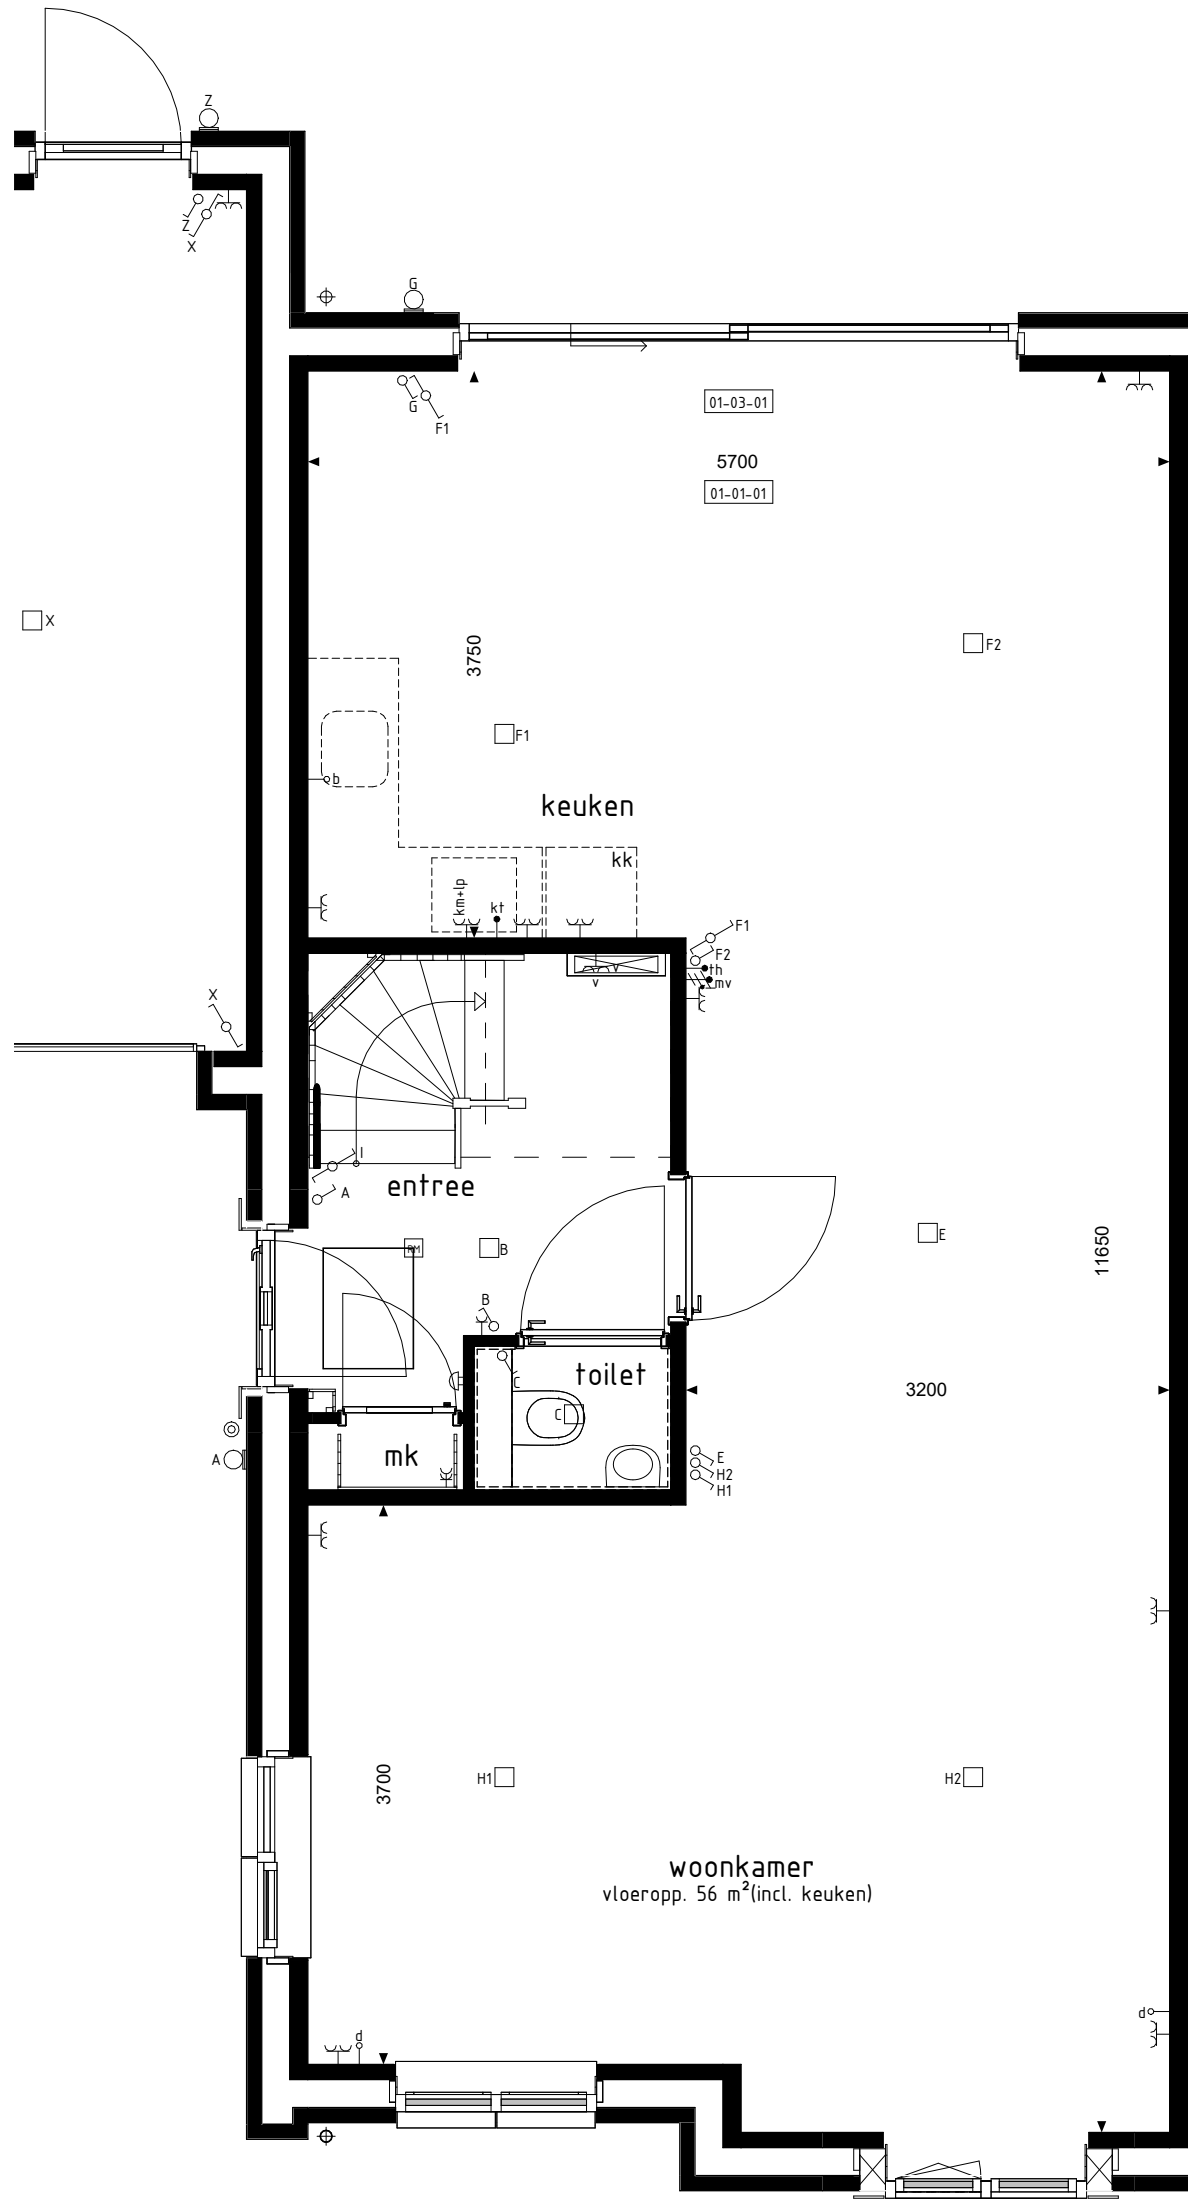


BEGANE GROND

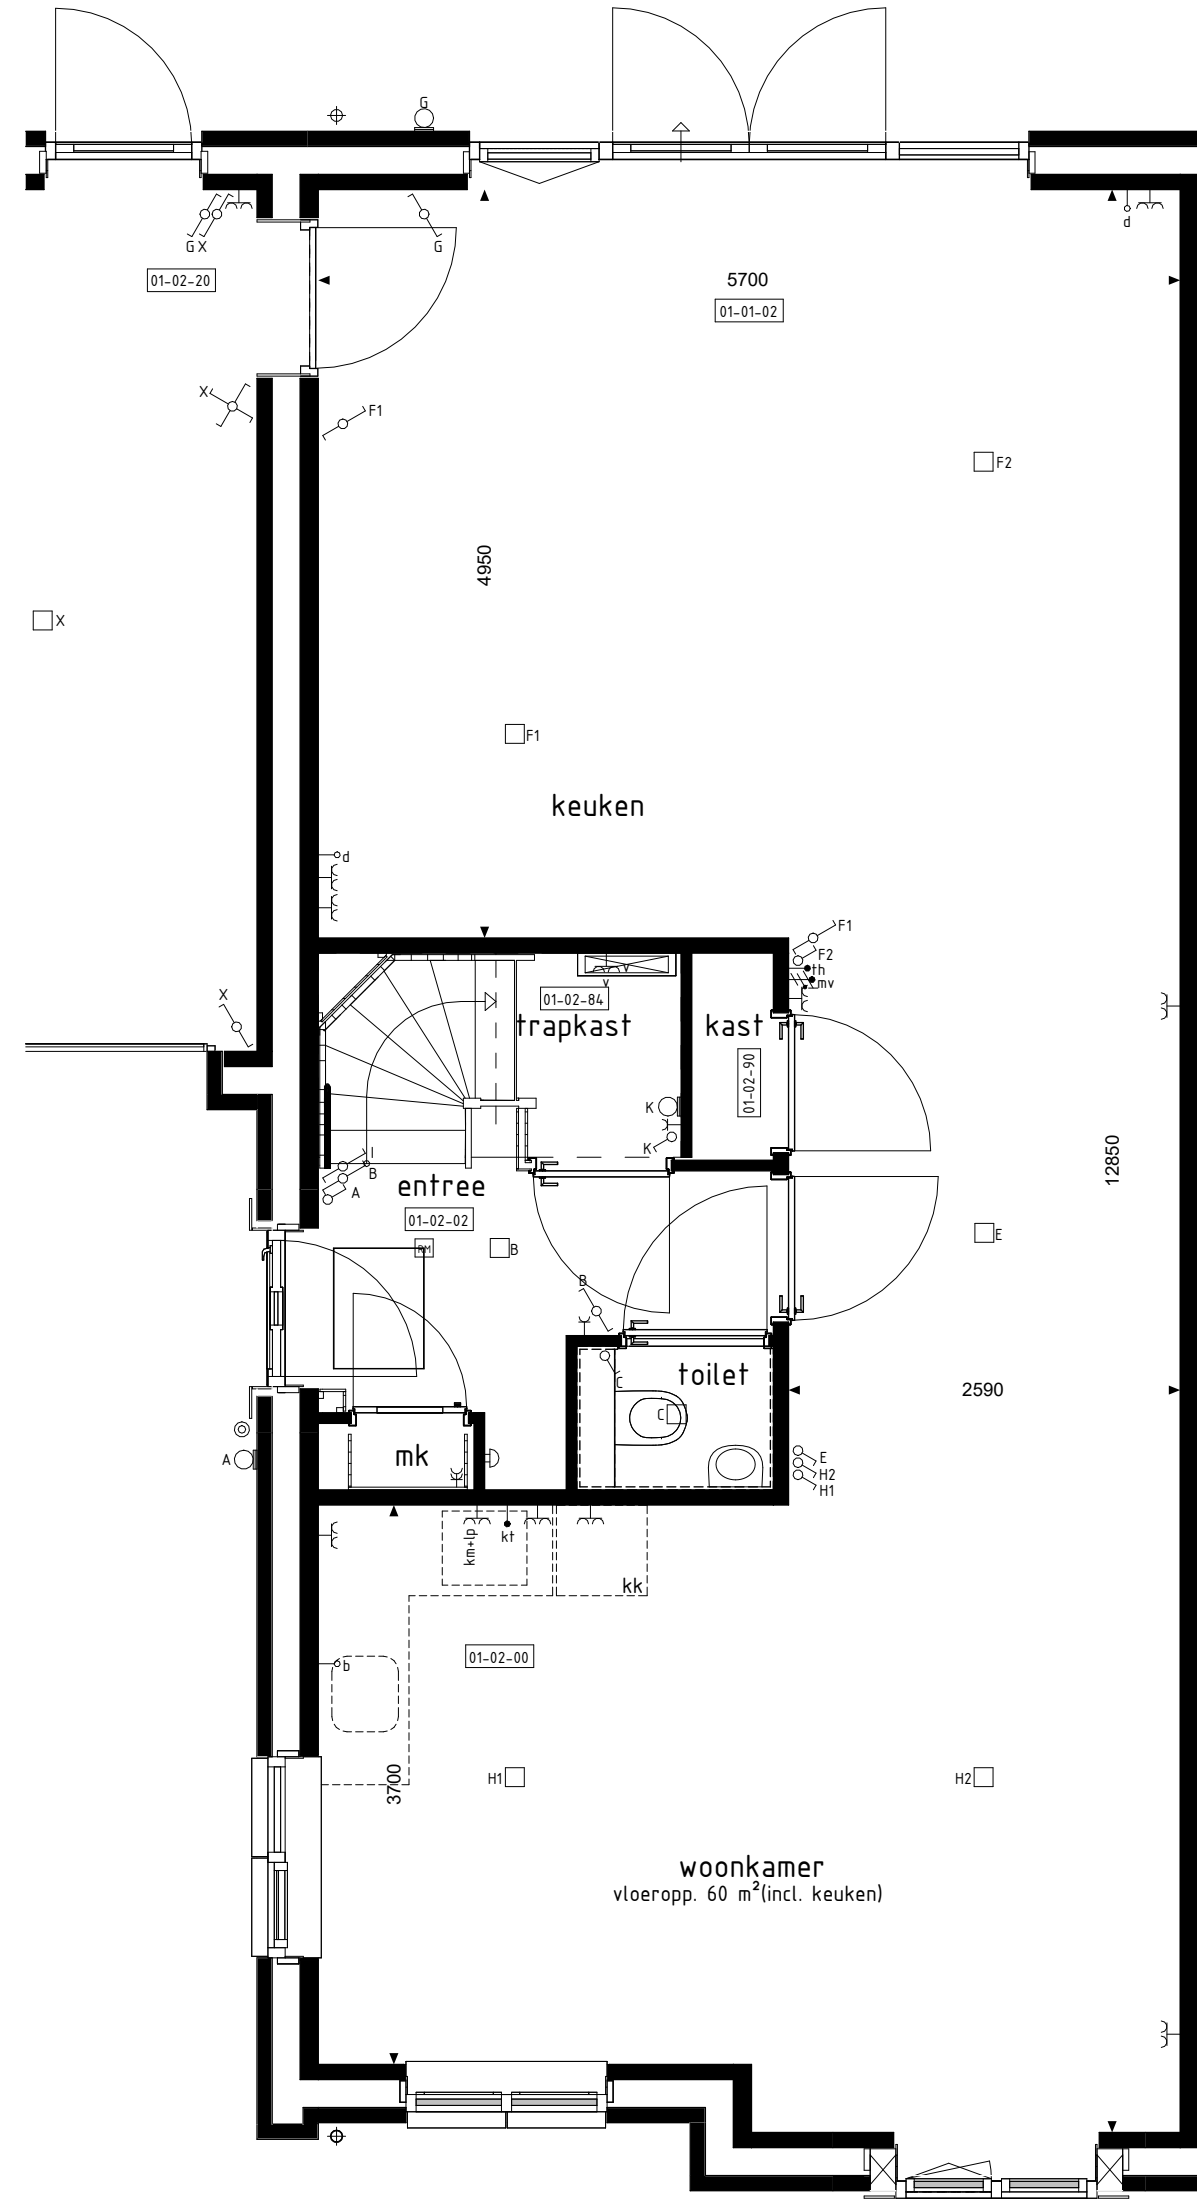


BEGANE GROND

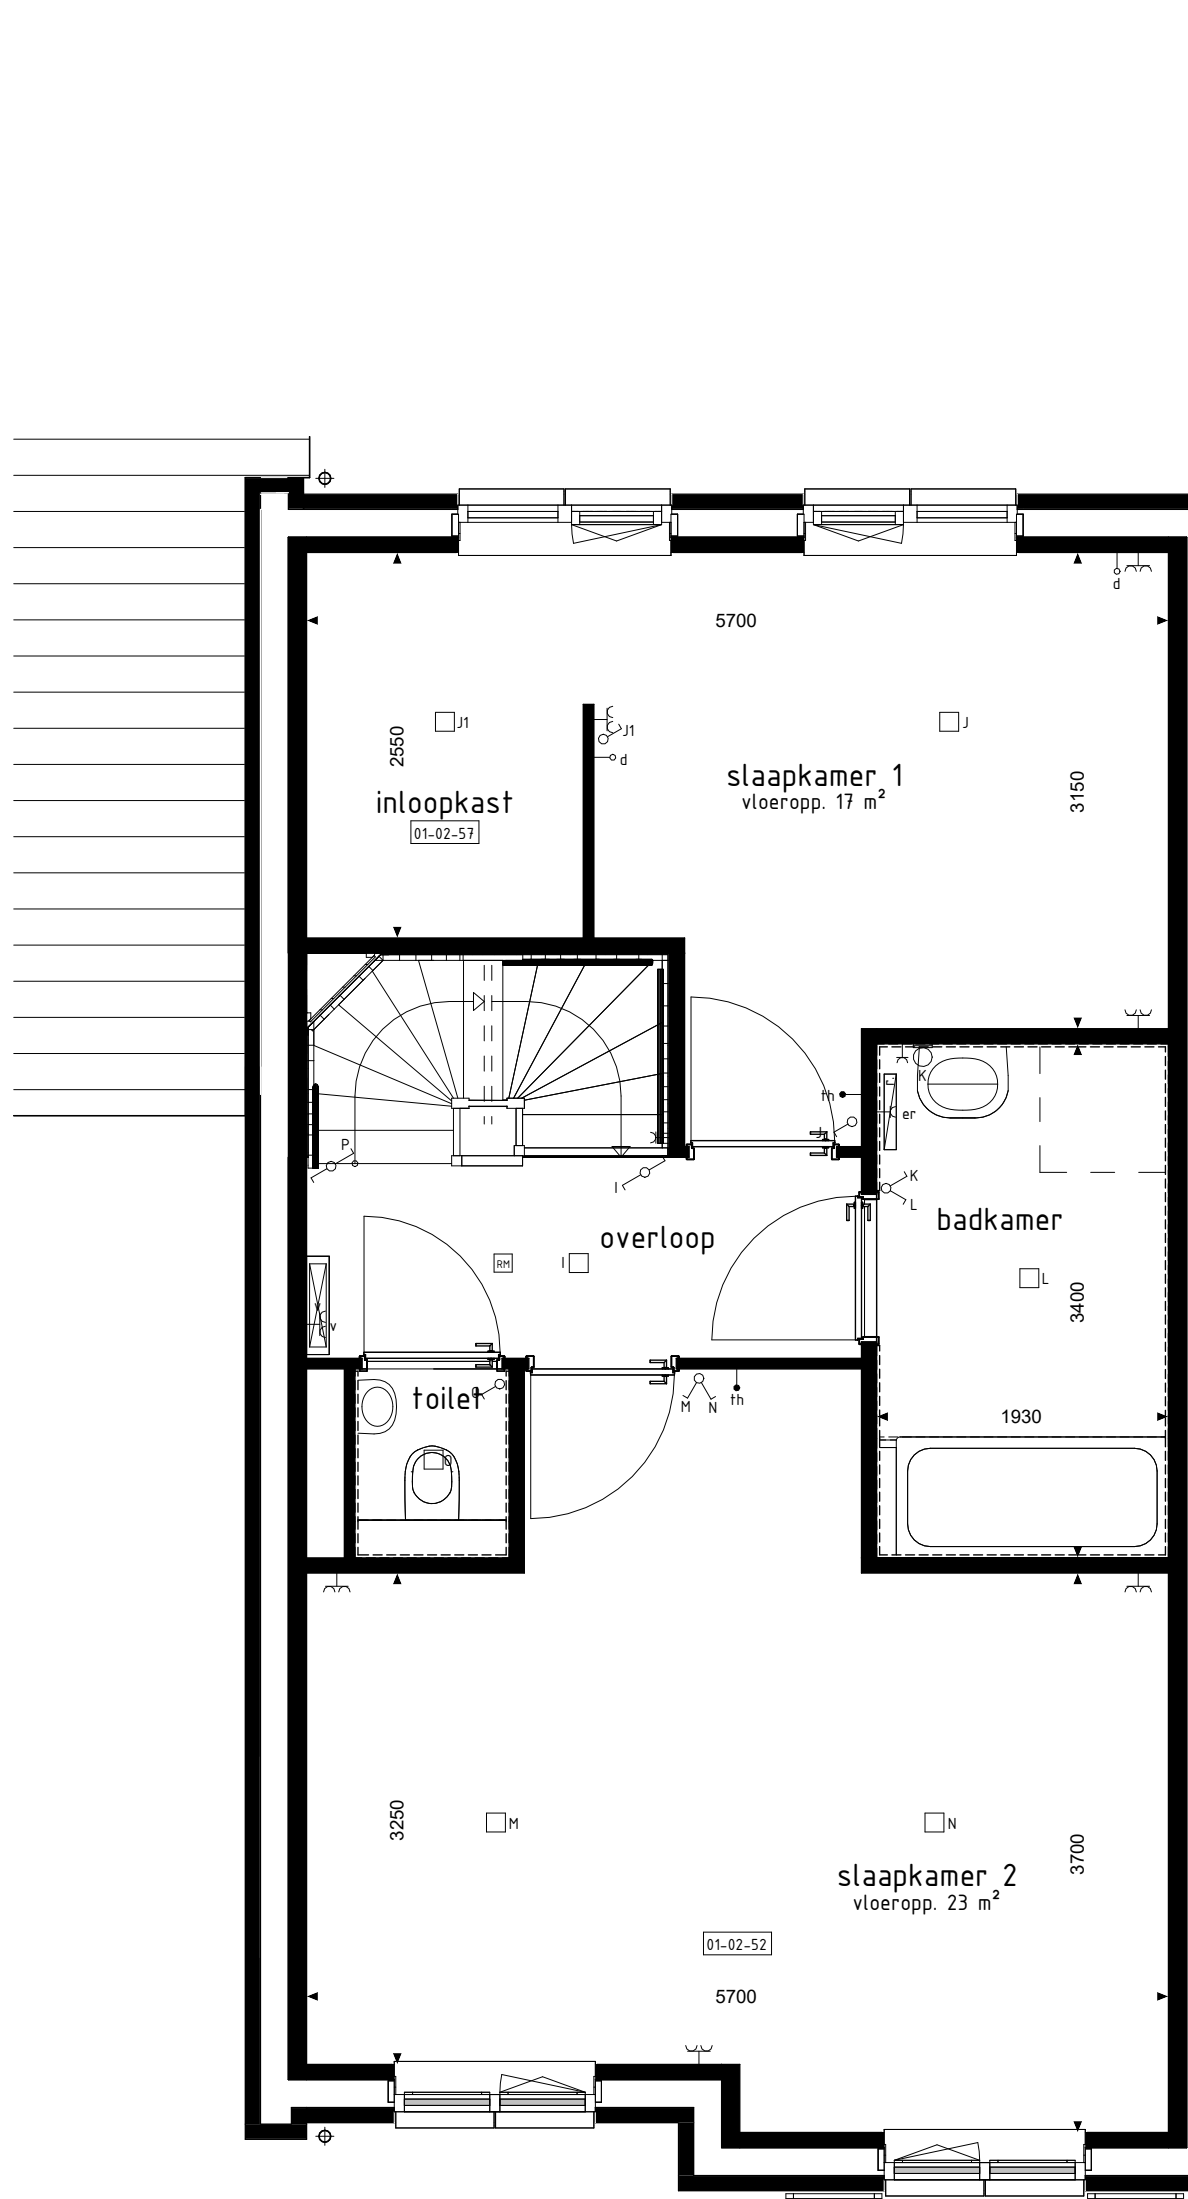


1e VERDIEPING

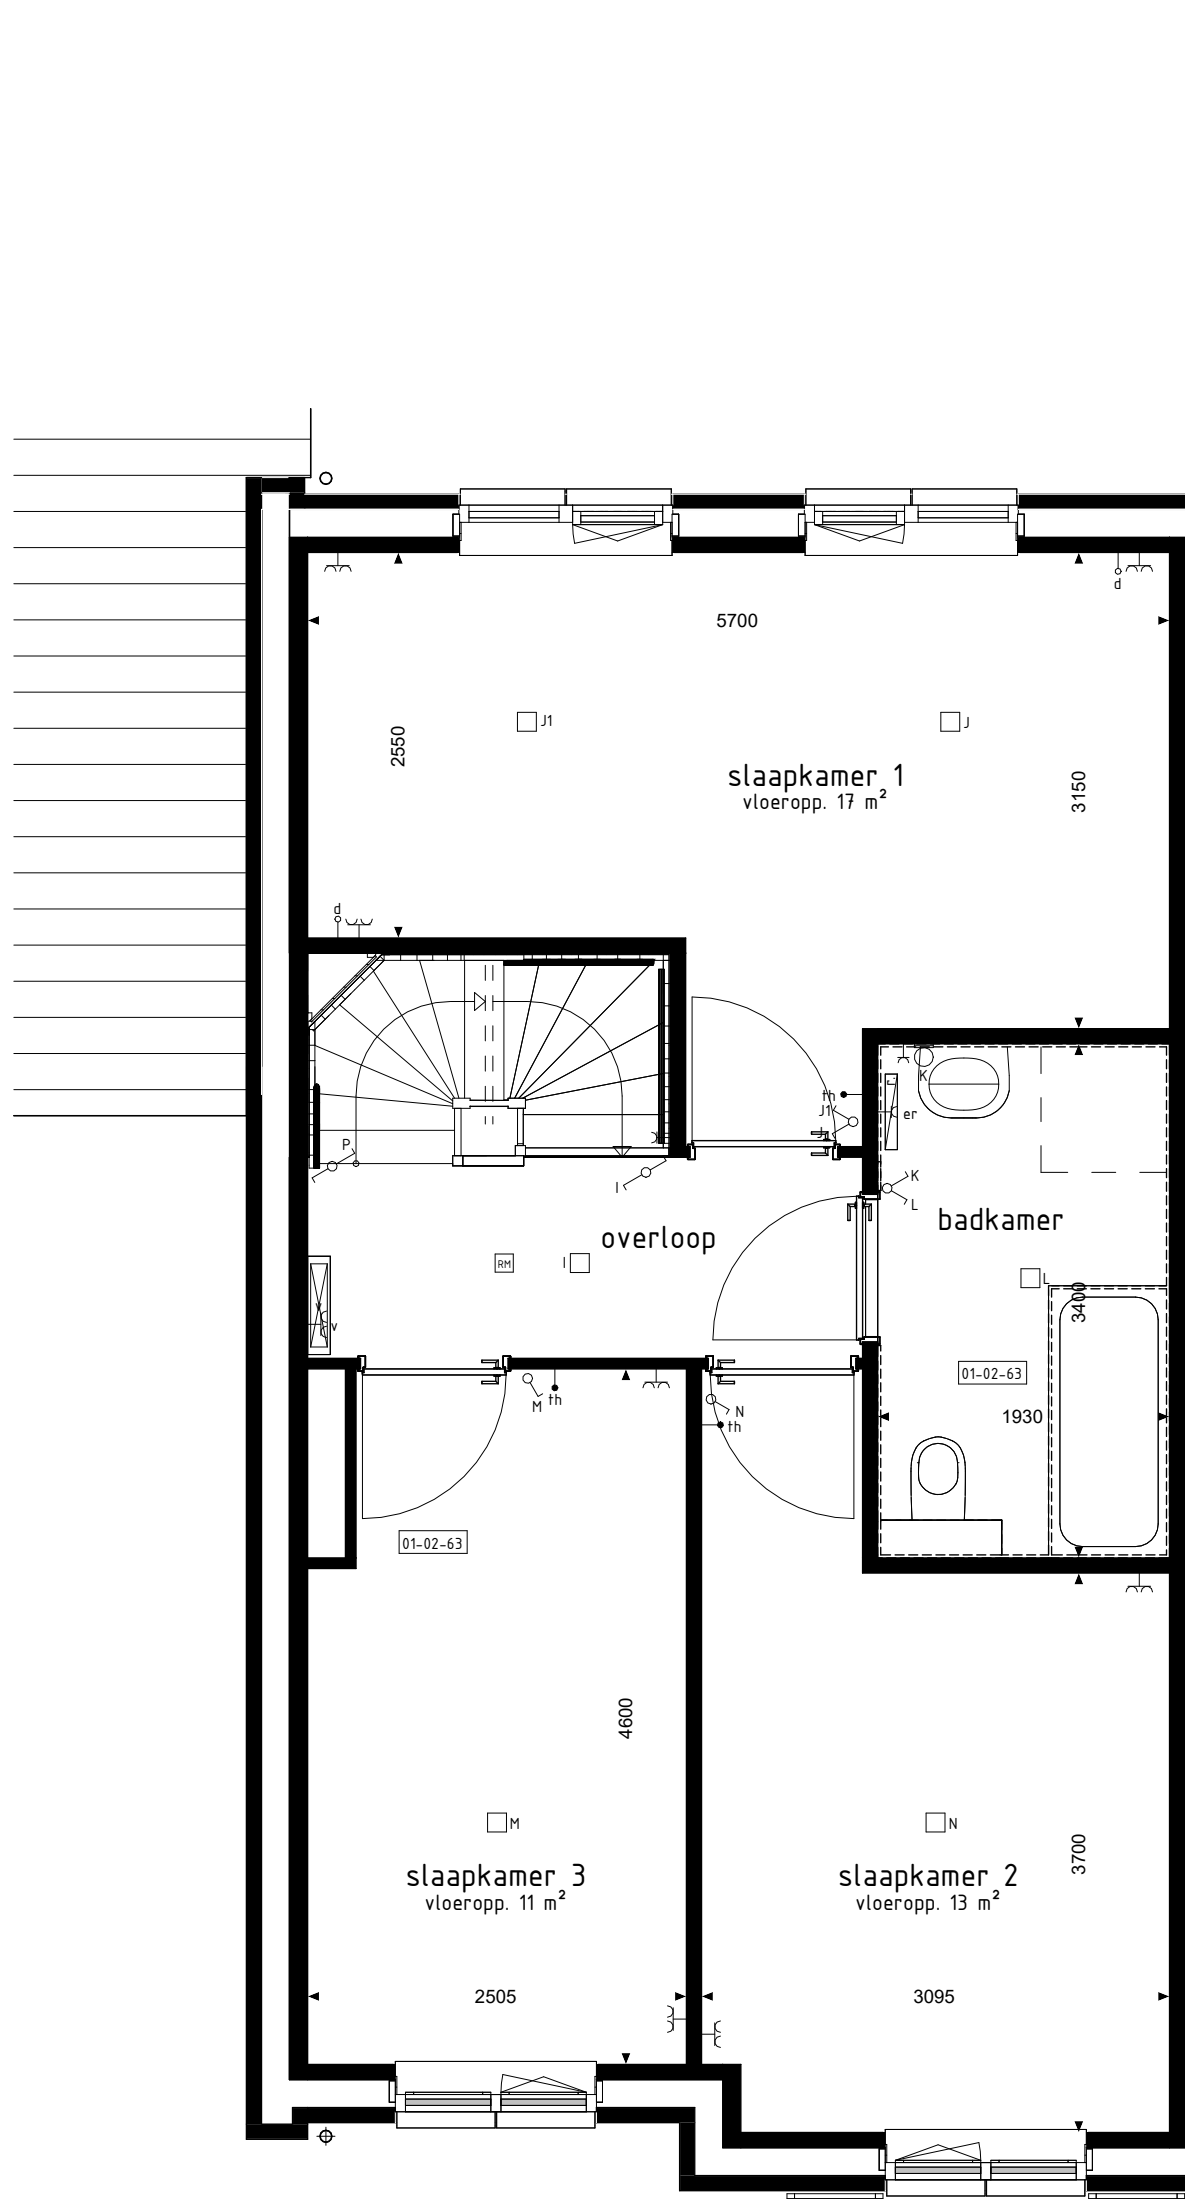


1e VERDIEPING

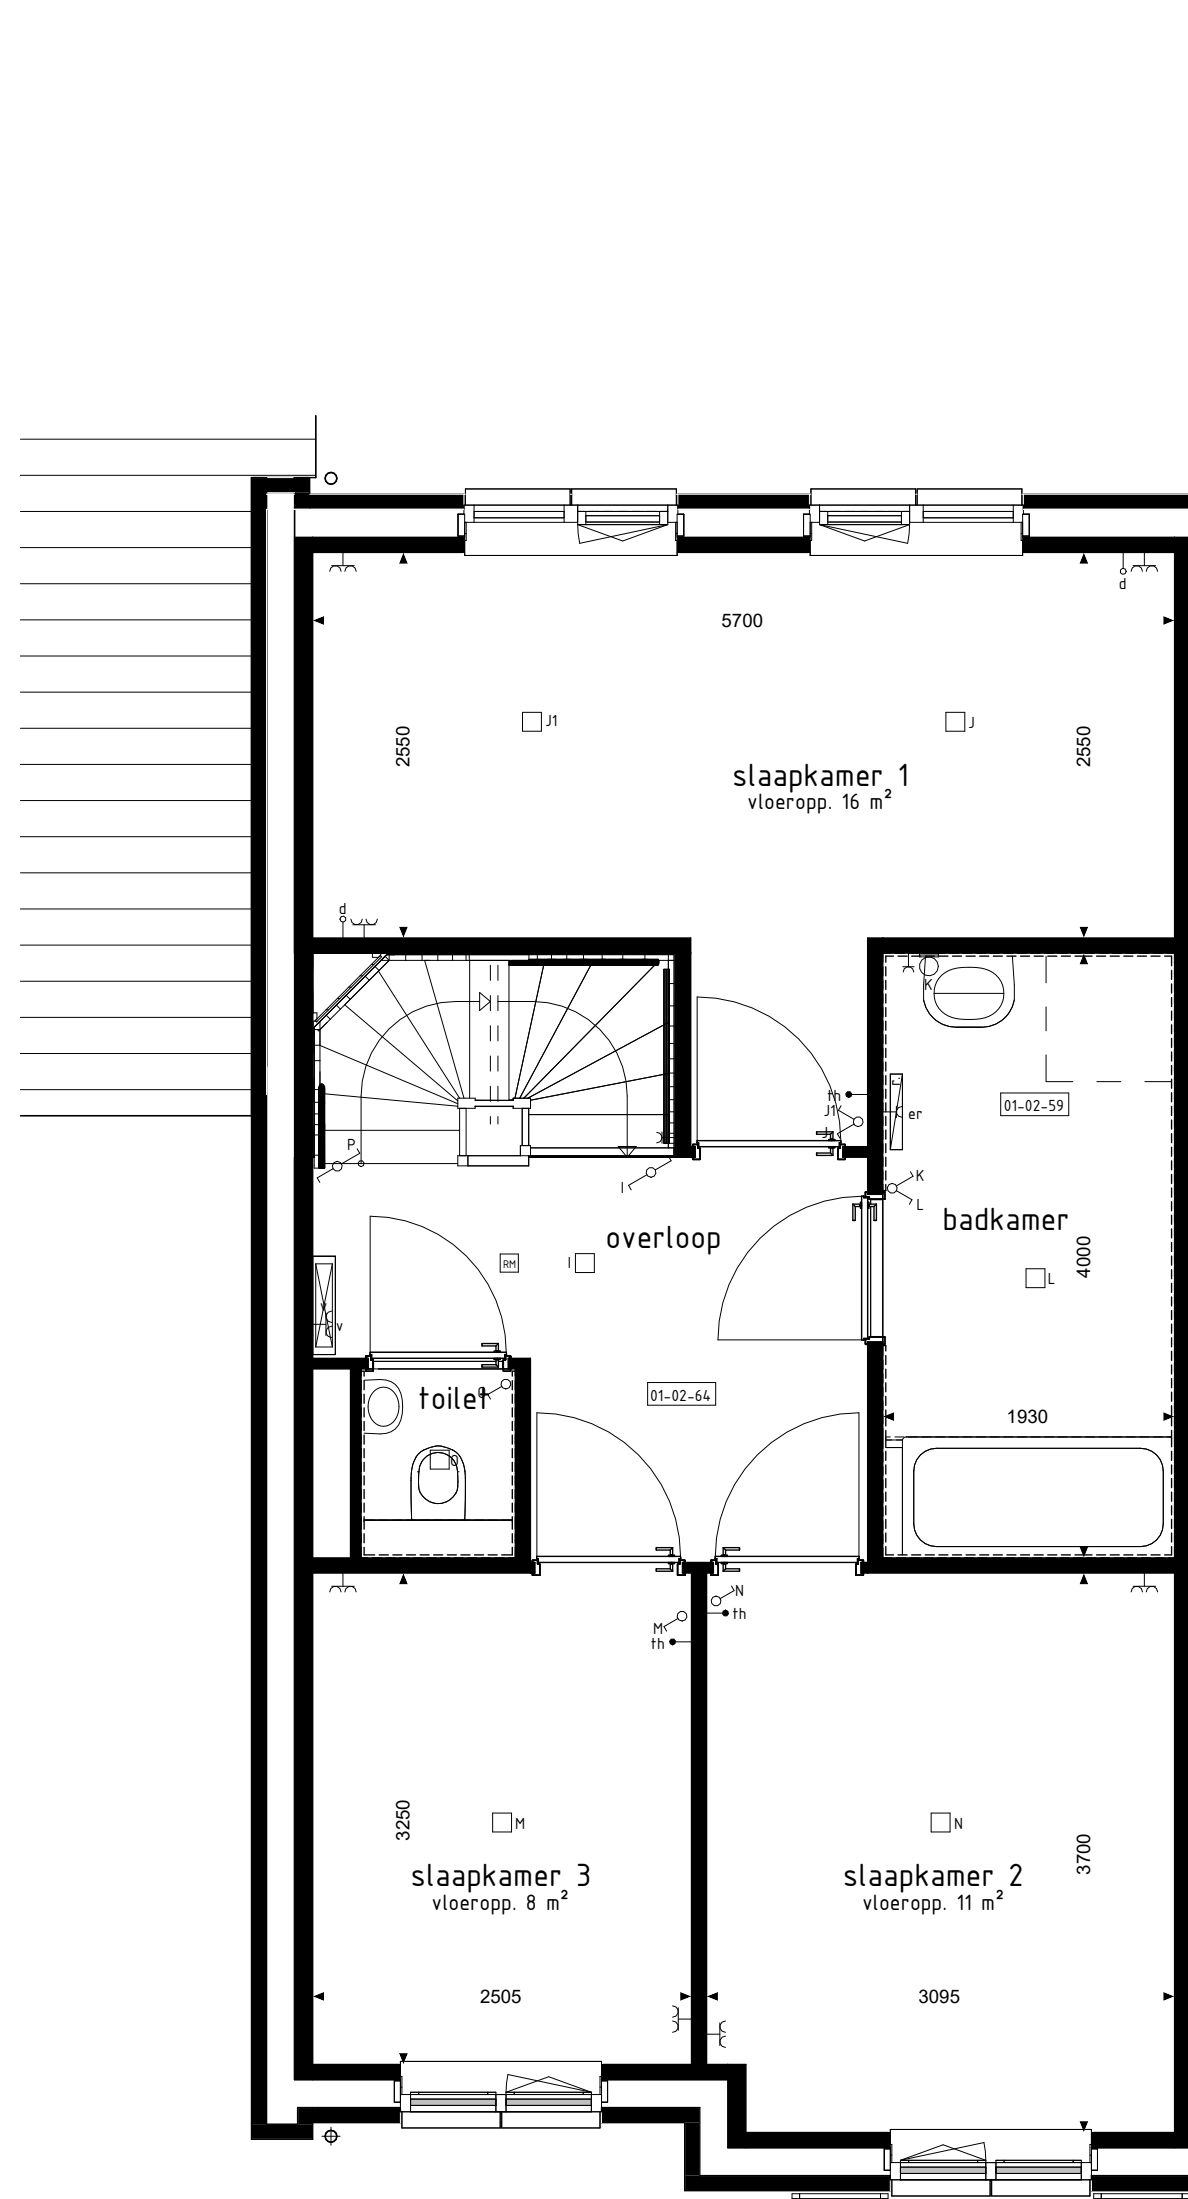


1e VERDIEPING

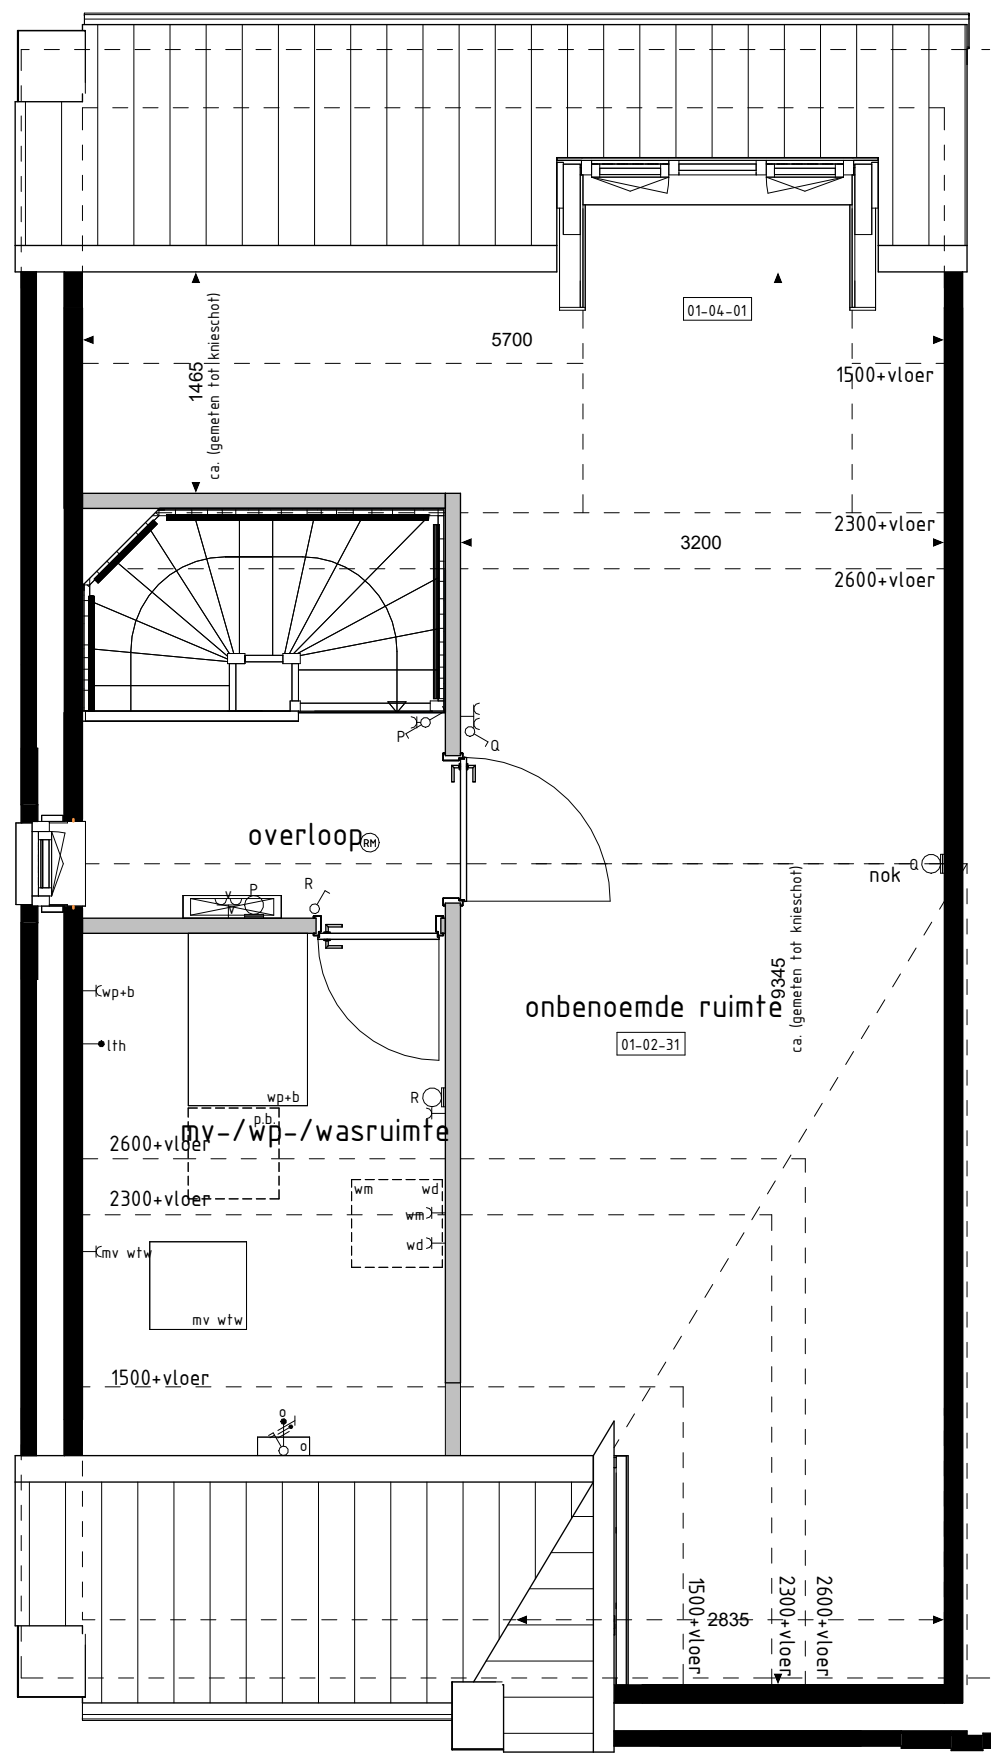


2e VERDIEPING

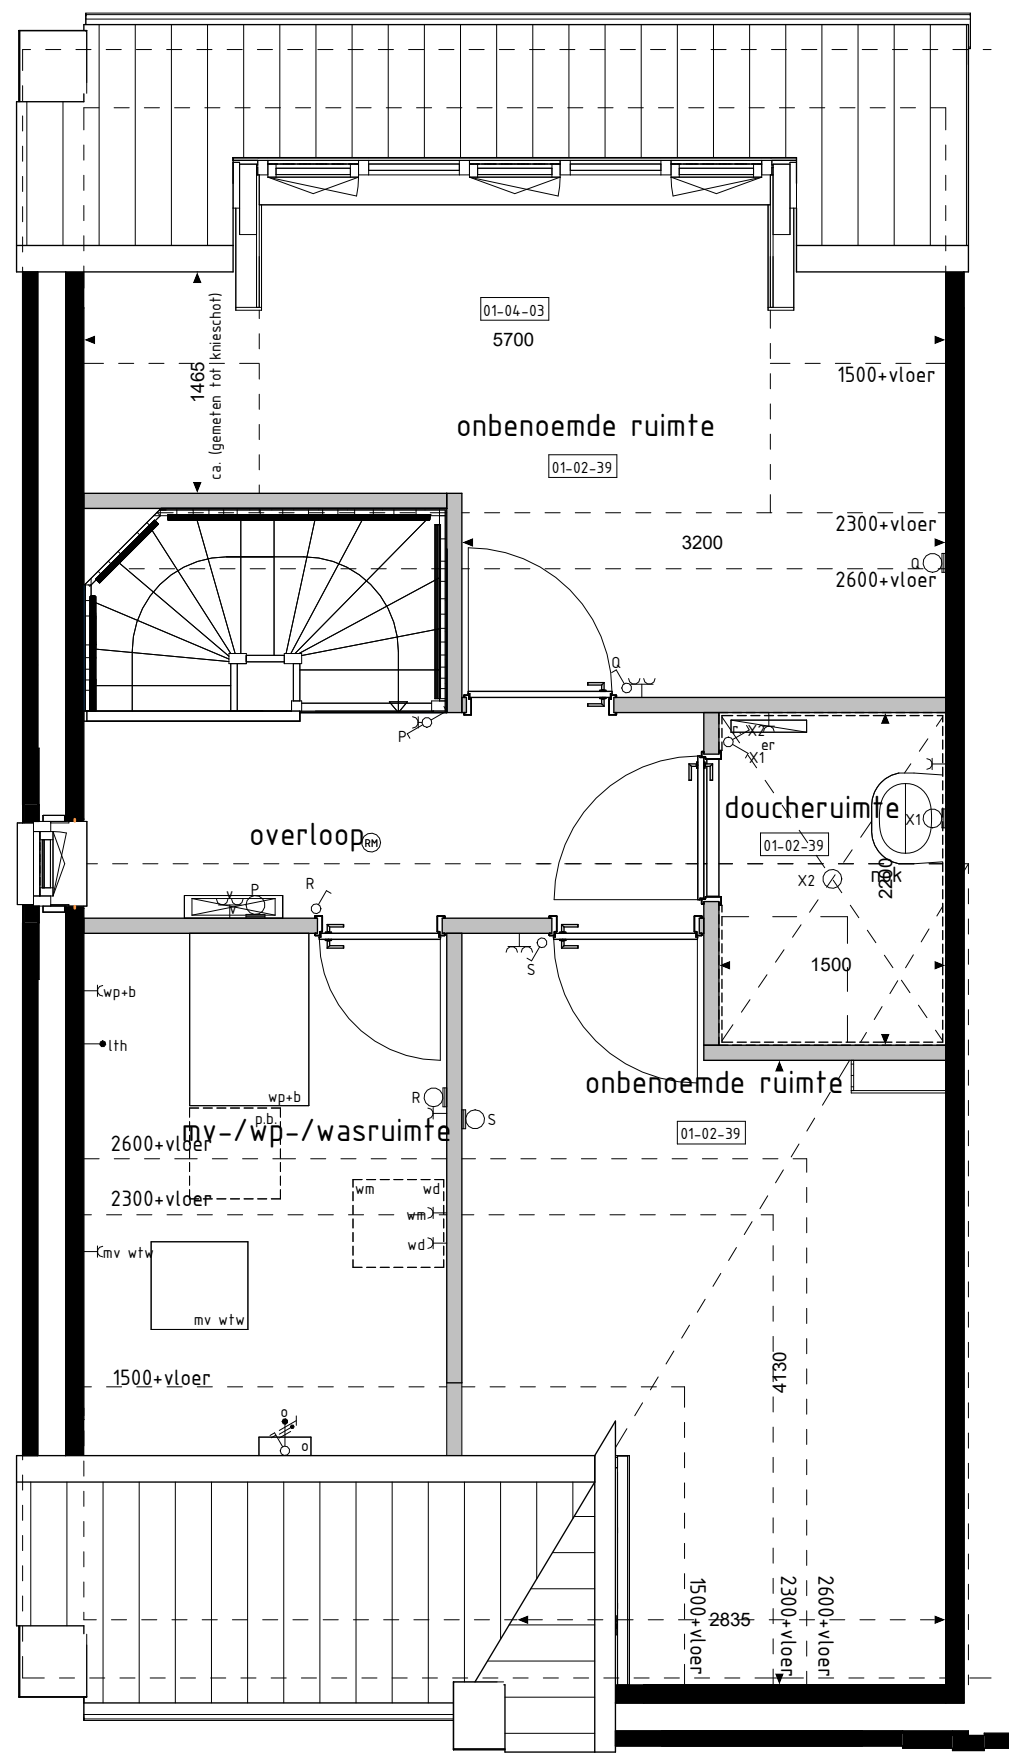


2e VERDIEPING

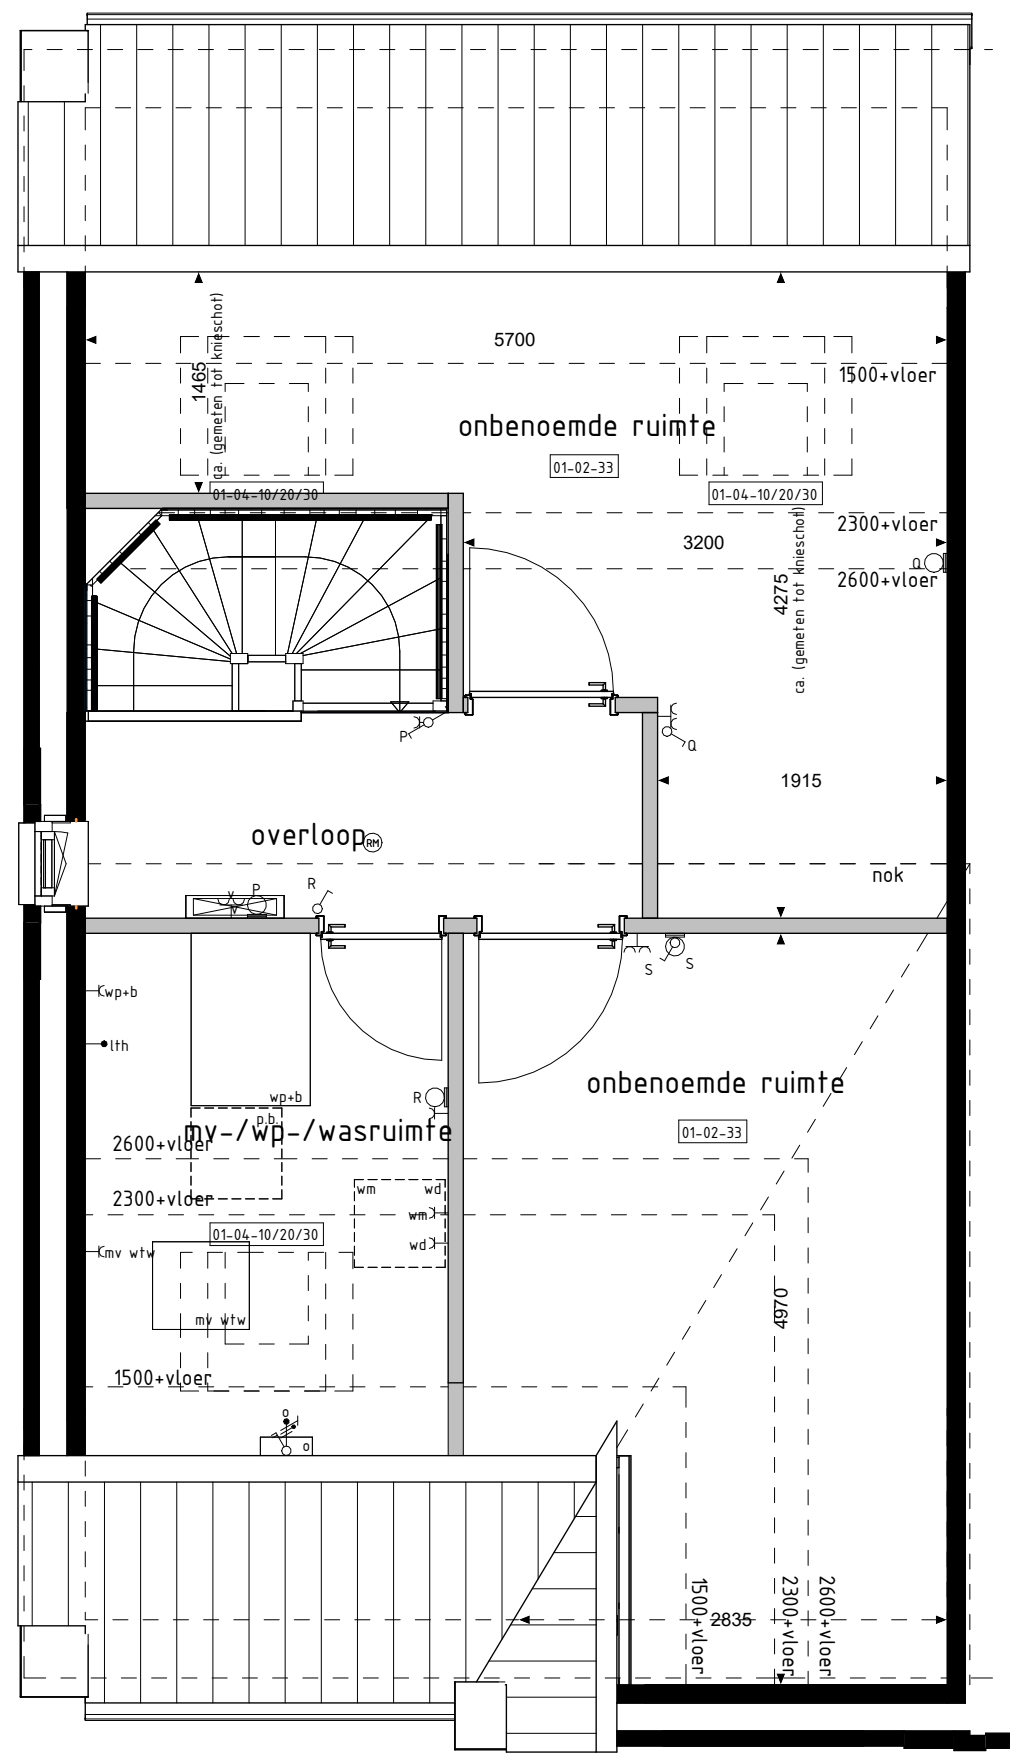

2e VERDIEPING

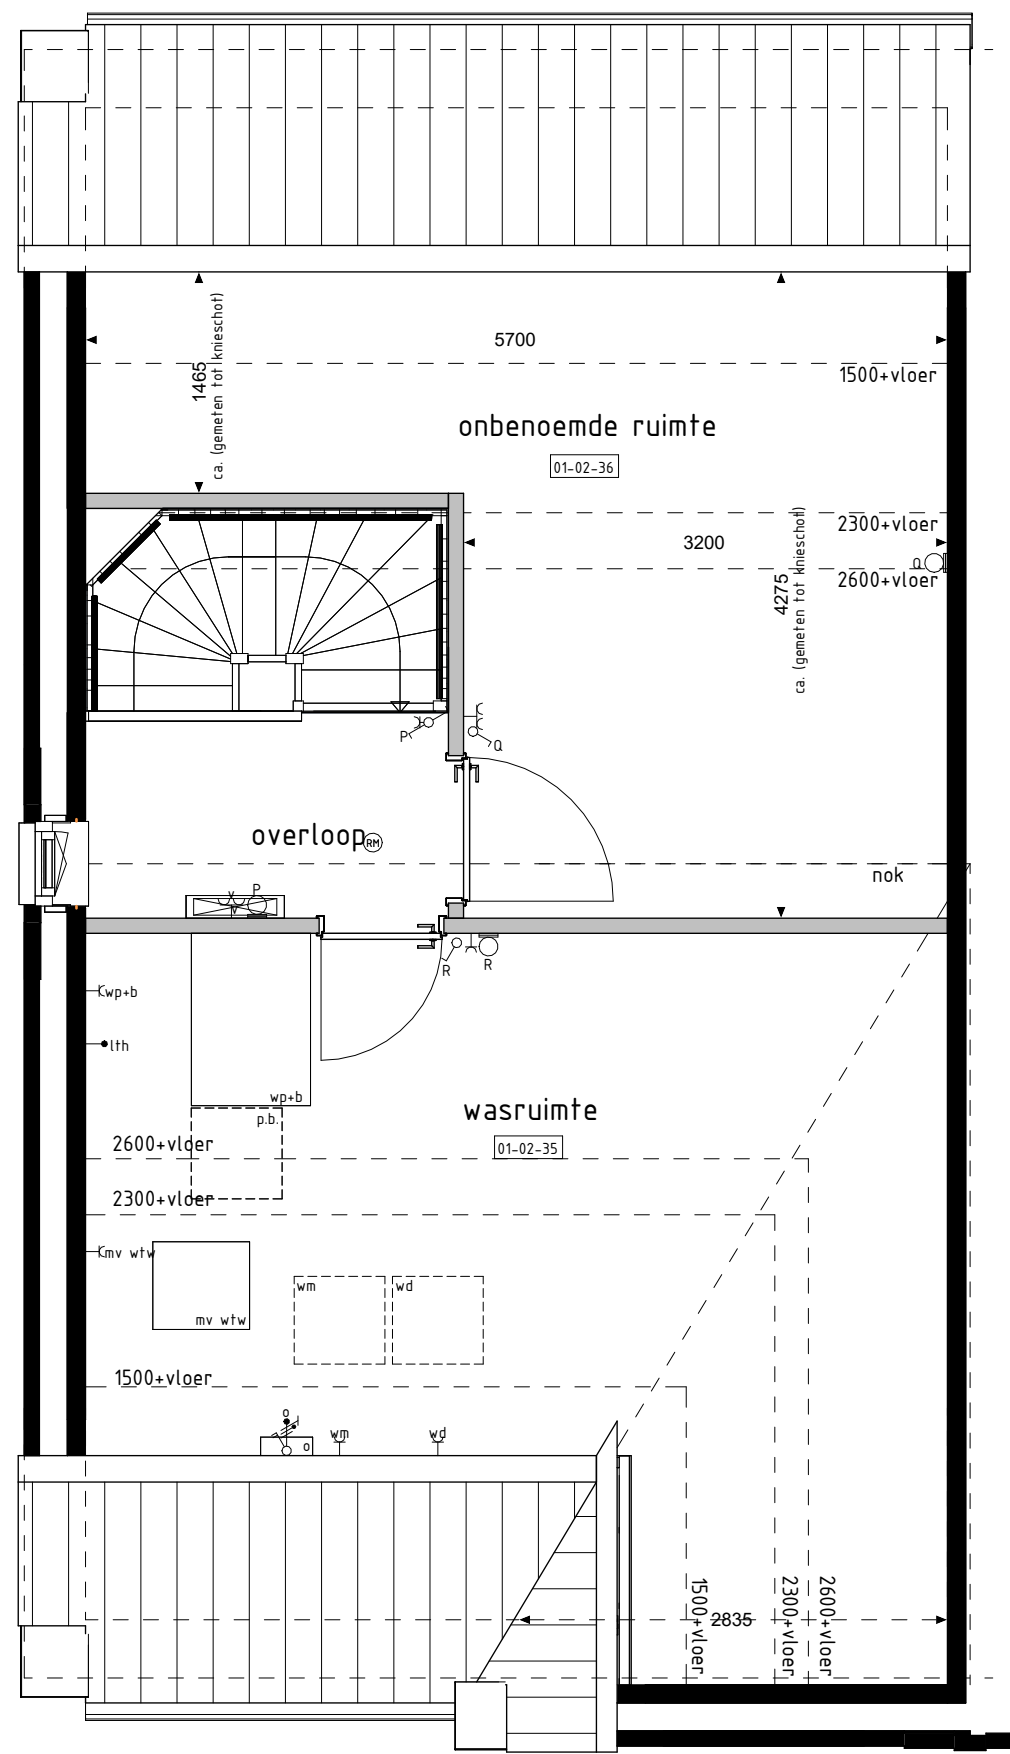

2e VERDIEPING

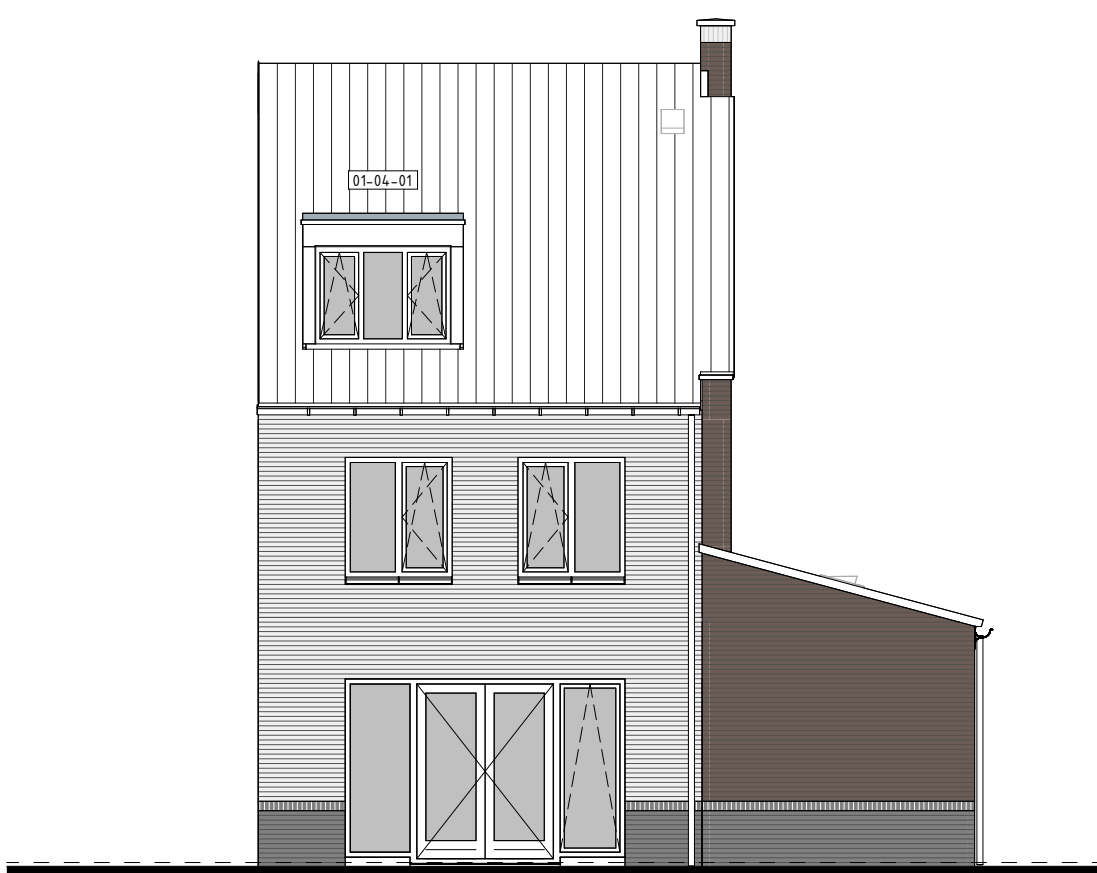

ACHTERGEVEL



ACHTERGEVEL

De op deze tekening getoonde woning, inclusief opties, kan een gespiegelde versie van uw woning betreffen.

Alle opties worden getoond a.d.v. de gevels en plattegronden van buur. 291. De opties zijn echter ook van toepassing voor de overige huizennummers met eventuele afwijkende gevel en/of plattegronden.

RENVOL OPTIES

- 01-01-01 Uitbreiding 1200mm aan achterzijde woning.
- 01-01-02 Uitbreiding 2400mm aan achterzijde woning.
- 01-02-00 Keuken in woonkamer.
- 01-02-02 Vergroten entree (inclusief verschuiven toilet).
- 01-02-20 Deurkozijn tussen garage en woning (optisch aan zijde achtergevel).
- 01-02-31 Onbenoemde ruimte op 2e verdieping.
- 01-02-33 Twee onbenoemde ruimten op de 2e verdieping.
- 01-02-35 Wasmachine op 2e verdieping.
- 01-02-36 Onbenoemde ruimte op 2e verdieping (alleen mogelijk i.c.m. optie 01-02-35).
- 01-02-39 Doucheruimte (inclusief tegelwerk en sanitair) en twee onbenoemde ruimten op 2e verdieping.
- 01-02-52 Samenvoegen slaapkamer 2-3.
- 01-02-53 Inloopkast in slaapkamer 1.
- 01-02-59 Vergroten badkamer (inclusief tegelwerk, exclusief aanpassing sanitair).
- 01-02-63 Verplaatsen closet naar badkamer i.c.m. vergroten slaapkamer 3 en vervallen van separate toiletruimte op de 1e verdieping (inclusief vervallen tegelwerk, exclusief aanpassing sanitair).
- 01-02-64 Vergroten van overloop (alleen mogelijk i.c.m. optie 01-02-63).
- 01-02-83 Trapkast zonder vergroten entree en toegang vanuit entree.
- 01-02-84 Trapkast (i.c.m. optie 01-02-83).
- 01-02-90 Vaste kast (alleen mogelijk i.c.m. optie 01-02-83).
- 01-03-01 Schuifpui in achtergevel (op basis kozijn).
- 01-03-31 Deurkozijn garage achtergevel verplaatsen naar zijgevel.
- 01-04-01 Dakruimte in achtergevel (breedte ca. 1800mm).
- 01-04-03 Dakruimte in achtergevel (breedte ca. 3400mm).
- 01-04-10 Dakruimte (b.v. ca. 1800x1800mm).
- 01-04-20 Dakruimte (b.v. ca. 1800x1800mm).
- 01-04-30 Dakruimte (b.v. ca. 1800x1800mm).

De voor uw woning van toepassing zijnde symbolen zijn opgenomen in de plattegronden.

BOUWKUNDIG RENVOL

- schakelaar enkel
- schakelaar dubbel
- wisselschakelaar
- krusschakelaar
- regeling mech. ventilatie
- plafondlichtpunt
- plafondlichtpunt opbouw
- wandlichtpunt
- rookmelder
- rookmelder opbouw
- geaard wandcontactdoos enkel
- geaard wandcontactdoos dubbel opbouw
- geaard wandcontactdoos dubbel volledig inbouw
- schel
- deurbel
- aansluitpunt data/telefonie/internet (geest)
- aansluitpunt kooktoestel (loos)
- aansluitpunt kooktoestel (loos)
- aansluitpunt boiler (loos)
- aansluitpunt thermostaat
- aansluitpunt thermostaat c.v.
- aansluitpunt elektrisch radiator
- aansluitpunt omvormer f.b.v. zonnepanelen
- aansluitpunt warmtepomp
- aansluitpunt wasmachine
- aansluitpunt wasdroger
- aansluitpunt gebalanceerde ventilatie-eenheid
- aansluitpunt keukenaubeil - lichtpunt
- aansluitpunt vloerwonder
- radiator
- vloerwonder op installatie
- opstelplaats wasmachine
- opstelplaats wasdroger
- opstelplaats kookkast
- opstelplaats gebalanceerde ventilatie-eenheid
- opstelplaats warmtepomp - boilerkast
- opstelplaats warmtepomp
- opstelplaats boilerkast
- opstelplaats optioneel extra boilerkast
- opstelplaats omvormer f.b.v. zonnepanelen
- zonnepanelen (optisch indicatief)
- buitenraam met schroefpui
- buitenraam
- schroefpui

De voor uw woning van toepassing zijnde symbolen zijn opgenomen in de plattegronden.

Opties: gevelaanzichten en plattegronden

Woningtypen:
A31



Project : WIJCHEN, HUURLINGSEDAAM FASE 4A2

Bouwnummers : 291 en 292

Schaal : zie tekening

Datum : 2 september 2024

Tekeningnummer : VK4A2-108

