




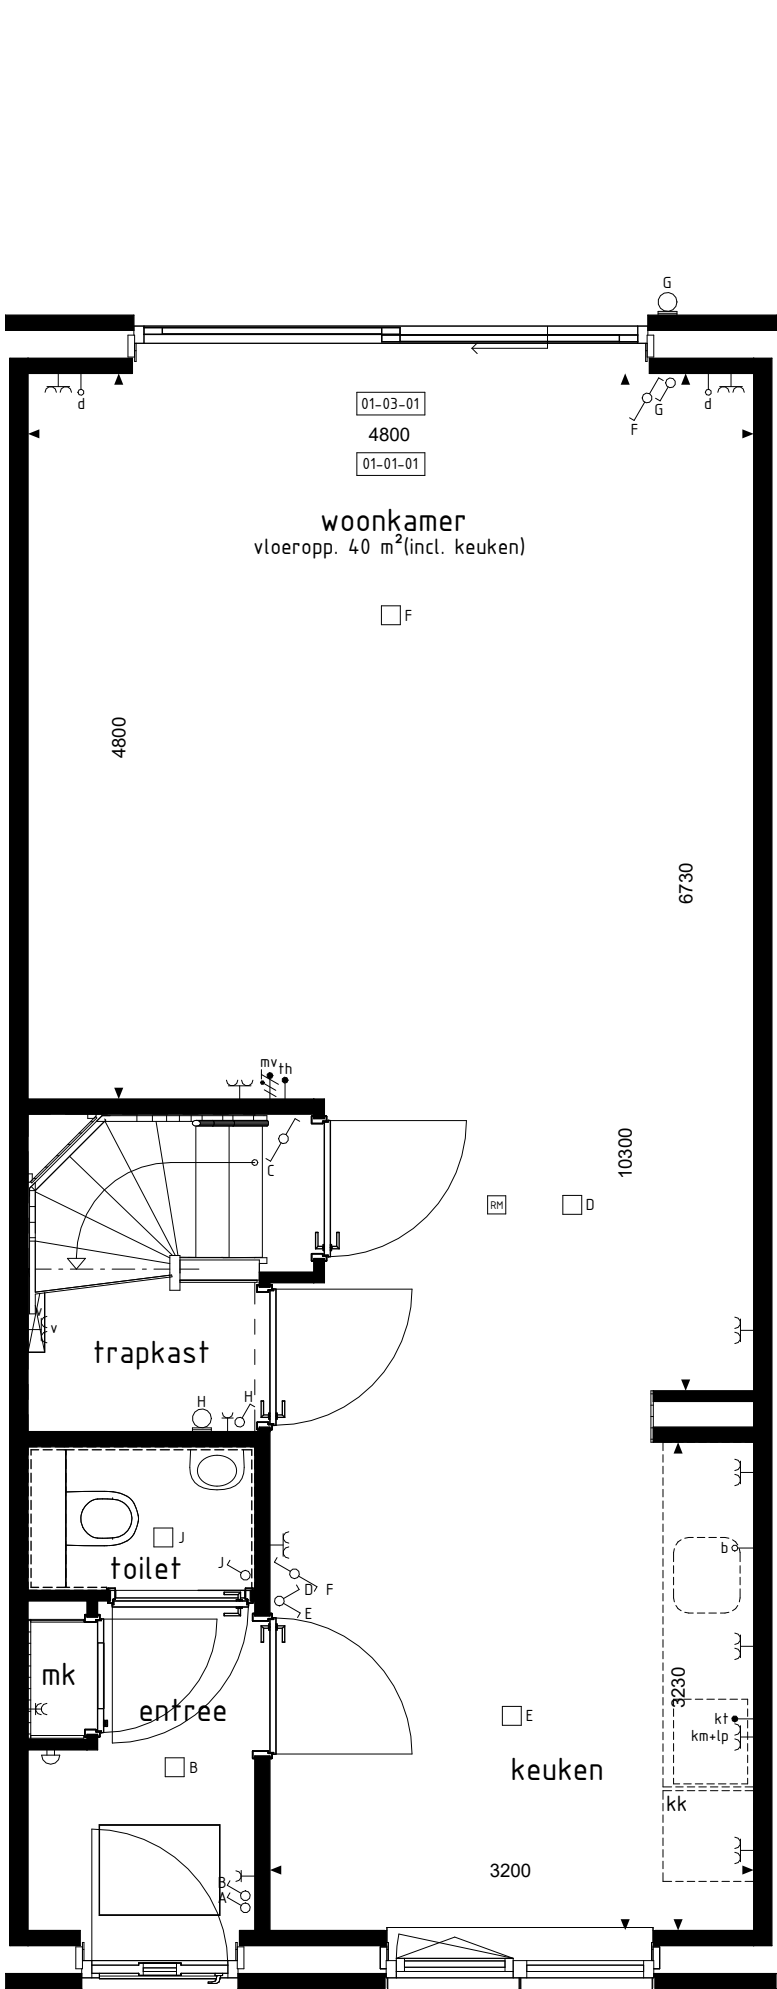


BEGANE GROND
1:50

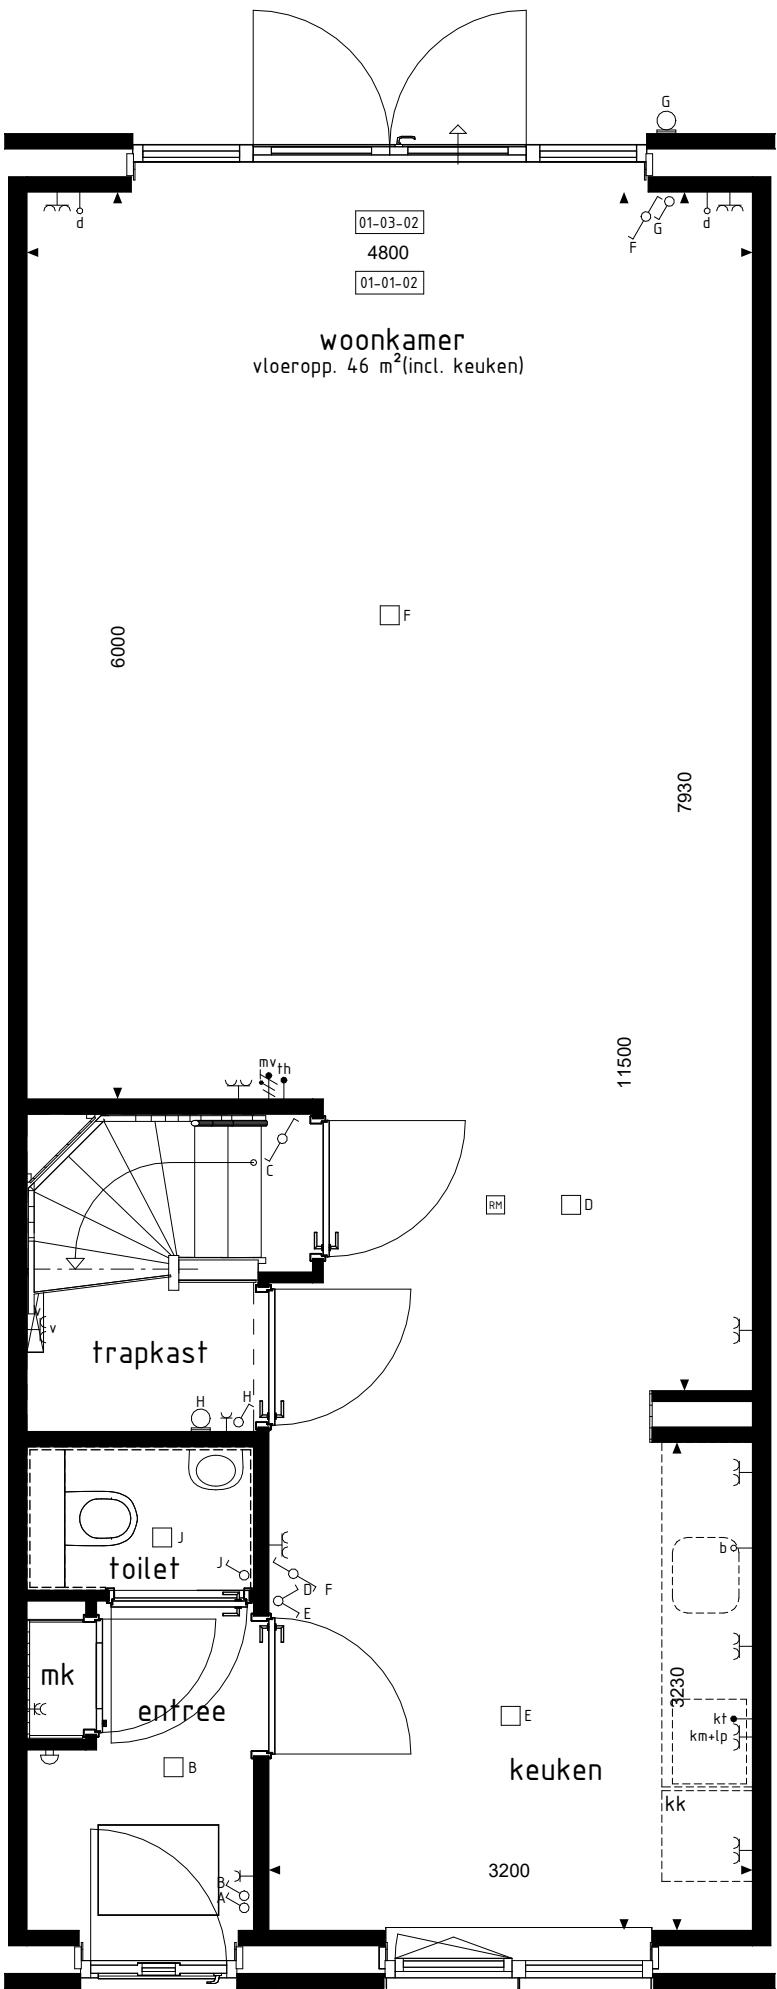


BEGANE GROND
1:50

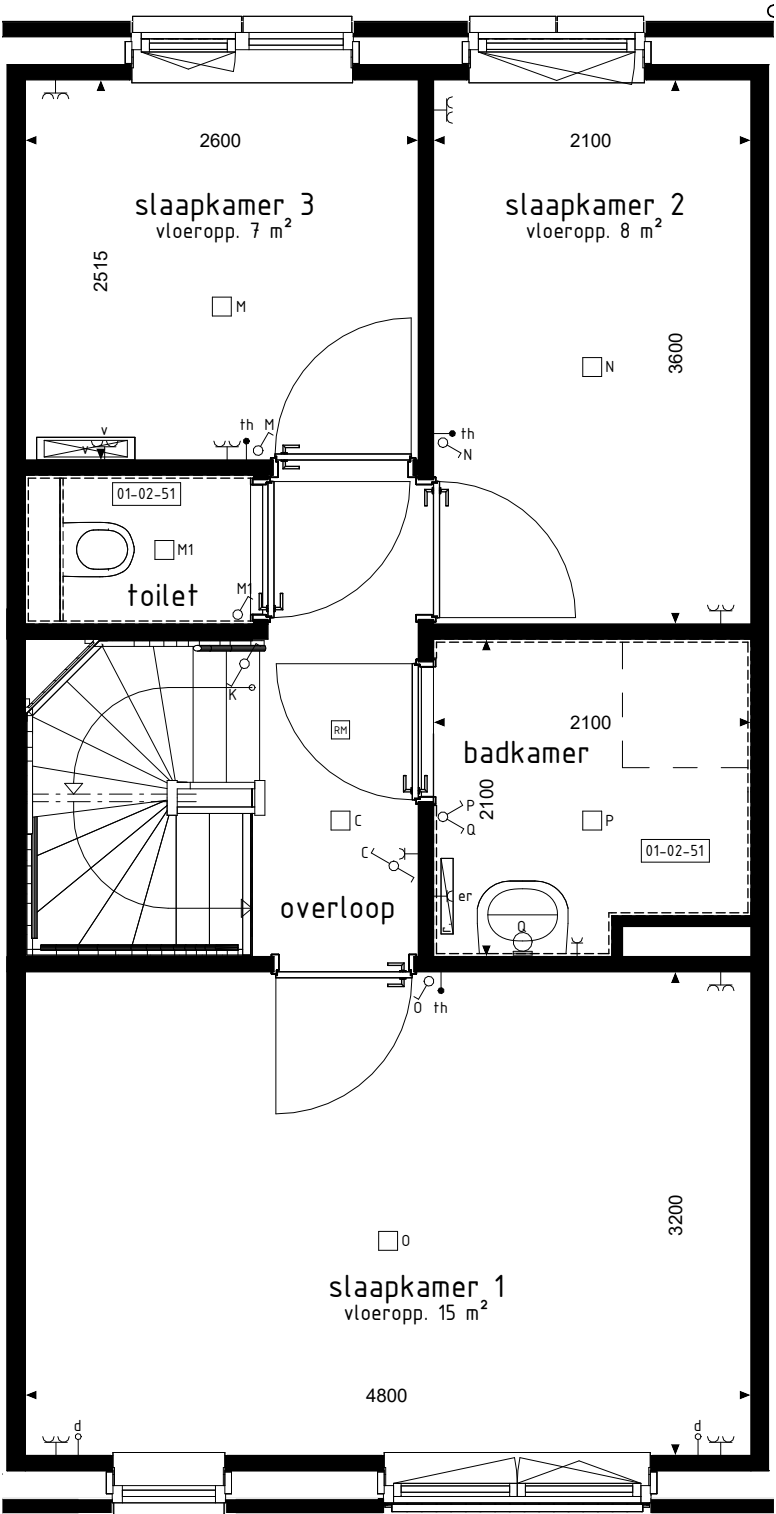


1e VERDIEPING
1:50

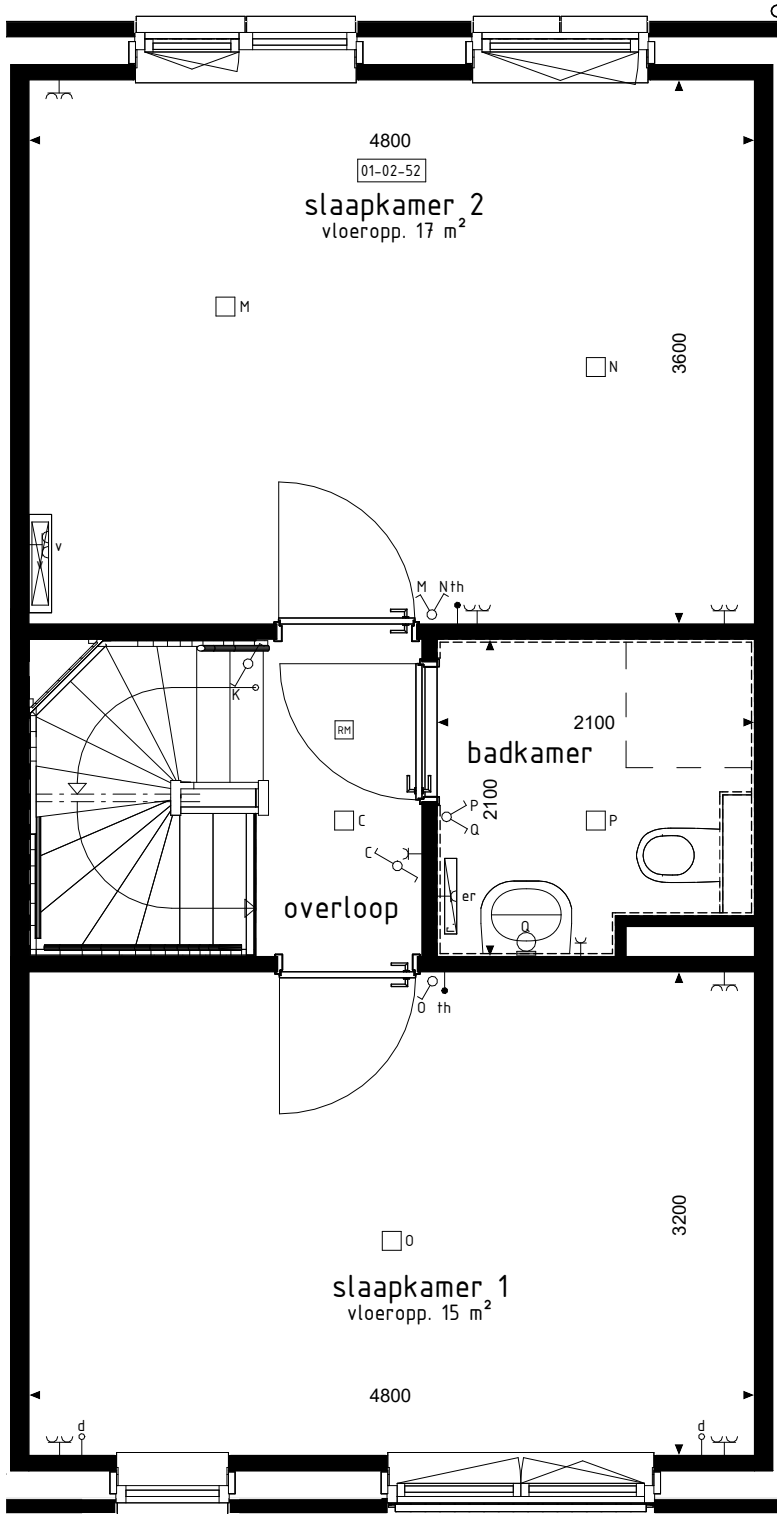


1e VERDIEPING
1:50

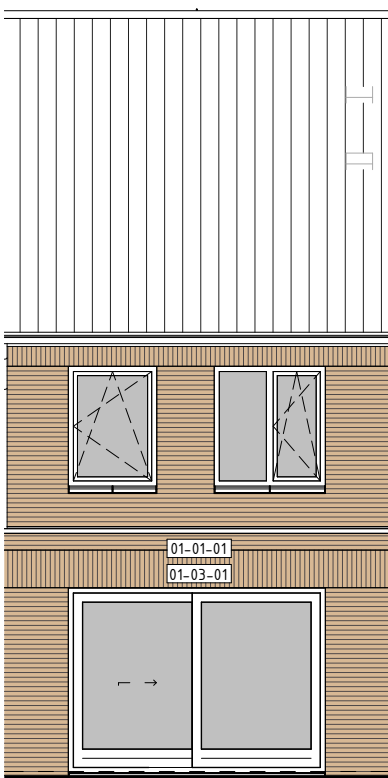


ACHTERGEVEL
1:100

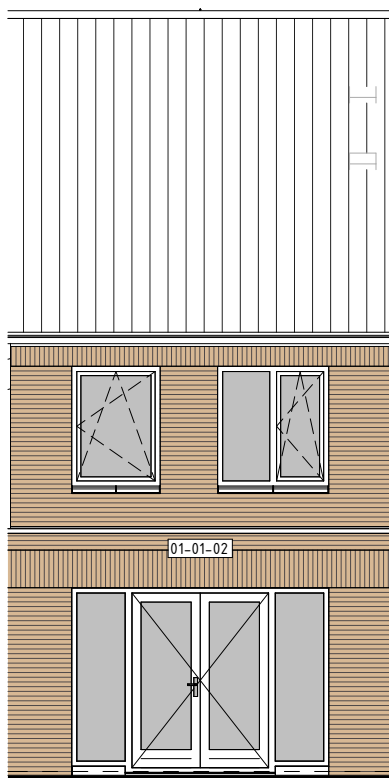


ACHTERGEVEL
1:100

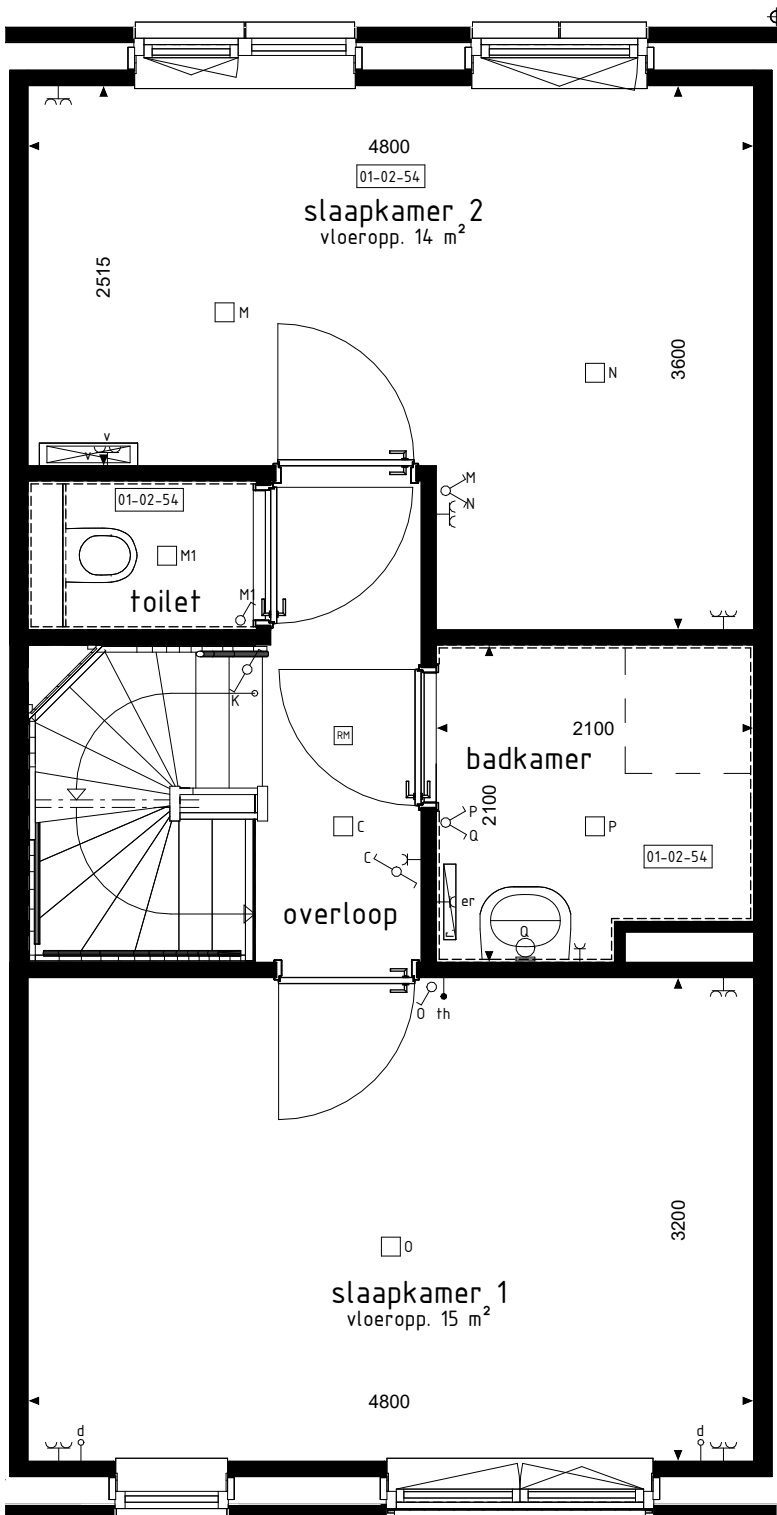

1e VERDIEPING
1:50

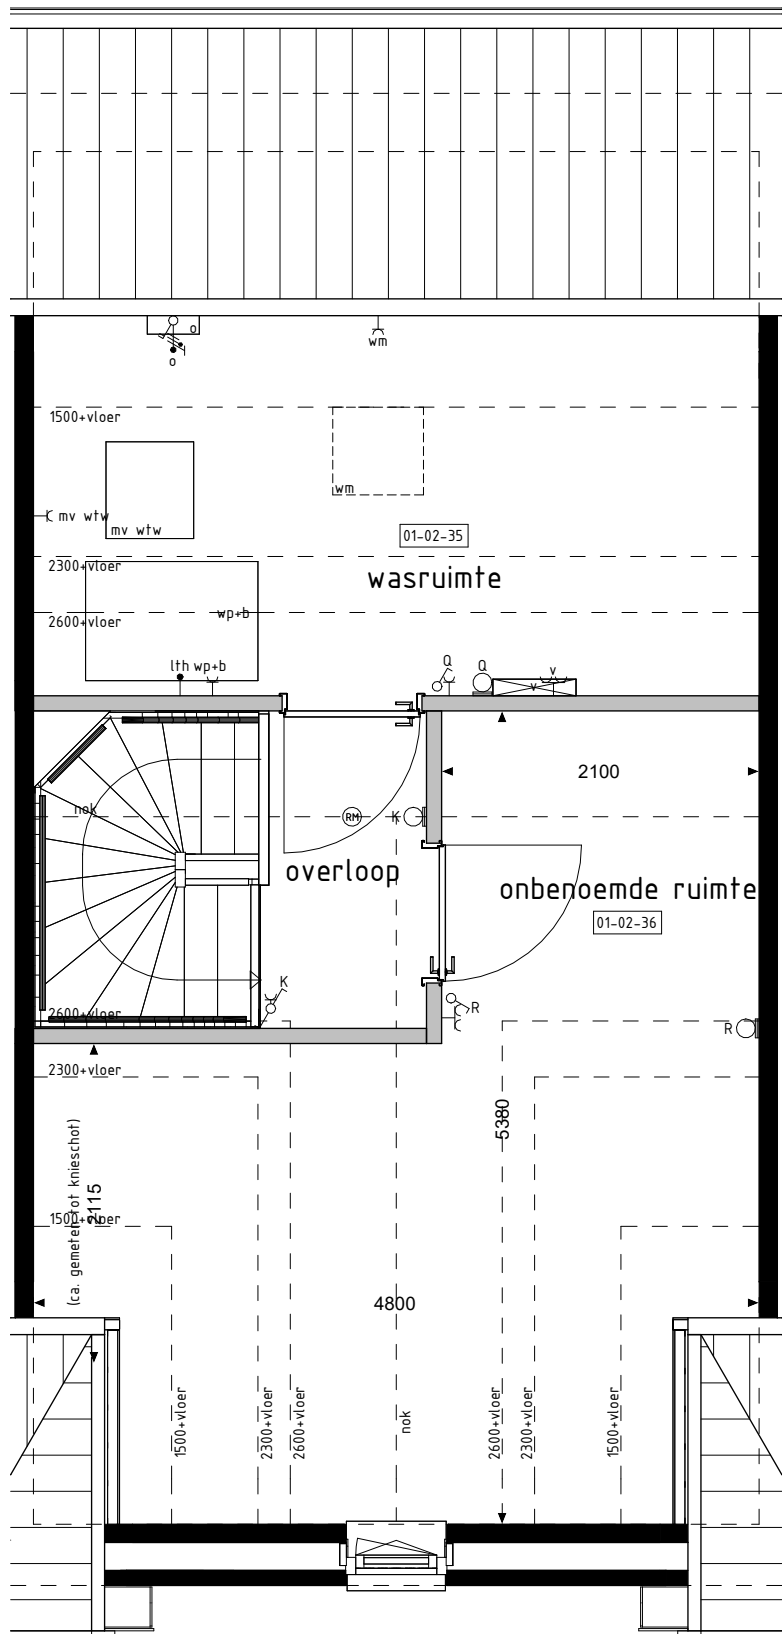

2e VERDIEPING
1:50

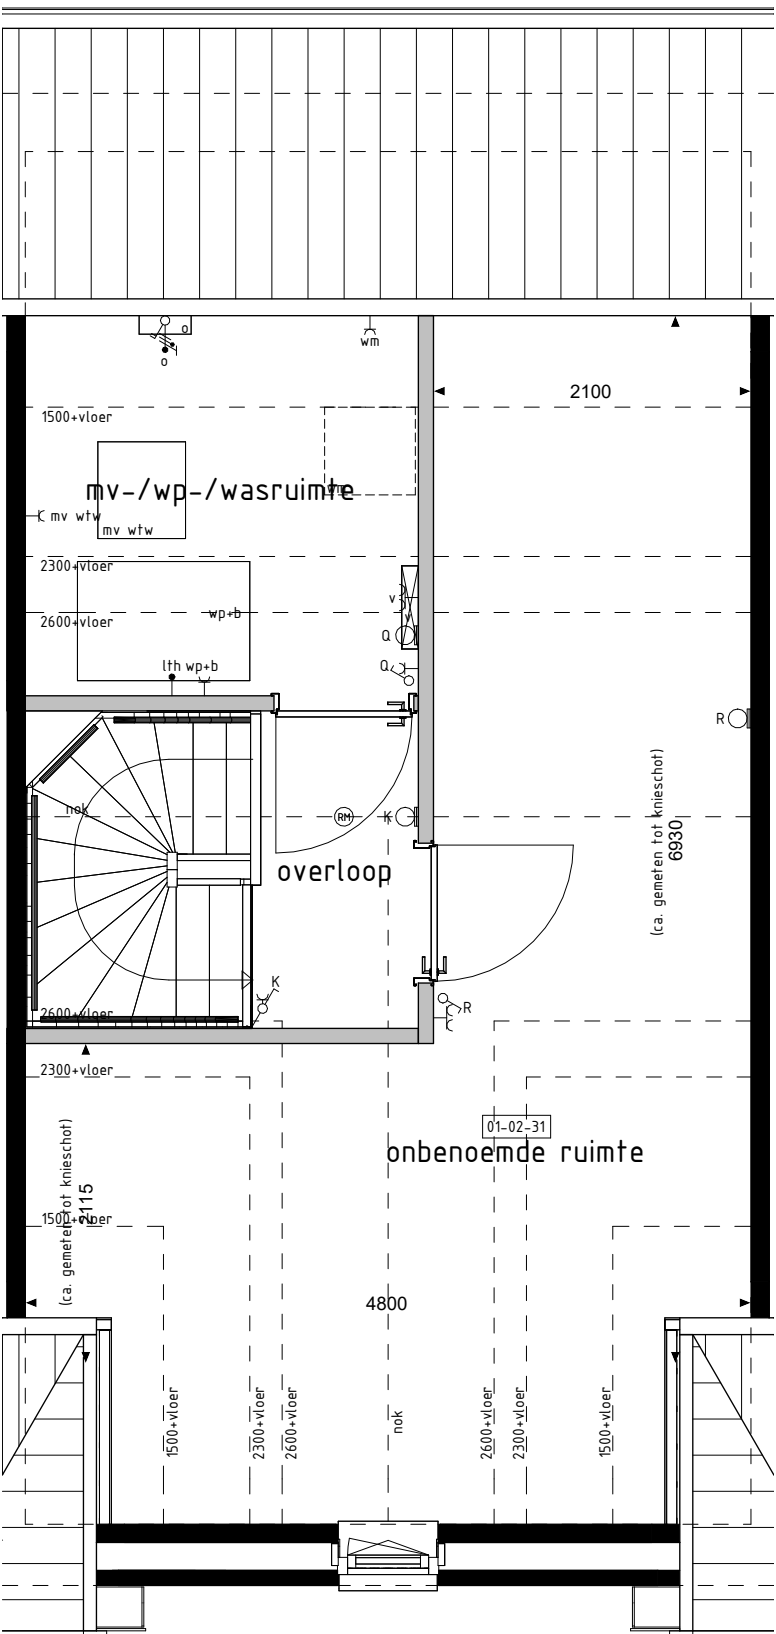

2e VERDIEPING
1:50

BOUWKUNDIG RENVOOI

	schakelaar enkel
	schakelaar dubbel
	wisselschakelaar
	regeling mech. ventilatie
	plafondlichtpunt
	wandlichtpunt
	rookmelder
	rookmelder opbouw
	geaard wandcontactdoos enkel
	geaard wandcontactdoos dubbel opbouw
	geaard wandcontactdoos dubbel volledig inbouw
	schel
	deurbel
	aansluitpunt data/telefoon/televisie (loos)
	aansluitpunt kooktoestel (loos)
	aansluitpunt kooktoestel
	aansluitpunt boiler (loos)
	aansluitpunt thermostaat cv
	aansluitpunt thermostaat cv
	aansluitpunt elektrische radiator
	aansluitpunt omvormer t.b.v. zonnepanelen
	aansluitpunt warmtepomp
	aansluitpunt wasmachine
	aansluitpunt wasdroger
	aansluitpunt gebalanceerde ventilatie-unit
	aansluitpunt keukenmeubel + lichtpunt
	aansluitpunt vloerverdelers
	radiator
	vloerverdelers cv installatie
	opstelplaats wasmachine
	opstelplaats wasdroger
	opstelplaats koelkast
	opstelplaats gebalanceerde ventilatie-unit
	opstelplaats warmtepomp + boiler
	opstelplaats warmtepomp
	opstelplaats boiler
	positie optioneel extra boiler
	opstelplaats omvormer t.b.v. zonnepanelen
	zonnepanelen (positie indicatief)
	buitenkraan met schroep
	schroep

De voor uw woning van toepassing zijnde symbolen zijn opgenomen in de plattegronden.

Opties: gevelaanzichten en plattegronden

Woningtype
P1

'T VELD FASE 1B

Project : GEFFEN 30 WONINGEN KOOPWONINGEN

Bouwnummers : 108 en 114

Schaal : zie tekening

Datum : 19-07-2024

Tekeningnummer : VK1B-21

