




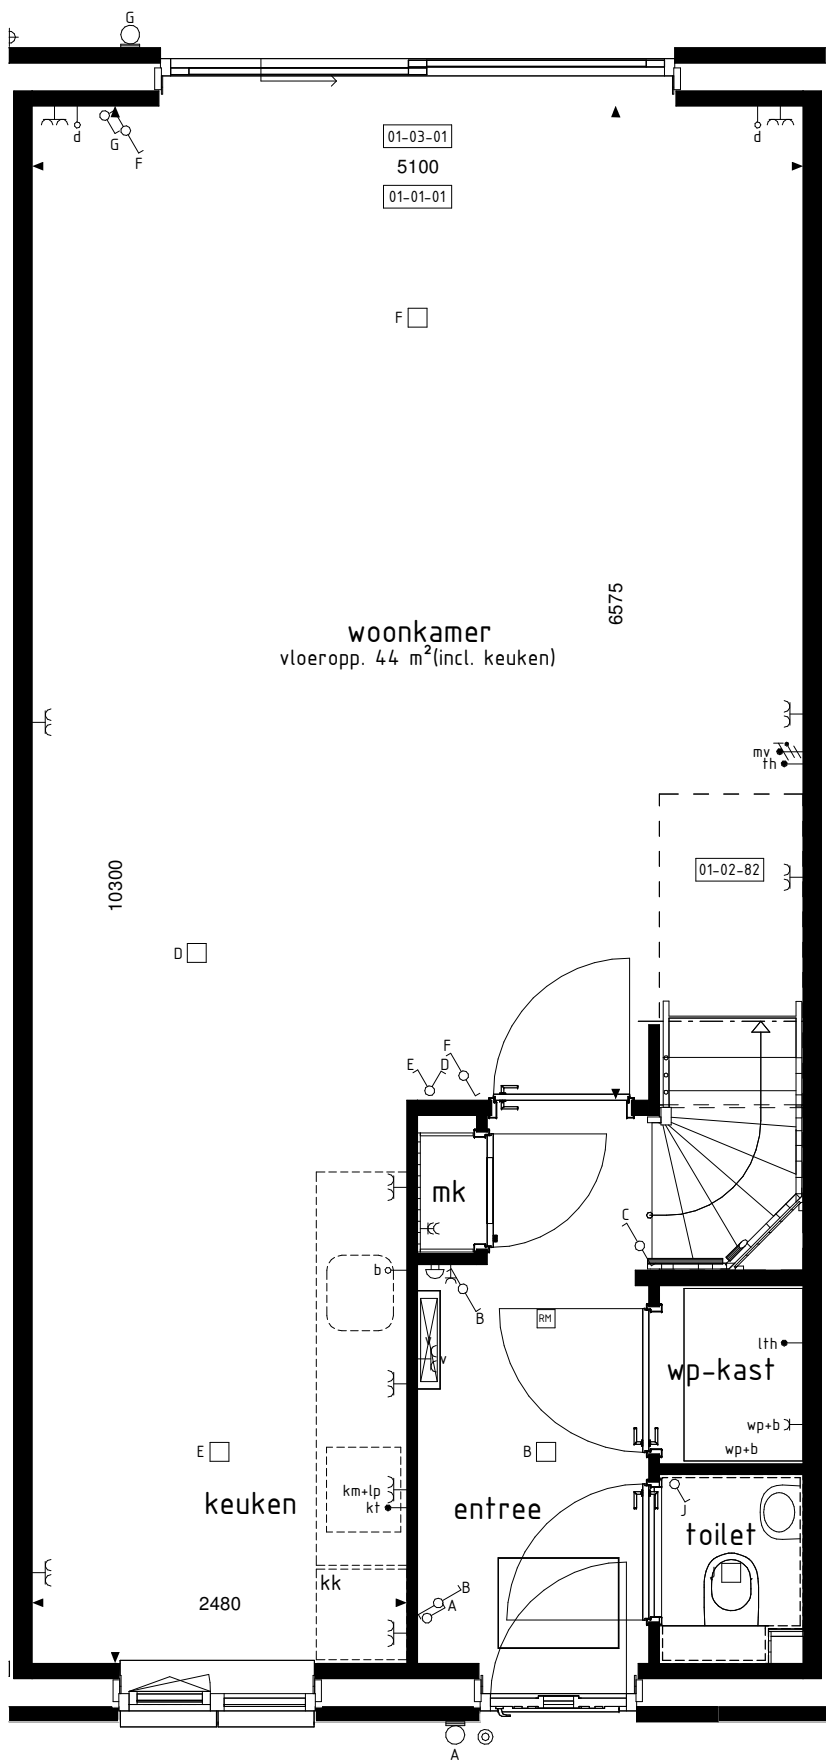


BEGANE GROND
1 : 50

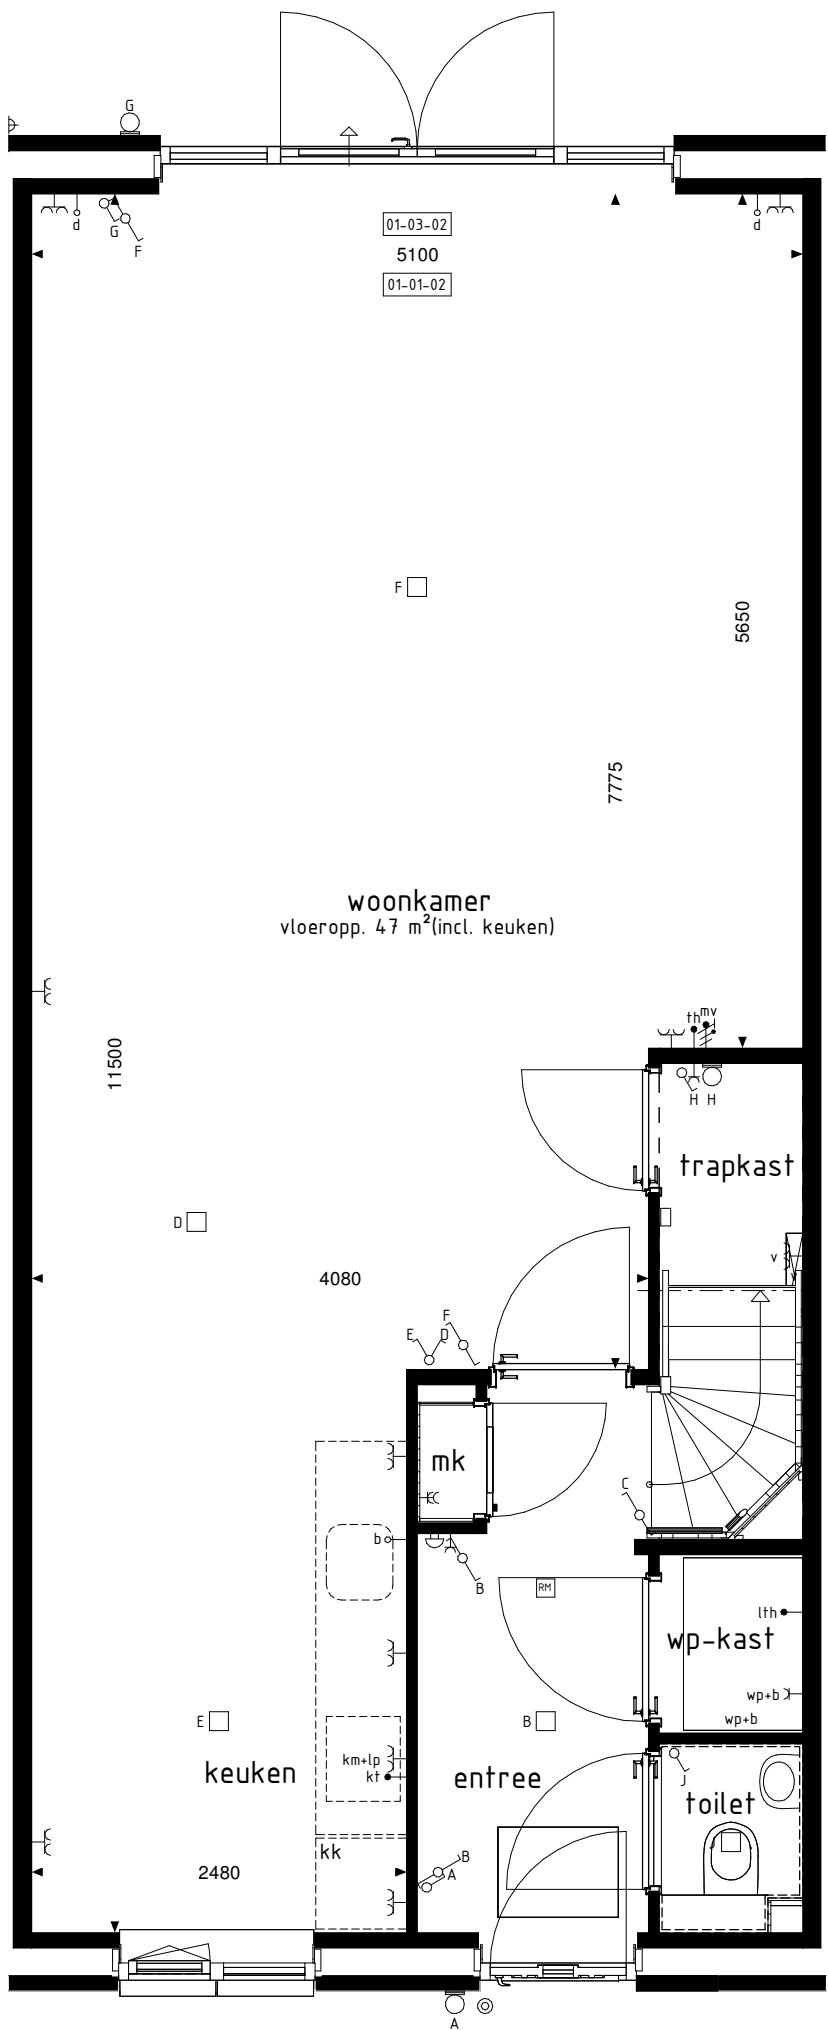


BEGANE GROND
1 : 50

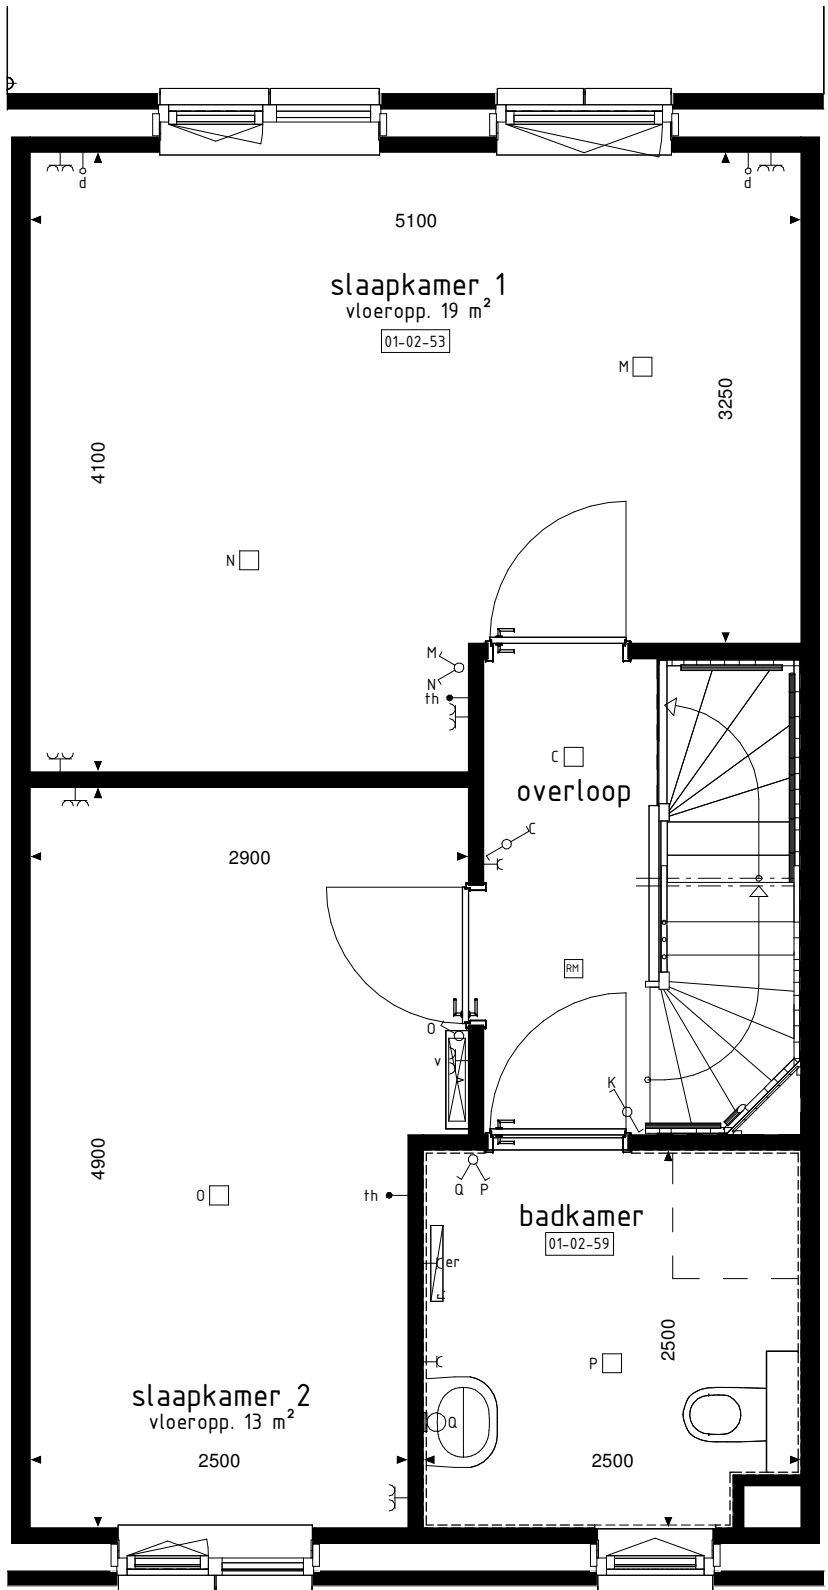


1e VERDIEPING
1 : 50

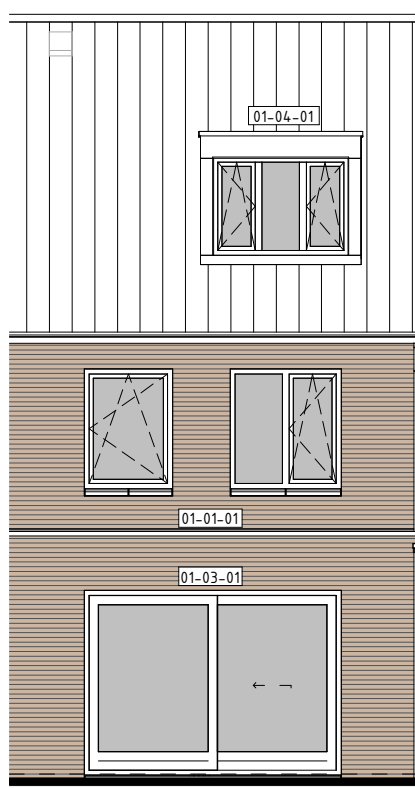


ACHTERGEVEL
1 : 100

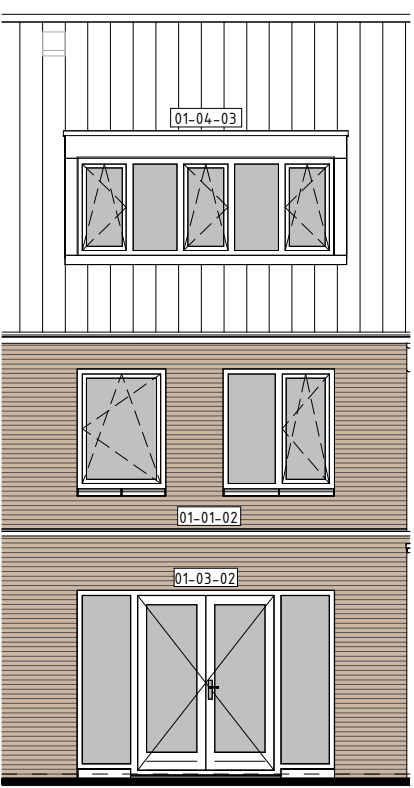


ACHTERGEVEL
1 : 100

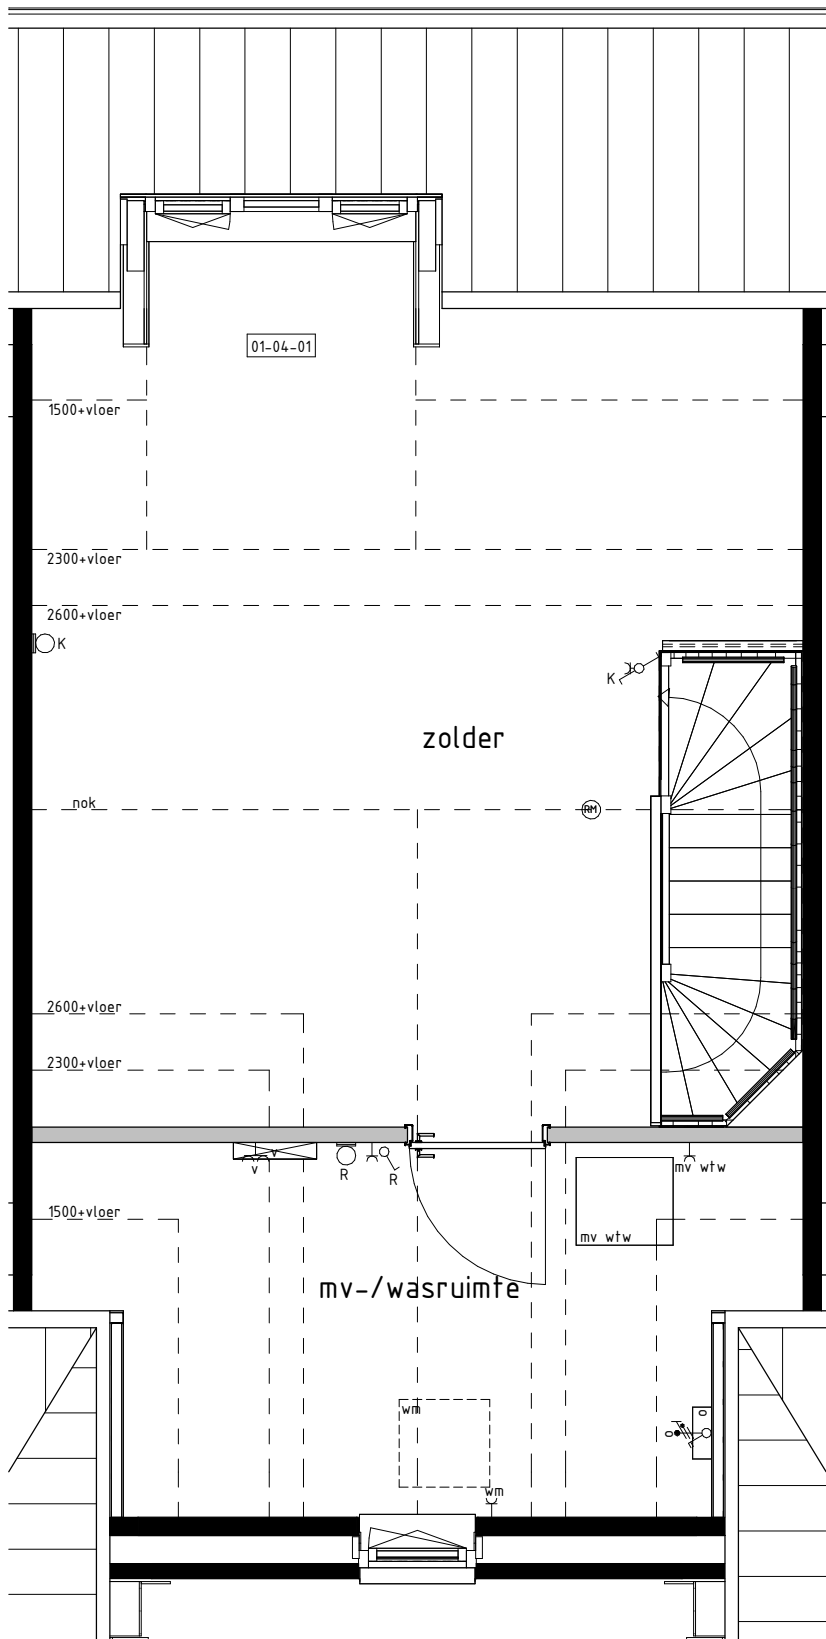

2e VERDIEPING
1 : 50

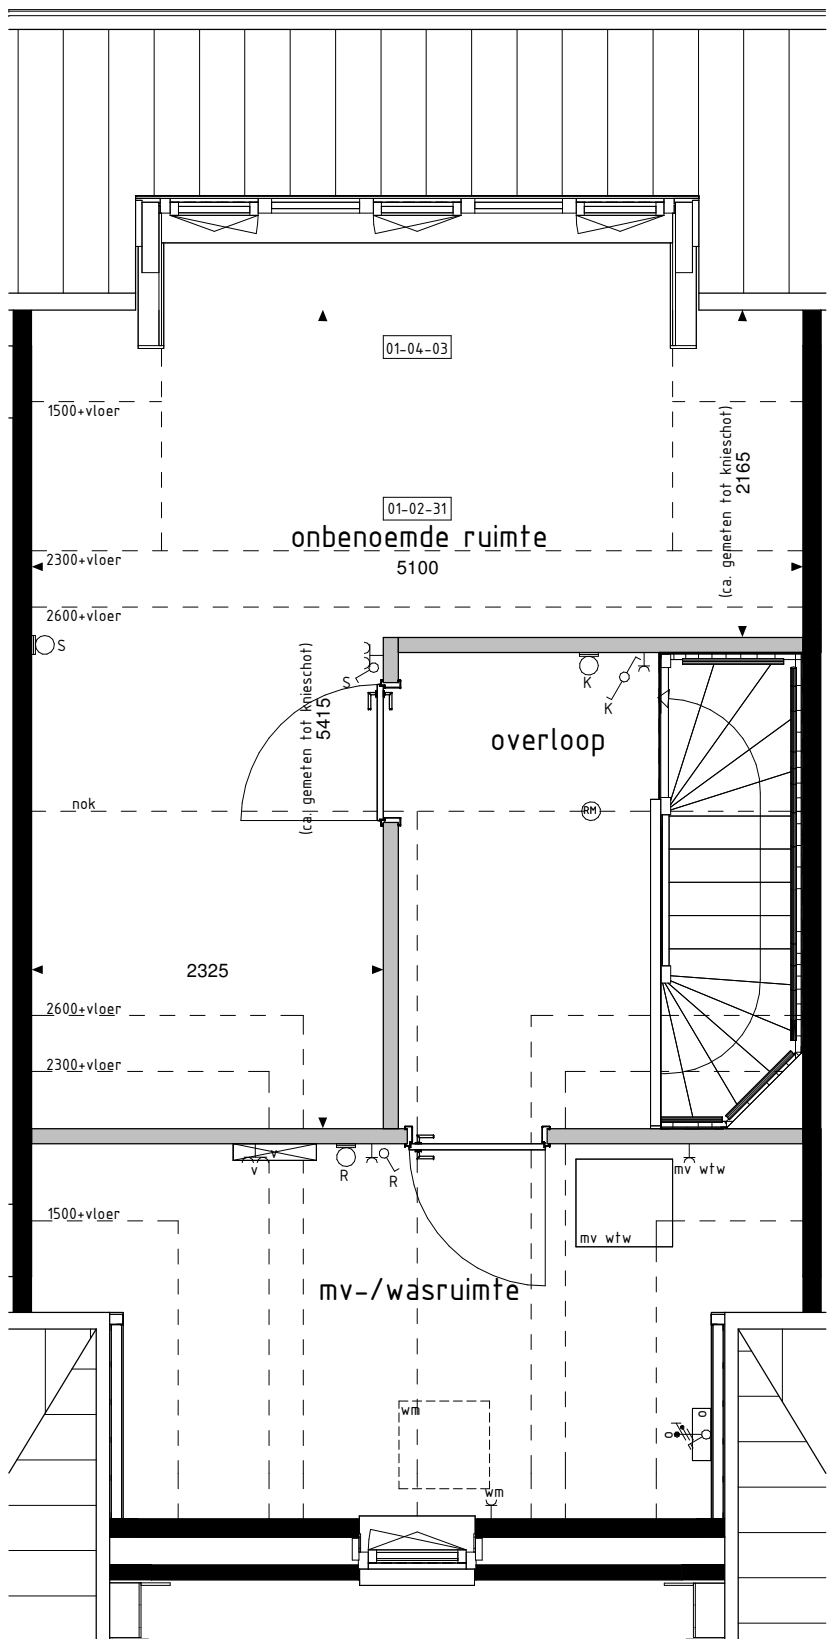

2e VERDIEPING
1 : 50

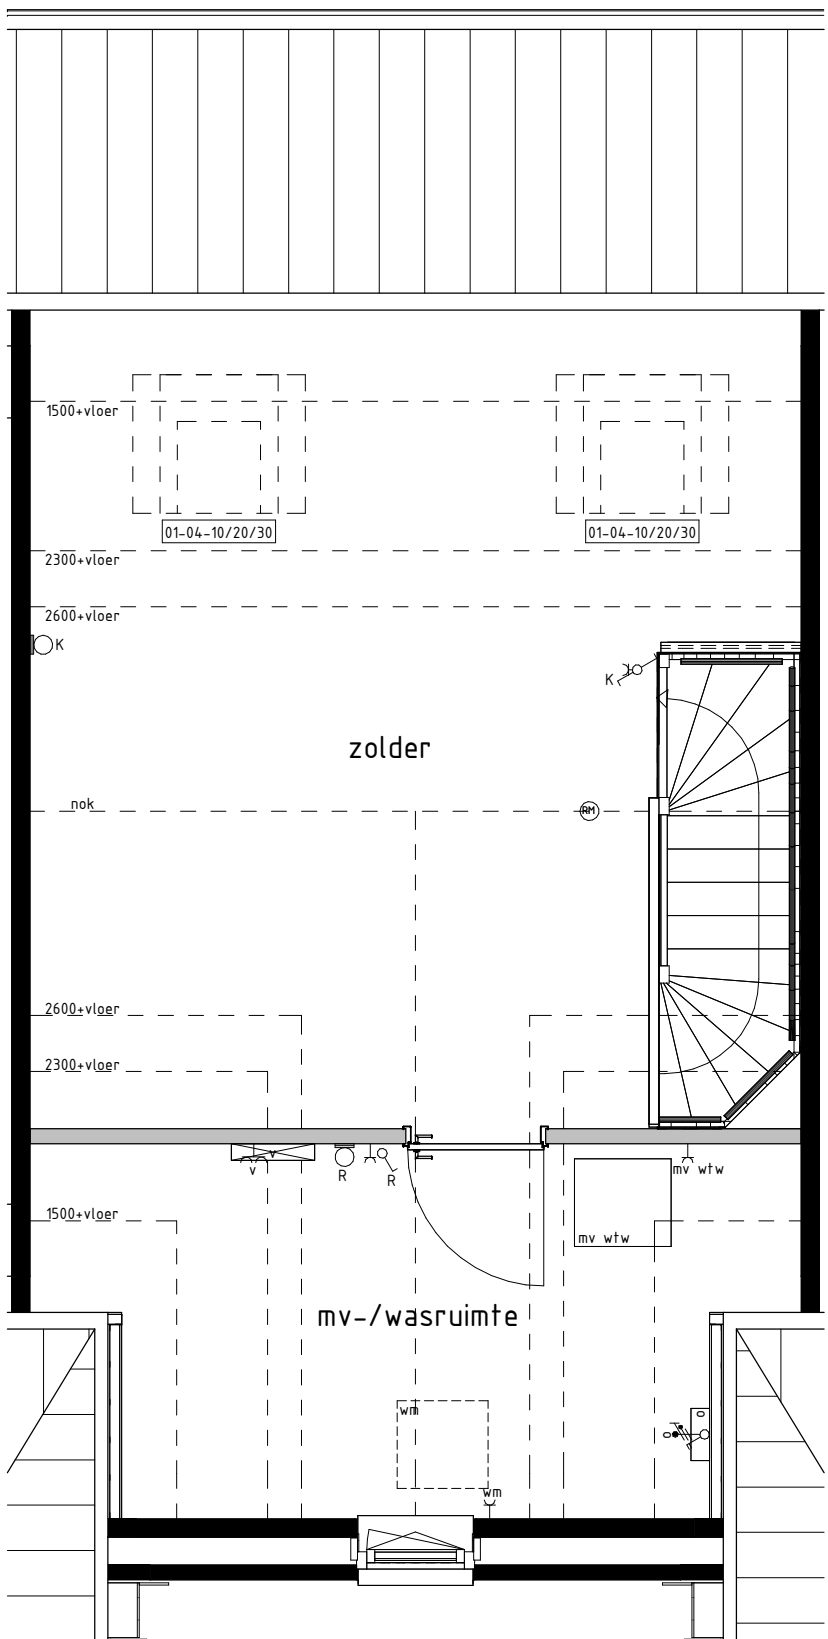

2e VERDIEPING
1 : 50

RENVOOI OPTIES

- 01-01-01 Uitbreiding 1200mm aan achterzijde woning.
- 01-01-02 Uitbreiding 2400mm aan achterzijde woning.
- 01-02-31 Onbenoemde ruimte op de 2e verdieping.
- 01-02-53 Samenvoegen slaapkamer 1-3.
- 01-02-59 Vergroten van badkamer (inclusief tegelwerk, exclusief aanpassing sanitair).
- 01-02-82 Trapkast vervalt (blijft dichte trap).
- 01-03-01 Schuifpui in achtergevel i.p.v. basis kozijn.
- 01-03-02 Pui met dubbele huideuren in achtergevel i.p.v. basis kozijn.
- 01-04-01 Dakkapel in achtergevel (breedte ca. 1800mm).
- 01-04-03 Dakkapel in achtergevel (breedte ca. 3400mm).
- 01-04-10 Dakvenster (br.xh. ca. 1100x1180mm).
- 01-04-20 Dakvenster (br.xh. ca. 780x1180mm).
- 01-04-30 Dakvenster (br.xh. ca. 550x780mm).

01-01-01 01-01-02 01-02-31 01-02-53 01-02-59 01-02-82 01-03-01 01-03-02 01-04-01 01-04-03 01-04-10 01-04-20 01-04-30

BOUWKUNDIG RENVOOI

- schakelaar enkel
 - schakelaar dubbel
 - wisselschakelaar
 - regeling mech. ventilatie
 - plafondlichtpunt
 - plafondlichtpunt opbouw
 - wandlichtpunt
 - rookmelder
 - rookmelder opbouw
 - geaard wandcontactdoos enkel
 - geaard wandcontactdoos dubbel opbouw
 - geaard wandcontactdoos dubbel volledig inbouw
 - schel
 - deurbel
 - aansluitpunt data/telefoon/televisie (loos)
 - aansluitpunt kooktoestel (loos)
 - aansluitpunt kooktoestel
 - aansluitpunt boiler (loos)
 - aansluitpunt thermostaat
 - aansluitpunt thermostaat cv
 - aansluitpunt elektrische radiator
 - aansluitpunt omvormer t.b.v. zonnepanelen
 - aansluitpunt warmtepomp + boiler
 - aansluitpunt wasmachine
 - aansluitpunt wasdroger
 - aansluitpunt gebalanceerde ventilatie-unit
 - aansluitpunt keukenmeubel + lichtpunt
 - aansluitpunt vloerverdeler
 - radiator
 - vloerverdeler cv installatie
 - opstelplaats wasmachine
 - opstelplaats wasdroger
 - opstelplaats koelkast
 - opstelplaats gebalanceerde ventilatie-unit
 - opstelplaats warmtepomp + boiler
 - opstelplaats warmtepomp
 - opstelplaats boiler
 - positie optioneel extra boiler
 - opstelplaats omvormer t.b.v. zonnepanelen
 - zonnepanelen (positie indicatief)
 - buitenkraan met schroep
 - buitenkraan
 - schroep
 - hemelwaterafvoer
- De voor uw woning van toepassing zijnde symbolen zijn opgenomen in de plattegronden.

Opties: gevelaanzichten en plattegronden

Woningtype
H1

HET LEEUWSE
VELD FASE 18

Project : **BENEDEN-LEEUWEN 36 KOOPWONINGEN**

Bouwnummers : **175**

Schaal : **zie tekening**

Datum : **18 april 2025**

Tekeningnummer : **VK18-15**

