
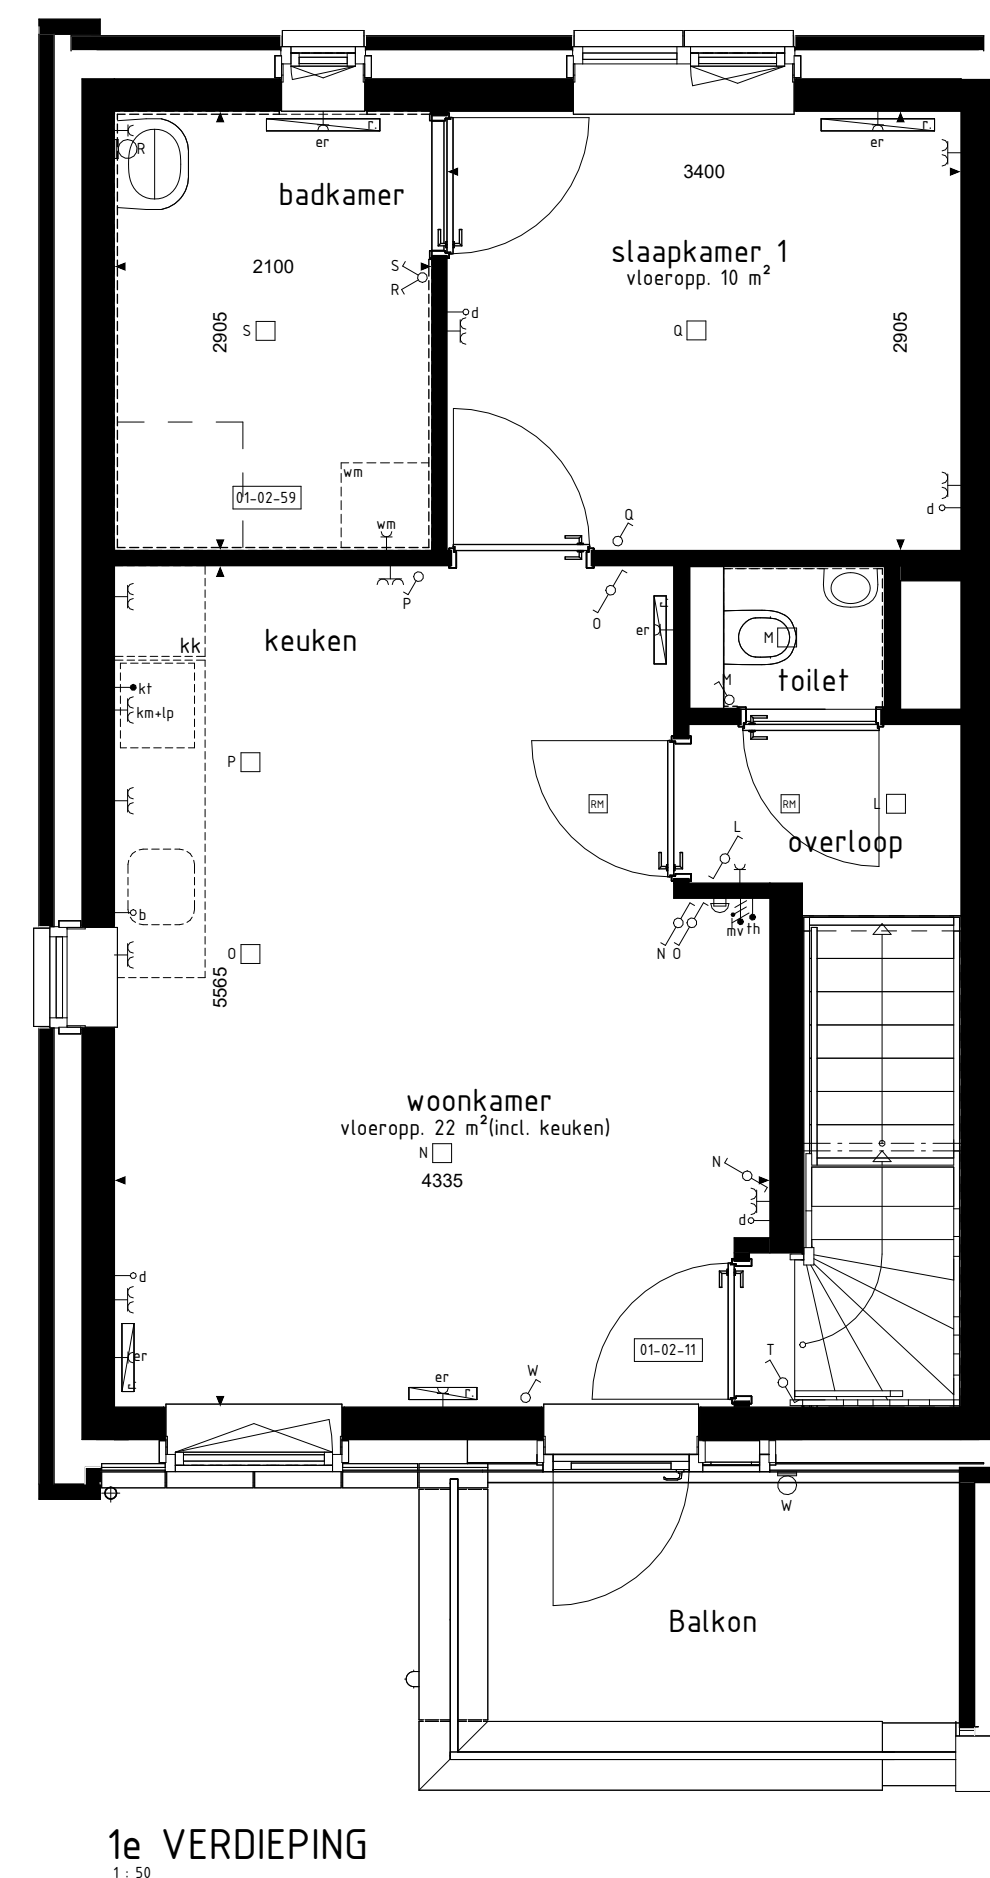
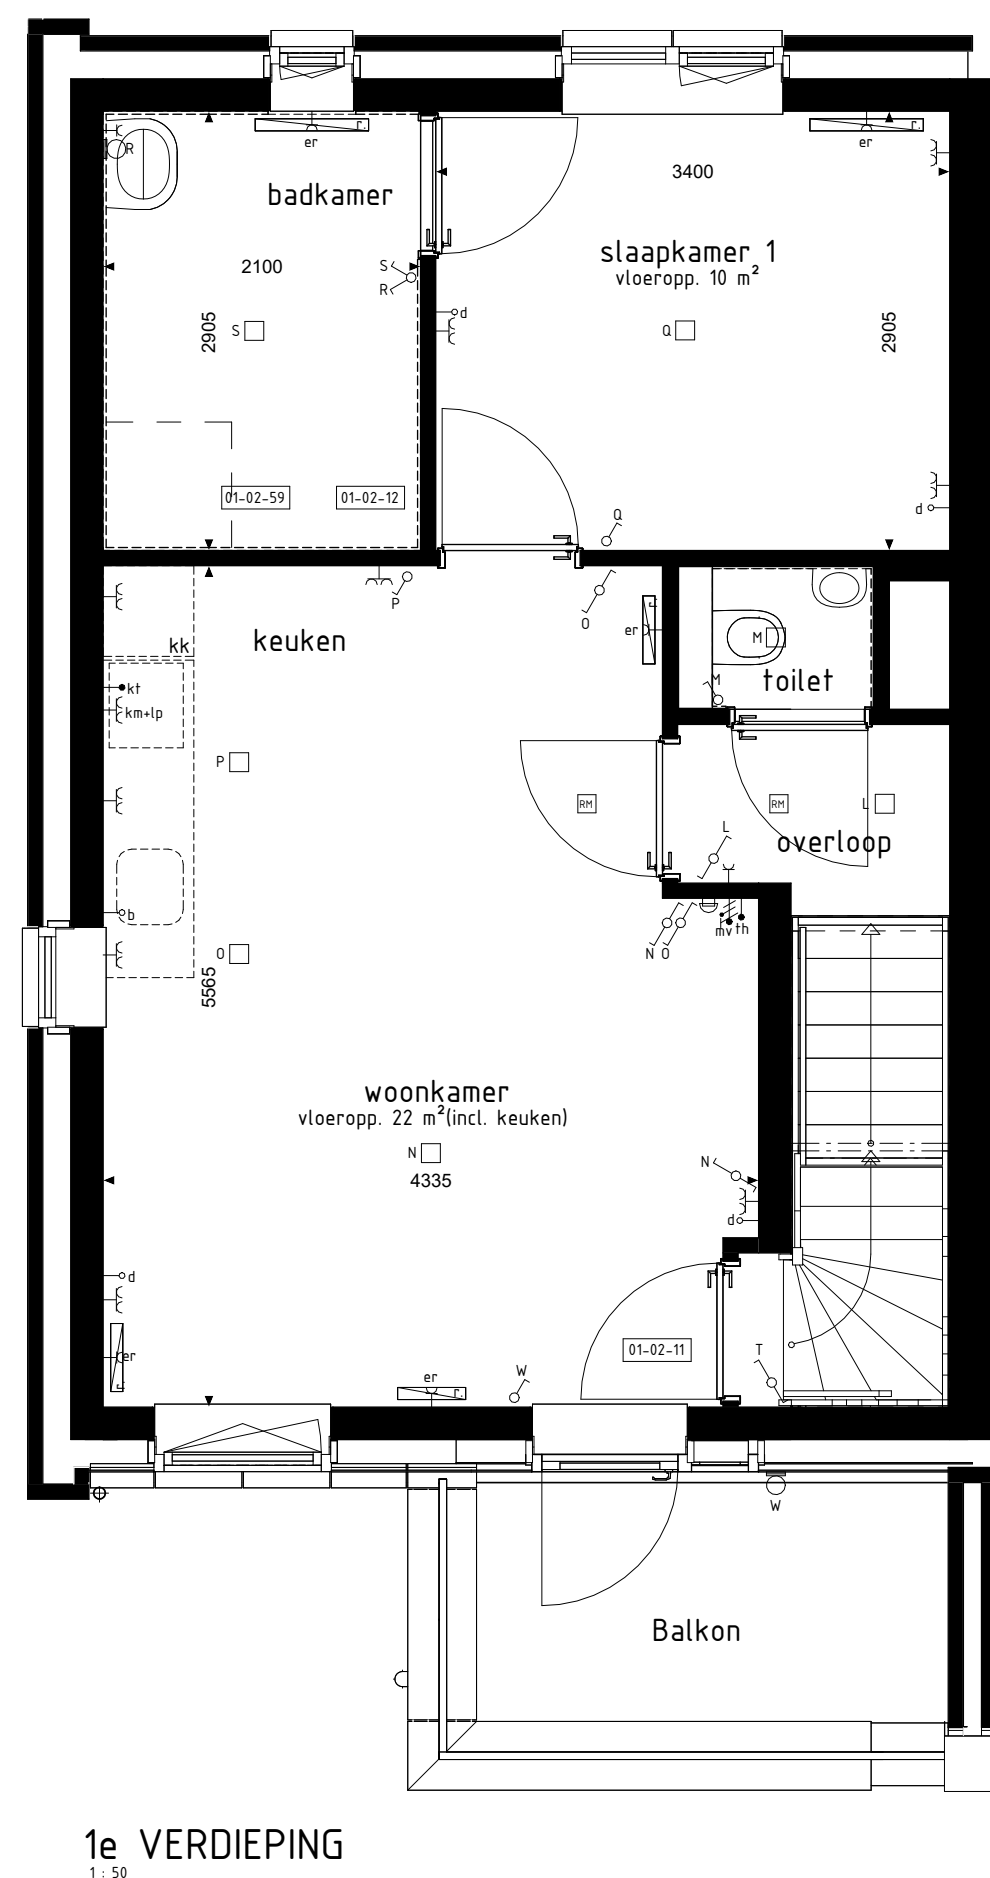
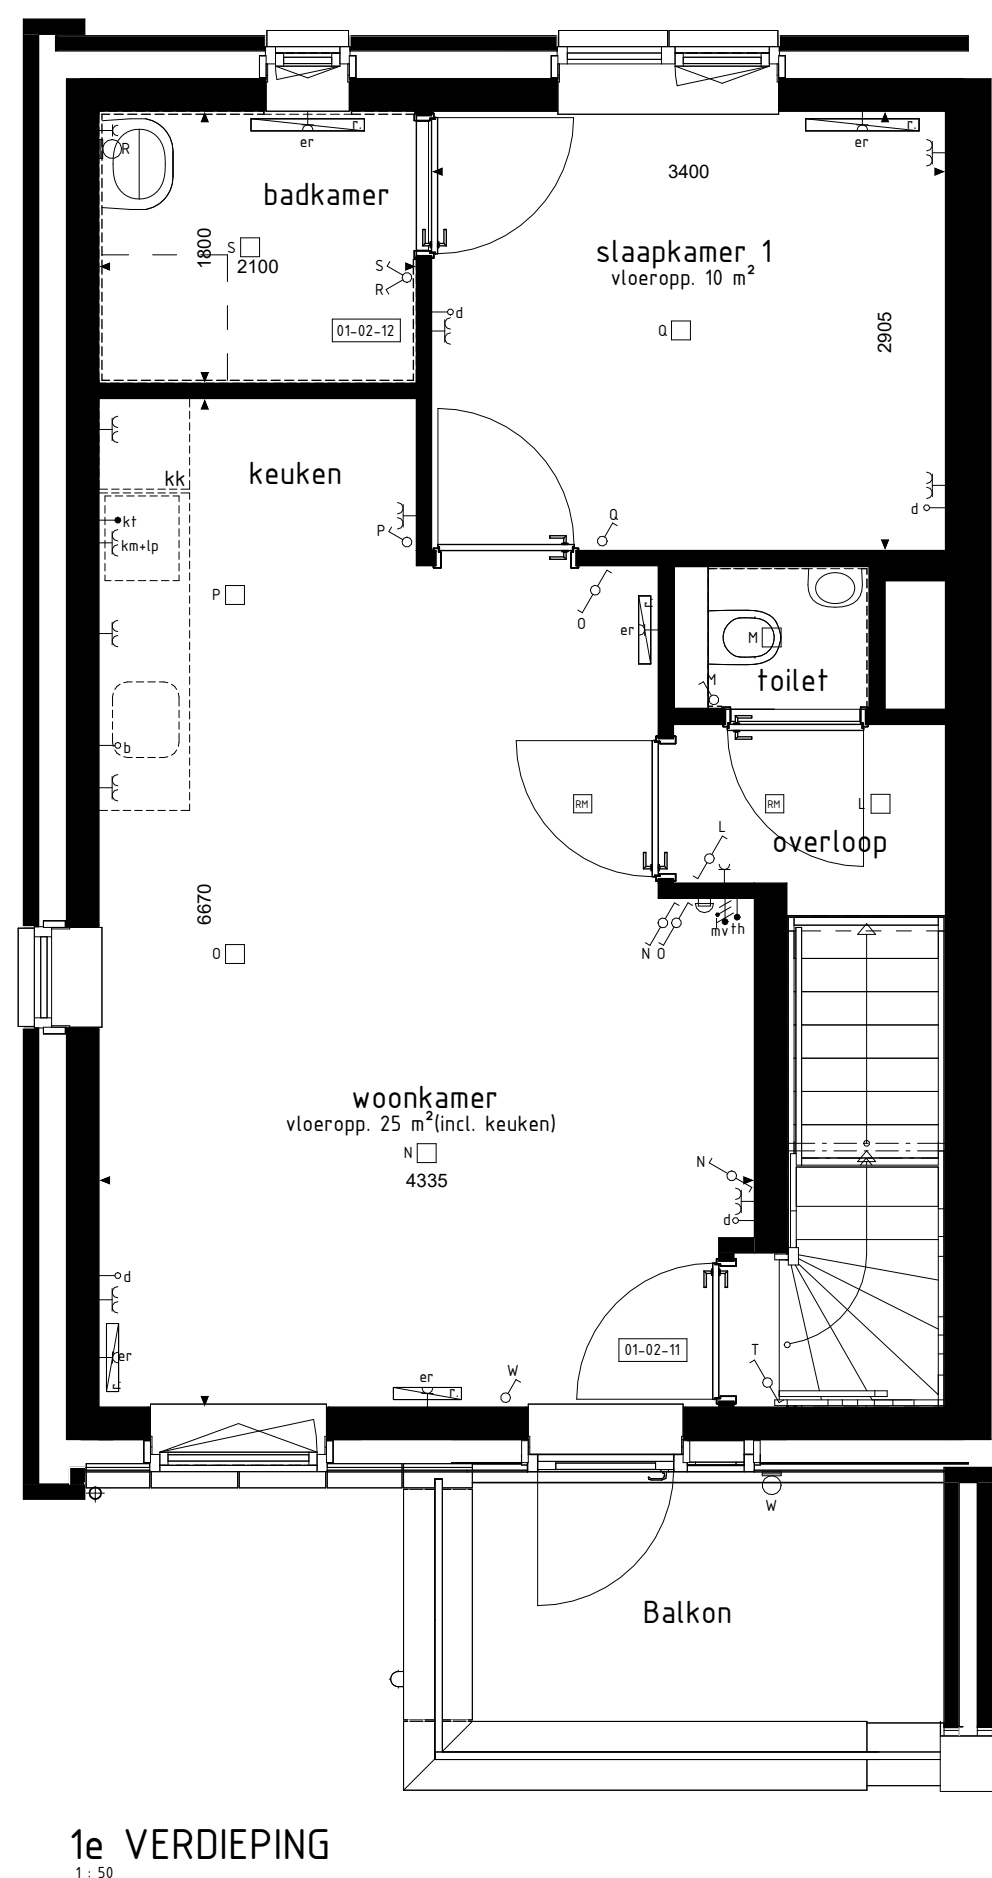
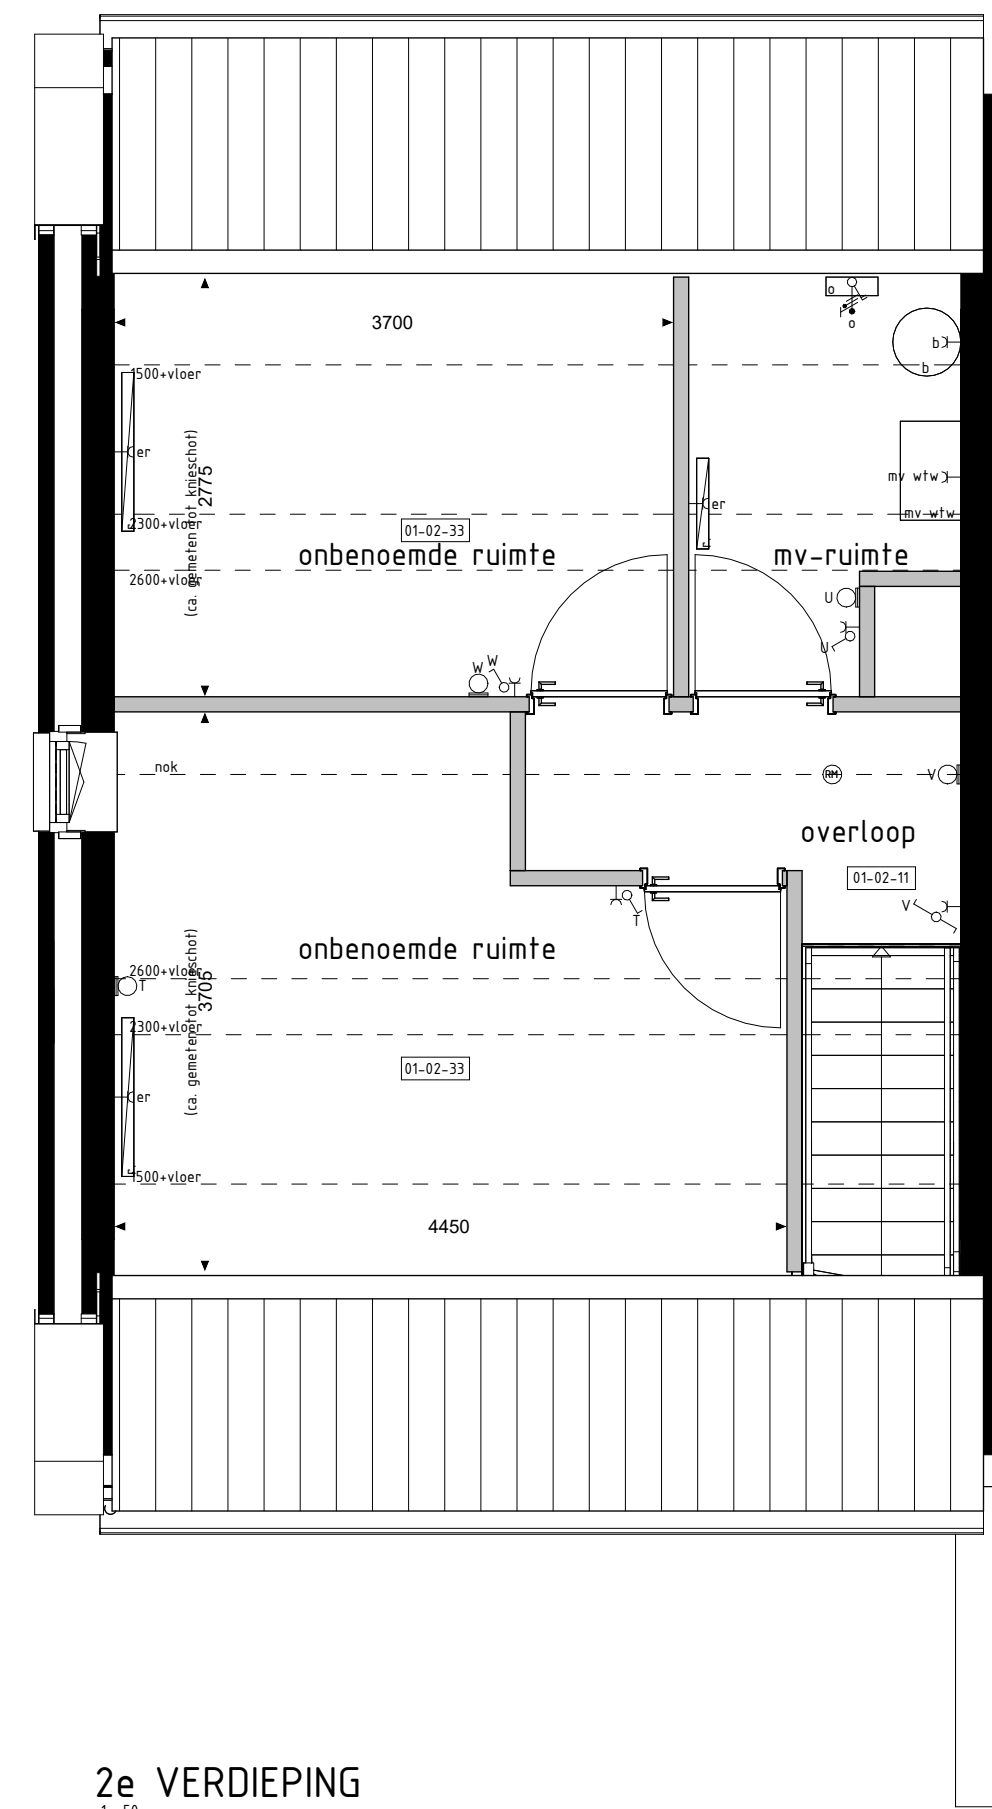
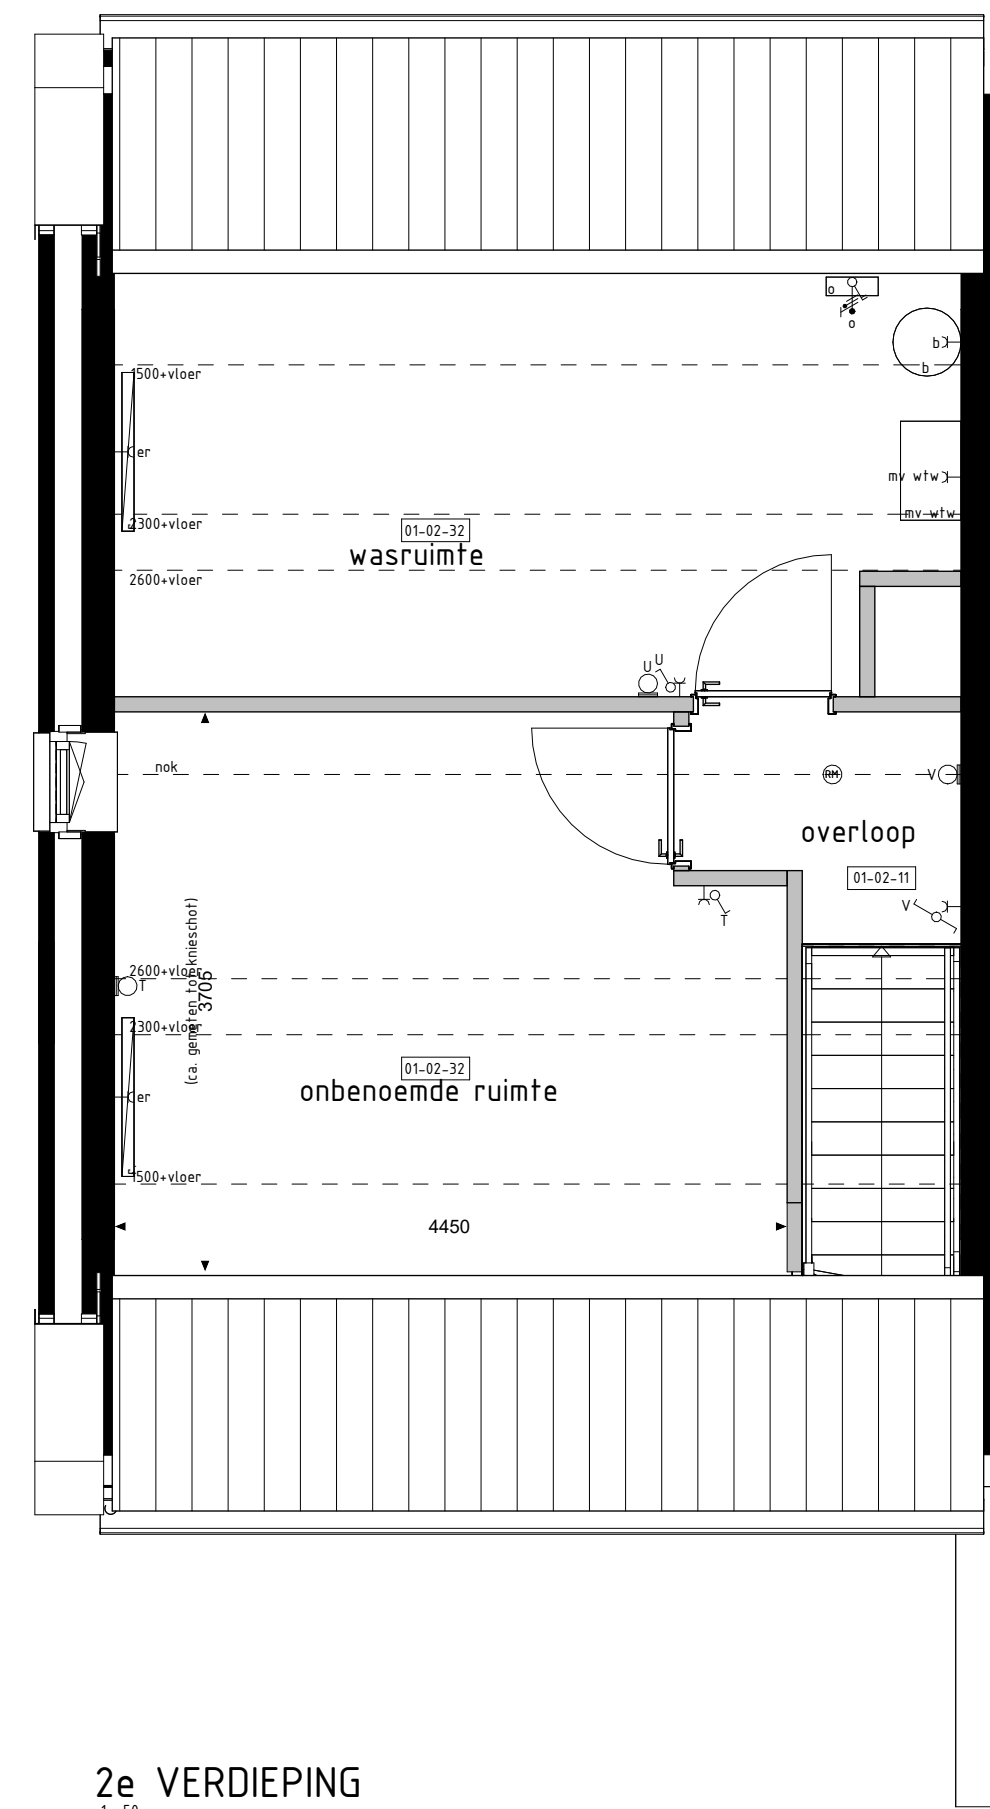
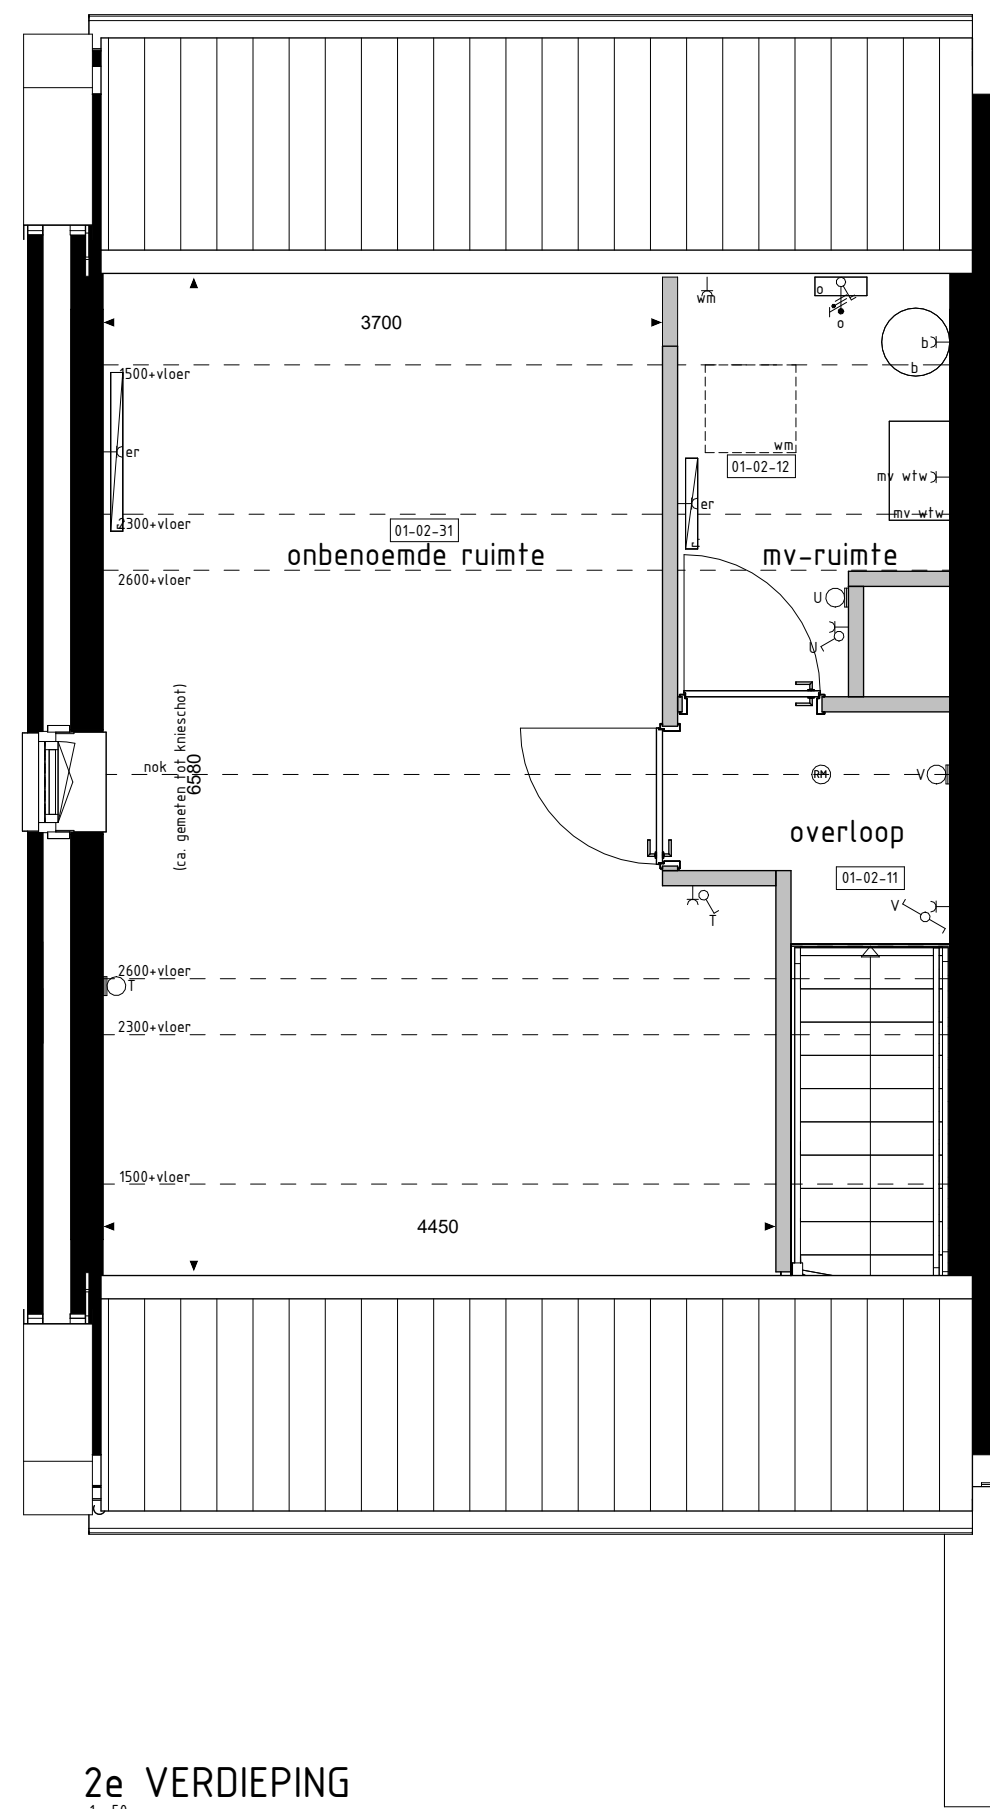


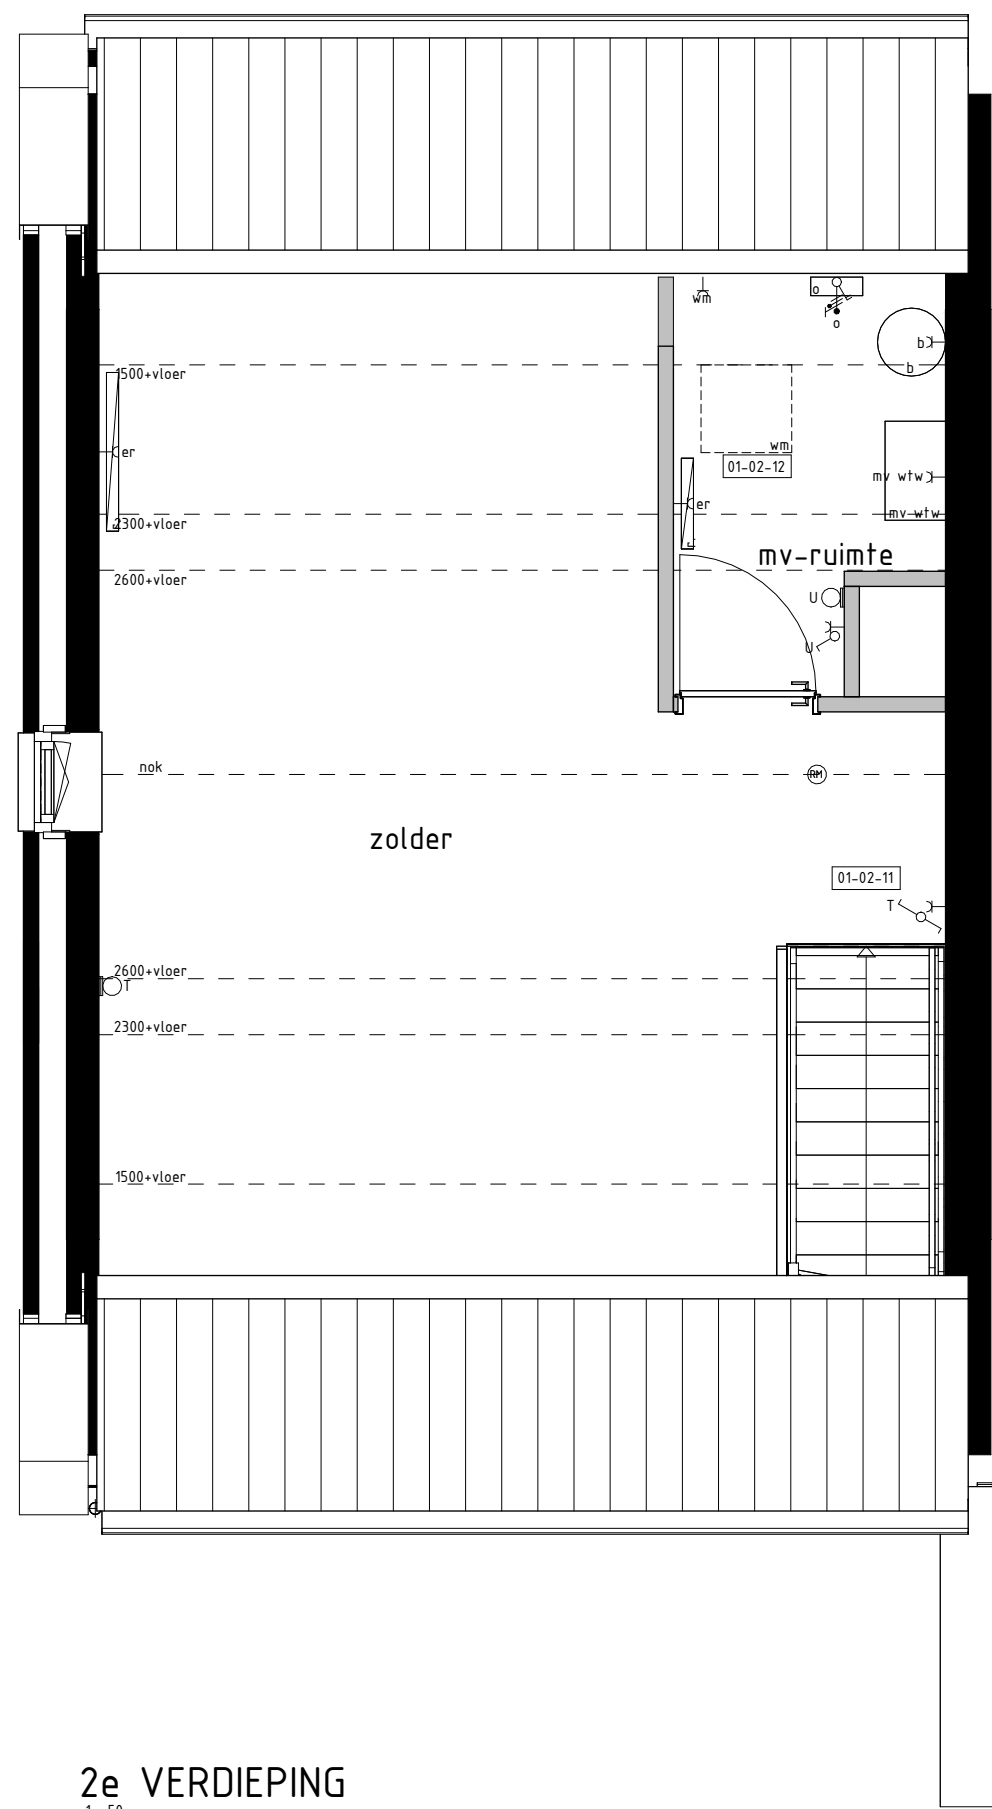

De op deze tekening getoonde woning, inclusief opties, kan een gespiegelde versie van uw woning betreffen.

Alle opties worden getoond a.d.h.v. de gevels en plattegronden van bwnr. 411. De opties zijn echter ook van toepassing voor de overige bouwnummers met eventuele afwijkende gevel en/of plattegronden.

RENV001 OPTIES

Bedenien/woning

01-01-01 Uitbreiding 1200mm aan achterzijde woning

01-01-02 Uitbreiding 2400mm aan achterzijde woning

01-02-42 Vergeten mvw-/wasruimte.

01-02-43 Speel-/verkeersveld: aan. aanpassing van de gevelkoker in de achtergevel (alleen mogelijk i.c.m. optie 01-01-01 en optie 01-02-42).

01-02-44 Speel-/verkeersveld: aan. aanpassing van de gevelkoker in de achtergevel (alleen mogelijk i.c.m. optie 01-01-02 en optie 01-02-42).

01-02-59 Vergeten van badkamer (inclusief tegelwerk, exclusie aansluiting sanitair)

01-03-01 Schuifpui in achtergevel i.p.v. basis kozijn (niet mogelijk i.c.m. optie 01-02-43 en optie 01-02-44).

01-03-02 Pui met dubbele tuindeuren in achtergevel i.p.v. basis kozijn (niet mogelijk i.c.m. optie 01-02-43 en optie 01-02-44).

Bovenwoning	
01-02-11	Vaste (dicht) trap naar de 2e verdieping ipv vloztrap (incl. HV-kast op zolderverdieping, binnendeurkooij op 1e verdieping en incl. dicht paneel in daktersdeurkooij p.v.h. het zijlicht)
01-02-12	Verplaatsen machinesluitsluiting naar 2e verdieping. (alleen mogelijk i.c.m. optie 01-02-11)
01-02-31	Onbenoemde ruimte op de 2e verdieping. (alleen mogelijk i.c.m. optie 01-02-11)
01-02-32	Onbenoemde ruimte en wasruimte op de 2e verdieping. (alleen mogelijk i.c.m. optie 01-02-11)
01-02-33	Onbenoemde ruimtes op de 2e verdieping. (alleen mogelijk i.c.m. optie 01-02-11)
01-02-59	Vergeten van badkamer (inclusief tegelwerk, exclusie aangassino sanitair)

- # BOUWKUNDIG RENVOOI
- | | |
|---|---|
|  | schakelaar enkel |
|  | schakelaar dubbel |
|  | wisselschakelaar |
|  | regeling mech. ventilatie |
|  | plafondlichtpunt |
|  | plafondlichtpunt opbouw |
|  | wandlichtpunt |
|  | rookmelder |
|  | rookmelder opbouw |
|  | geaard wandcontactdoos enkel |
|  | geaard wandcontactdoos dubbel opbouw |
|  | geaard wandcontactdoos dubbel volledig inbouw |
|  | schel |
|  | deurbel |
|  | aansluitpunt data/telefoon/intercom (loos) |
|  | aansluitpunt kooktoestel (loos) |
|  | aansluitpunt kooktoestel |
|  | aansluitpunt boiler (loos) |
|  | aansluitpunt thermostaat |
|  | aansluitpunt thermostaat cv |
|  | aansluitpunt elektrische radiator |
|  | aansluitpunt omvormer f.b.v. zonnepanelen |
|  | aansluitpunt warmtepomp |
|  | aansluitpunt wasmachine |
|  | aansluitpunt wasdroger |
|  | aansluitpunt wasmachine |
|  | aansluitpunt geblancheerde ventilatie-eenheid |
|  | aansluitpunt keukenmeubel + lichtpunt |
|  | radiator |
|  | vloerverdeeld cv installatie |
|  | opstelplaats wasmachine |
|  | opstelplaats wasdroger |
|  | opstelplaats koelkast |
|  | opstelplaats geblancheerde ventilatie-eenheid |
| | opstelplaats warmtepomp + boiler |
| | opstelplaats warmtepomp |
| | opstelplaats boiler |
| | positie optioneel extra boiler |
| | opstelplaats omvormer f.b.v. zonnepanelen |
| | zonnepanelen (positie indicatief) |
| | buitenkraan met schroefput |
| | buitenkraan |
| | schroefput |
- De vier u.w. wering van toepassing zijnde symbolen zijn opgenomen in de plaatsovereenkomst.

Opties: gevelaanzichten en plattegronden

Woningtype
B1 en D1

HOOGE BERKT II, FASE 4

Project : **BERGEIJK 19 KOOPWONINGEN**

Bouwnummers : 411 en 413

Schaal : zie tekening

Datum : 07-06-2024

Tekeningnummer : VK4-10

