



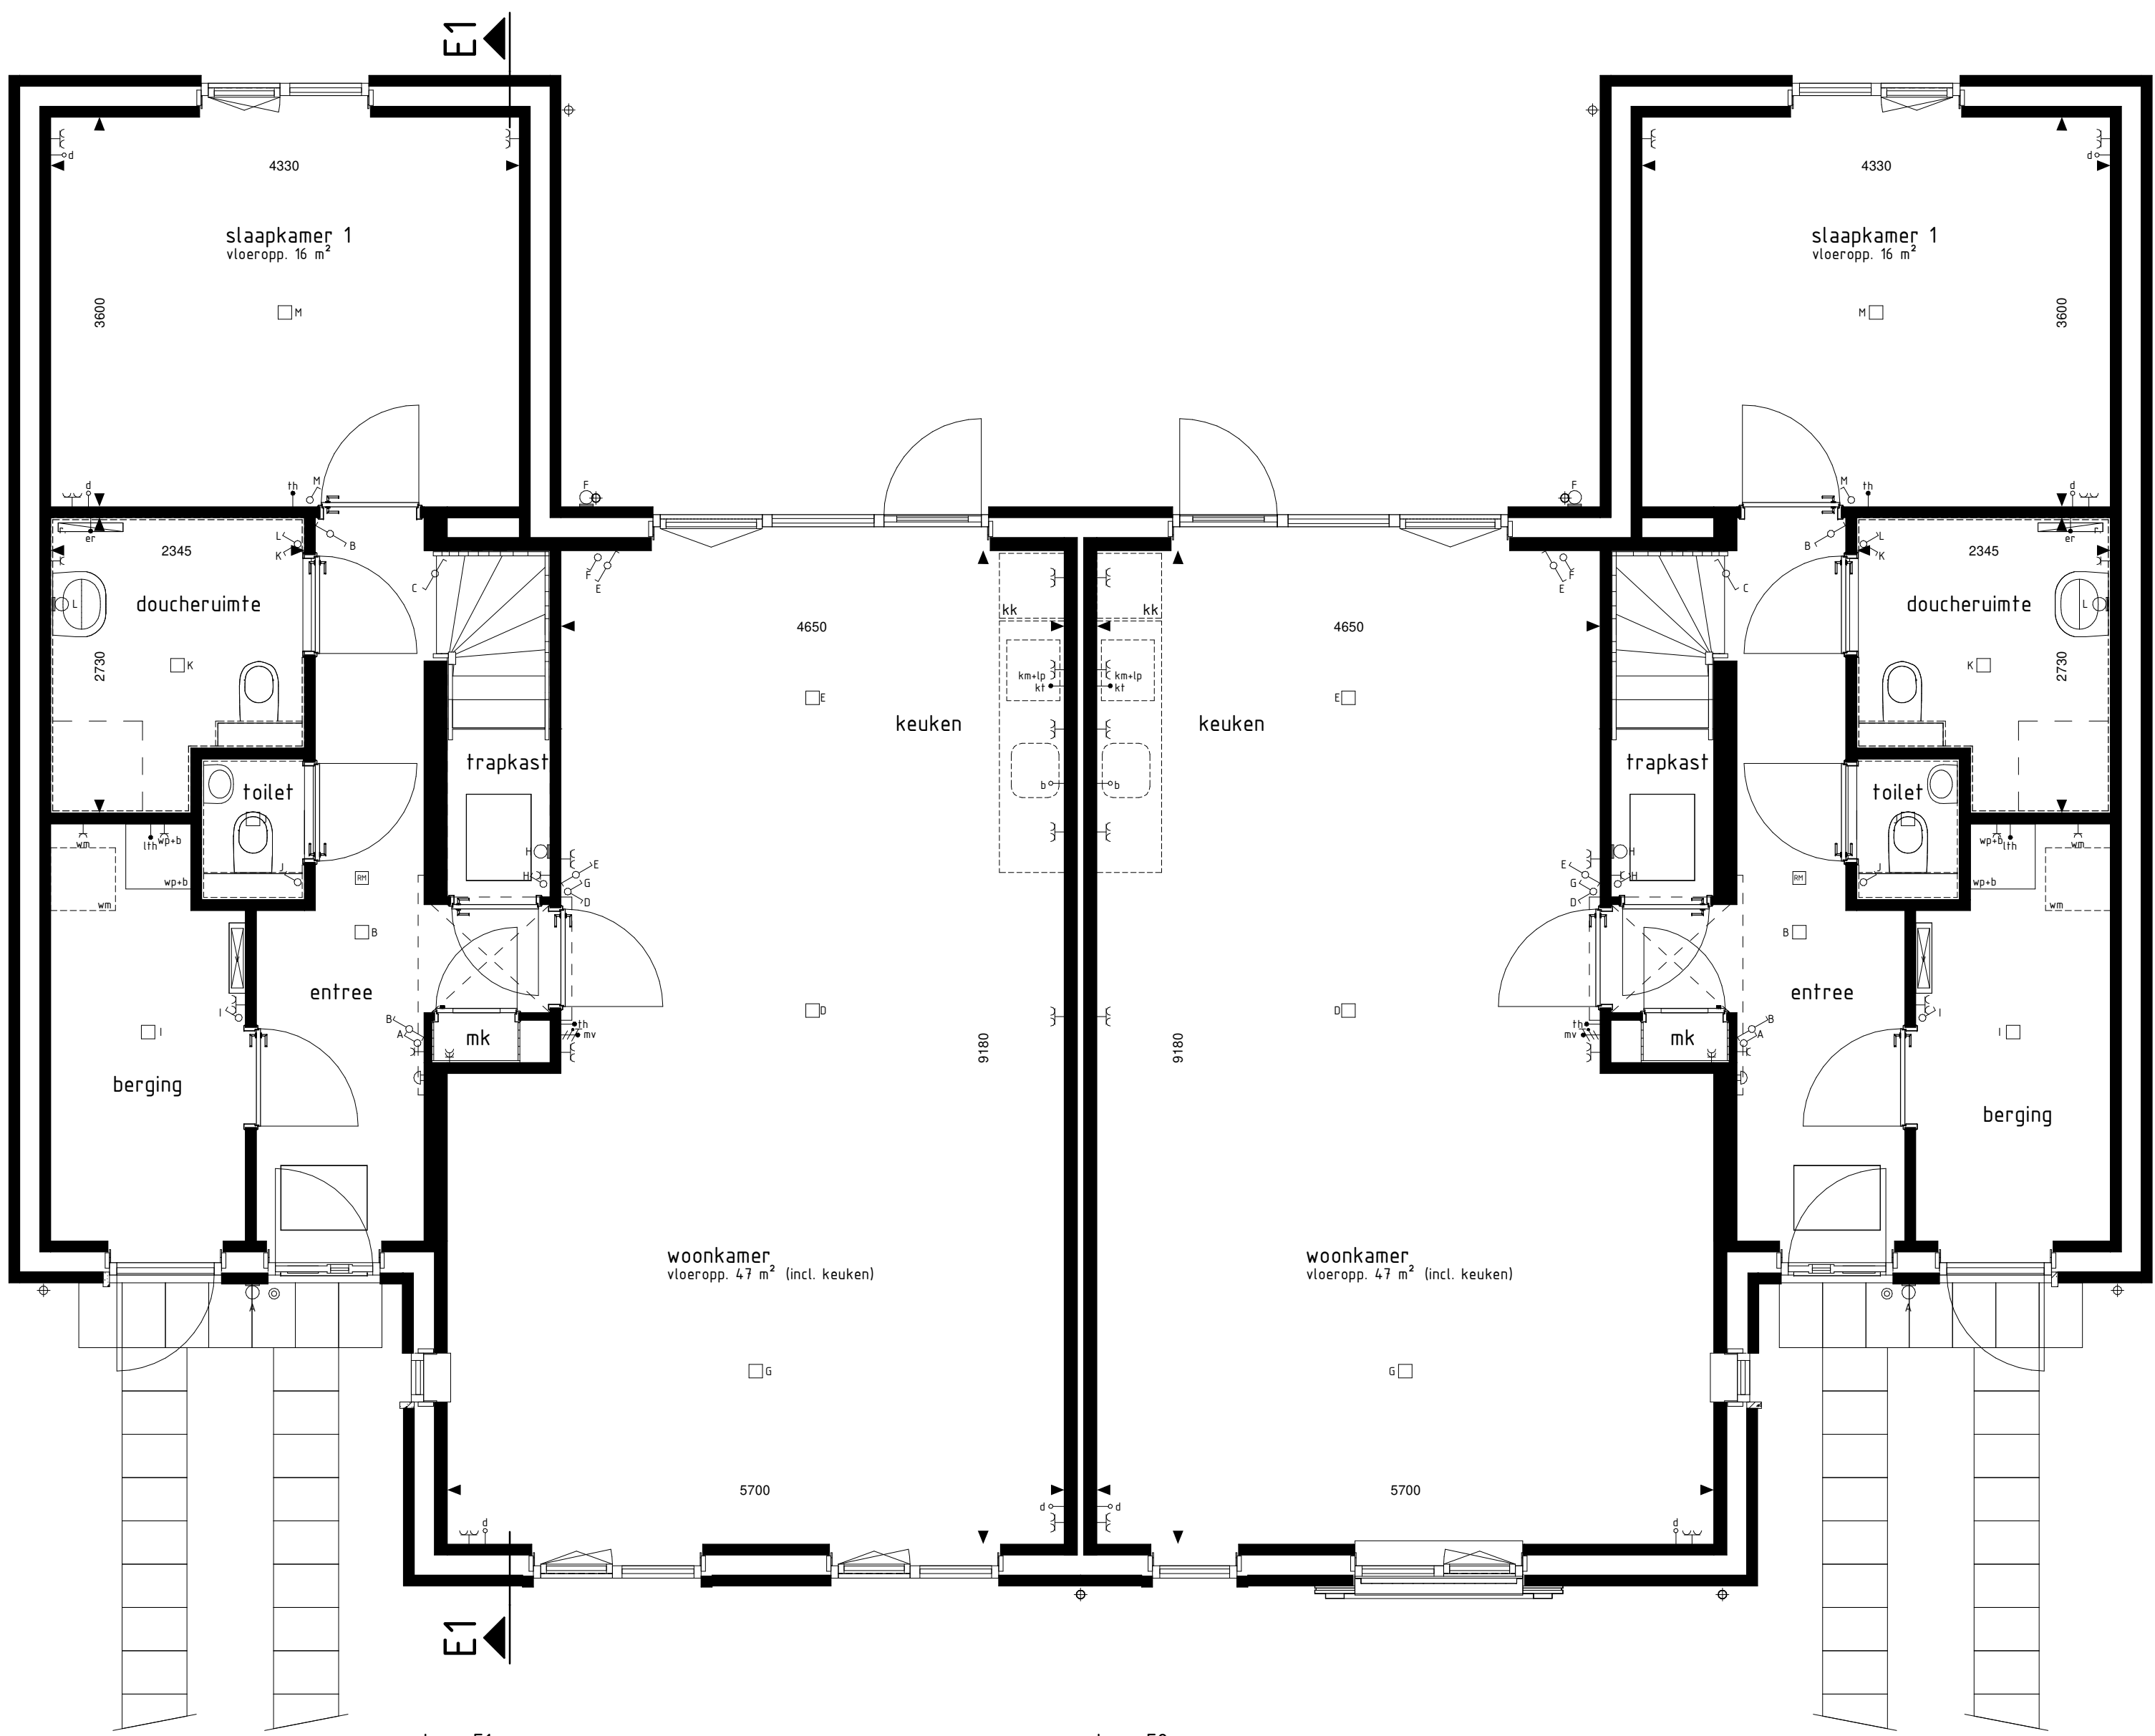

type E1
bwnr get.:15 en 19

type E2sp
bwnr get.:16 en 20


BEGANE GROND
1:50

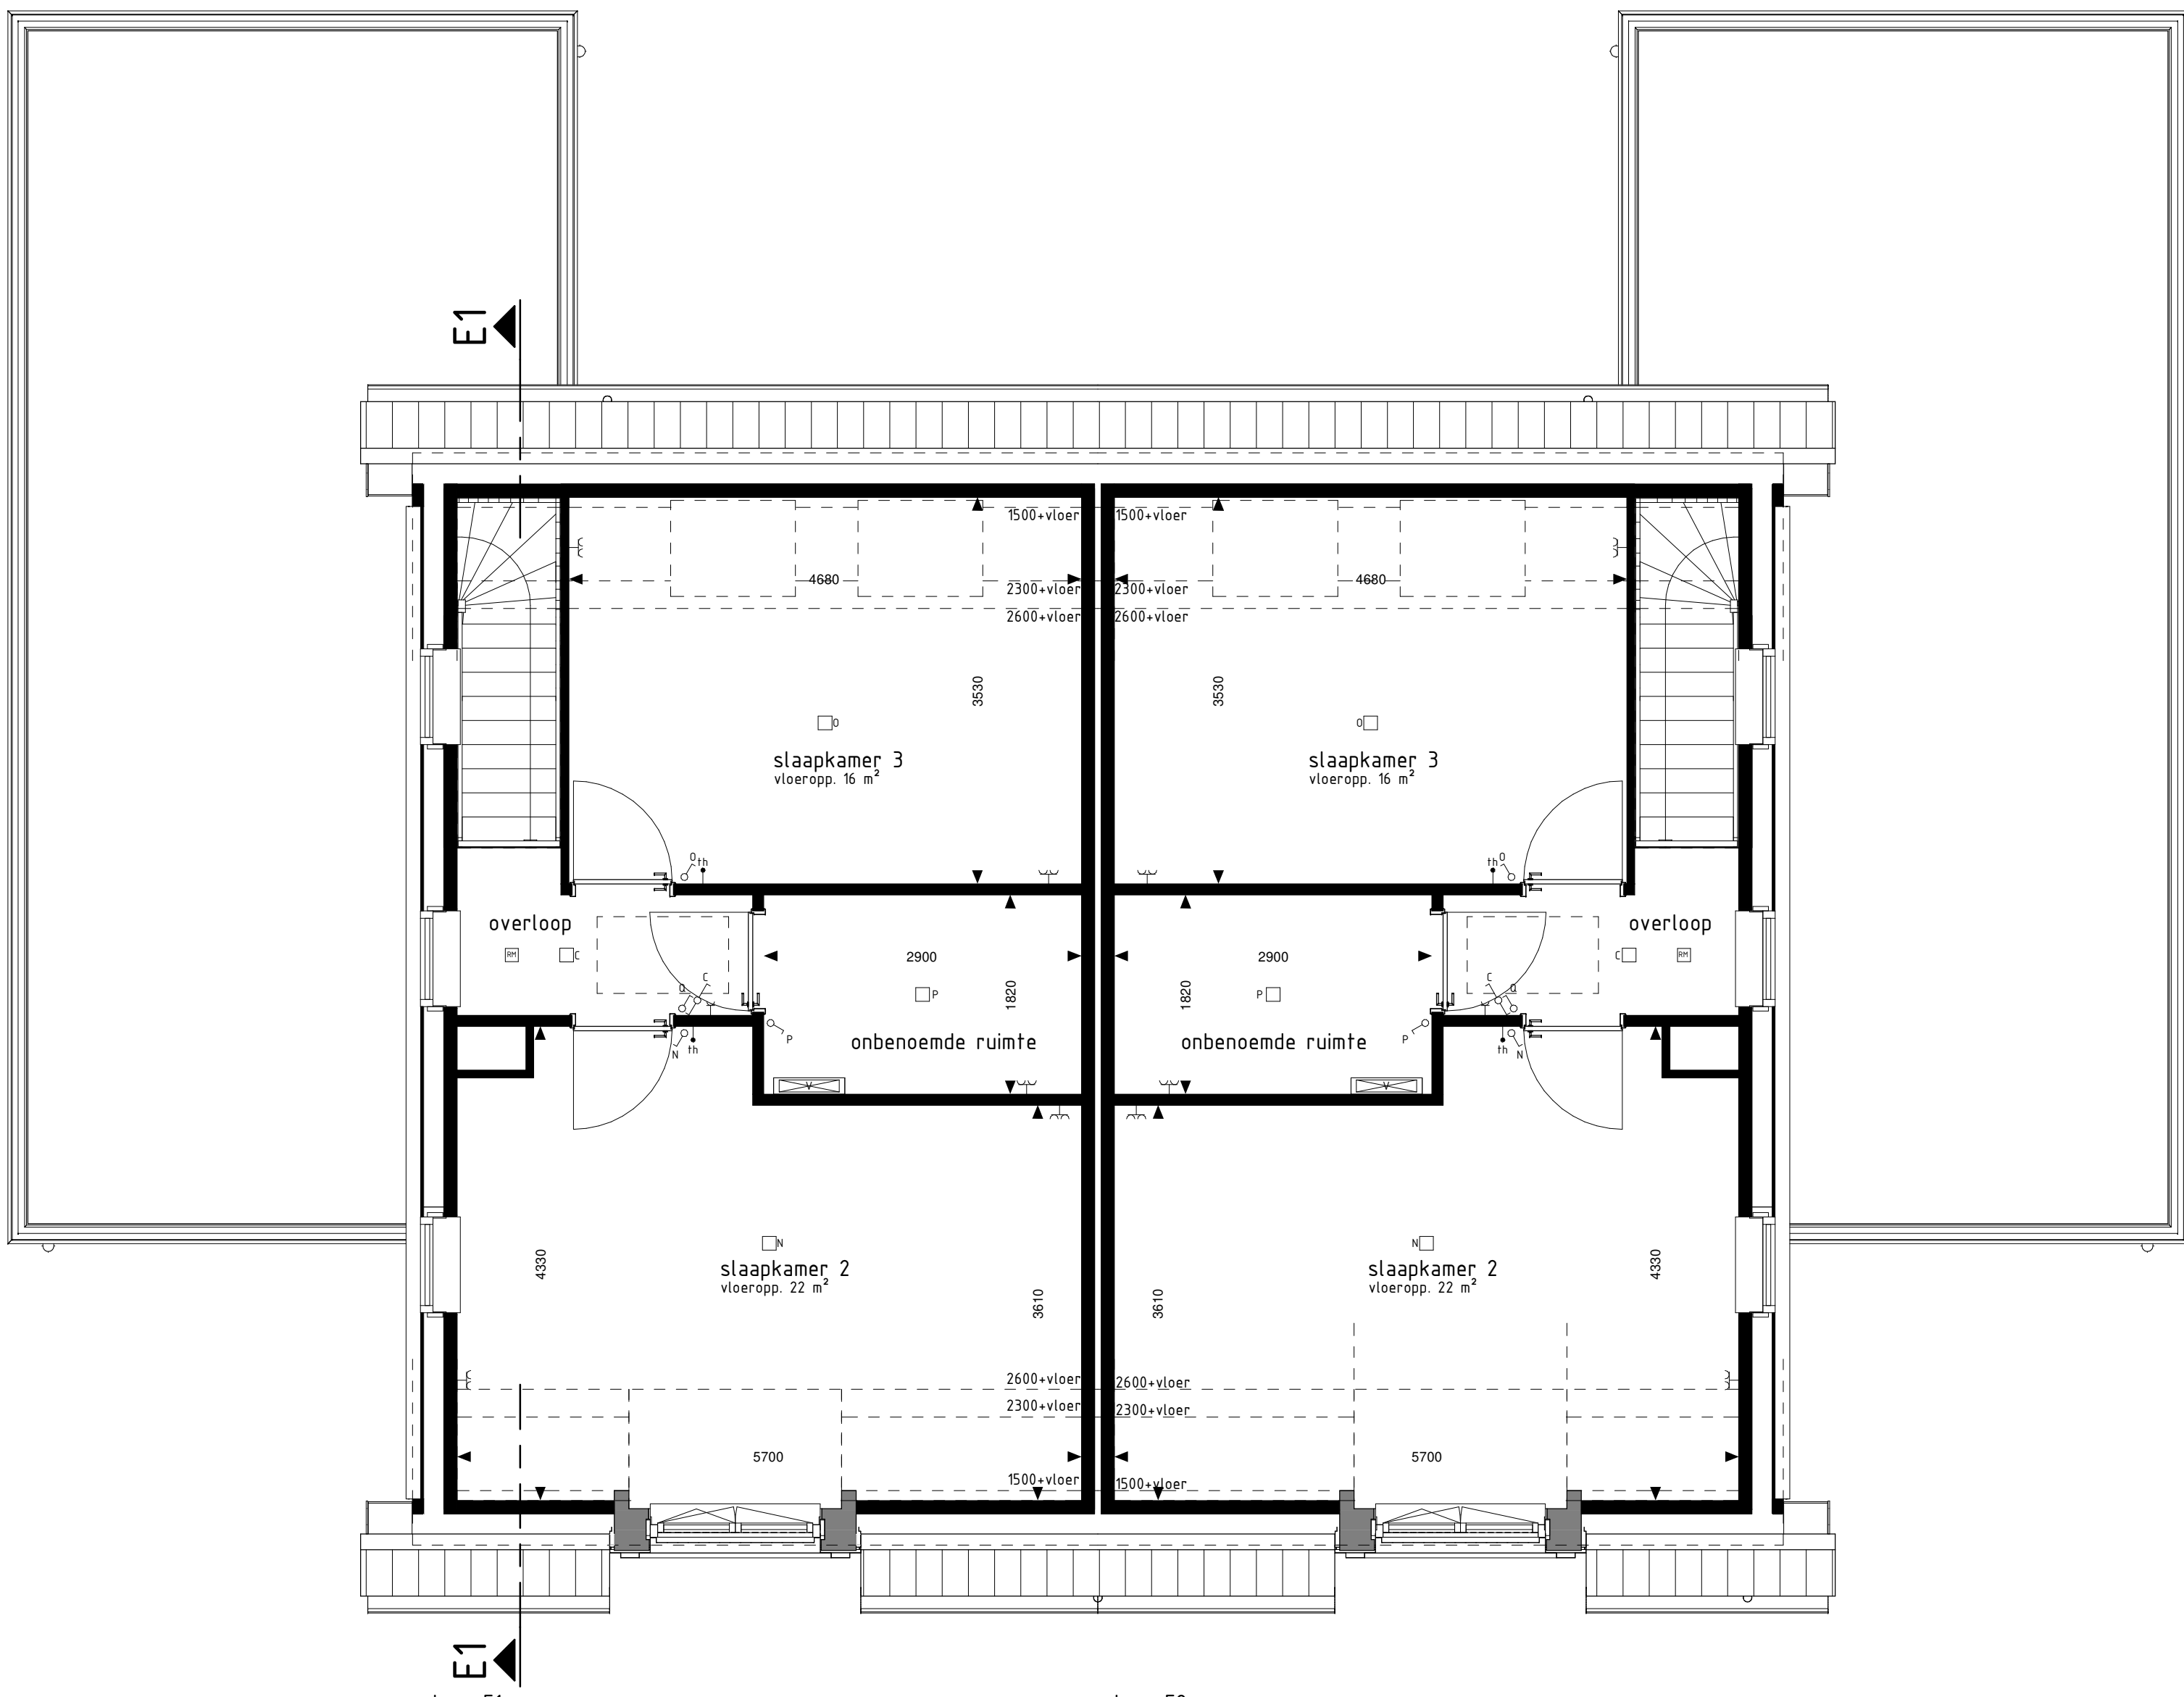

type E1
bwnr get.:15 en 19

type E2sp
bwnr get.:16 en 20


1e VERDIEPING
1:50

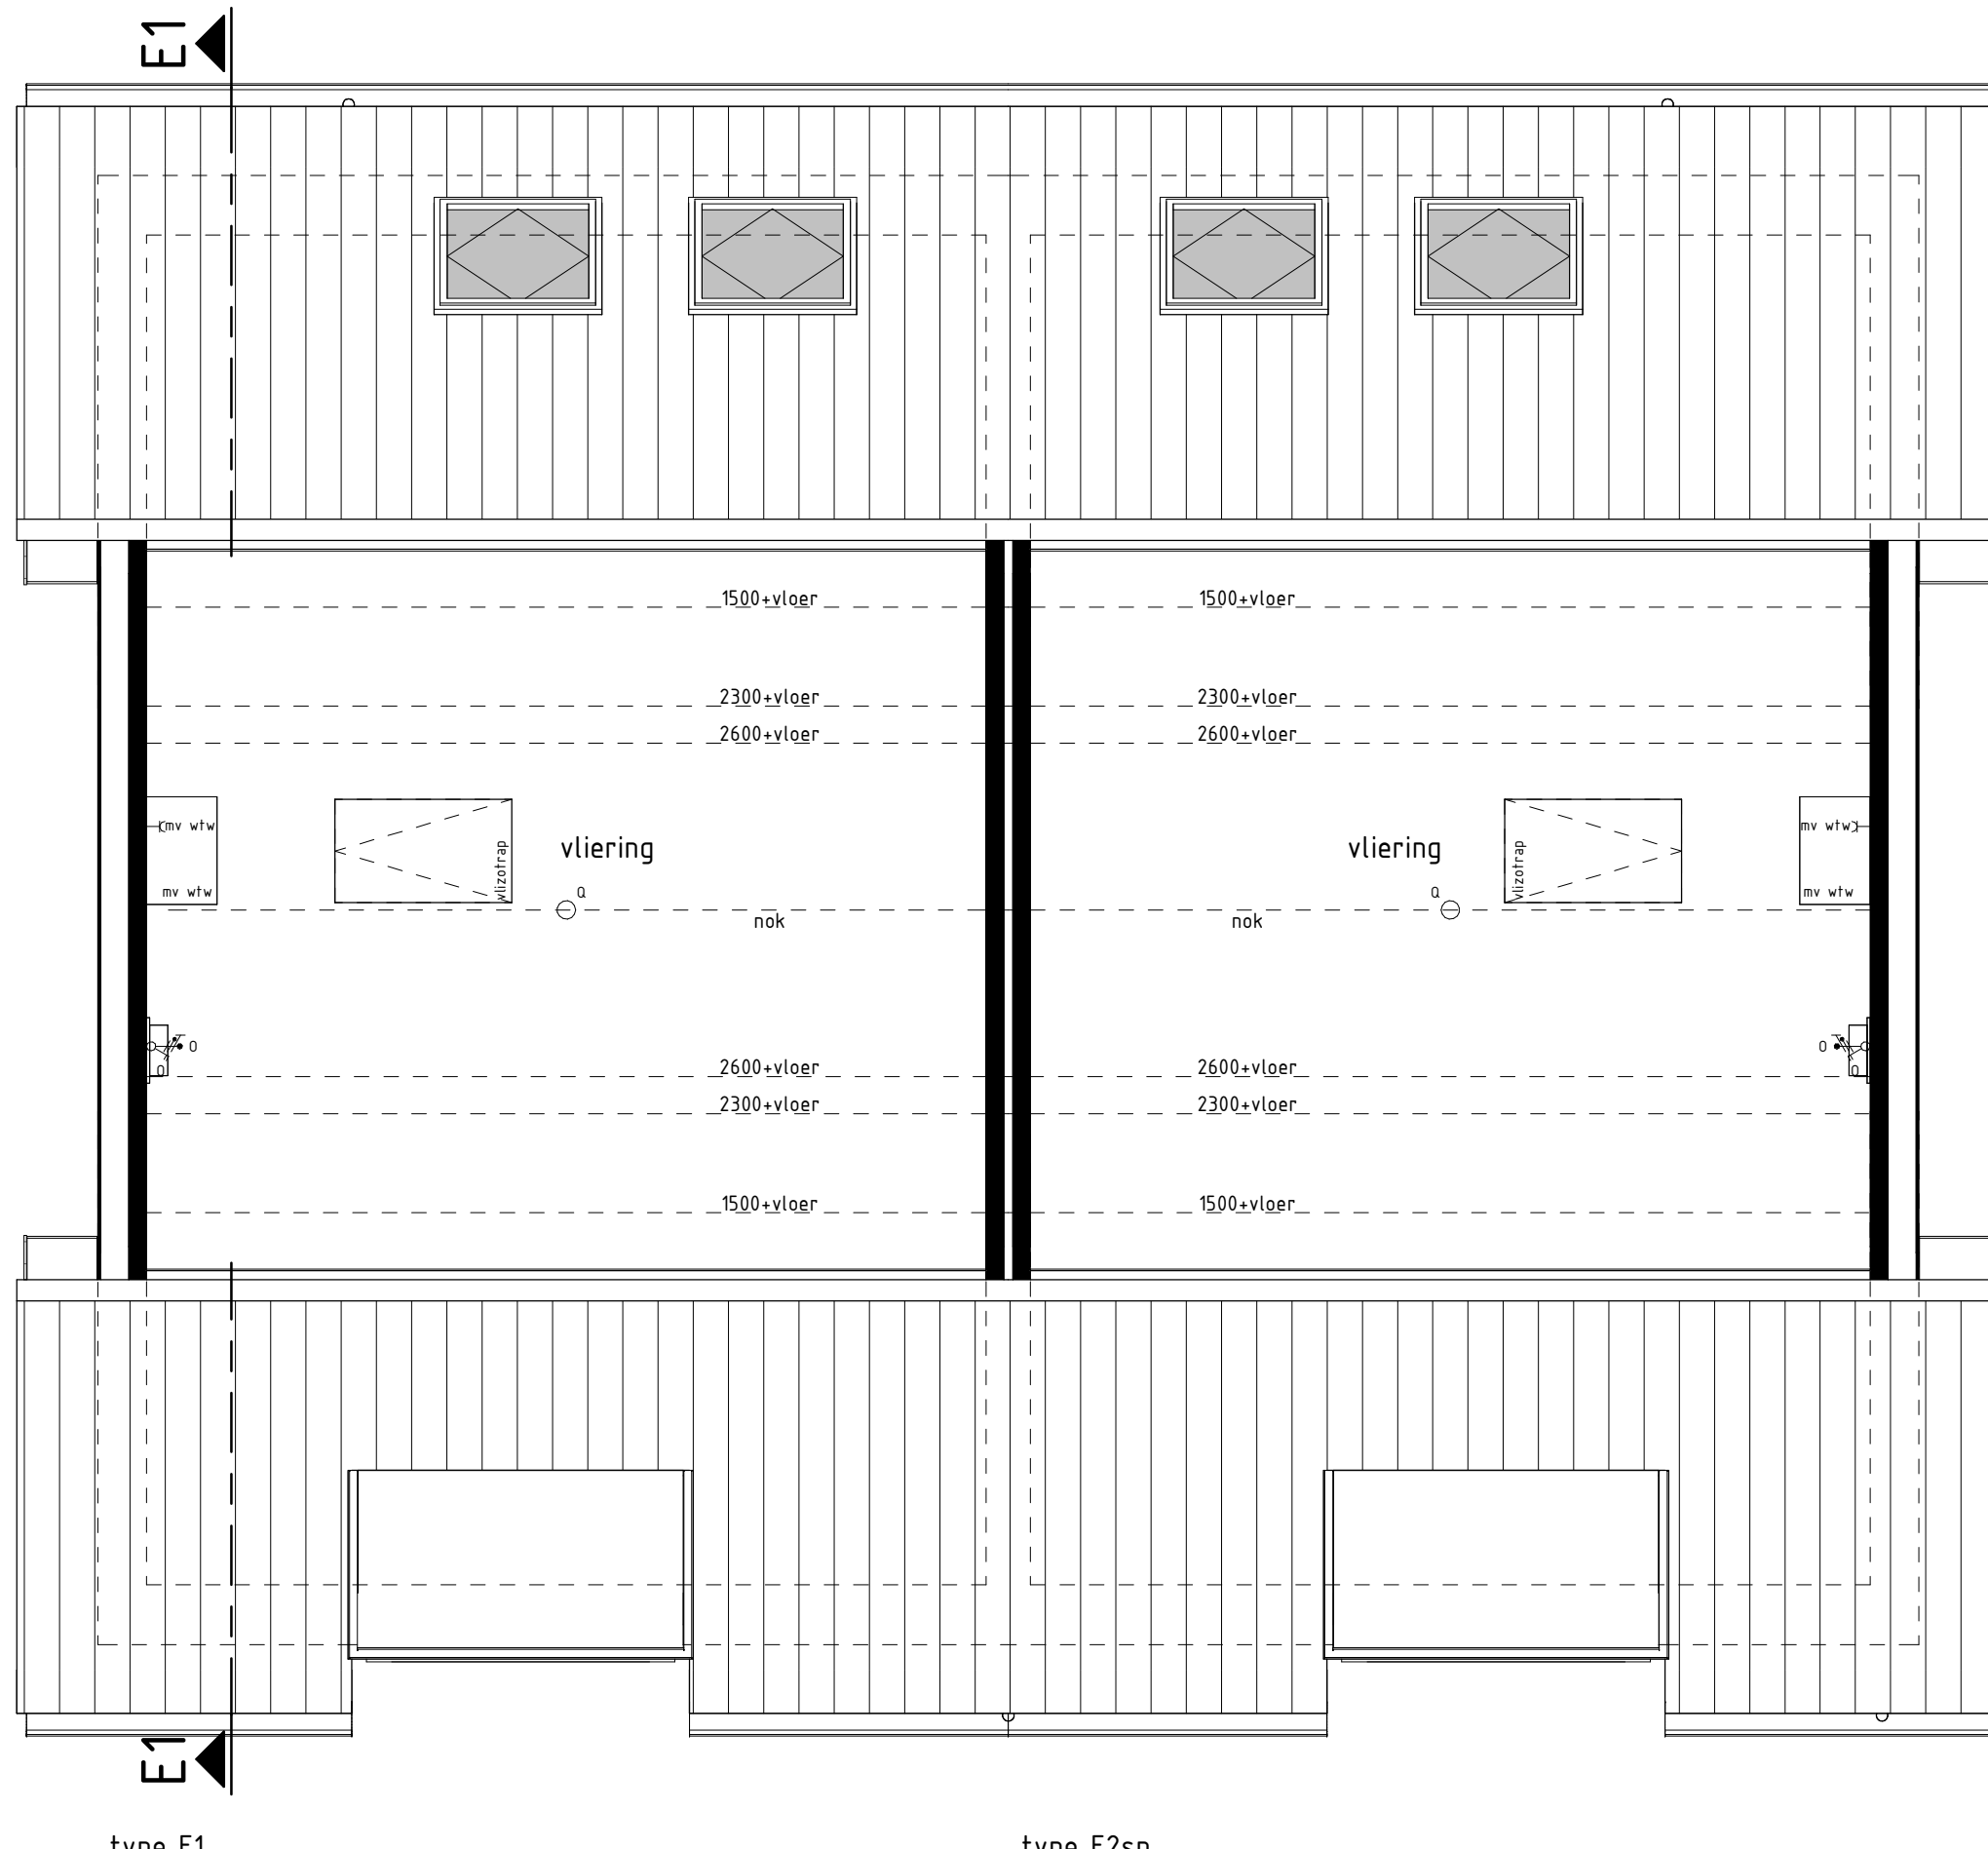

type E1
bwnr get.:15 en 19


type E2sp
bwnr get.:16 en 20

2e VERDIEPING
1:50

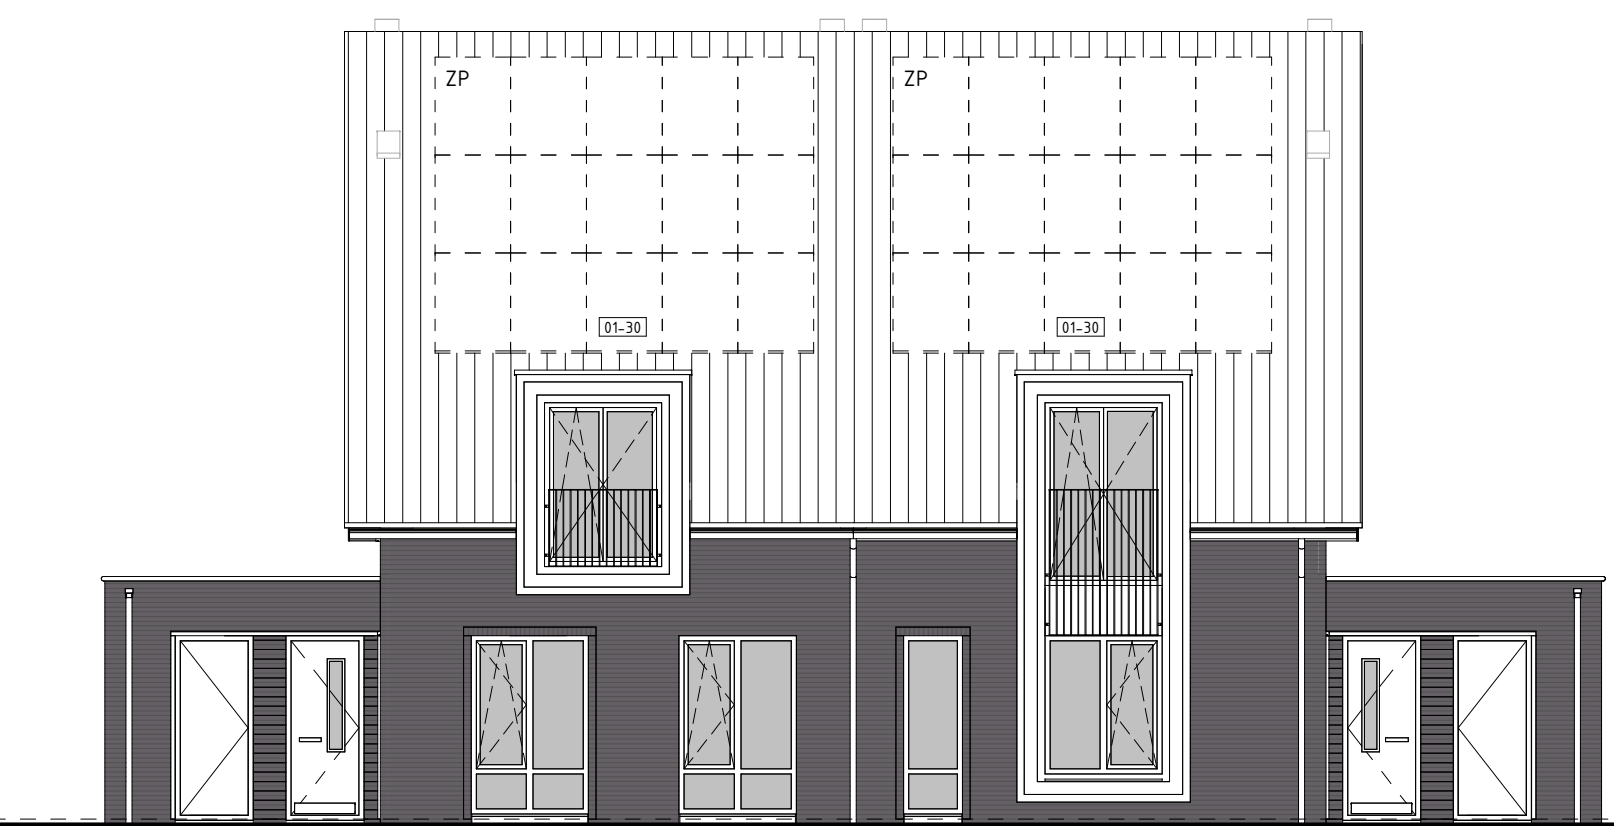


type E1
bwnr get.:15

VOORGEVEL
1:50

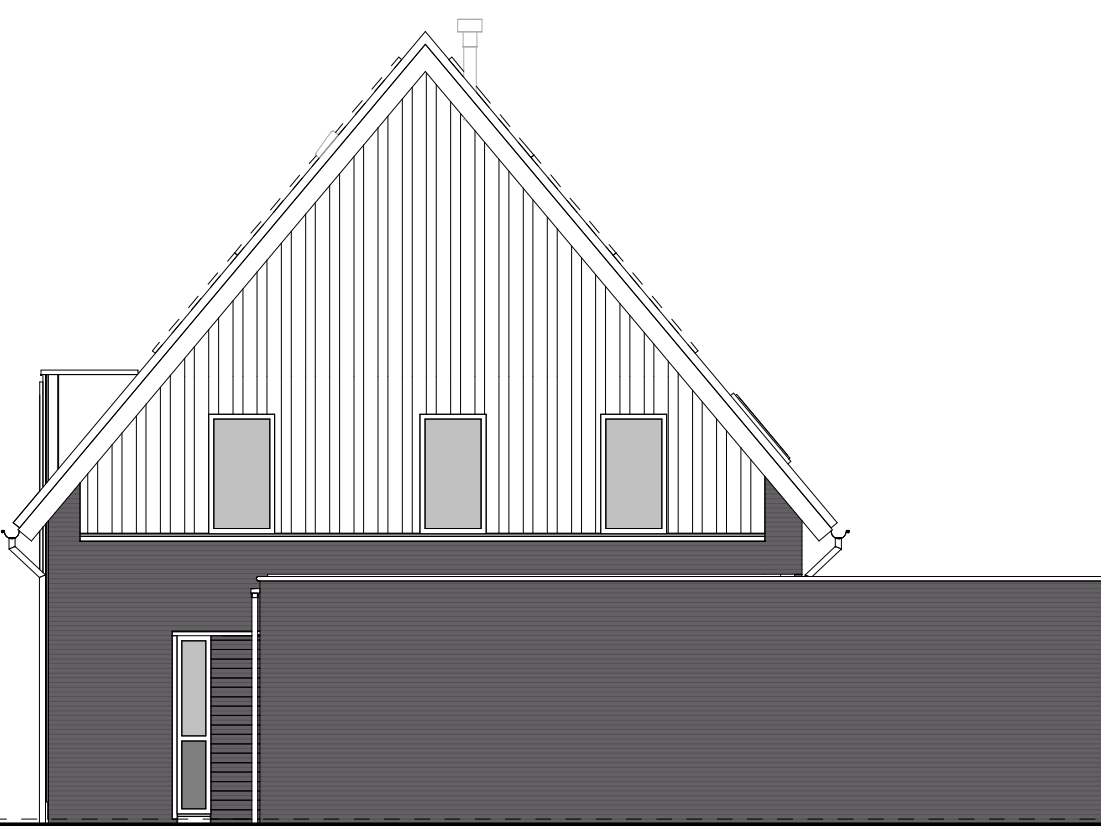

type E2sp
bwnr get.:16


RECHTER ZIJGEVEL
1:50

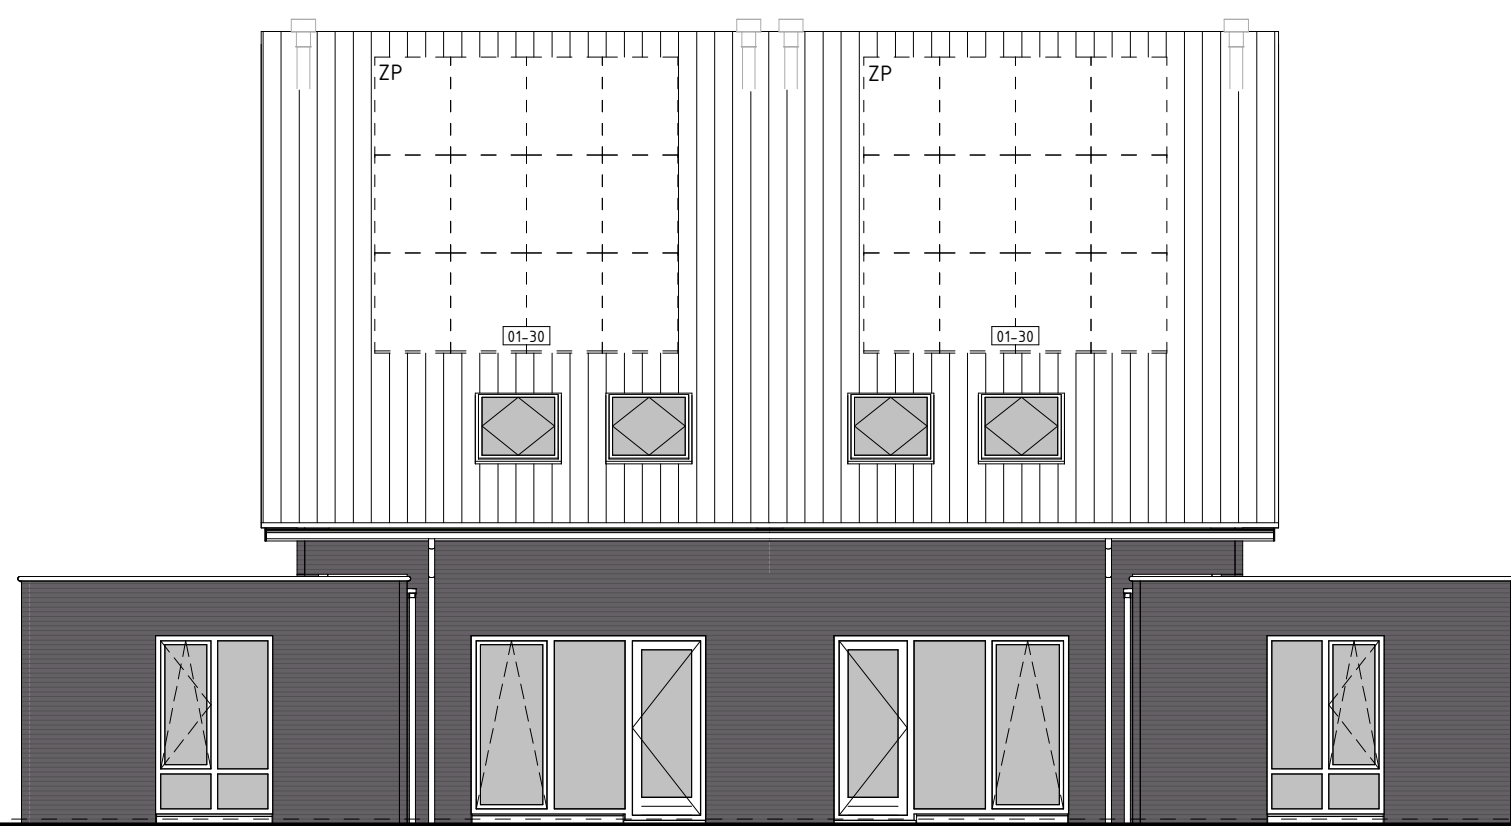

type E2sp
bwnr get.:16


type E1
bwnr get.:15

ACHTERGEVEL
1:50

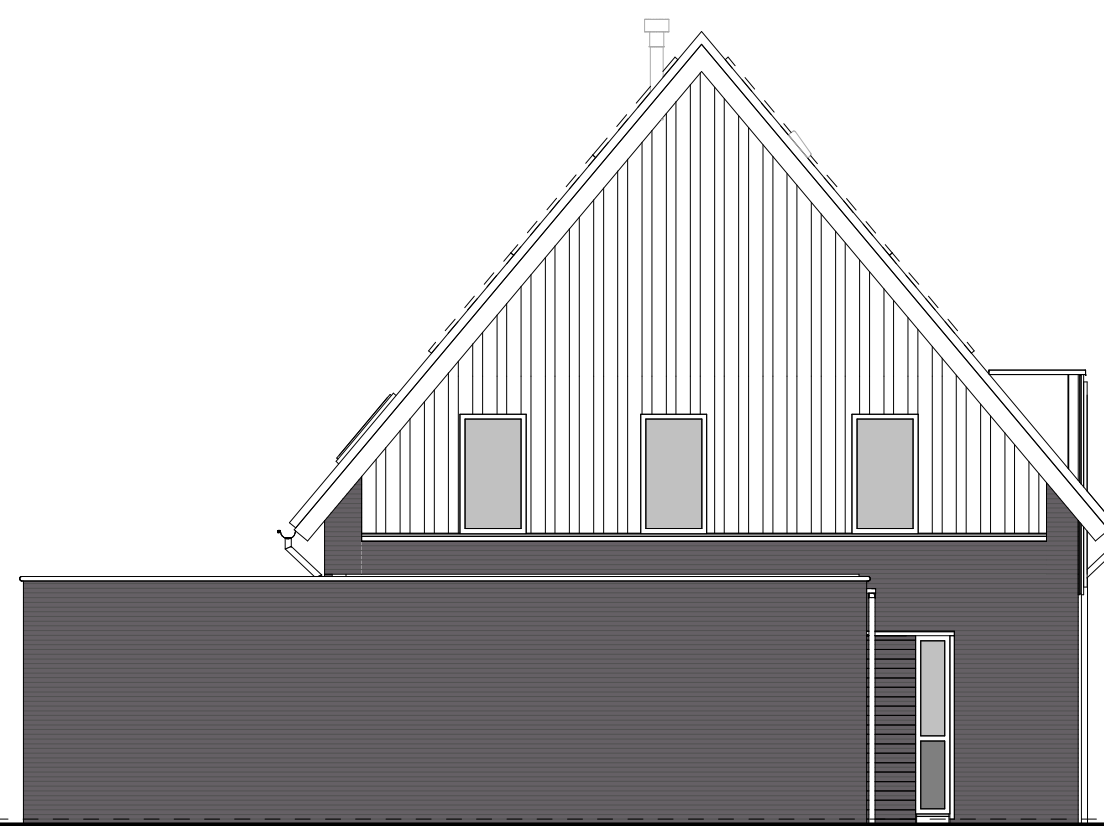

type E1
bwnr get.:15

LINKER ZIJGEVEL
1:50

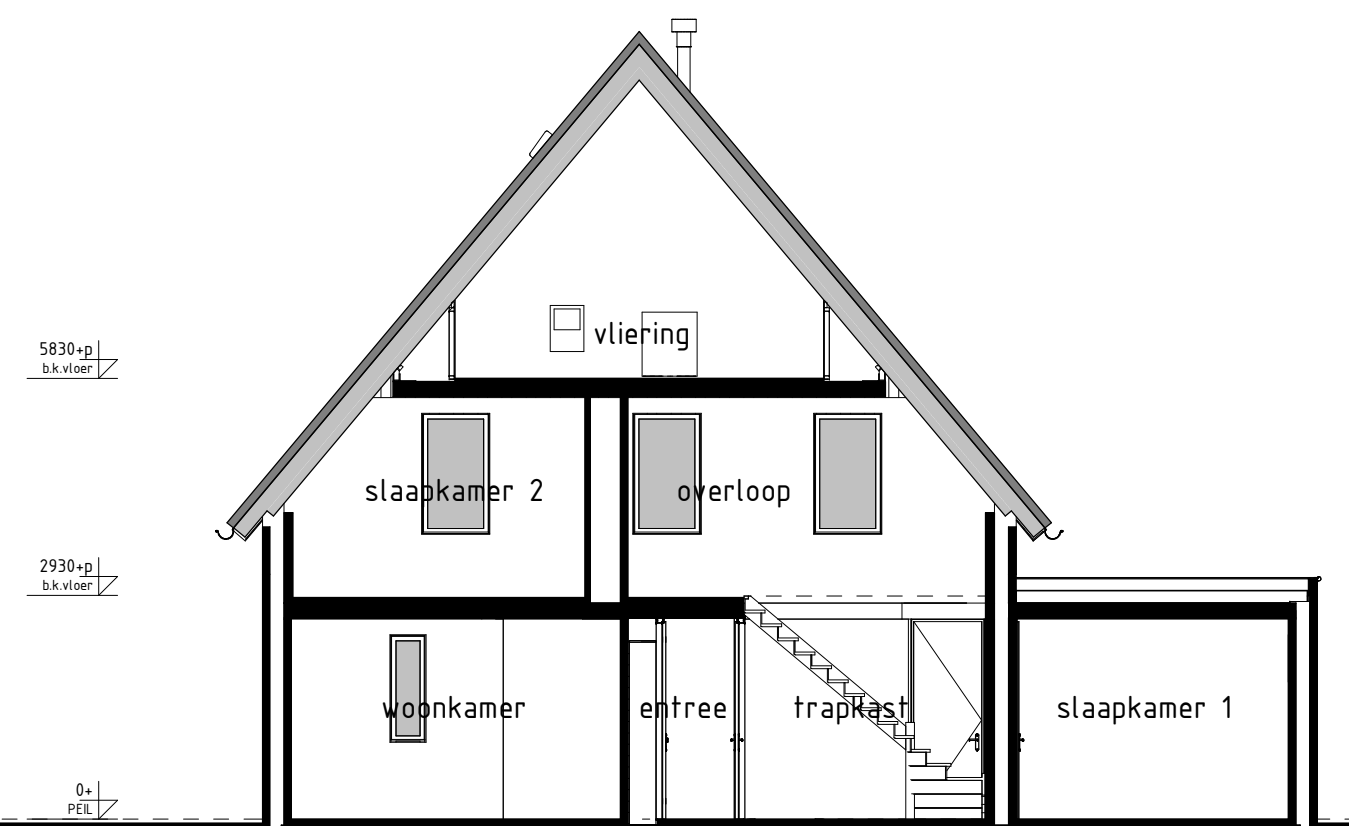


type E1 en E2sp
bwnr get.:15 en 19
bwnr gesp.:16 en 20

DOORSNEDE E1-E1
1:50




type E1
bwnr get.:19

type E2sp
bwnr get.:20

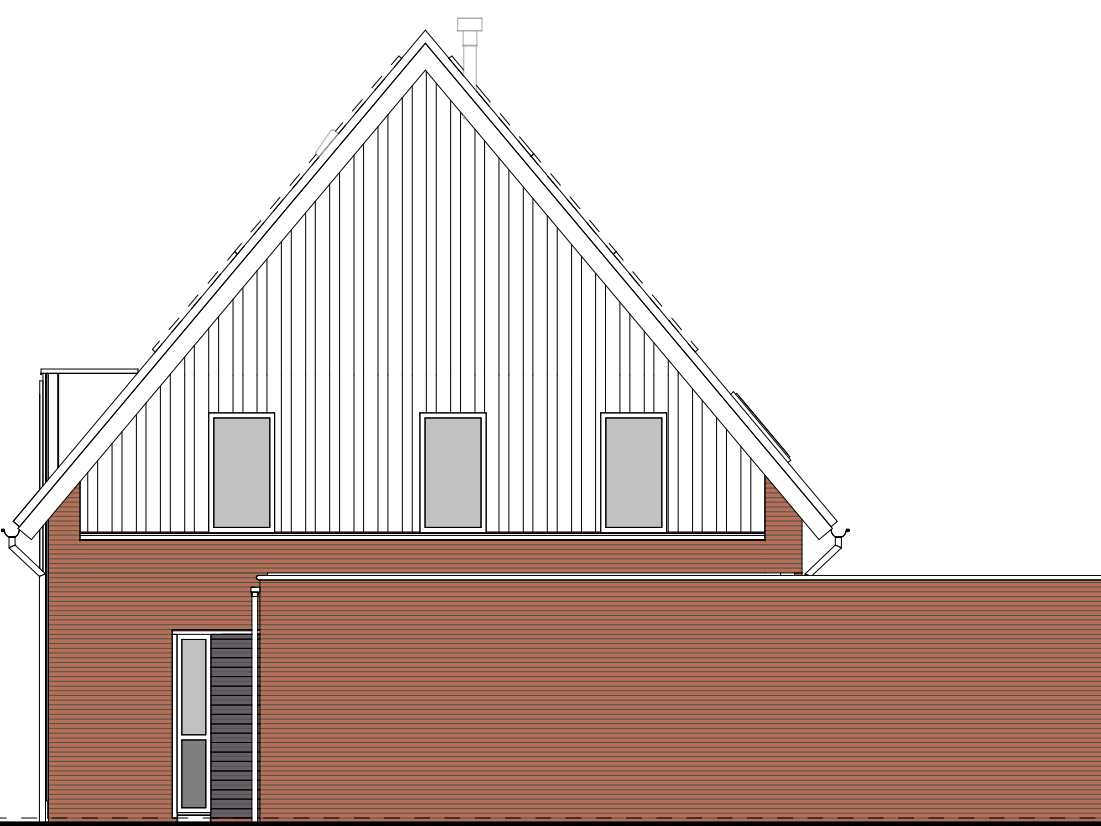


type E2sp
bwnr get.:20

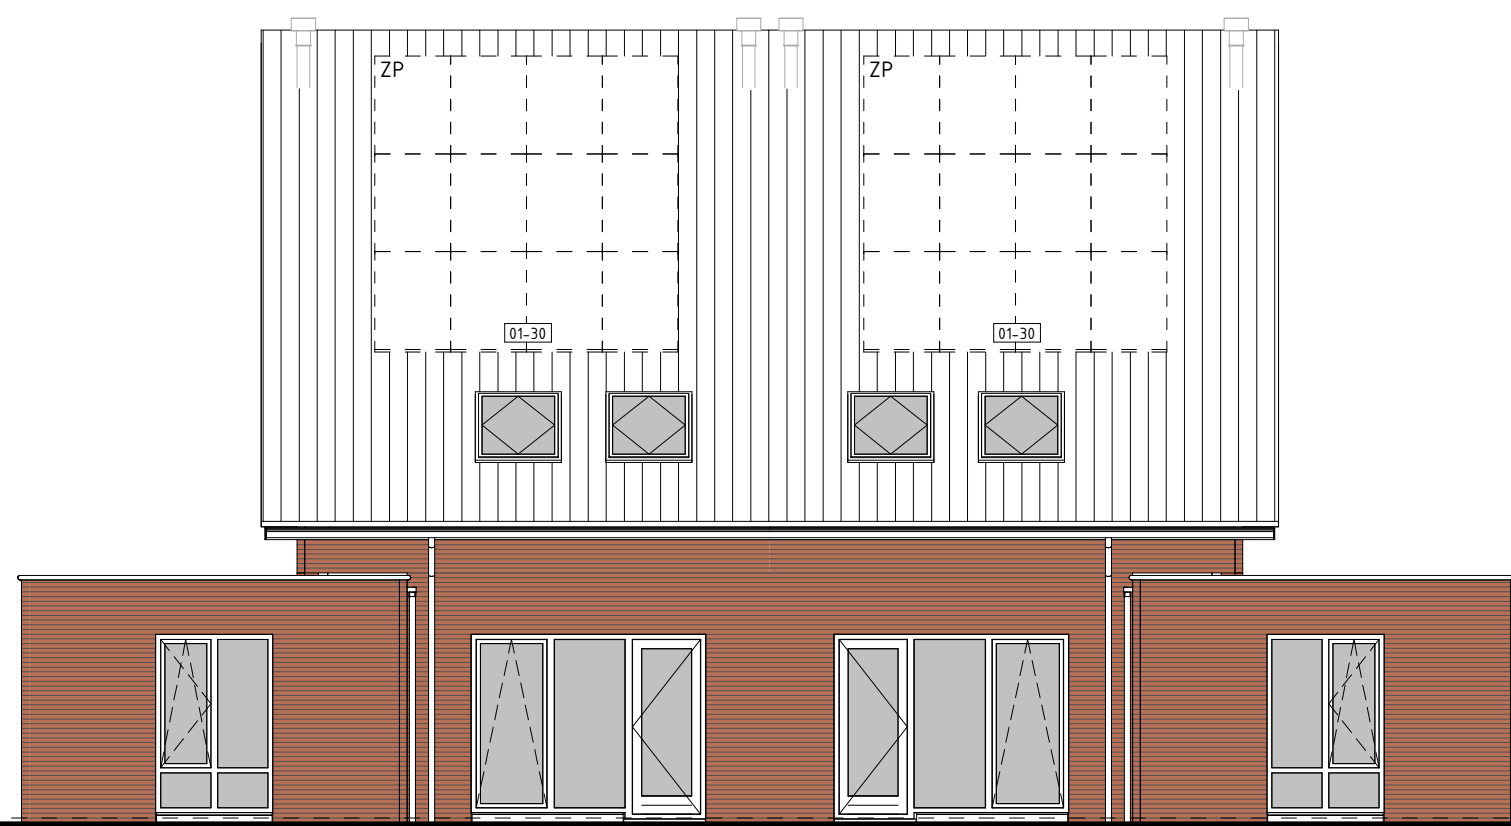

type E2sp
bwnr get.:20

type E1
bwnr get.:19

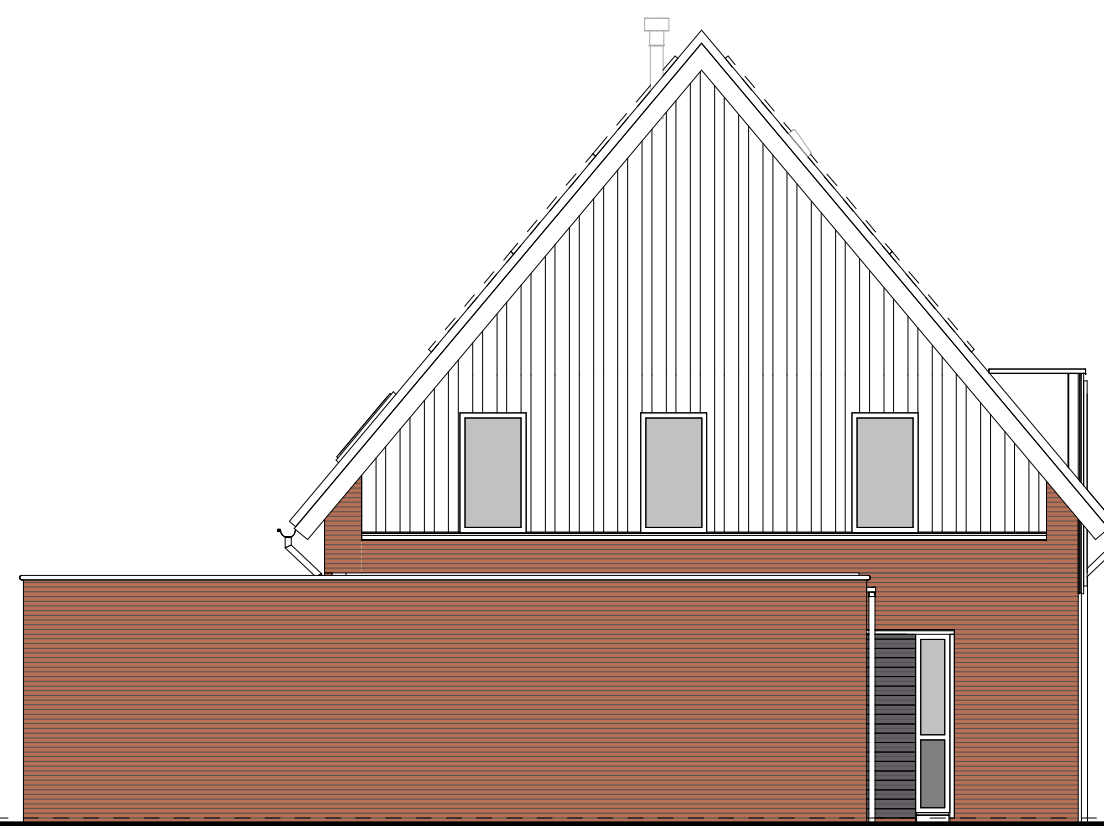

type E1
bwnr get.:19

RENVOOI OPTIES	
01-30 Optie zonnepanelen	
BOUWKUNDIG RENVOOI	
☒	schakelaar enkel
☒	schakelaar dubbel
☒	schakelaar dubbel
☒	regeling nach. ventilatie
☐	plafondlichtpunt
☐	plafondlichtpunt opbouw
☐	wandlichtpunt
☐	rookmelder
☐	rookmelder opbouw
☐	geaard wandcontactdoos enkel
☐	geaard wandcontactdoos dubbel opbouw
☐	geaard wandcontactdoos dubbel volledig inbouw
☐	schel
☐	deurtel
☐	aansluitpunt data/fax/foon/televisie (loos)
☐	aansluitpunt koeltoestel (loos)
☐	aansluitpunt koeltoestel
☐	aansluitpunt boiler (loos)
☐	aansluitpunt thermostaat
☐	aansluitpunt thermostaat cv
☐	aansluitpunt elektrische radiator
☐	aansluitpunt onverm. f.b.v. zonnepanelen
☐	aansluitpunt warmtepomp
☐	aansluitpunt wasmachine
☐	aansluitpunt wasdroger
☐	aansluitpunt gestuurd ventilatie-unit
☐	aansluitpunt keukenmeubel - lichtpunt
☐	radiator
☐	vloerverwarming installatie
☐	opstrijplaat wasmachine
☐	opstrijplaat wasdroger
☐	opstrijplaat koelkast
☐	opstrijplaat gestuurd ventilatie-unit
☐	opstrijplaat warmtepomp - boiler
☐	opstrijplaat warmtepomp
☐	opstrijplaat boiler
☐	postje opbouw extra boiler
☐	opstrijplaat onverm. f.b.v. zonnepanelen
☐	zonnepanelen (opbouw indicatief)
☐	buitenkraan met schroefpunt
☐	buitenkraan
☐	schroefpunt
De voor uw woning van toepassing zijnde symbolen zijn opgenomen in de plattegronden.	

Gevelaanzichten, plattegronden en doorsnede

Woningtype:
E1 en E2

KRANGSTRAAT

Project : BRUCHEM 35 KOOPWONINGEN
Bouwnummers : 15, 16, 19 en 20
Schaal : zie tekening
Datum : 22-04-2024
Tekeningnummer : VK-09

