




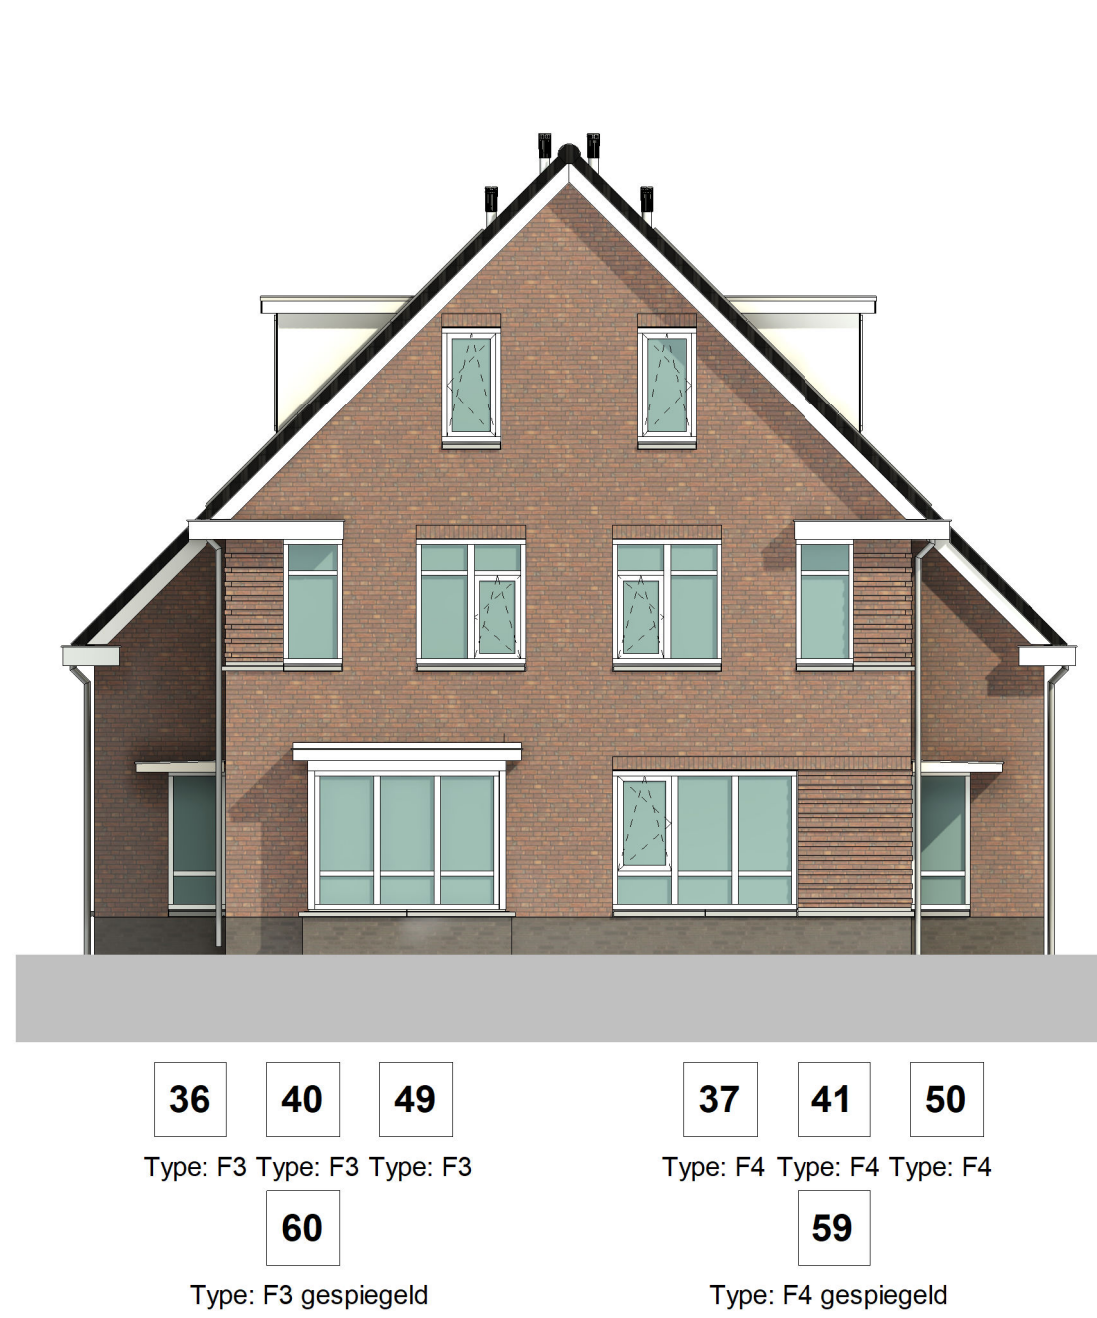


Voorgevel

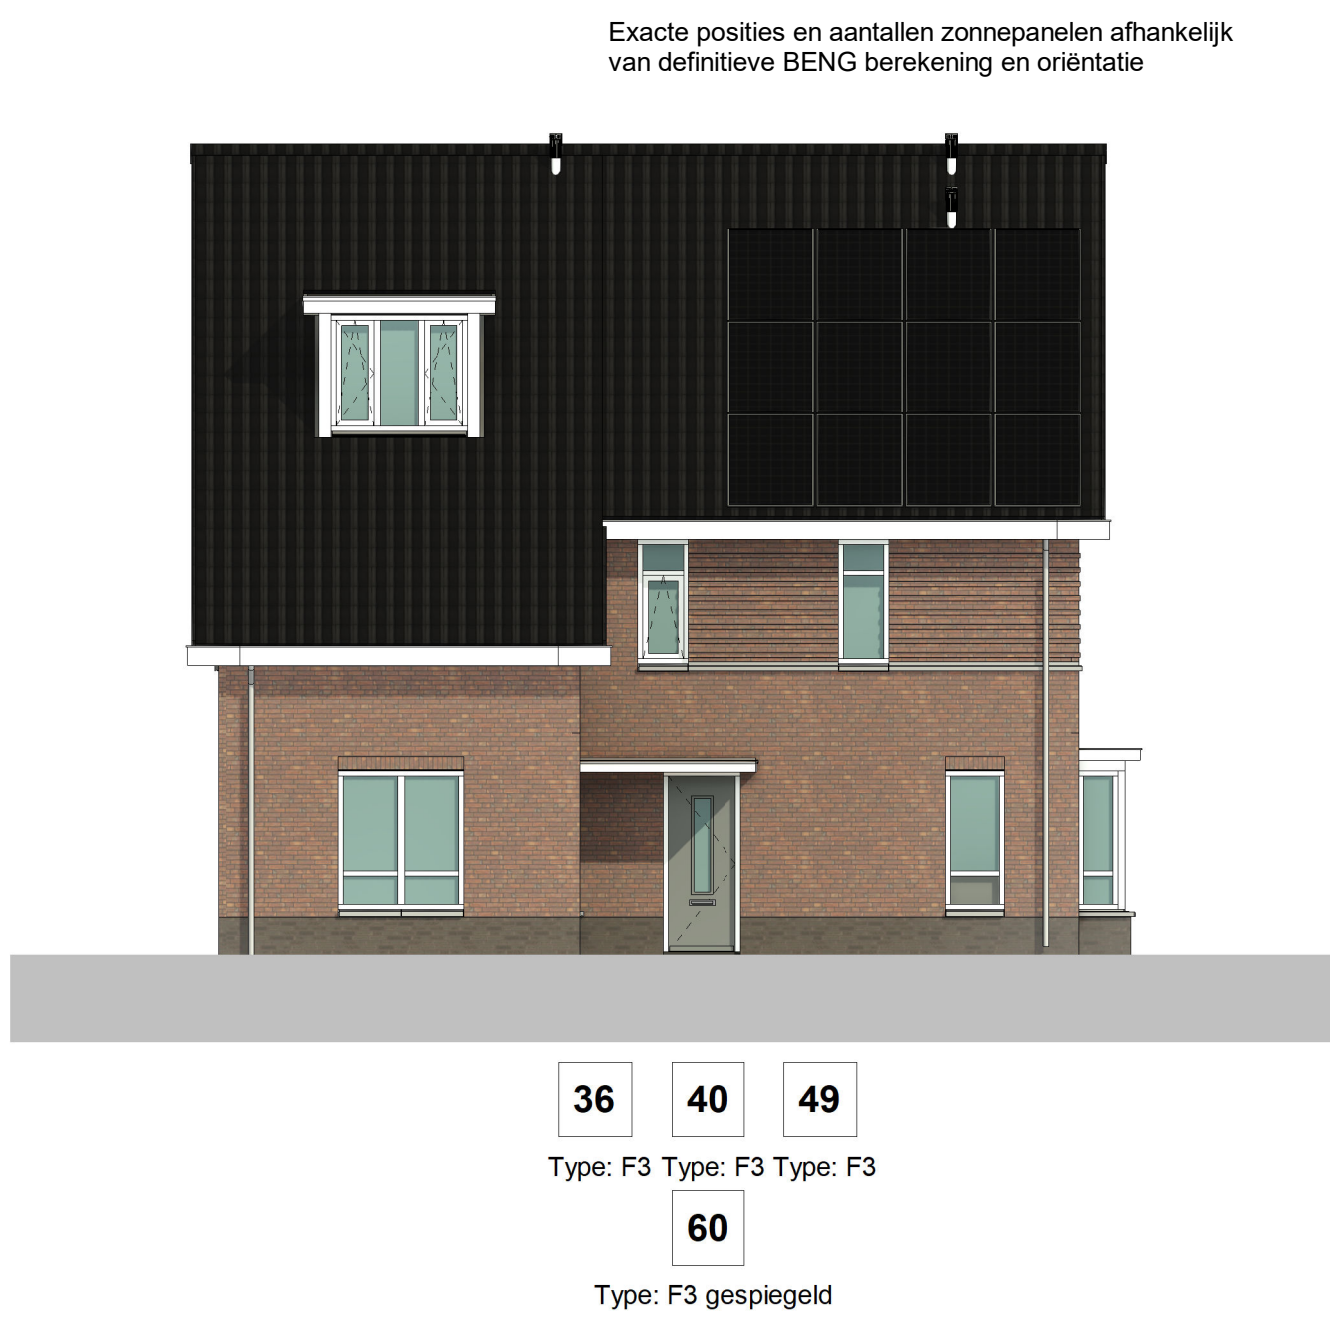


Linker zijgevel

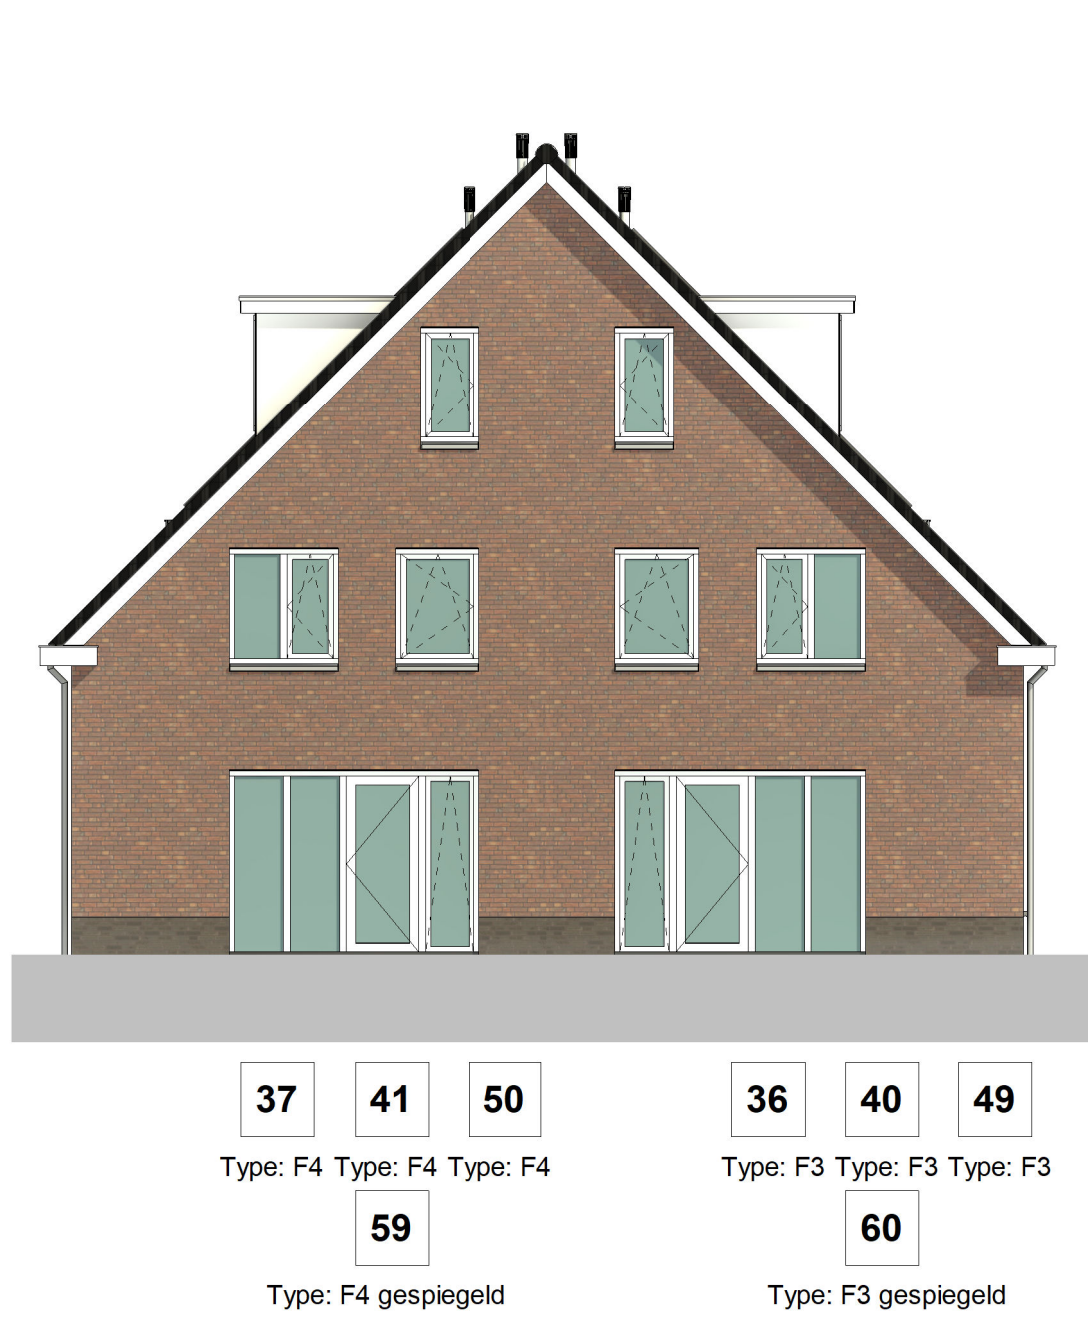


Achtergevel

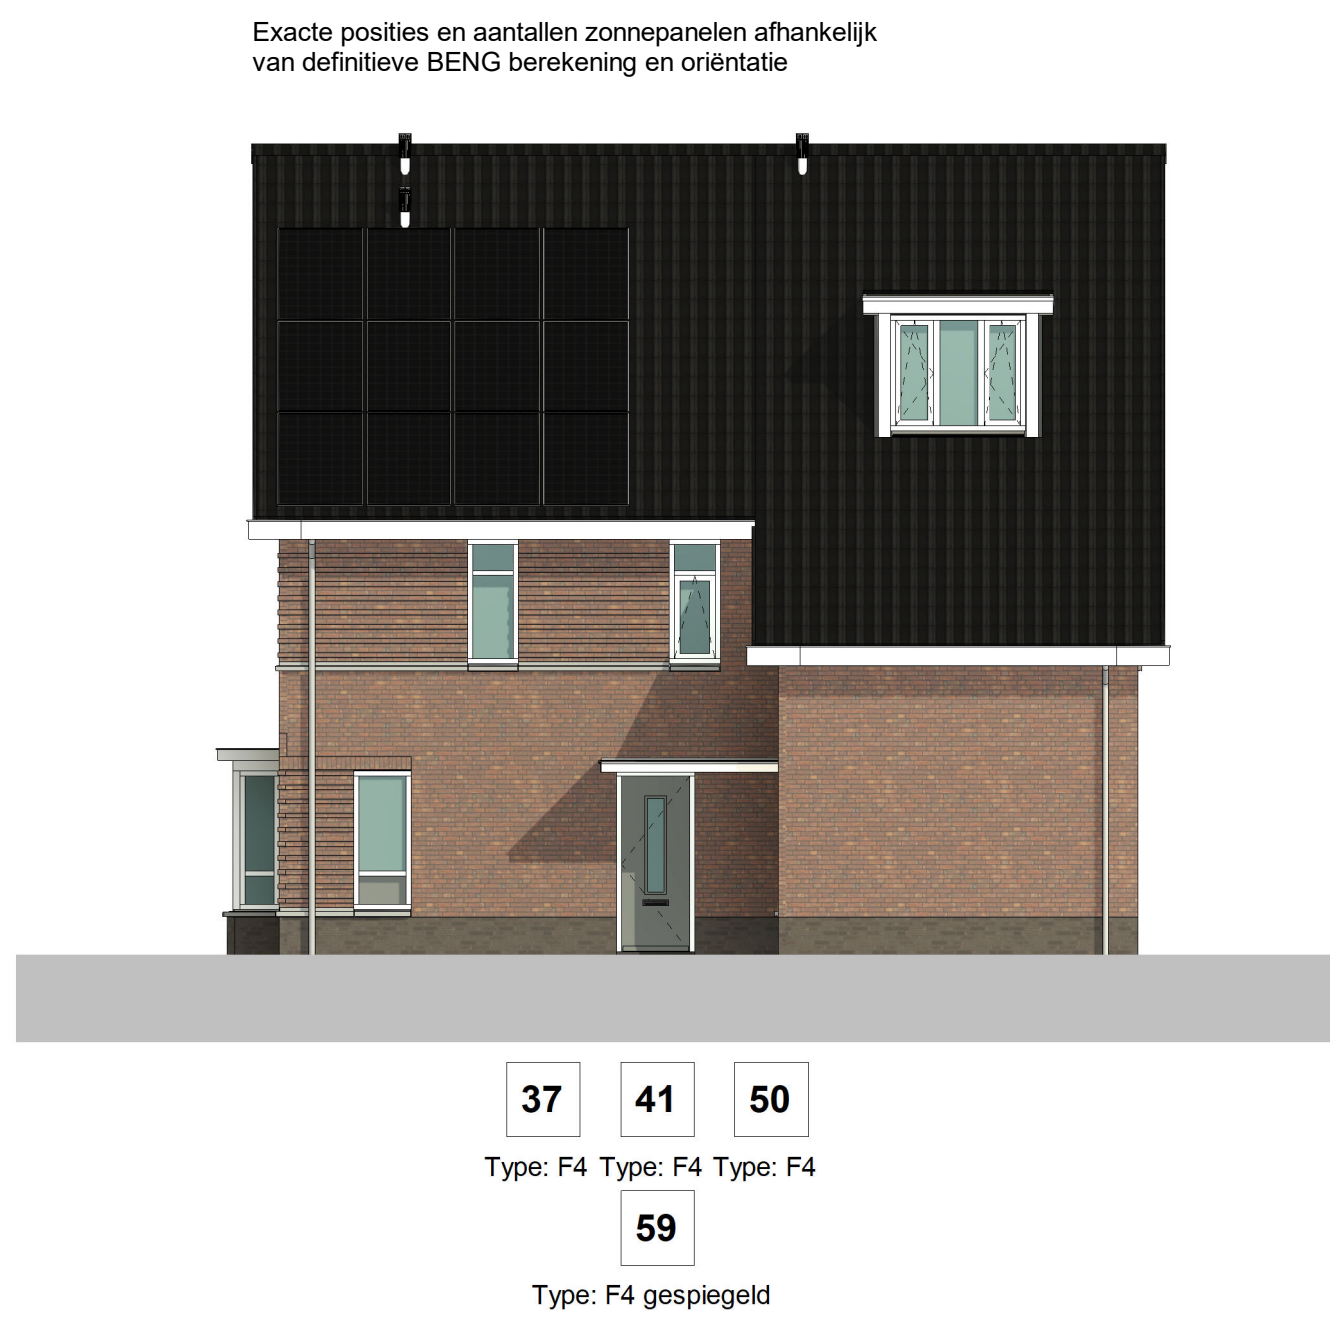


Rechter zijgevel

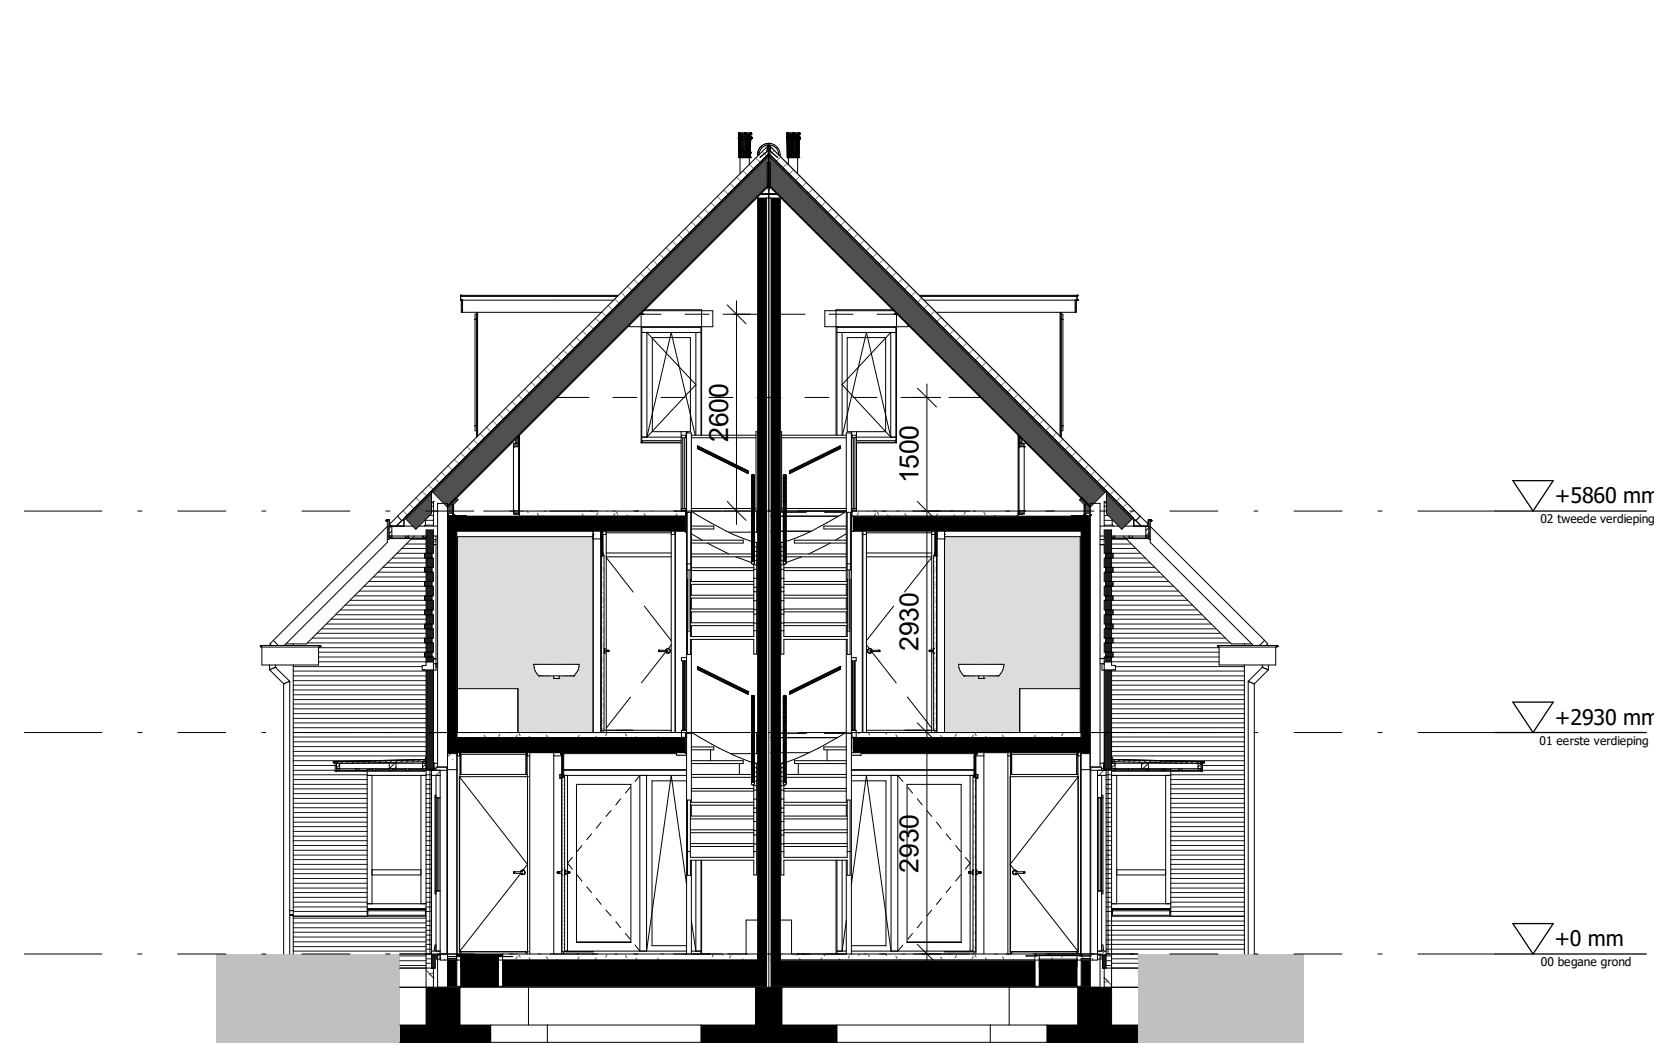


Doorsnede A-A

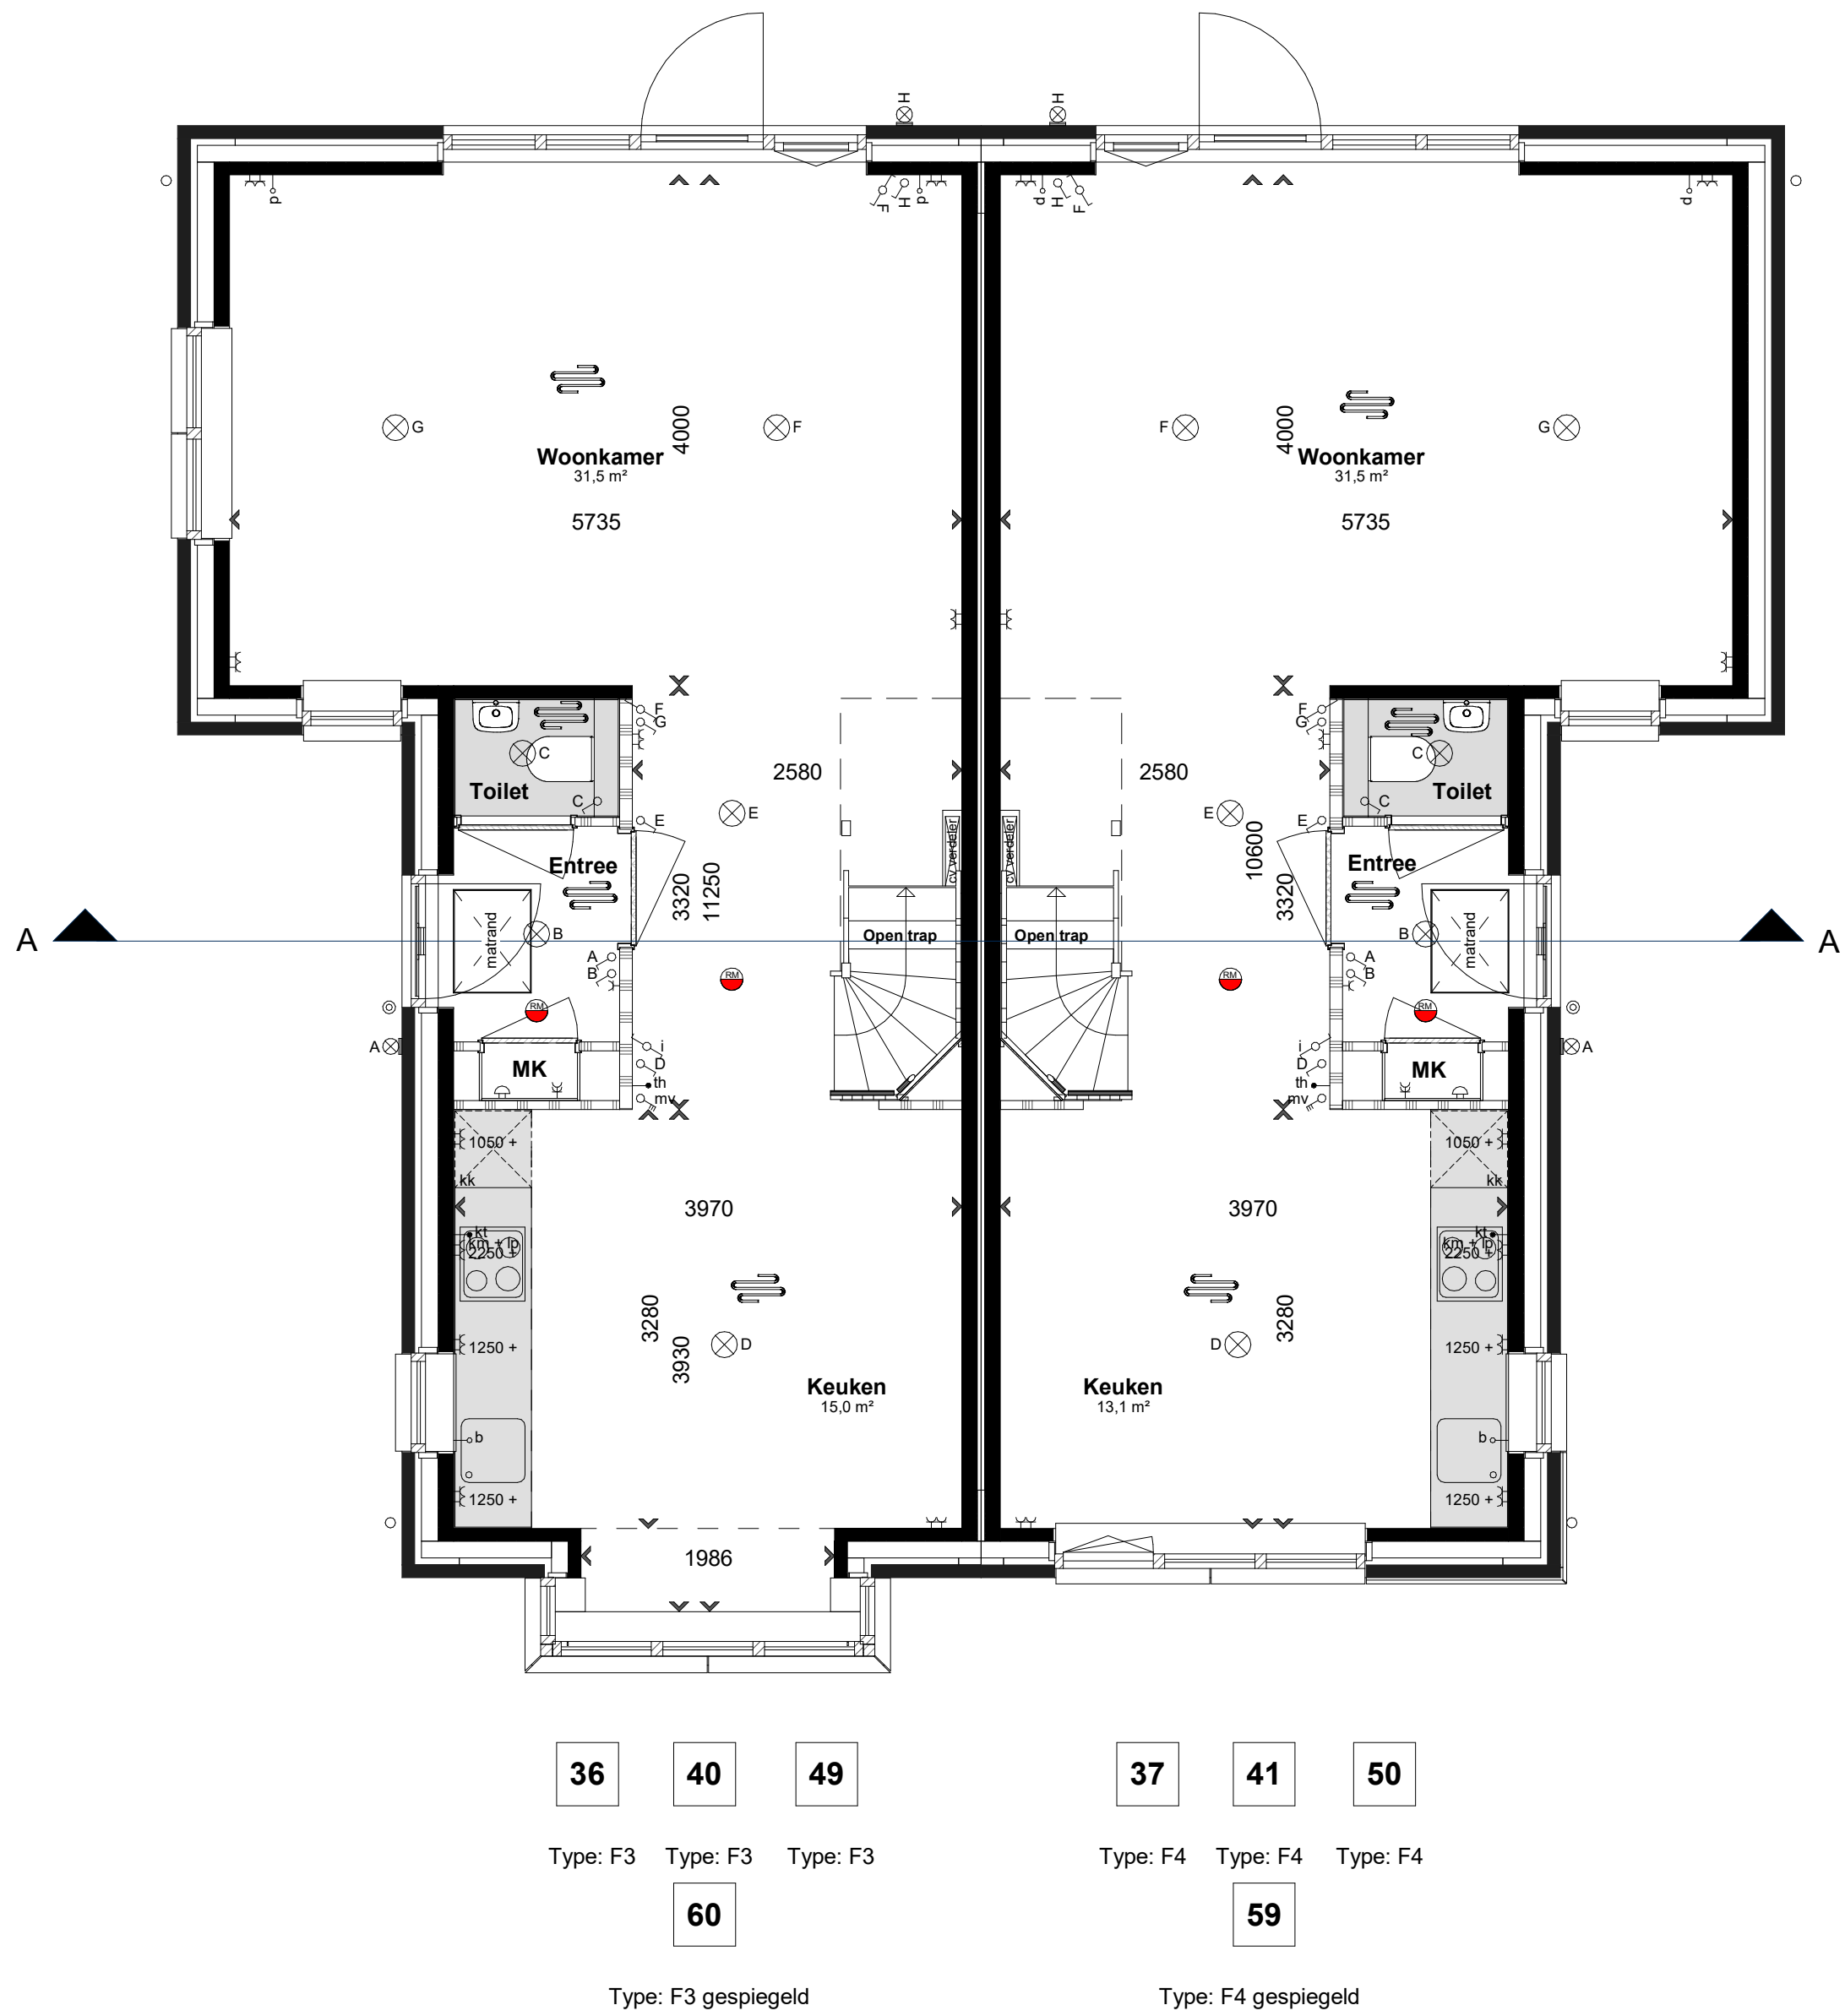

Begane grond

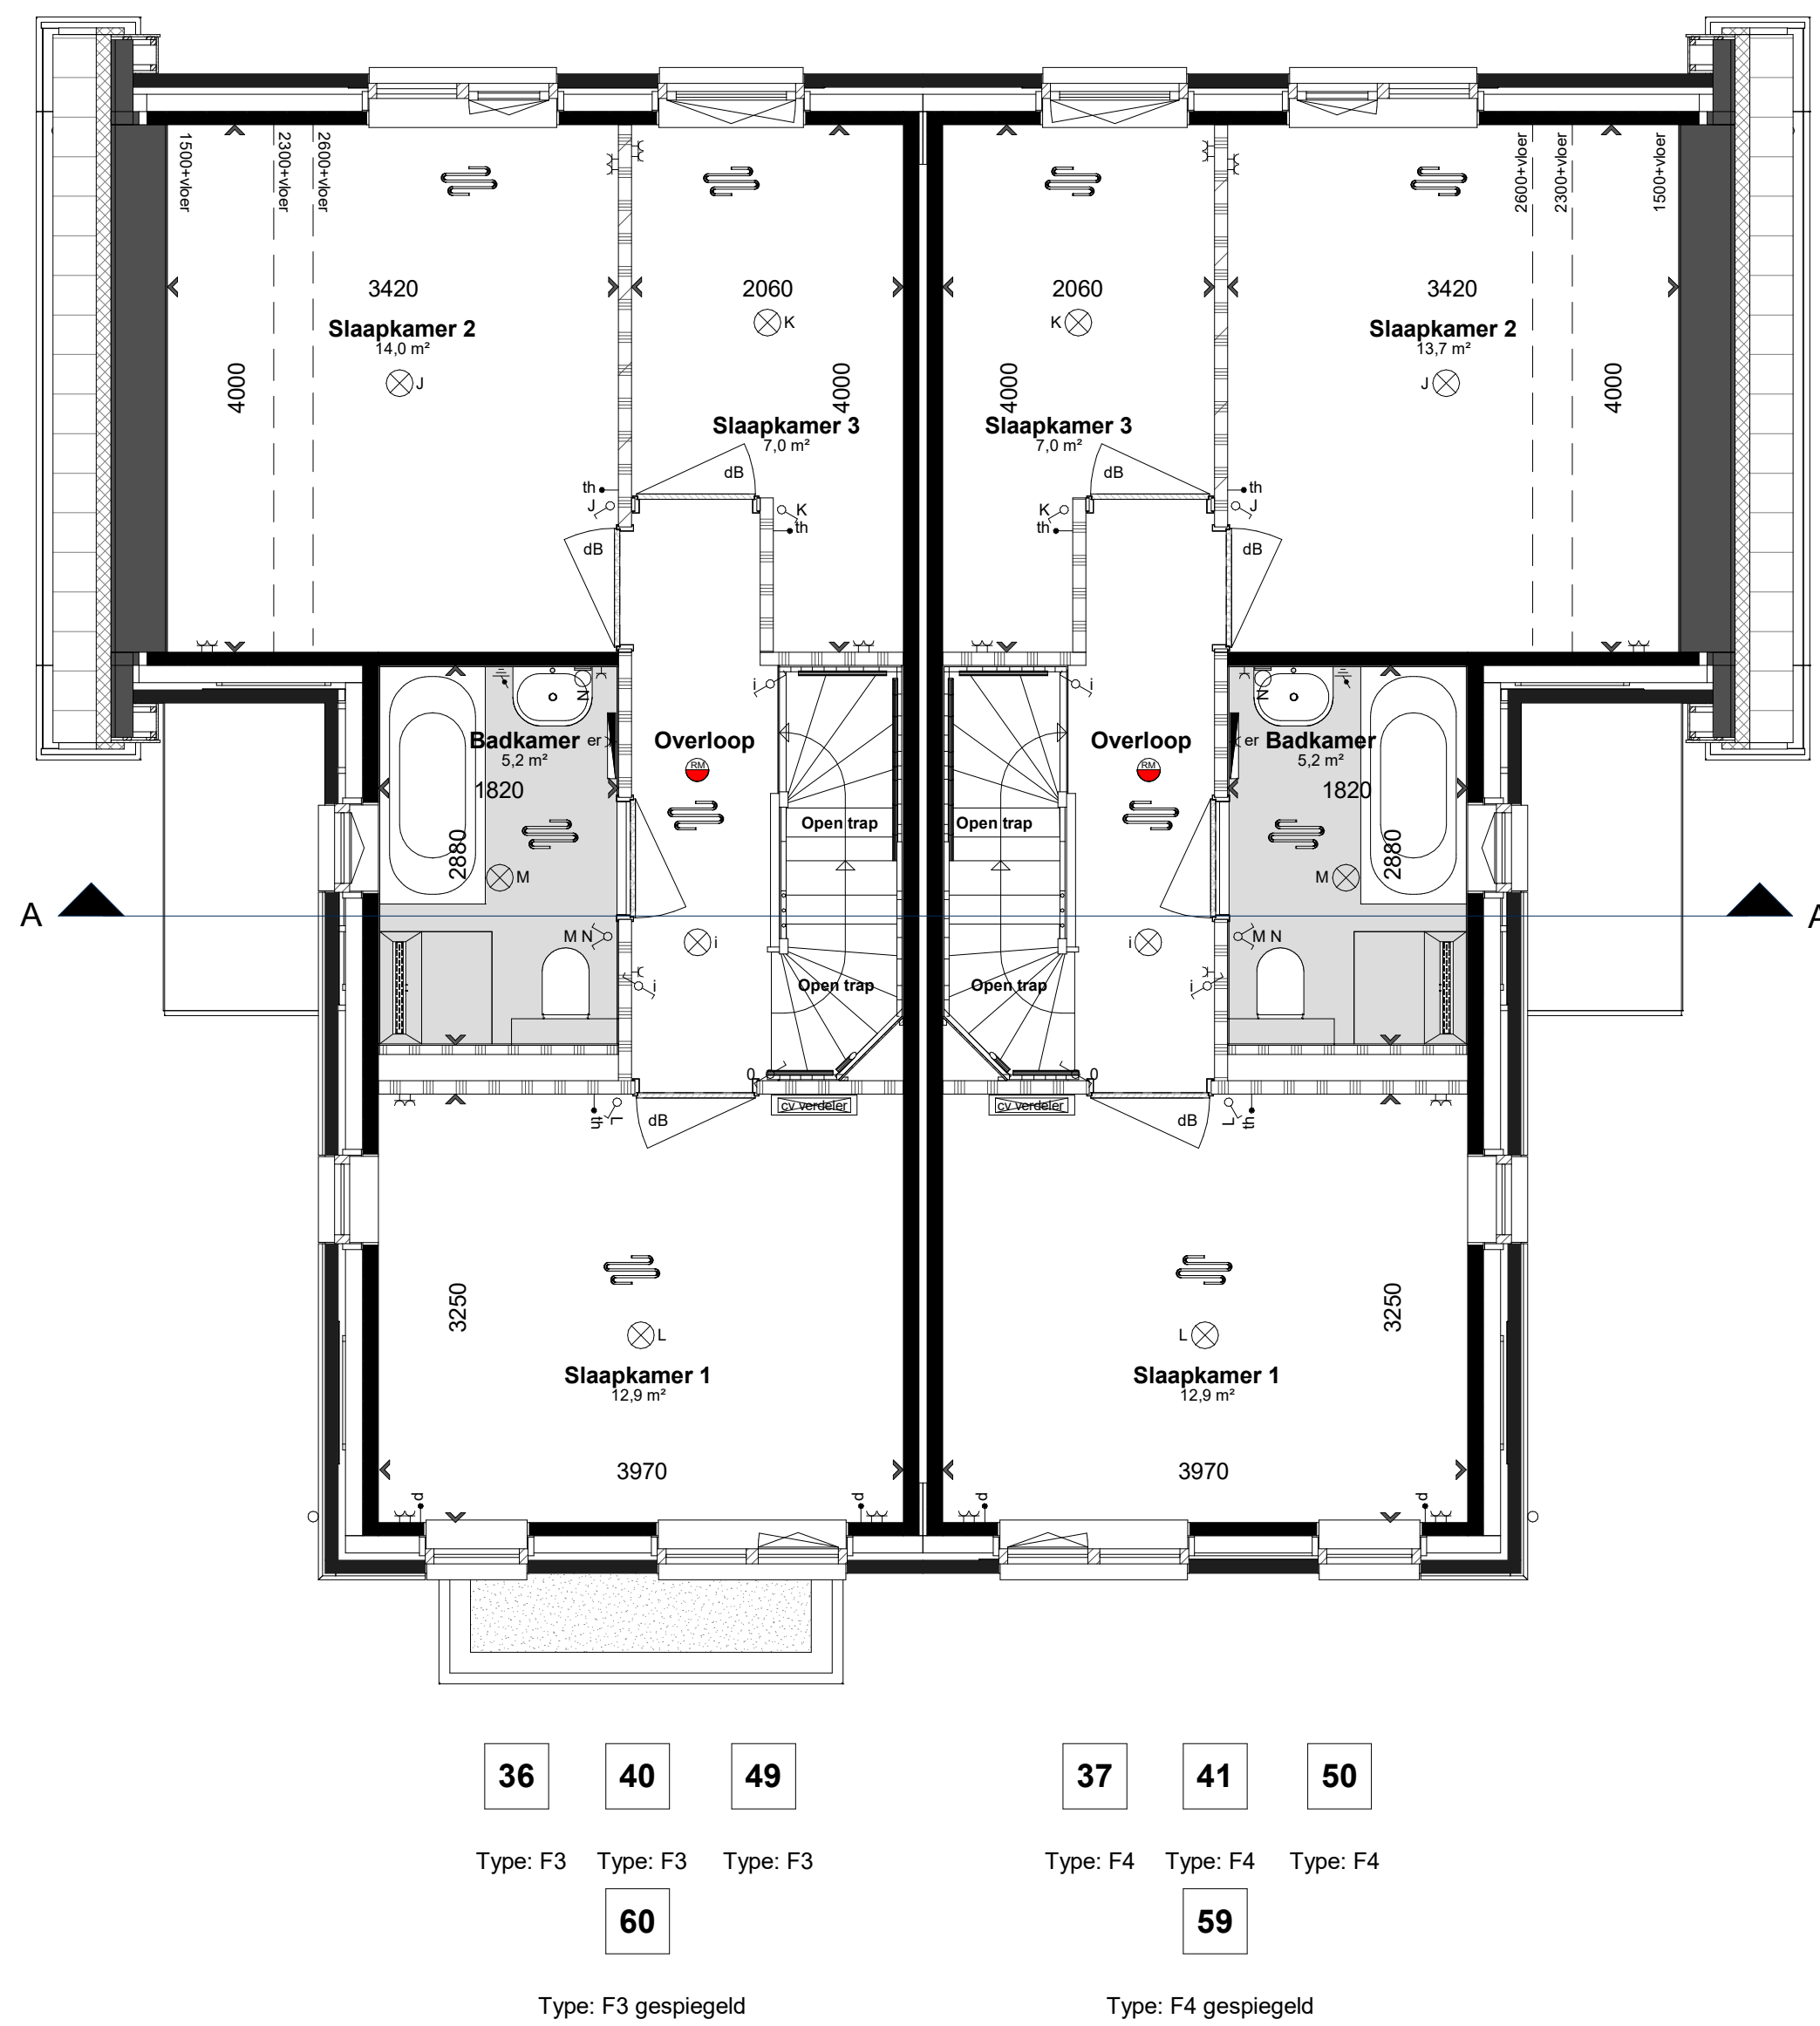

Eerste verdieping

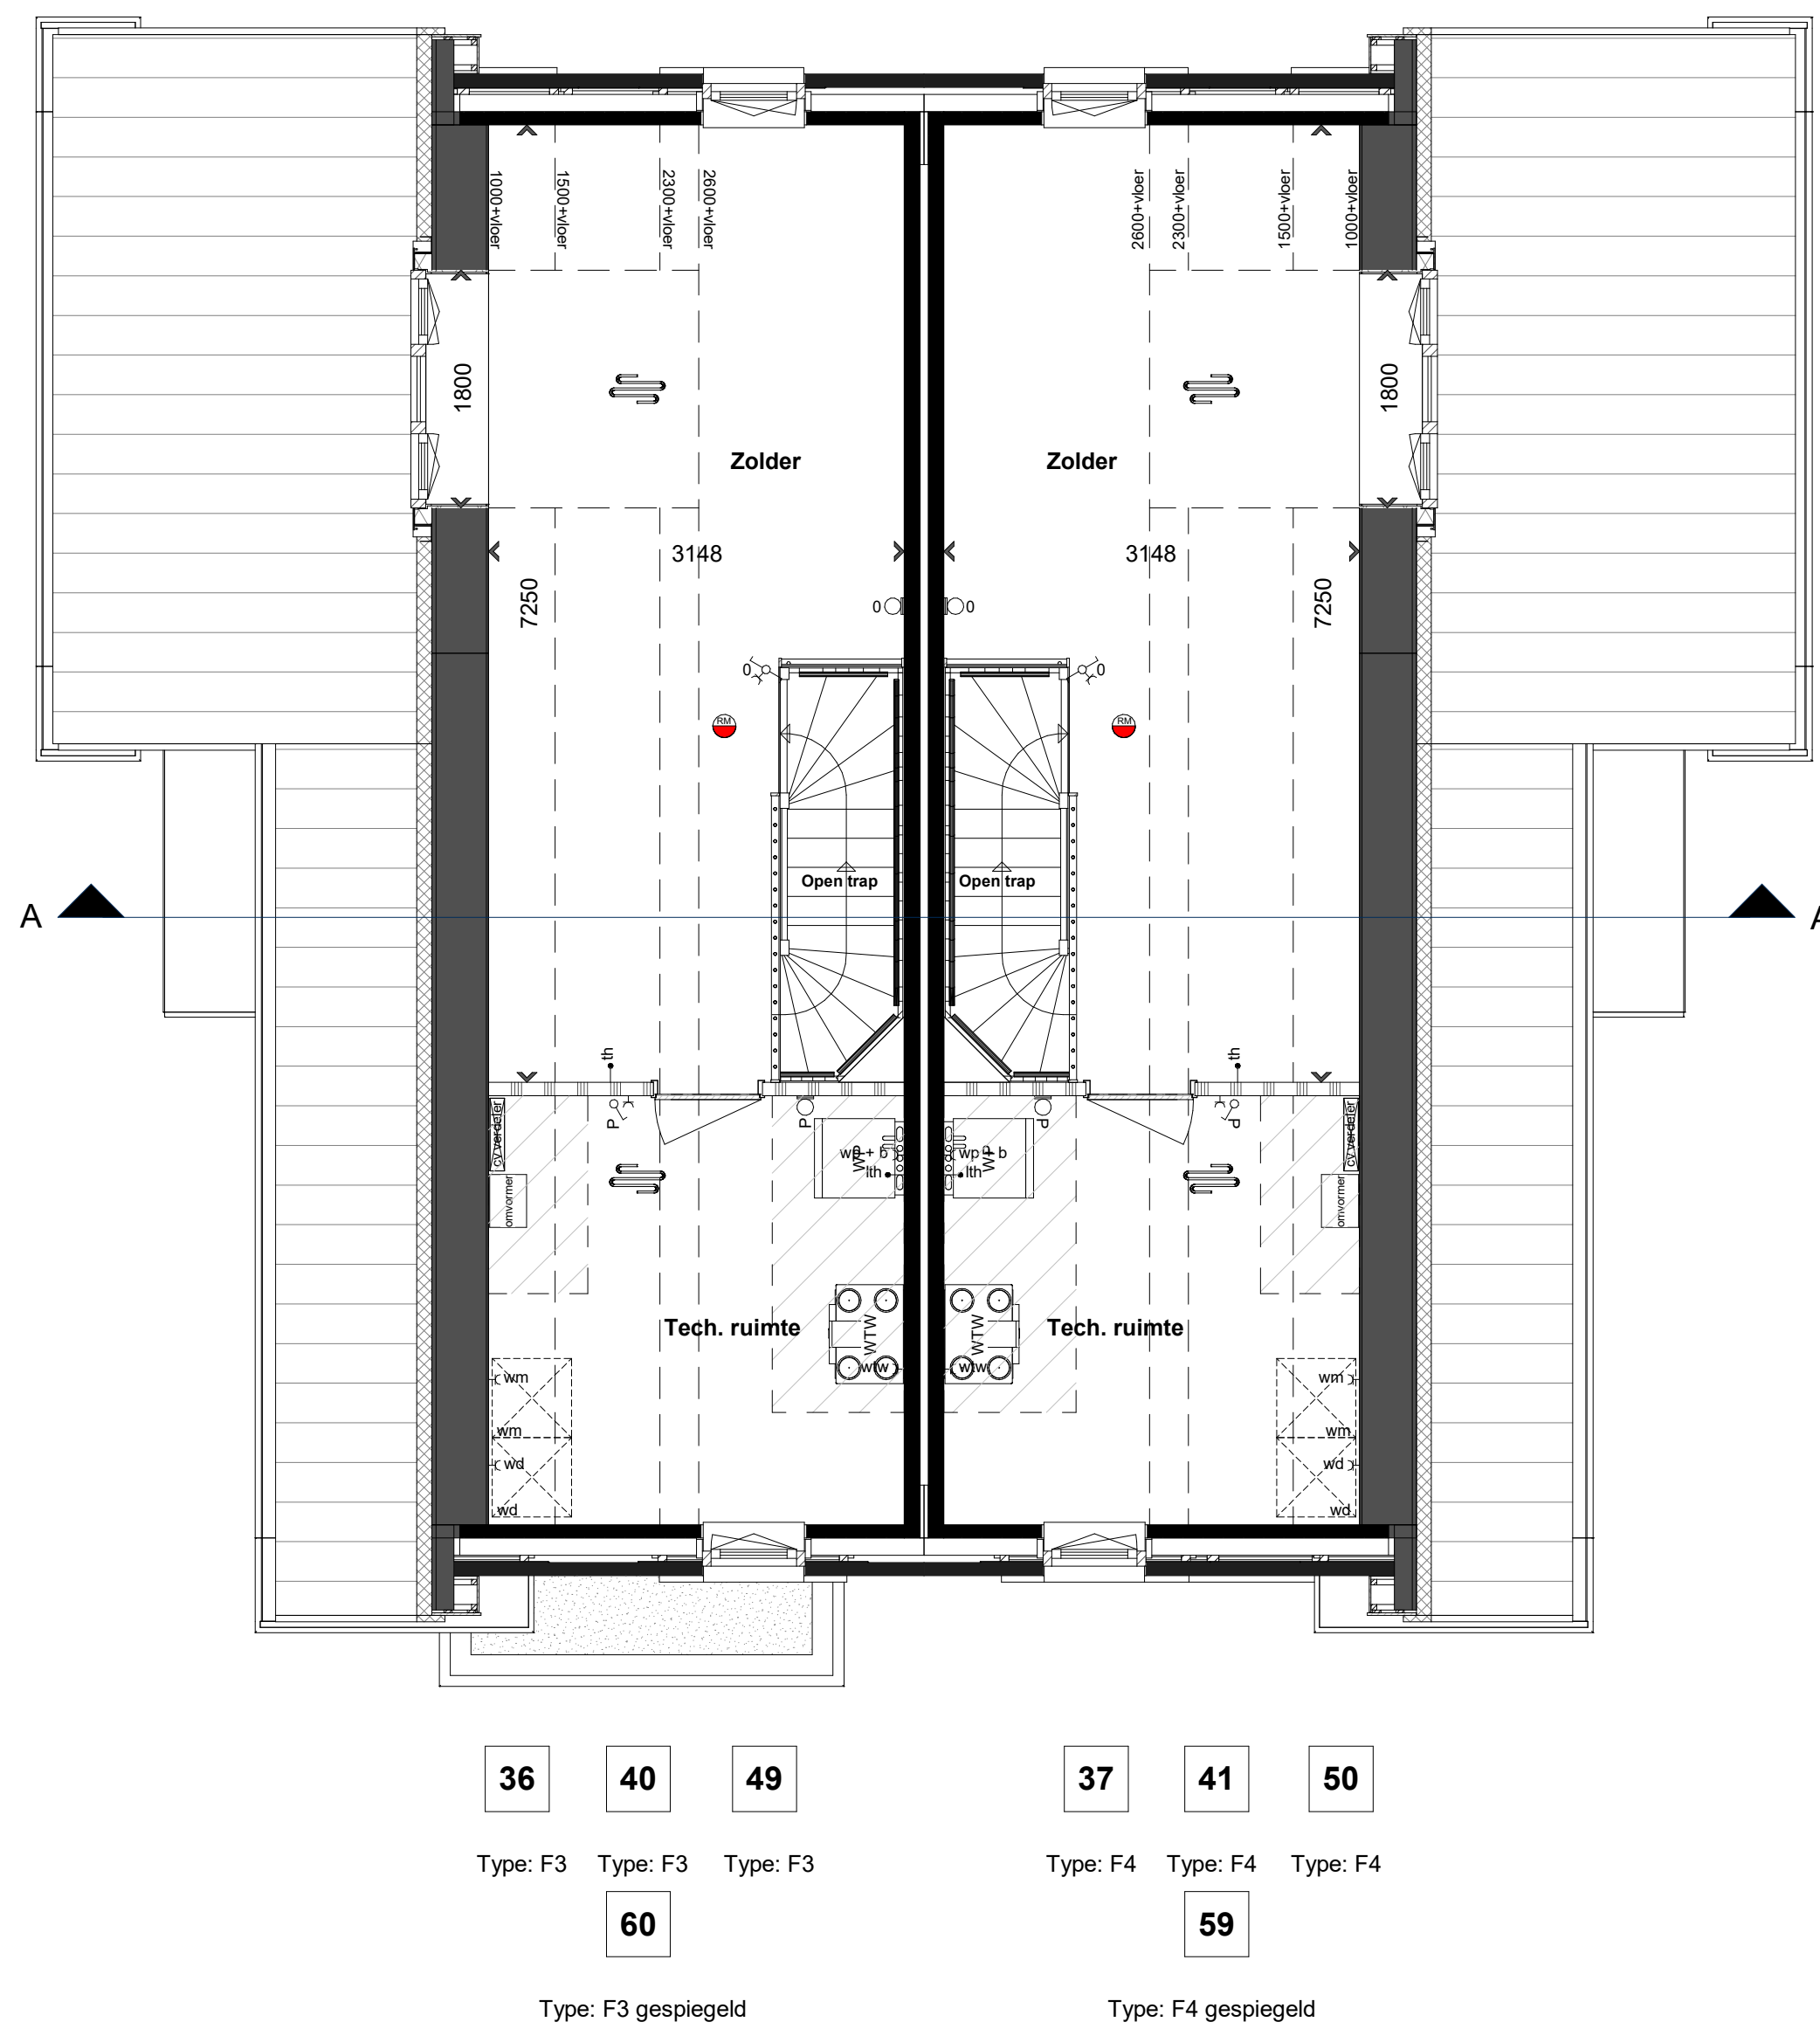

Tweede verdieping

Renvooi installatie			Opstelplaats:		
	Elektrische radiator		PV	Omvormer PV-panelen	
	Vloerverwarming		WM	Wasmachine	
	Vloerverwarming verdelers		WD	Wasmachine	
			WTW	Warmte terugwinning	
			WP	Warmtepomp	

Renvooi elektrisch			Opstelplaats:		
	Wandcontactdoos enkel		Schakelaar enkel		
	Wandcontactdoos dubbel inbouw		Schakelaar serie		
	Wandcontactdoos dubbel opbouw		Schakelaar wissel		
	Beldrukker		Schakelaar met wandcontactdoos		
	Belschakel		Centraal aardingspunt		
	Aansluitpunt wasdroger		Centraal aardingspunt		
	Aansluitpunt wasmachine		Aansluitpunt kooktoestel		
	Aansluitpunt elektrische radiator		Aansluitpunt mv-unit		
	Aansluitpunt warmtepomp		Aansluitpunt mv-unit		

	Wandcontactdoos enkel			Wandcontactdoos dubbel inbouw	
	Wandcontactdoos dubbel opbouw			Wandcontactdoos dubbel opbouw	
	Beldrukker			Belschakel	
	Aansluitpunt wasdroger			Aansluitpunt wasmachine	
	Aansluitpunt elektrische radiator			Aansluitpunt mv-unit	
	Aansluitpunt warmtepomp			Aansluitpunt mv-unit	

Aan deze artist impression kunnen geen rechten worden ontleend. Indeling keuken indicatief, leidingwerk conform nulmeting. U kunt kiezen uit de basiswoning, waarbij eventueel nog gecombineerd kan worden met enkele opties. Op basis van uw wensen zal een individuele tekening worden gemaakt, die de gewenste combinatie nader bekeken moet worden op ontwerptechnische, bouwbesluit technische en installatietechnische uitgangspunten. Het aantal, de positie en de oriëntatie van de zonnepanelen is indicatief en kan per woning verschillen. Dit heeft mede te maken met de oriëntatie van de woningen ten opzichte van de zon, het type woning (vrijstaande-, hoek- of tussenwoning). Het definitieve aantal panelen wordt in een later stadium berekend conform de eisen van het bouwbesluit.

De aangegeven materialen en maatvoering zijn indicatief. In werkelijkheid kunnen (geringe) afwijkingen vanwege, bouwwijze, stabiliteit en/of voorschriften van overheidswege o.a. nutsbedrijven mogelijk zijn, zonder dat hier rechten aan ontleend kunnen worden.