


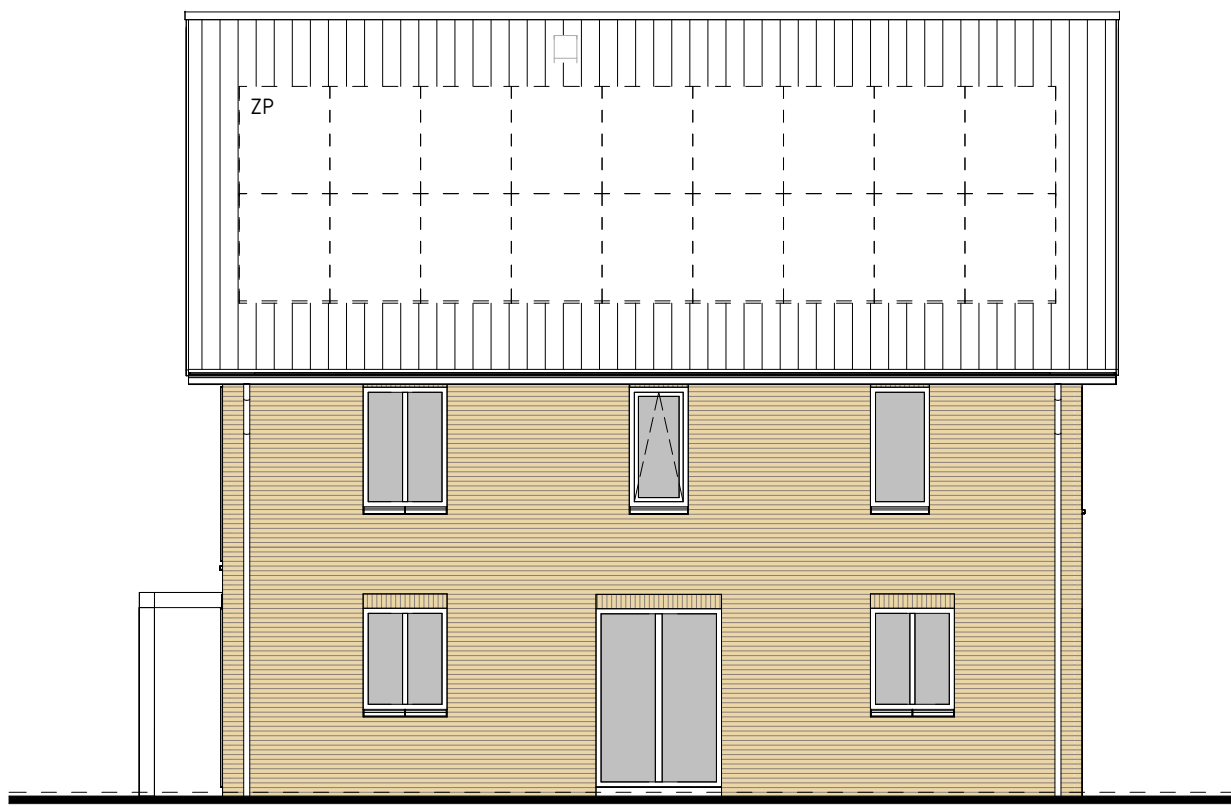

type J1
bwnr get.:327

VOORGEVEL
1:50



type J1
bwnr get.:327

RECHTERGEVEL
1:50




type J1
bwnr get.:327

ACHTERGEVEL
1:50




type J1
bwnr get.:327

LINKERGEVEL
1:50

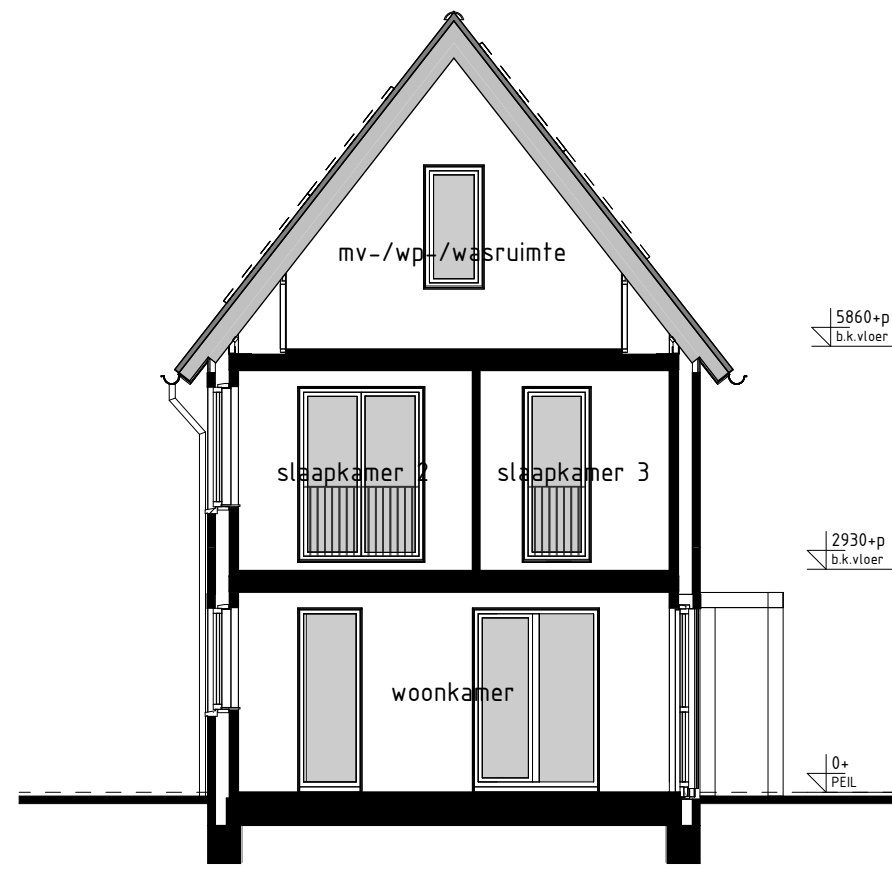


type J1
bwnr get.:327

DOORSNEDE J1-J1
1:50

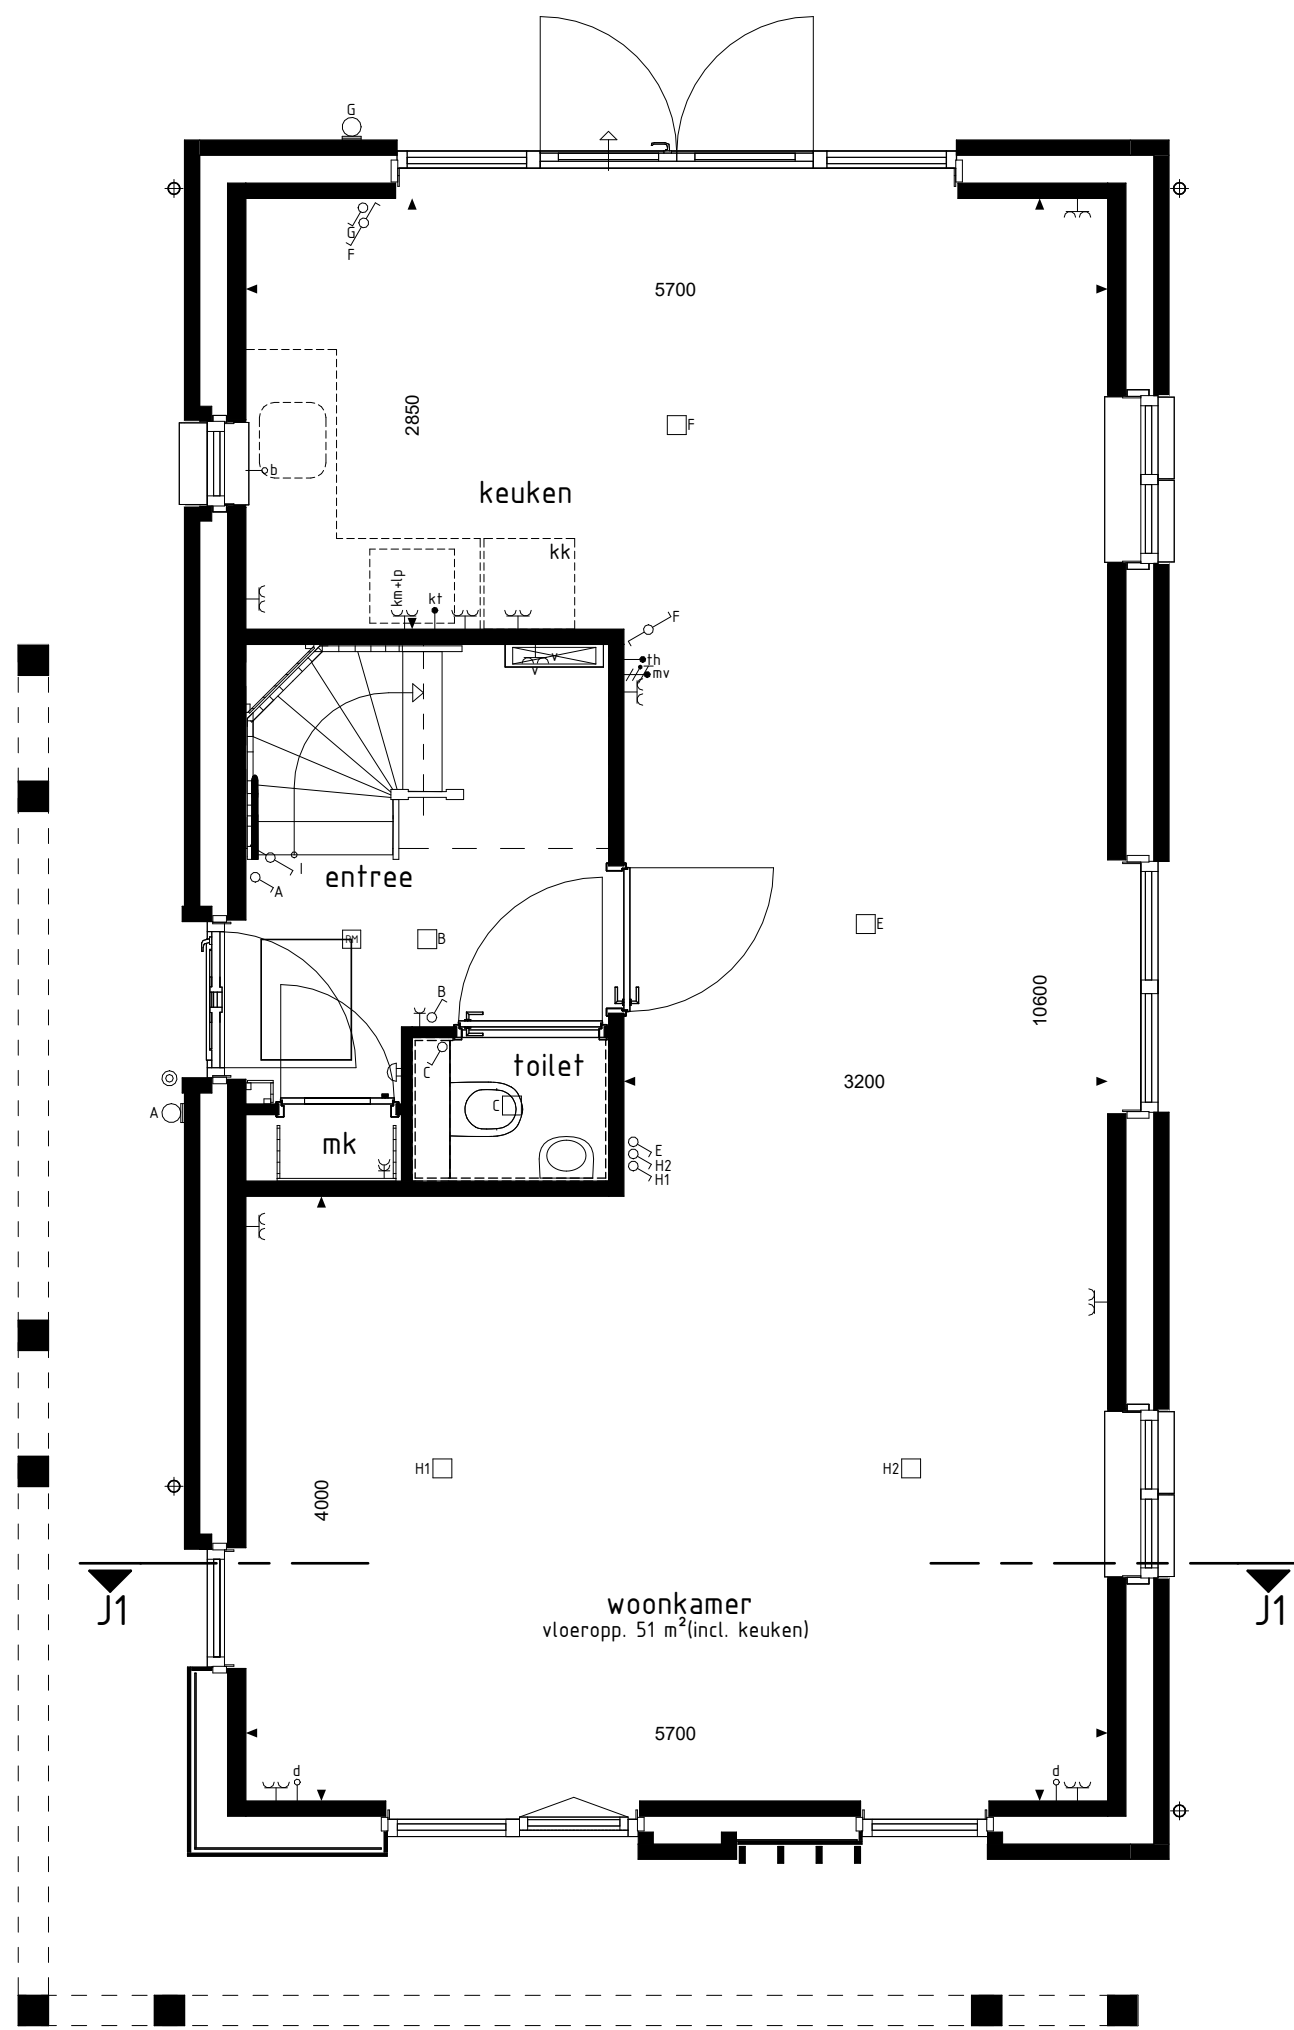


type J1
bwnr get.:327

BEGANE GROND
1:50

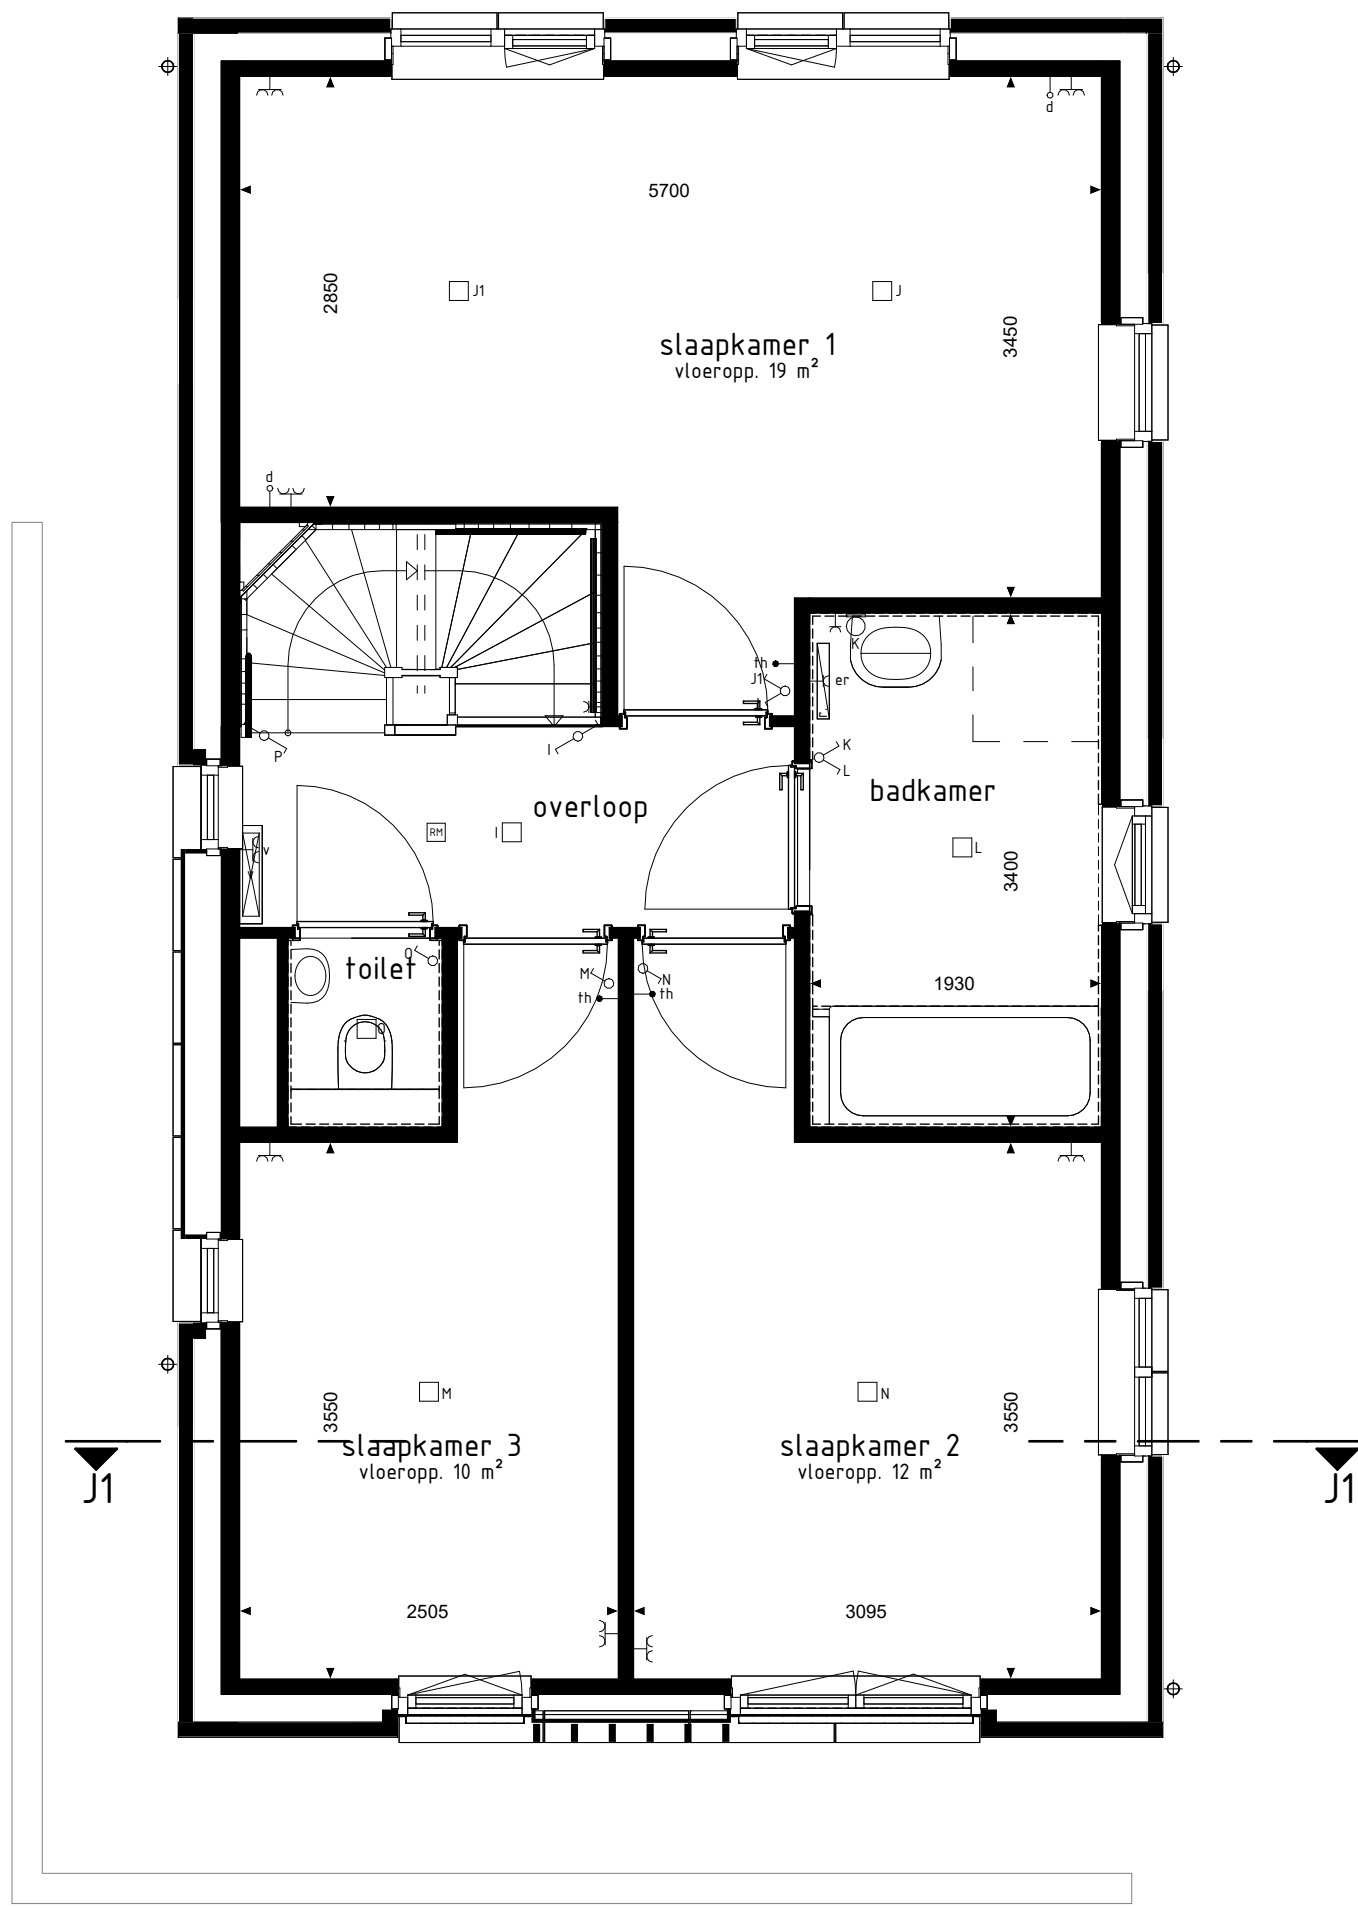

type J1
bwnr get.:327

1e VERDIEPING
1:50

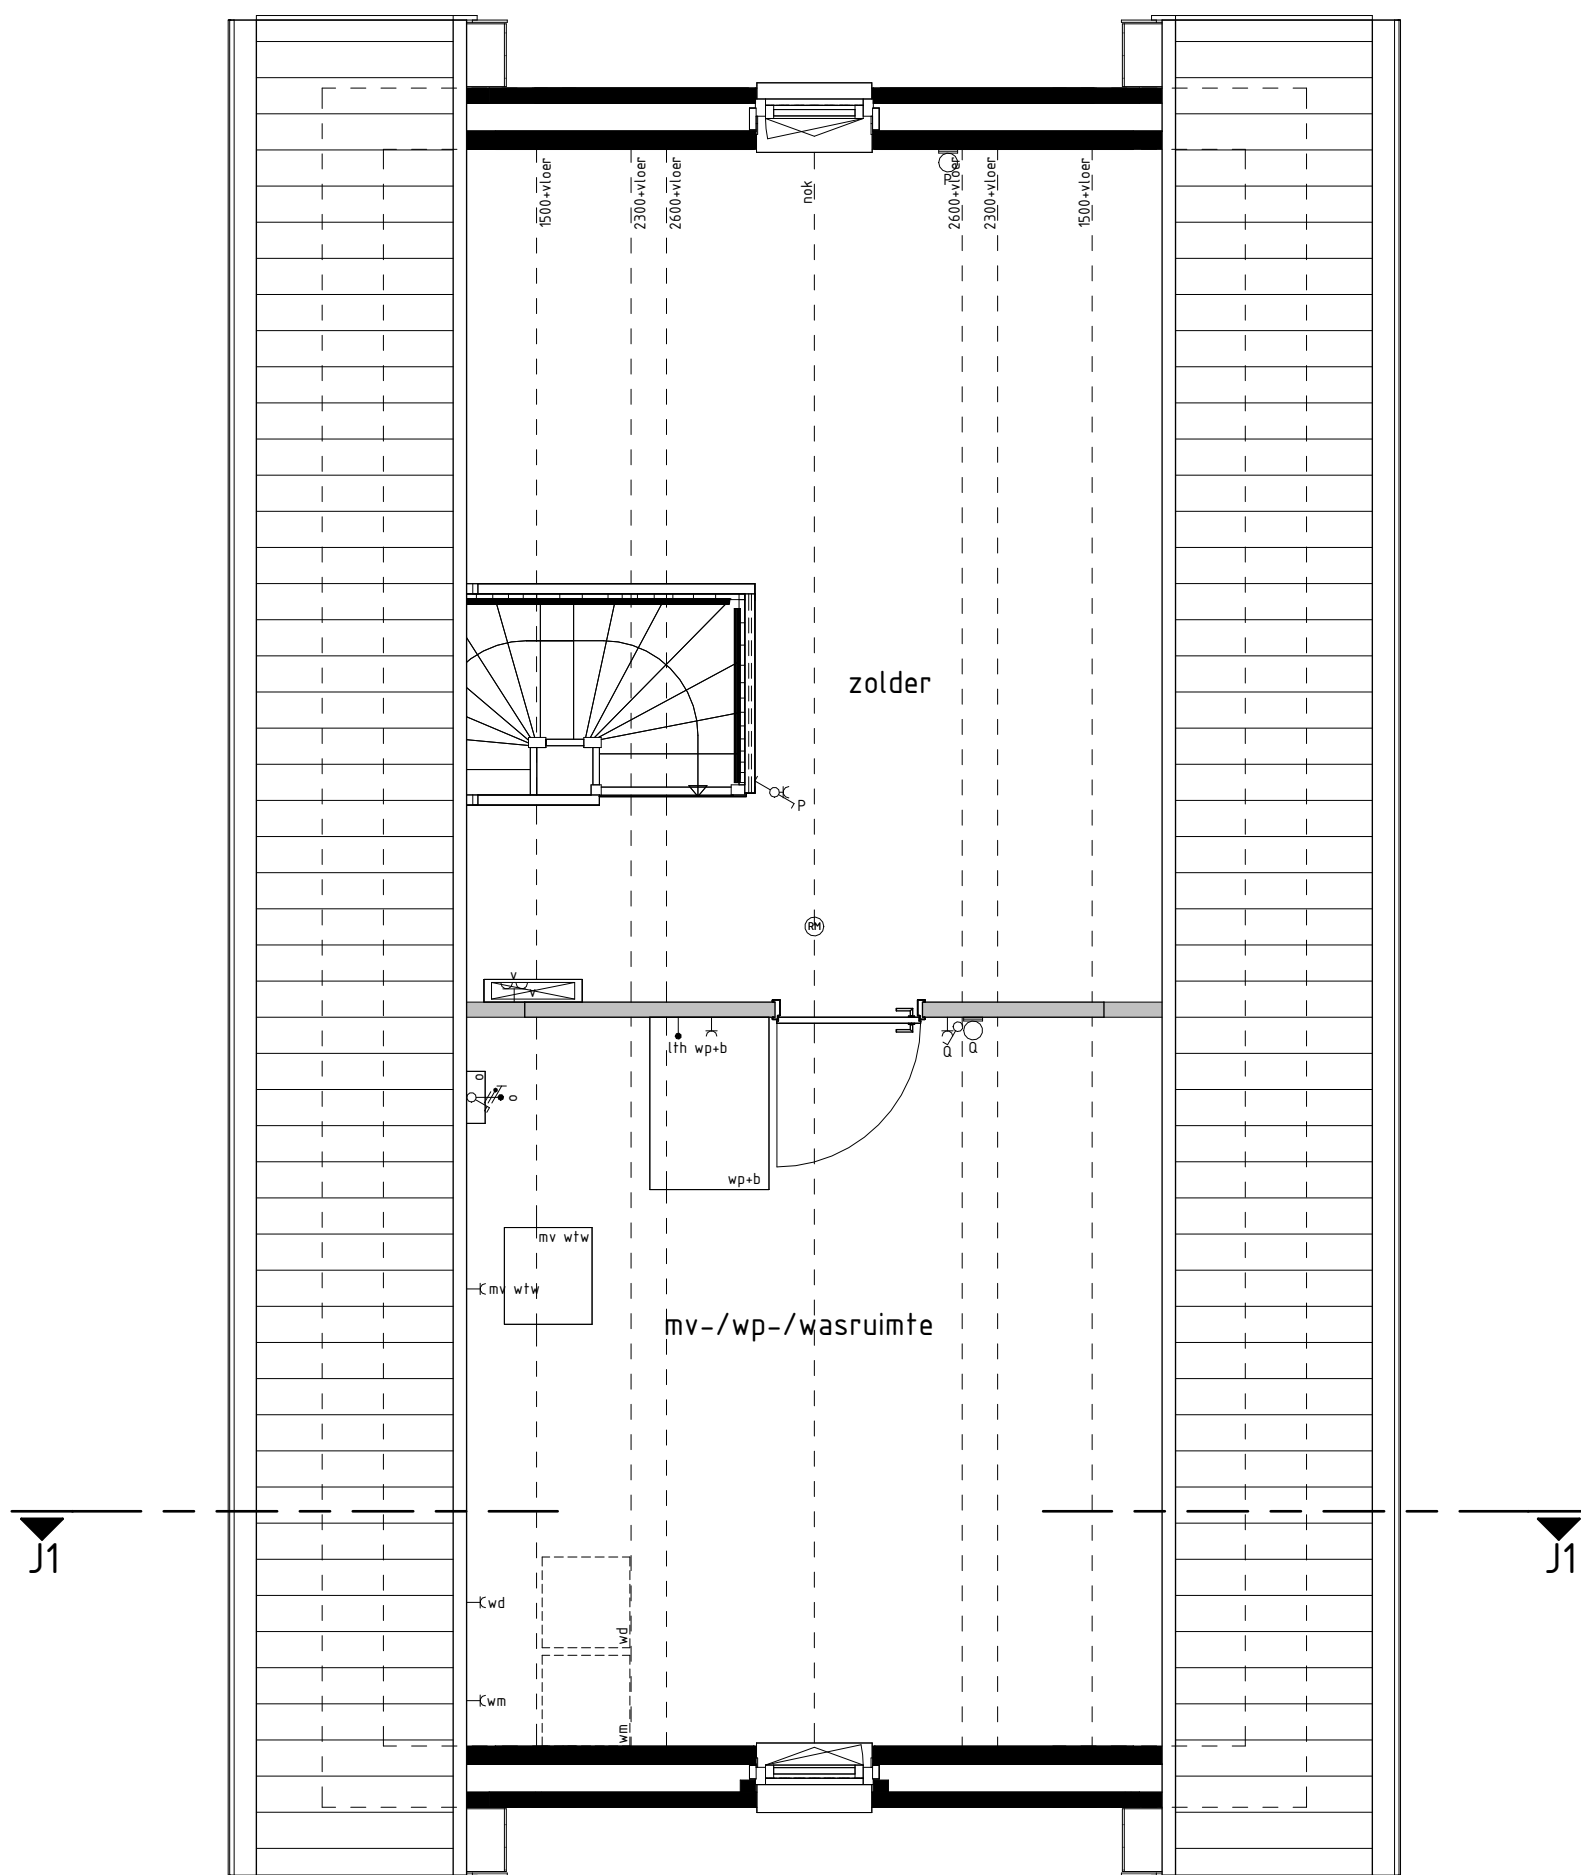

type J1
bwnr get.:327

2e VERDIEPING
1:50

RENVOOI OPTIES

01-05-20 Optie zonnepanelen

BOUWKUNDIG RENVOOI

- schakelaar enkel
 - schakelaar dubbel
 - wisselschakelaar
 - roeping wach ventilatie
 - plafondlichtpunt
 - plafondlichtpunt opbouw
 - wandlichtpunt
 - rookmelder opbouw
 - geaard wandcontactdoos enkel
 - geaard wandcontactdoos dubbel opbouw
 - geaard wandcontactdoos dubbel volledig inbouw
 - schel
 - deurbel
 - aansluitpunt data/telefoon/televisie (loos)
 - aansluitpunt kooktoestel (loos)
 - aansluitpunt kooktoestel
 - aansluitpunt boiler (loos)
 - aansluitpunt thermostaat
 - aansluitpunt thermostaat cv
 - aansluitpunt elektrische radiator
 - aansluitpunt onvermer 1.b.v. zonnepanelen
 - aansluitpunt verwarmingspomp + boiler
 - aansluitpunt wasmachine
 - aansluitpunt wasdroger
 - aansluitpunt gebalanceerde ventilatie-unit
 - aansluitpunt keukenmoude + lichtpunt
 - aansluitpunt vloerverwarming
 - radiator
 - vloerverwarming cv installatie
 - opstelplaats wasmachine
 - opstelplaats wasdroger
 - opstelplaats kastkast
 - opstelplaats gebalanceerde ventilatie-unit
 - opstelplaats warmtepomp + boiler
 - opstelplaats warmtepomp
 - opstelplaats boiler
 - opstelplaats extra boiler
 - opstelplaats onvermer 1.b.v. zonnepanelen
 - zonnepanelen (profiel indicatief)
 - buitenkraan met schroefput
 - buitenkraan
 - schroefput
 - hemelwaterafvoer
- De voor uw woning van toepassing zijnde symbolen zijn opgenomen in de plattegronden.

Gevelaanzichten, plattegronden en doorsnede

AKKERWINDE, FASE 3A

Project : SCHAIJK 12 KOOPWONINGEN

Bouwnummers : 327

Schaal : zie tekening

Datum : 27-06-2025

Tekeningnummer : VK3A-06

