




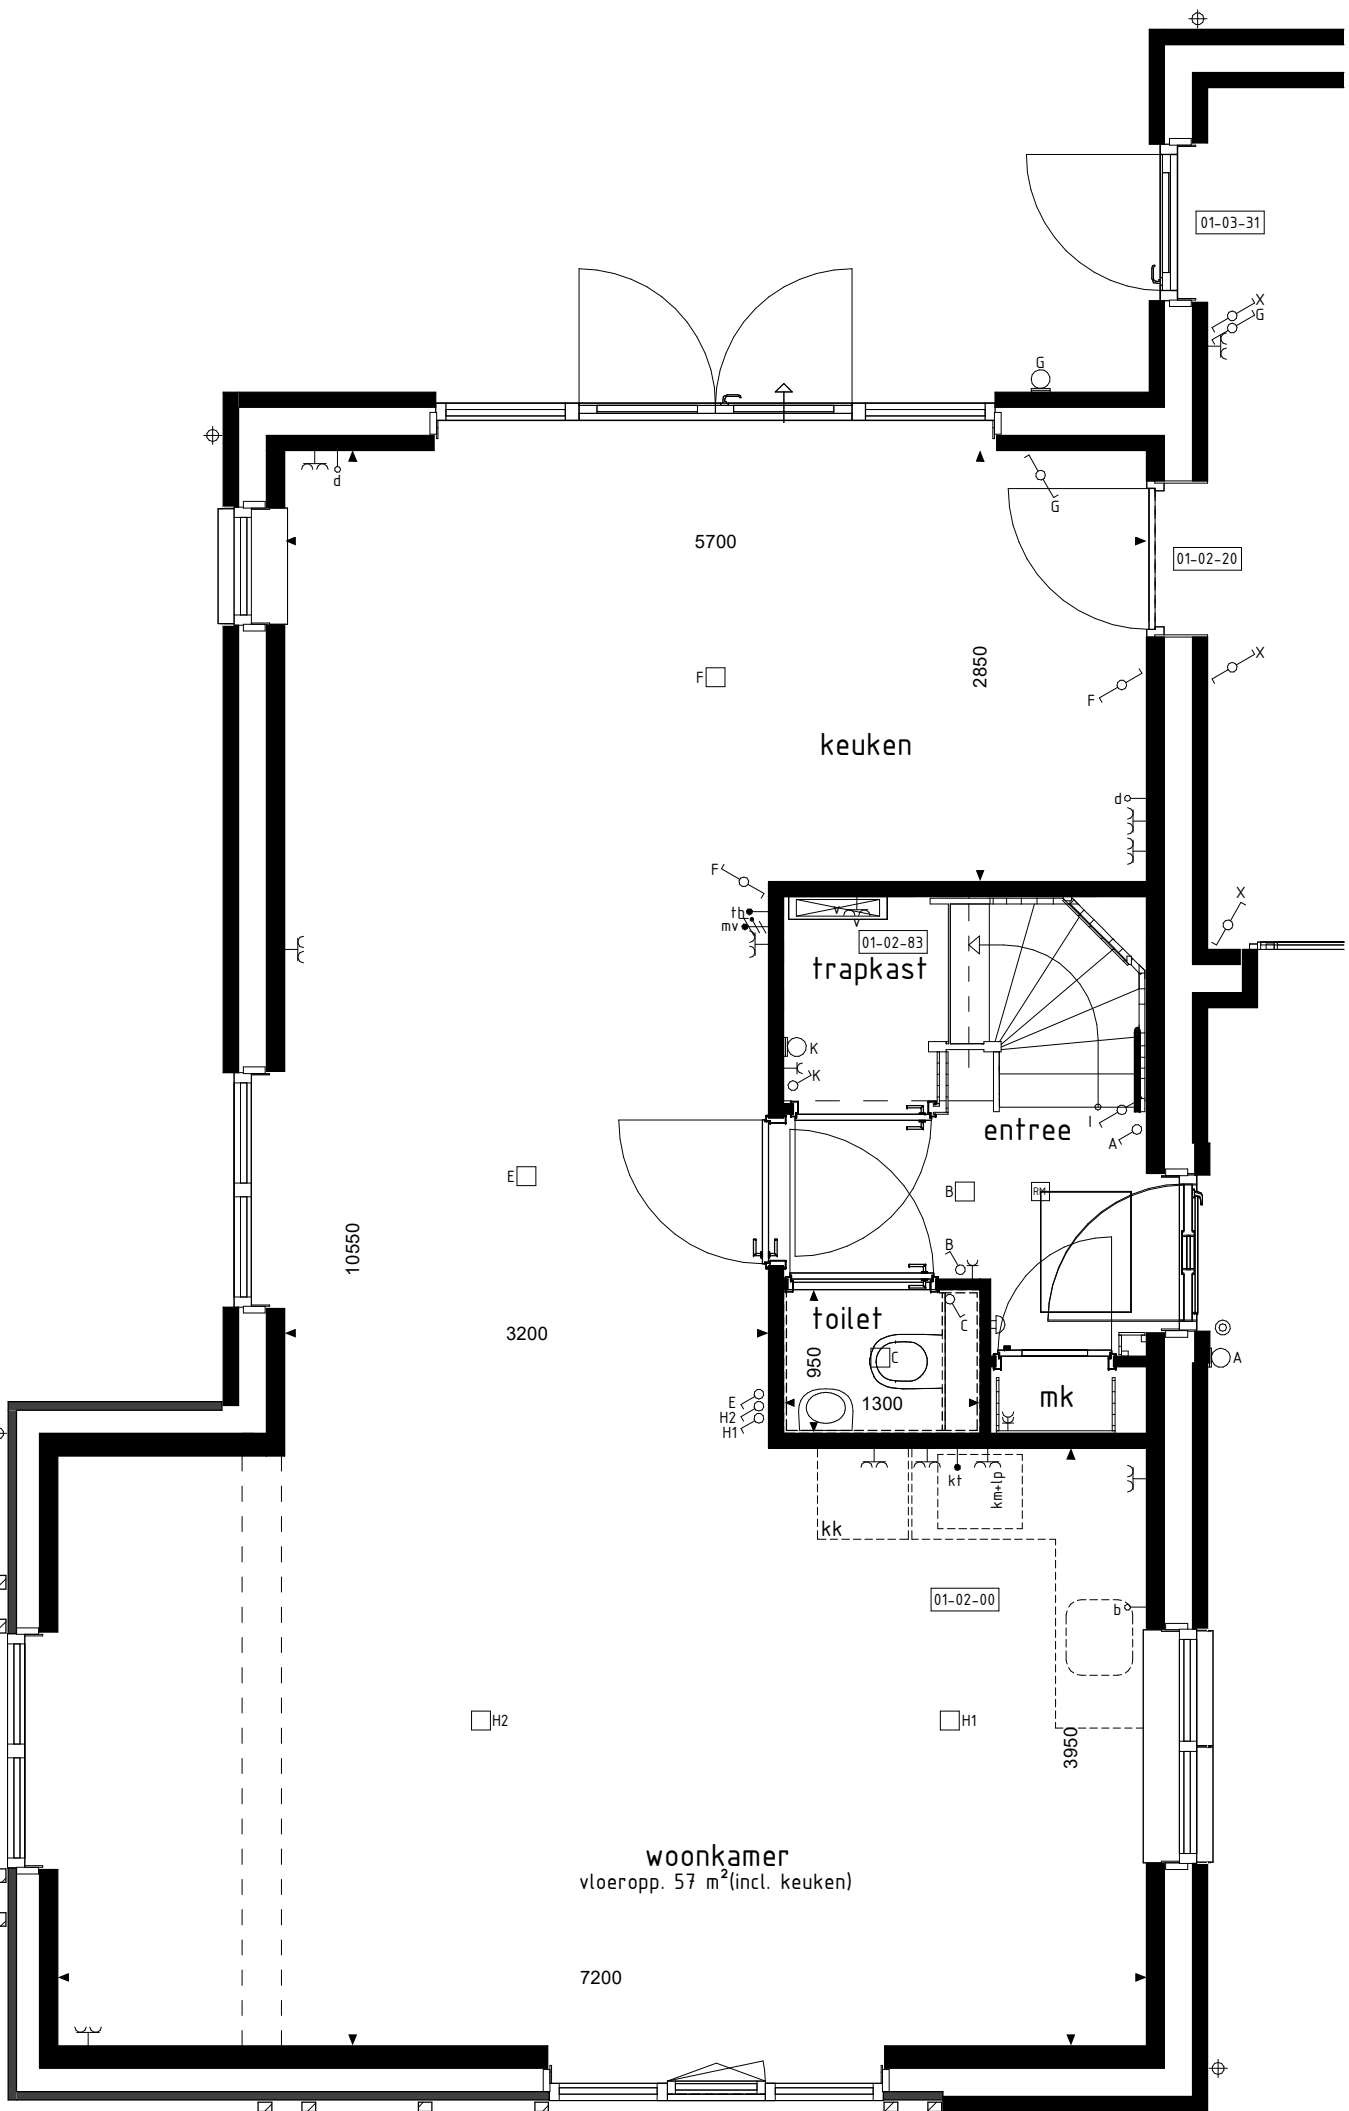


BEGANE GROND

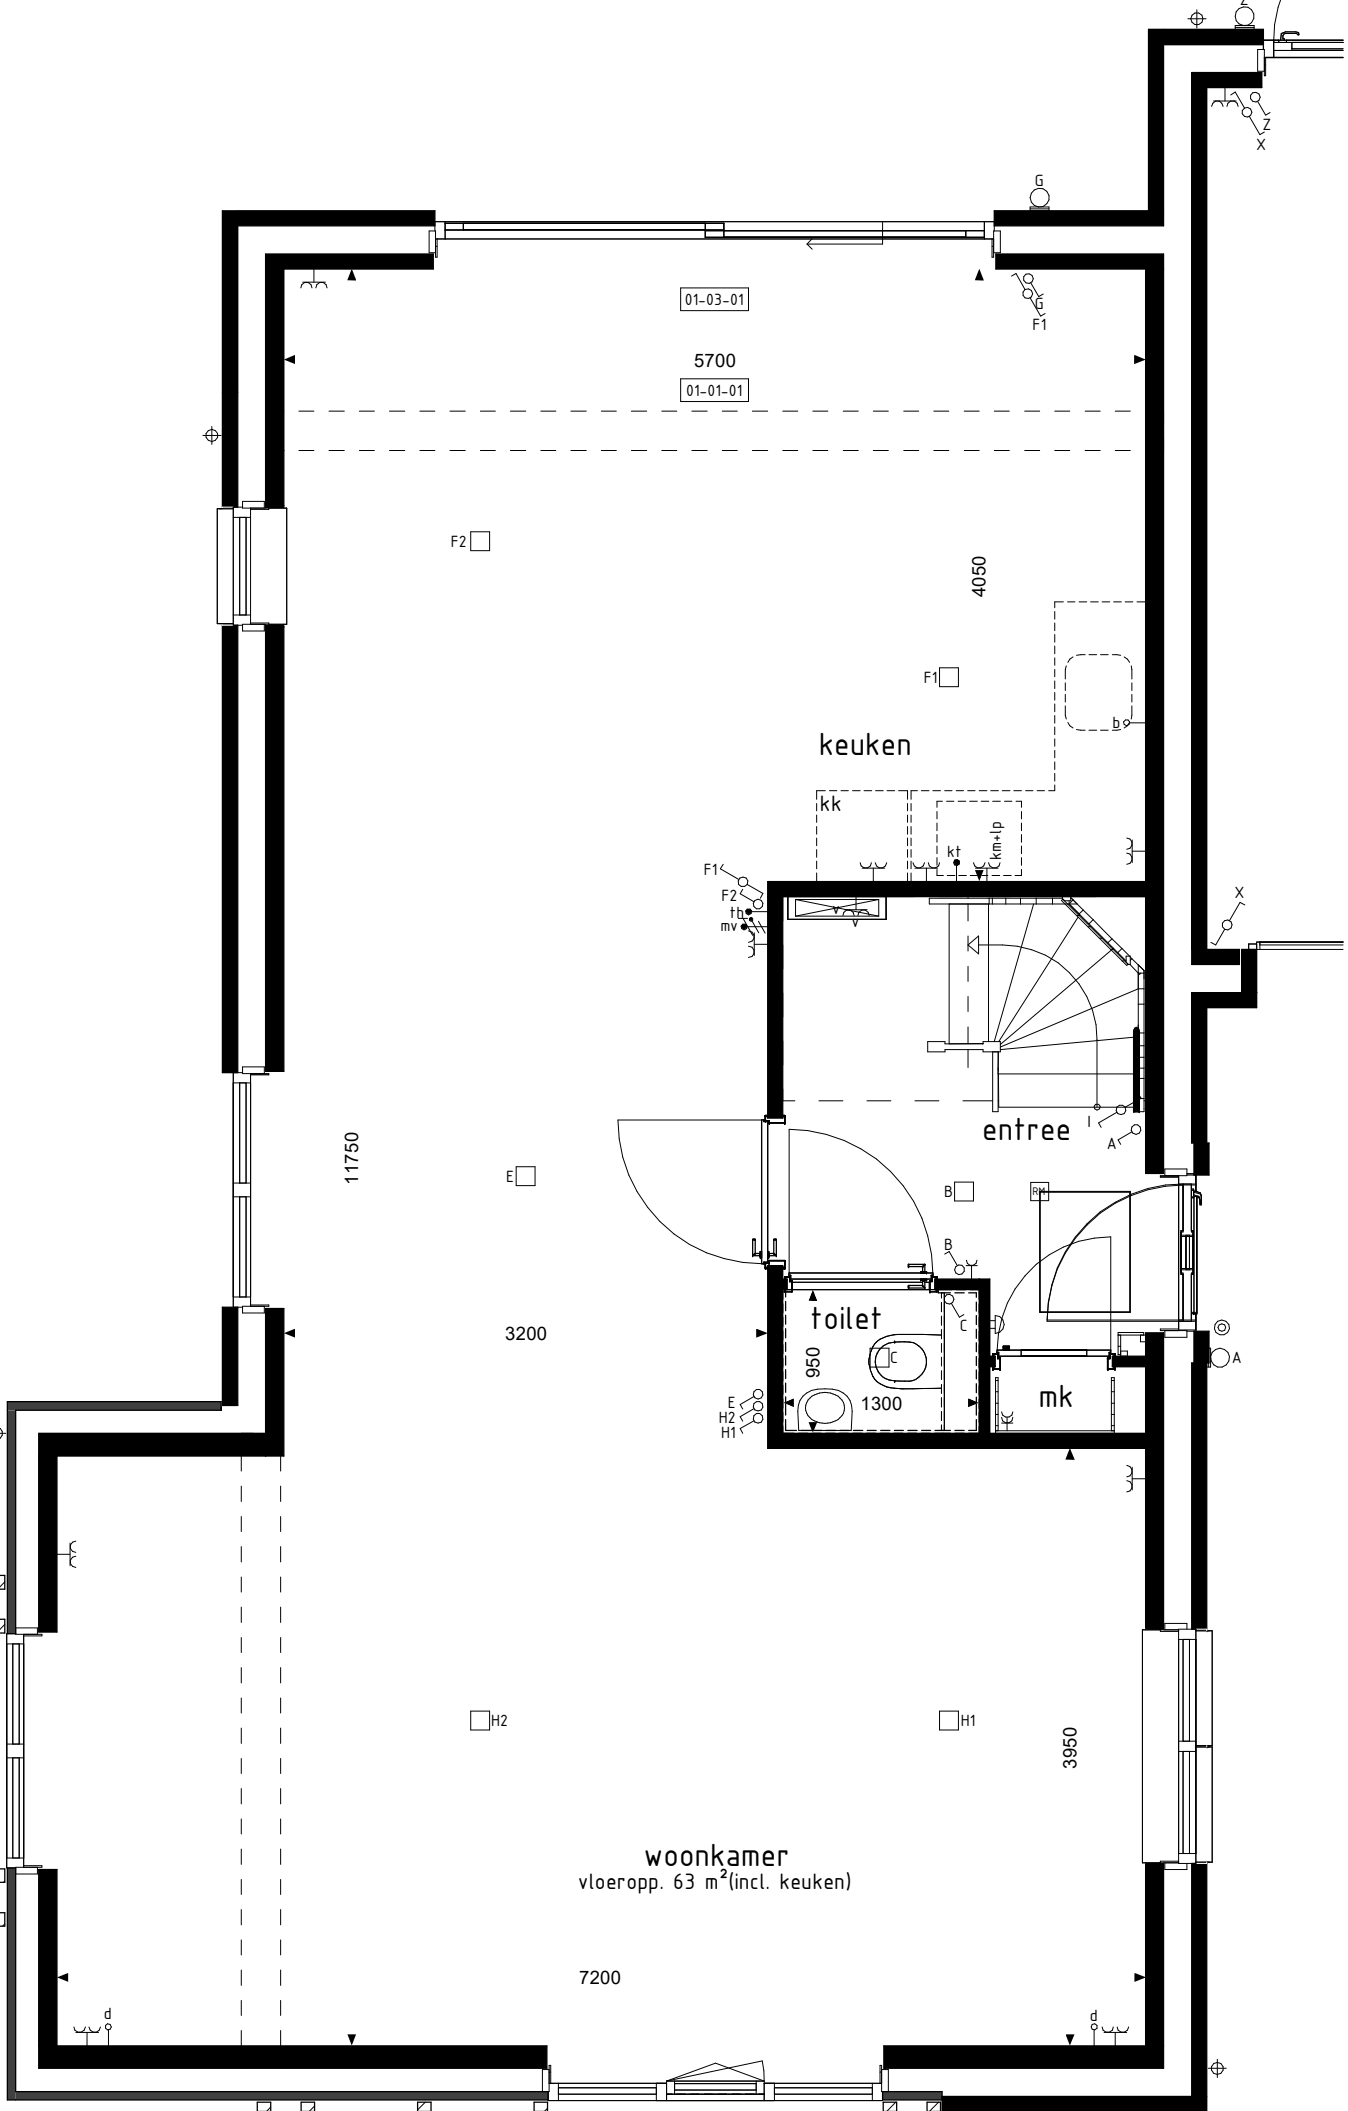


BEGANE GROND

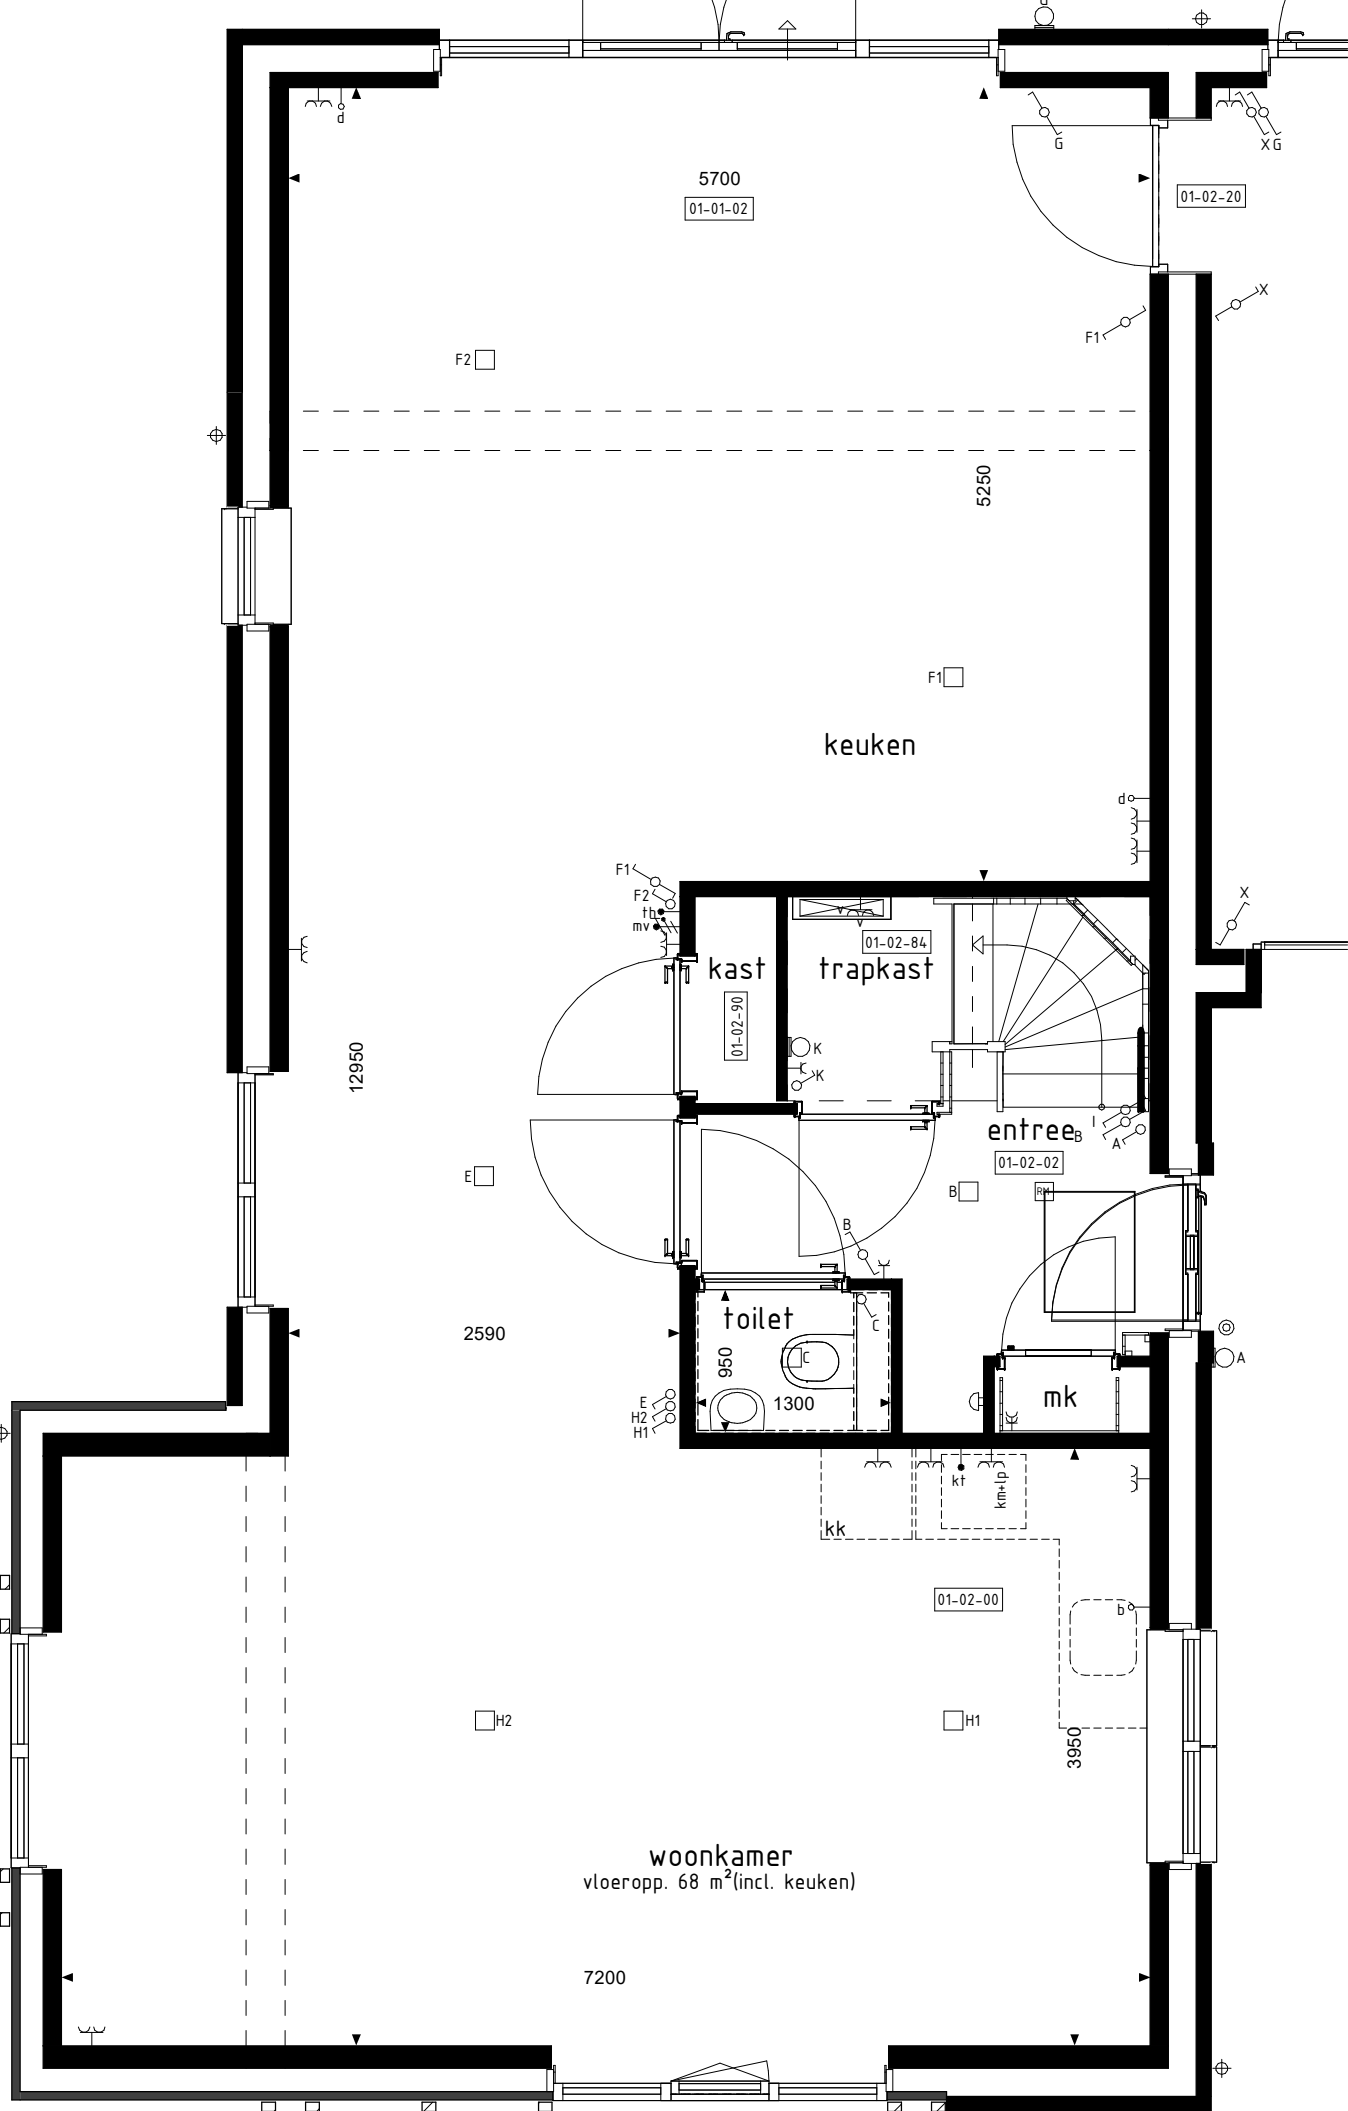

BEGANE GROND

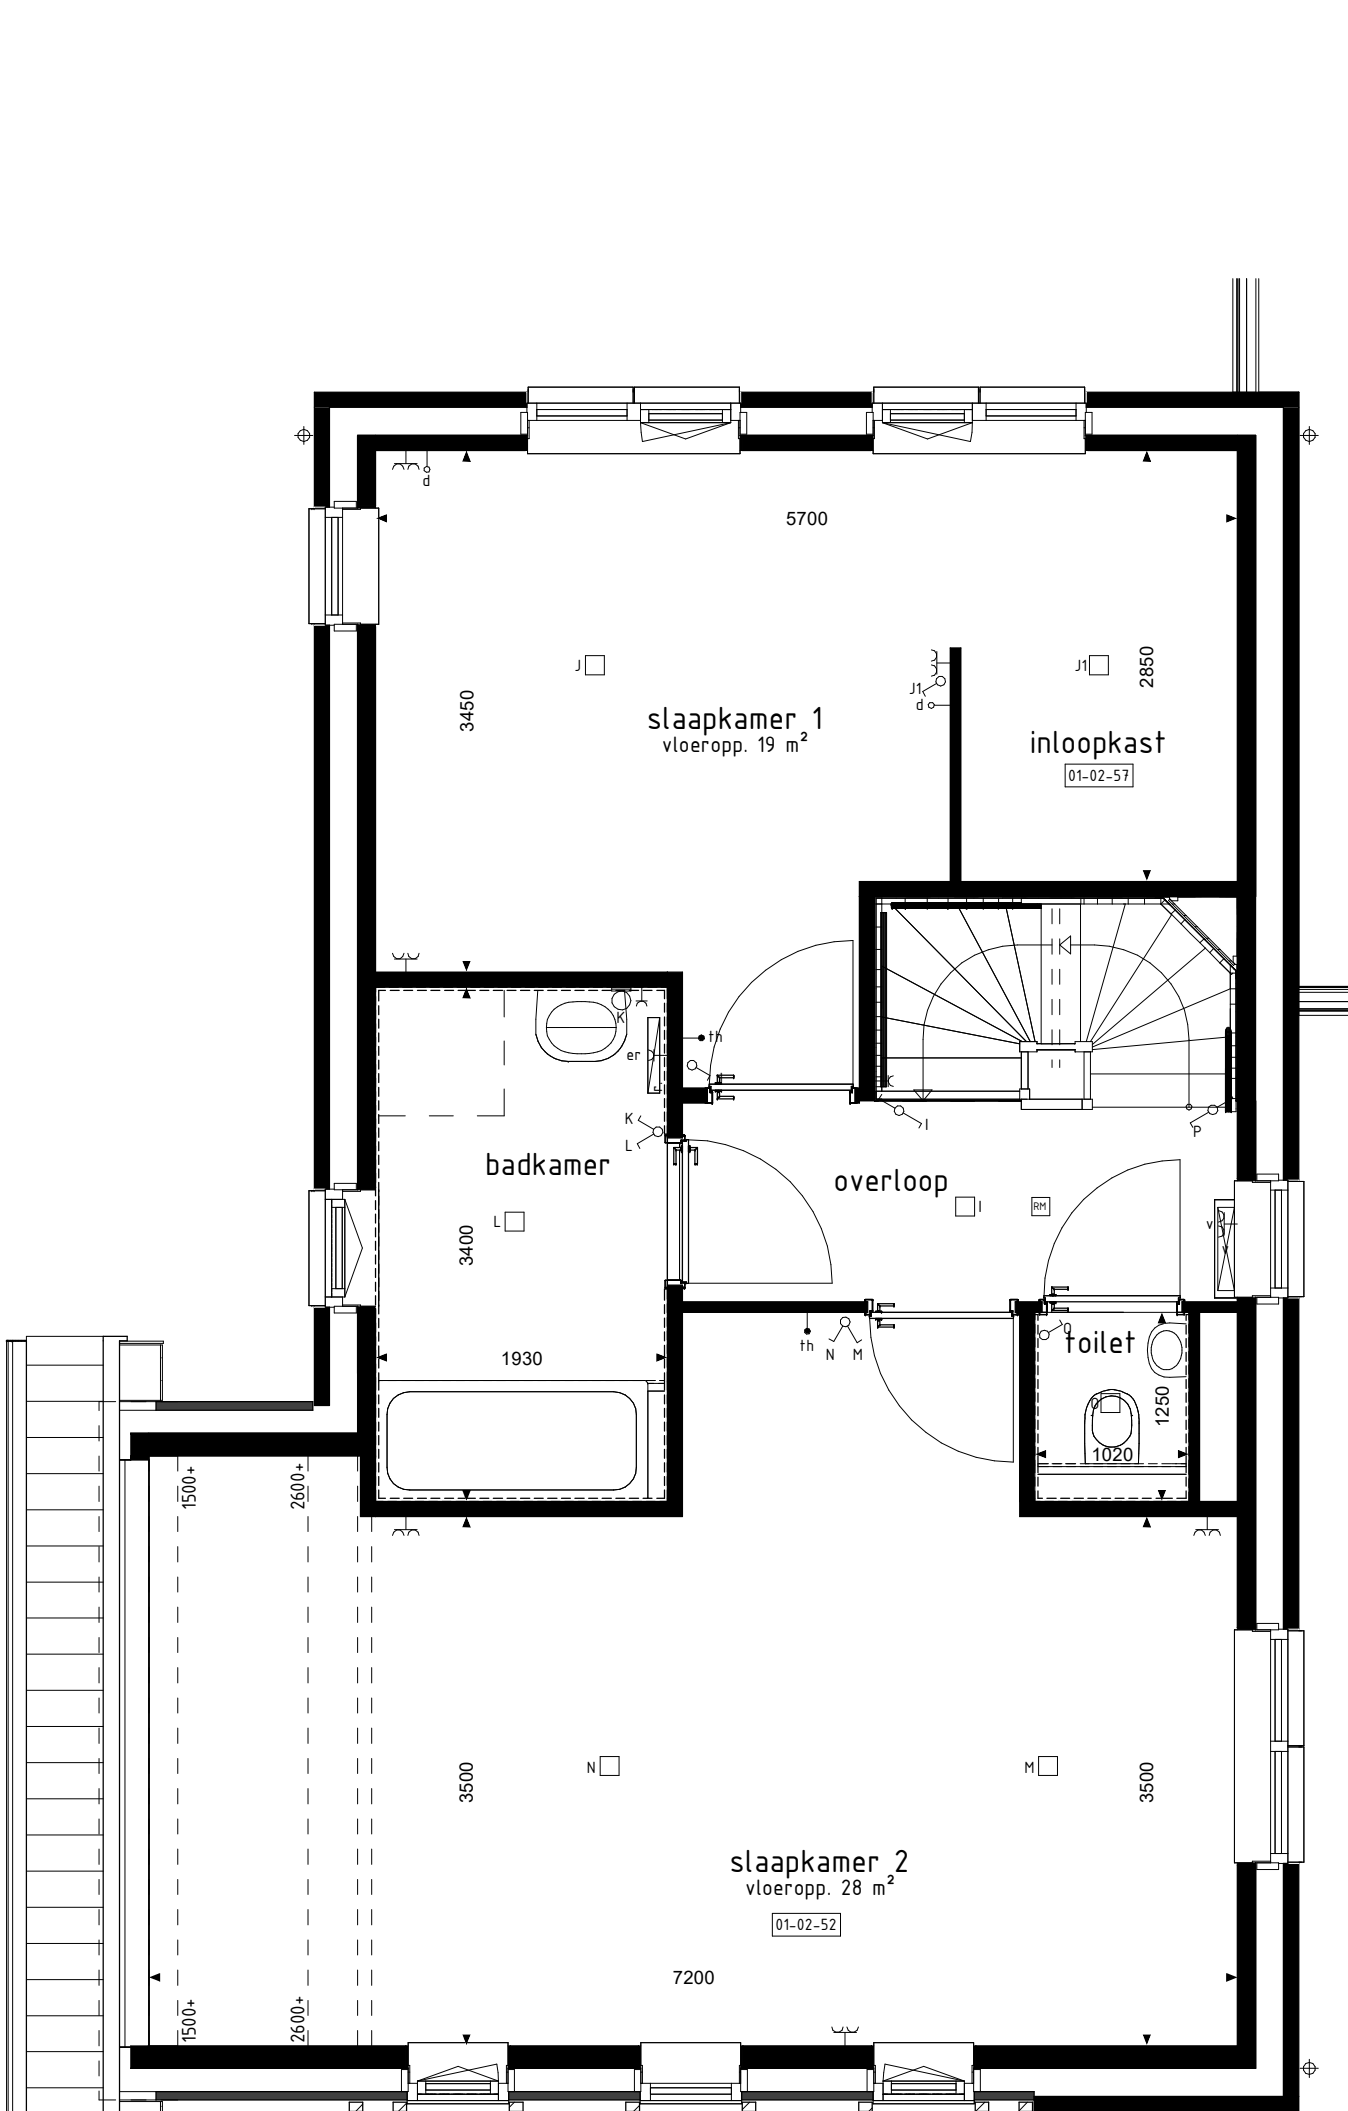

1e VERDIEPING

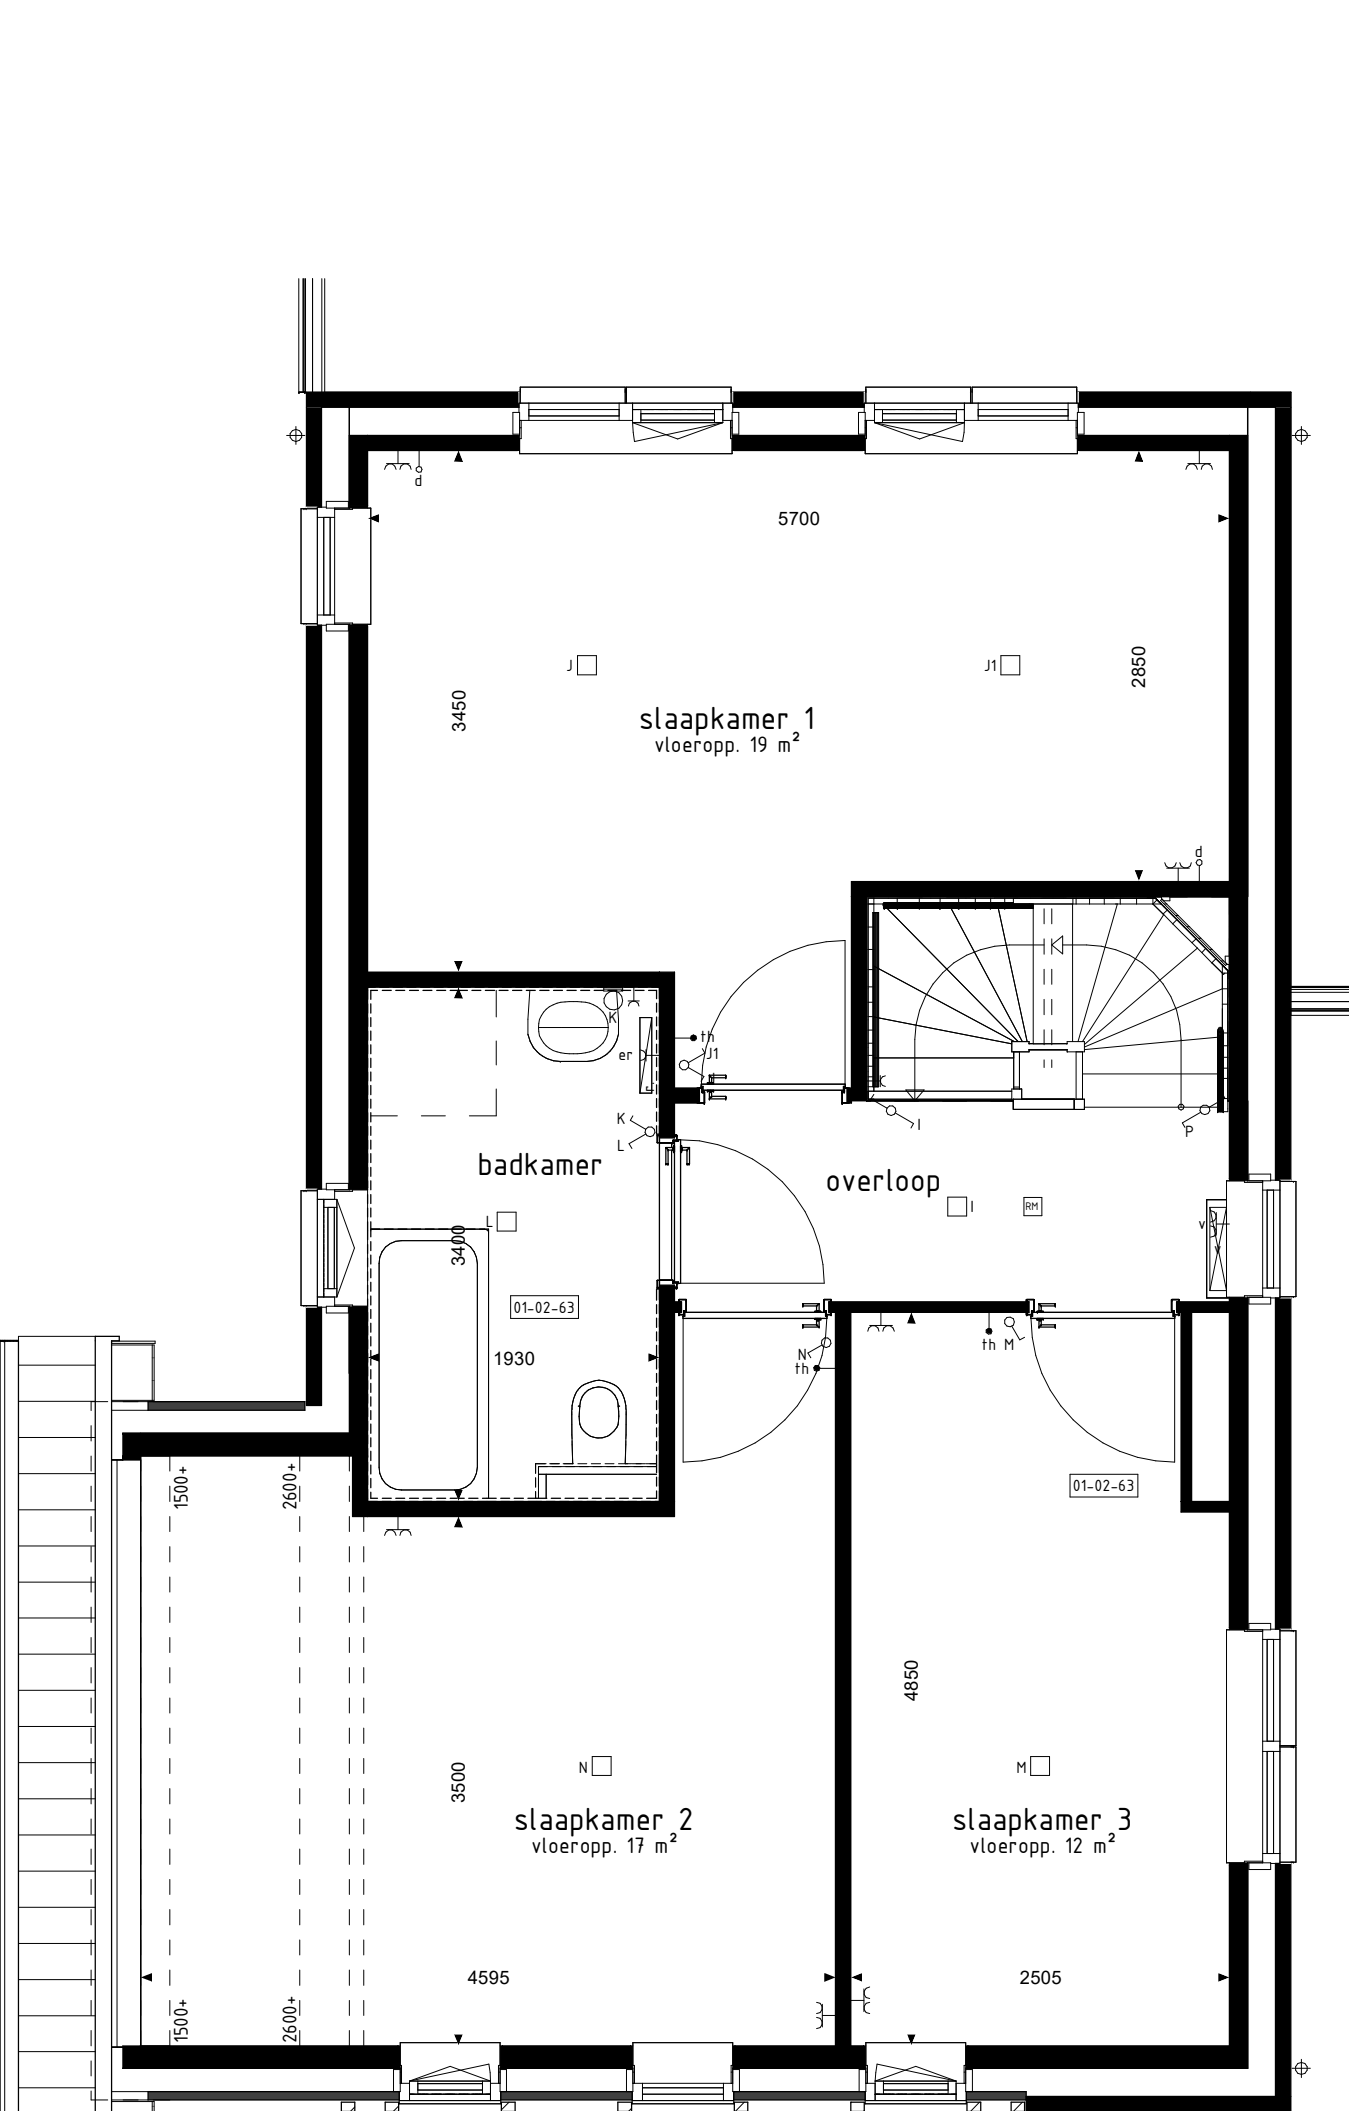

1e VERDIEPING

BOUWKUNDIG RENVOOI


De op deze tekening getoonde woning, inclusief opties, kan een gespiegelde versie van uw woning betreffen.

Alle opties worden getoond a.t.v. de gevels en plattegronden van buur. N. De opties zijn echter ook van toepassing voor de overige bouwnummers met eventuele afwijkende gevel en/of plattegronden.


RENVOOI OPTIES

- 01-01-01 Uitbreiding 100mm aan achterzijde woning
- 01-01-02 Uitbreiding 240mm aan achterzijde woning
- 01-02-00 Keuken in woonkamer
- 01-02-02 Vergroten entree (inclusief verschuiven toilet)
- 01-02-20 Deurkozijn tussen garage en woning (positie aan zijde achtergevel)
- 01-02-31 Openende ruimte op 2e verdieping
- 01-02-33 Twee onbenoemde ruimten op de 2e verdieping
- 01-02-38 Doucheruimte (inclusief tegelwerk en sanitair) en één onbenoemde ruimte op 2e verdieping. Optie is inclusief het plaatsen van een dakgapel (niet mogelijk i.c.m. optie 01-04-04)
- 01-02-52 Samenvoegen slaapkamer 2+3
- 01-02-53 Huisgast in slaapkamer 1
- 01-02-59 Vergroten badkamer (inclusief tegelwerk, exclusief aanpassing sanitair)
- 01-02-63 Verplaatsen closet naar badkamer i.c.m. vergroten slaapkamer 3 en vervallen van separate toilet ruimte op de 2e verdieping (inclusief vervallen tegelwerk, exclusief aanpassing sanitair)
- 01-02-64 Vergroten van overloop (niet mogelijk i.c.m. optie 01-02-63)
- 01-02-83 Trappkast zonder vergroten entree en toegang vanuit entree
- 01-02-84 Trappkast i.c.m. optie 01-02-02
- 01-02-90 Vaste kast (alleen mogelijk i.c.m. optie 01-02-02)
- 01-03-01 Schuifp in achtergevel (p.v. basis kozijn)
- 01-03-04 Inderste deel van kozijn dichtzetten middels paneelvaling
- 01-03-31 Deurkozijn garage achtergevel verplaatsen naar zijgevel
- 01-04-06 Dakgapel in zijgevel (breedte ca. 180mm)
- 01-04-10 Dakenster (br.xh. ca. 184x180mm)
- 01-04-20 Dakenster (br.xh. ca. 78x1180mm)
- 01-04-30 Dakenster (br.xh. ca. 55x180mm)


01-01-01	01-01-02	01-02-00	01-02-02	01-02-20
01-02-31	01-02-33	01-02-38	01-02-52	01-02-53
01-02-59	01-02-63	01-02-64	01-02-83	01-02-84
01-02-90	01-03-01	01-03-04	01-03-31	01-04-06
01-04-10	01-04-20	01-04-30		

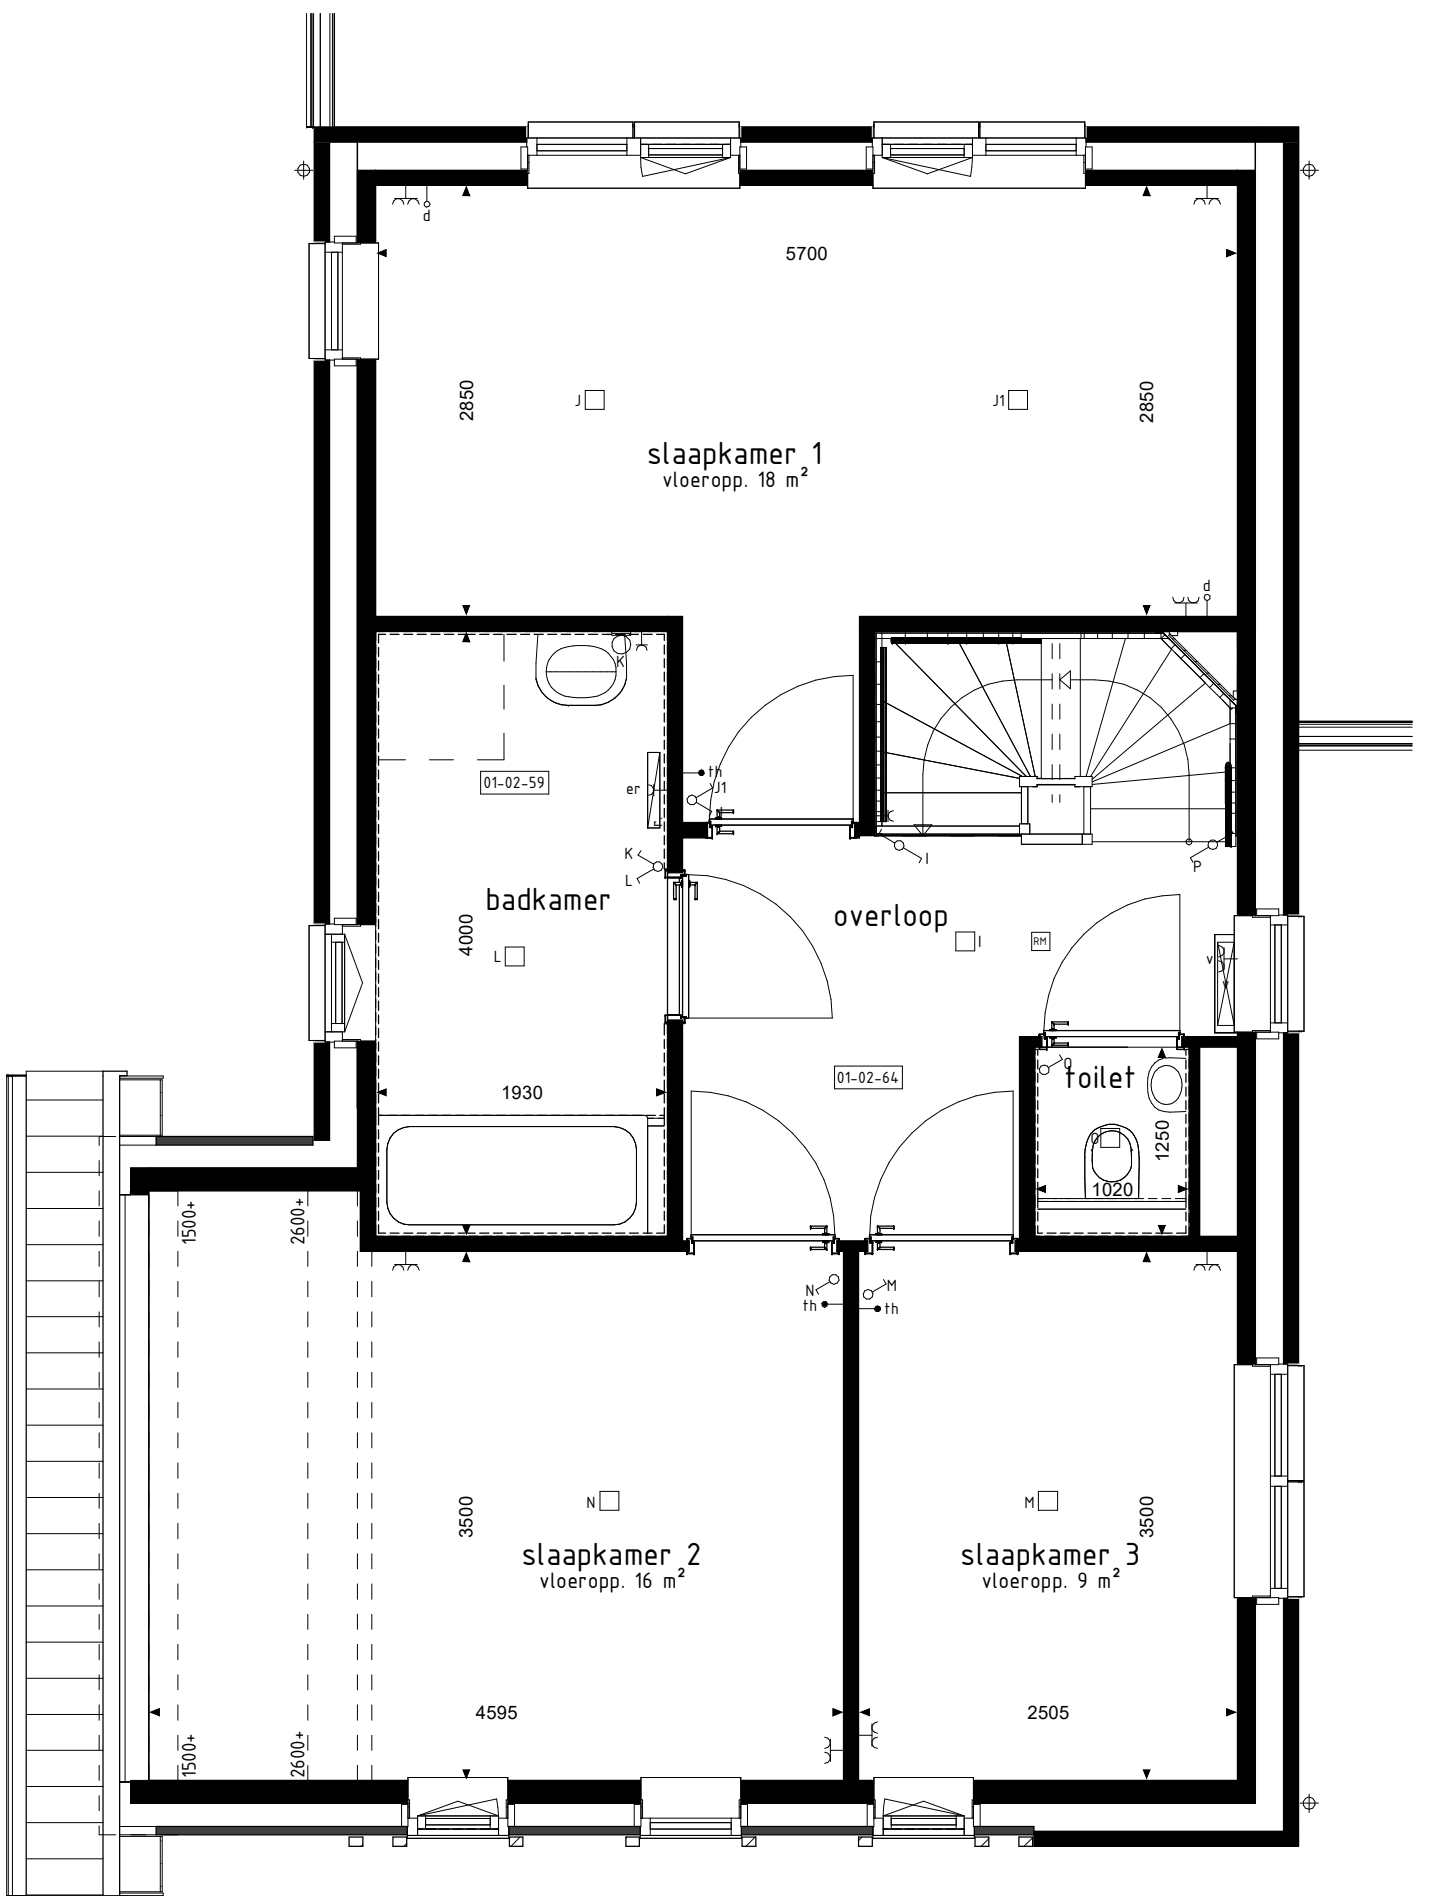


2e VERDIEPING

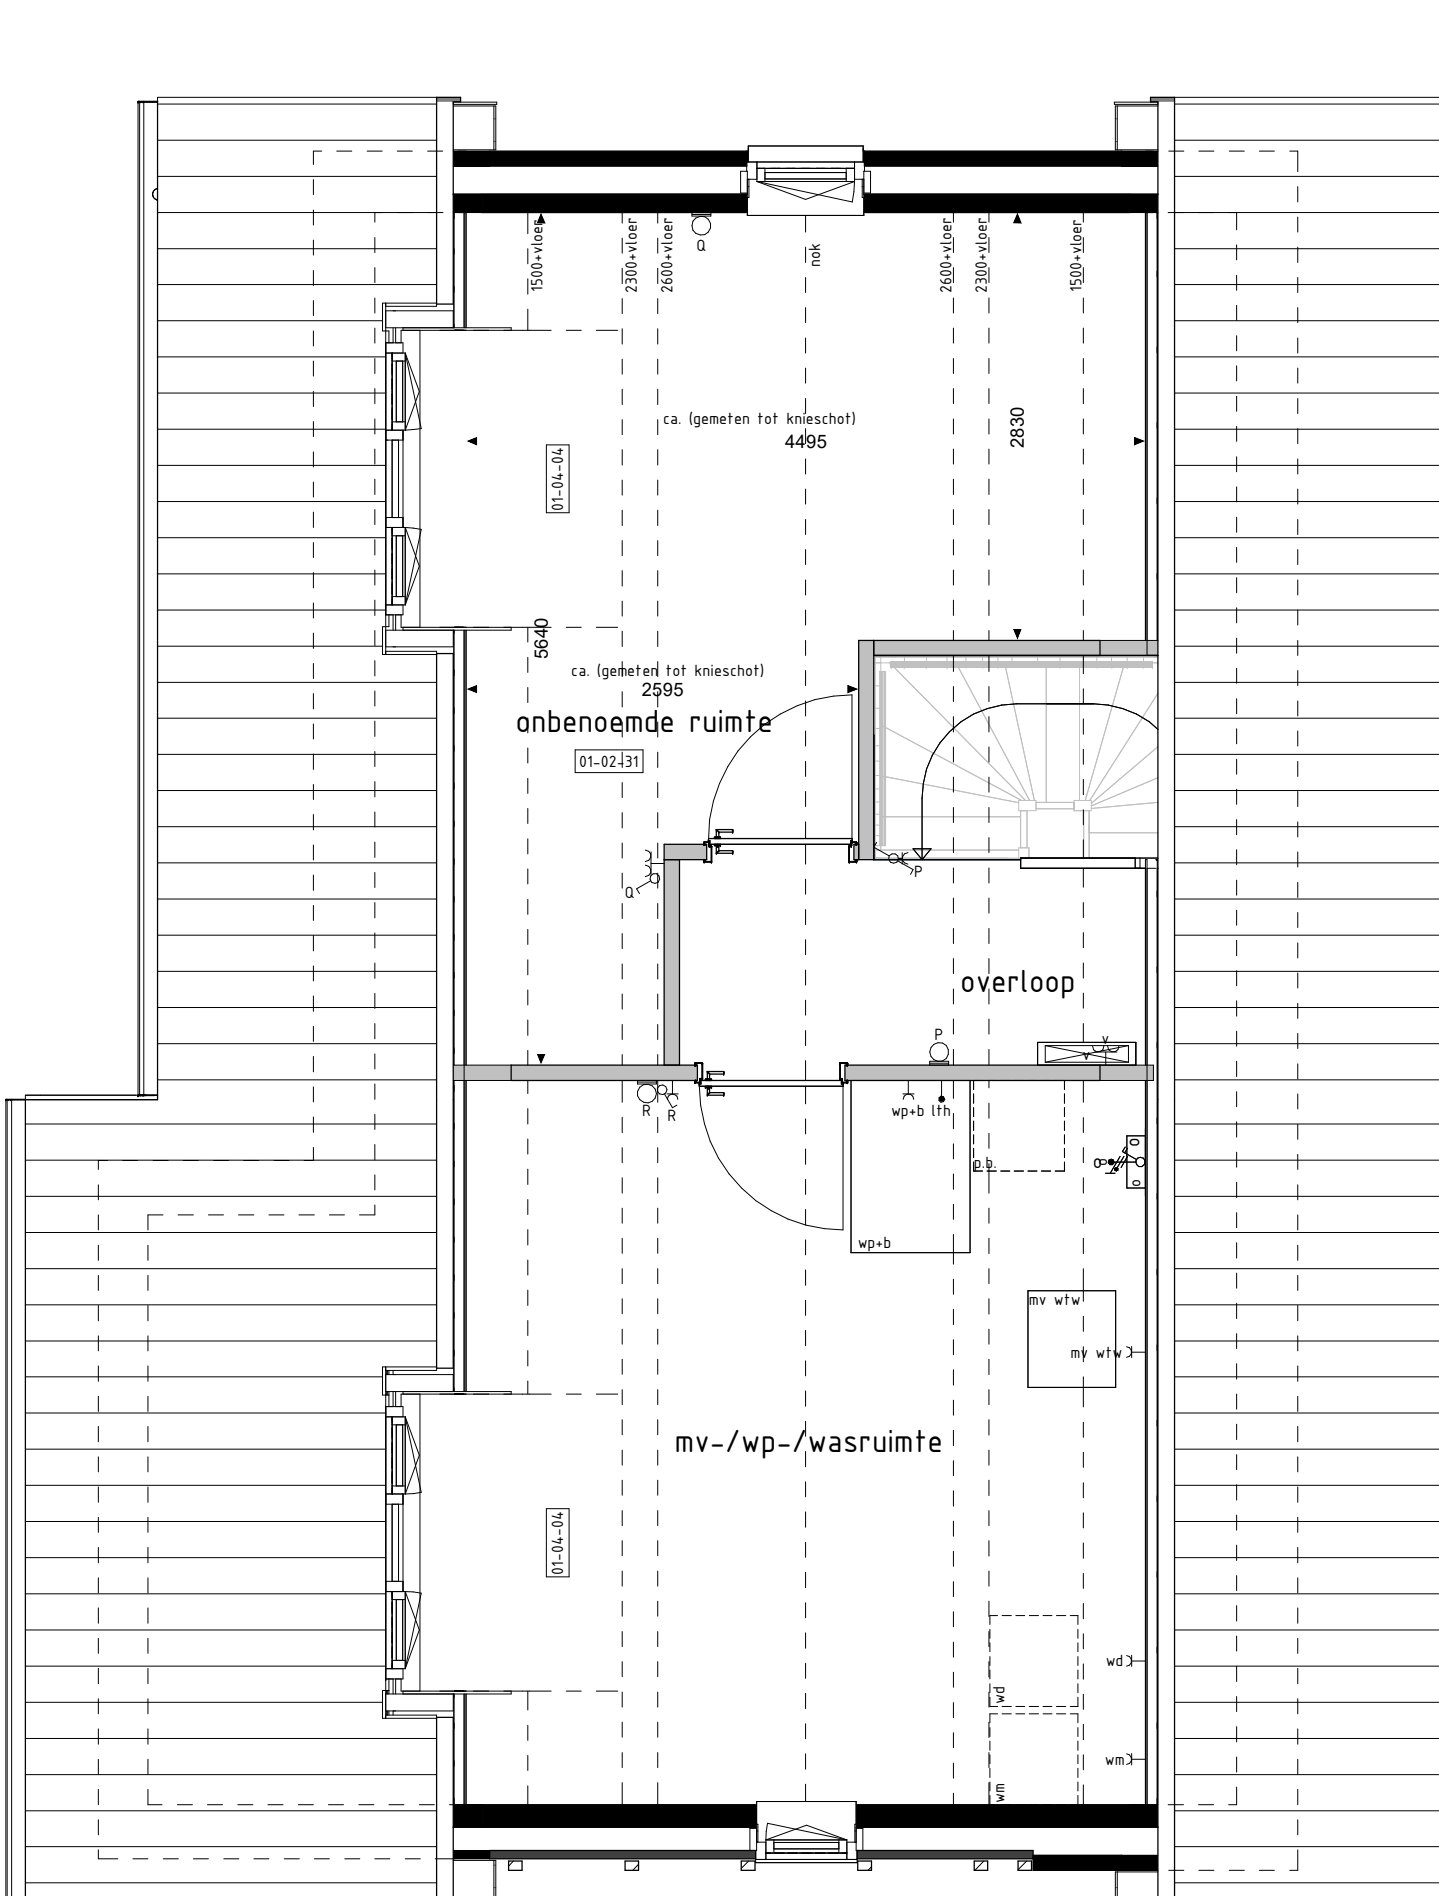

2e VERDIEPING

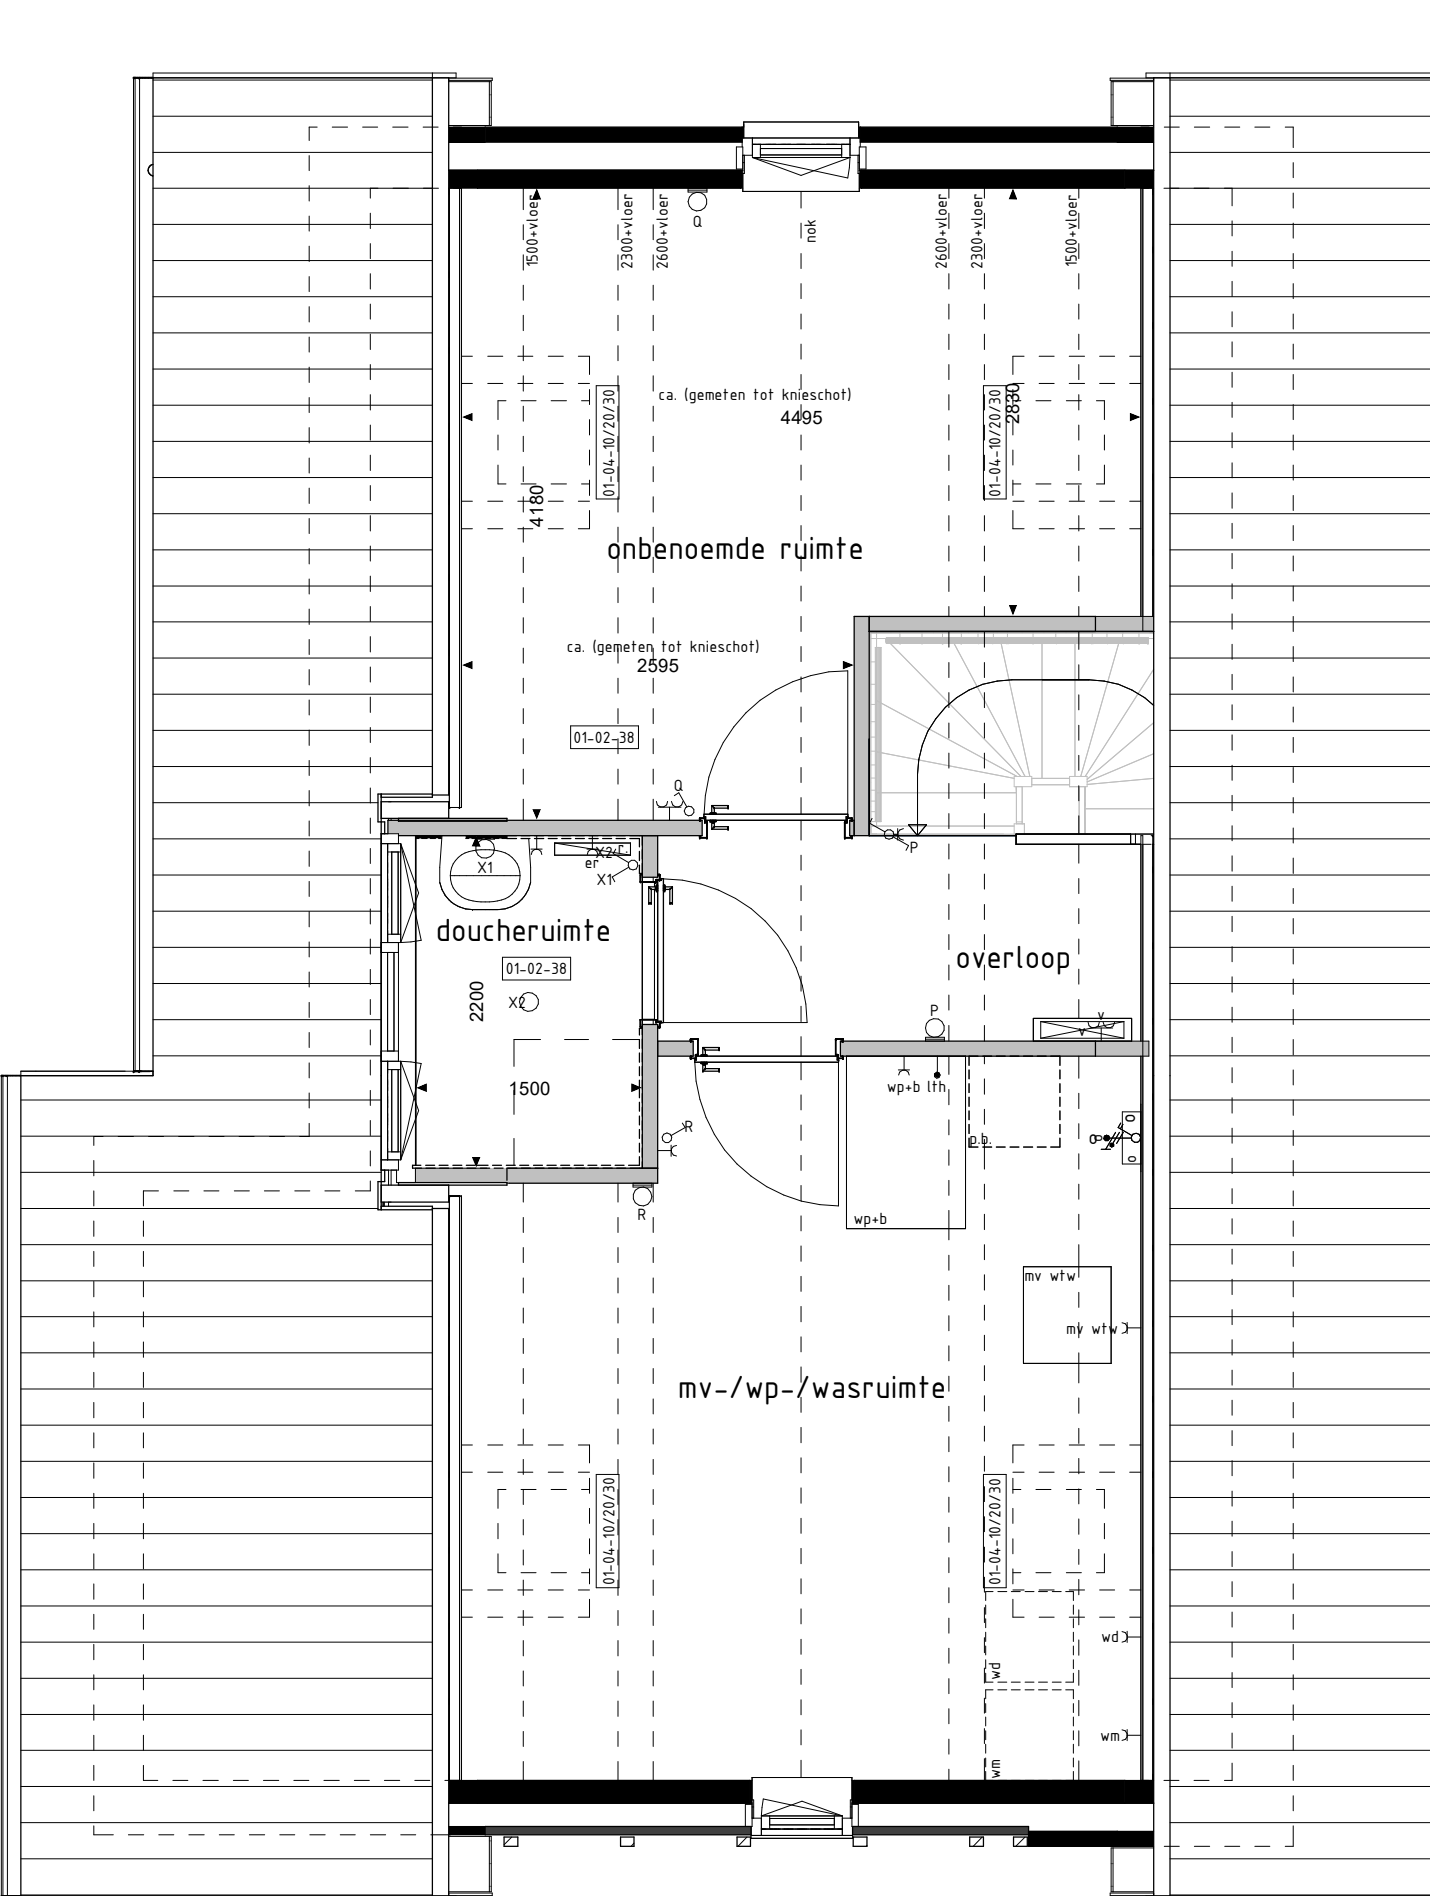

2e VERDIEPING

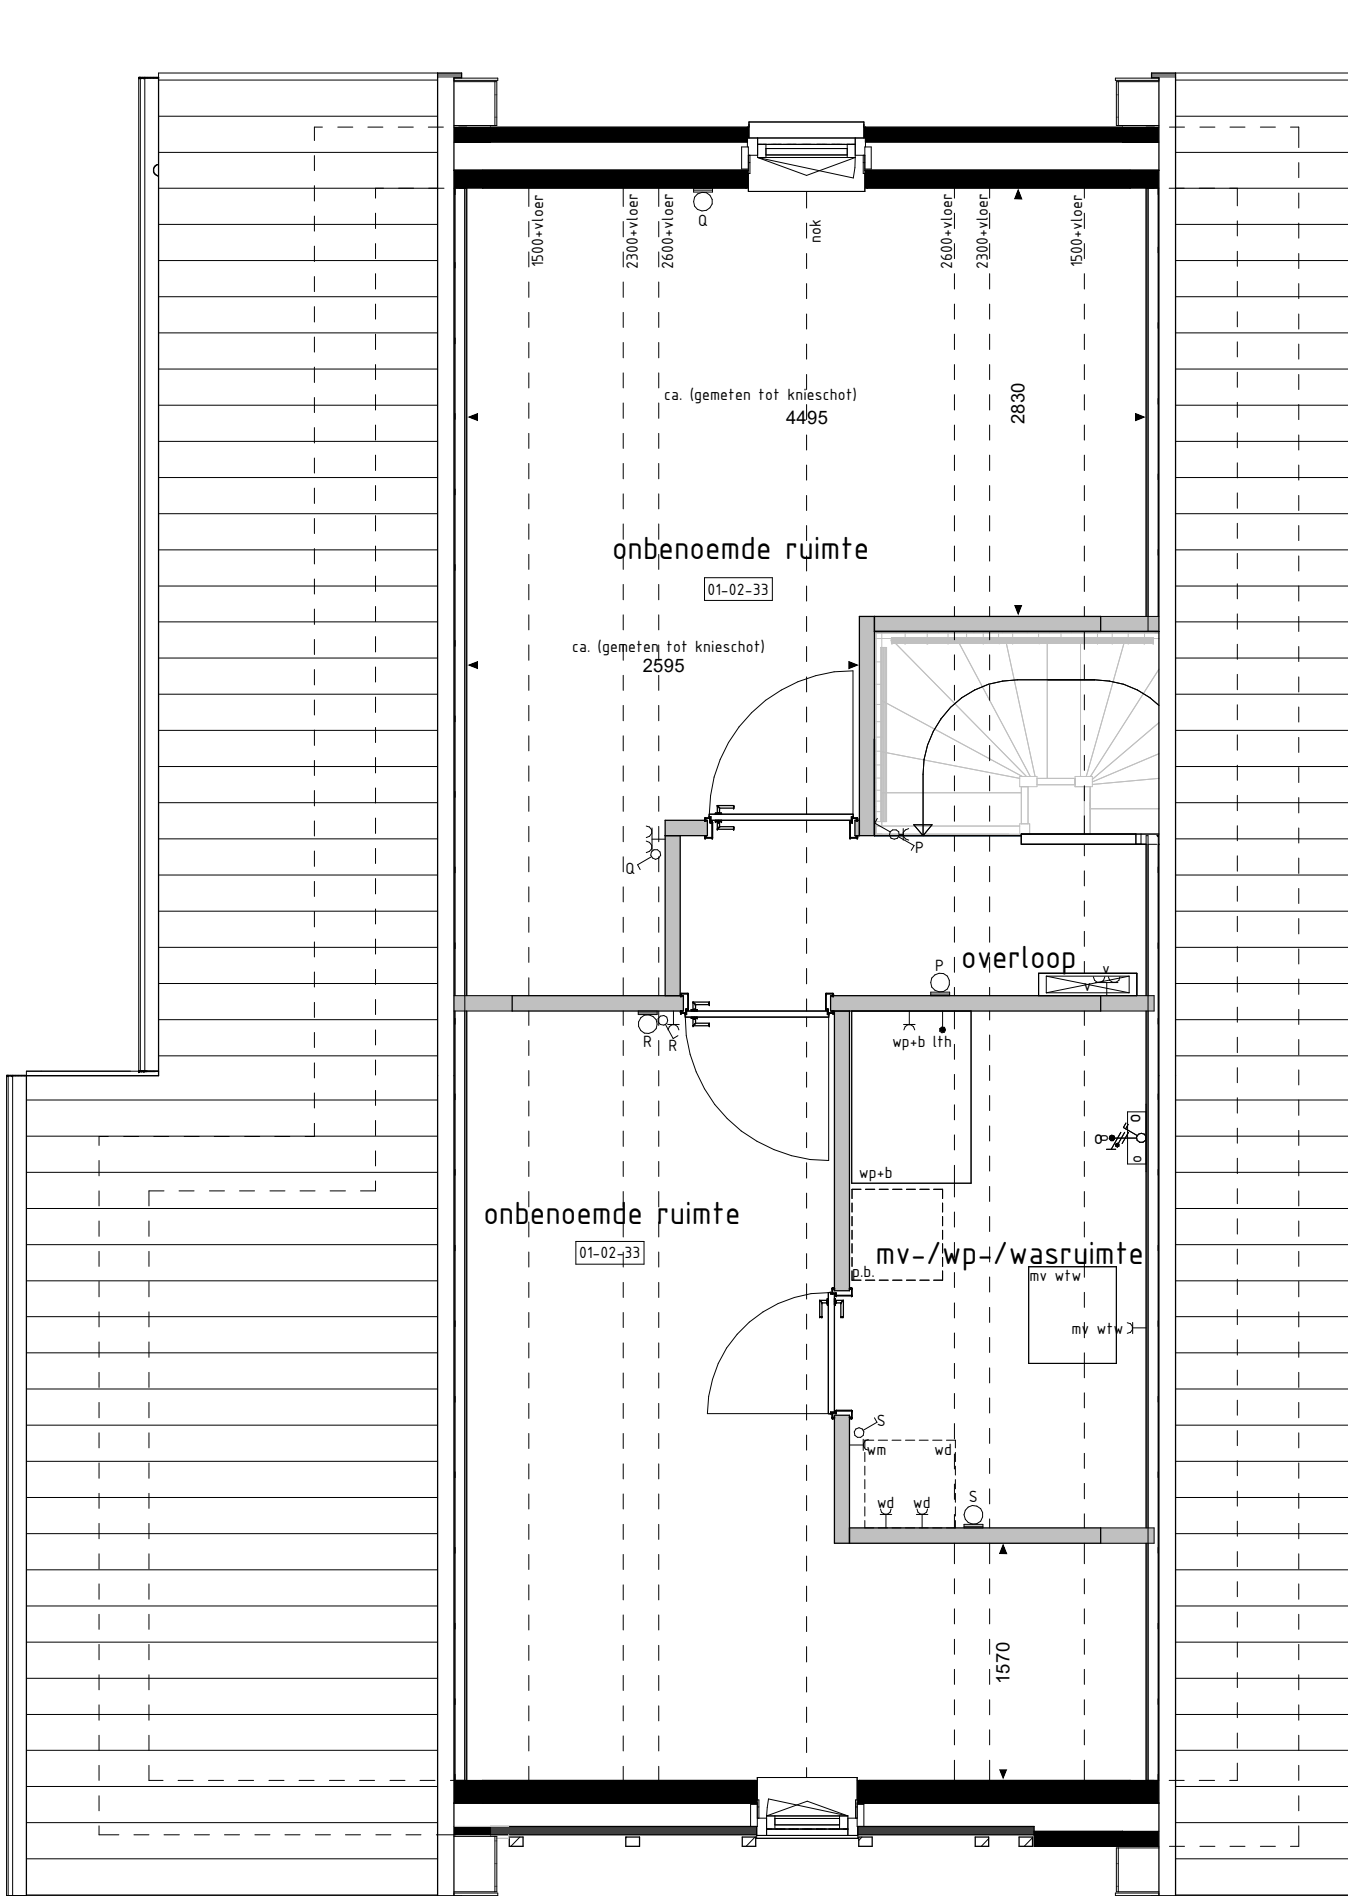

2e VERDIEPING



LINKERGEVEL



LINKERGEVEL



ACHTERGEVEL



RECHTERGEVEL

Opties: gevelaanzichten en plattegronden

Woningtype F1

MOLENDEL FASE 1

Project : GAMEREN 42 KOOPWONINGEN

Bouwnummers : 16 en 21

Schaal : zie tekening

Datum : 12-07-2024

Tekeningnummer : VK121

