




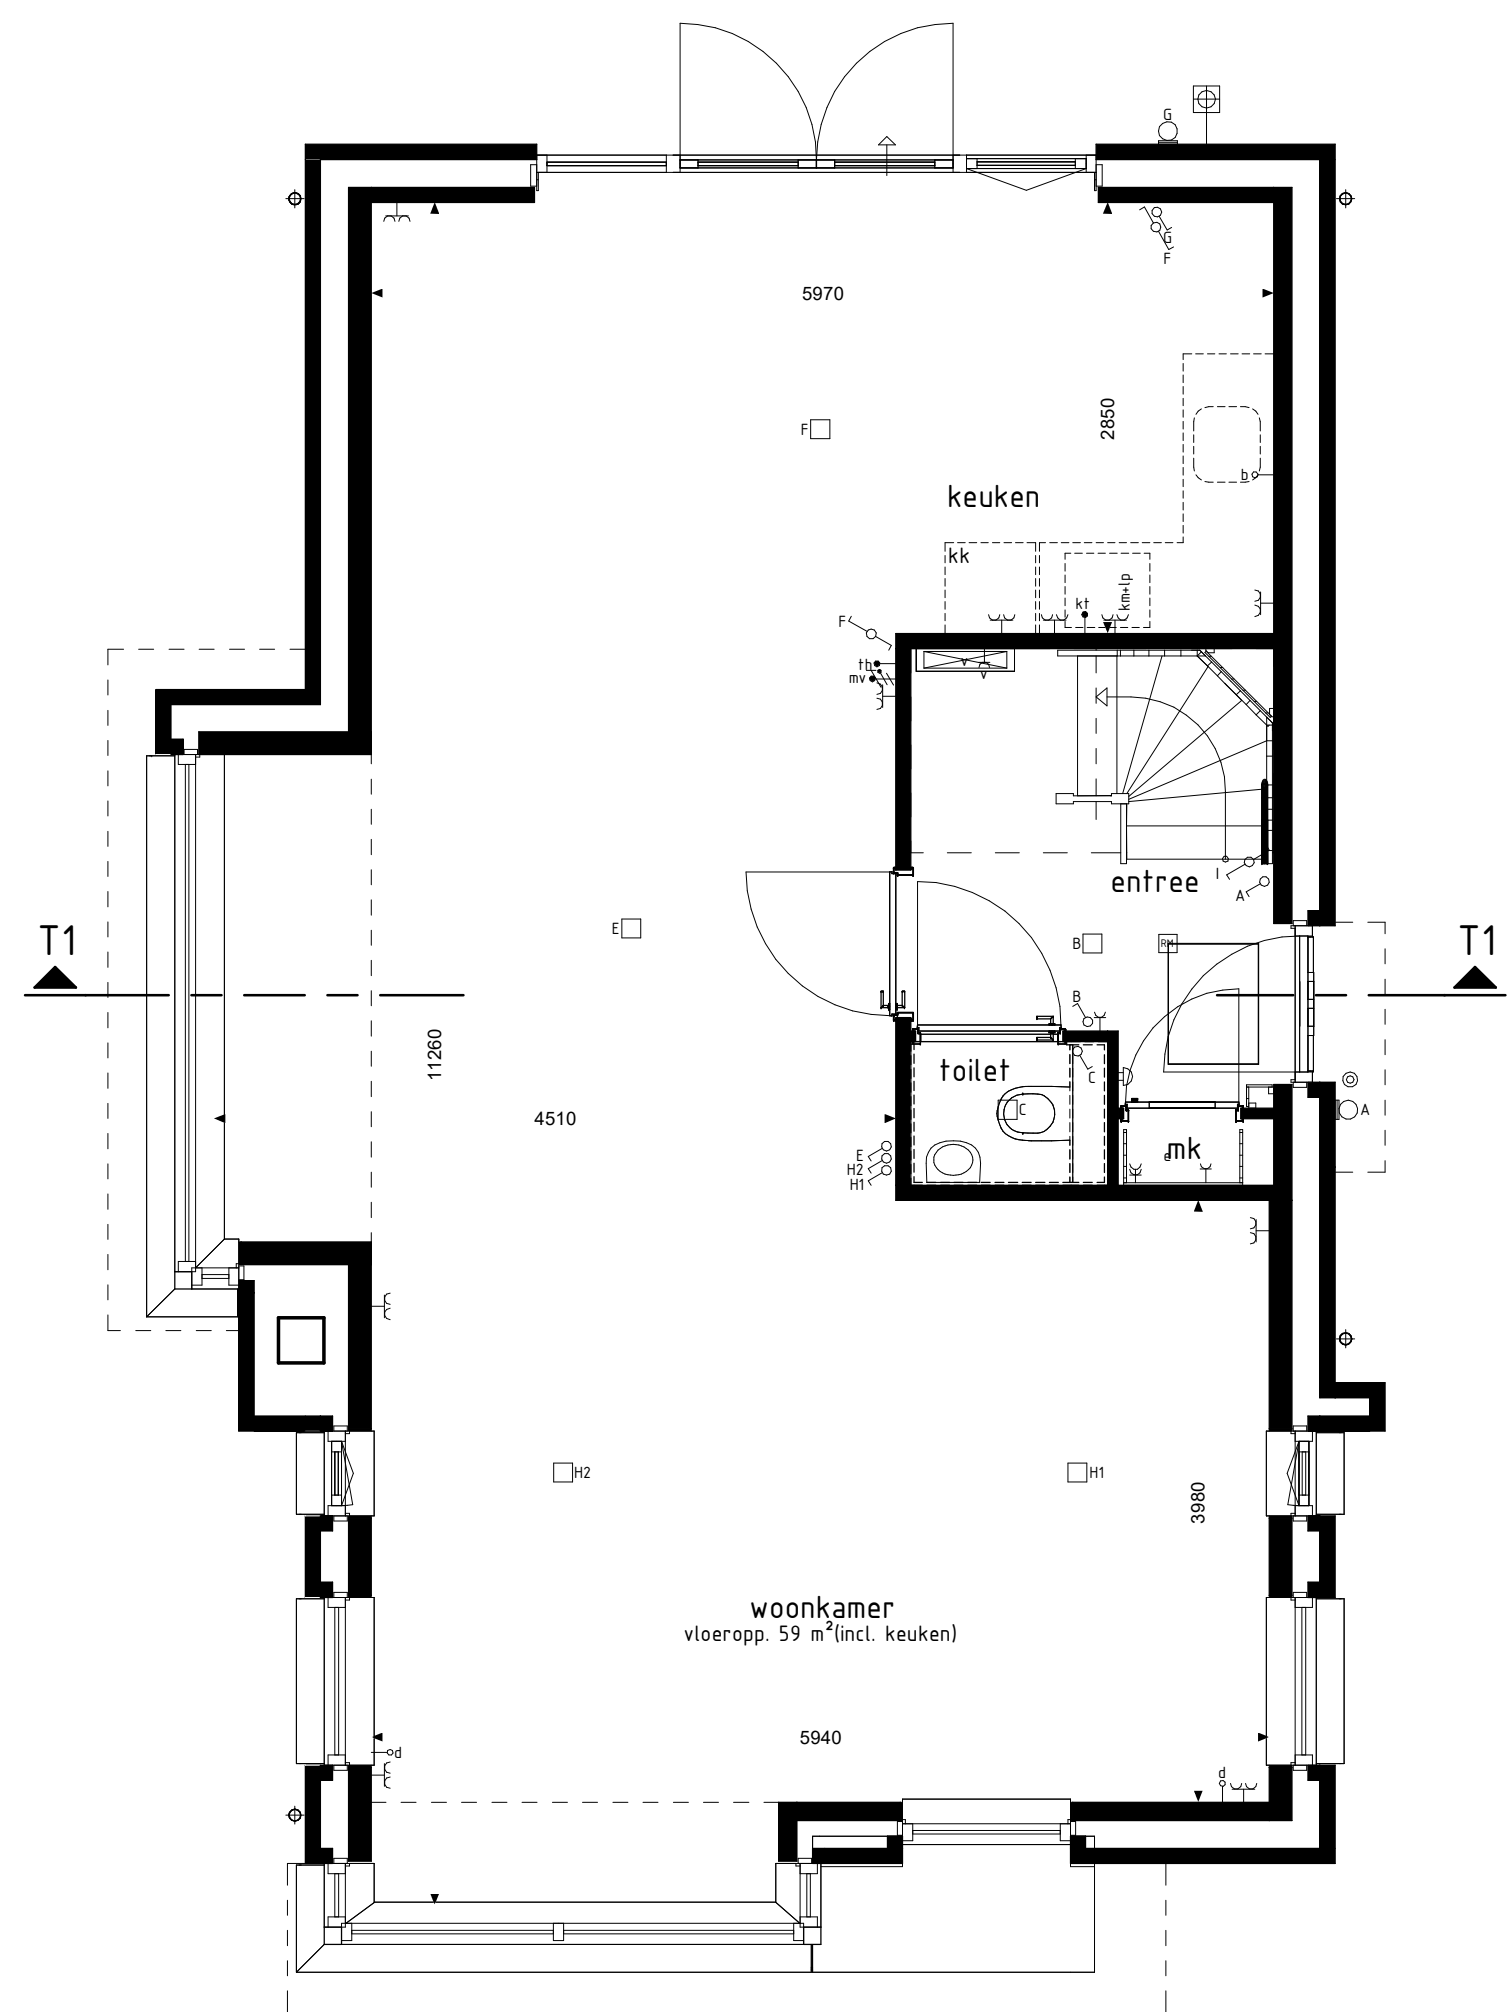

BEGANE GROND
1:50

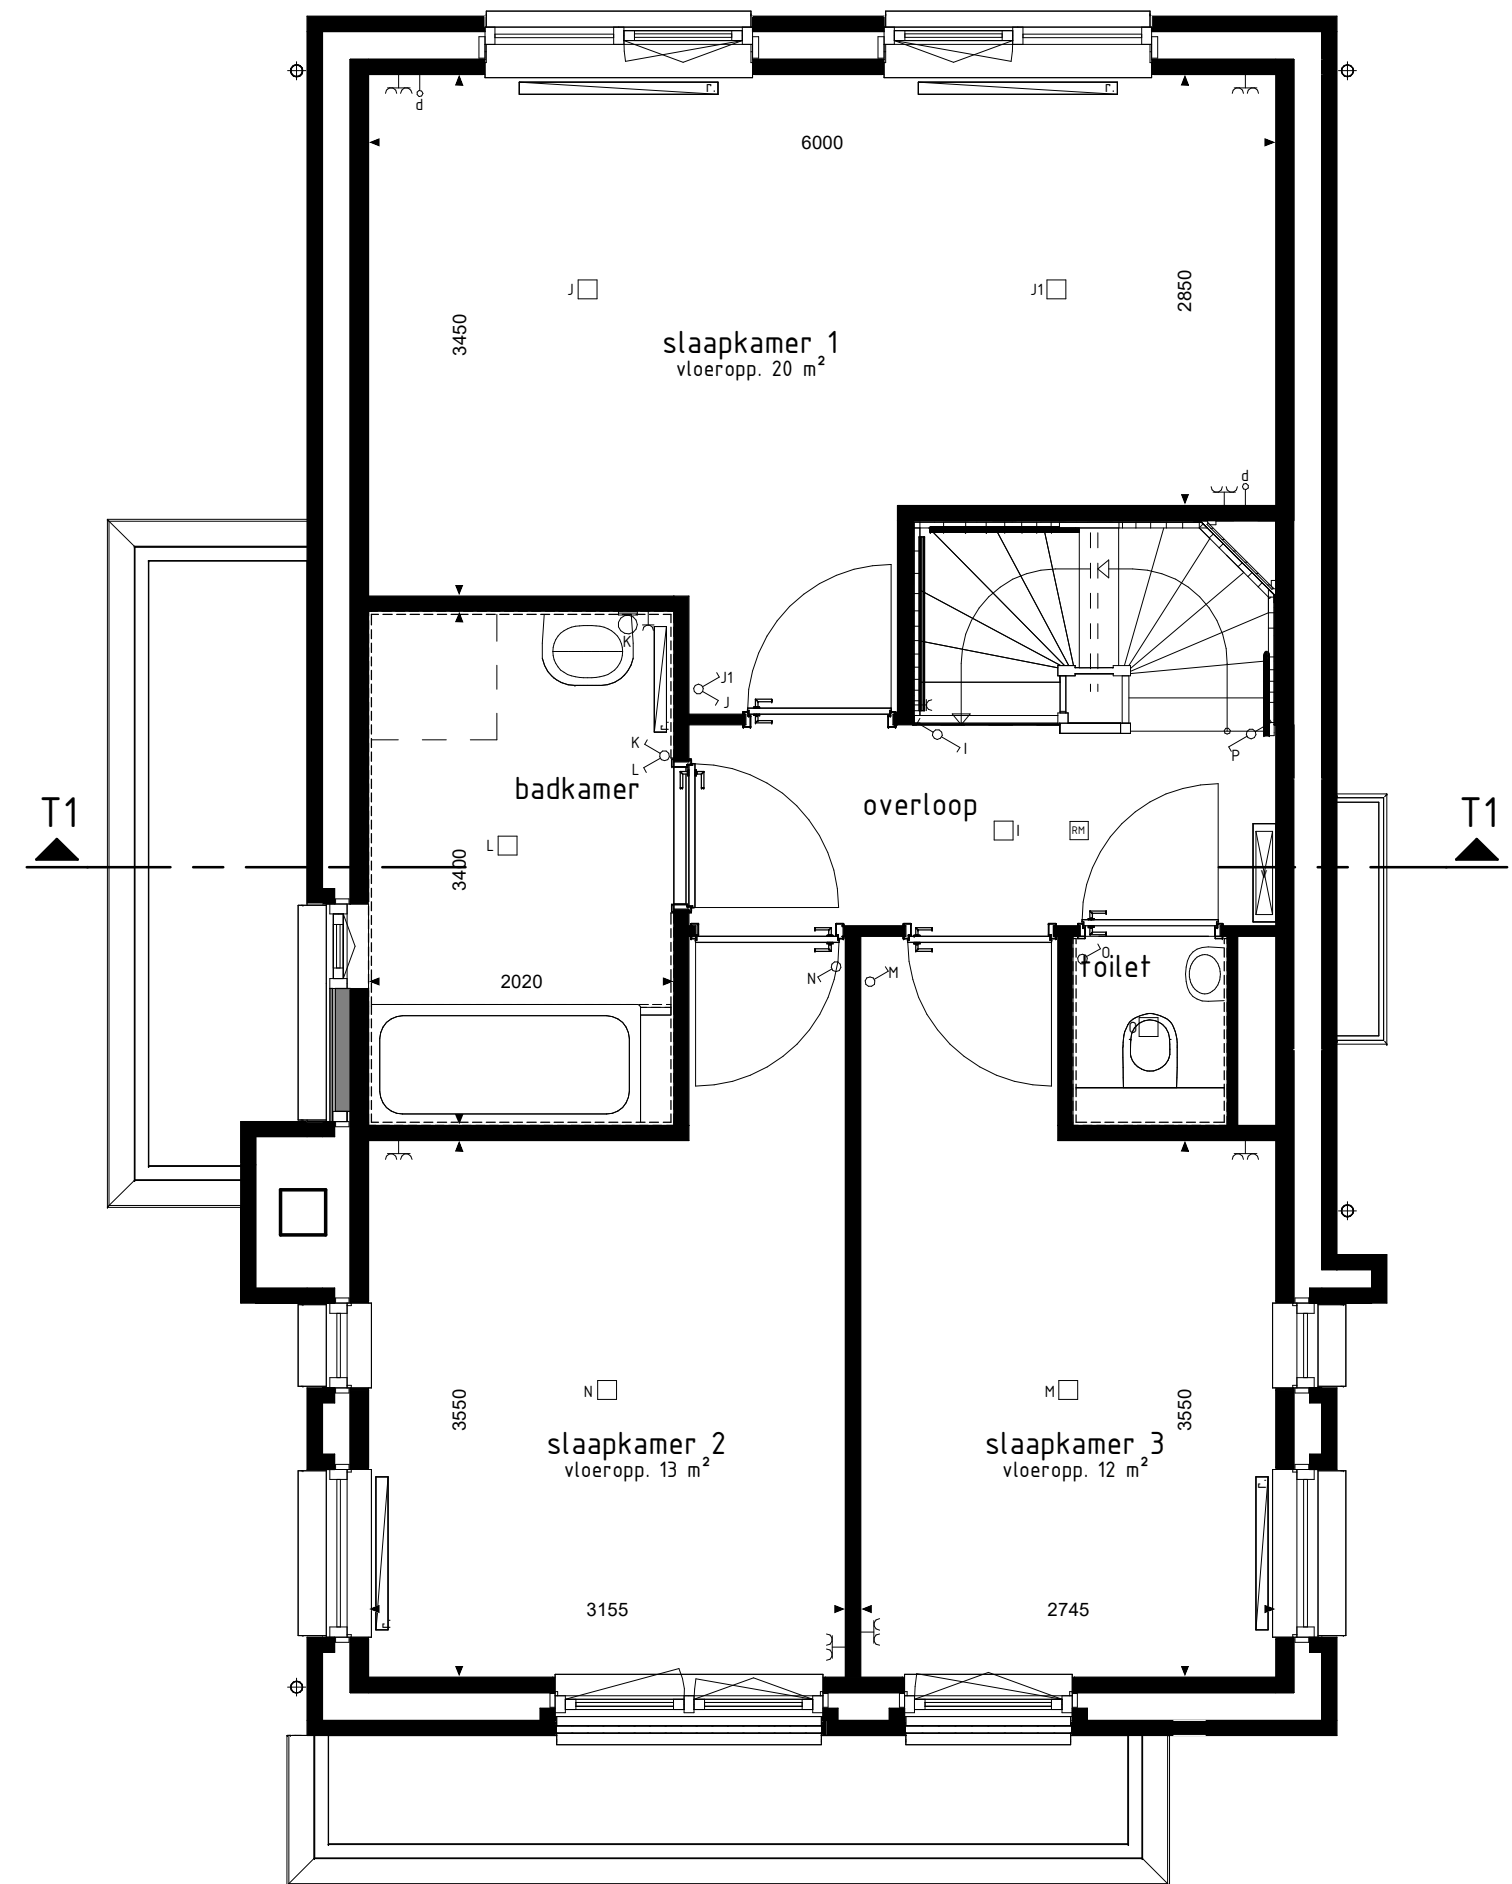


1e VERDIEPING
1:50

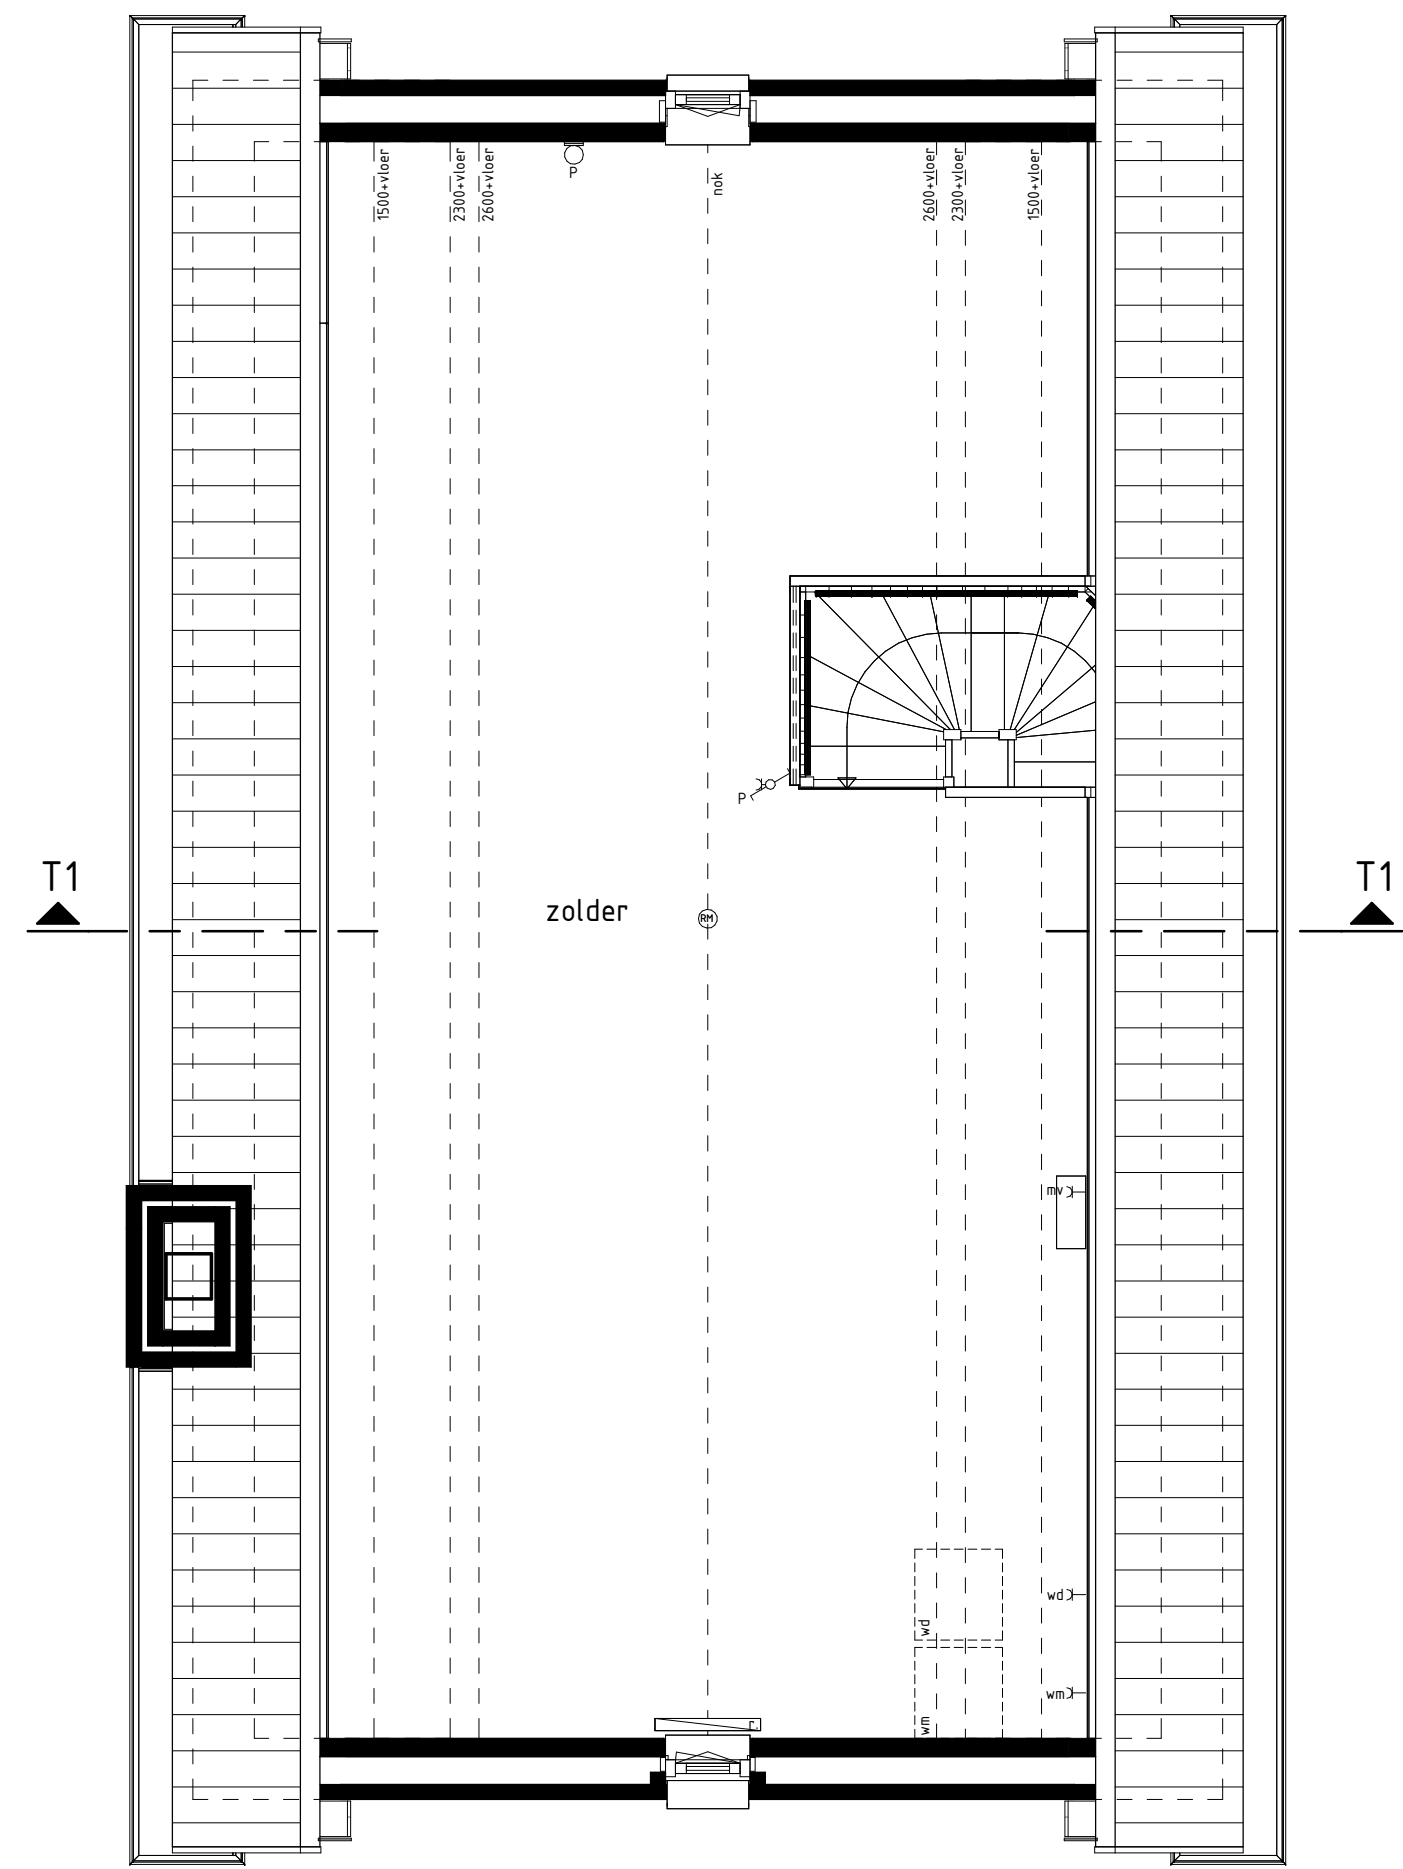


2e VERDIEPING
1:50



VOORGEVEL
1:100

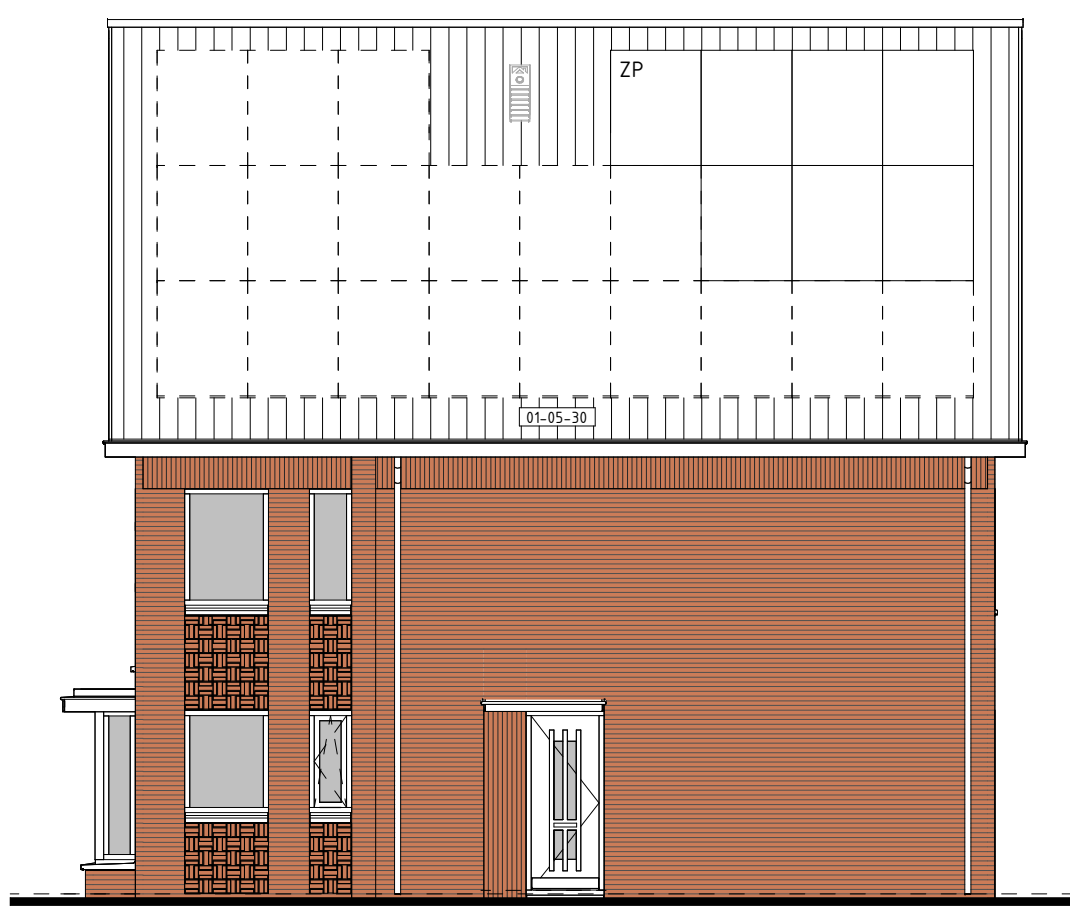


RECHTERGEVEL
1:100

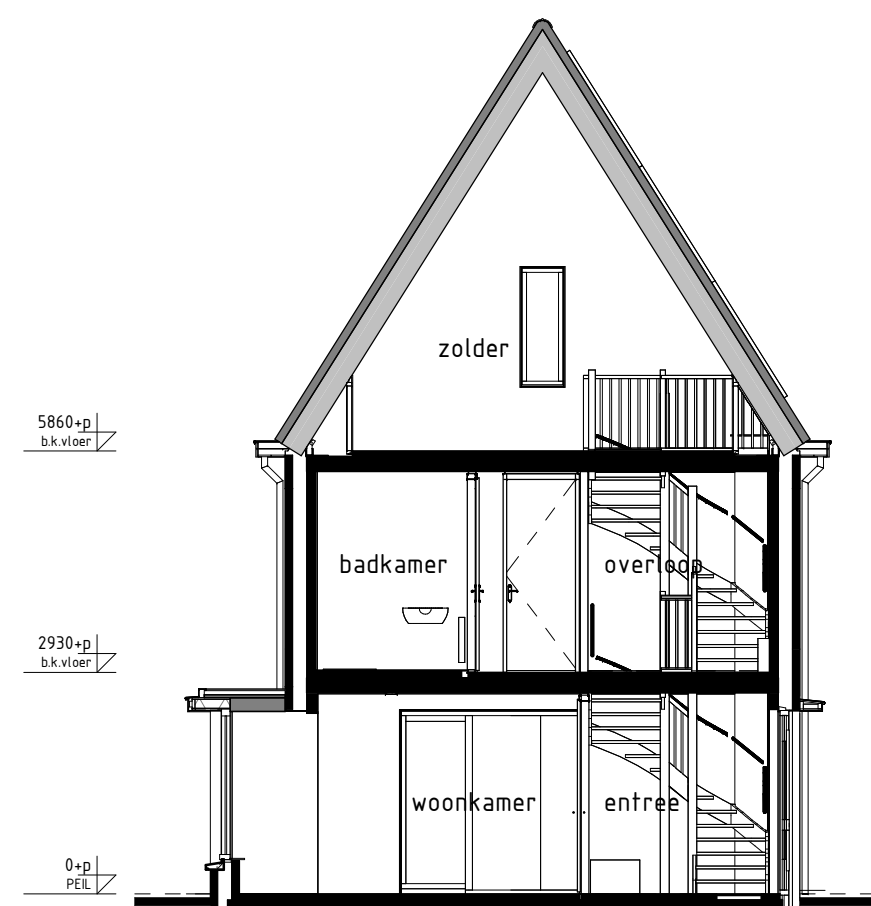

DOORSNEDE T1-T1
1:100




ACHTERGEVEL
1:100

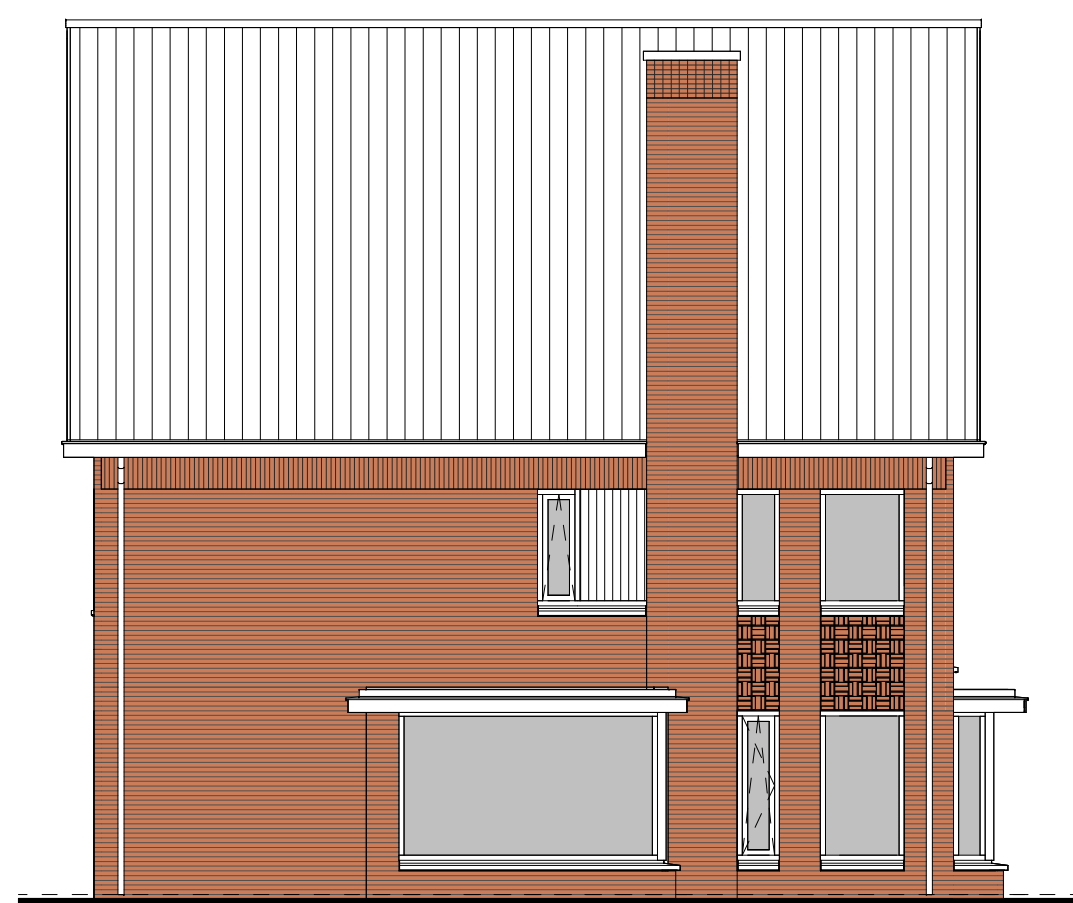

LINKERGEVEL
1:100

RENVOOI OVERIGE

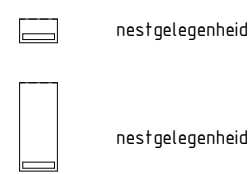

RENVOOI OPTIES

01-05-38 Optie zonnepanelen

BOUWKUNDIG RENVOOI

- ☒ stukkeleer enkel
 - ☒ stukkeleer dubbel
 - ☒ visselschakelaar
 - ☒ regeling mech. ventilatie
 - ☐ plafondlichtpunt
 - ☐ plafondlichtpunt opbouw
 - ☐ wandlichtpunt
 - ☐ rookmelder
 - ☐ rookmelder opbouw
 - ☐ geïsoleerd wandcontactdoos enkel
 - ☐ geïsoleerd wandcontactdoos dubbel opbouw
 - ☐ geïsoleerd wandcontactdoos dubbel volledig inbouw
 - ☐ schel
 - ☐ deurbel
 - ☐ aansluitpunt data/telefoon/televisie (loos)
 - ☐ aansluitpunt kooktoestel (loos)
 - ☐ aansluitpunt boiler (loos)
 - ☐ aansluitpunt thermostaat
 - ☐ aansluitpunt thermostaat cv
 - ☐ aansluitpunt elektrische radiator
 - ☐ aansluitpunt omvormer f.b.v. zonnepanelen
 - ☐ aansluitpunt warmtepomp
 - ☐ aansluitpunt wasmachine
 - ☐ aansluitpunt wasdroger
 - ☐ aansluitpunt gebalanceerde ventilatie-eenheid
 - ☐ aansluitpunt keukenneubel + lichtpunt
 - ☐ aansluitpunt vloerverwarming
 - ☐ radiator
 - ☐ vloerverwarming cv installatie
 - ☐ vn opstelplaats wasmachine
 - ☐ wd opstelplaats wasdroger
 - ☐ kk opstelplaats kookkast
 - ☐ mv w/v opstelplaats gebalanceerde ventilatie-eenheid
 - ☐ mv w/v opstelplaats warmtepomp + boiler
 - ☐ wp opstelplaats warmtepomp
 - ☐ b opstelplaats boiler
 - ☐ pb positie optioneel extra boiler
 - ☐ z opstelplaats omvormer f.b.v. zonnepanelen
 - ☐ zp zonnepanelen (positie indicatief)
 - ☐ bk buitenkraan met schroef
 - ☐ bk buitenkraan
 - ☐ vtr ventilatieput
- De voor uw woning van toepassing zijnde symbolen zijn opgenomen in de plattegronden.

Gevelaanzichten, begane grond en doorsnede

Woningtype
T1

REINVLIEU OOST
FASE 15AB

Project : UTRECHT 42 KOOPWONINGEN

Bouwnummers : 543

Schaal : zie tekening

Datum : 17 januari 2025

Tekeningnummer : VK-1508

