




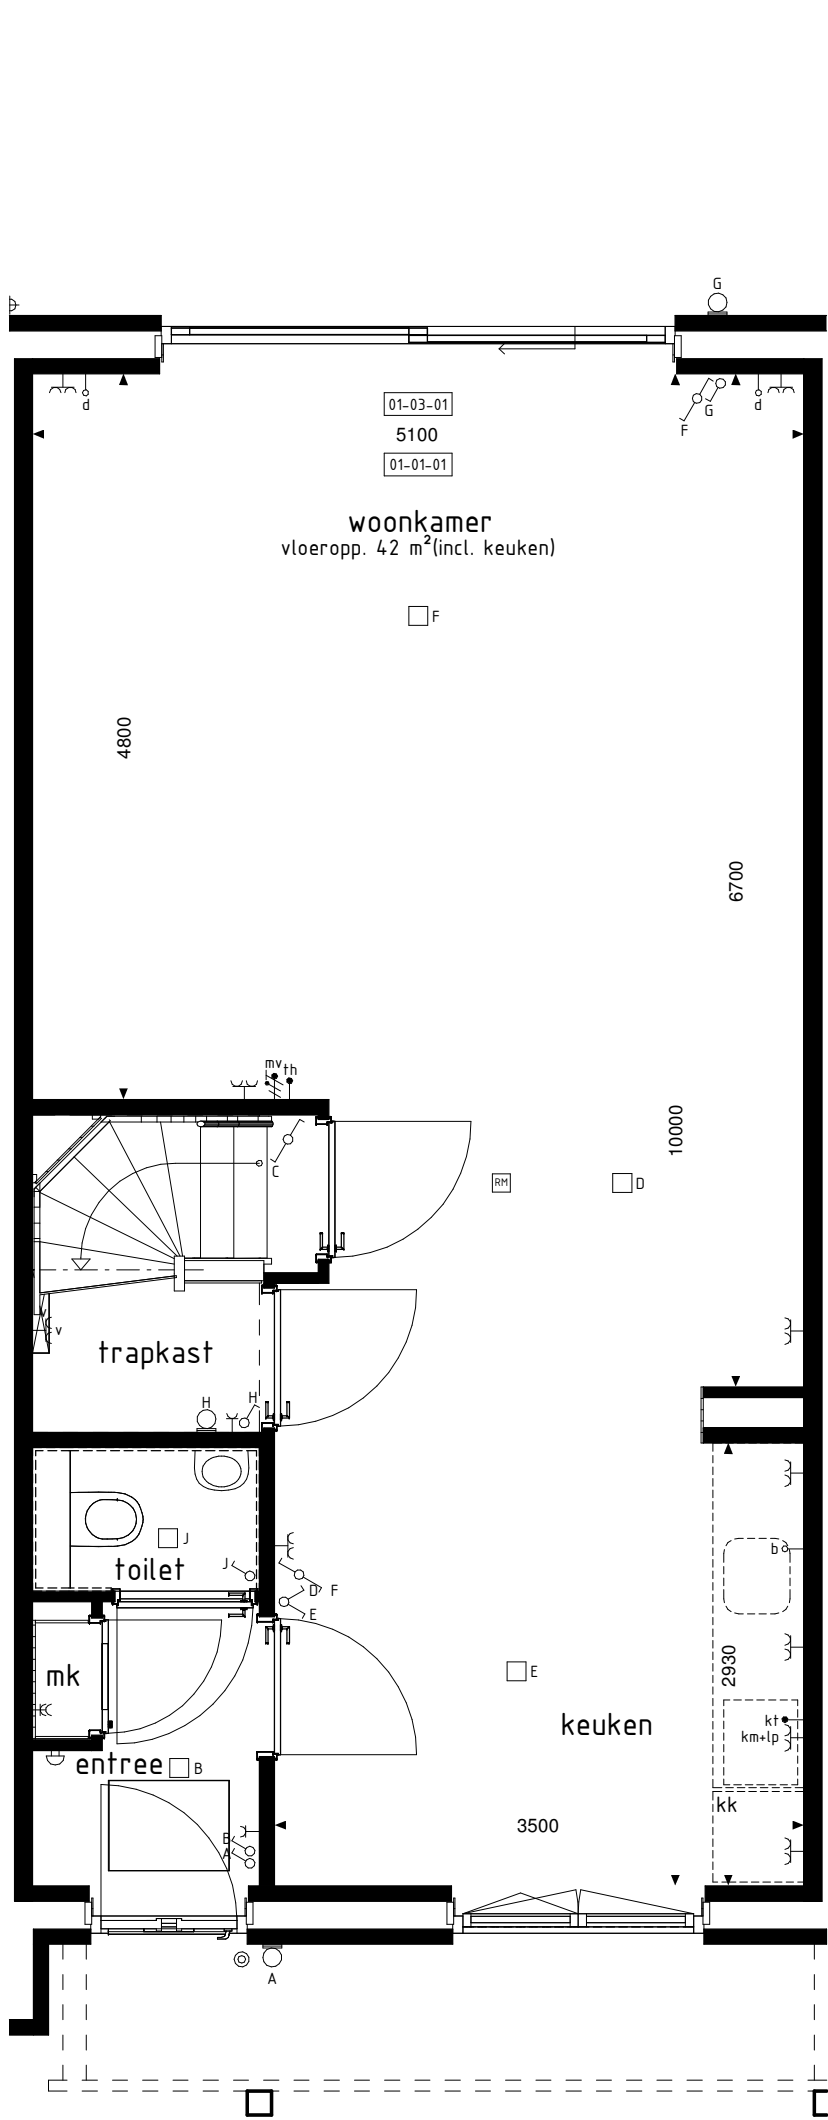


BEGANE GROND
1 : 50

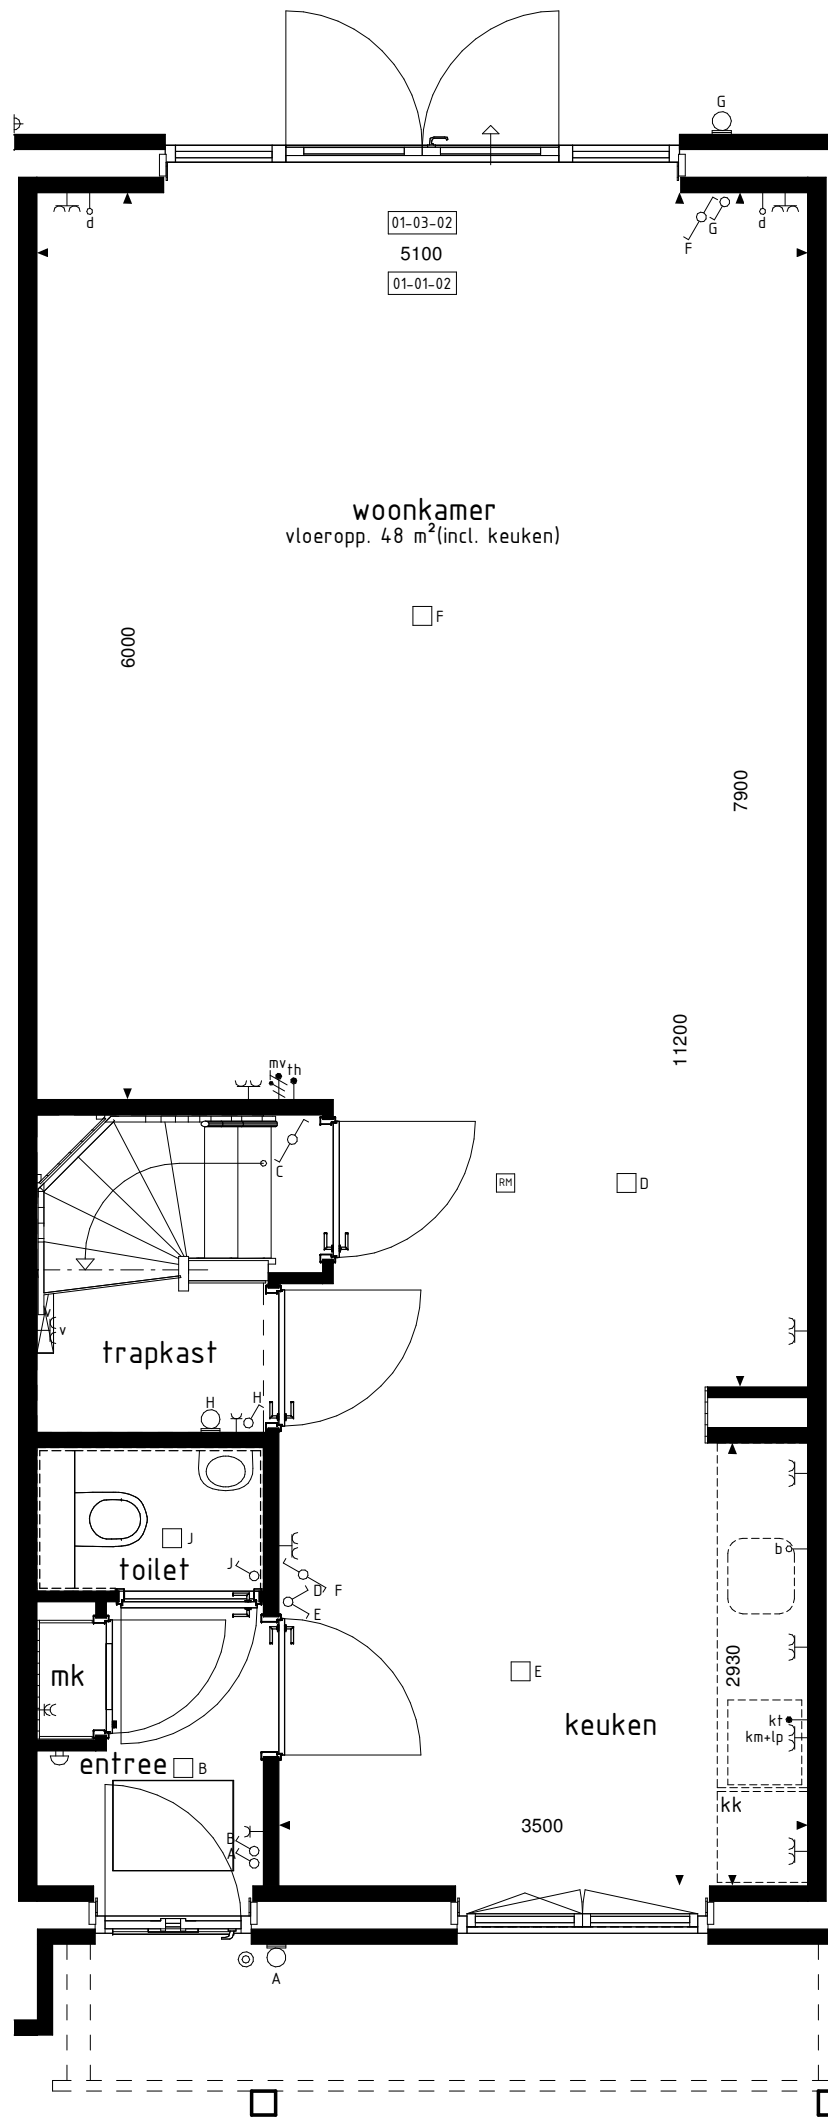


BEGANE GROND
1 : 50

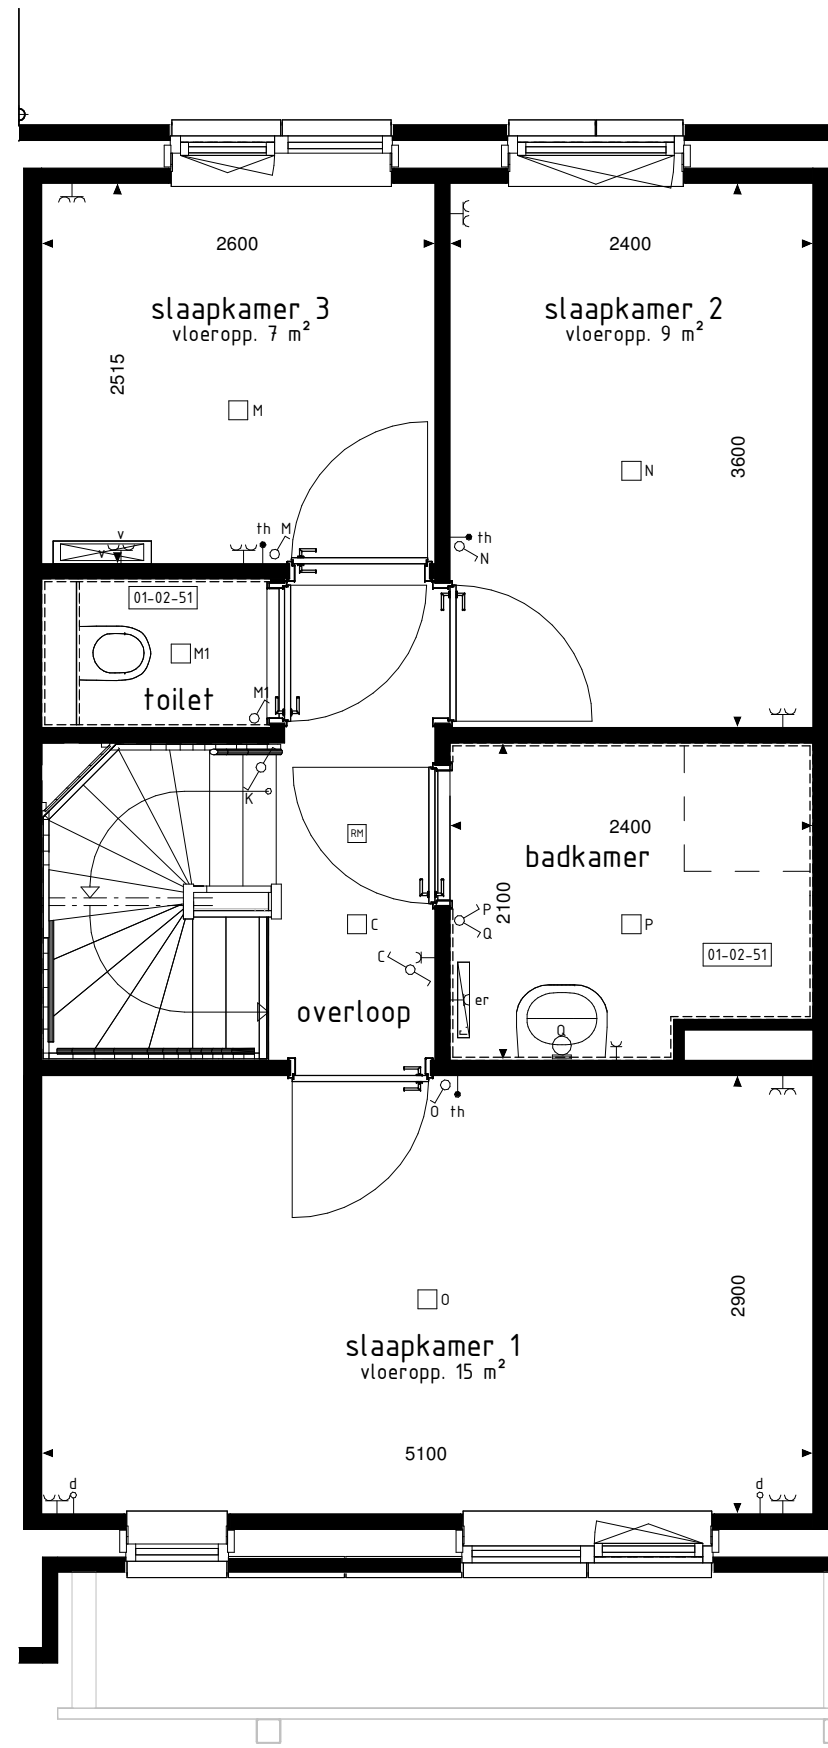

1e VERDIEPING
1 : 50

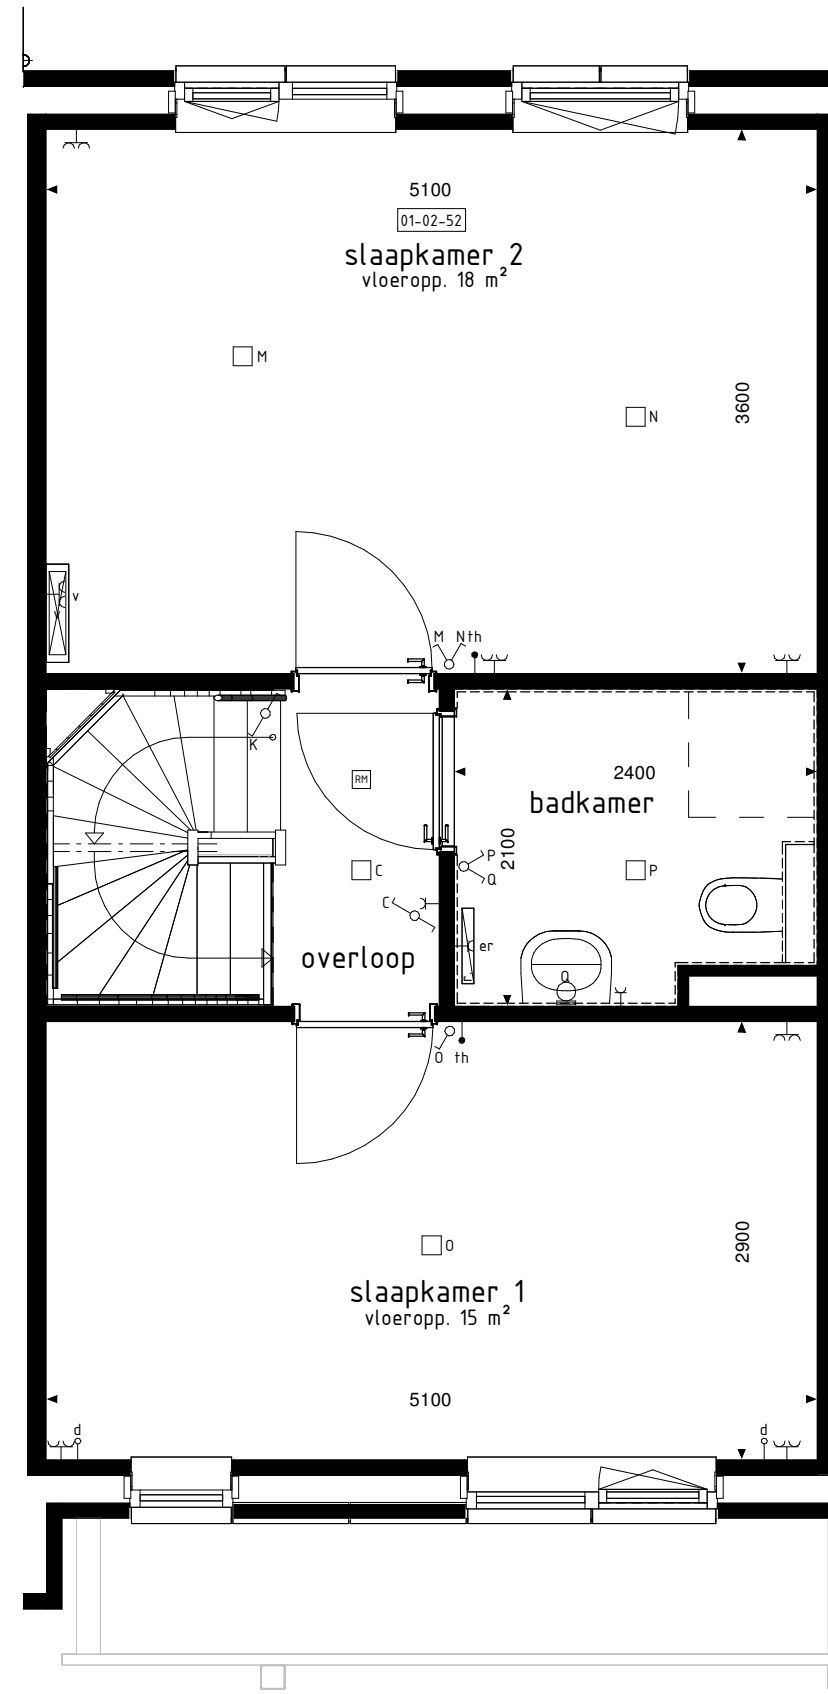

1e VERDIEPING
1 : 50

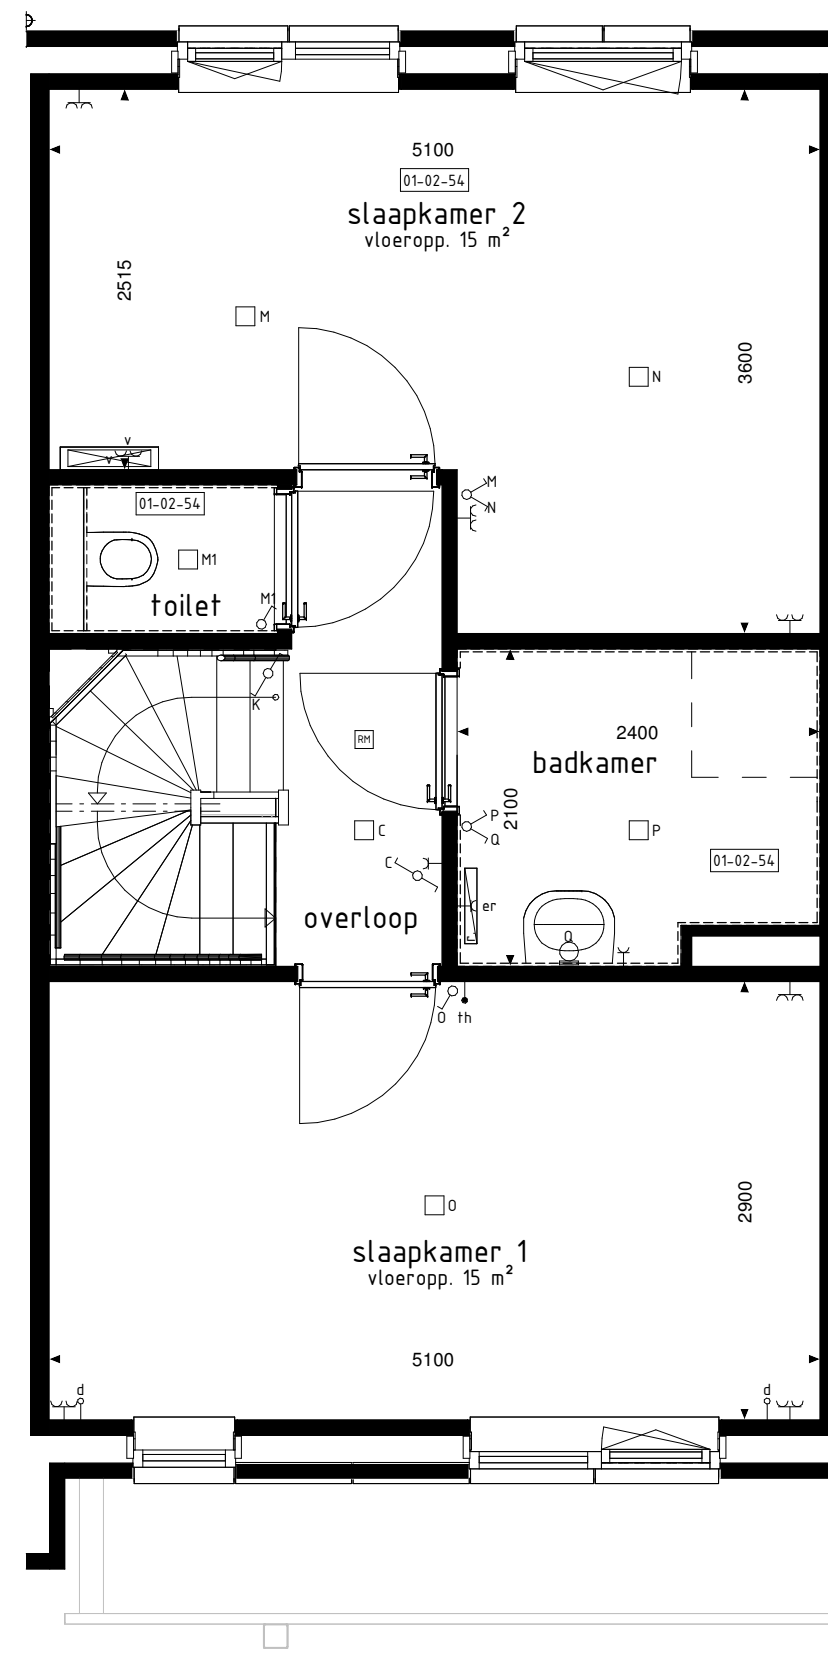

1e VERDIEPING
1 : 50




VOORGEVEL
1 : 100

VOORGEVEL
1 : 100




ACHTERGEVEL
1 : 100


ACHTERGEVEL
1 : 100

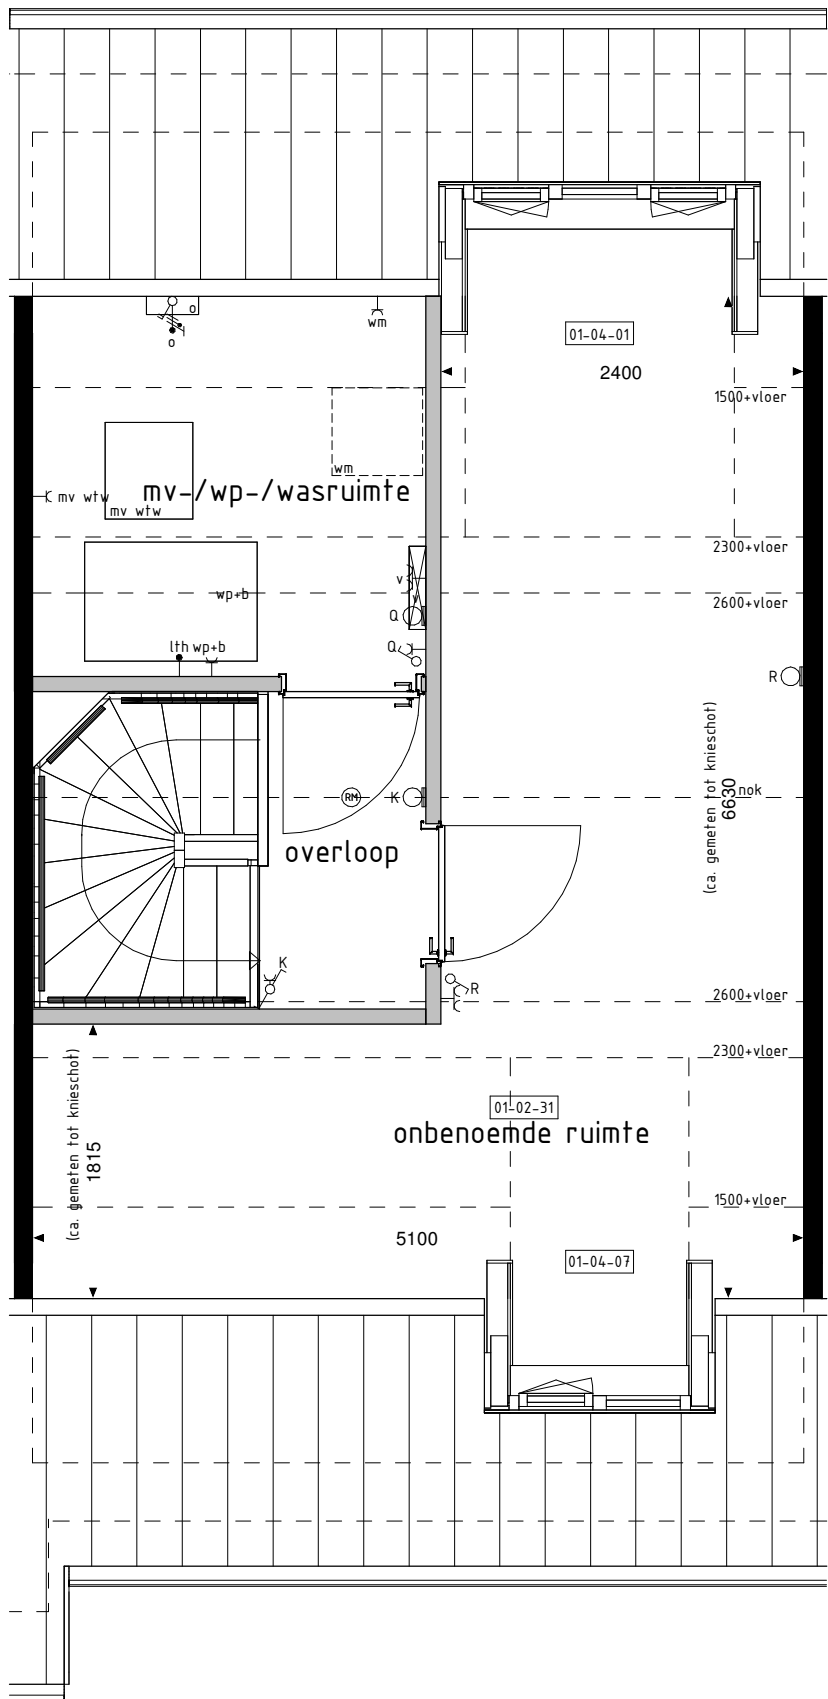

2e VERDIEPING
1 : 50

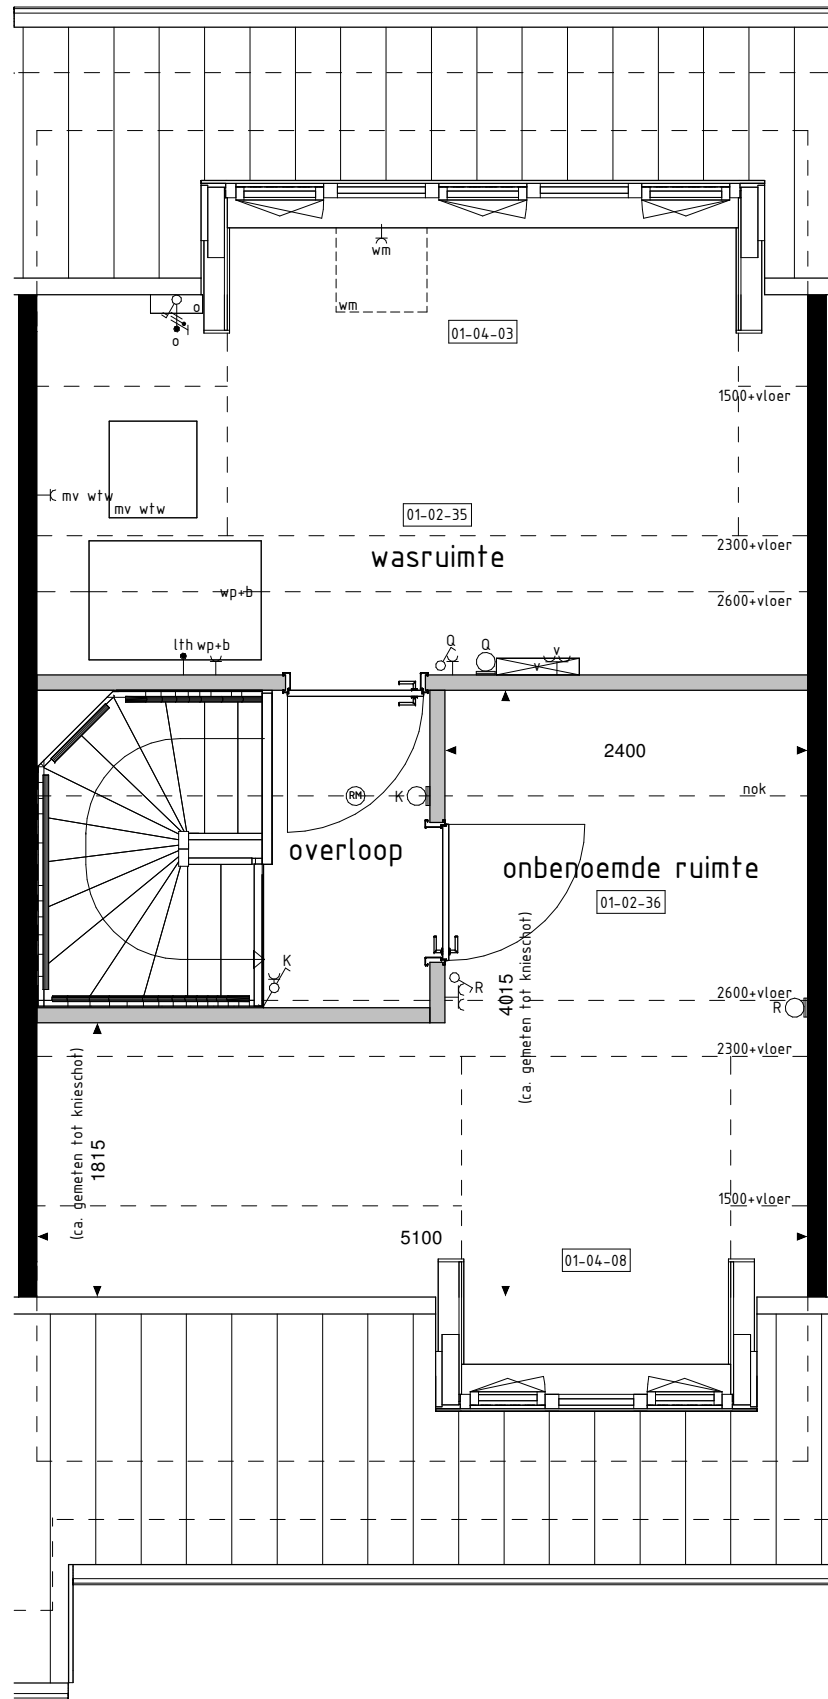

2e VERDIEPING
1 : 50

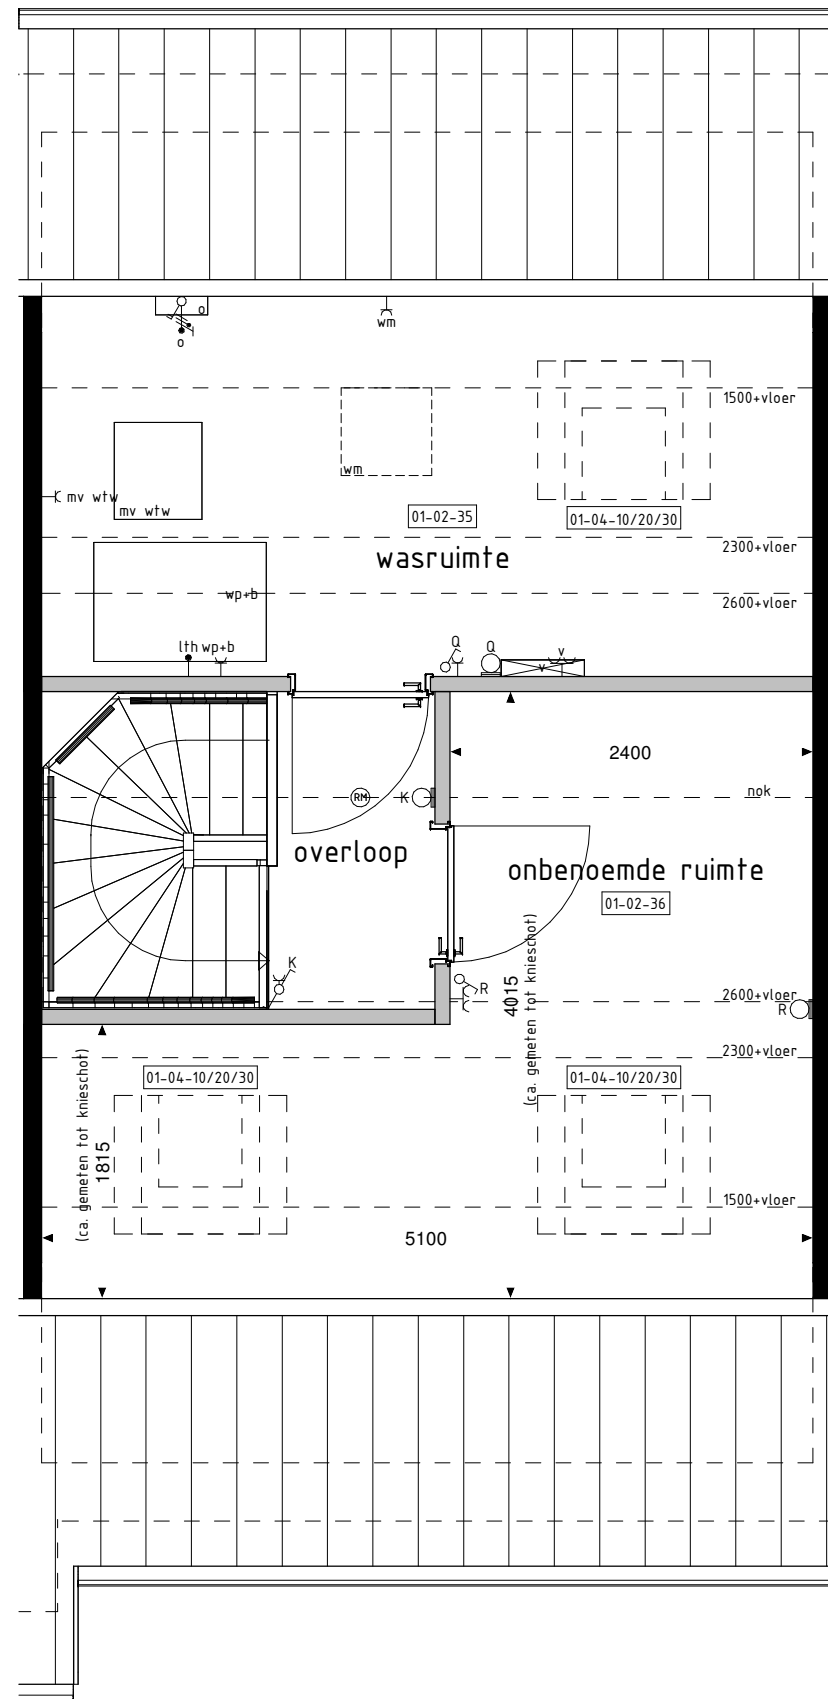

2e VERDIEPING
1 : 50

De op deze tekening getoonde woning, inclusief opties, kan een gespiegelde versie van uw woning betreffen.

Alle opties worden getoond a.d.h.v. de gevels en plattegronden van bwnr. 168.

RENVOOI OPTIES

- 01-01-01 Uitbreiding 1200mm aan achterzijde woning.
- 01-01-02 Uitbreiding 2400mm aan achterzijde woning.
- 01-02-31 Onbenoemde ruimten op 2e verdieping.
- 01-02-35 Wasruimte op 2e verdieping.
- 01-02-36 Onbenoemde ruimte op 2e verdieping (alleen mogelijk i.c.m. optie 01-02-35).
- 01-02-51 Separaat toilet (inclusief tegelwerk, exclusief aanpassing sanitair).
- 01-02-52 Samenvoegen slaapkamer 2+3
- 01-02-54 Separaat toilet i.c.m. samenvoegen slaapkamers 2+3 (inclusief tegelwerk, exclusief aanpassing sanitair).
- 01-03-01 Schuifpui in achtergevel (i.p.v. basis kozijn).
- 01-03-02 Pui met dubbele tuindeuren in achtergevel (i.p.v. basis kozijn).
- 01-04-01 Dakkapel in achtergevel (breedte ca. 1800mm).
- 01-04-03 Dakkapel in achtergevel (breedte ca. 3400mm).
- 01-04-07 Dakkapel in achtergevel (breedte ca. 1200mm).
- 01-04-08 Dakkapel in voorgevel (breedte ca. 1800mm).
- 01-04-10 Dakvenster (br.xh. ca. 1140x1180mm).
- 01-04-20 Dakvenster (br.xh. ca. 780x1180mm).
- 01-04-30 Dakvenster (br.xh. ca. 550x780mm).

- 01-02-31 Onbenoemde ruimte op 2e verdieping.
- 01-02-35 Wasruimte op 2e verdieping.
- 01-02-36 Onbenoemde ruimte op 2e verdieping (alleen mogelijk i.c.m. optie 01-02-35).
- 01-02-51 Separaat toilet (inclusief tegelwerk, exclusief aanpassing sanitair).
- 01-02-52 Samenvoegen slaapkamer 2+3
- 01-02-54 Separaat toilet i.c.m. samenvoegen slaapkamers 2+3 (inclusief tegelwerk, exclusief aanpassing sanitair).
- 01-03-01 Schuifpui in achtergevel (i.p.v. basis kozijn).
- 01-03-02 Pui met dubbele tuindeuren in achtergevel (i.p.v. basis kozijn).
- 01-04-01 Dakkapel in achtergevel (breedte ca. 1800mm).
- 01-04-03 Dakkapel in achtergevel (breedte ca. 3400mm).
- 01-04-07 Dakkapel in achtergevel (breedte ca. 1200mm).
- 01-04-08 Dakkapel in voorgevel (breedte ca. 1800mm).
- 01-04-10 Dakvenster (br.xh. ca. 1140x1180mm).
- 01-04-20 Dakvenster (br.xh. ca. 780x1180mm).
- 01-04-30 Dakvenster (br.xh. ca. 550x780mm).

BOUWKUNDIG RENVOOI

- schakelaar enkel
- schakelaar dubbel
- wisselschakelaar
- regeling mech. ventilatie
- plafondlichtpunt
- plafondlichtpunt opbouw
- wandlichtpunt
- rookmelder
- rookmelder opbouw
- geaard wandcontactdoos enkel
- geaard wandcontactdoos dubbel opbouw
- geaard wandcontactdoos dubbel volledig inbouw
- schel
- deurbel
- aansluitpunt data/telefoon/televisie (loos)
- aansluitpunt kooktoestel (loos)
- aansluitpunt kooktoestel
- aansluitpunt boiler (loos)
- aansluitpunt thermostaat
- aansluitpunt thermostaat cv
- aansluitpunt elektrische radiator
- aansluitpunt omvormer t.b.v. zonnepanelen
- aansluitpunt warmtepomp + boiler
- aansluitpunt wasmachine
- aansluitpunt wasdroger
- aansluitpunt gebalanceerde ventilatie-unit
- aansluitpunt keukenmeubel + lichtpunt
- aansluitpunt vloerverdelers
- radiator
- vloerverdelers cv installatie
- opstelplaats wasmachine
- opstelplaats wasdroger
- opstelplaats koelkast
- opstelplaats gebalanceerde ventilatie-unit
- opstelplaats warmtepomp + boiler
- opstelplaats warmtepomp
- opstelplaats boiler
- positie optioneel extra boiler
- zonnepanelen (positie indicatief)
- buitenkraan met schroep
- buitenkraan
- schroep
- hemelwaterafvoer

De voor uw woning van toepassing zijnde symbolen zijn opgenomen in de plattegronden.

Opties: gevelaanzichten en plattegronden

Woningtype
E1

HET LEEUWSE
VELD FASE 18

Project : **BENEDEN-LEEUWEN 36 KOOPWONINGEN**

Bouwnummers : **164, 168**

Schaal : **zie tekening**

Datum : **18 april 2025**

Tekeningnummer : **VK18-14**

