




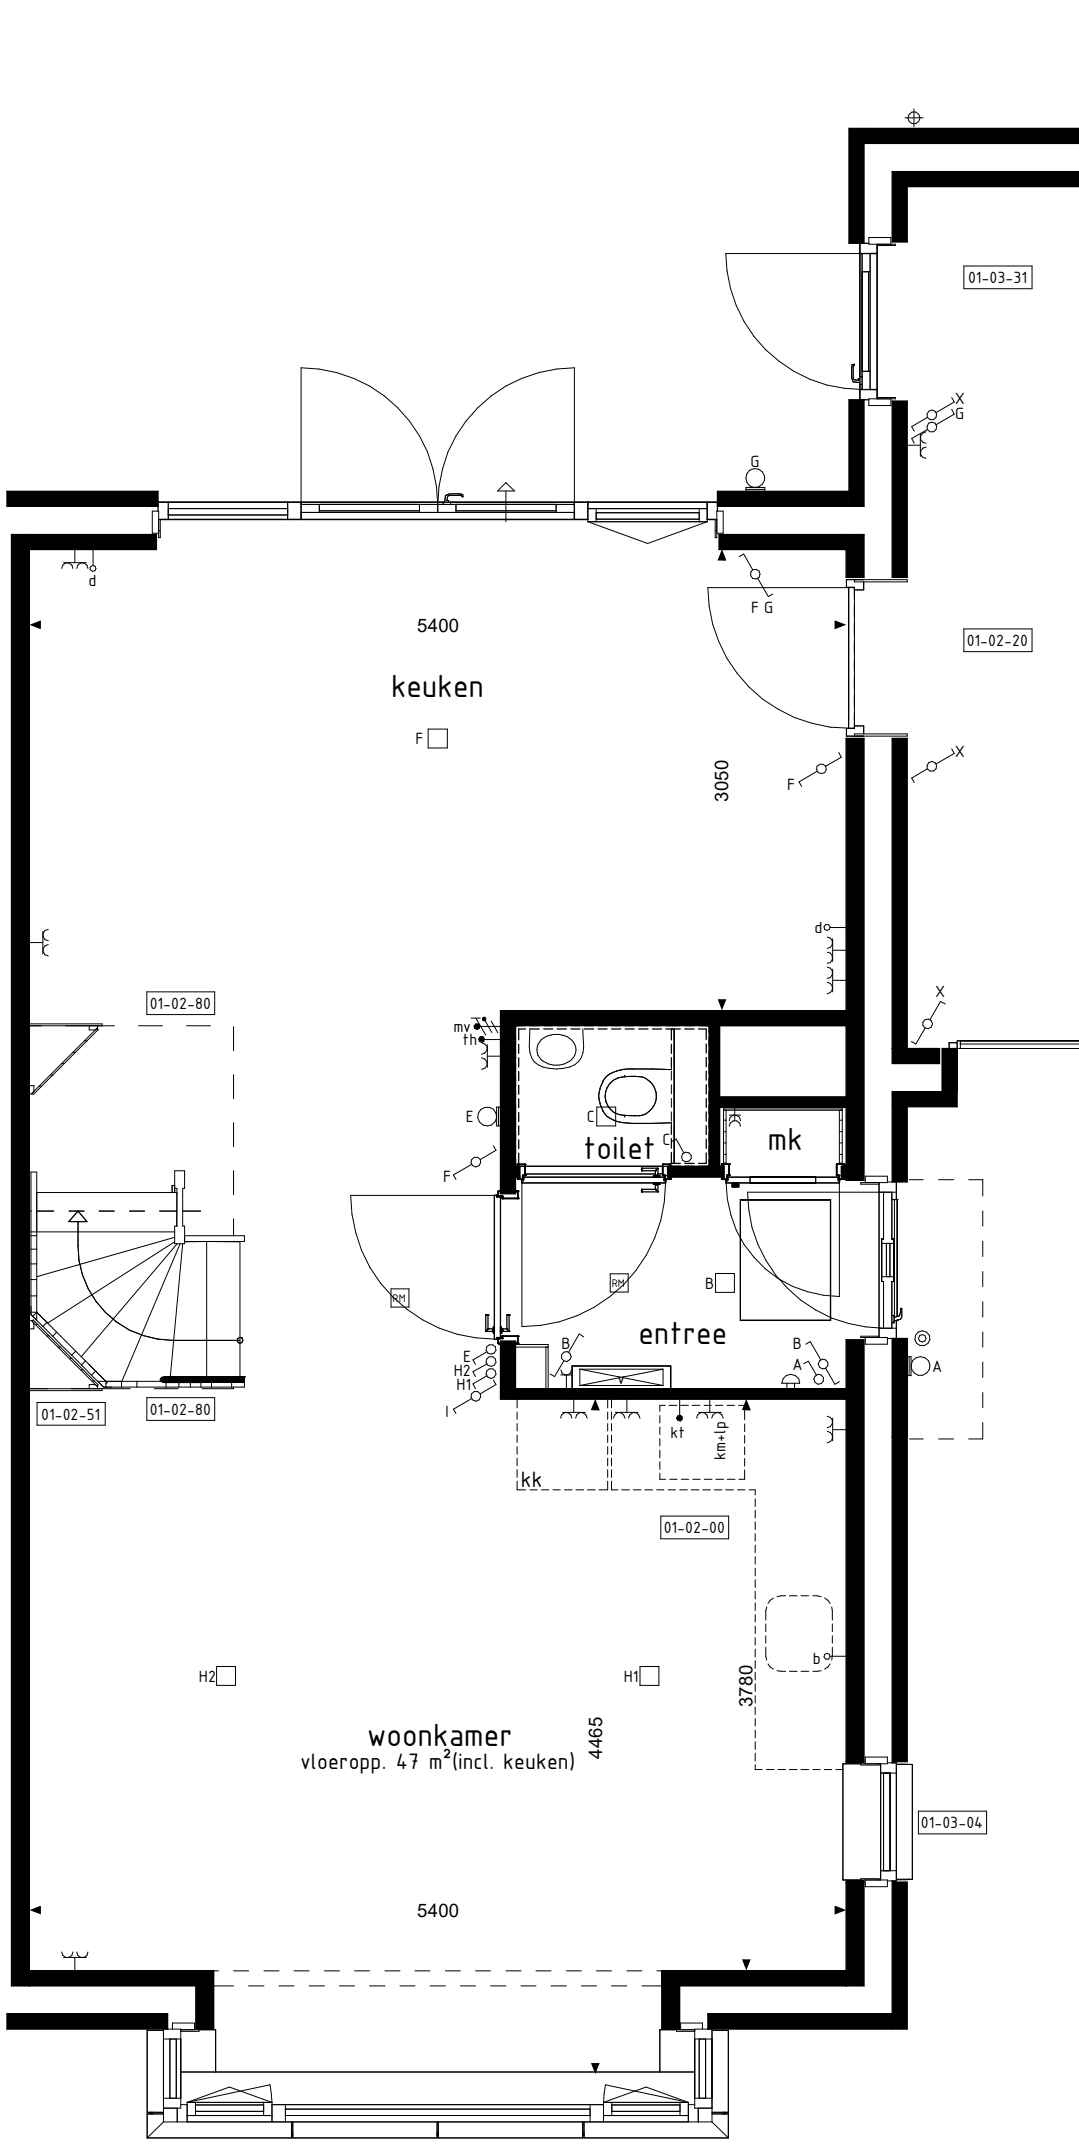


BEGANE GROND

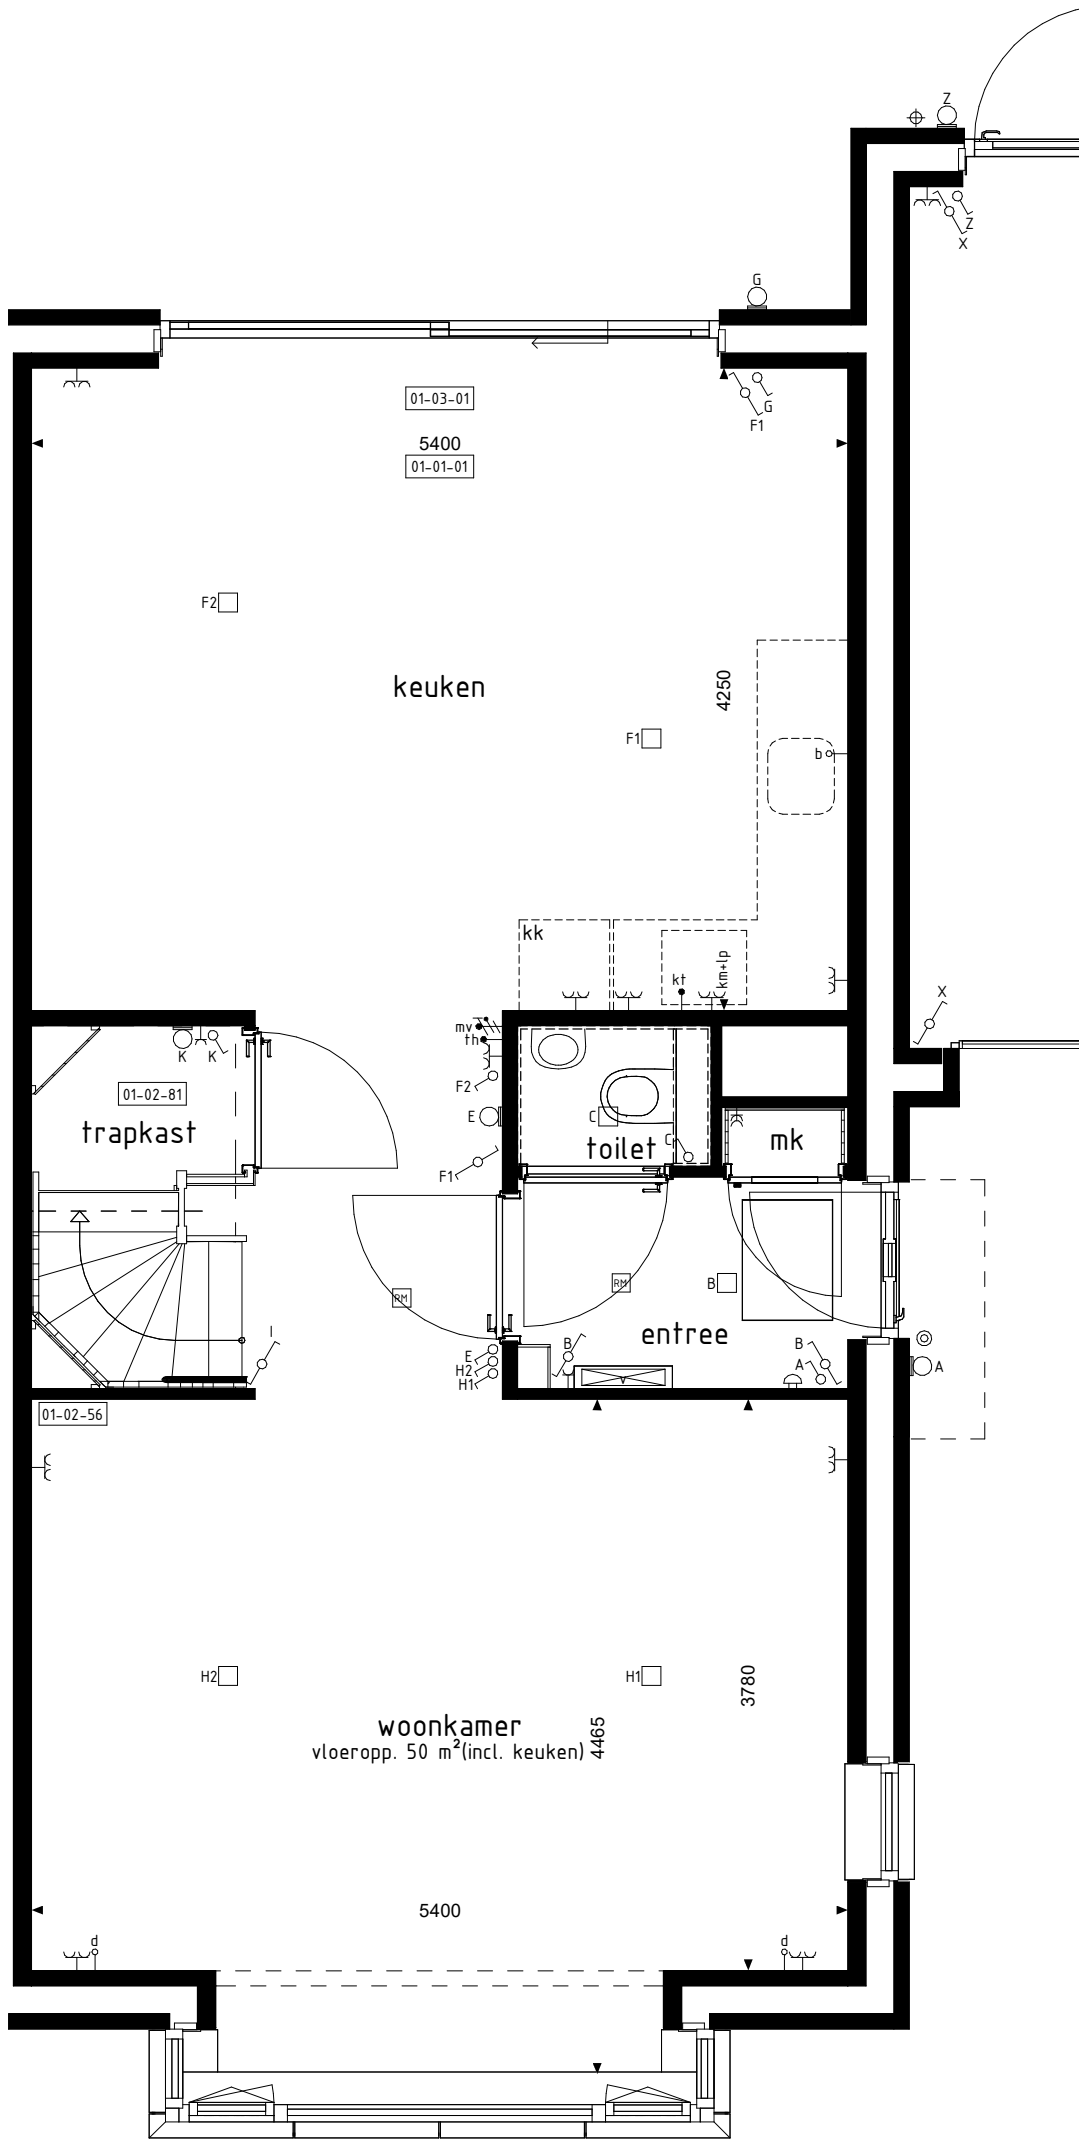


BEGANE GROND

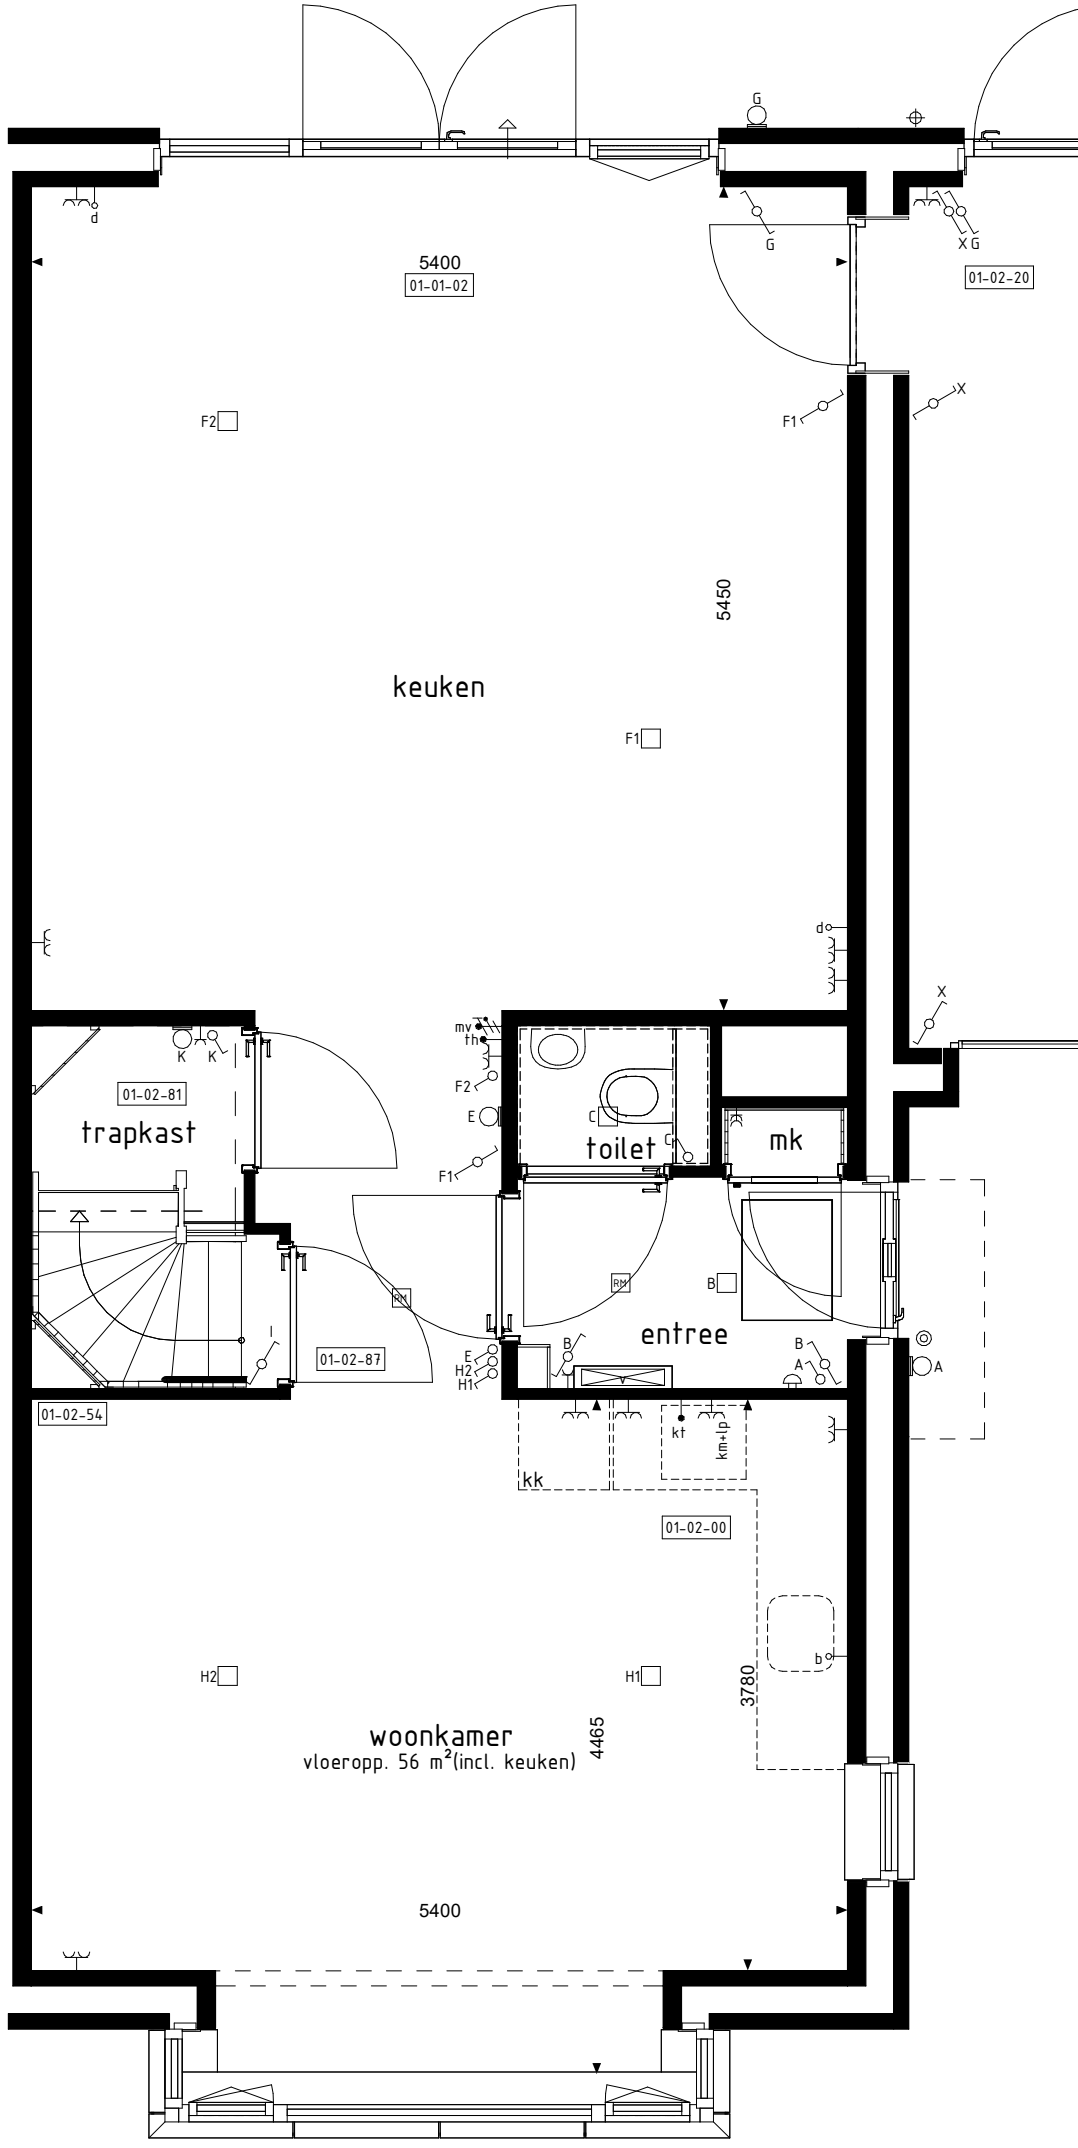


BEGANE GROND

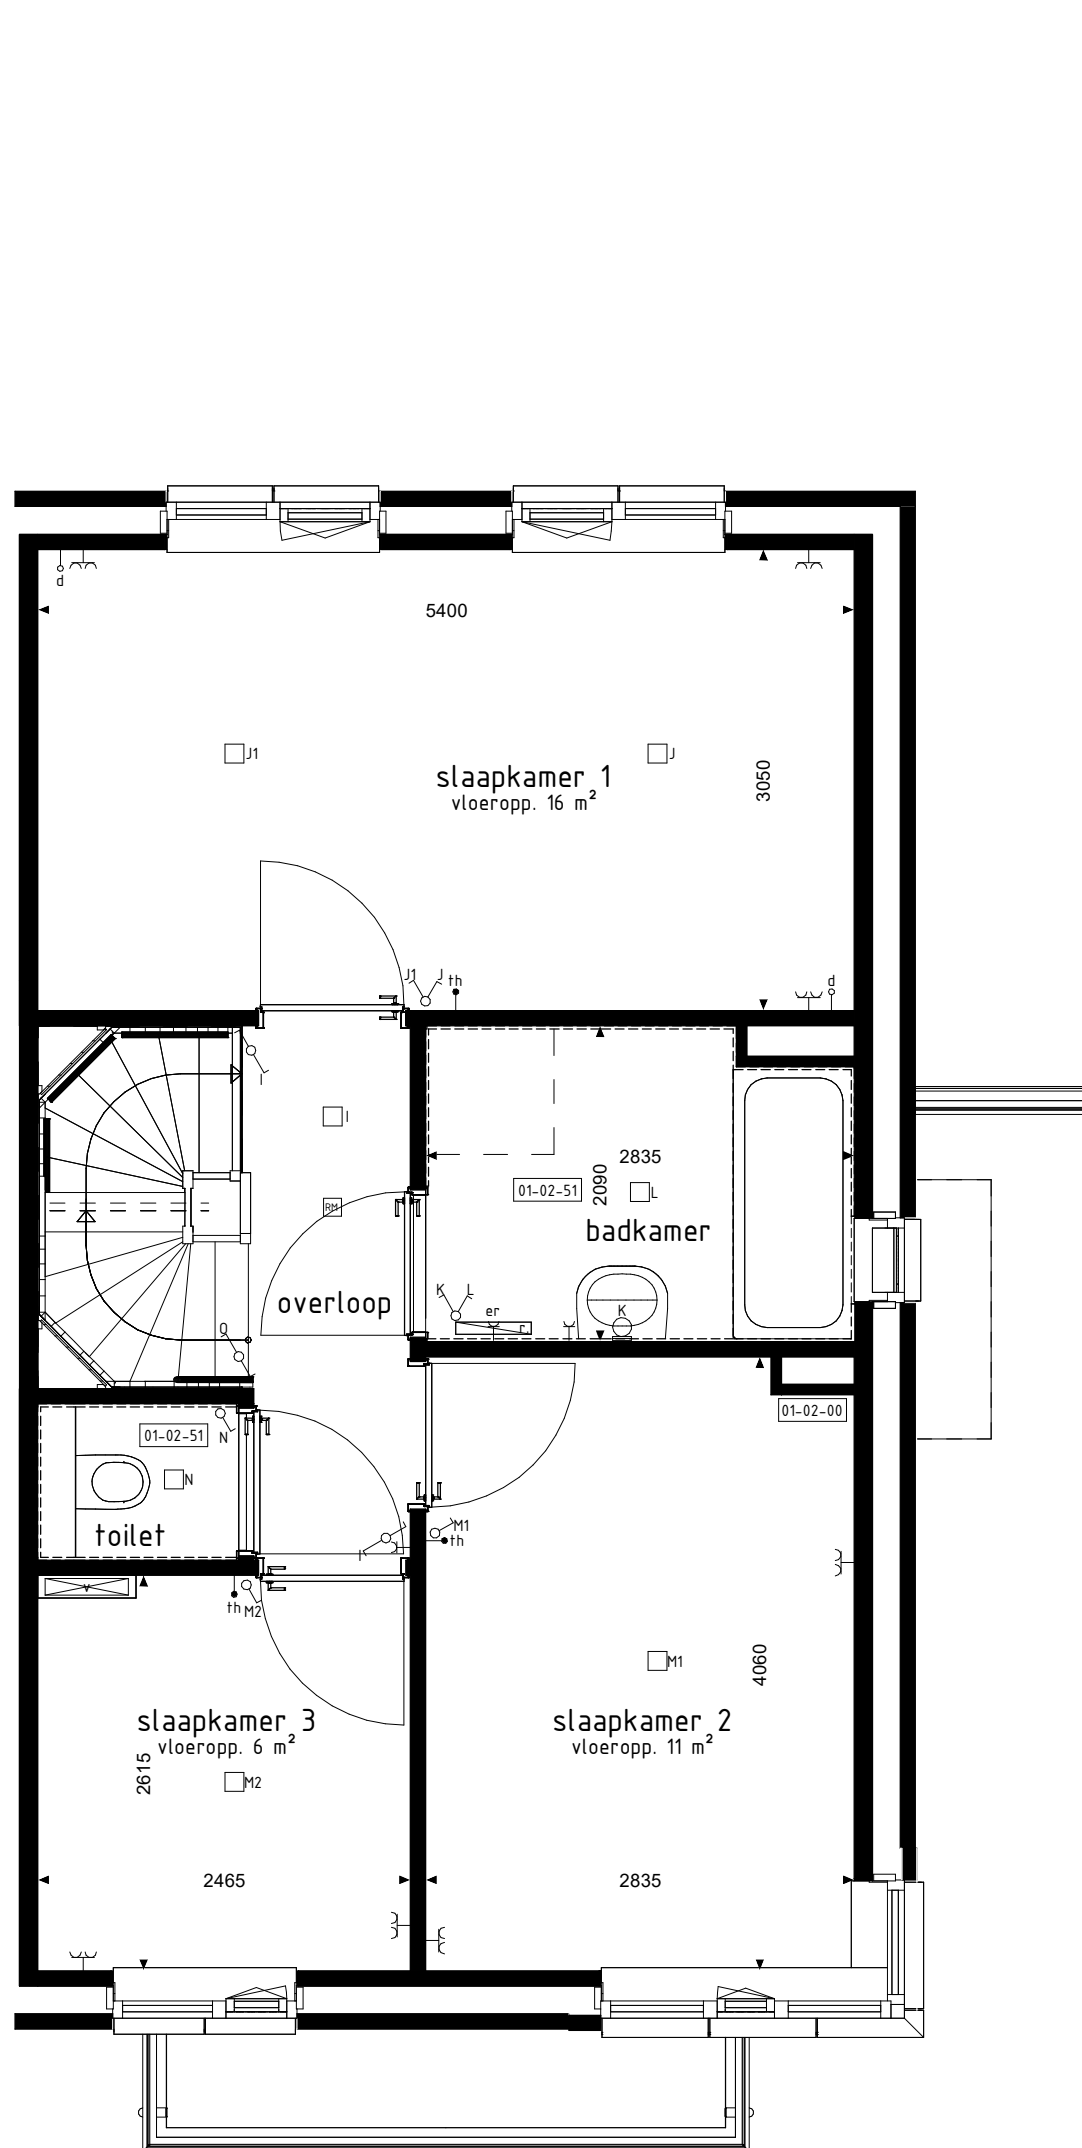


1e VERDIEPING

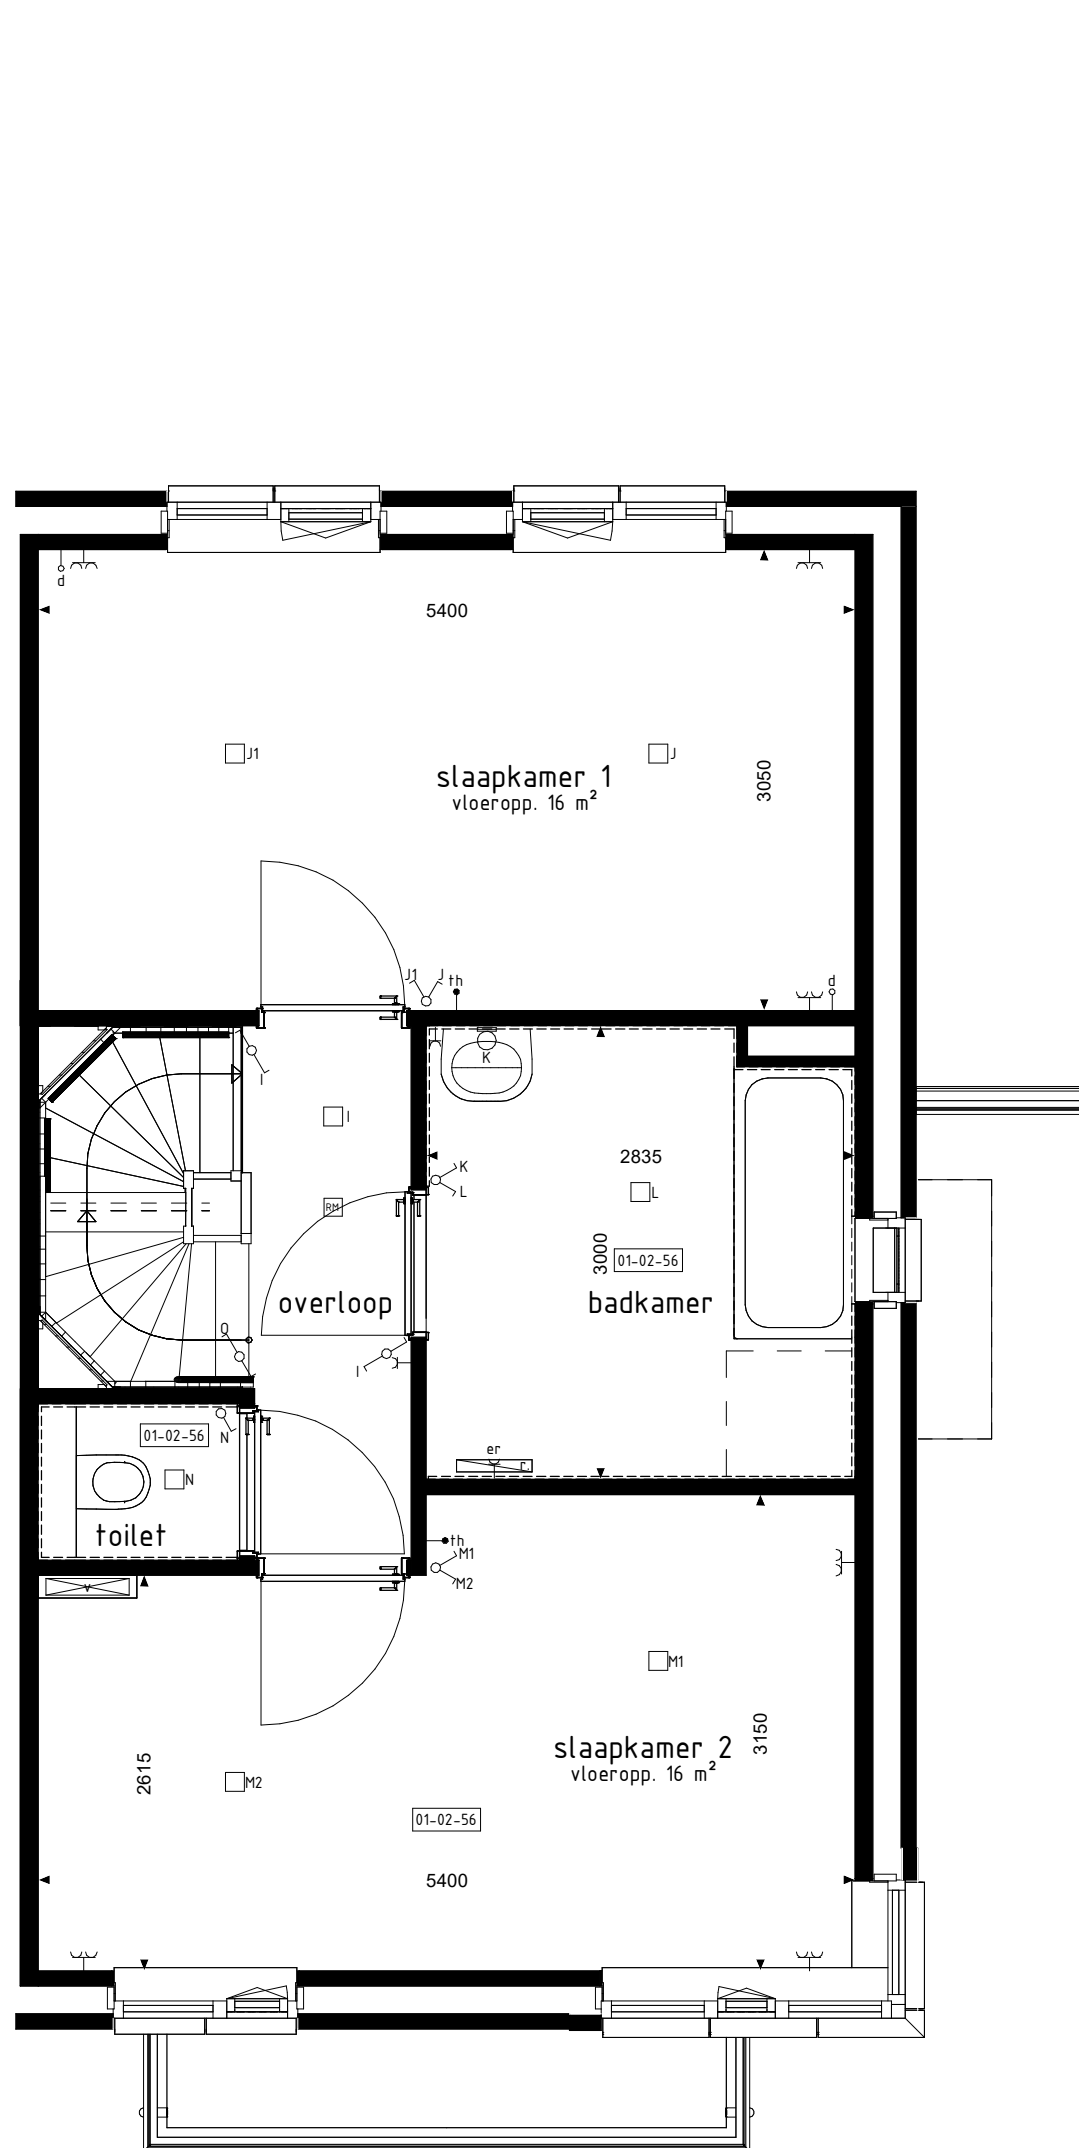


1e VERDIEPING

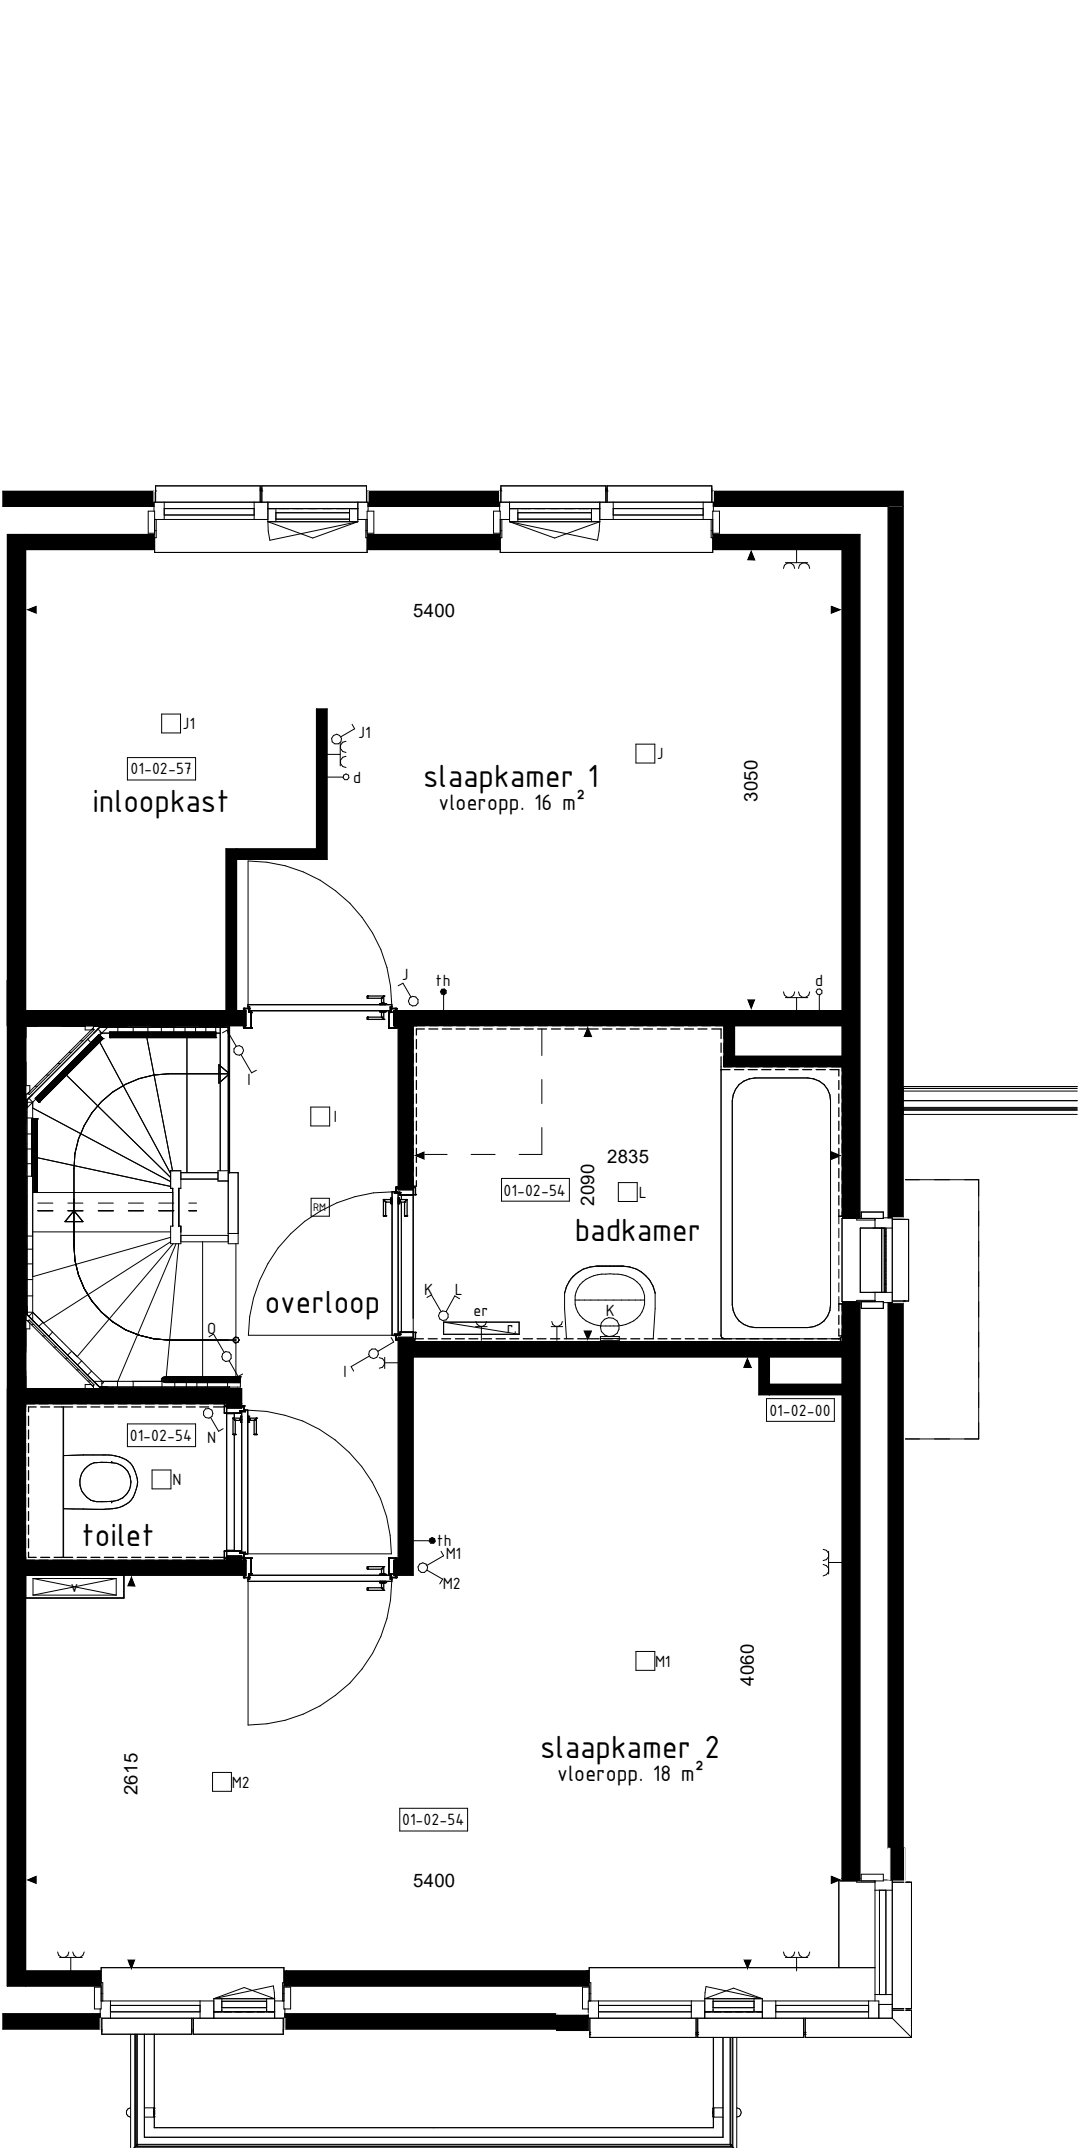


1e VERDIEPING

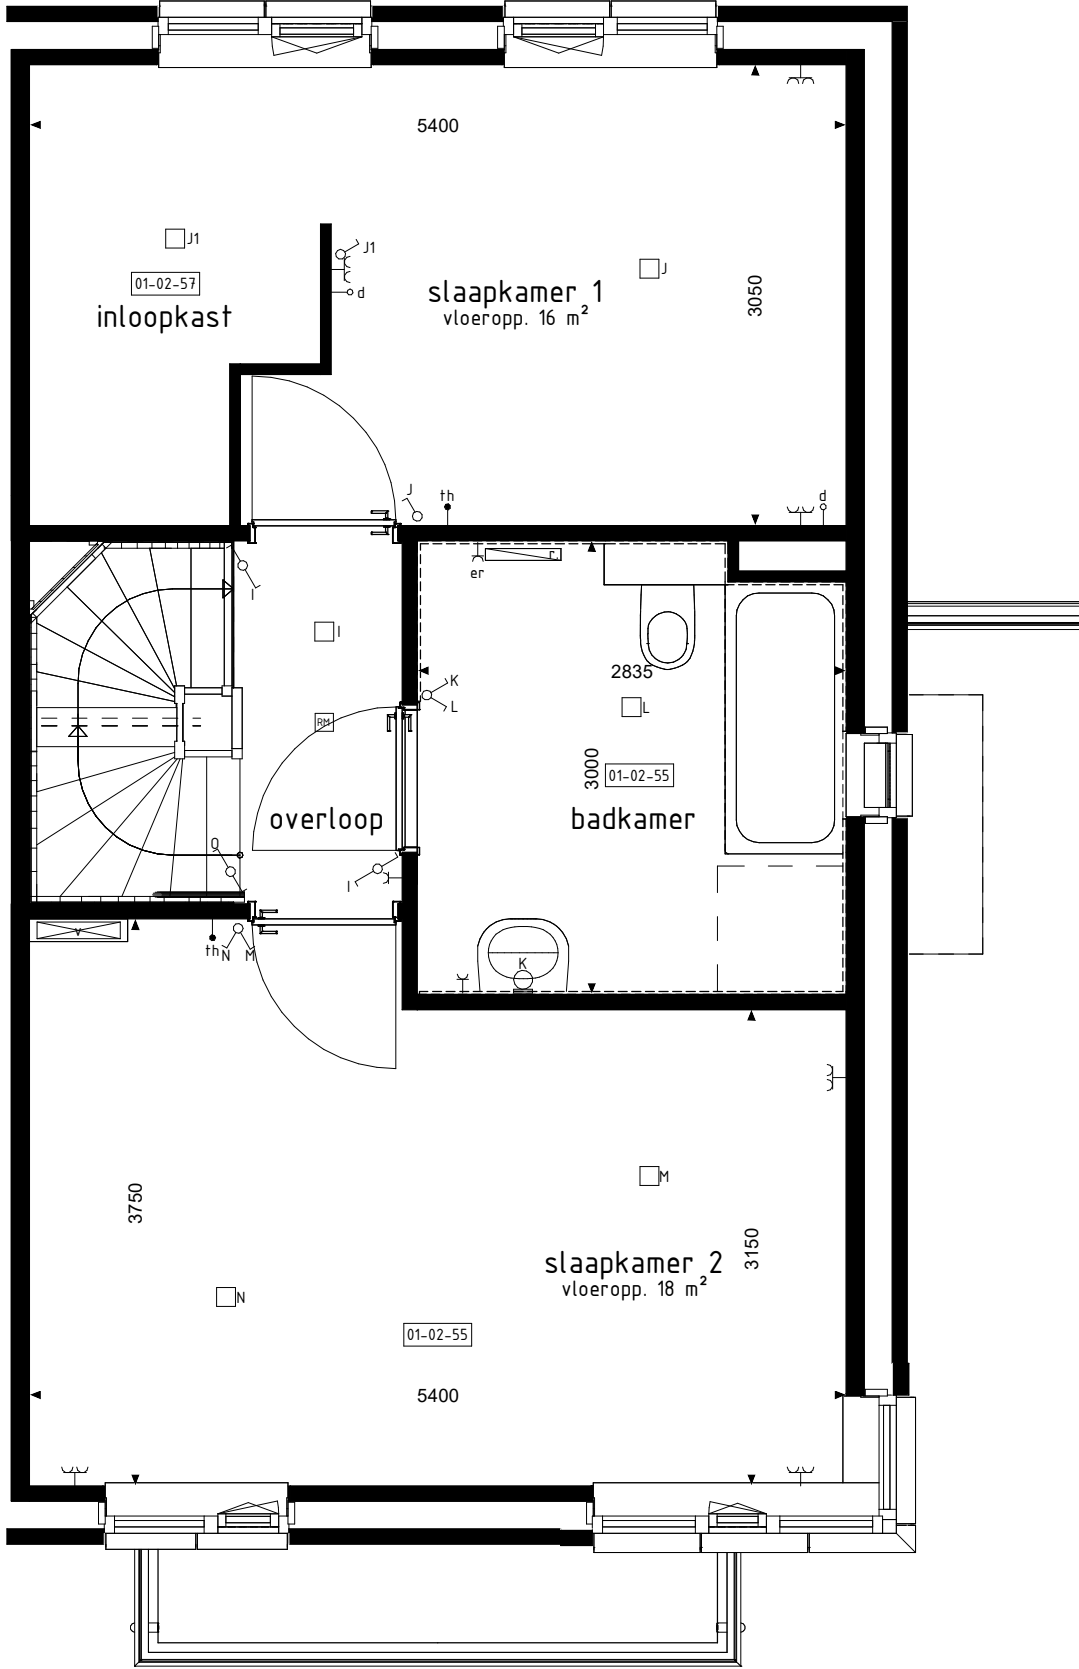

1e VERDIEPING

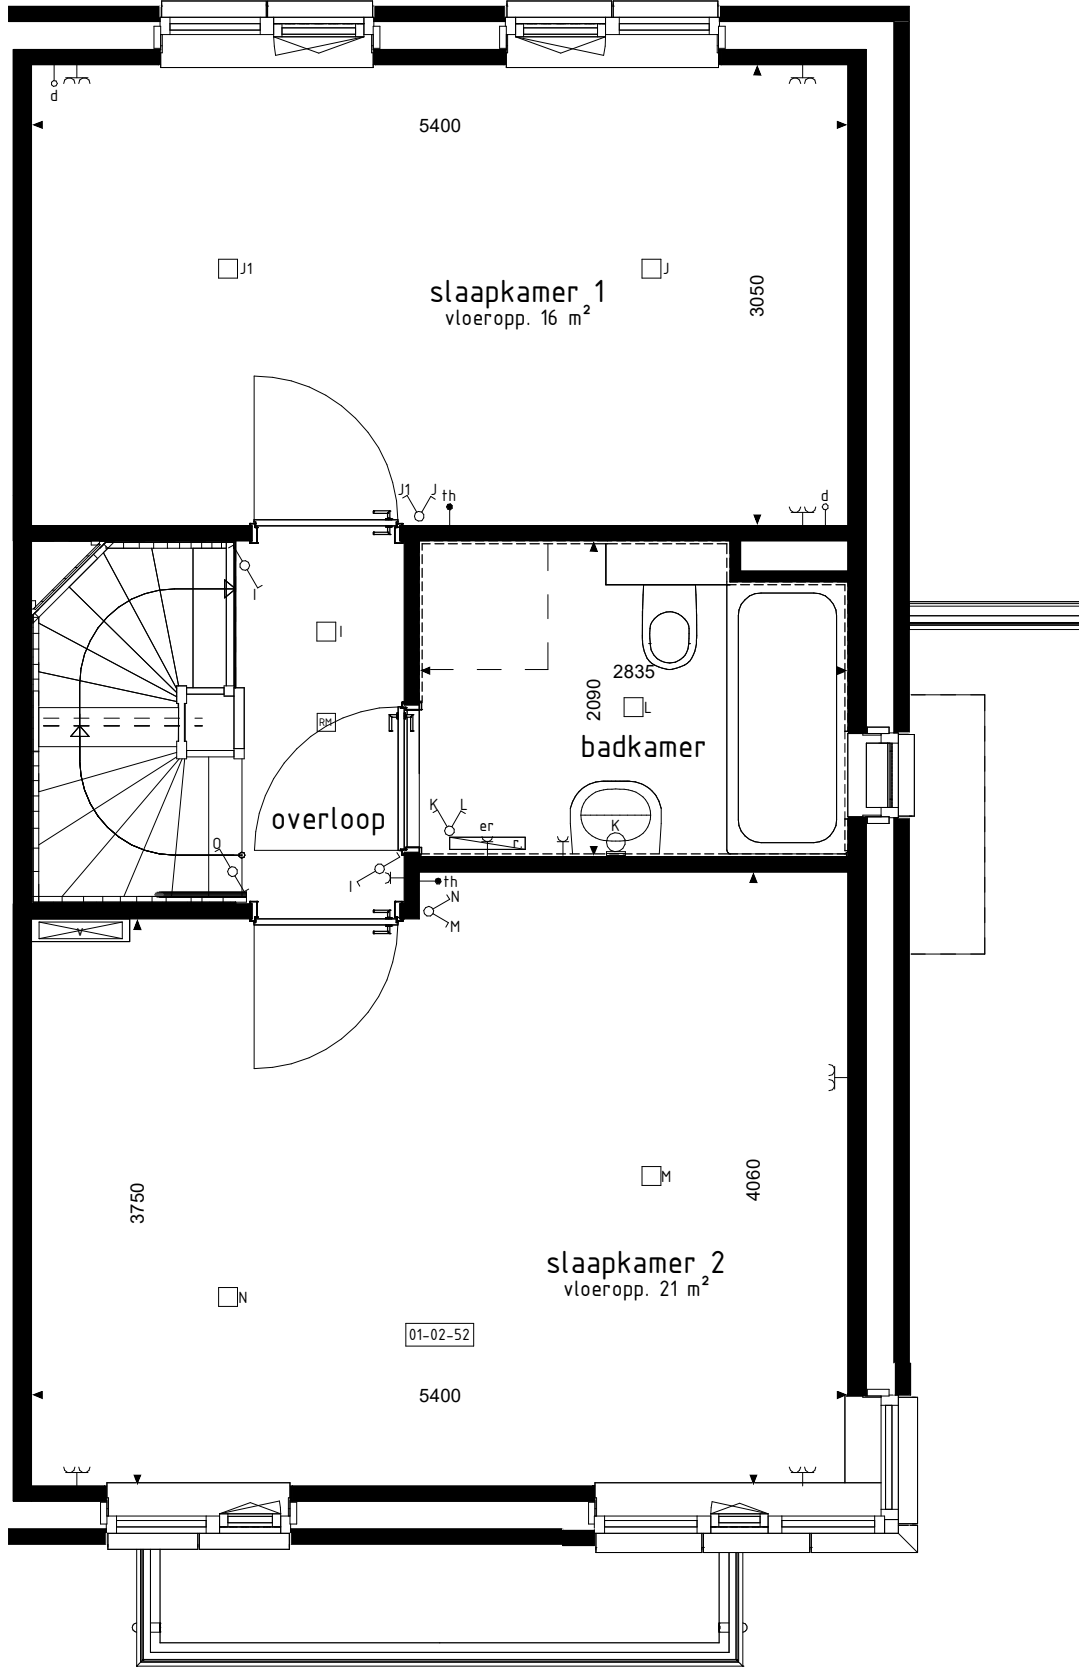

1e VERDIEPING

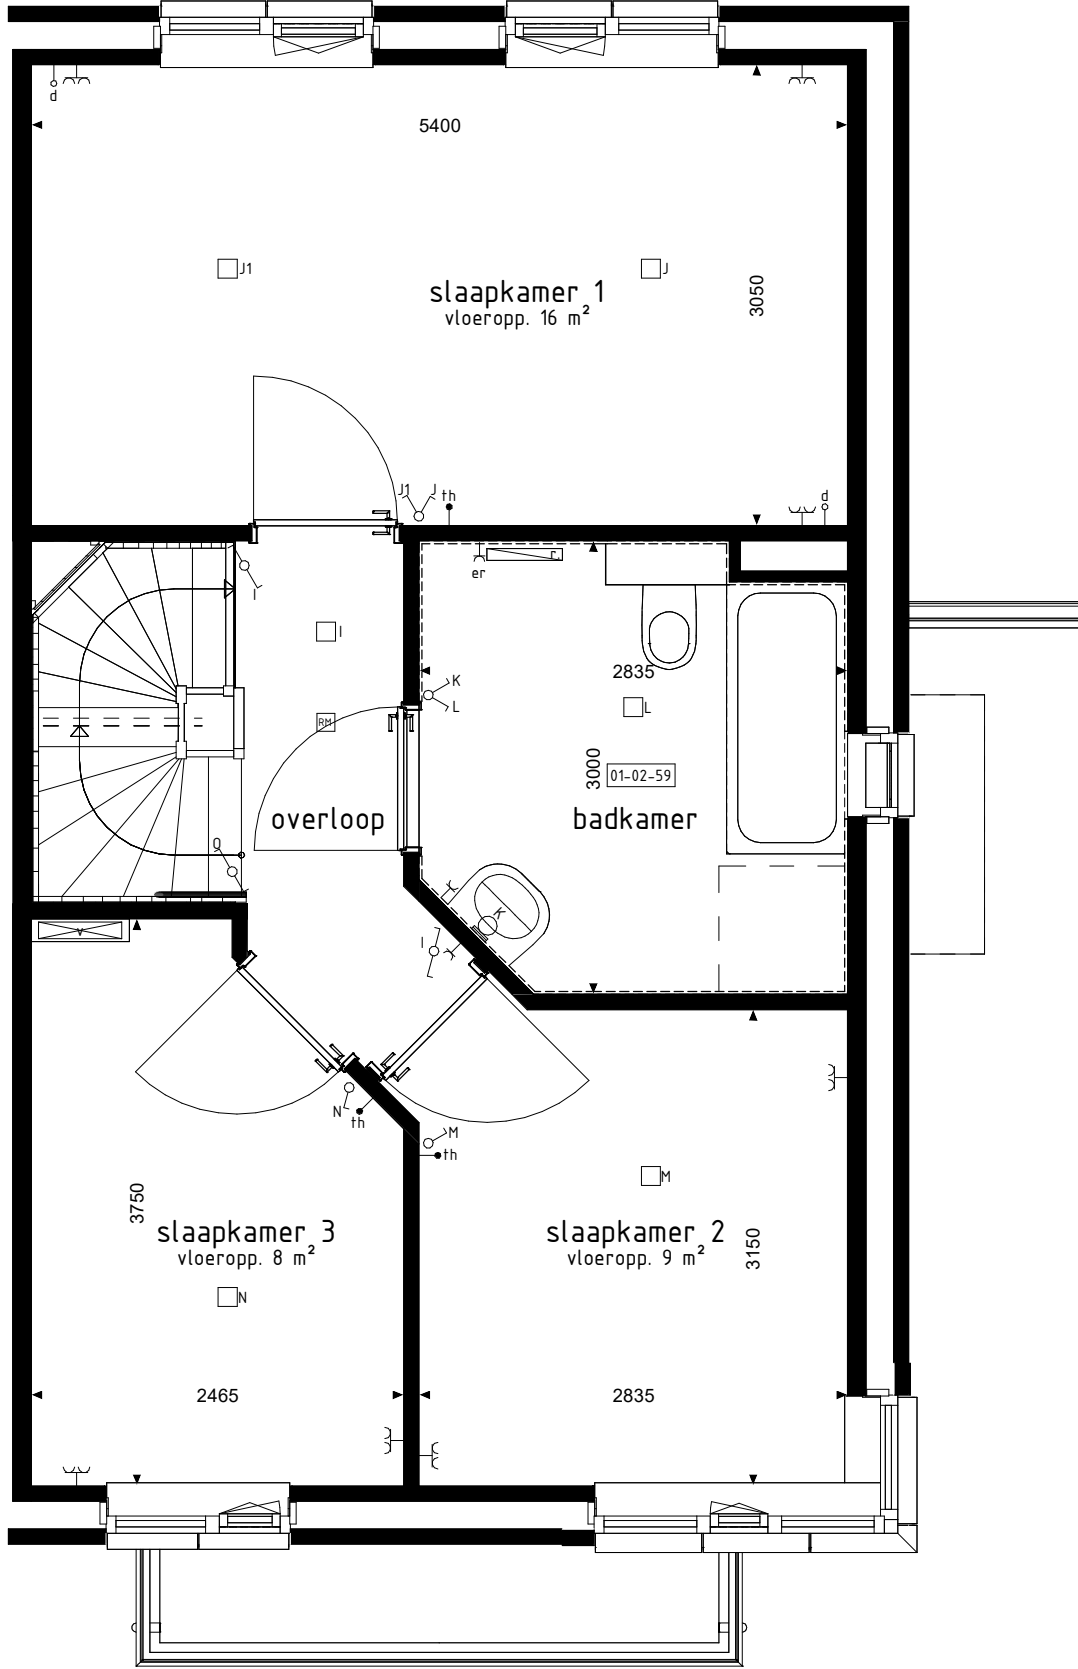


1e VERDIEPING




VOORGEVEL




RECHTERGEVEL

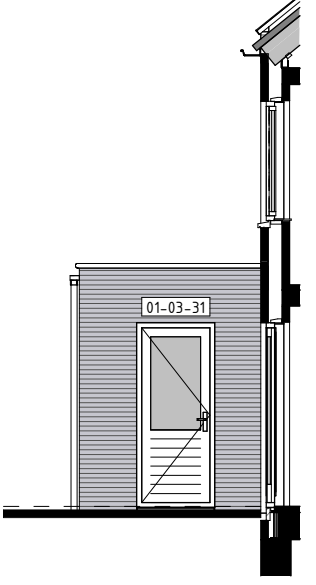


ZIJGEVEL

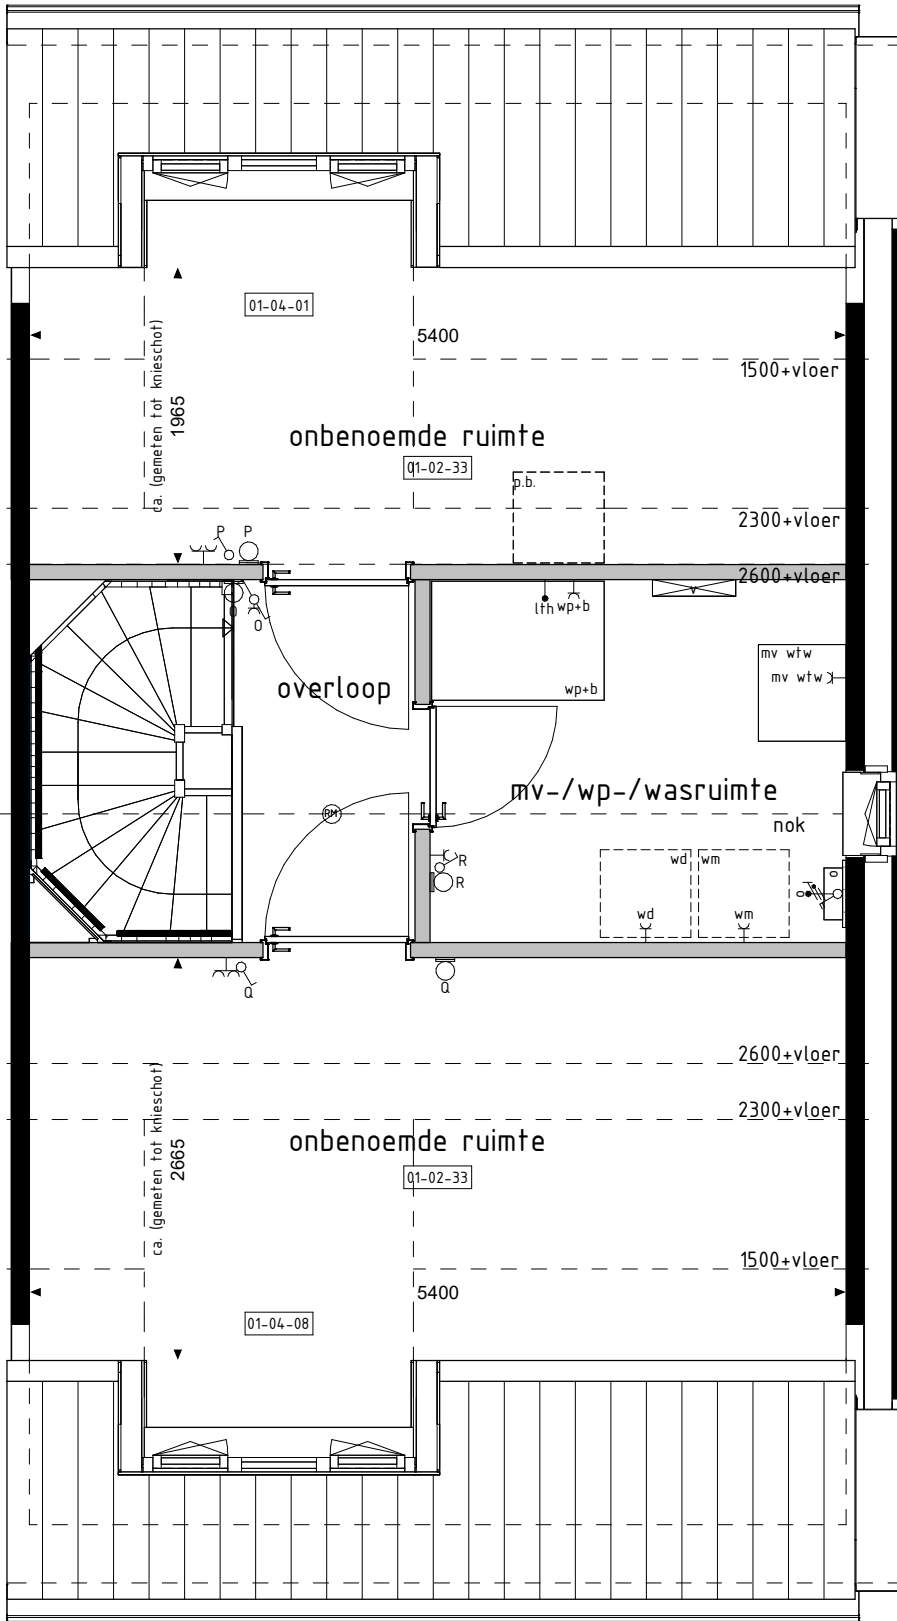

2e VERDIEPING

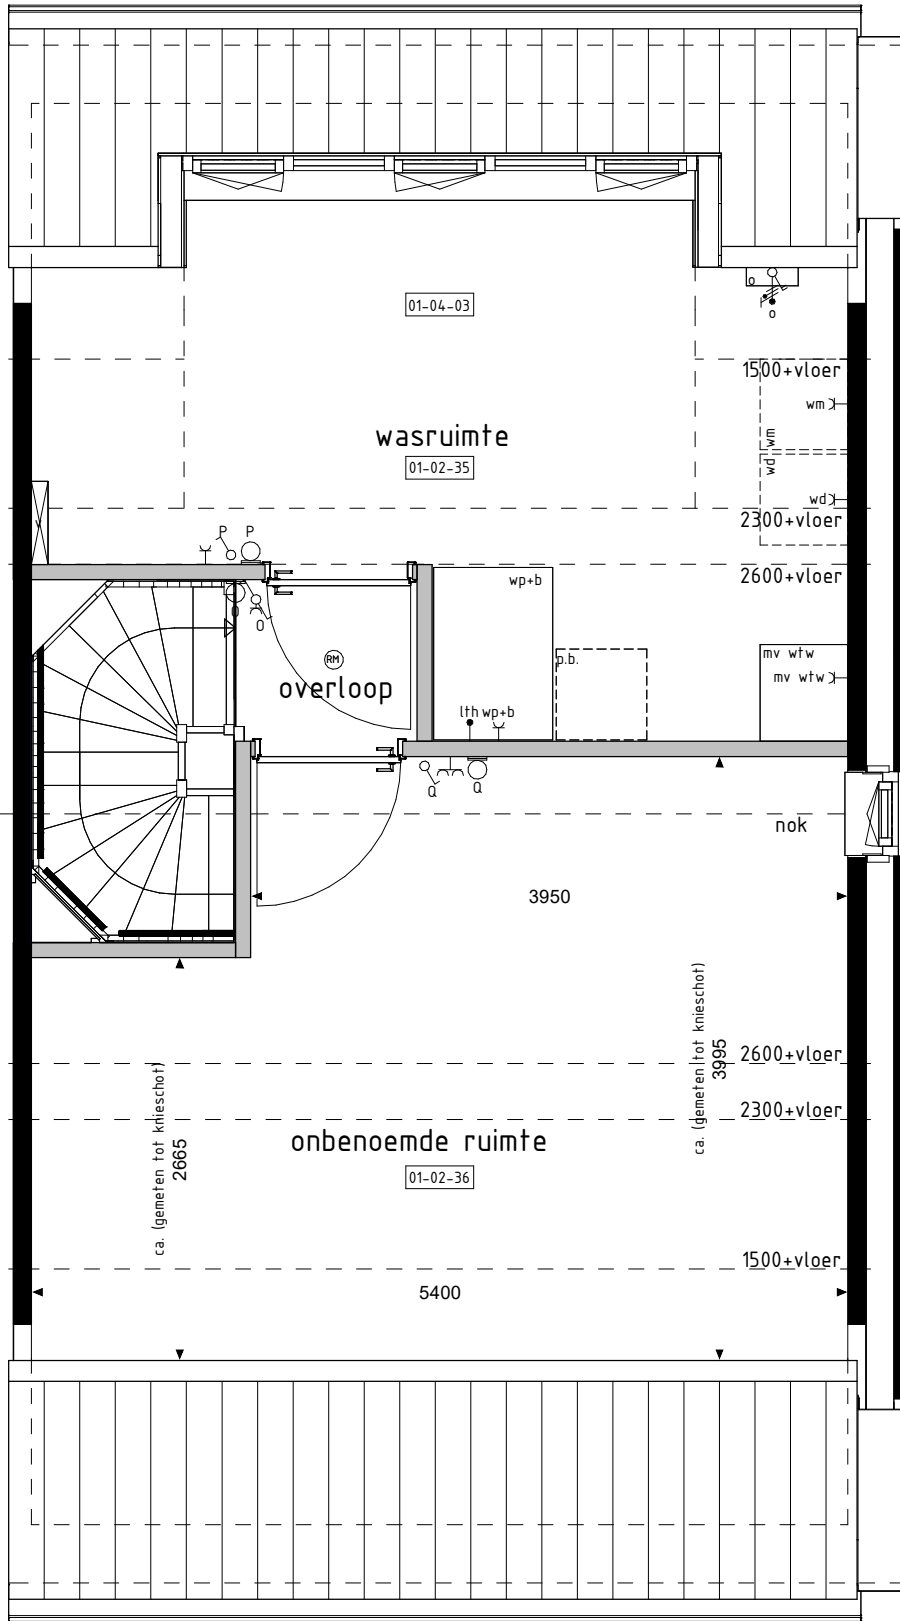

2e VERDIEPING

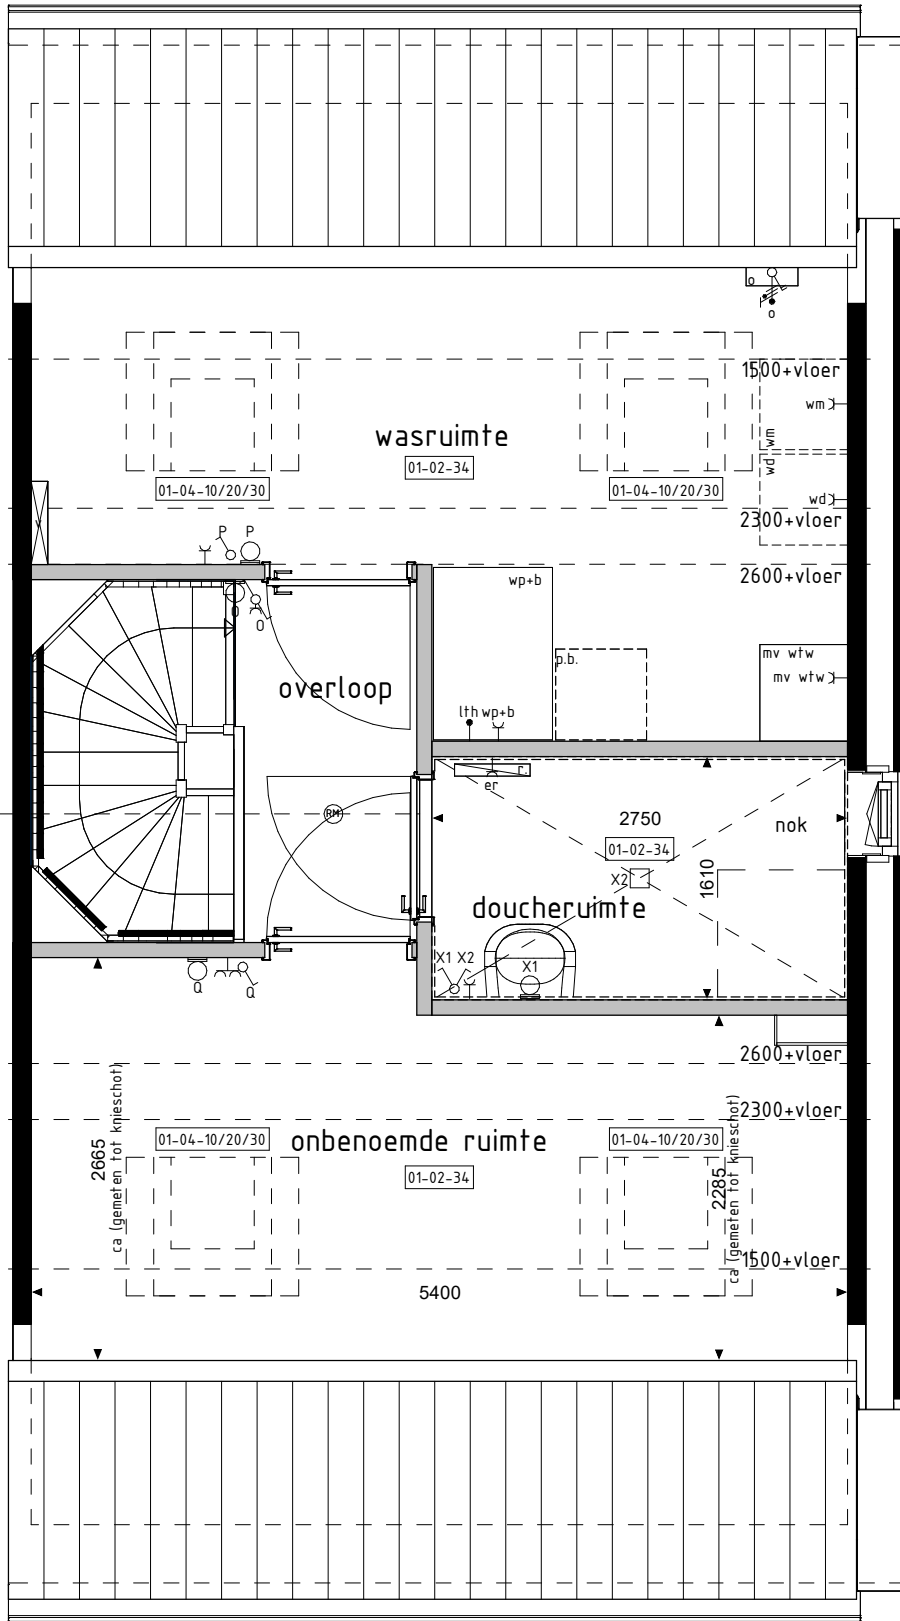


2e VERDIEPING



ACHTERGEVEL



ACHTERGEVEL

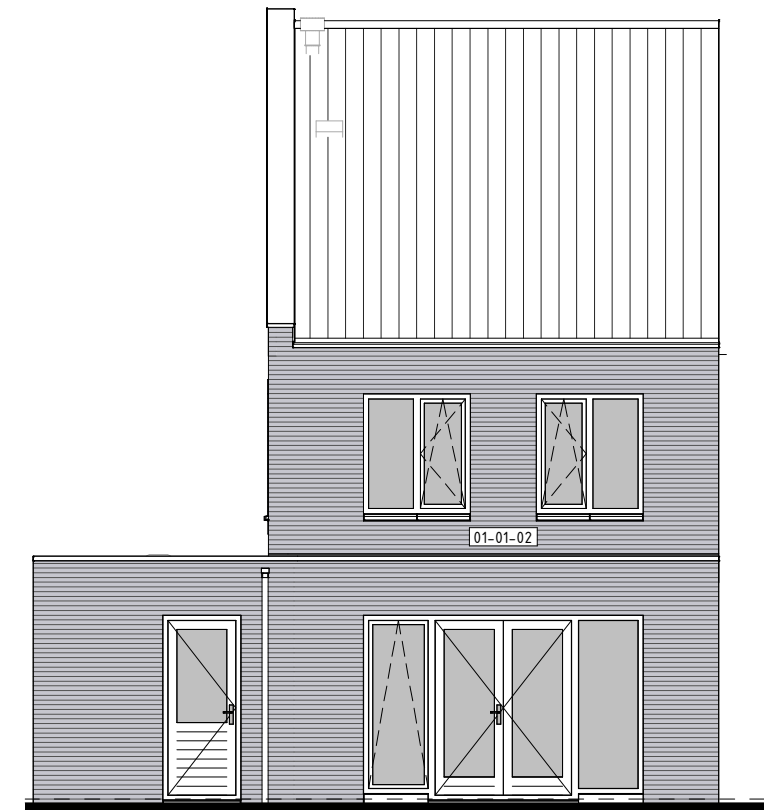

ACHTERGEVEL

De op deze tekening getoonde woning, inclusief opties, kan een geselecteerde versie van uw woning betreffen.

Alle opties worden getoond a.d.v. de gevels en plattegronden van bouw. 18. De opties zijn echter ook van toepassing voor de overige bouwnummers met eventuele afwijkende gevel en/of plattegronden.

RENOVOOI OPTIES

01-01-01 Uitbreiding 100mm aan achterzijde woning
01-01-02 Uitbreiding 250mm aan achterzijde woning
01-02-00 Keuken in woonkamer
01-02-20 Deurkozijn tussen garage en woning (positie aan zijde achtergevel)
01-02-33 Twee onbenoemde ruimten op de 2e verdieping
01-02-36 Doucheruimte (inclusief tegelwerk en sanitair), wasruimte en één onbenoemde ruimte op de 2e verdieping
01-02-35 Wasruimte op 2e verdieping
01-02-36 Onbenoemde ruimte op 2e verdieping (alleen mogelijk i.c.m. optie 01-02-35)
01-02-51 Separaat toilet
01-02-52 Samenreagen slaapkamer 2-3 (inclusief tegelwerk, exclusief aanpassing sanitair)
01-02-55 Vergrotten badkamer i.c.m. samenreagen slaapkamer 2-3 (inclusief tegelwerk, exclusief aanpassing sanitair)
01-02-56 Vergrotten badkamer i.c.m. separaat toilet en samenreagen van slaapkamer 2-3 (inclusief tegelwerk, exclusief aanpassing sanitair)
01-02-57 Inloopkast in slaapkamer 1
01-02-59 Vergrotten badkamer (inclusief tegelwerk, exclusief aanpassing sanitair)
01-02-80 Vervallen kasten aan zijkant trap t.p.v. begane grond
01-02-81 Trapkast
01-02-87 Extra loopdeur voor trapgang (alleen mogelijk i.c.m. optie 01-02-81)
01-03-01 Schuifdeur in achtergevel (p.v. basis kozijn)
01-03-04 Onderste deel van kozijn dichtzetten noodds. paneeluitvoering (alleen mogelijk bij type E2 en E3)
01-03-31 Deurkozijn garage achtergevel verplaatsen naar zijgevel
01-04-01 Dakkapel in achtergevel (breedte ca. 1800mm)
01-04-03 Dakkapel in achtergevel (breedte ca. 3400mm)
01-04-08 Dakkapel in voorgevel (breedte ca. 1800mm)
01-04-18 Dakvenster (br.oh. ca. 1500x1800mm)
01-04-20 Dakvenster (br.oh. ca. 1800x1800mm)
01-04-30 Dakvenster (br.oh. ca. 1500x1800mm)

BOUWKUNDIG RENVOOI

schakelaar enkel
schakelaar dubbel
wisselschakelaar
regeling mech. ventilatie
plafondlichtpunt
plafondlichtpunt opbouw
wandlichtpunt
rookmelder
rookmelder opbouw
geaard wandcontactdoos enkel
geaard wandcontactdoos dubbel opbouw
geaard wandcontactdoos dubbel volledig inbouw
schel
deurbel
aansluitpunt data/telefoon/televisie (loos)
aansluitpunt kooktoestel (loos)
aansluitpunt kooktoestel
aansluitpunt boiler (loos)
aansluitpunt thermostaat
aansluitpunt thermostaat cv
aansluitpunt elektrische radiator
aansluitpunt omvormer t.b.v. zonnepanelen
aansluitpunt warmtepomp
aansluitpunt wasmachine
aansluitpunt wasdroger
aansluitpunt gebalanceerde ventilatie-eenheid
aansluitpunt keukenmoude + lichtpunt
radiator
vloerververder cv installatie
opstelplaats wasmachine
opstelplaats wasdroger
opstelplaats kookkast
opstelplaats gebalanceerde ventilatie-eenheid
opstelplaats warmtepomp - boiler
opstelplaats warmtepomp
opstelplaats boiler
positie optioneel extra boiler
opstelplaats omvormer t.b.v. zonnepanelen
zonnepanelen (positie indicatief)
buitenkraan met schroefput
buitenkraan
schroefput
De voor uw woning van toepassing zijnde symbolen zijn opgenomen in de plattegronden.

Opties: gevelaanzichten en plattegronden

Woningtype
E1, E2 en E3

WALUWE III

Project : ZALTBOMMEL 21 KOOPWONINGEN

Bouwnummers : 17 t/m 20

Schaal : zie tekening

Datum : 14-02-2024

Tekeningnummer : VK-15