



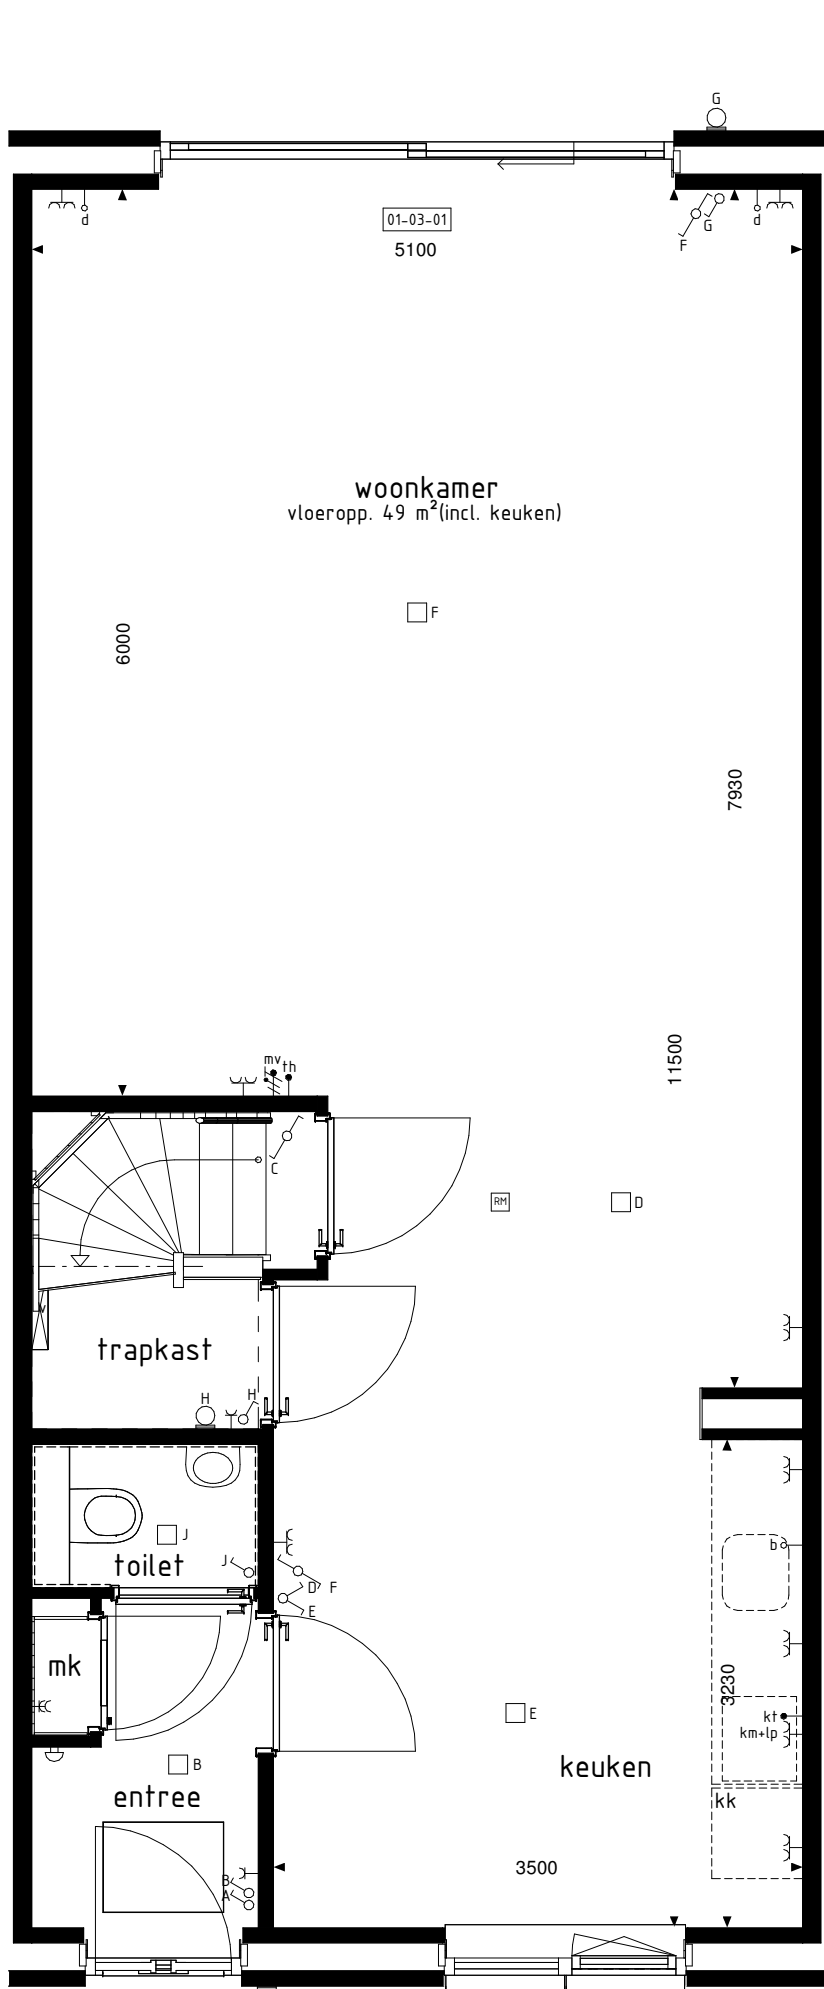


BEGANE GROND

1:50

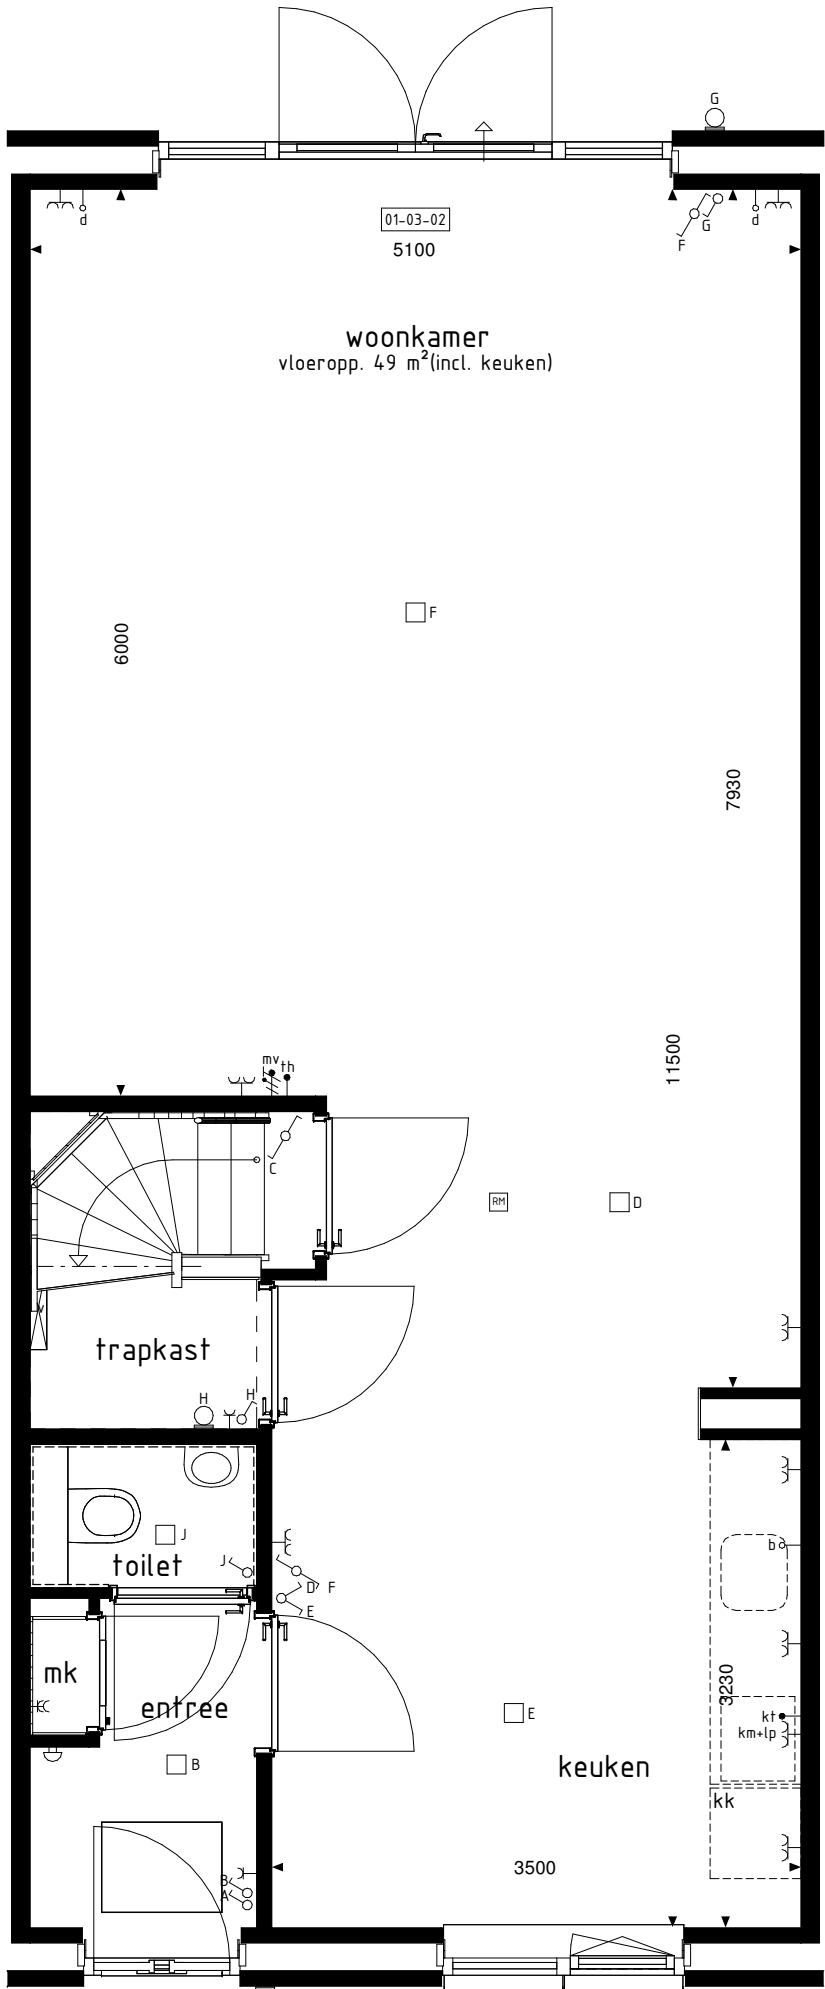


BEGANE GROND

1:50

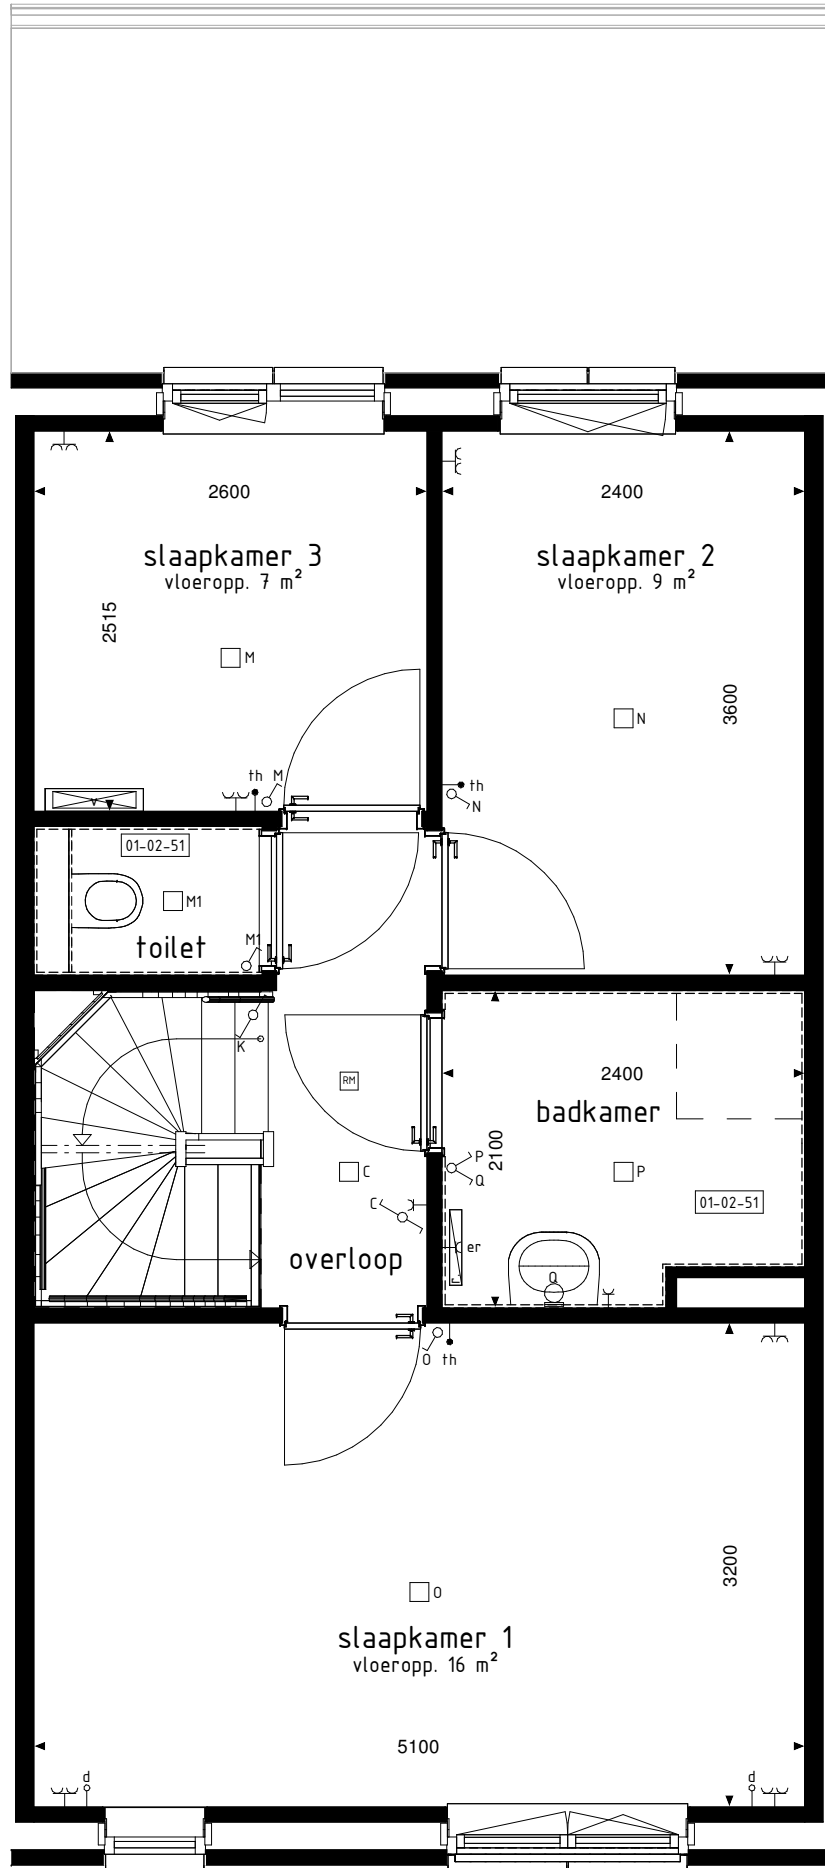


1e VERDIEPING

1:50

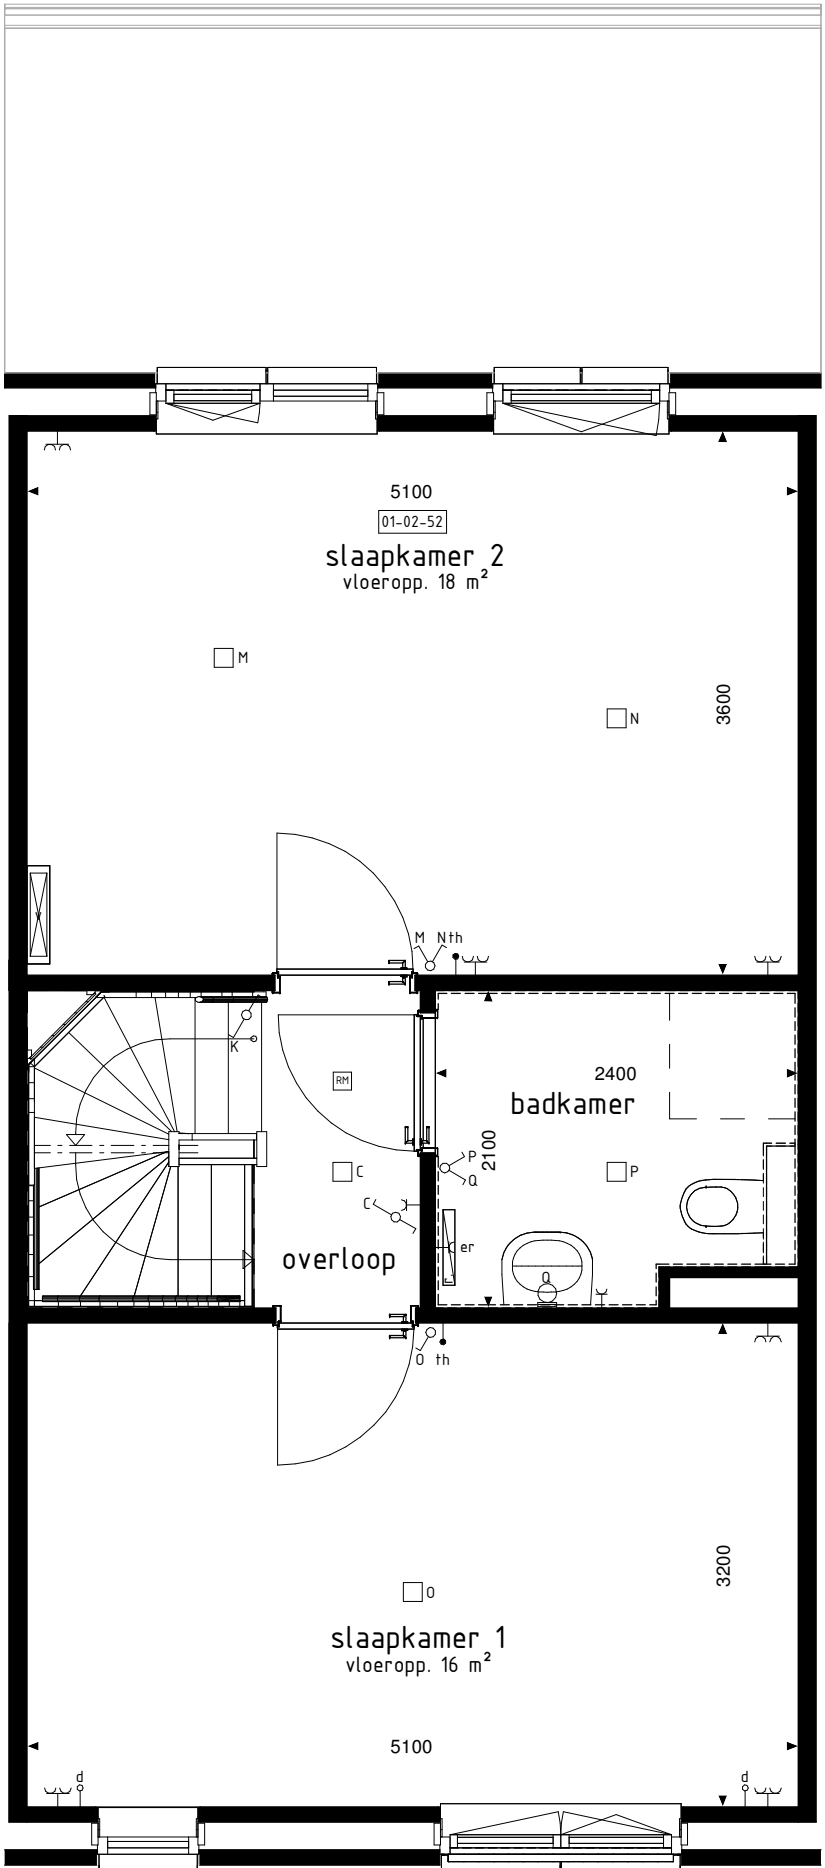


1e VERDIEPING

1:50

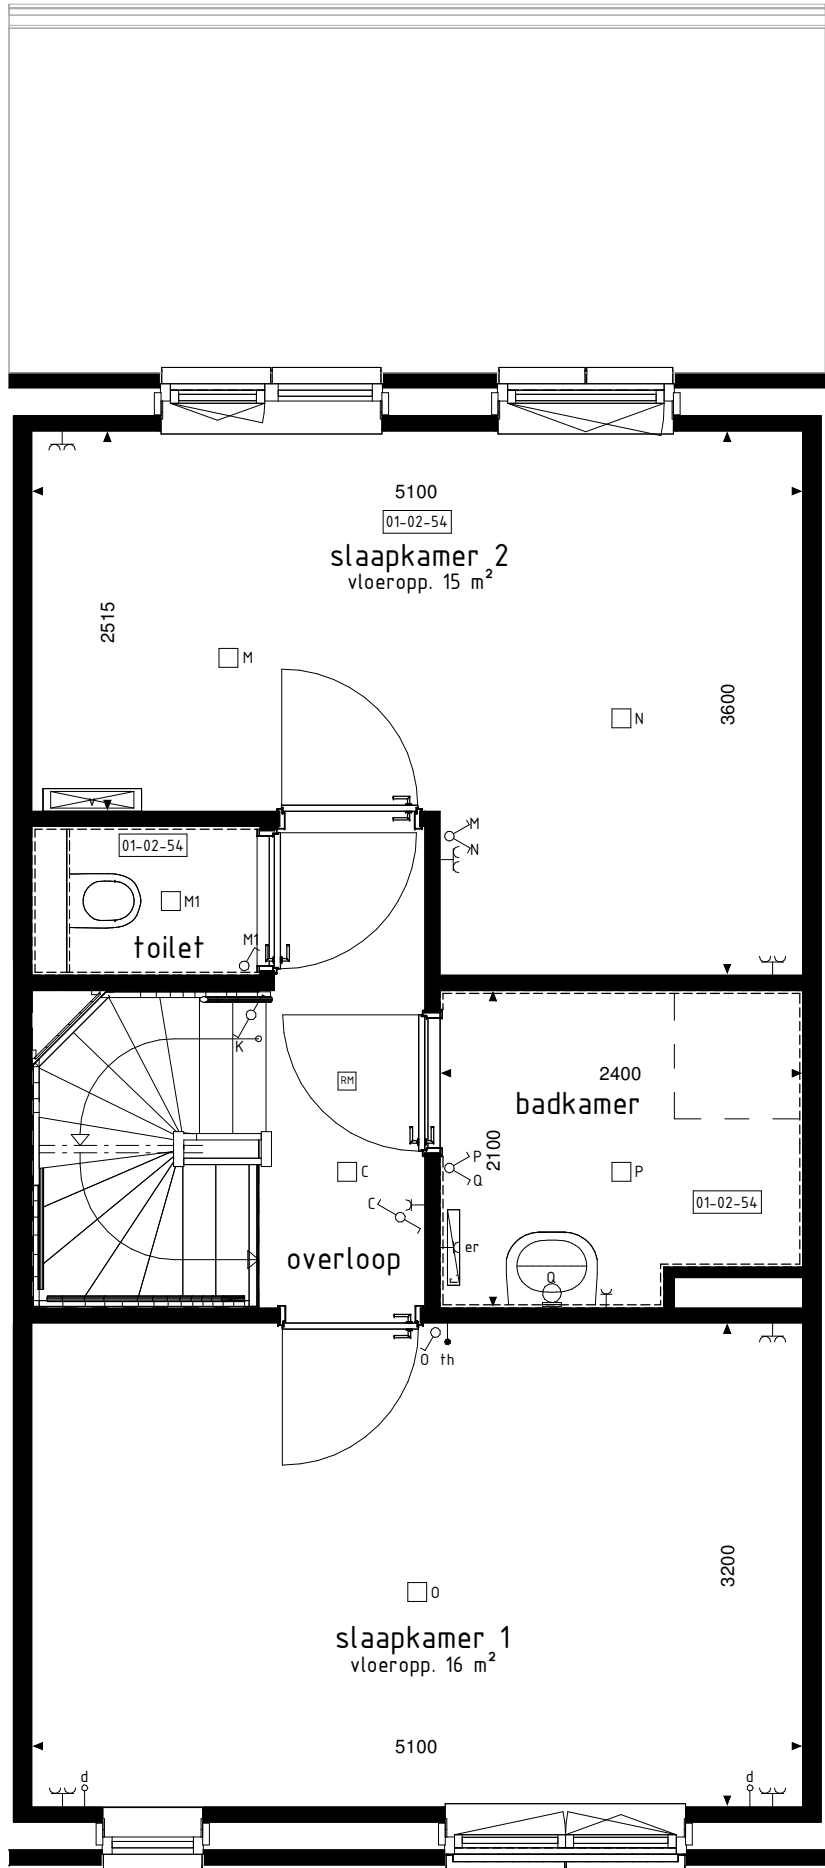


1e VERDIEPING

1:50

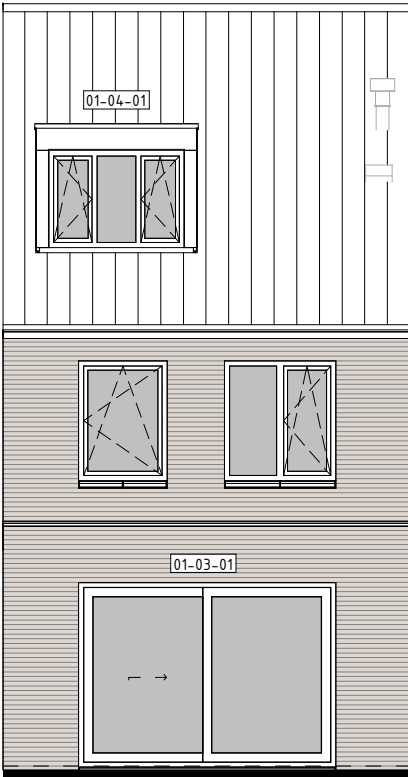


ACHTERGEVEL

1:100

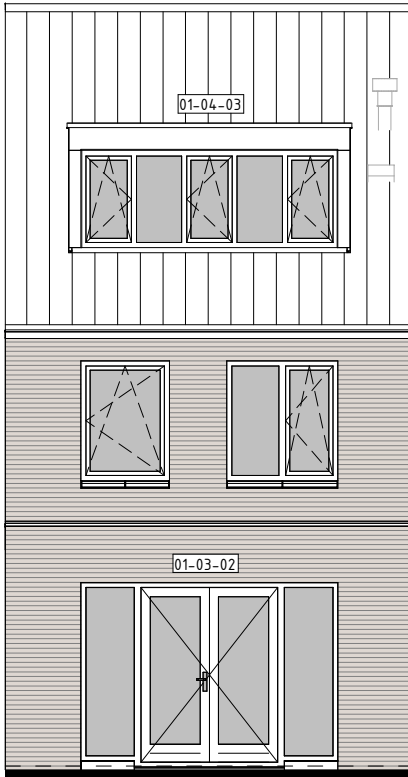


ACHTERGEVEL

1:100

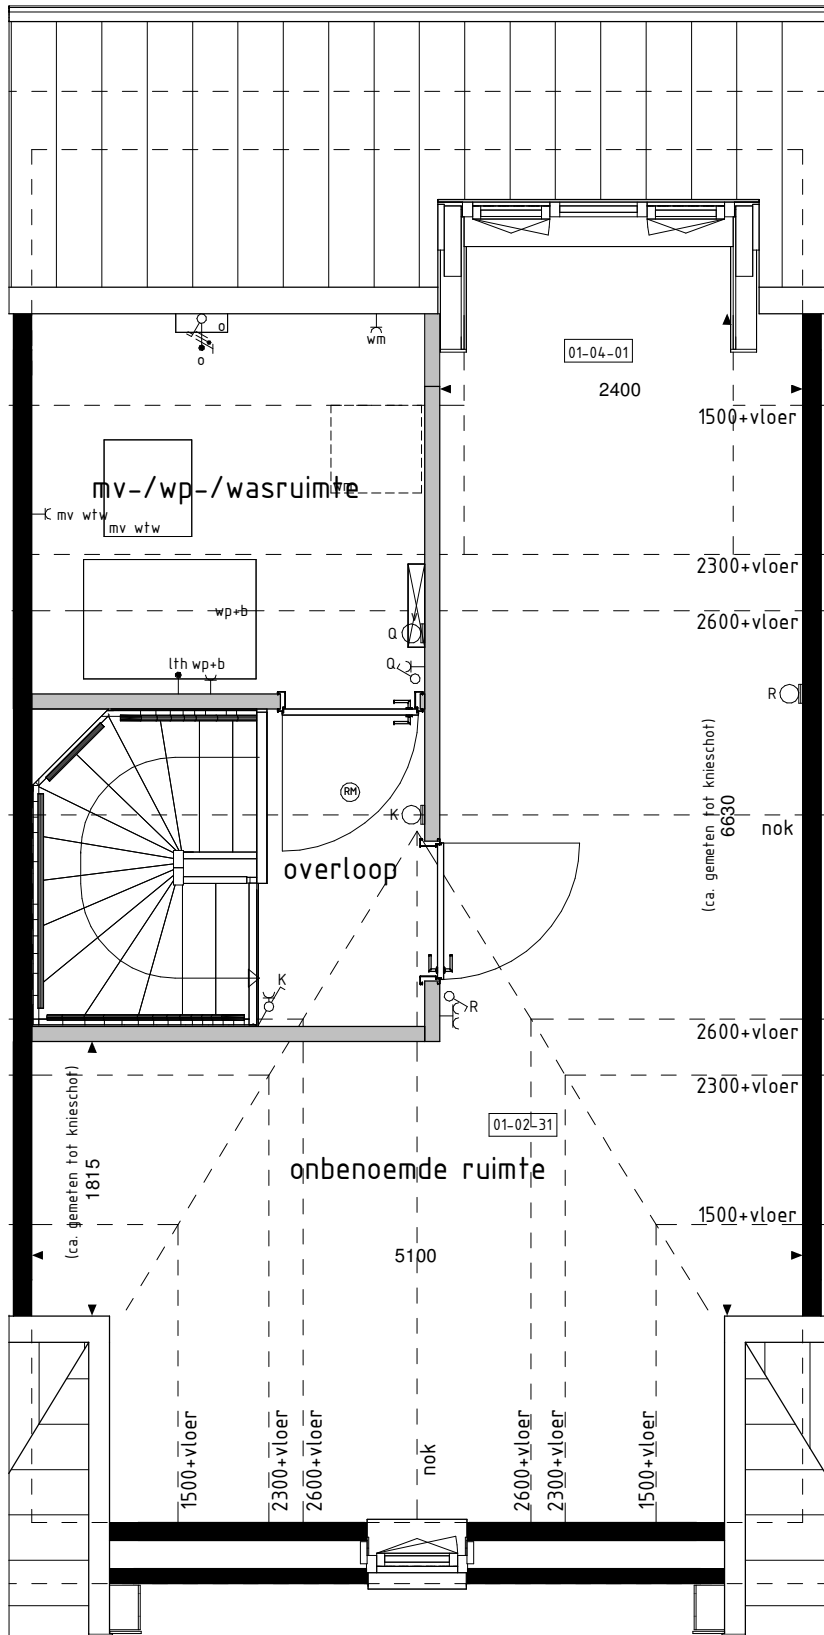


2e VERDIEPING

1:50

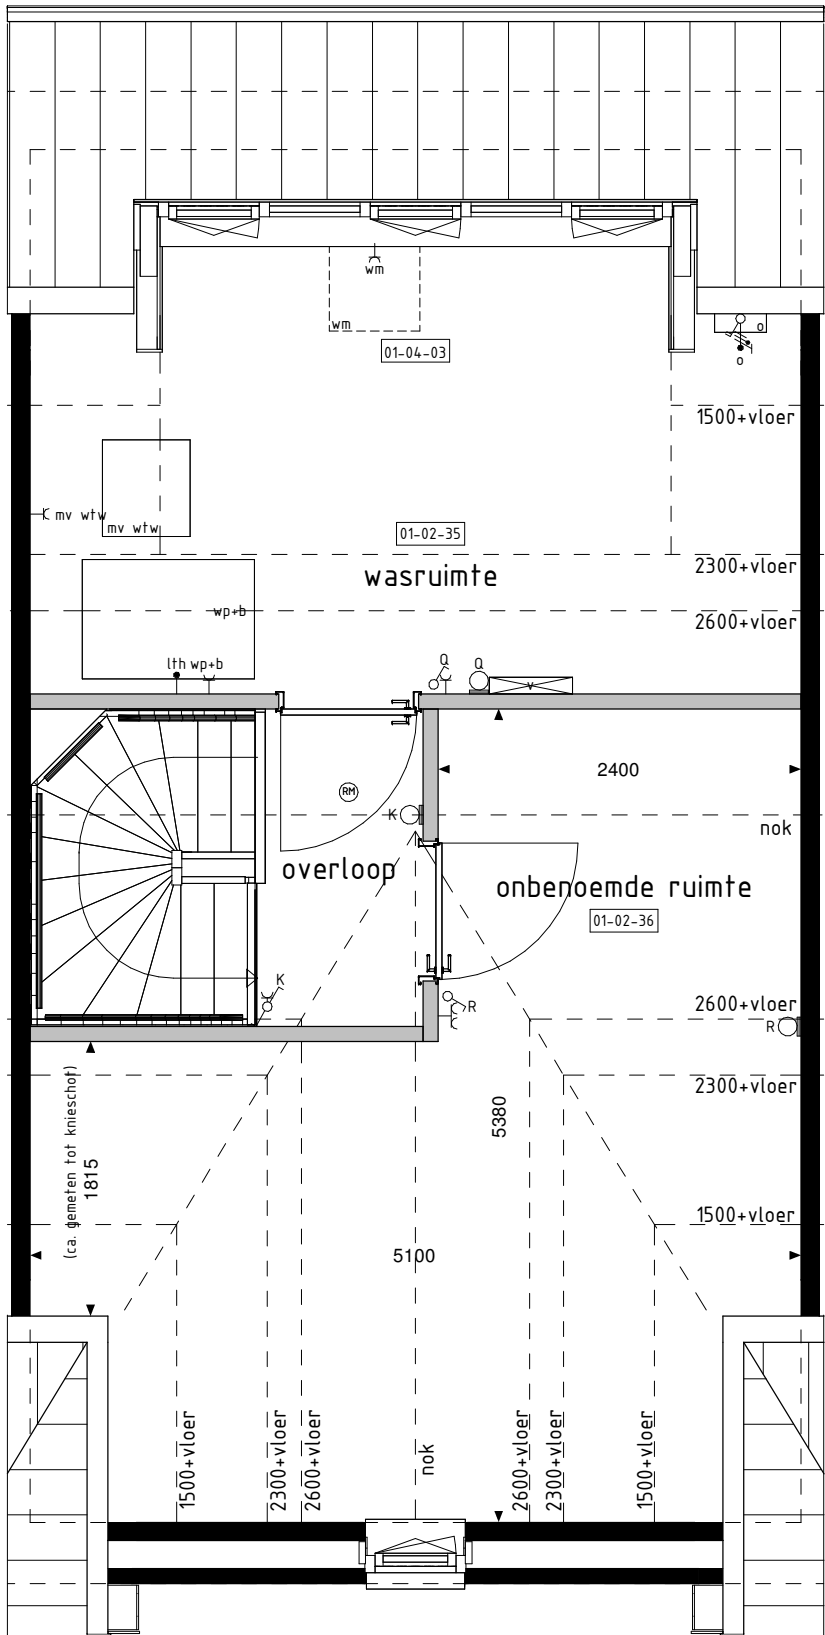

2e VERDIEPING

1:50

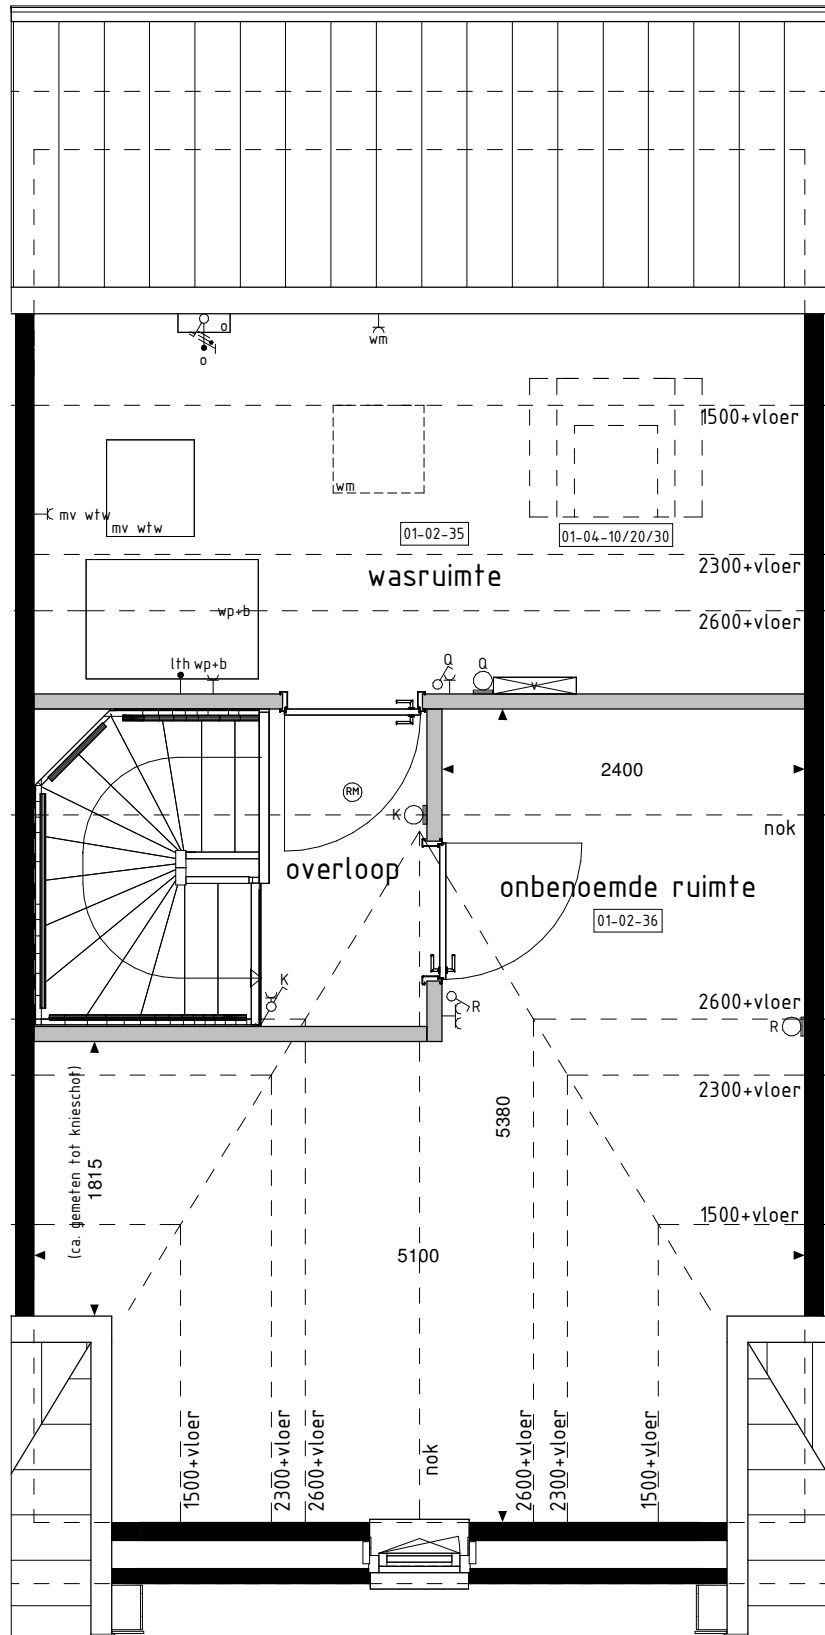

2e VERDIEPING

1:50

RENVOOI OPTIES

- 01-02-31 Onbenoemde ruimte op 2e verdieping.
01-02-35 Wasruimte op 2e verdieping.
01-02-36 Onbenoemde ruimte op 2e verdieping (alleen mogelijk i.c.m. optie 01-02-35).
01-02-51 Separaat toilet (inclusief tegelwerk, exclusief aanpassing sanitair).
01-02-52 Samenvoegen slaapkamer 2+3.
01-02-54 Separaat toilet i.c.m. samenvoegen slaapkamers 2+3 (inclusief tegelwerk, exclusief aanpassing sanitair).
01-03-01 Schuifpui in achtergevel ipv basis kozijn.
01-03-02 Pui met dubbele tuindeuren in achtergevel ipv basis kozijn.
01-04-01 Dakkapel in achtergevel (breedte ca. 1800mm).
01-04-03 Dakkapel in achtergevel (breedte ca. 3400mm), (alleen mogelijk i.c.m. optie 01-02-31).
01-04-10 Dakvenster (br.xh. ca. 1140x1180mm).
01-04-20 Dakvenster (br.xh. ca. 780x1180mm).
01-04-30 Dakvenster (br.xh. ca. 550x780mm).

01-02-3	01-02-31	01-02-35	01-02-36	01-02-51	01-02-52	01-02-54	01-03-01	01-03-02	01-04-01	01-04-03	01-04-10	01-04-20	01-04-30
01-02-3	01-02-31	01-02-35	01-02-36	01-02-51	01-02-52	01-02-54	01-03-01	01-03-02	01-04-01	01-04-03	01-04-10	01-04-20	01-04-30

BOUWKUNDIG RENVOOI

- schakelaar enkel
- schakelaar dubbel
- wisselschakelaar
- regeling mech. ventilatie
- plafondlichtpunt
- plafondlichtpunt opbouw
- wandlichtpunt
- rookmelder
- rookmelder opbouw
- geaard wandcontactdoos enkel
- geaard wandcontactdoos dubbel opbouw
- geaard wandcontactdoos dubbel volledig inbouw
- schel
- deurbel
- aansluitpunt data/telefoon/televisie (loos)
- aansluitpunt kooktoestel (loos)
- aansluitpunt kooktoestel
- aansluitpunt boiler (loos)
- aansluitpunt thermostaat
- aansluitpunt thermostaat cv
- aansluitpunt elektrische radiator
- aansluitpunt omvormer t.b.v. zonnepanelen
- aansluitpunt warmtepomp
- aansluitpunt wasmachine
- aansluitpunt wasdroger
- aansluitpunt gebalanceerde ventilatie-unit
- aansluitpunt keukenmeubel + lichtpunt
- radiator
- vloerverdeler cv installatie
- opstelplaats wasmachine
- opstelplaats wasdroger
- opstelplaats koelkast
- opstelplaats gebalanceerde ventilatie-unit
- opstelplaats warmtepomp + boiler/vat
- opstelplaats warmtepomp
- opstelplaats boiler/vat
- positie optioneel extra boiler/vat
- opstelplaats omvormer t.b.v. zonnepanelen
- zonnepanelen (positie indicatief)
- buitenkraan met schroefput
- buitenkraan
- schroefput

De voor uw woning van toepassing zijnde symbolen zijn opgenomen in de plattegronden.

Opties: gevelaanzichten en plattegronden

Woningtype
D1

HET LEEUWSE
VELD FASE 15A

Project : BENEDEN-LEEUVEN 16 KOOPWONINGEN

Bouwnummers : 07

Schaal : zie tekening

Datum : 26 januari 2024

Tekeningnummer : VK15A-13



Van Wanrooij Bouwbedrijf B.V.
5223 MD 'S-HERTOGENBOSCH
T. 073-5340400
W. www.vanwanrooij.nl