




BEGANE GROND
1:50

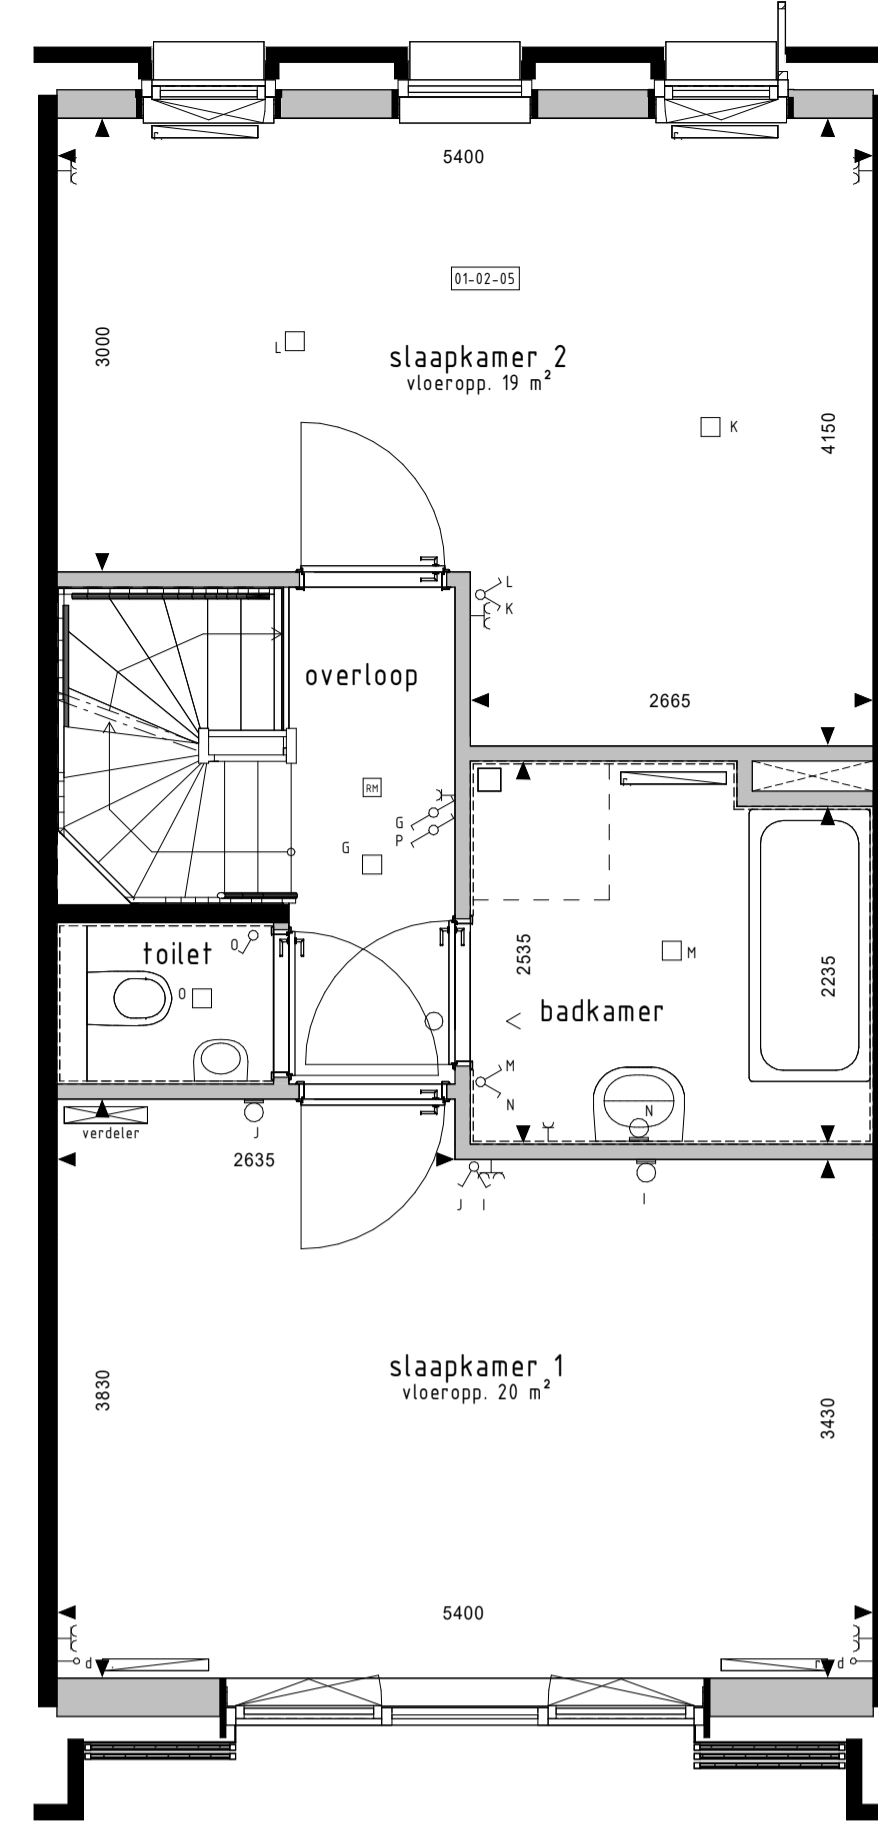


1e VERDIEPING
1:50

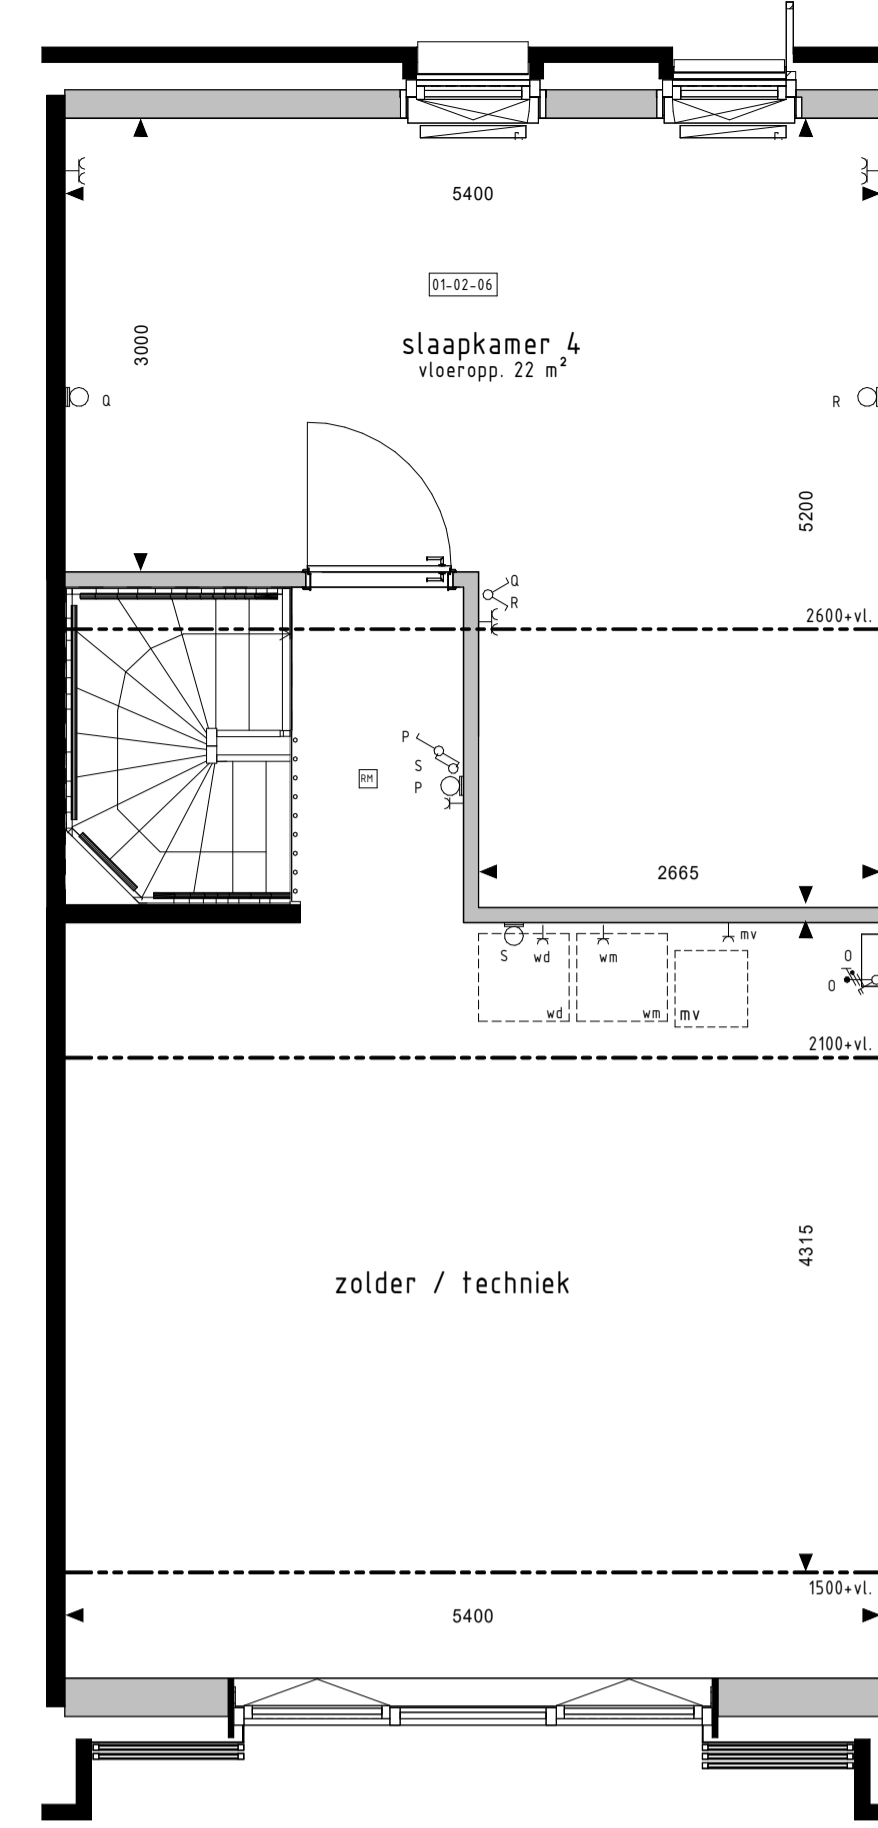


2e VERDIEPING
1:50

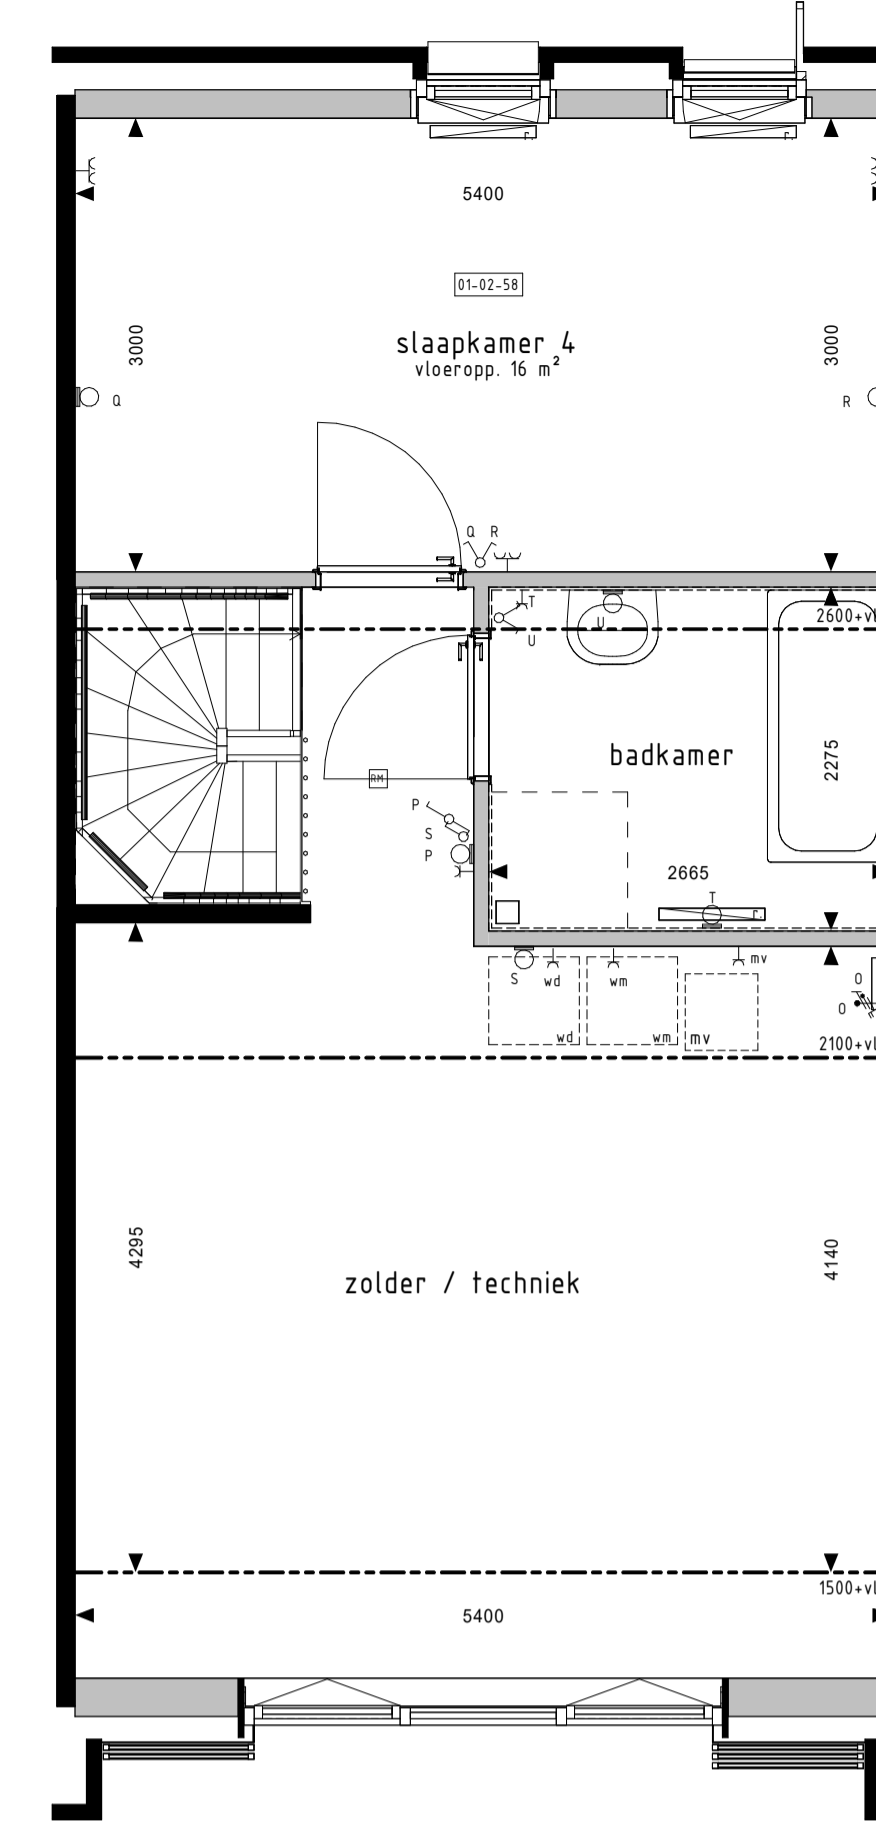


2e VERDIEPING
1:50

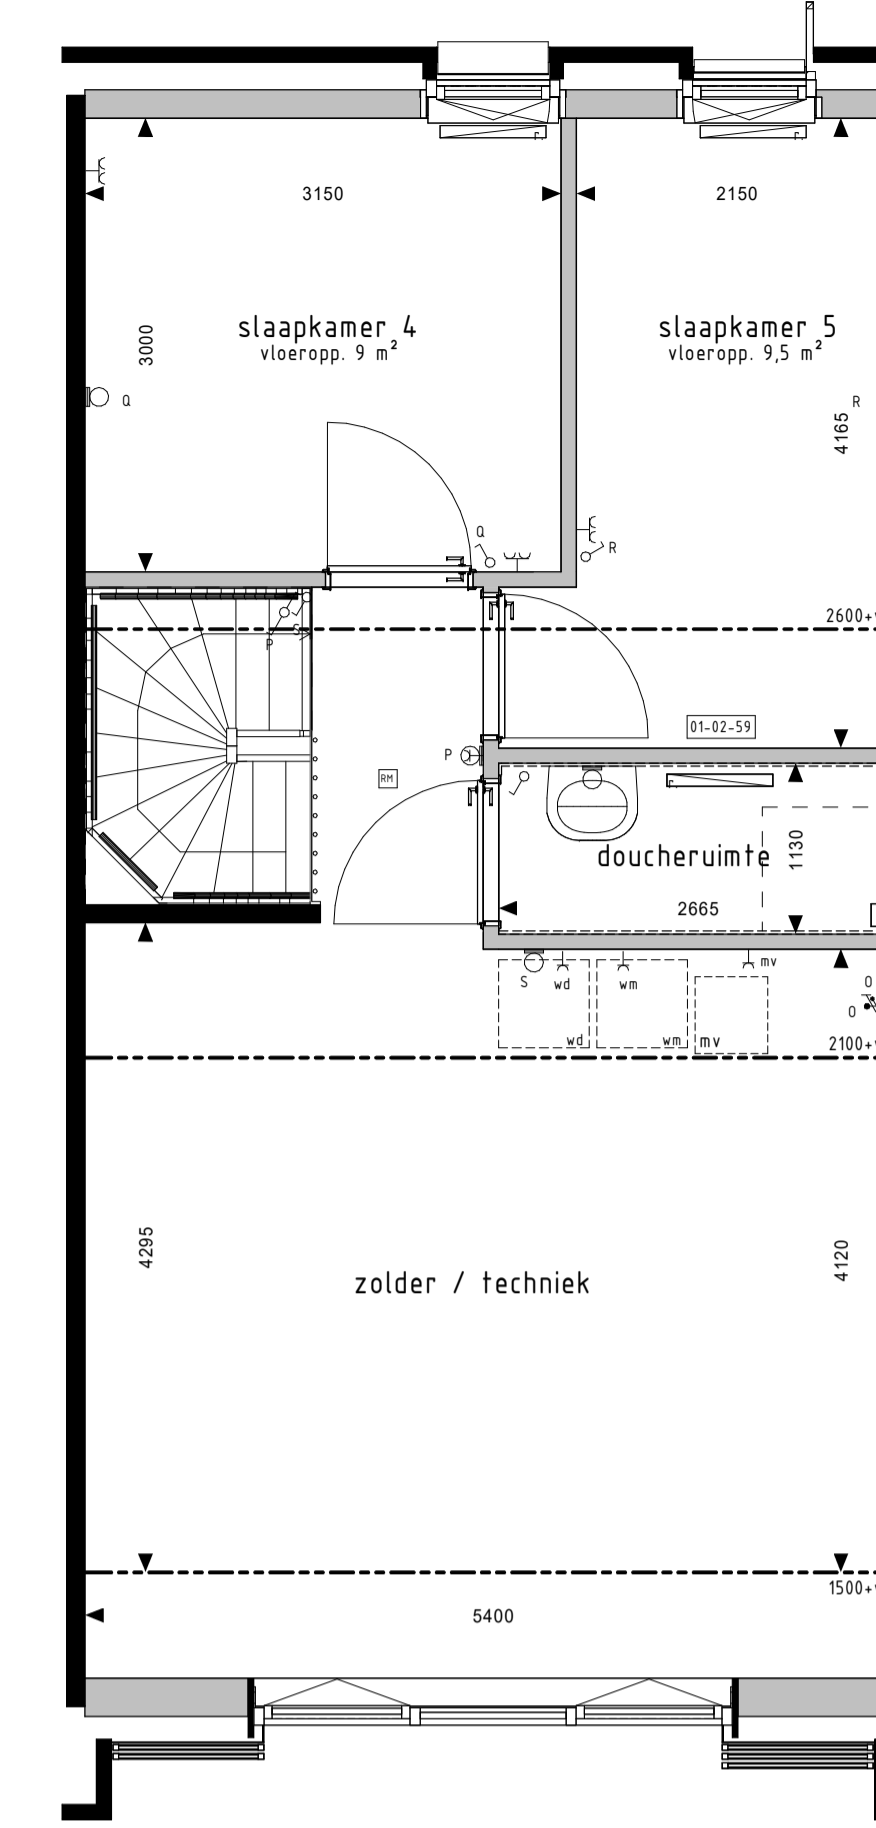


2e VERDIEPING
1:50

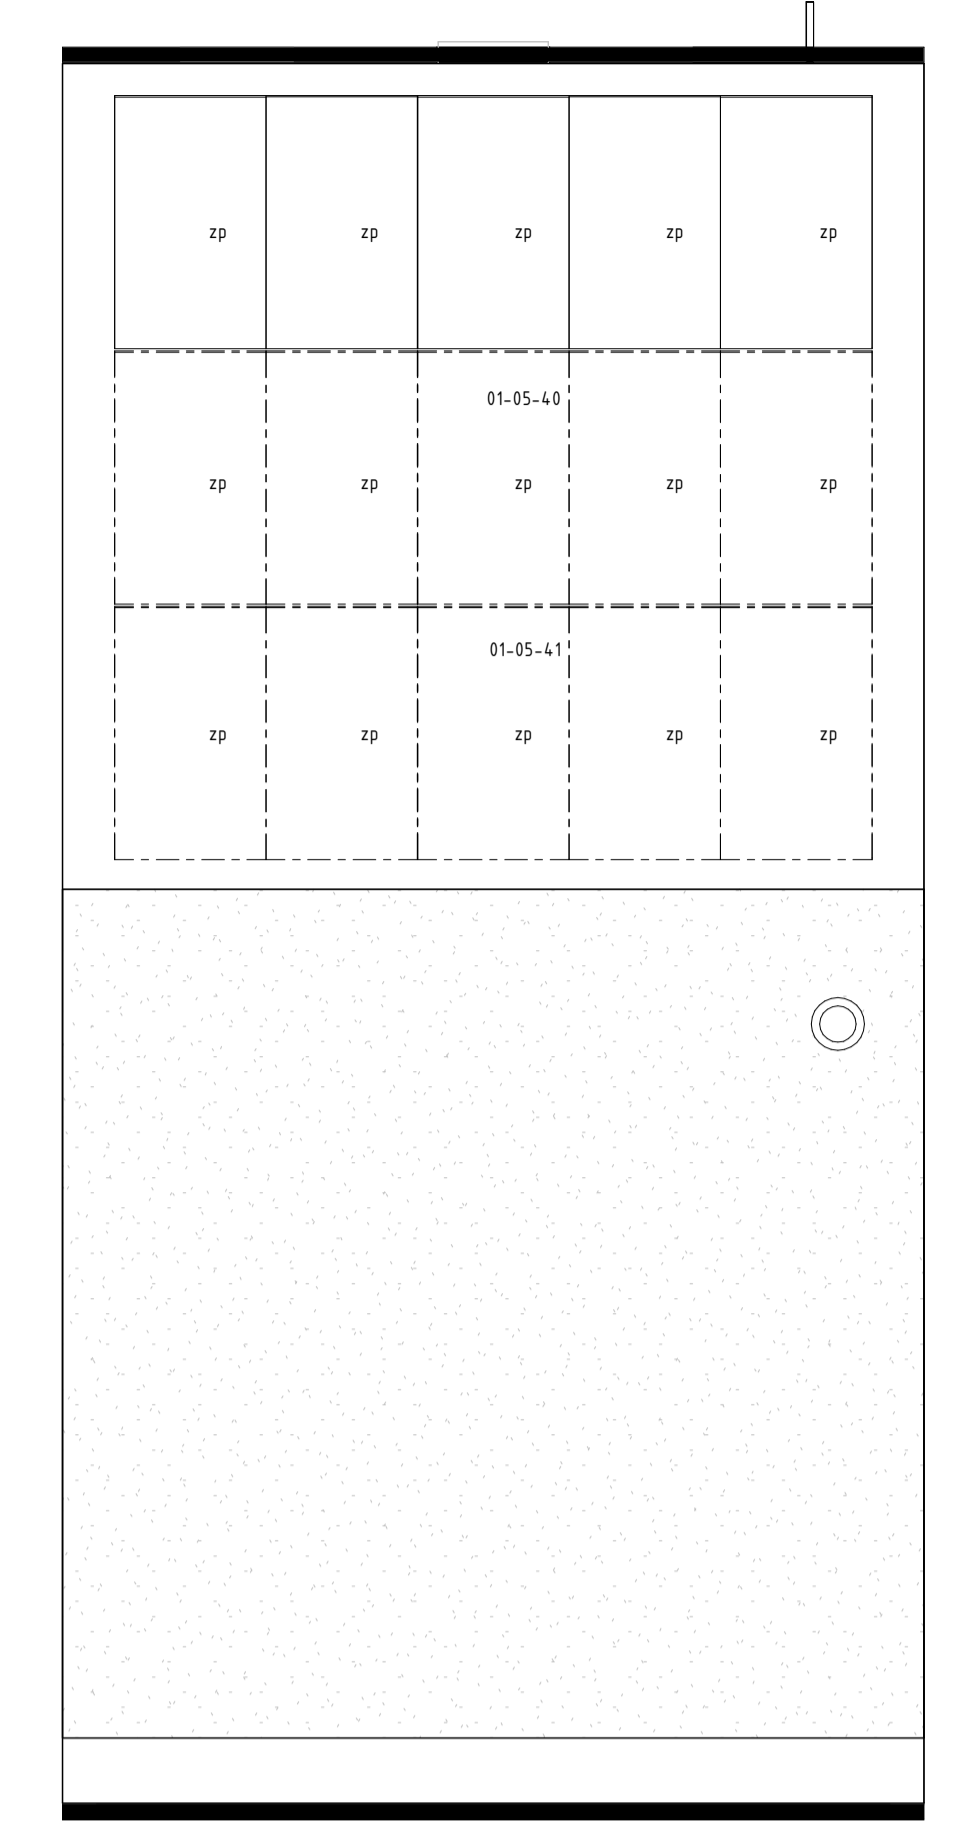


DAKAANZICHT
1:50

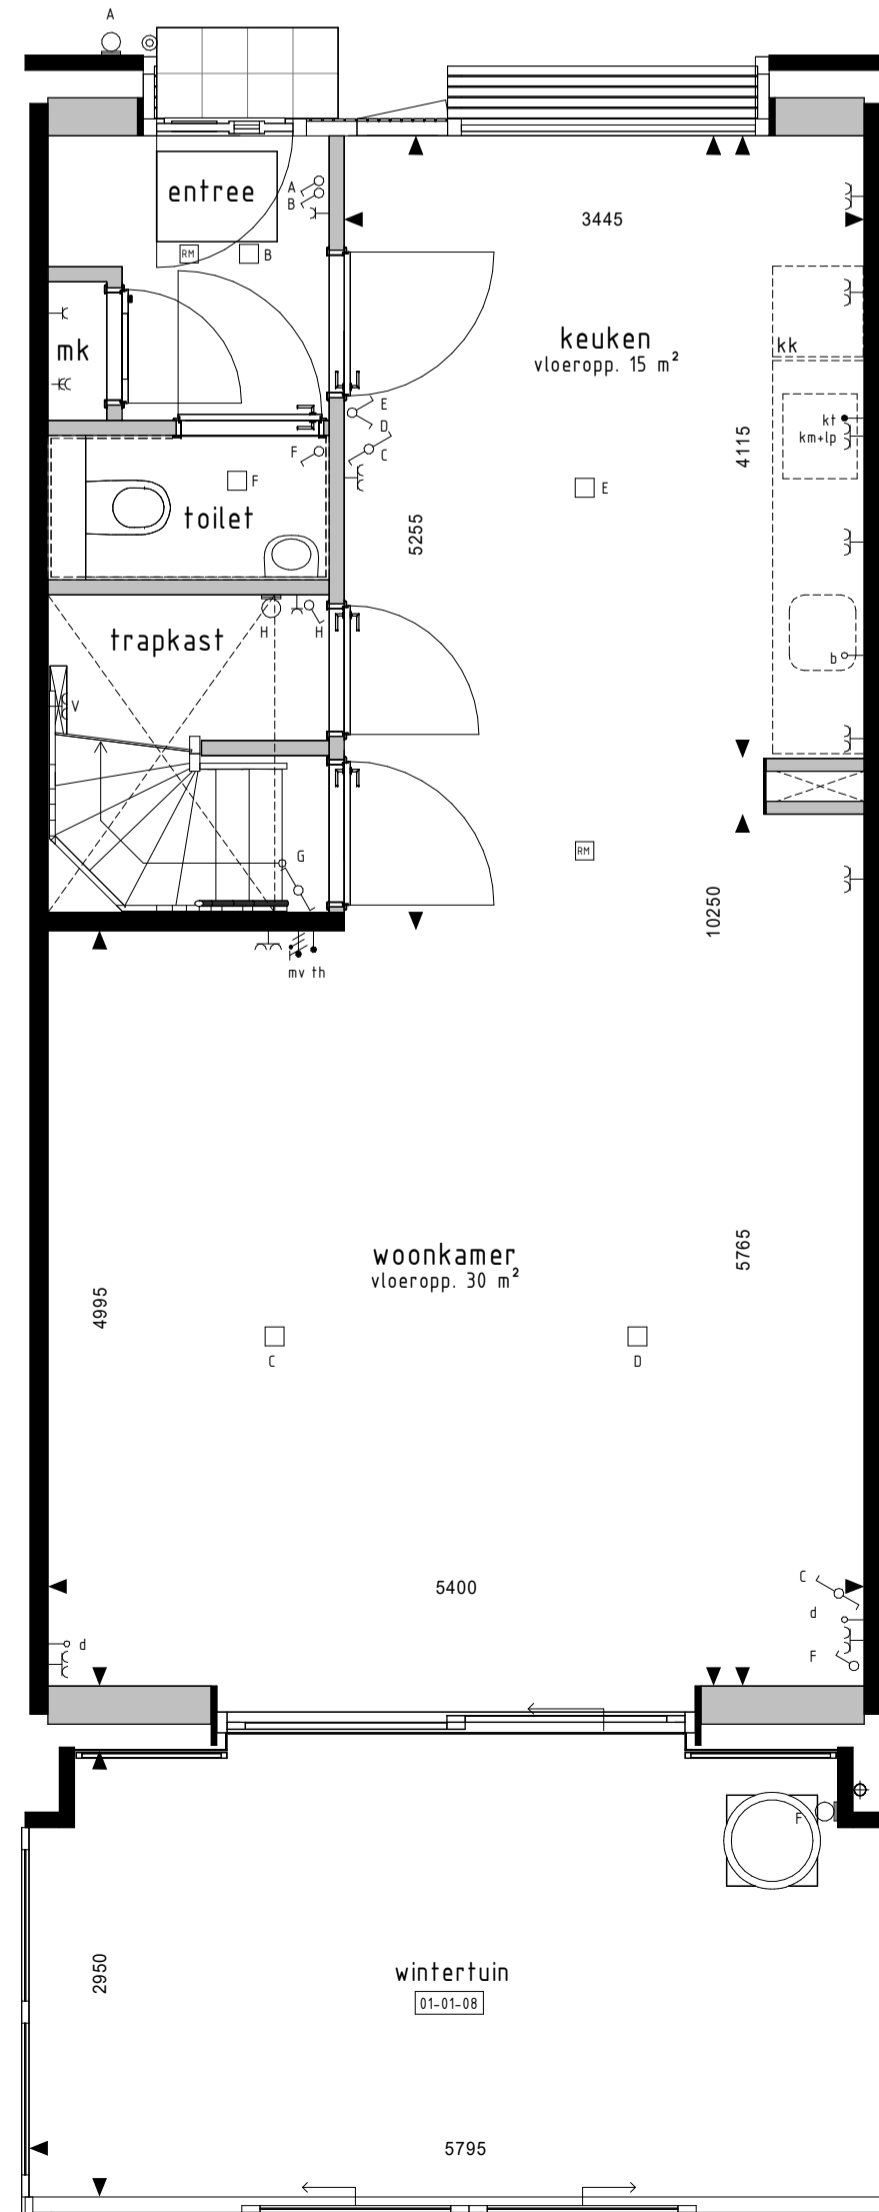

BEGANE GROND
1:50

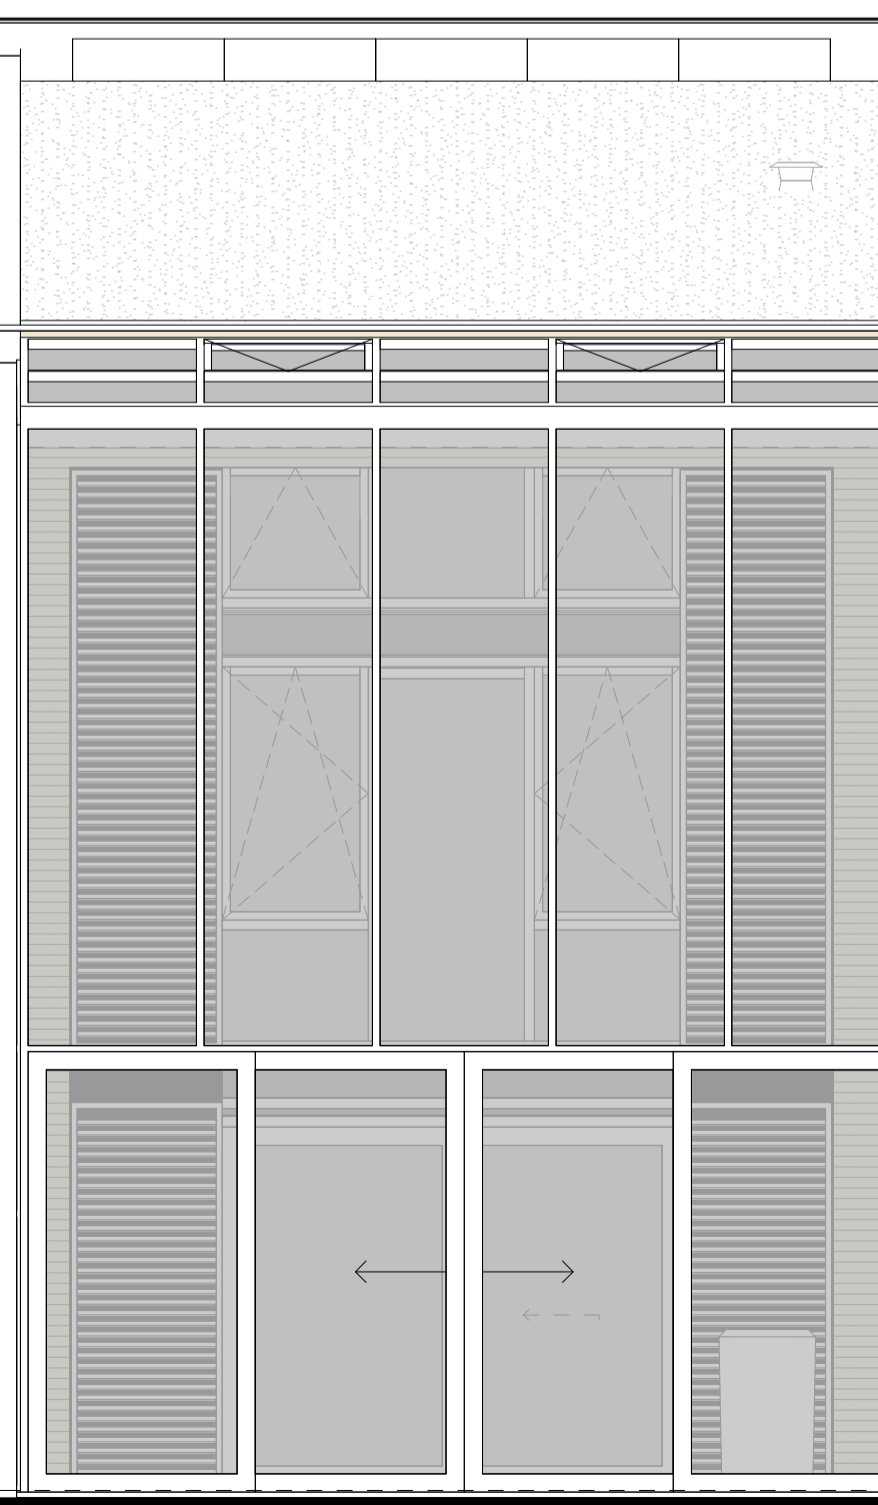

ACHTERGEVEL
1:50

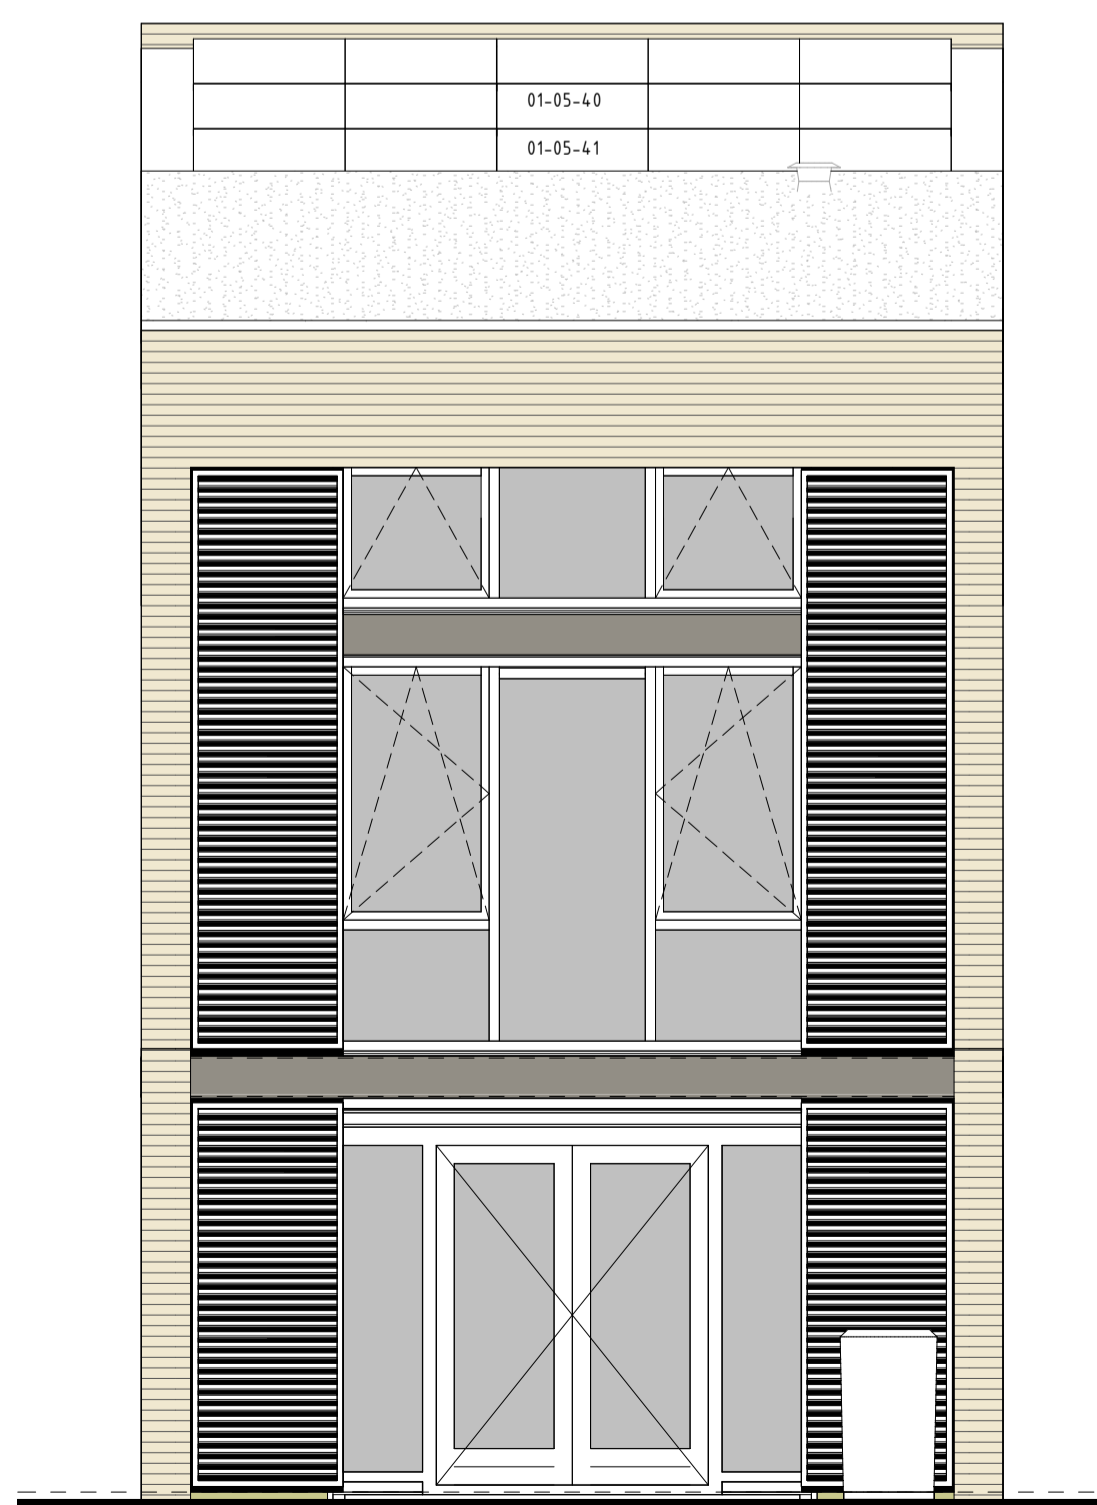

ACHTERGEVEL
1:50

RENVOOI OPTIES

- 01-01-08 Wintertuin i.p.v. schuivende luiken achtergevel bij bnr 1+2, 6+7, 11+12 en 13+14
- 01-02-05 Samenvoegen slaapkamer 2+3
- 01-02-06 Samenvoegen slaapkamer 4+5
- 01-02-58 Samenvoegen slaapkamer 4+5 en toevoegen badkamer
- 01-02-59 Extra doucheruimte
- 01-03-05 Dubbele luindeuren i.p.v. schuifpui achtergevel
- 01-05-40 5 extra PV-panelen f.b.v. huishoudelijk gebruik
- 01-05-41 10 extra PV-panelen f.b.v. huishoudelijk gebruik

De op deze tekening getoonde woning, inclusief opties, kan een gespiegelde versie van uw woning betreffen.
Alle opties worden getoond a.d.v. de gevels en plattegronden van bnr01. De opties zijn echter ook van toepassing voor de overige bouwnummers met eventuele afwijkende gevel en/of plattegronden.

BOUWKUNDIG RENVOOI

- schakelaar enkel
 - schakelaar dubbel
 - wisselschakelaar
 - regeling meth. ventilatie
 - plafondlichtpunt
 - plafondlichtpunt opbouw
 - wandlichtpunt
 - rookmelder
 - rookmelder opbouw
 - geaard wandcontactdoos enkel
 - geaard wandcontactdoos dubbel opbouw
 - geaard wandcontactdoos dubbel volledig inbouw
 - schel
 - deurbel
 - aansluitpunt data/telefoon/televisie (loos)
 - aansluitpunt kooktoestel (loos)
 - aansluitpunt kooktoestel
 - aansluitpunt boiler (loos)
 - aansluitpunt thermostaat
 - aansluitpunt thermostaat cv
 - aansluitpunt elektrische radiator
 - aansluitpunt omvormer f.b.v. zonnepanelen
 - aansluitpunt warmtepomp
 - aansluitpunt wasmachine
 - aansluitpunt wasdroger
 - aansluitpunt gebalanceerde ventilatie-eenheid
 - aansluitpunt keukenmeubel + lichtpunt radiator
 - vloerverdelers cv installatie
 - opstelplaats wasmachine
 - opstelplaats wasdroger
 - opstelplaats kookkast
 - opstelplaats gebalanceerde ventilatie-eenheid
 - opstelplaats warmtepomp + boiler
 - opstelplaats warmtepomp
 - opstelplaats boiler
 - opstelplaats optioneel extra boiler
 - opstelplaats omvormer f.b.v. zonnepanelen
 - zonnepanelen (positie indicatief)
 - buitenkraan met schrobput
 - buitenkraan
 - schrobput
- De voor uw woning van toepassing zijnde symbolen zijn opgenomen in de plattegronden.

Opties: gevelaanzichten en plattegronden

Woningtype:
A en B



Project : EINDHOVEN, 18 KOOPWONINGEN

Bouwnummers : 01 t/m 14

Schaal : zie tekening

Datum : 05-12-2024

Tekeningnummer : VK-05

