




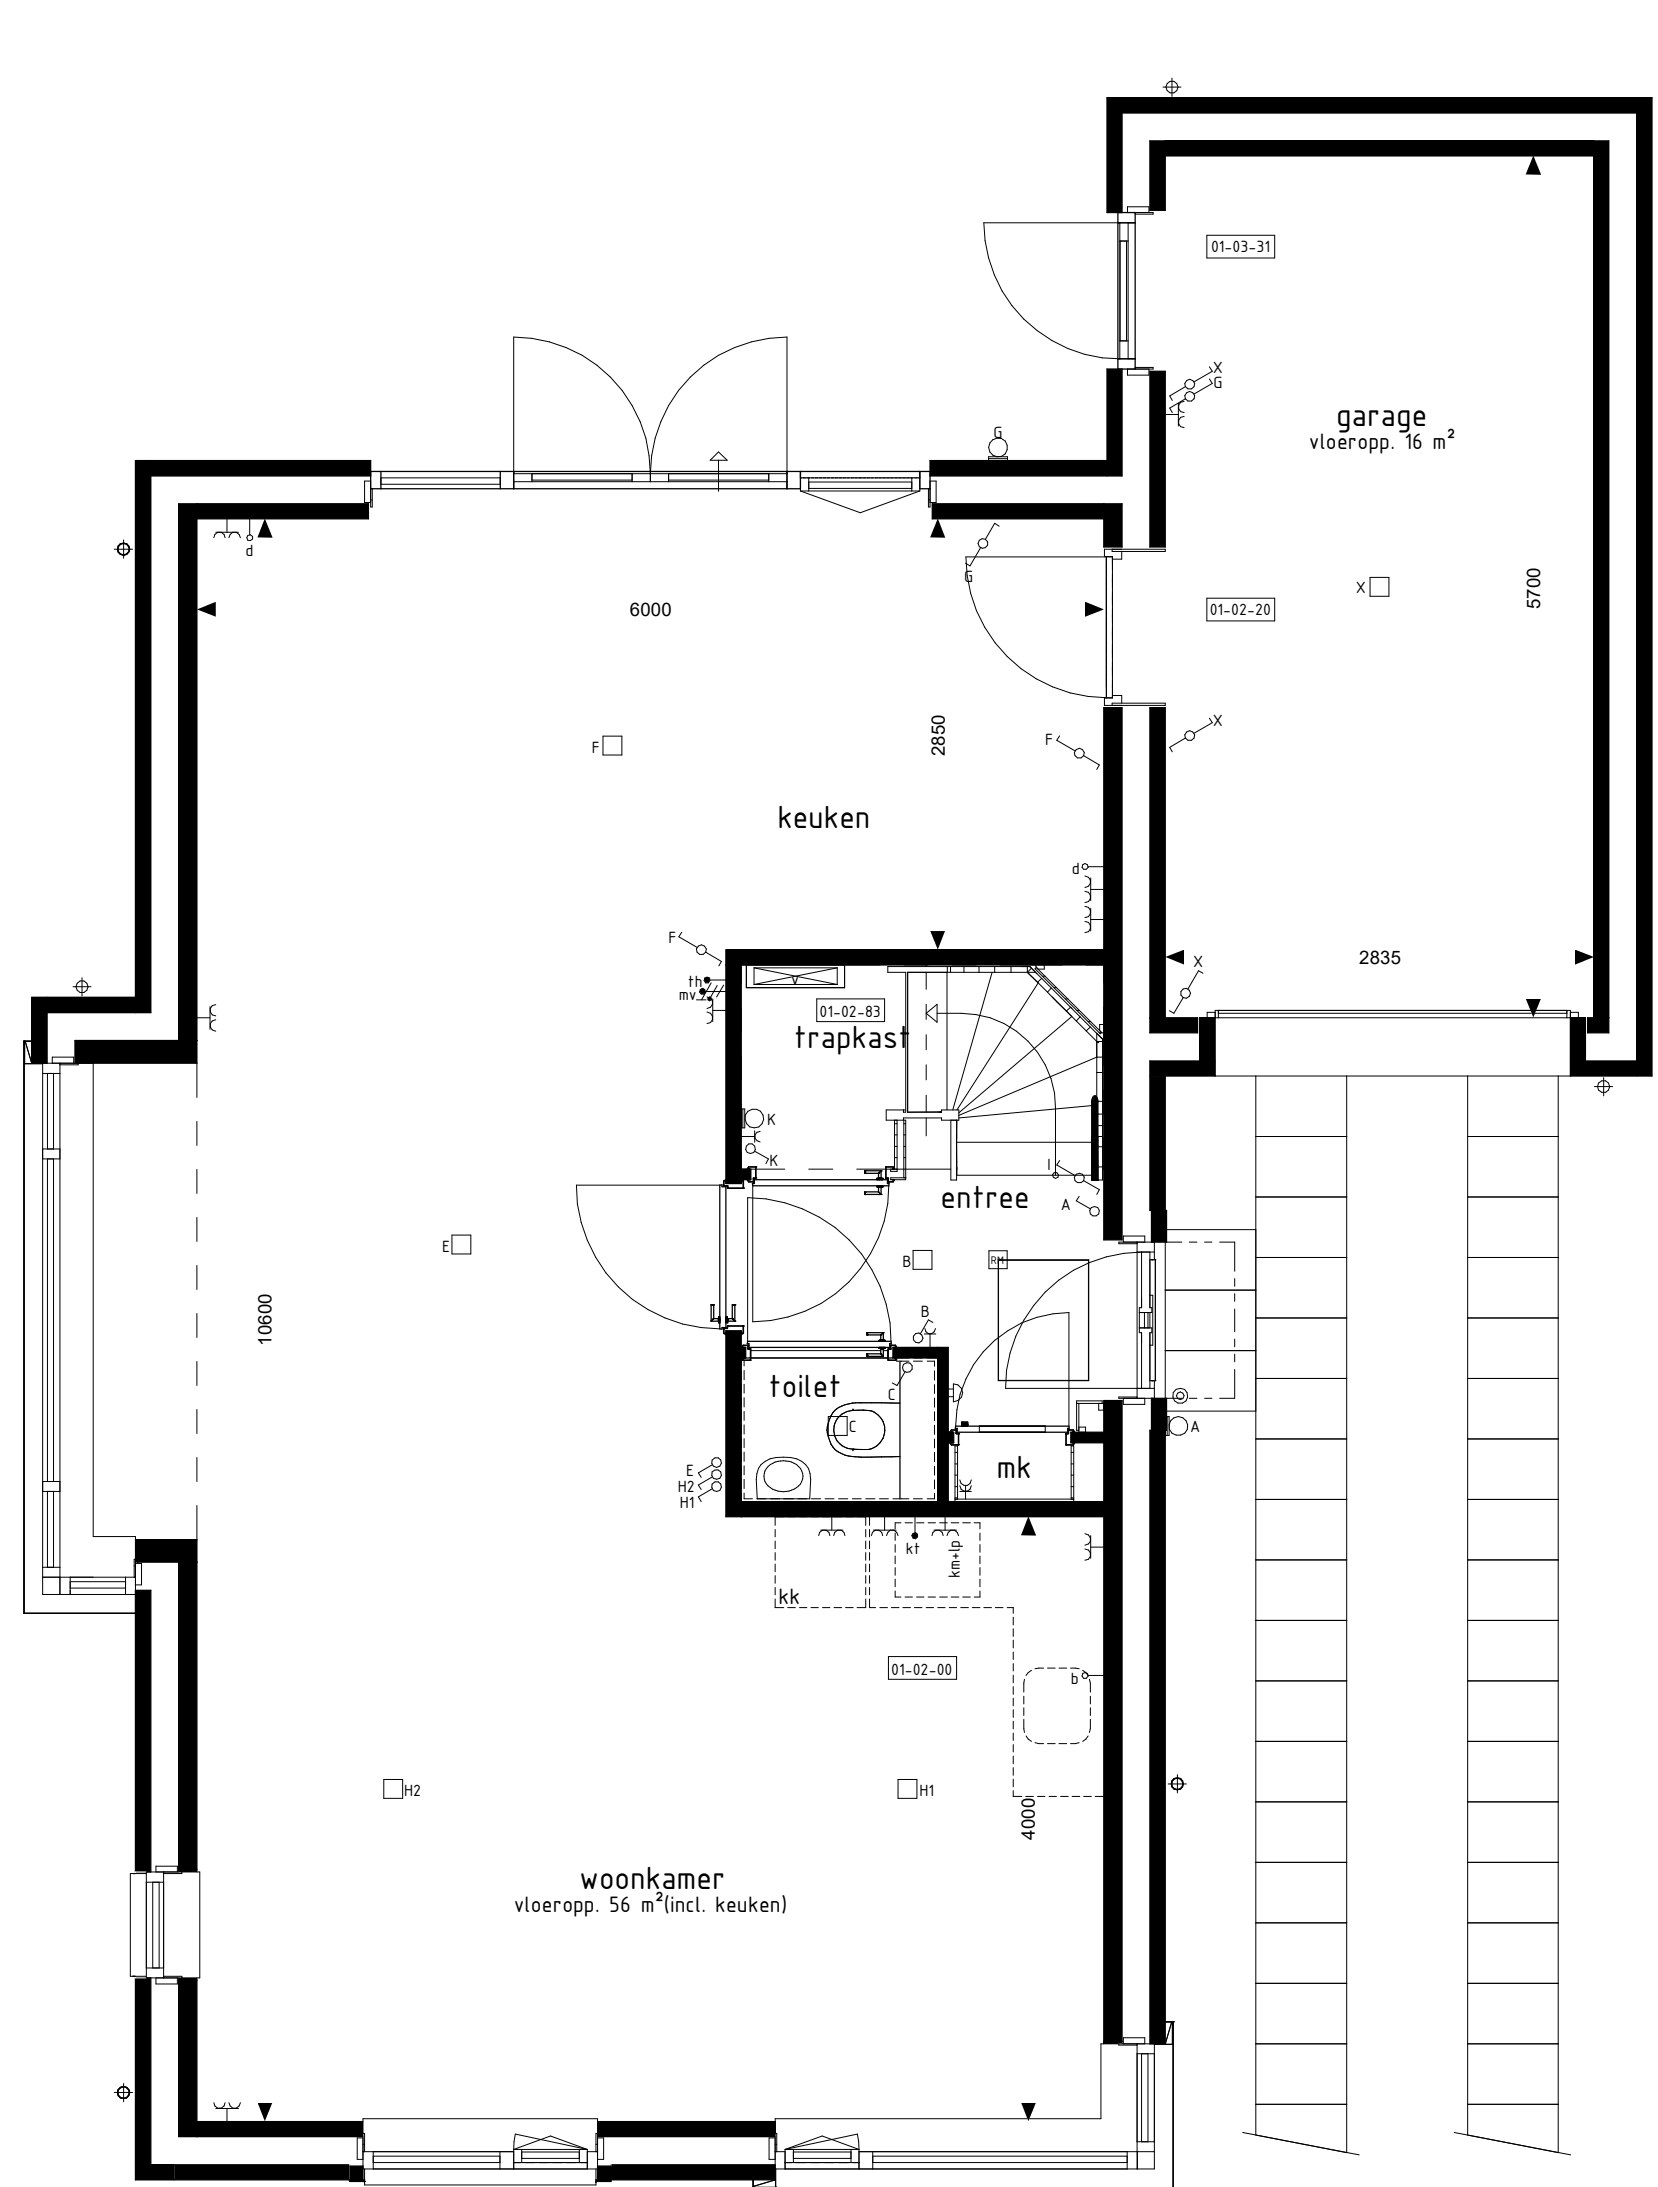

BEGANE GROND

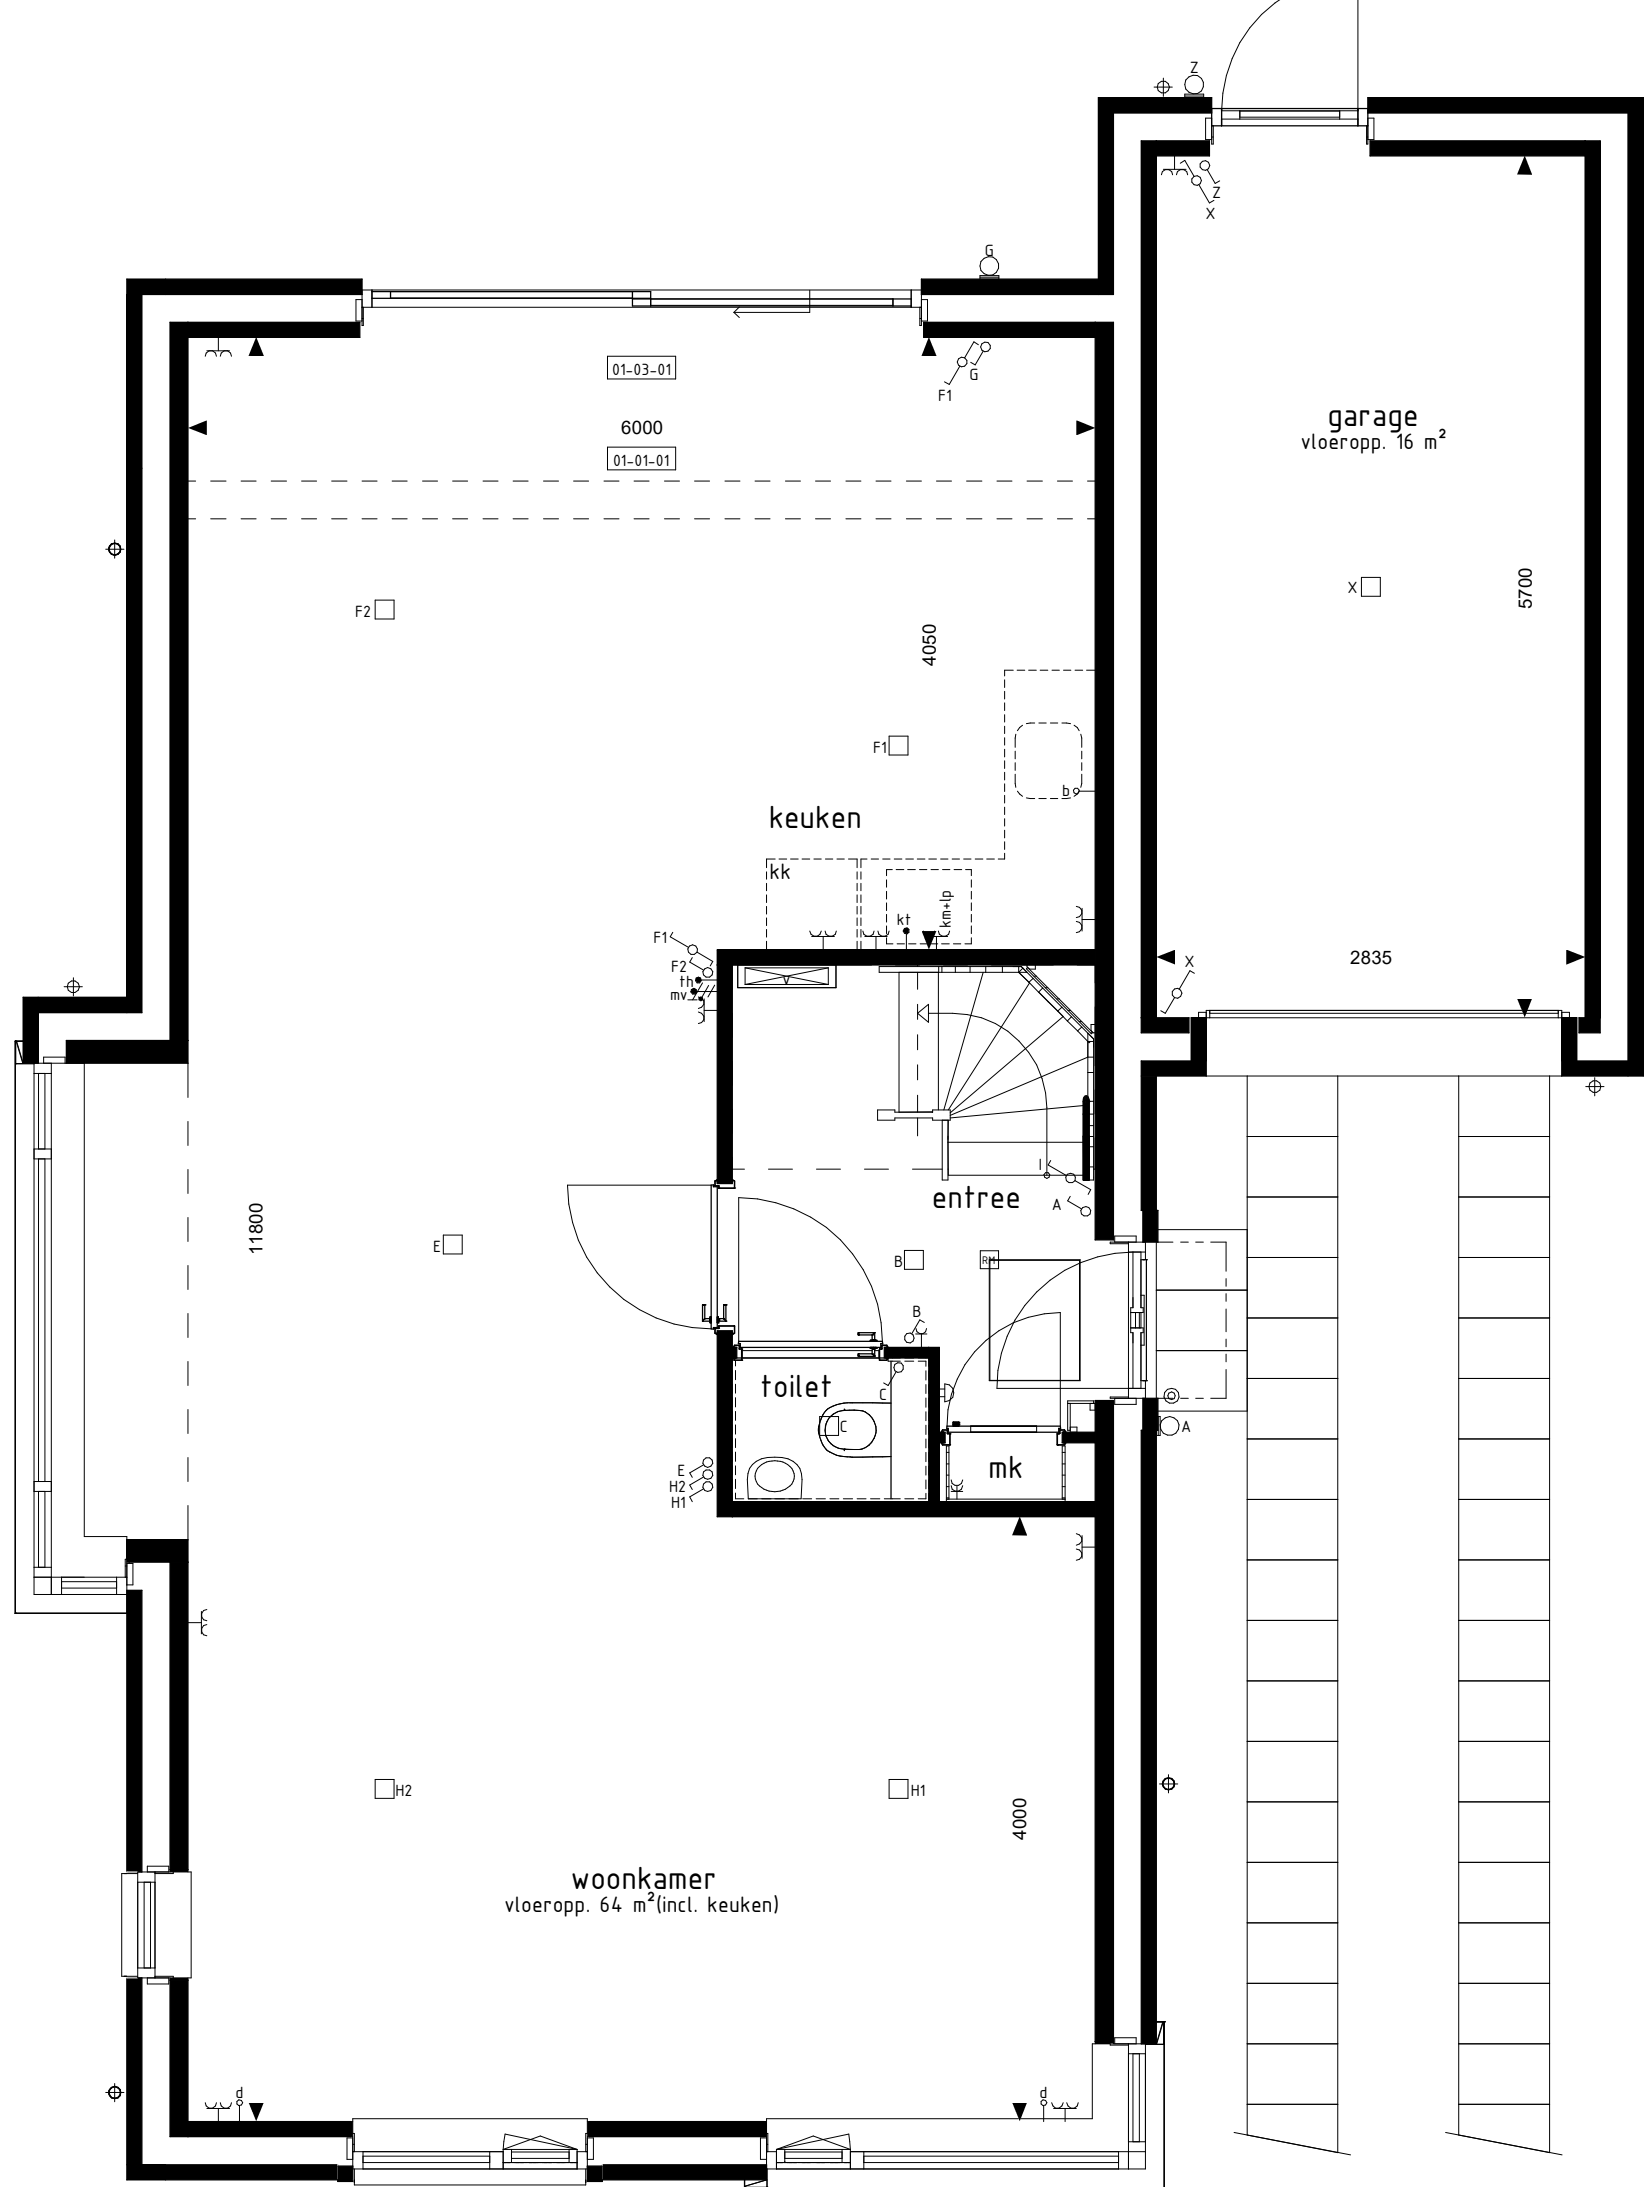


BEGANE GROND

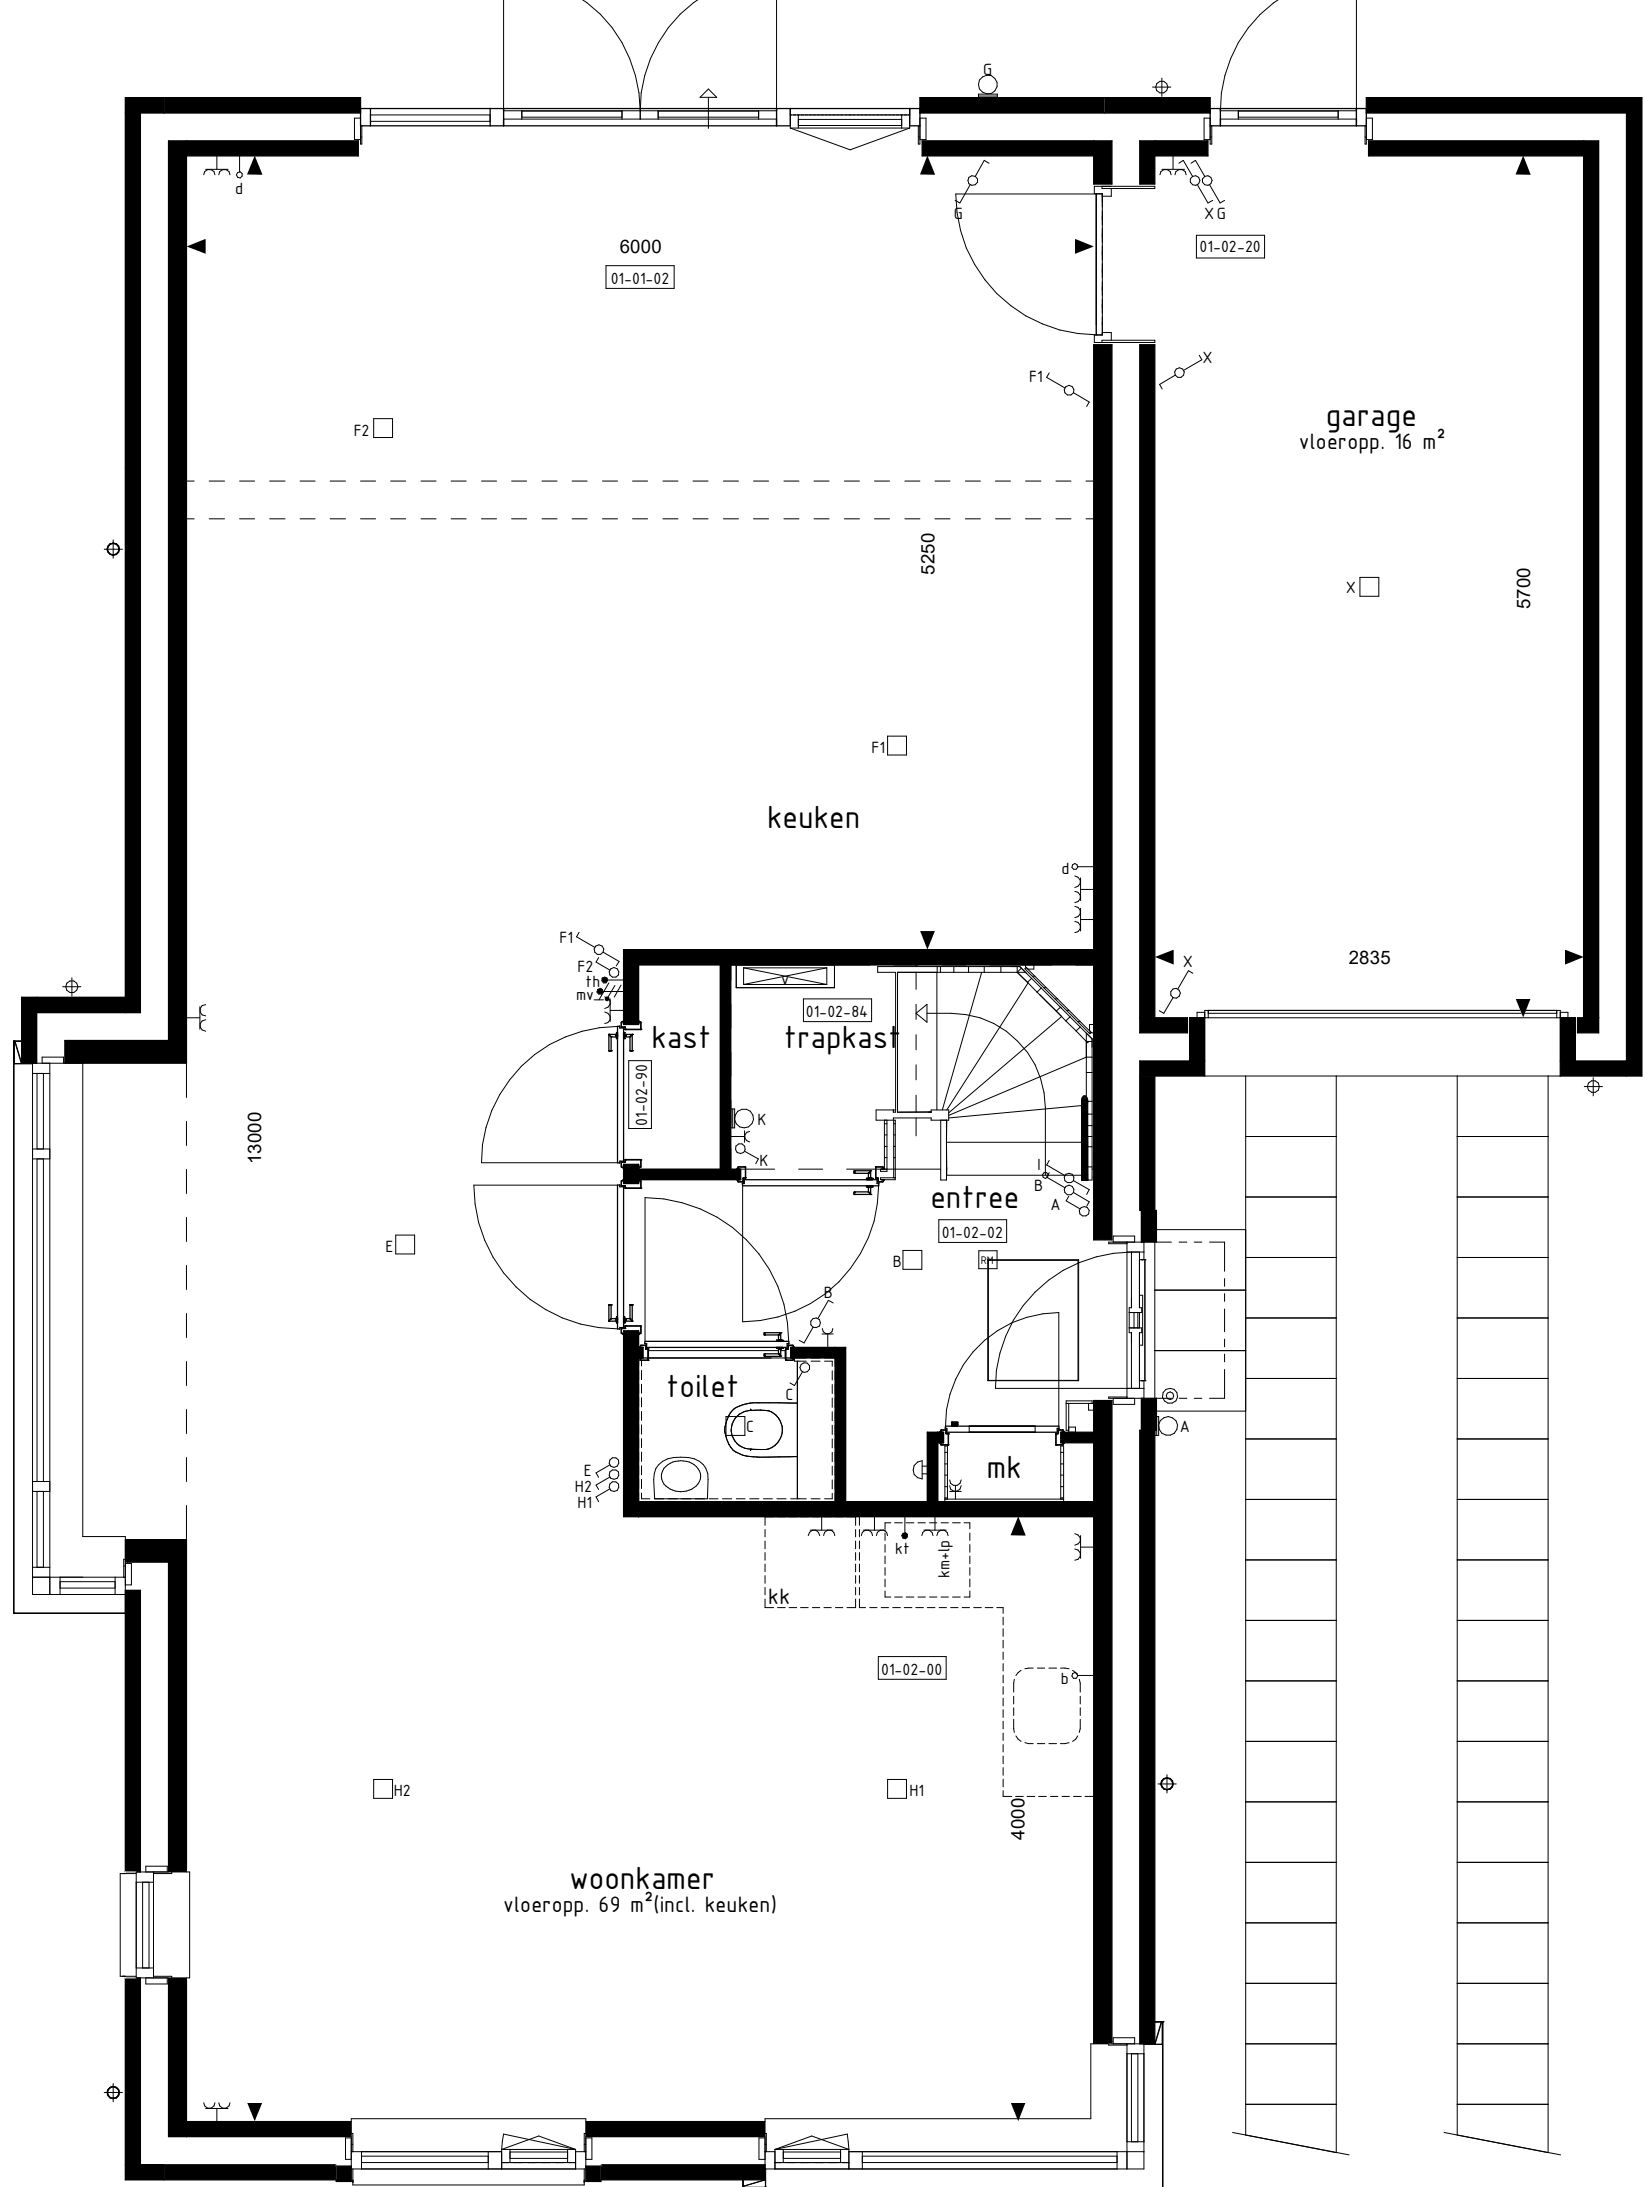


BEGANE GROND




ACHTERGEVEL

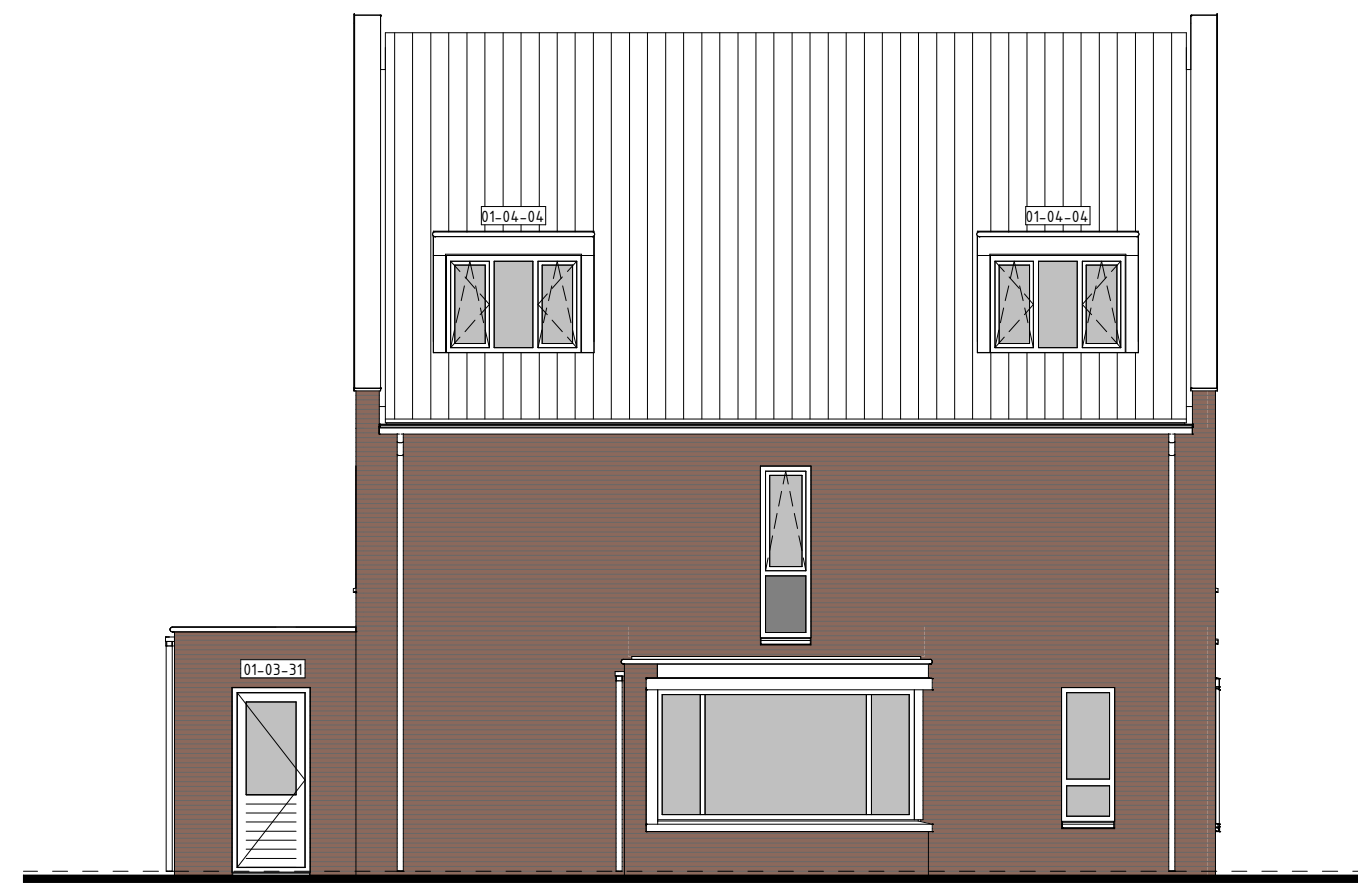


LINKERGEVEL

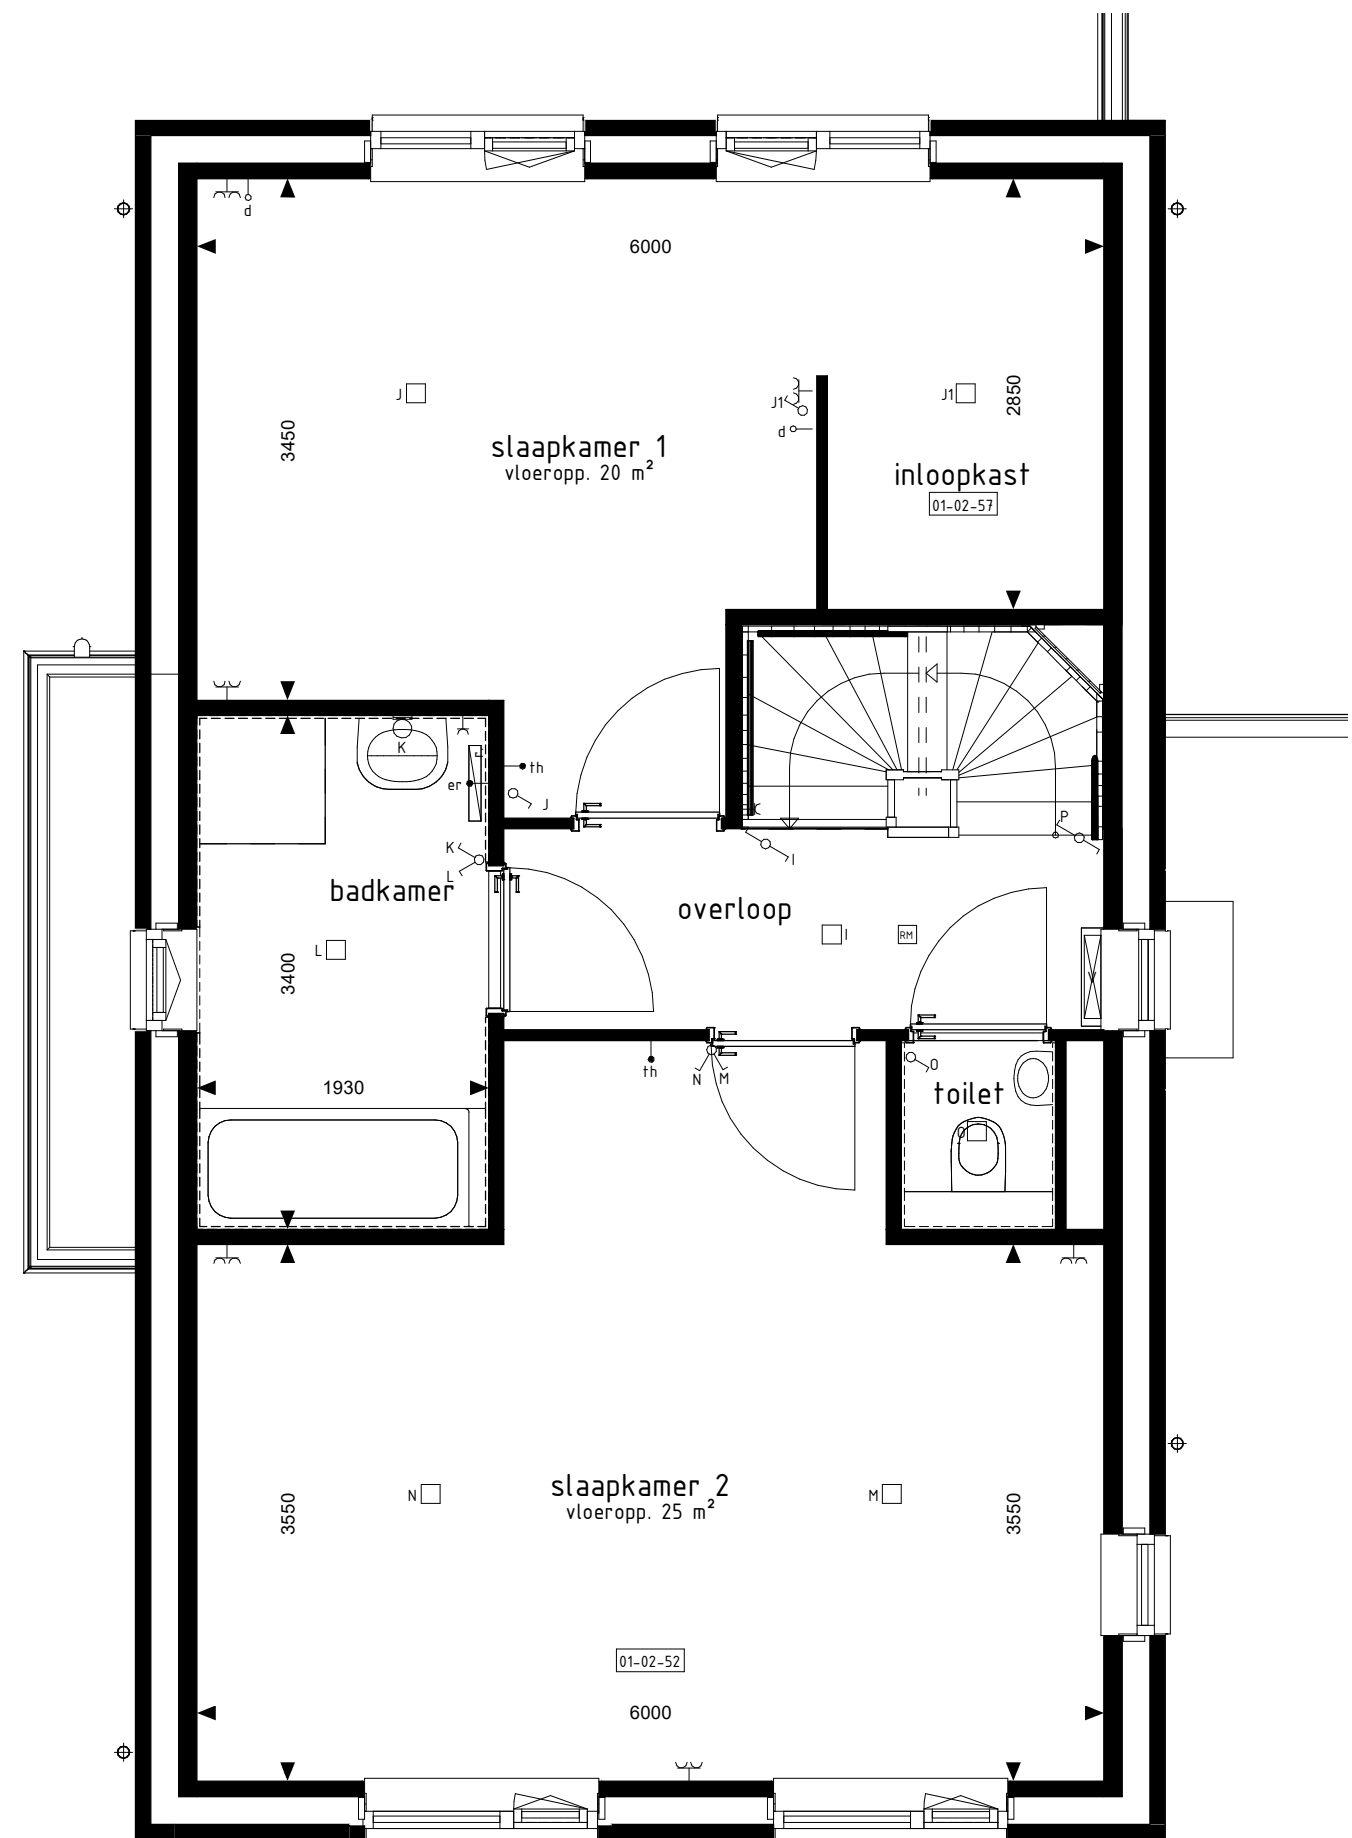

1e VERDIEPING

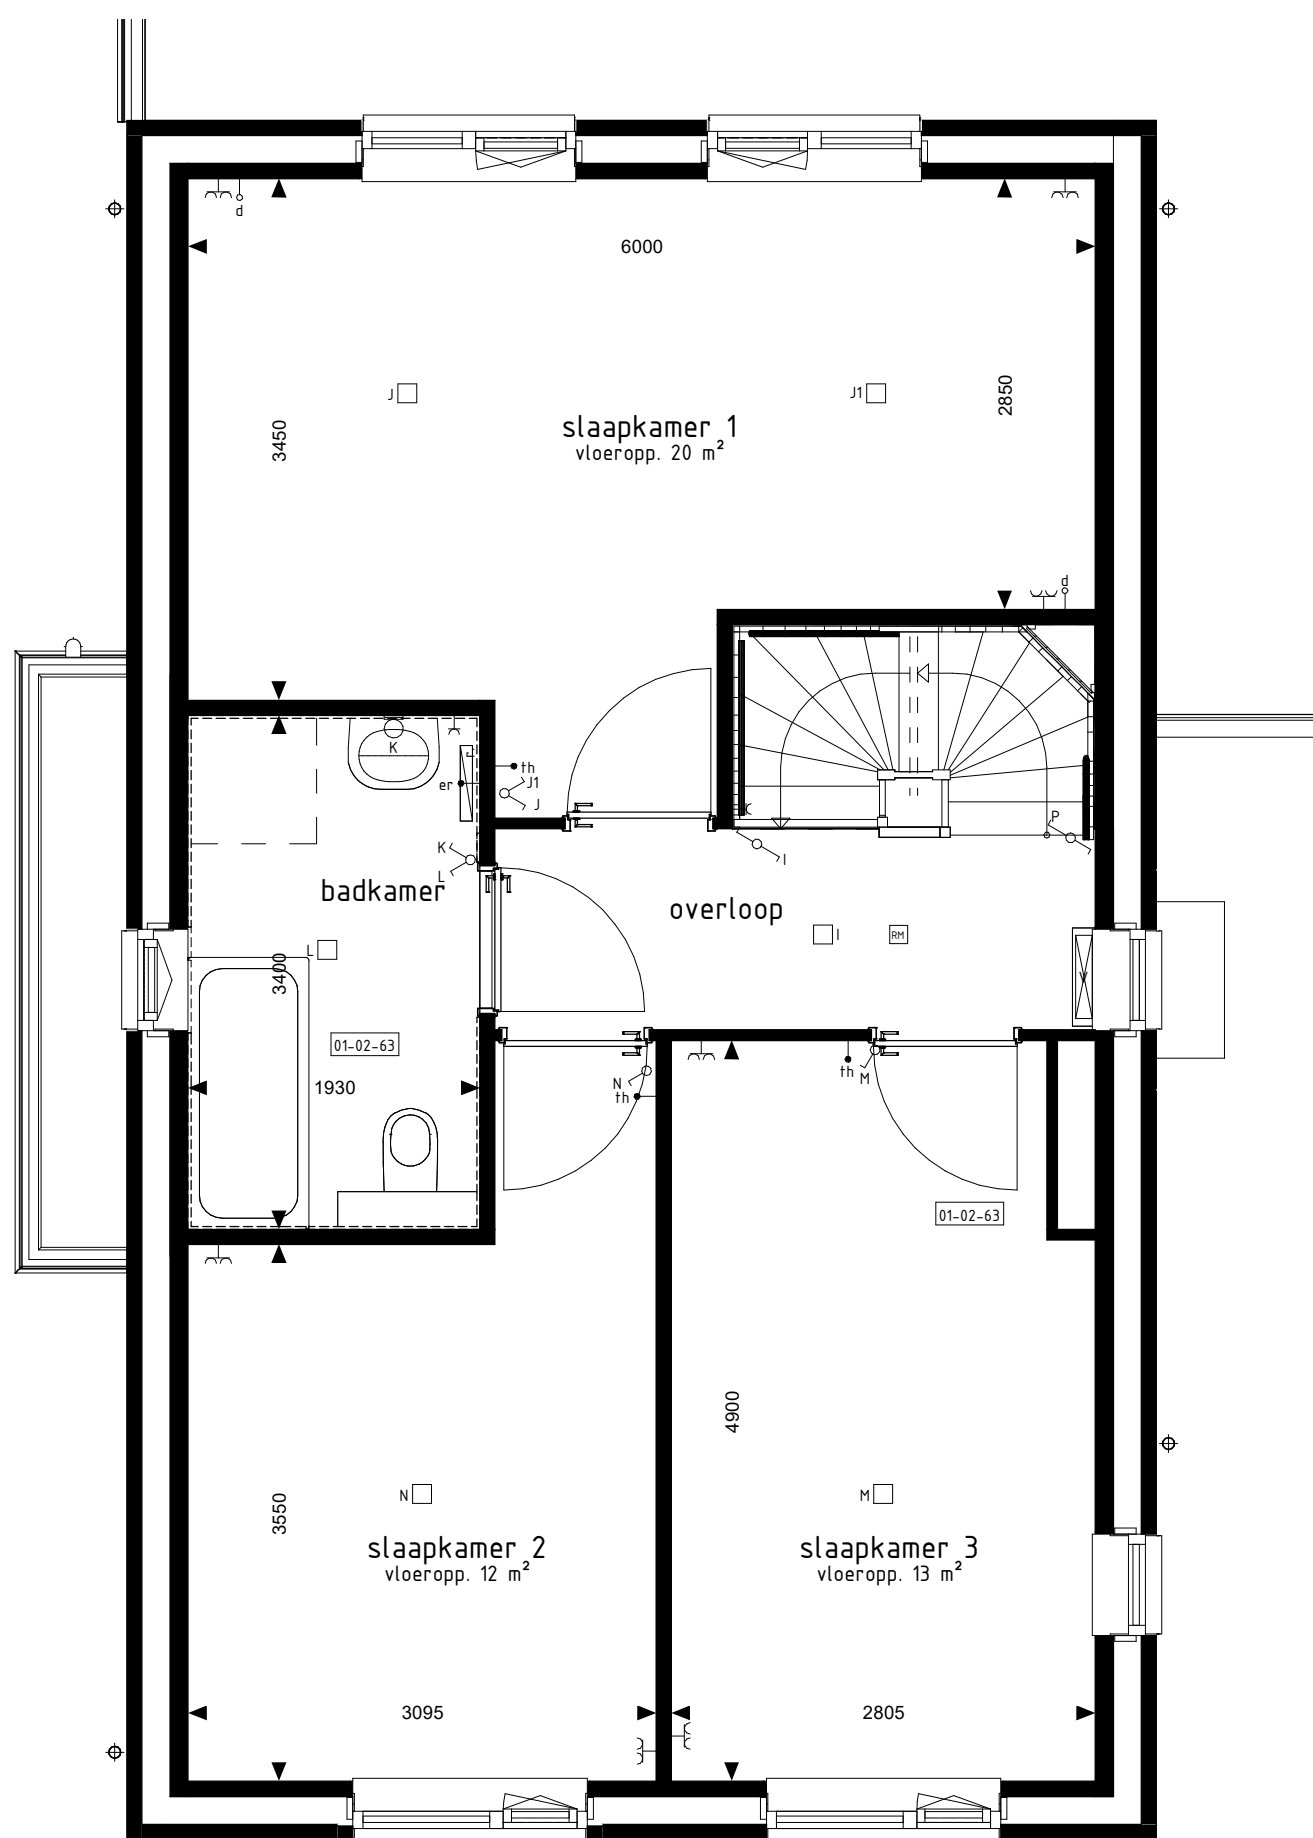


1e VERDIEPING

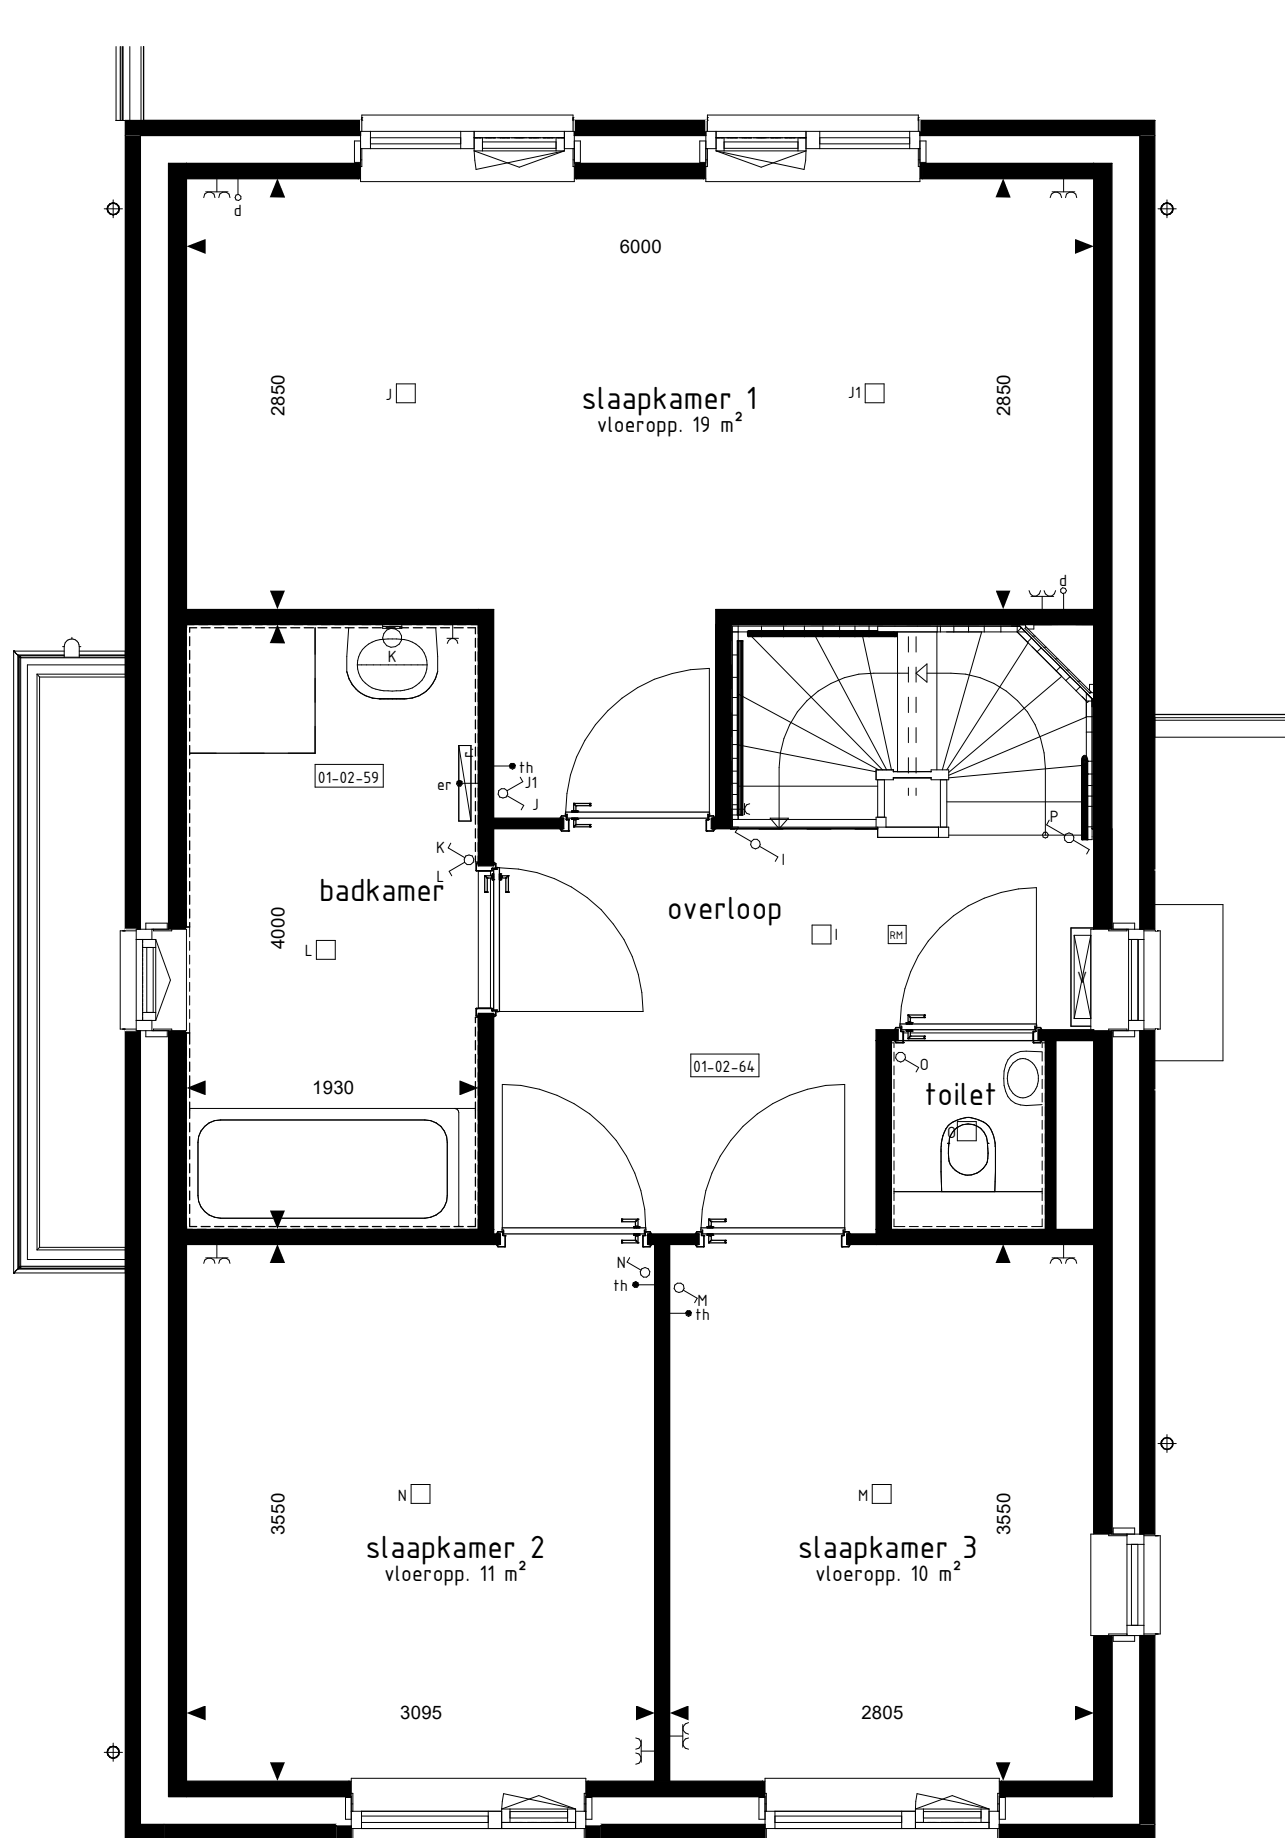


1e VERDIEPING




ACHTERGEVEL

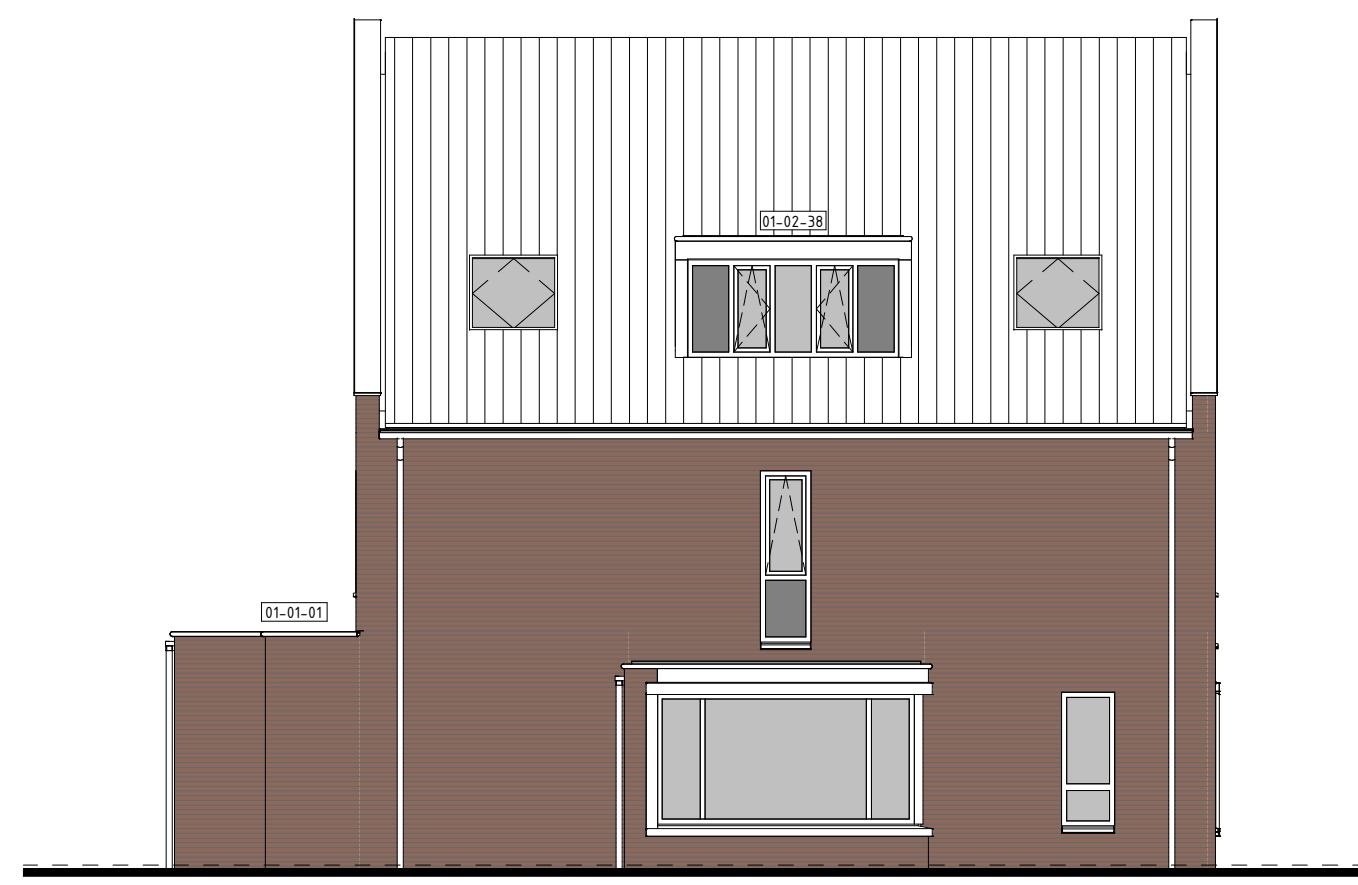

LINKERGEVEL

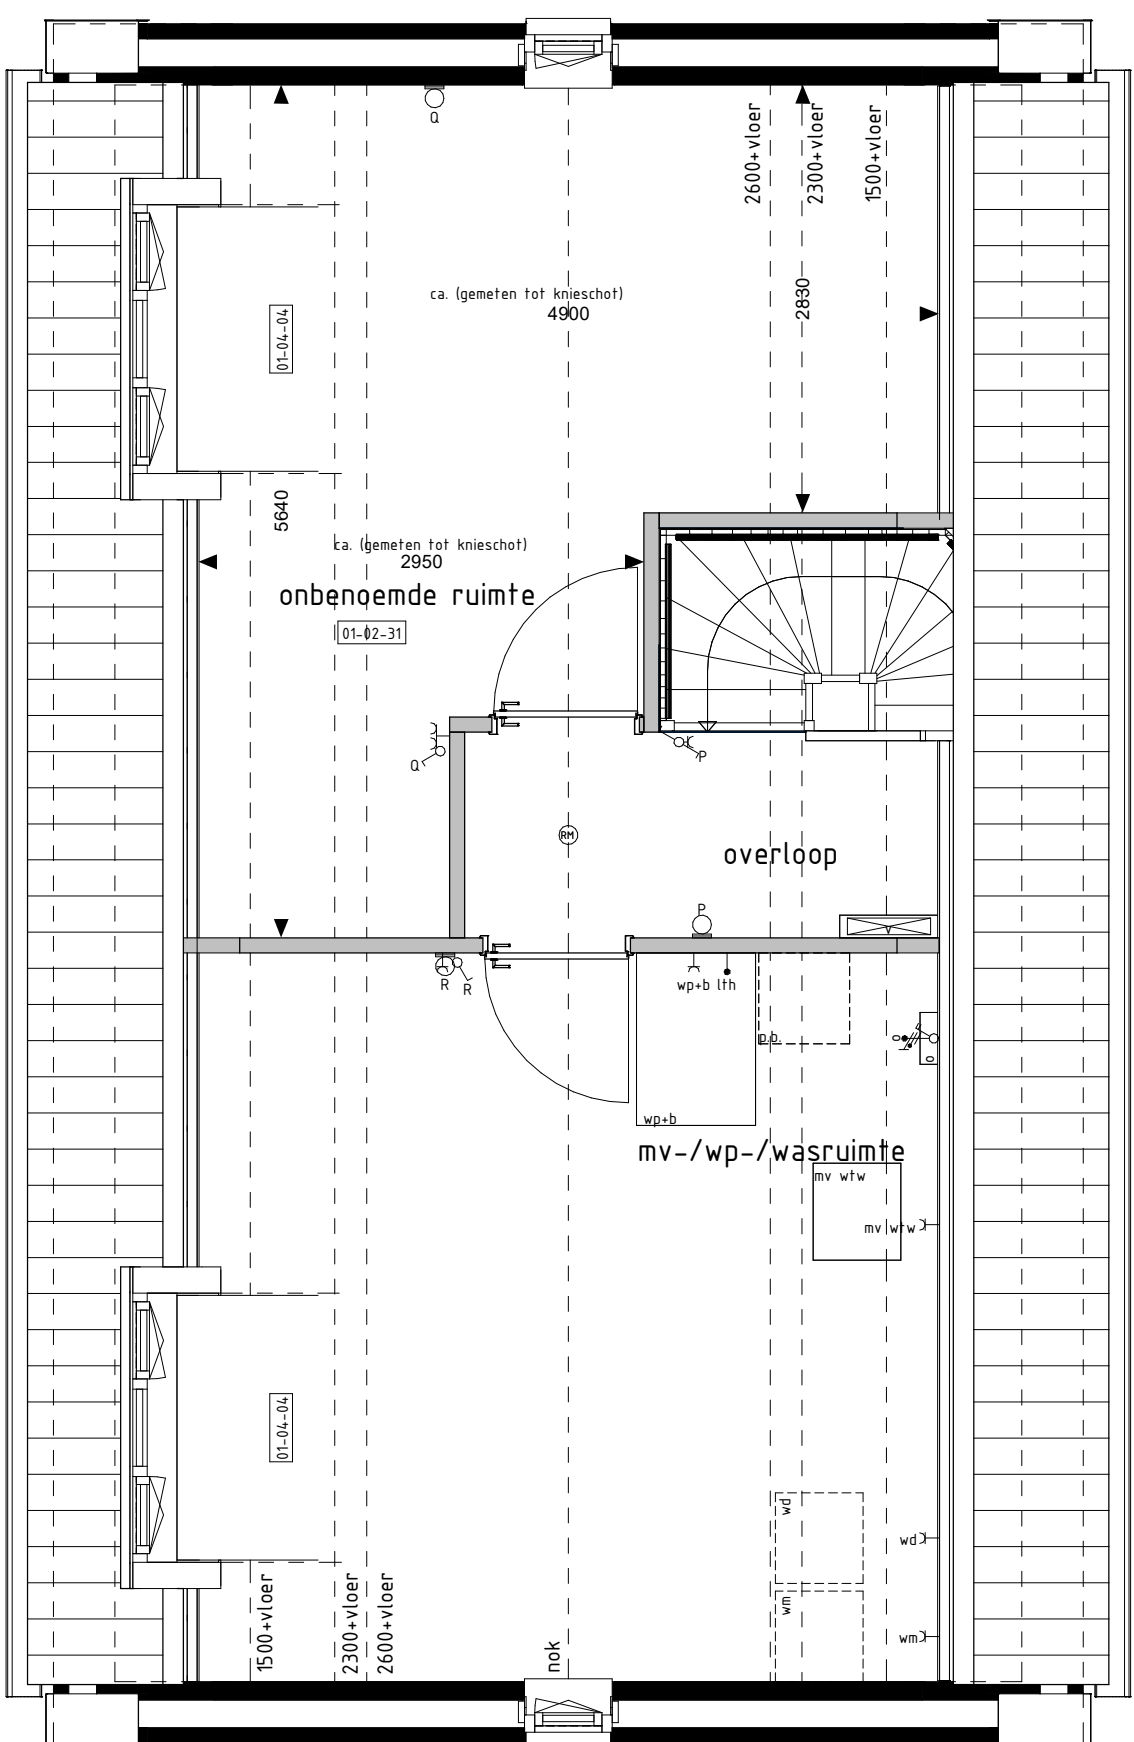

2e VERDIEPING

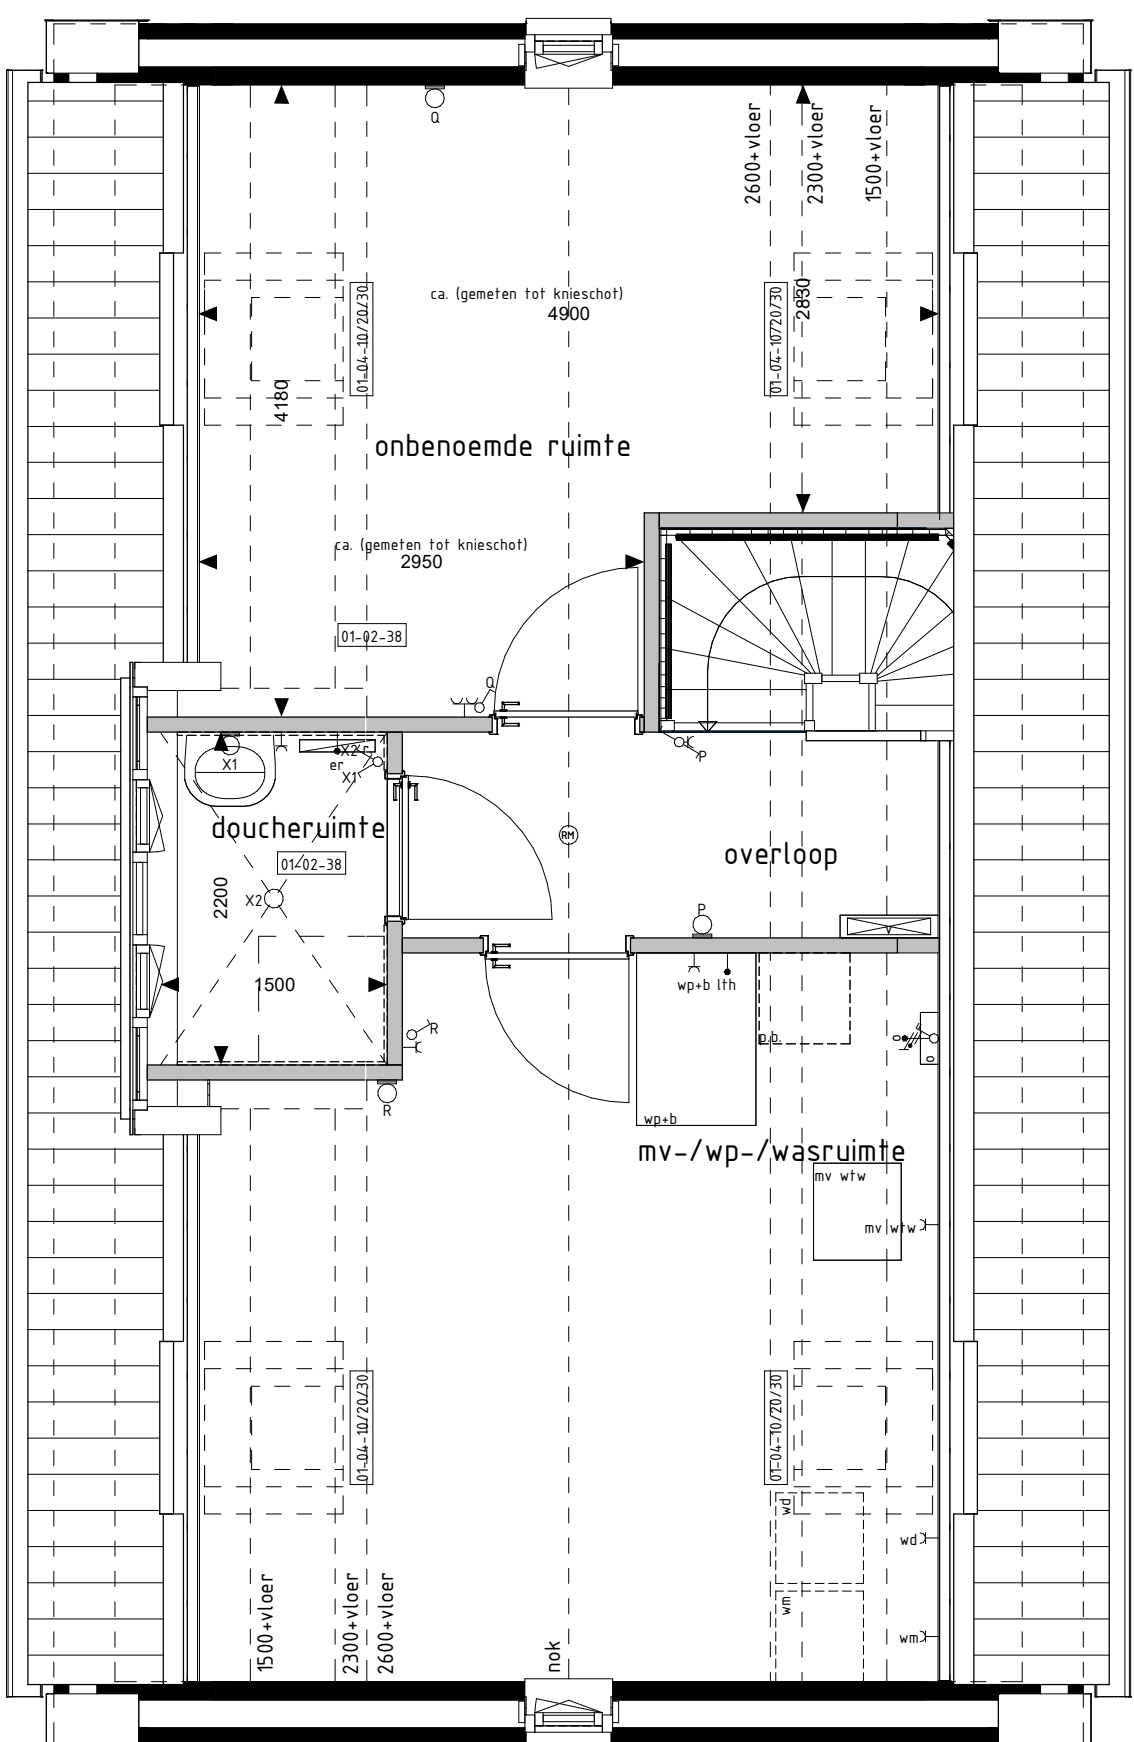

2e VERDIEPING

De op deze tekening getoonde woning, inclusief opties, kan een gespiegelde versie van uw woning betreffen.

Alle opties worden getoond adhv. de gevels en plattegronden van bouw. 18. De opties zijn echter ook van toepassing voor de overige bouwnummers, met eventuele afwijkende gevel en/of plattegronden.

RENVOOI OPTIES - TKn2-2

- 01-01-01 Uitbreiding 1000mm aan achterzijde woning
- 01-01-02 Uitbreiding 2450mm aan achterzijde woning
- 01-02-00 Keuken in woonkamer
- 01-02-02 Vergroten entree (inclusief verschuiven toilet)
- 01-02-20 Deurkozijn hussen garage en woning (positie aan zijde achtergevel)
- 01-02-31 Openende ruimte op 2e verdieping
- 01-02-38 Doucheruimte (inclusief tegelwerk en sanitair) en één inkomende ruimte op 2e verdieping. Optie is inclusief het plaatsen van een dakkapel (niet mogelijk i.c.m. optie 01-04-04)
- 01-02-52 Samenvoegen slaapkamer 2+3
- 01-02-53 Inloopkast in slaapkamer 1
- 01-02-55 Vergroten badkamer (inclusief tegelwerk, exclusief aanpassing sanitair)
- 01-02-63 Verplaatsen closet naar badkamer i.c.m. vergroten slaapkamer 3 en vervallen van separate toiletruimte op de 1e verdieping (inclusief vervallen tegelwerk, exclusief aanpassing sanitair)
- 01-02-64 Vergroten van overloop (niet mogelijk i.c.m. optie 01-02-03)
- 01-02-83 Trapkast zonder vergroten entree en toegang vanuit entree
- 01-02-84 Trapkast i.c.m. optie 01-02-03
- 01-02-90 Vaste kast (alleen mogelijk i.c.m. optie 01-02-02)
- 01-03-01 Schuifpui in achtergevel (p.v. naar buiten)
- 01-03-31 Deurkozijn garage achtergevel verplaatsen naar zijgevel
- 01-04-04 Dakkapel in zijgevel (breedte ca. 1800mm)
- 01-04-10 Dalvenster (br.xh. ca. 1160x1160mm)
- 01-04-20 Dalvenster (br.xh. ca. 1800x1160mm)
- 01-04-30 Dalvenster (br.xh. ca. 550x1160mm)

- ELE-01 ■ ELE-02 □ ELE-03 □ ELE-06 □ ELE-07
- ELE-09 ■ ELE-20 □ ELE-21 □ ELE-26

BOUWKUNDIG RENVOOI

- schakelaar enkel
- schakelaar dubbel
- wisselschakelaar
- regeling mech. ventilatie
- plafondlichtpunt
- plafondlichtpunt opbouw
- wandlichtpunt
- rookmelder
- rookmelder opbouw
- geaard wandcontactdoos enkel
- geaard wandcontactdoos dubbel opbouw
- geaard wandcontactdoos dubbel volledig inbouw
- schak
- deurbel
- aansluitpunt data/telefoon/telerevisie (loos)
- aansluitpunt kooktoestel (loos)
- aansluitpunt kooktoestel (vast)
- aansluitpunt boiler (loos)
- aansluitpunt boiler (vast)
- aansluitpunt elektrische cv
- aansluitpunt elektrische radiator
- aansluitpunt omvormer f.v.v. zonnepanelen
- aansluitpunt warmtepomp
- aansluitpunt wasmachine
- aansluitpunt wasdroger
- aansluitpunt gebalanceerde ventilatie-unit
- aansluitpunt keukenmeubel + lichtpunt
- radiator
- vloerverwarming installatie
- opstelplaats wasmachine
- opstelplaats wasdroger
- opstelplaats koelkast
- opstelplaats gebalanceerde ventilatie-unit
- opstelplaats warmtepomp + boiler
- opstelplaats warmtepomp
- opstelplaats boiler
- opstelplaats boiler
- opstelplaats omvormer f.v.v. zonnepanelen
- opstelplaats (positie indicatief)
- buitenkraan met schroefput
- buitenkraan
- schroefput

De voor uw woning van toepassing zijnde symbolen zijn opgenomen in de plattegronden.

Opties: gevelaanzichten en plattegronden

Woningtype:
M1

DE HEERD GANG

Project : HEEZE, 39 KOOPWONINGEN

Bouwnummers : 18 en 21

Schaal : zie tekening

Datum : 02-11-2022

Tekeningnummer : VK121



Van Wieringen
Bouwkundig
Postbus 4
5386 ZG GELDEREN
T. 073-5340400
W. www.vanwieringen.nl