




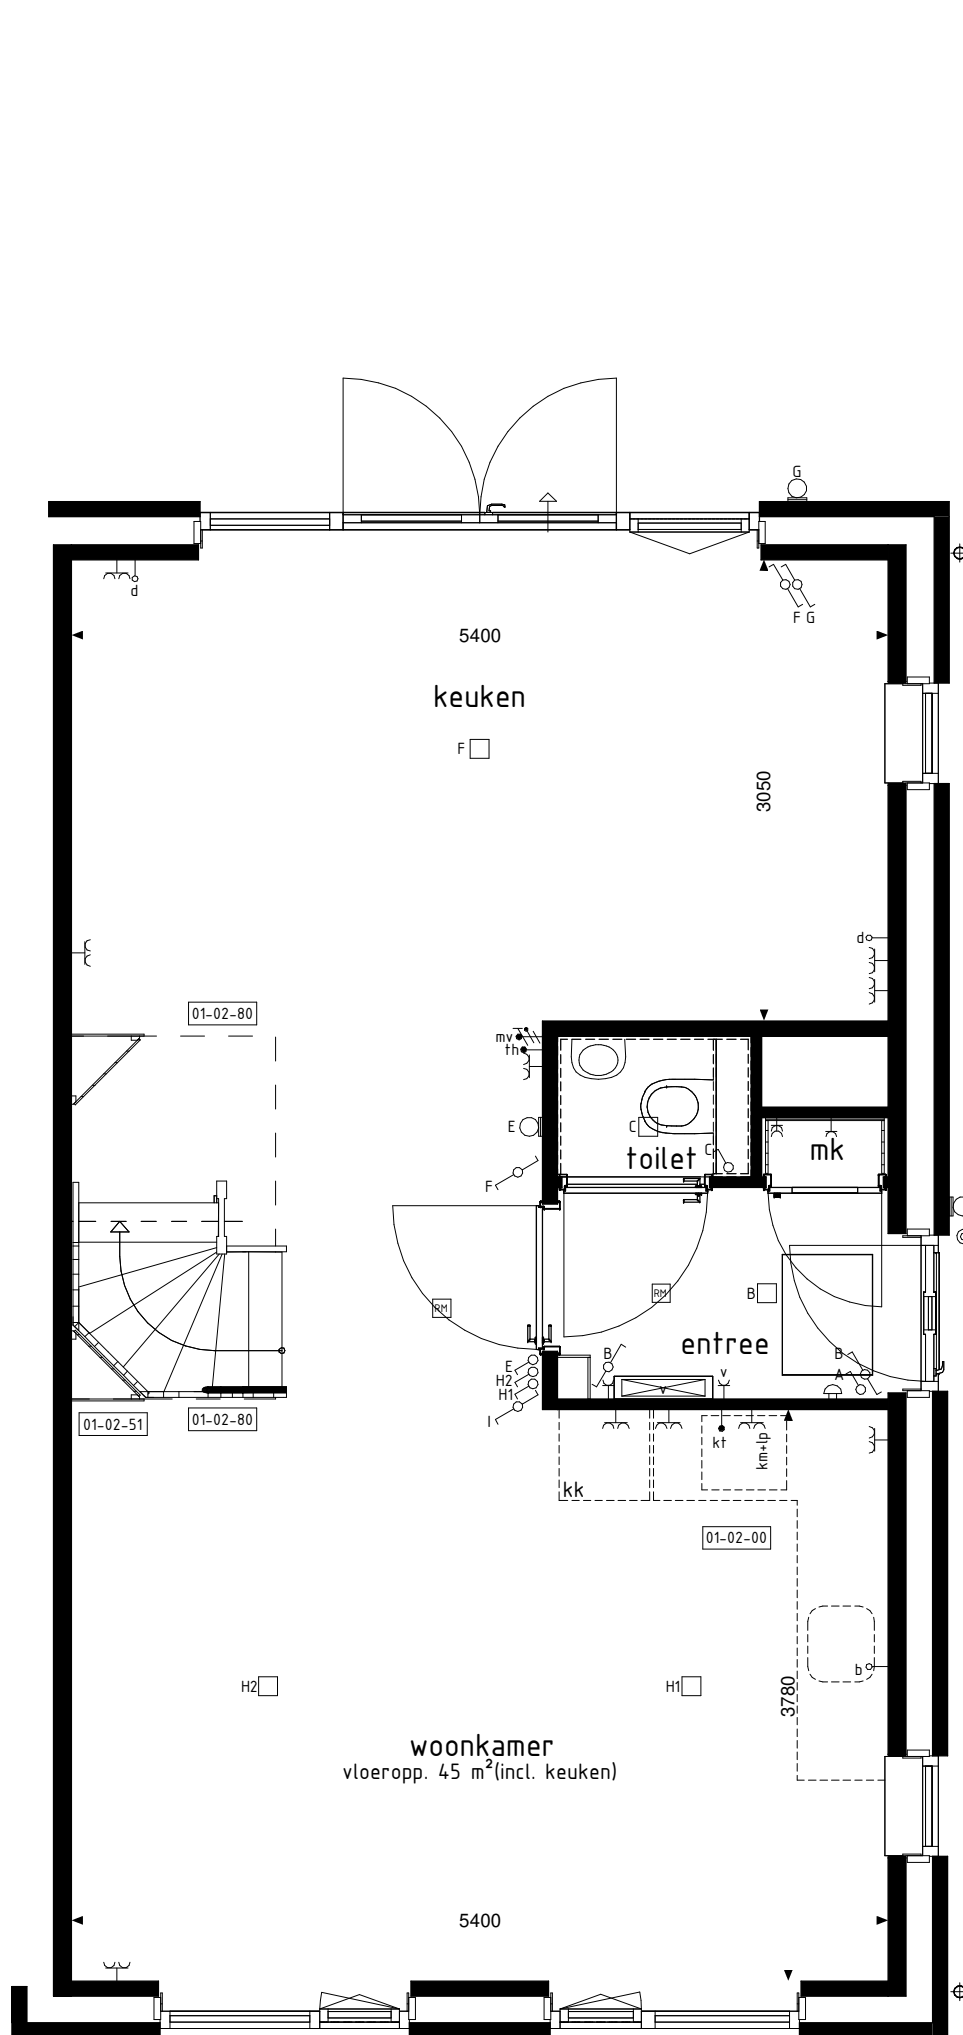

BEGANE GROND

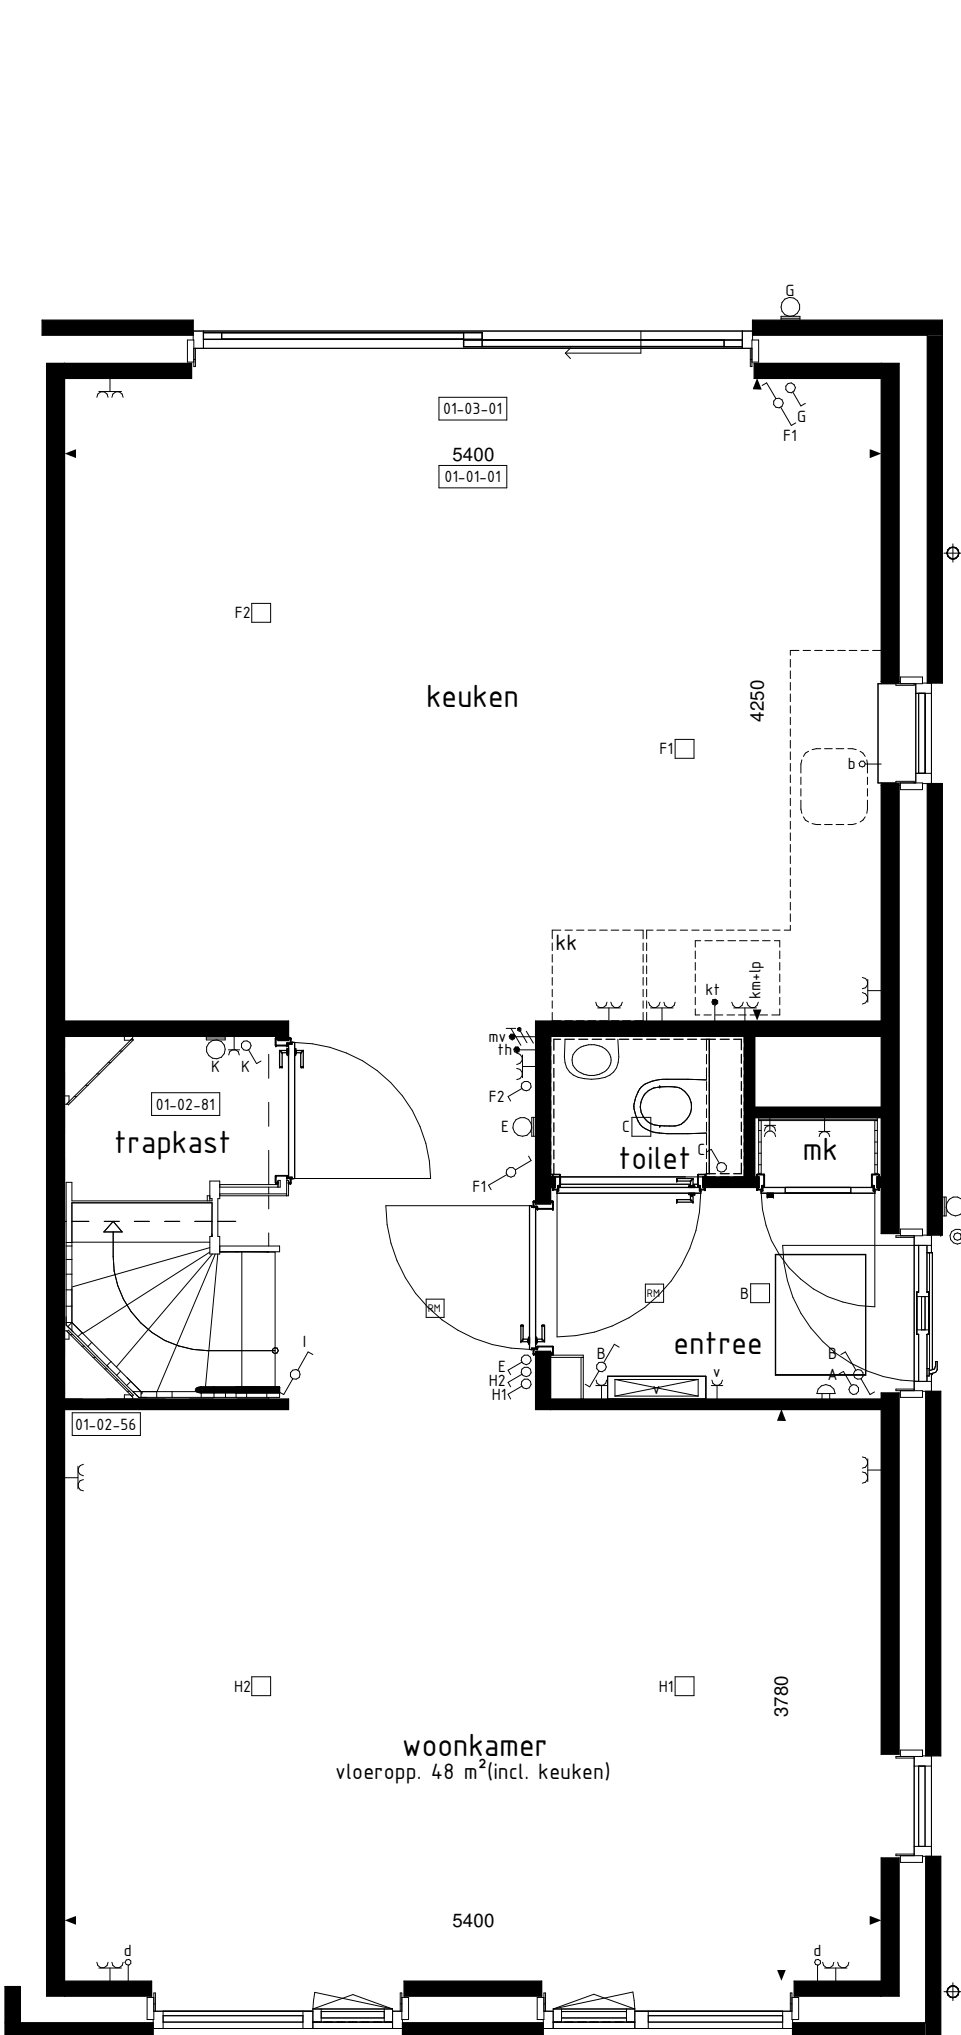

BEGANE GROND

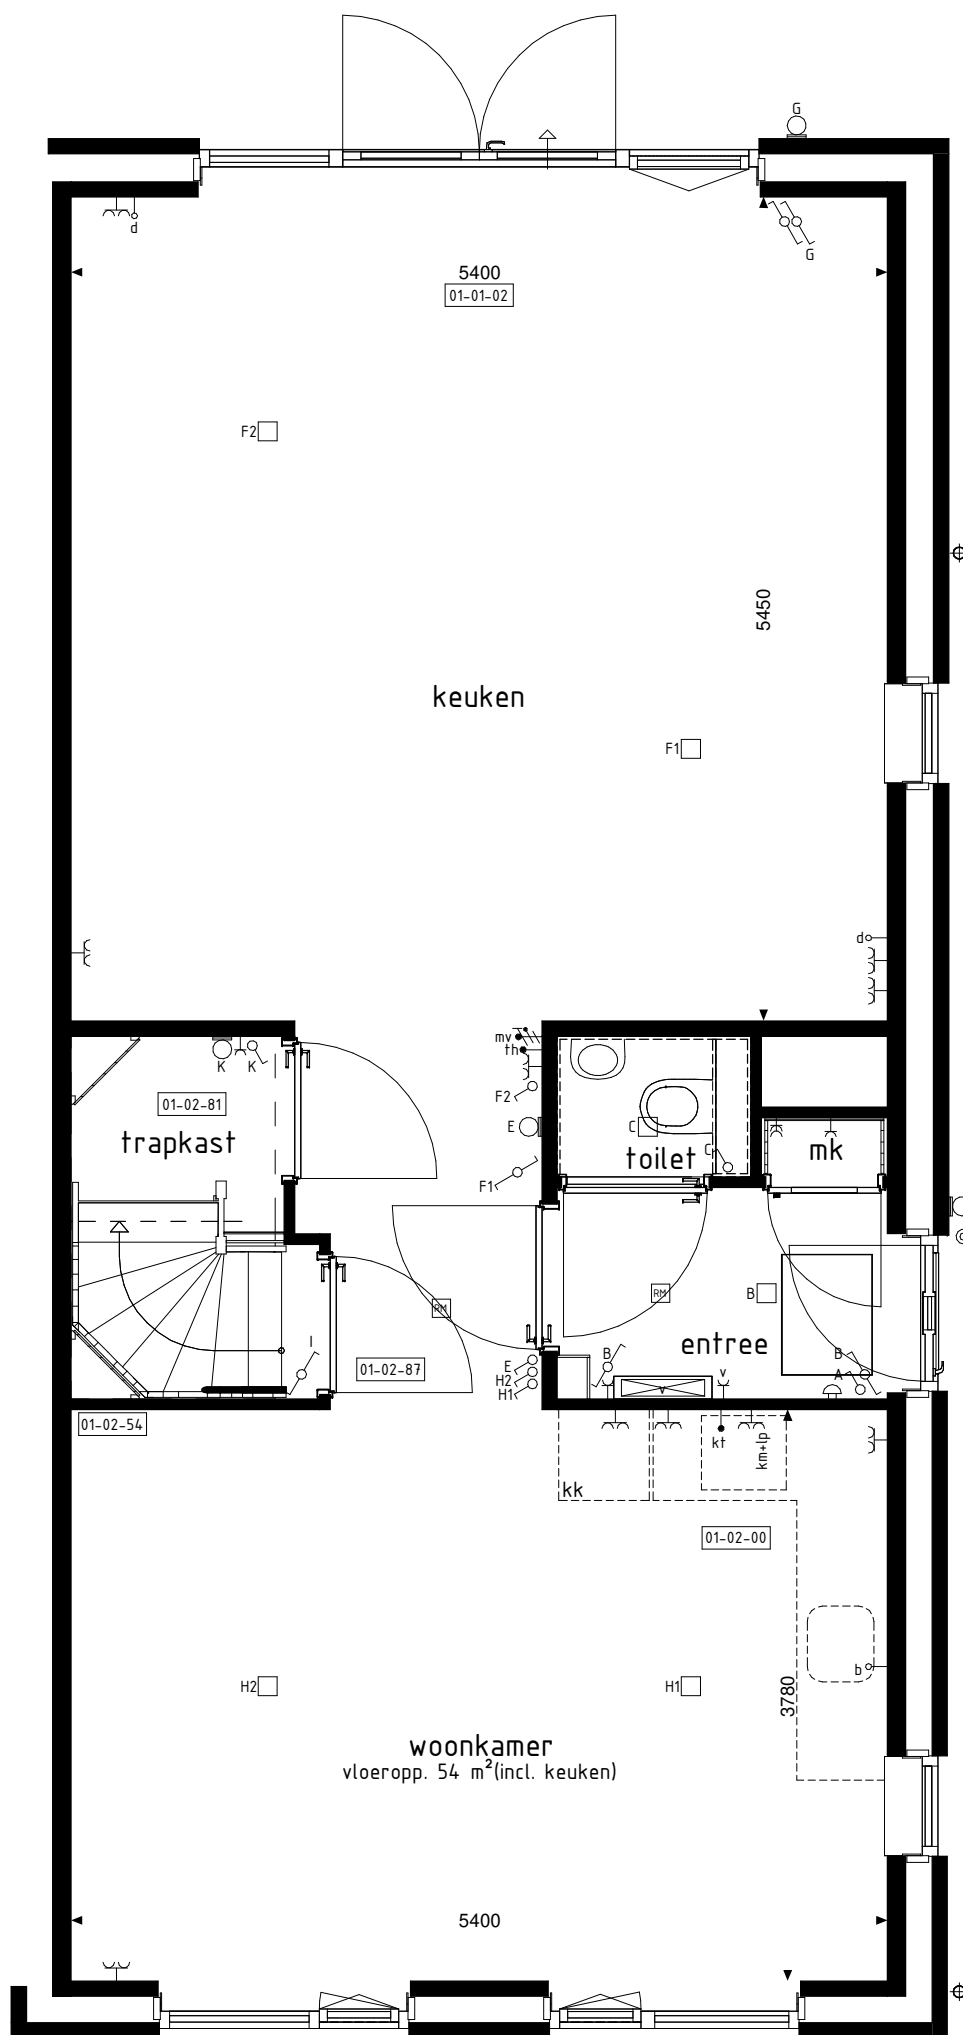


BEGANE GROND



ACHTERGEVEL




ACHTERGEVEL

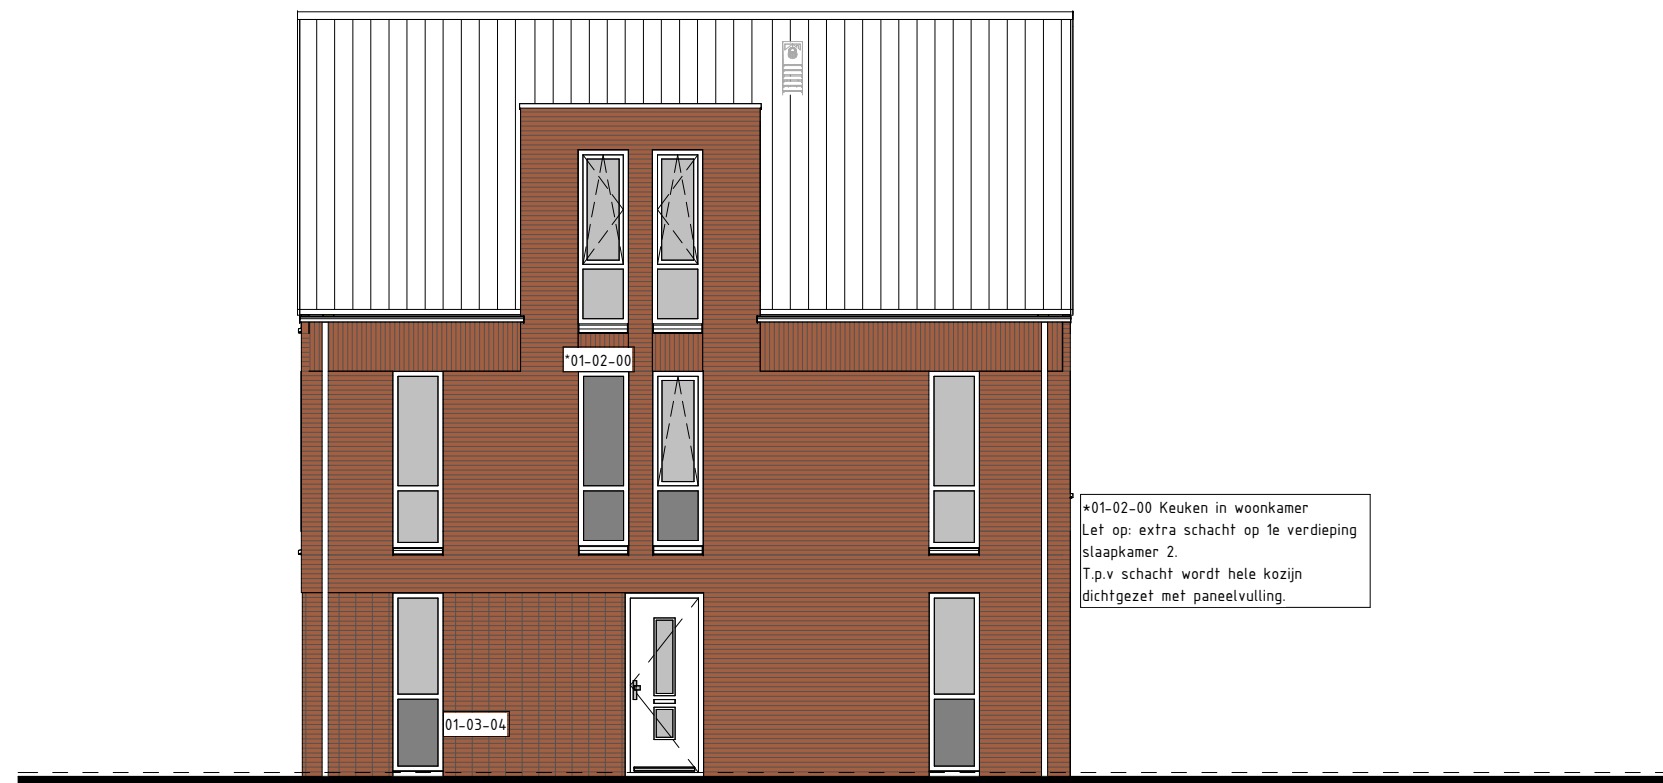


RECHTERGEVEL




RECHTERGEVEL

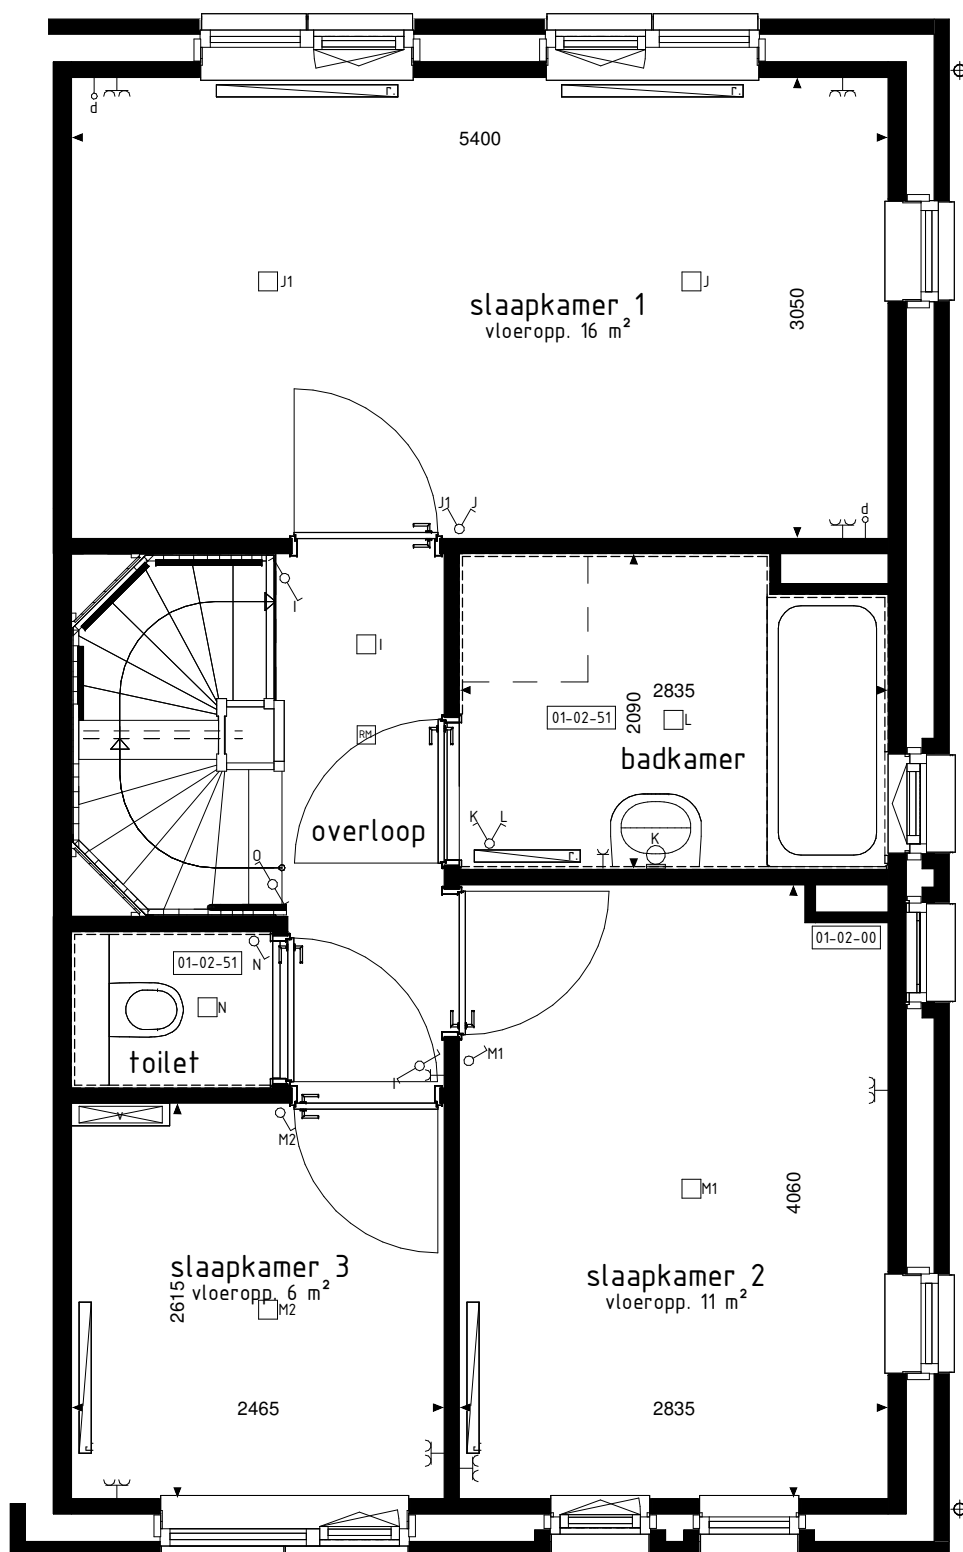


1e VERDIEPING

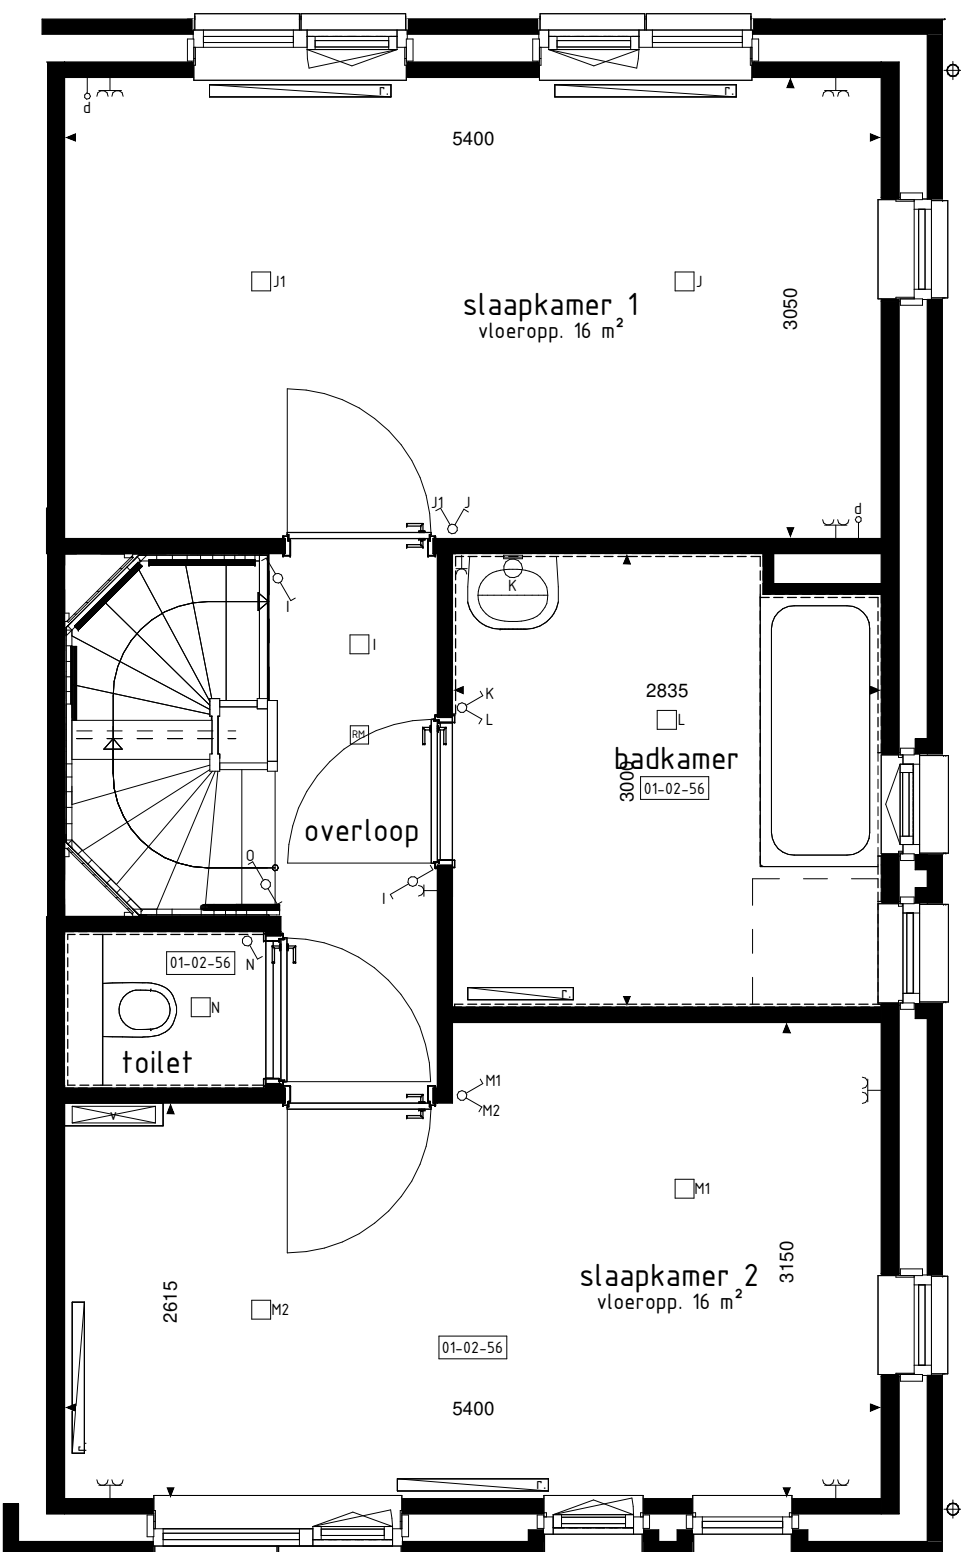


1e VERDIEPING

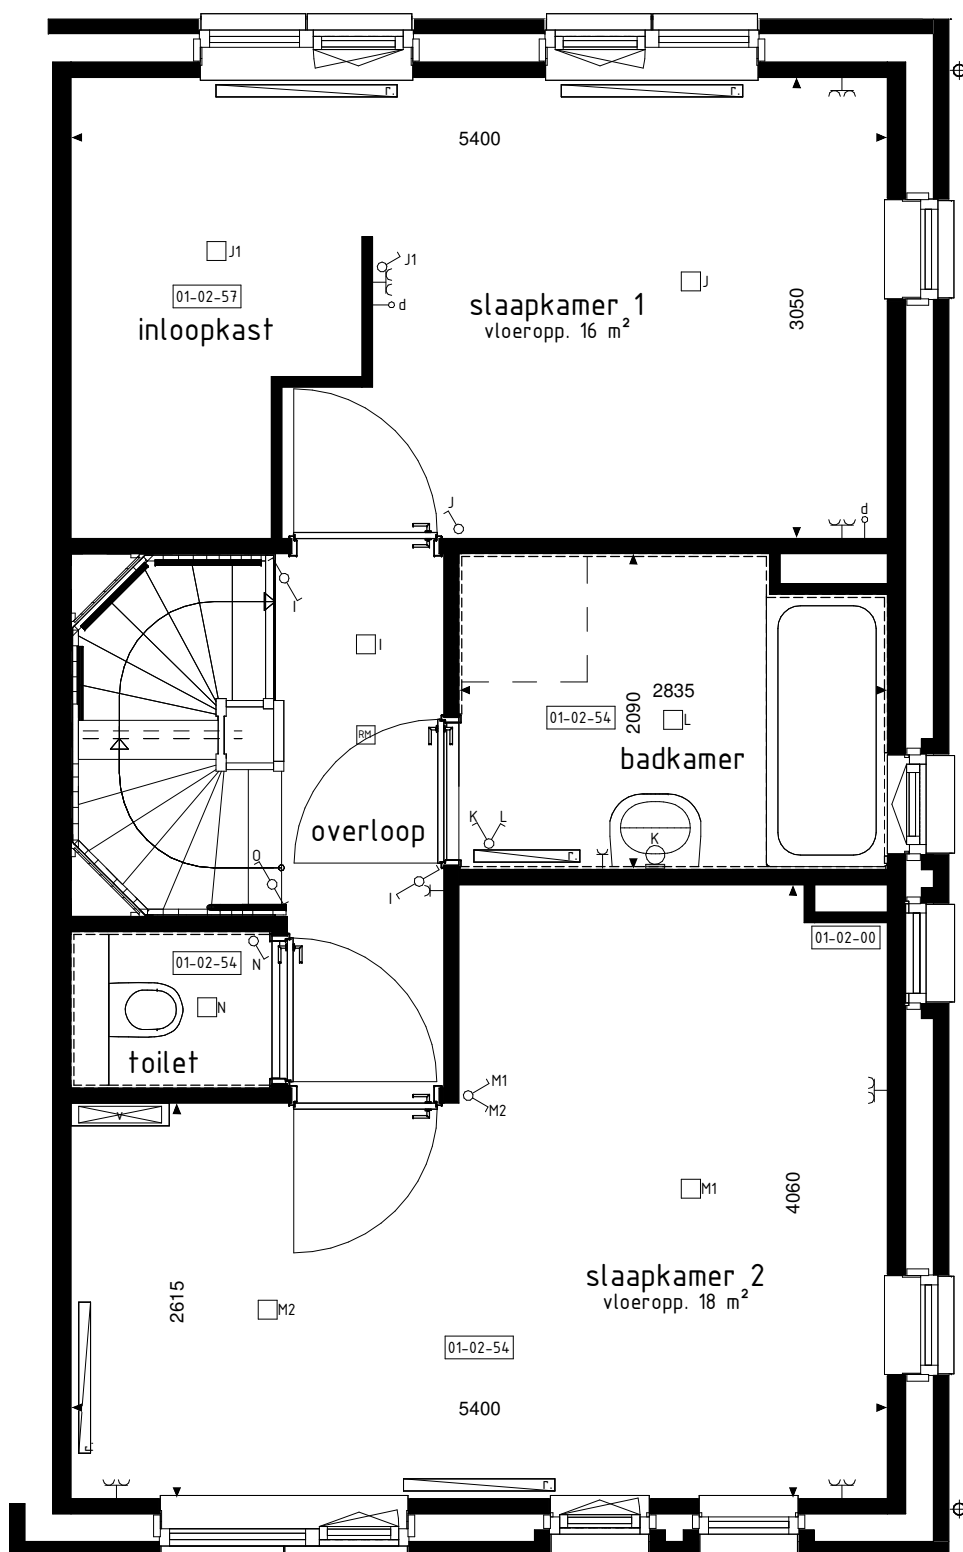


1e VERDIEPING

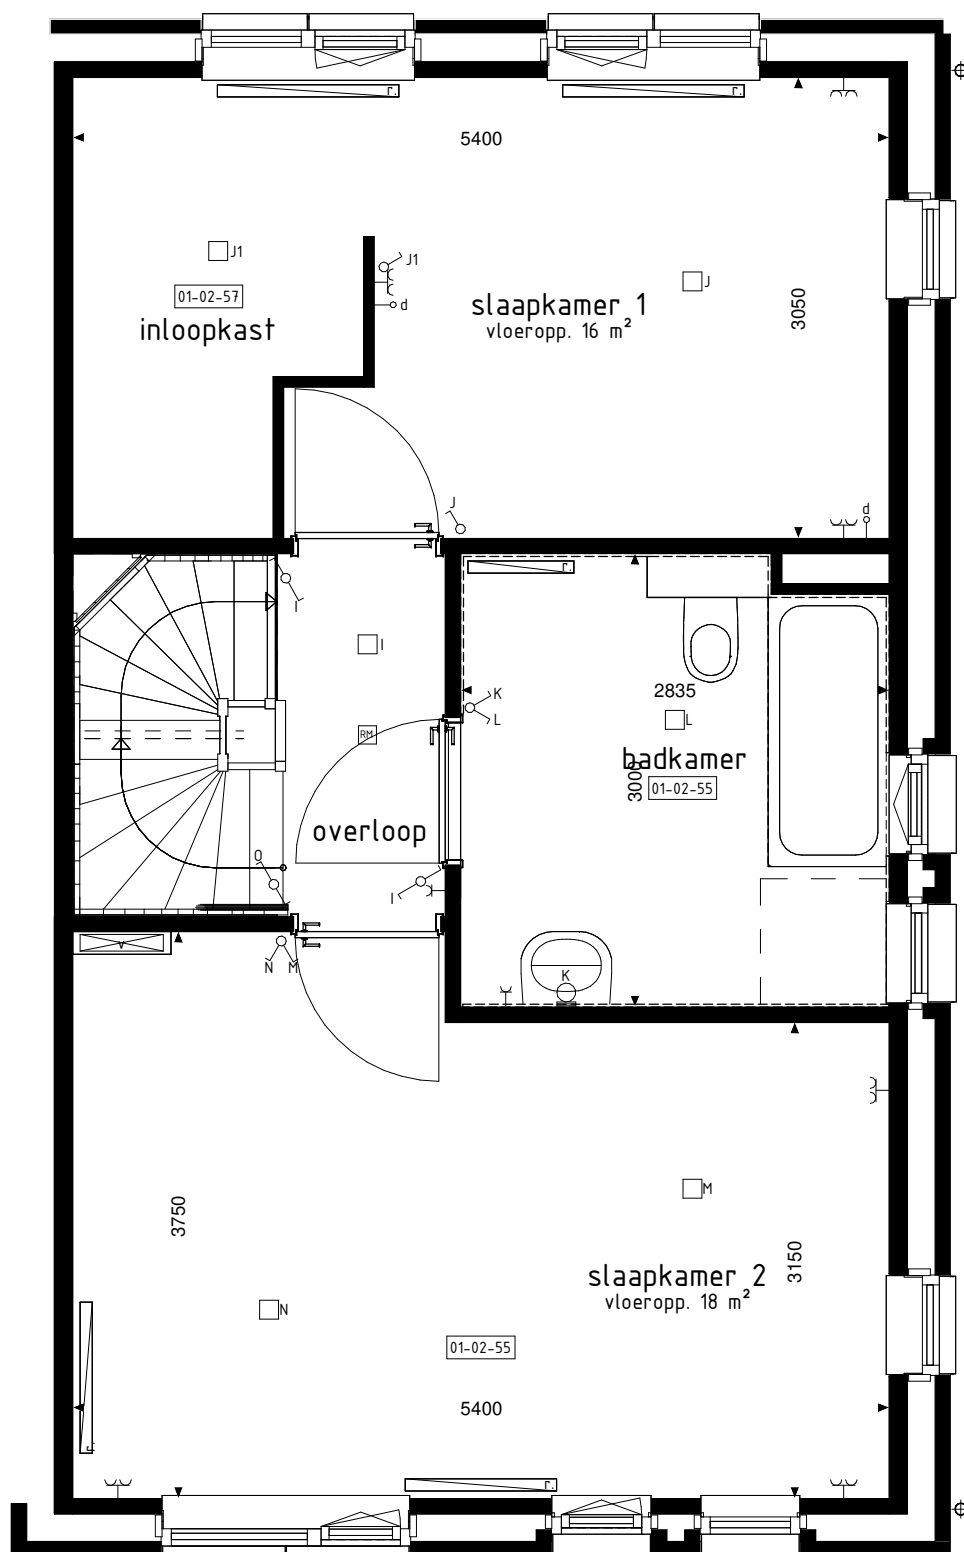


1e VERDIEPING

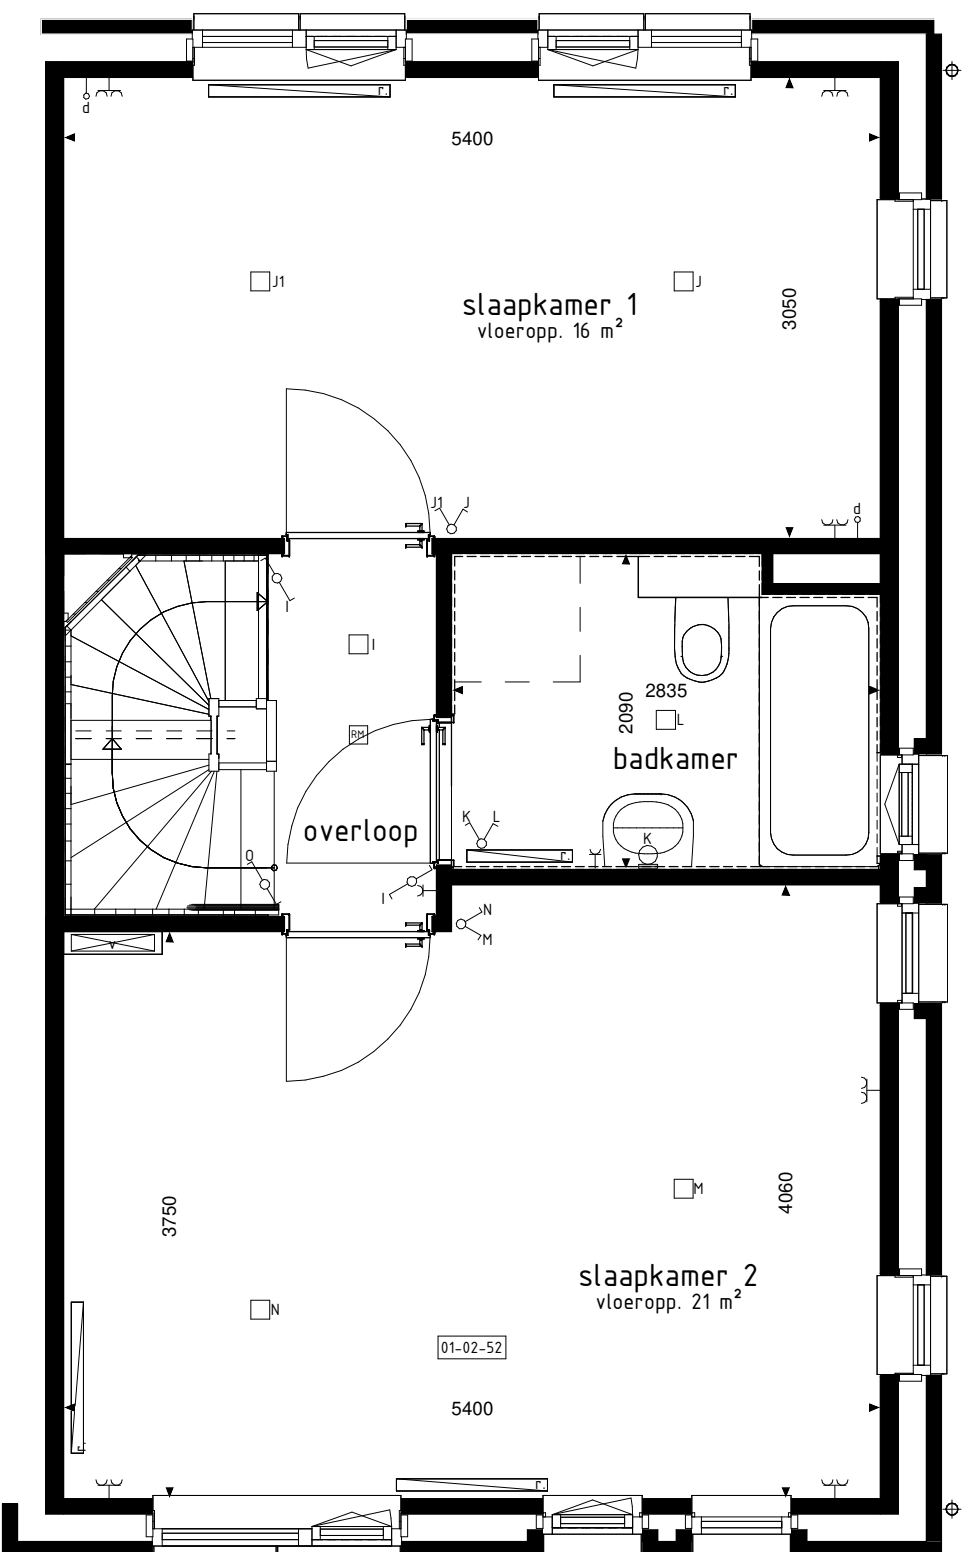

1e VERDIEPING

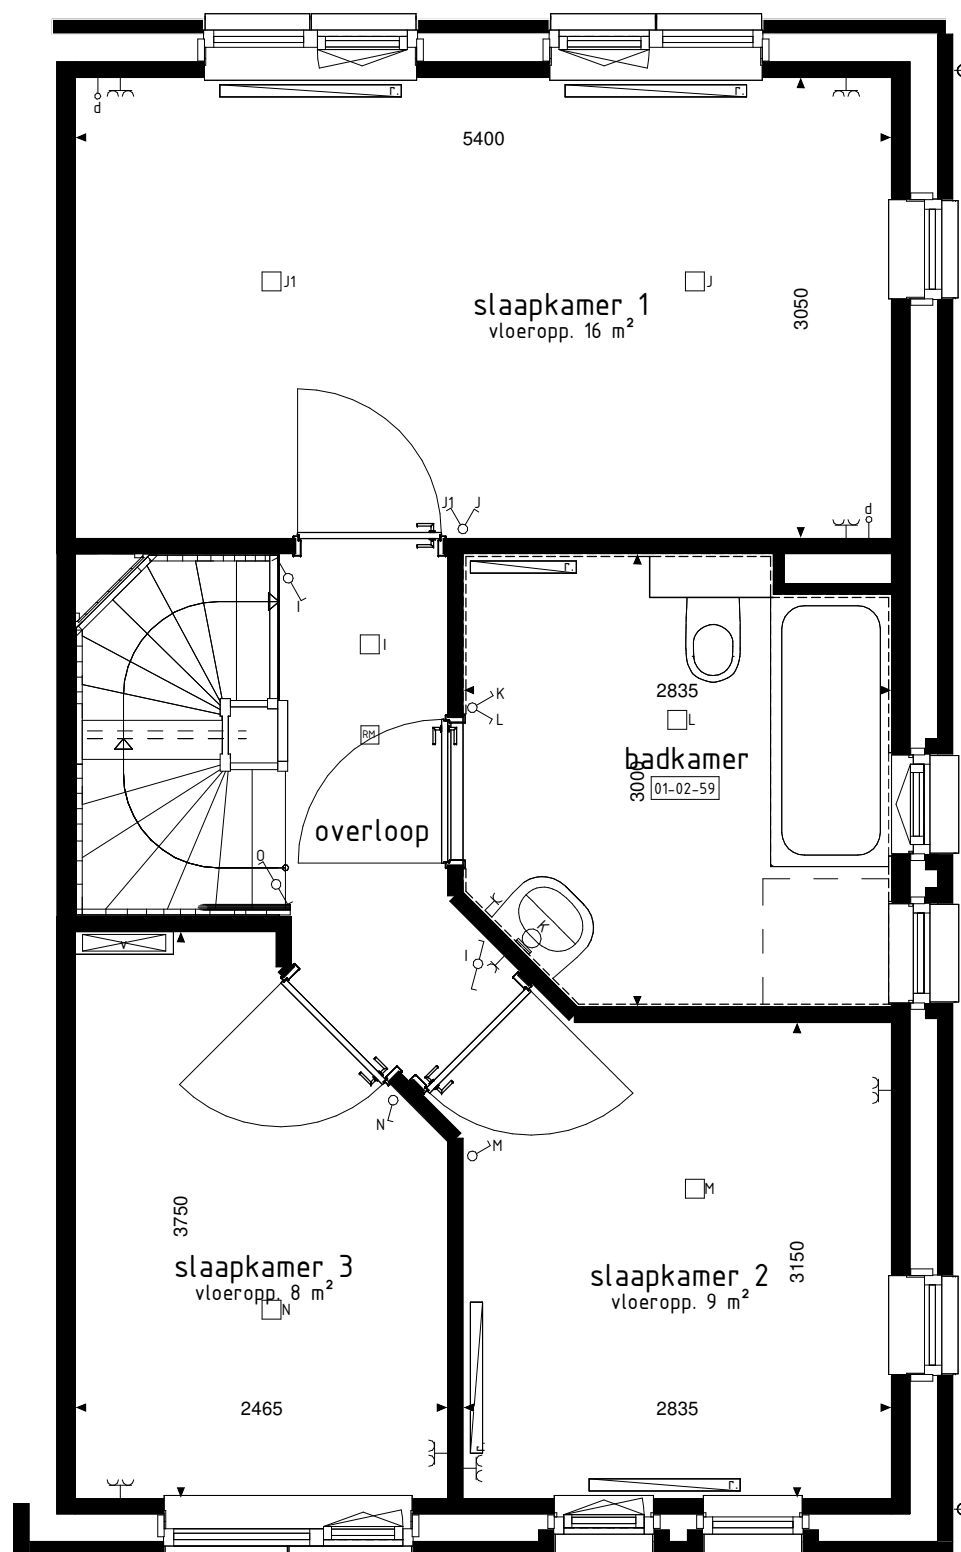

1e VERDIEPING

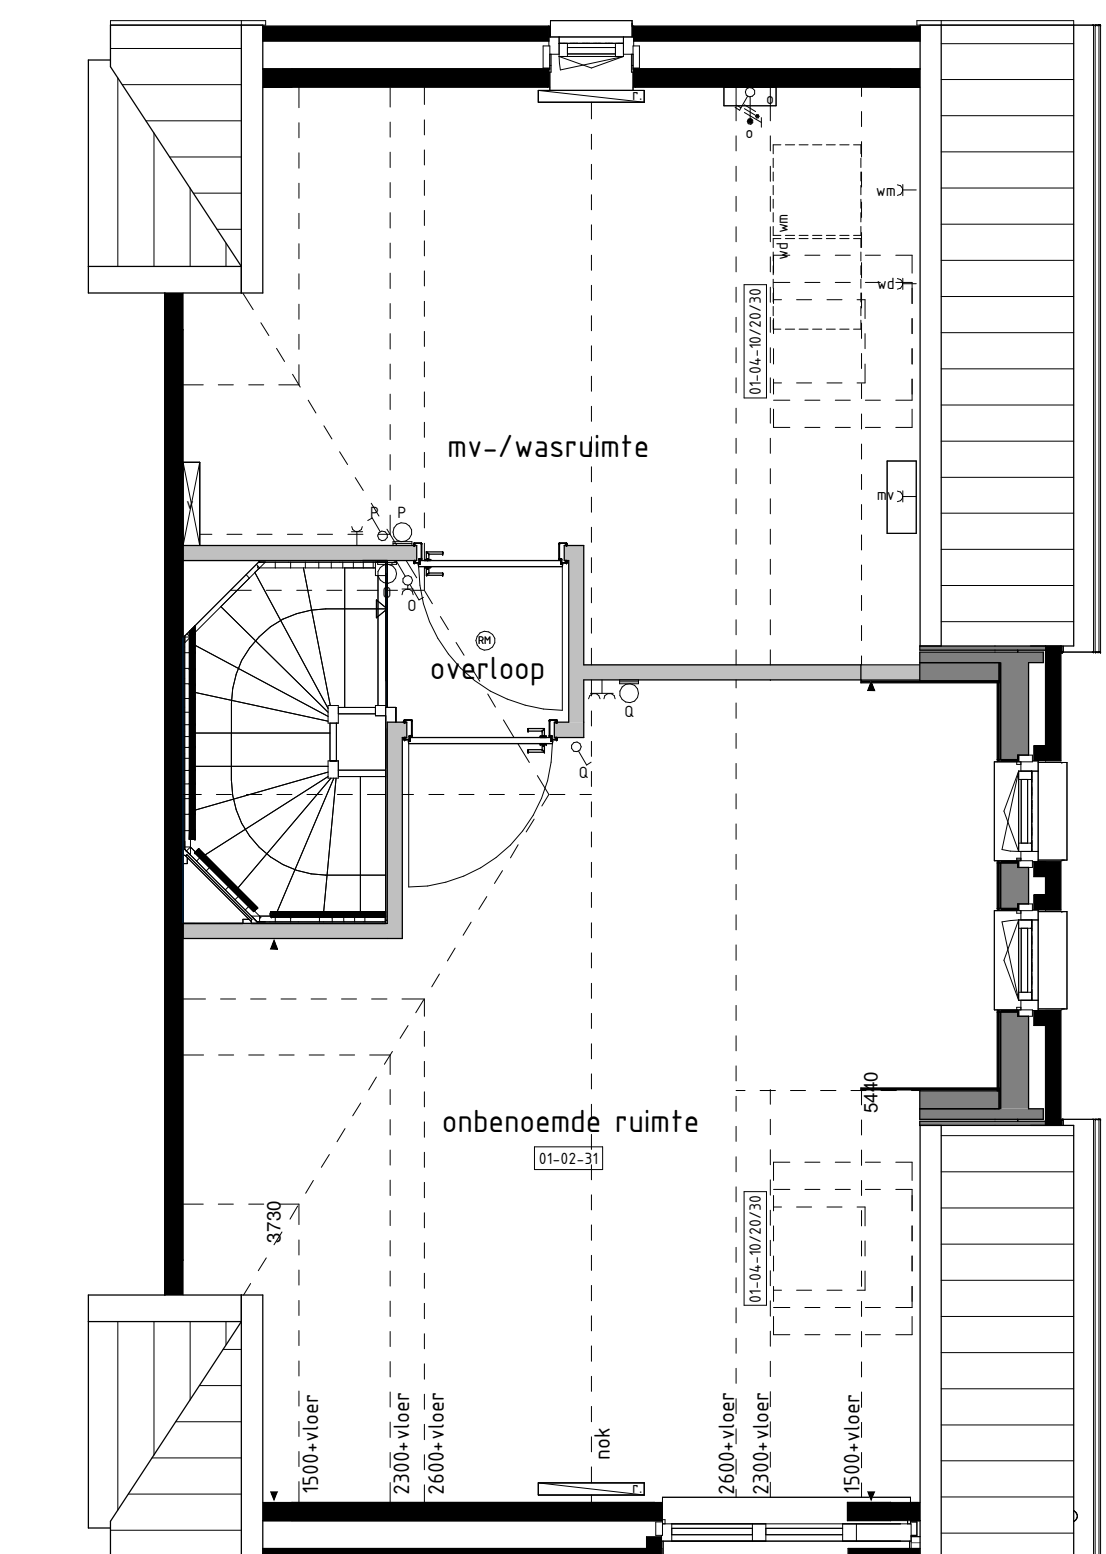

2e VERDIEPING

De op deze tekening getoonde woning, inclusief opties, kan een gespecialiseerde versie van uw woning betreffen.

Alle opties worden getoond a.d.v. de gevels en plattegronden van bouw 733. De opties zijn echter ook van toepassing voor de overige bouwnummers met eventuele afwijkende gevel en/of plattegronden.

RENVOOI OPTIES

- 01-01-01 Uitbreiding 100mm aan achterzijde woning
- 01-01-02 Uitbreiding 240mm aan achterzijde woning
- 01-02-00 Keuken in woonkamer
- 01-02-01 Onbemonde ruimte op 1e verdieping
- 01-02-51 Separaat toilet
- 01-02-52 Samenhangen slaapkamer 2+3 (inclusief tegelwerk, exclusief aanpassing sanitair)
- 01-02-57 Inloopkast in slaapkamer 1
- 01-02-58 Vergroten badkamer (inclusief tegelwerk, exclusief aanpassing sanitair)
- 01-02-80 Verdelen wanden aan zijkant trap t.p.v. begane grond
- 01-02-81 Trapkast
- 01-02-82 Extra loopdeur voor trapopgang (alleen mogelijk i.c.m. optie 01-02-81)
- 01-03-01 Schuifdeur in achtergevel i.p.v. basis kozijn
- 01-03-04 Onderste deel van kozijn dichtzetten middels paneelvering
- 01-04-10 Dakvenster (br.xh. ca. 140x180mm)
- 01-04-20 Dakvenster (br.xh. ca. 180x180mm)
- 01-04-30 Dakvenster (br.xh. ca. 250x180mm)

BOUWKUNDIG RENVOOI

- schuifdeur enkel
- schuifdeur dubbel
- wisselschakelaar
- regeling mech. ventilatie
- plafonddichtpunt
- plafonddichtpunt opbouw
- wandlichtpunt
- rookmelder
- rookmelder opbouw
- geaard wandcontactdoos enkel
- geaard wandcontactdoos dubbel
- geaard wandcontactdoos dubbel volledig inbouw
- schel
- deurbel
- aansluitpunt data/telefoon/televisie (loos)
- aansluitpunt kooktoestel (loos)
- aansluitpunt kooktoestel (loos)
- aansluitpunt boiler (loos)
- aansluitpunt thermostaat
- aansluitpunt thermostaat cv
- aansluitpunt elektrische radiator
- aansluitpunt omvormer f.b.v. zonnepanelen
- aansluitpunt warmtepomp
- aansluitpunt wasmachine
- aansluitpunt wasdroger
- aansluitpunt gebalanceerde ventilatie-eenheid
- aansluitpunt keukenmeubel + lichtpunt
- radiator
- vloerwandaal cv installatie
- opstelplaats wasmachine
- opstelplaats wasdroger
- opstelplaats koelkast
- opstelplaats gebalanceerde ventilatie-eenheid
- opstelplaats warmtepomp + boiler
- opstelplaats warmtepomp
- opstelplaats boiler
- posities optioneel extra boiler
- opstelplaats omvormer f.b.v. zonnepanelen
- zonnepanelen (positie indicatief)
- buitenkraan met schroefput
- buitenkraan
- schroefput

De voor uw woning van toepassing zijnde symbolen zijn opgenomen in de plattegronden.

Opties: gevelaanzichten en plattegronden

Woningtype
F1 en F2

BOUWERIJEN,
DEELPLAN 7C+7D

Project : TETERINGEN 55 KOOPWONINGEN

Bouwnummers : 712 en 733

Schaal : zie tekening

Datum : 20-10-2023

Tekeningnummer : VK733

