




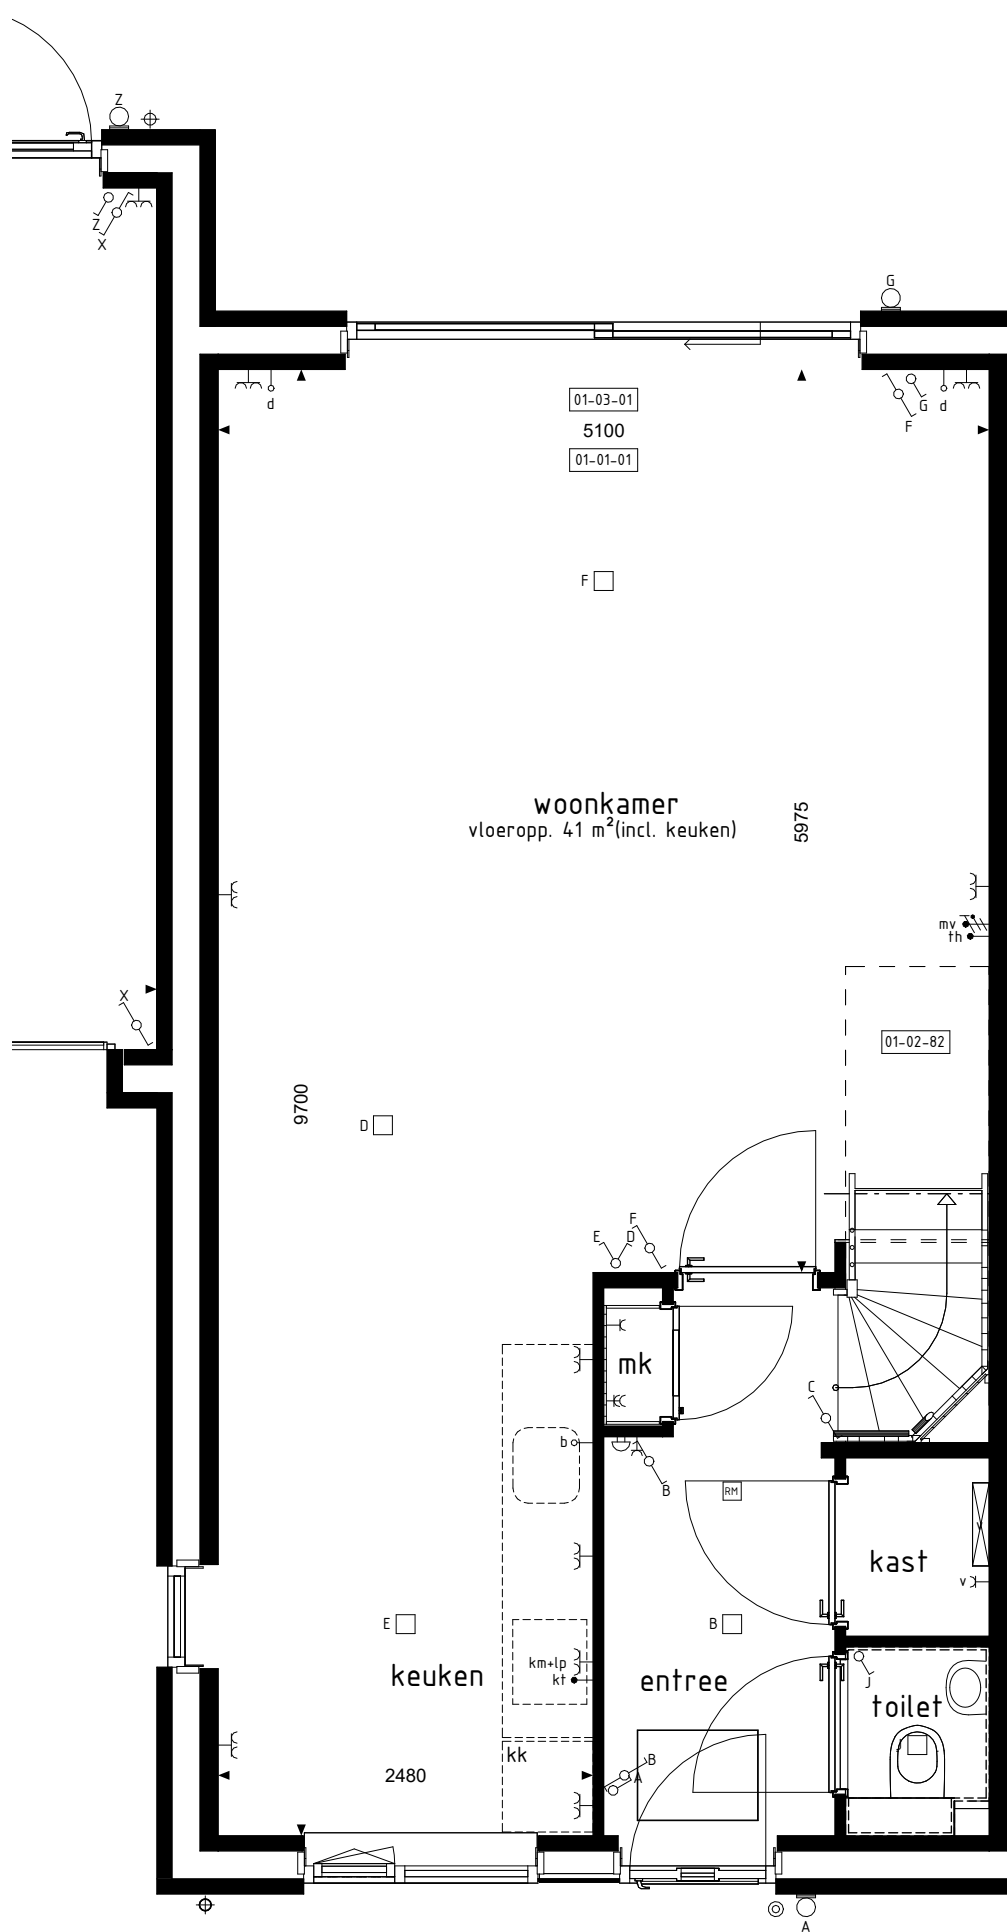


BEGANE GROND
1:50

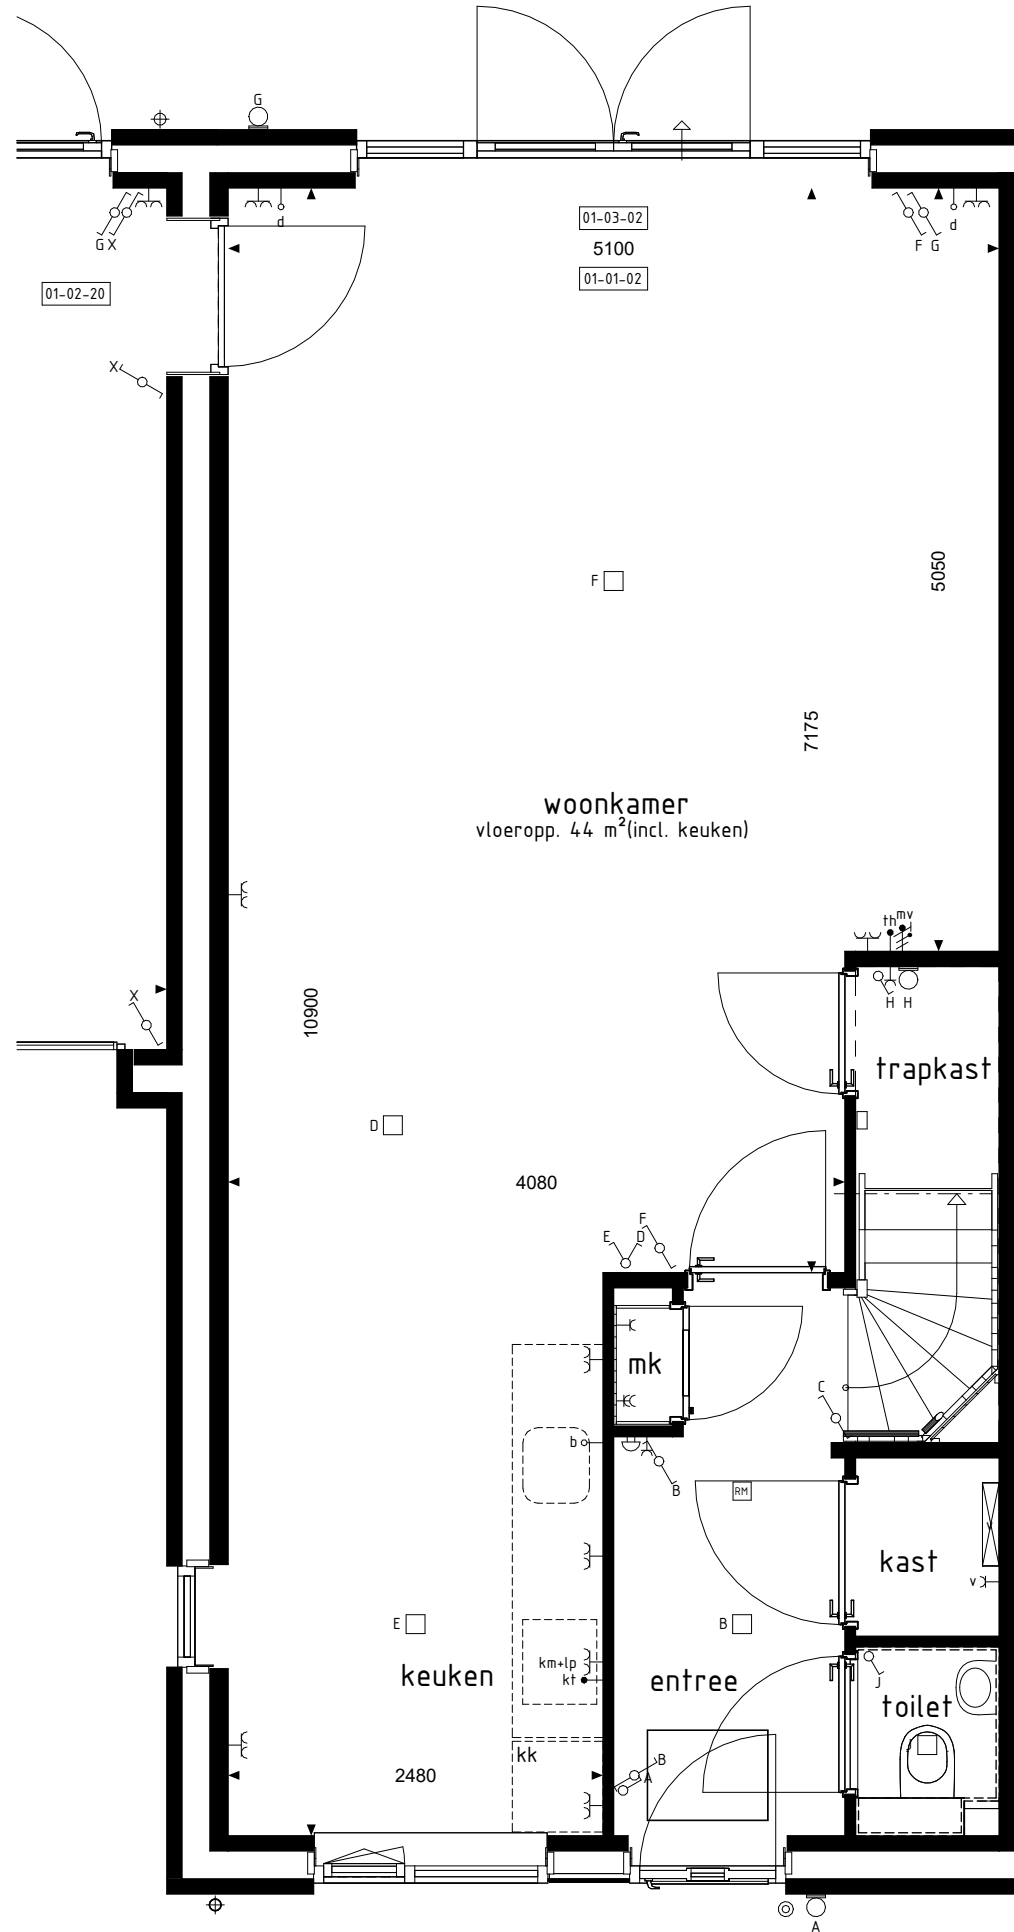


BEGANE GROND
1:50

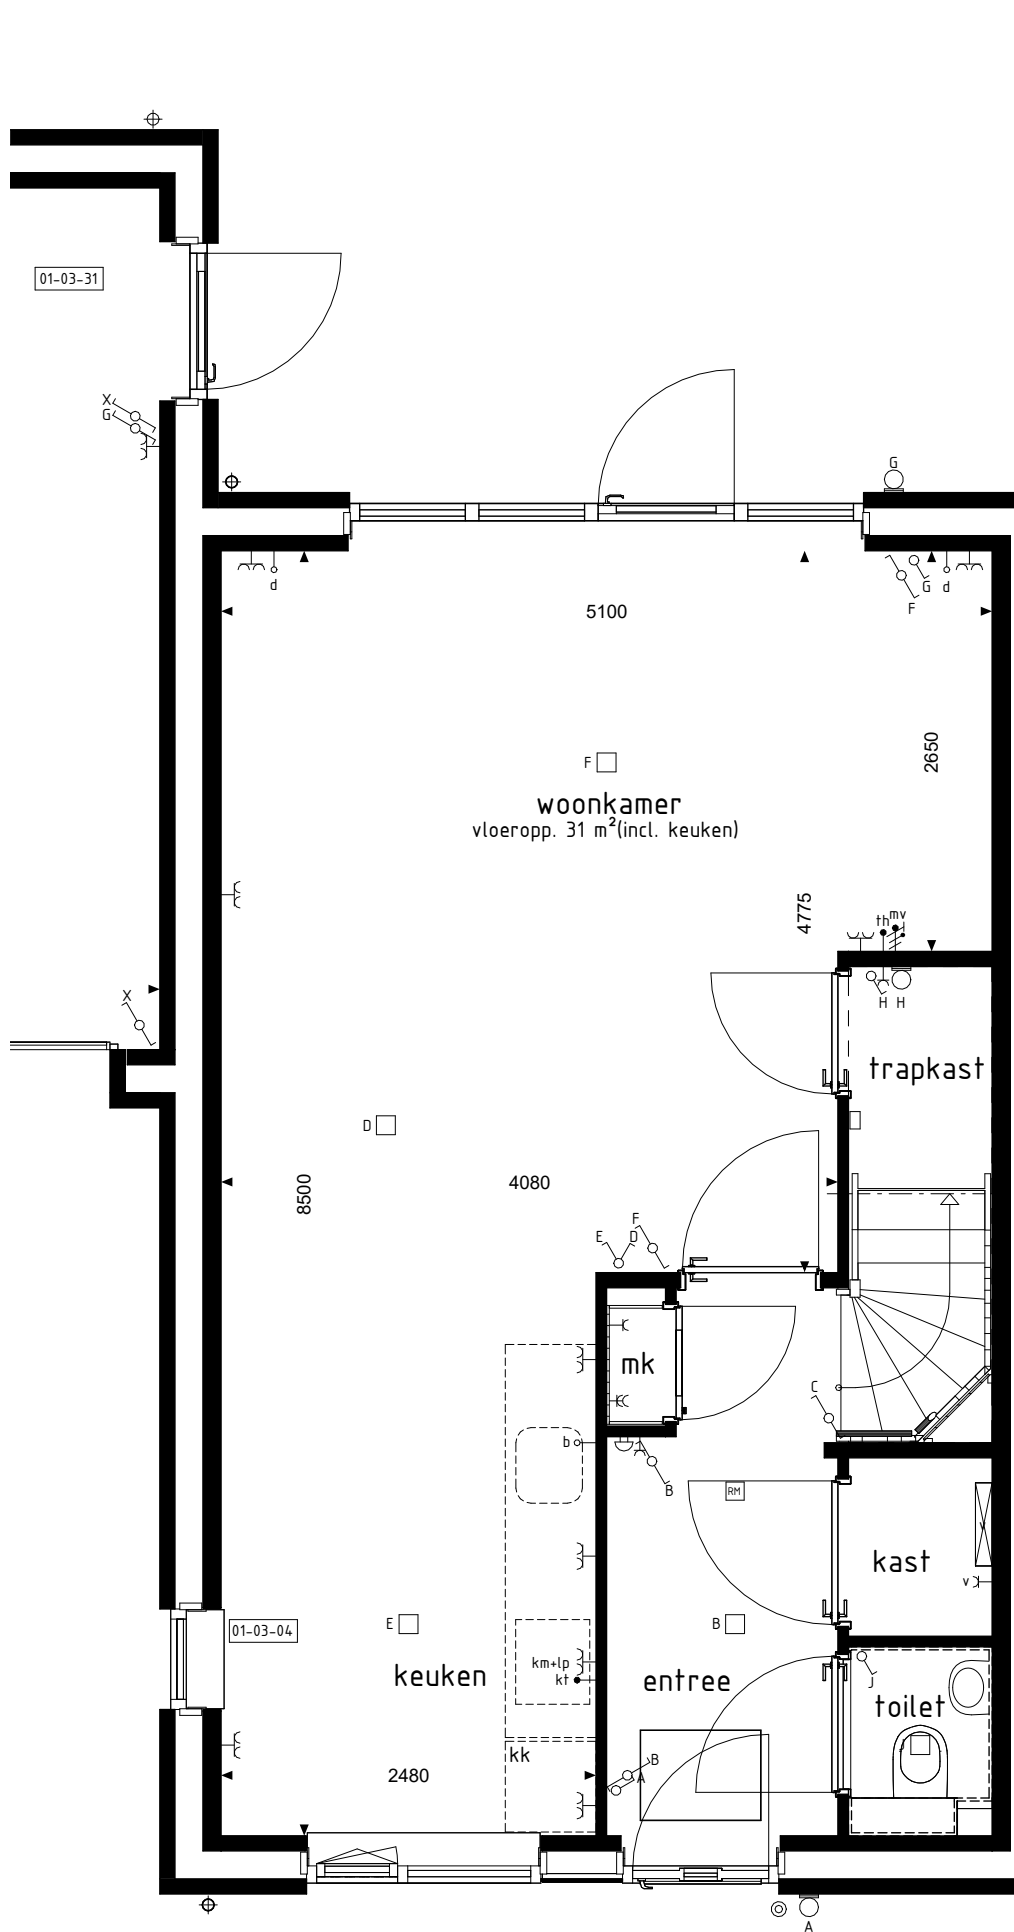


BEGANE GROND
1:50

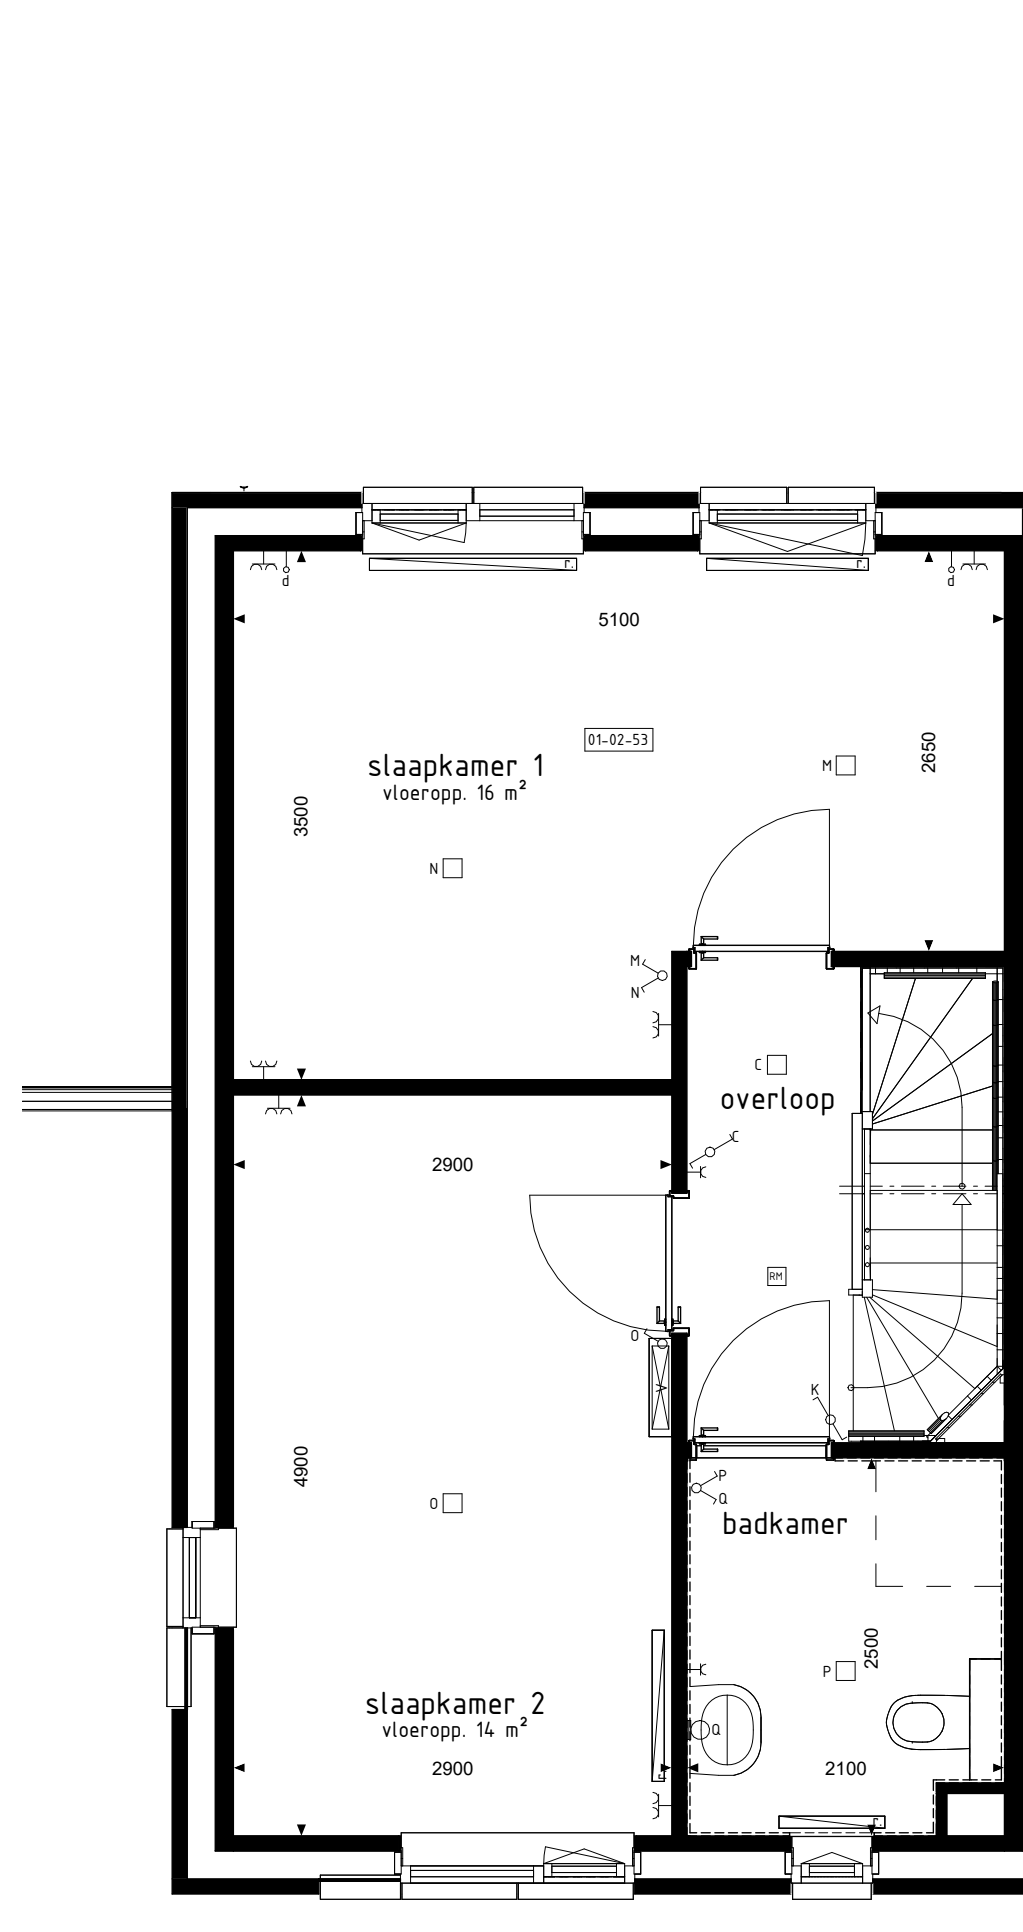


1e VERDIEPING
1:50

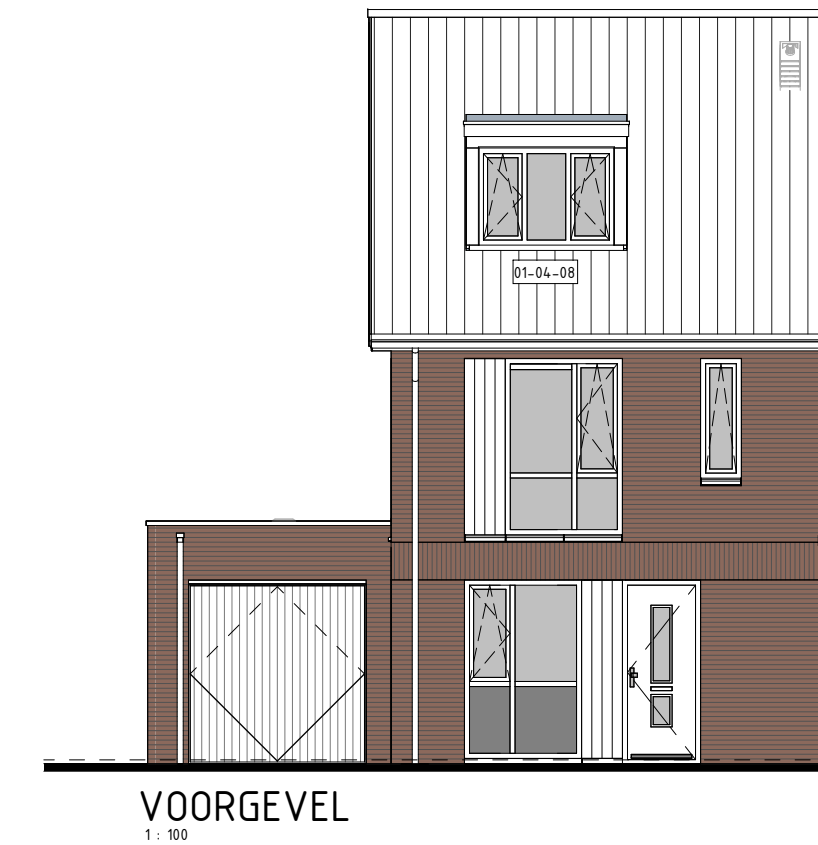

VOORGEVEL
1:100

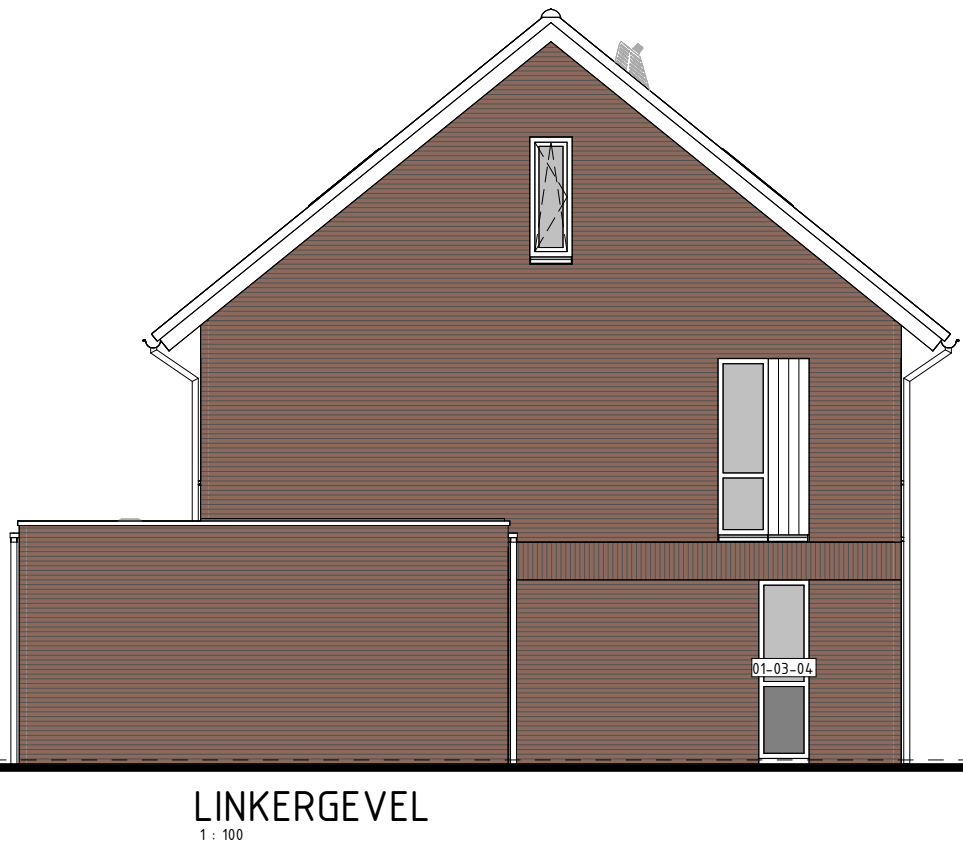


LINKERGEVEL
1:100

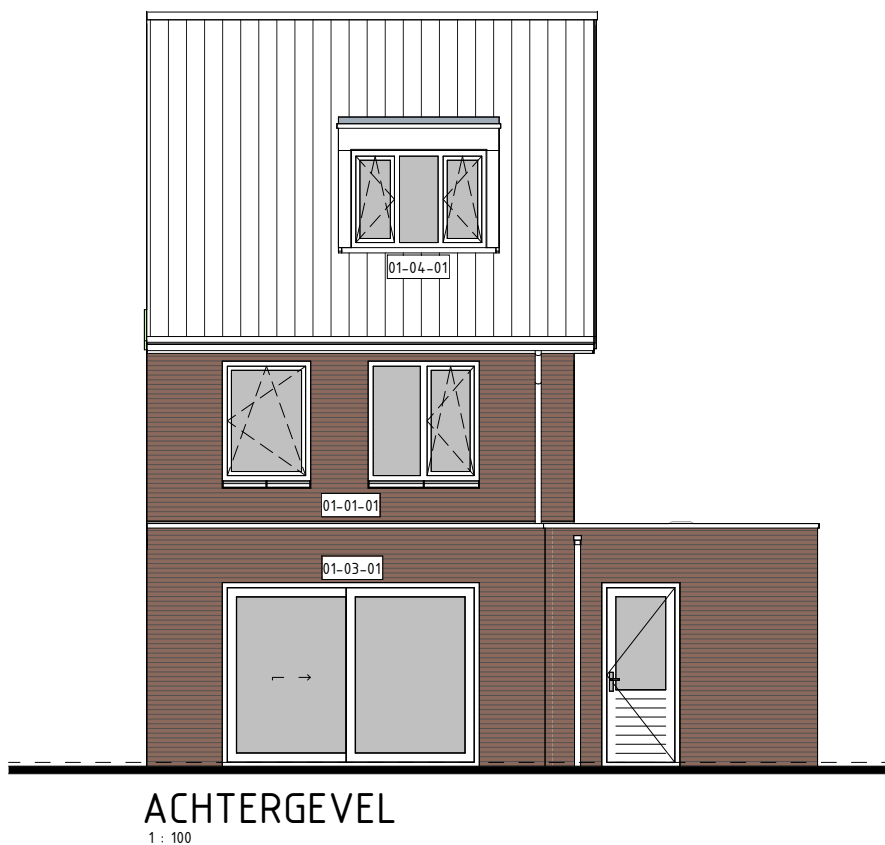


ACHTERGEVEL
1:100




ACHTERGEVEL
1:100

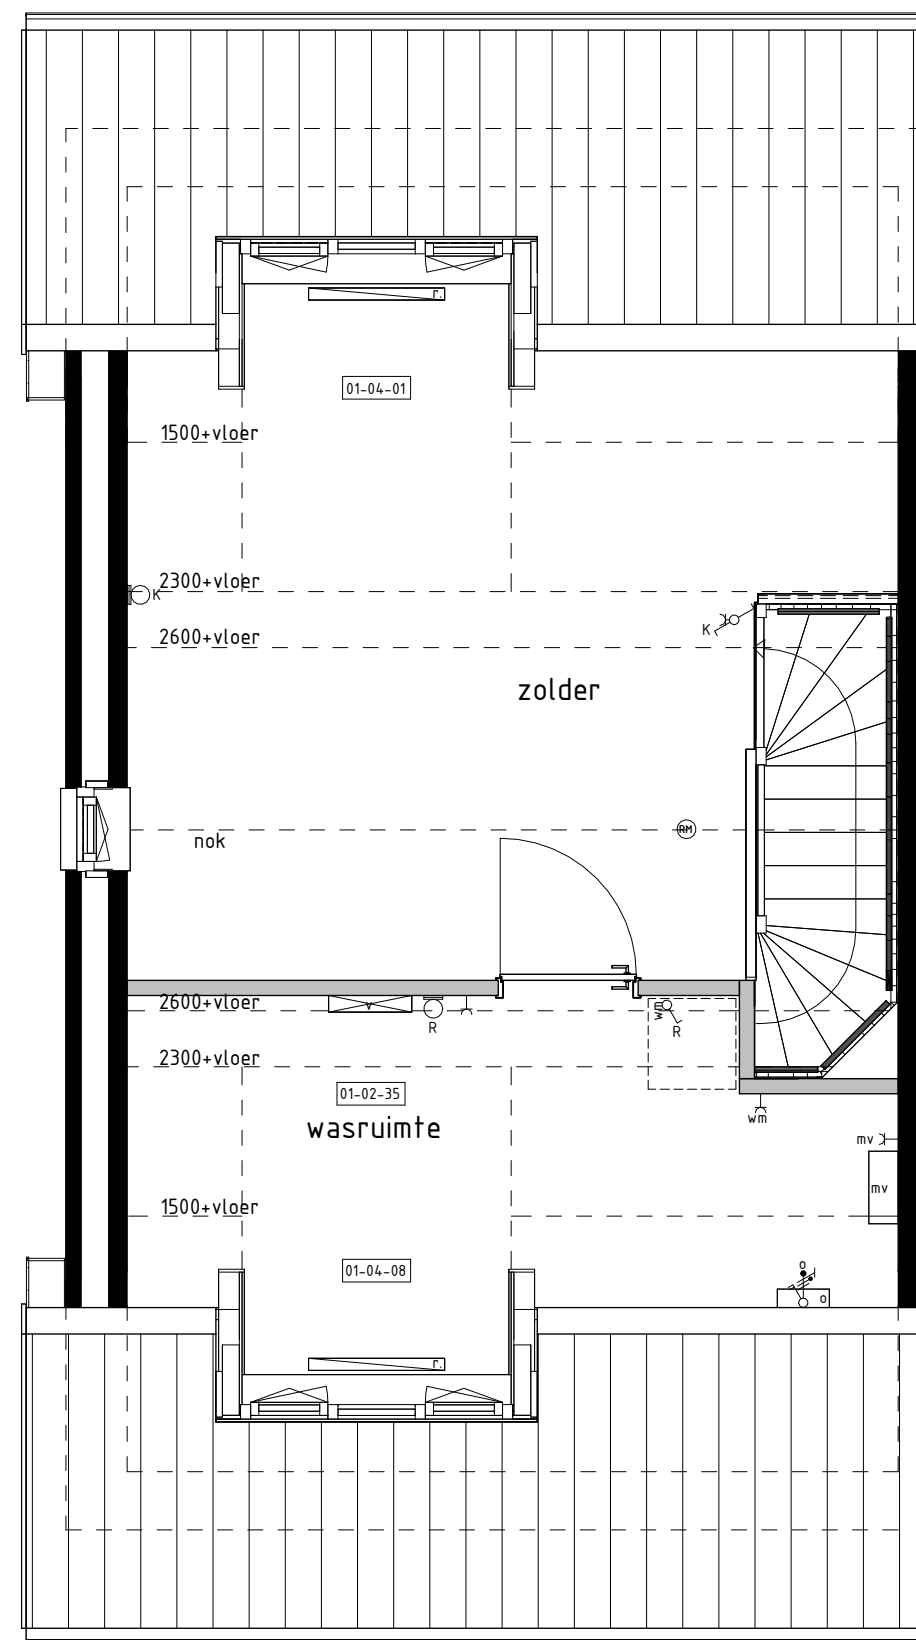

2e VERDIEPING
1:50

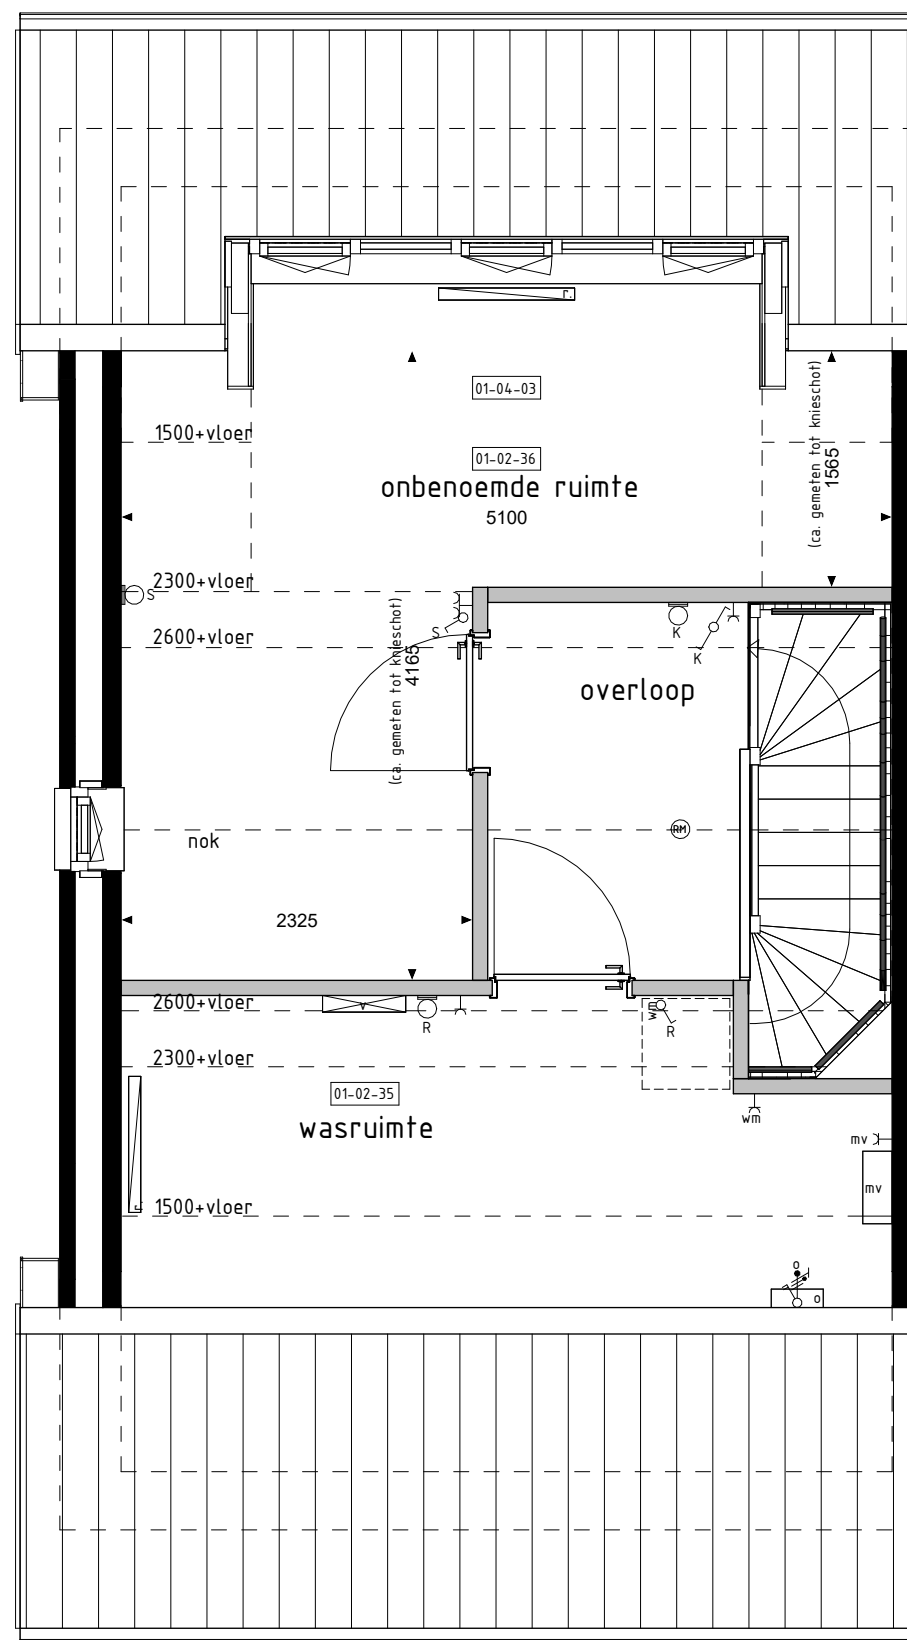

2e VERDIEPING
1:50

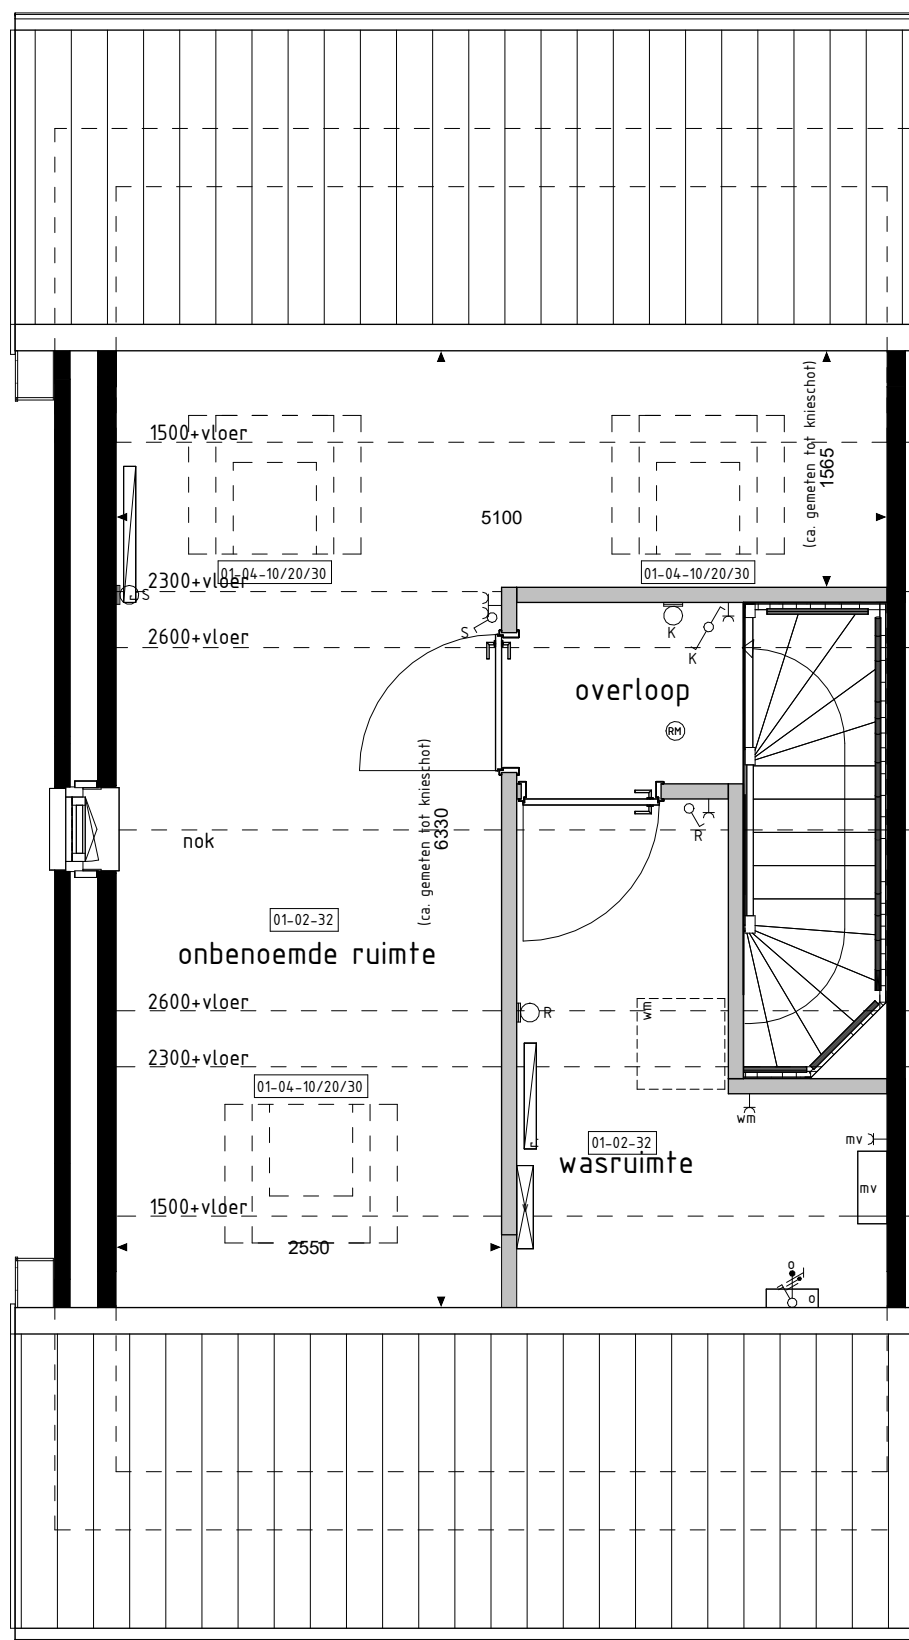

2e VERDIEPING
1:50

De op deze tekening getoonde woning, inclusief opties, kan een gespiegelde versie van uw woning betreffen.

Alle opties worden getoond a.d.h.v. de gevels en plattegronden van bwnr. 726. De opties zijn echter ook van toepassing voor de overige bouwnummers met eventuele afwijkende gevel en/of plattegronden.

RENVOOI OPTIES

- 01-01-01 Uitbreiding 1200mm aan achterzijde woning.
- 01-01-02 Uitbreiding 2400mm aan achterzijde woning.
- 01-02-20 Deurkozijn tussen garage en woning (alleen mogelijk bij bwnr. 726 en 729).
- 01-02-32 Onbenoemde ruimte en wasruimte op 2e verdieping.
- 01-02-35 Wasruimte op 2e verdieping.
- 01-02-36 Onbenoemde ruimte op 2e verdieping (alleen mogelijk i.c.m. optie 01-02-35).
- 01-02-53 Samenvoegen slaapkamer 1+3.
- 01-02-59 Vergroten van badkamer (inclusief tegelwerk, exclusief aanpassing sanitair/linv bij bwnr. 701, 704, 720, 723, 726, 729).
- 01-02-82 Trappkast vervalt bij opti dichte trap.
- 01-03-01 Schuifpui in achtergevel i.p.v. basis kozijn.
- 01-03-02 Pui met dubbele fuindeuren in achtergevel i.p.v. basis kozijn.
- 01-03-04 Ondersie deel van kozijn dichtzetten middels paneelvulling (alleen van toepassing bij bwnr. 723, 726, 729, 734).
- 01-03-31 Deurkozijn garage achtergevel verplaatsen naar zijgevel (alleen van toepassing bij bwnr. 704, 726, 729, 734).
- 01-04-01 Dakkapel in achtergevel (breedte ca. 1800mm).
- 01-04-03 Dakkapel in achtergevel (breedte ca. 3400mm).
- 01-04-08 Dakkapel in voorgevel (breedte ca. 1800mm).
- 01-04-10 Dakvenster (lbr.xh. ca. 1140x1180mm).
- 01-04-20 Dakvenster (lbr.xh. ca. 780x1180mm).
- 01-04-30 Dakvenster (lbr.xh. ca. 550x780mm).

BOUWKUNDIG RENVOOI

- schakelaar enkel
- schakelaar dubbel
- wisselschakelaar
- regeling mech. ventilatie
- plafondlichtpunt
- plafondlichtpunt opbouw
- wandlichtpunt
- rookmelder
- rookmelder opbouw
- geaard wandcontactdoos enkel
- geaard wandcontactdoos dubbel opbouw
- geaard wandcontactdoos dubbel volledig inbouw
- schel
- deurbel
- aansluitpunt data/telefoon/televisie (loos)
- aansluitpunt kooktoestel (loos)
- aansluitpunt kooktoestel
- aansluitpunt boiler (loos)
- aansluitpunt thermostaat
- aansluitpunt thermostaat cv
- aansluitpunt elektrische radiator
- aansluitpunt omvormer t.b.v. zonnepanelen
- aansluitpunt warmtepomp
- aansluitpunt wasmachine
- aansluitpunt wasdroger
- aansluitpunt gebalanceerde ventilatie-unit
- aansluitpunt keukenmeubel + lichtpunt
- radiator
- vloerverdelers cv installatie
- opstelplaats wasmachine
- opstelplaats wasdroger
- opstelplaats kookkast
- opstelplaats gebalanceerde ventilatie-unit
- opstelplaats warmtepomp + boiler
- opstelplaats warmtepomp
- opstelplaats boiler
- opstelplaats optioneel extra boiler
- opstelplaats omvormer t.b.v. zonnepanelen
- zonnepanelen (positie indicatief)
- buitenkraan met schroefput
- buitenkraan
- schroefput

De voor uw woning van toepassing zijnde symbolen zijn opgenomen in de plattegronden.

Opties: gevelaanzichten en plattegronden

Woningtype
A1, A2, A3, A4, A5, C1 en C2

BOUWERIJEN,
DEELPLAN 7C+7D

Project	: TETERINGEN 55 KOOPWONINGEN
Bouwnummers	: 701, 703, 704, 713 t/m 715, 718, 720, 721, 723, 726, 727 en 729
Schaal	: zie tekening
Datum	: 20-10-2023
Tekeningnummer	: VK729

