



type A31
bwnr get.:291


type A31sp
bwnr get.:292

VOORGEVEL



type A31sp
bwnr get.:292


RECHTERGEVEL

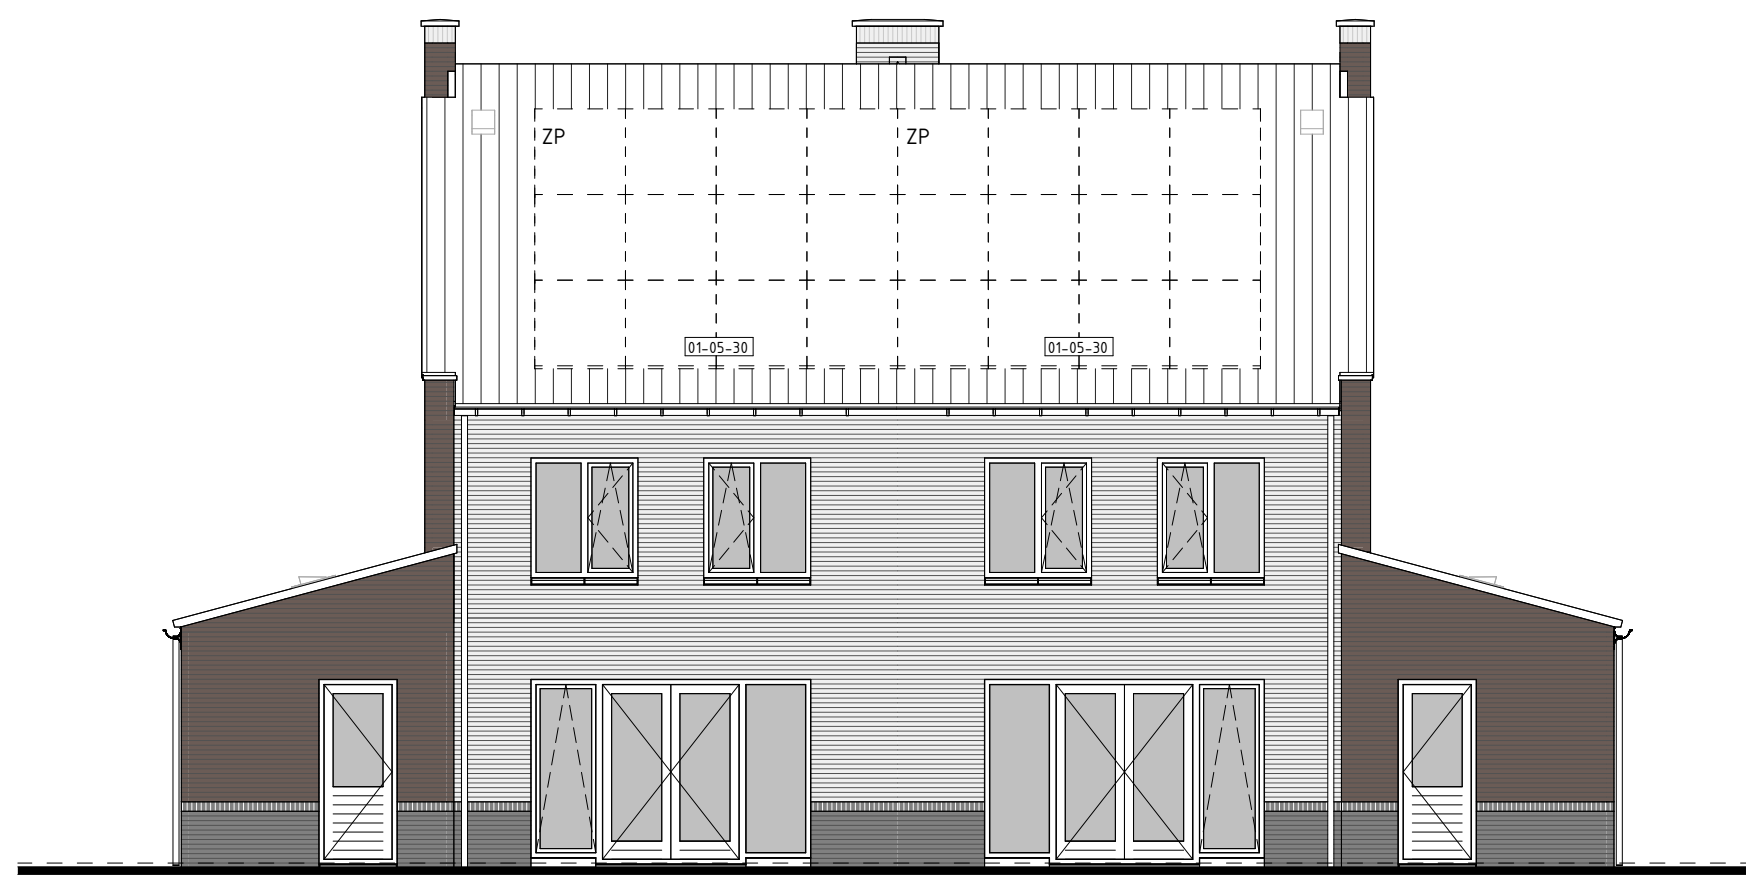

type A31sp
bwnr get.:292


type A31
bwnr get.:291

ACHTERGEVEL

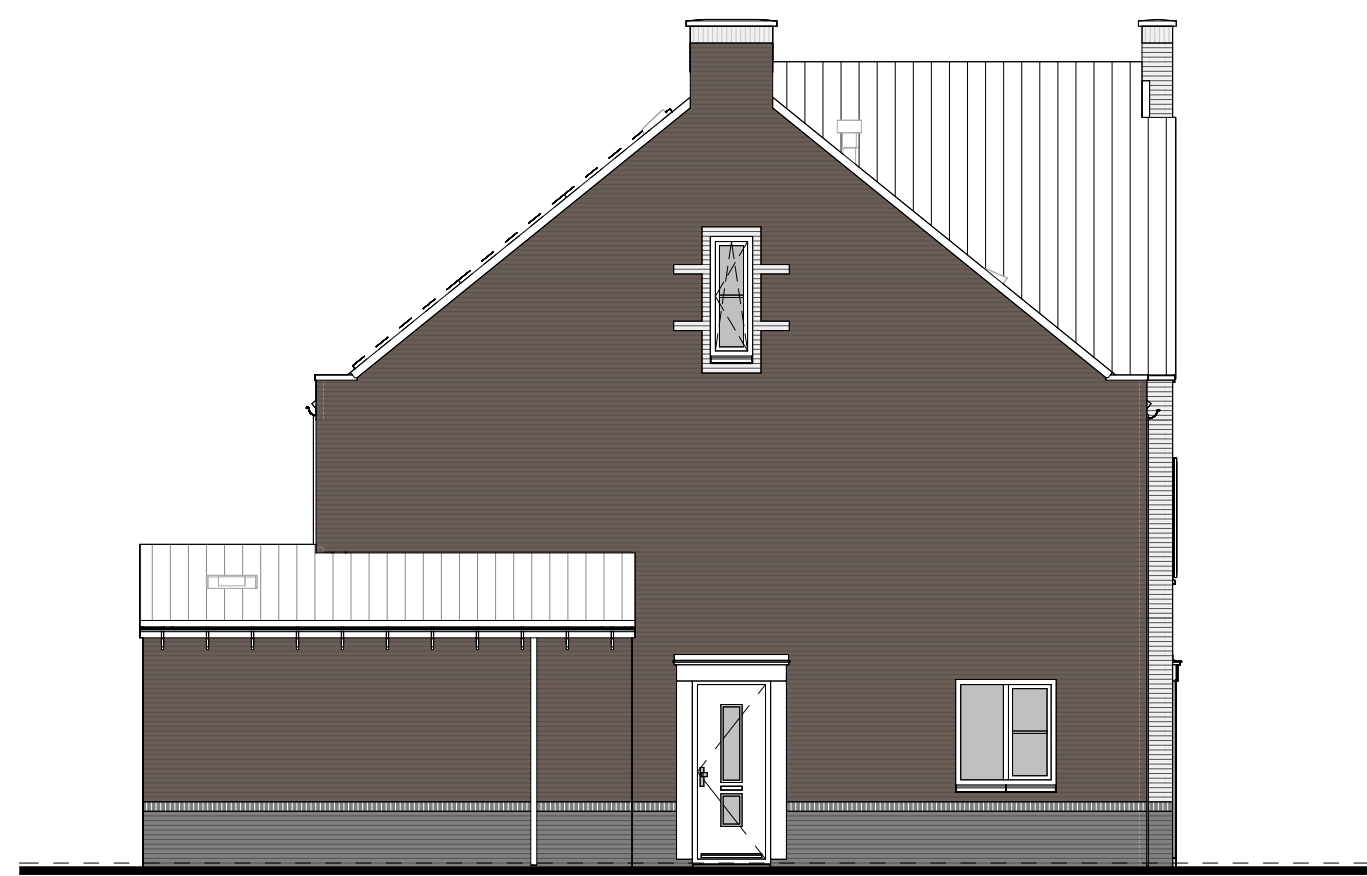


type A31
bwnr get.:291

LINKERGEVEL

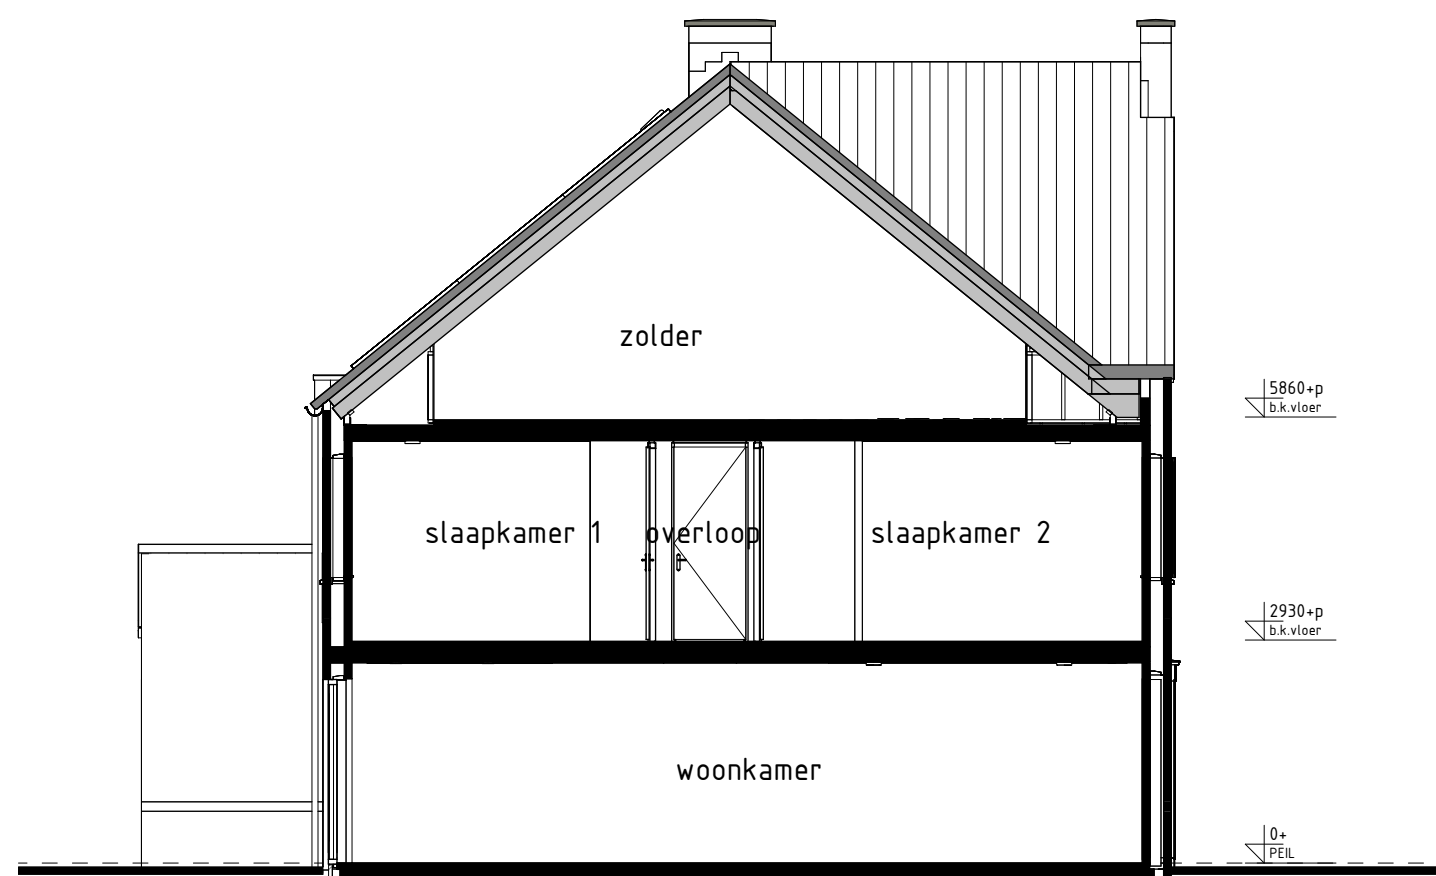

type A31, A31sp
bwnr get.:291
bwnr gesp.:292


DOORSNEDE A31-A31

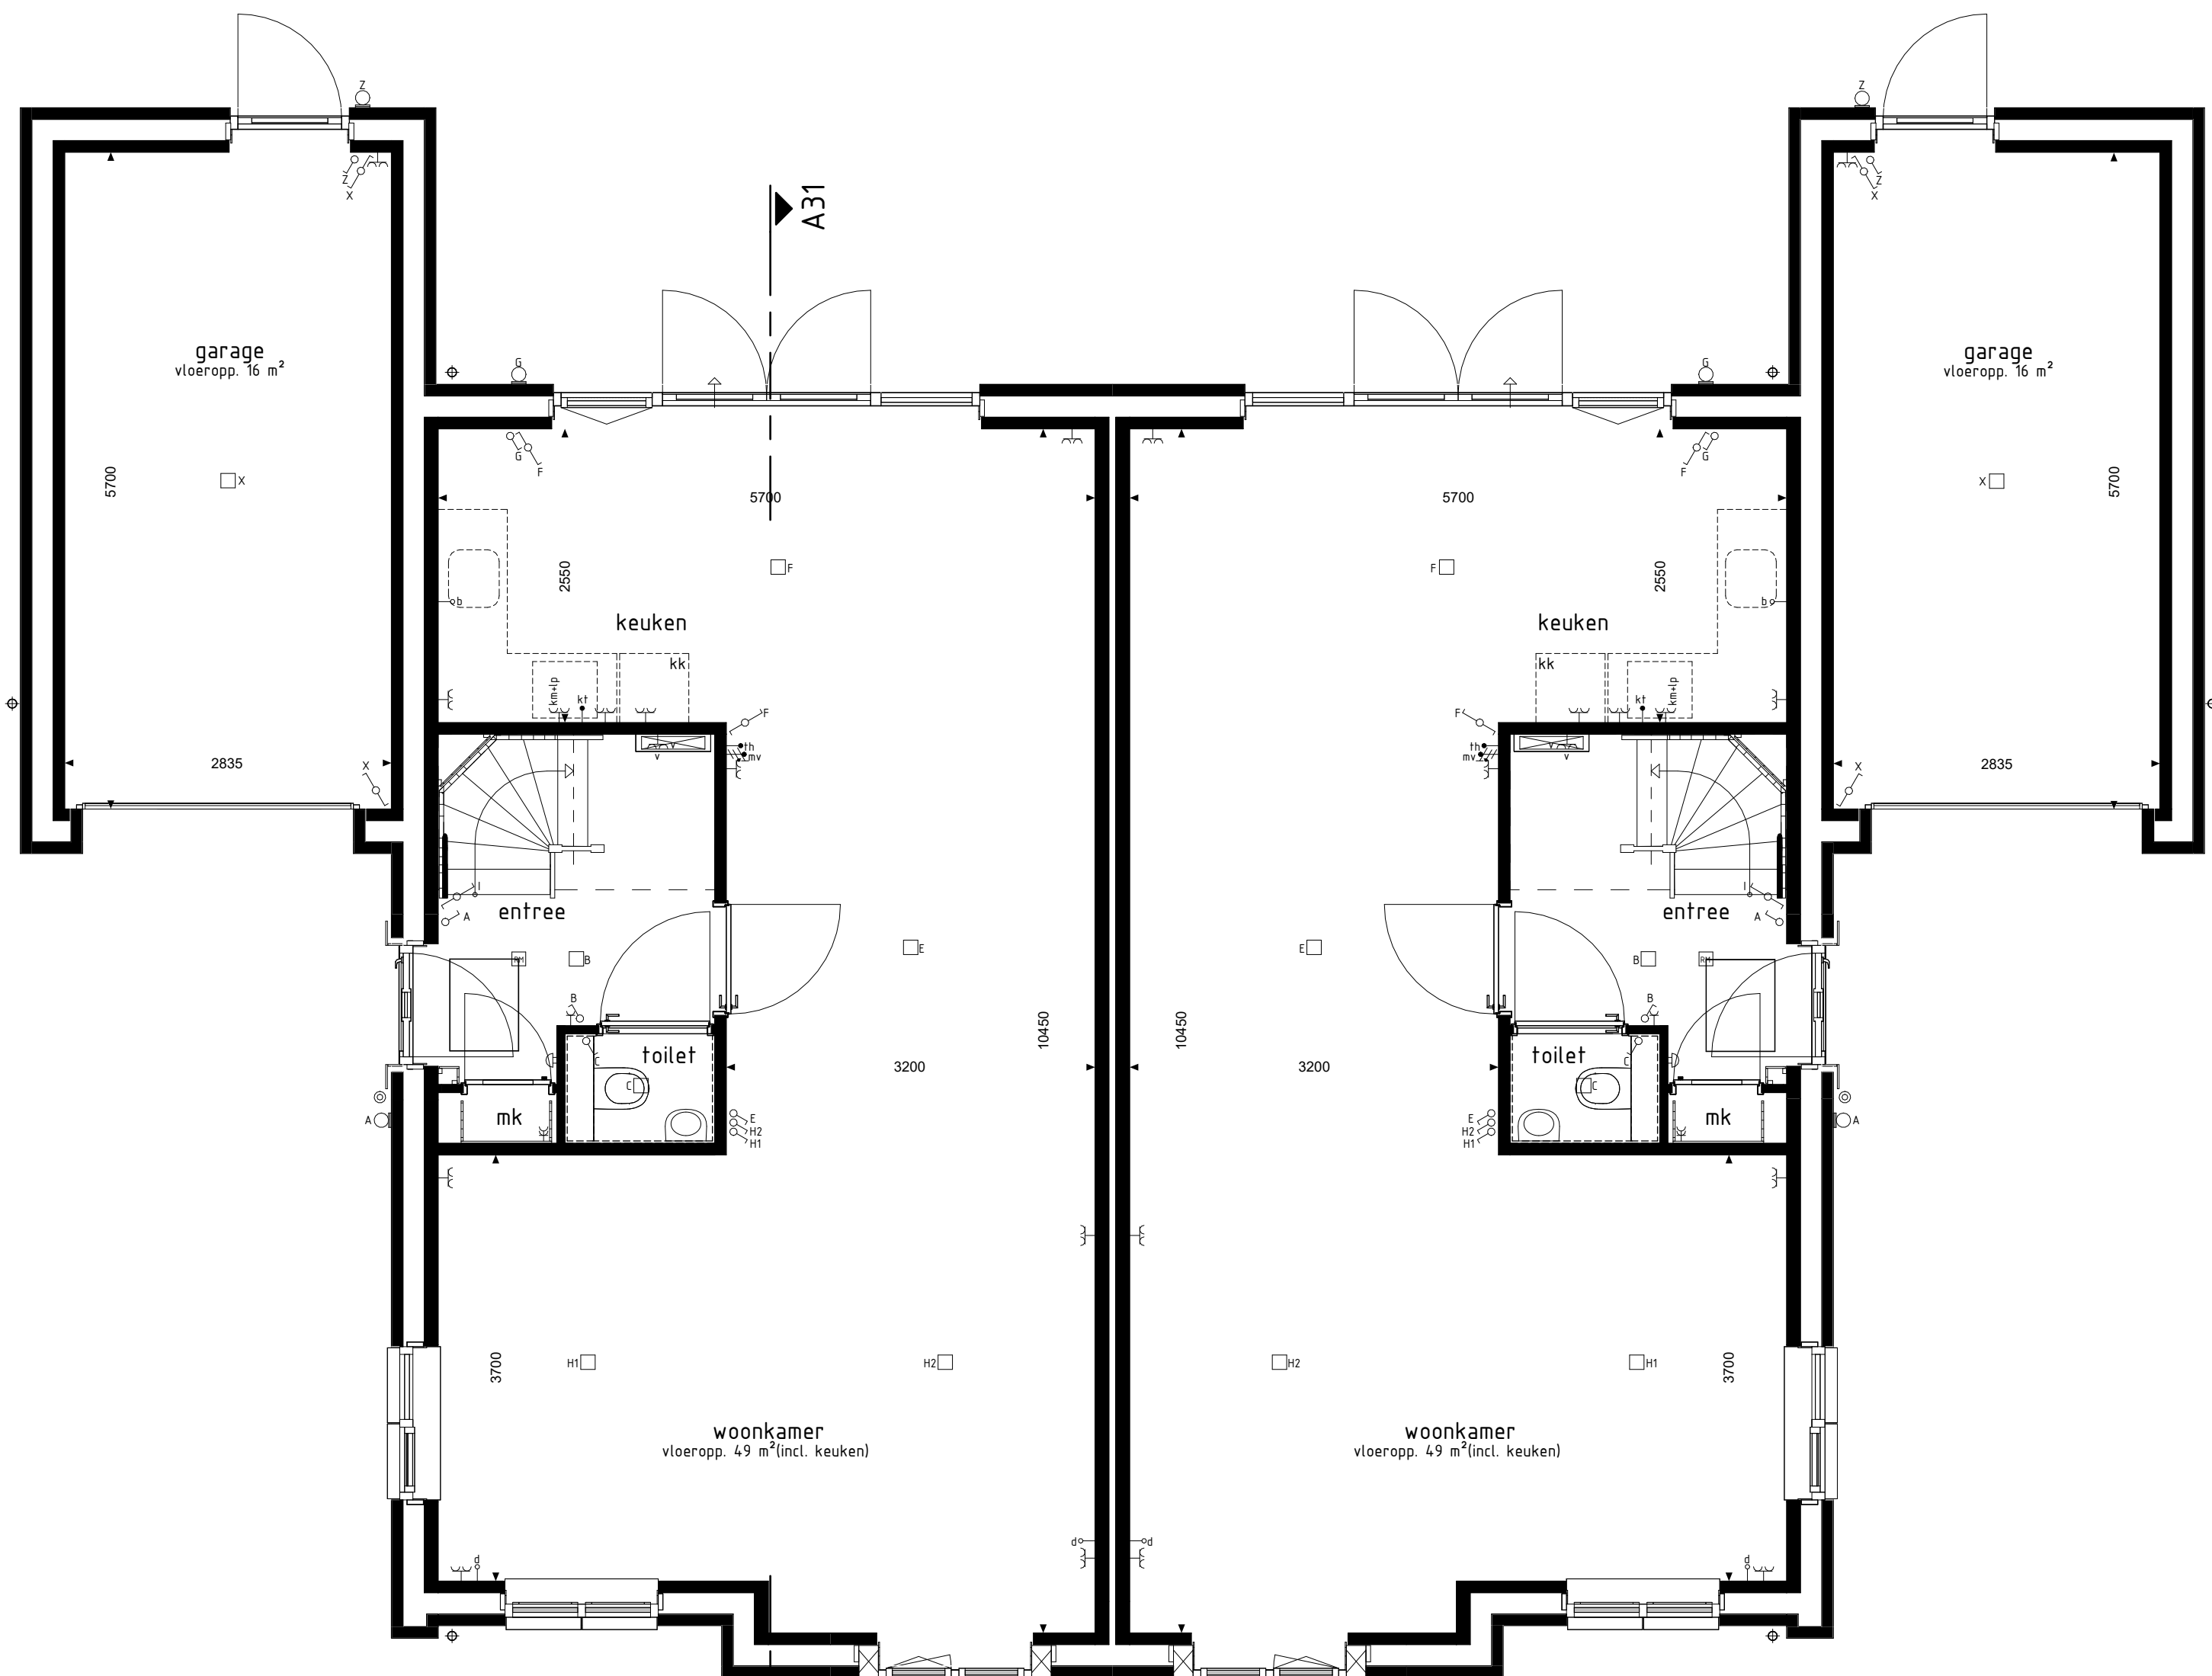

type A31
bwnr get.:291

type A31sp
bwnr get.:292


BEGANE GROND

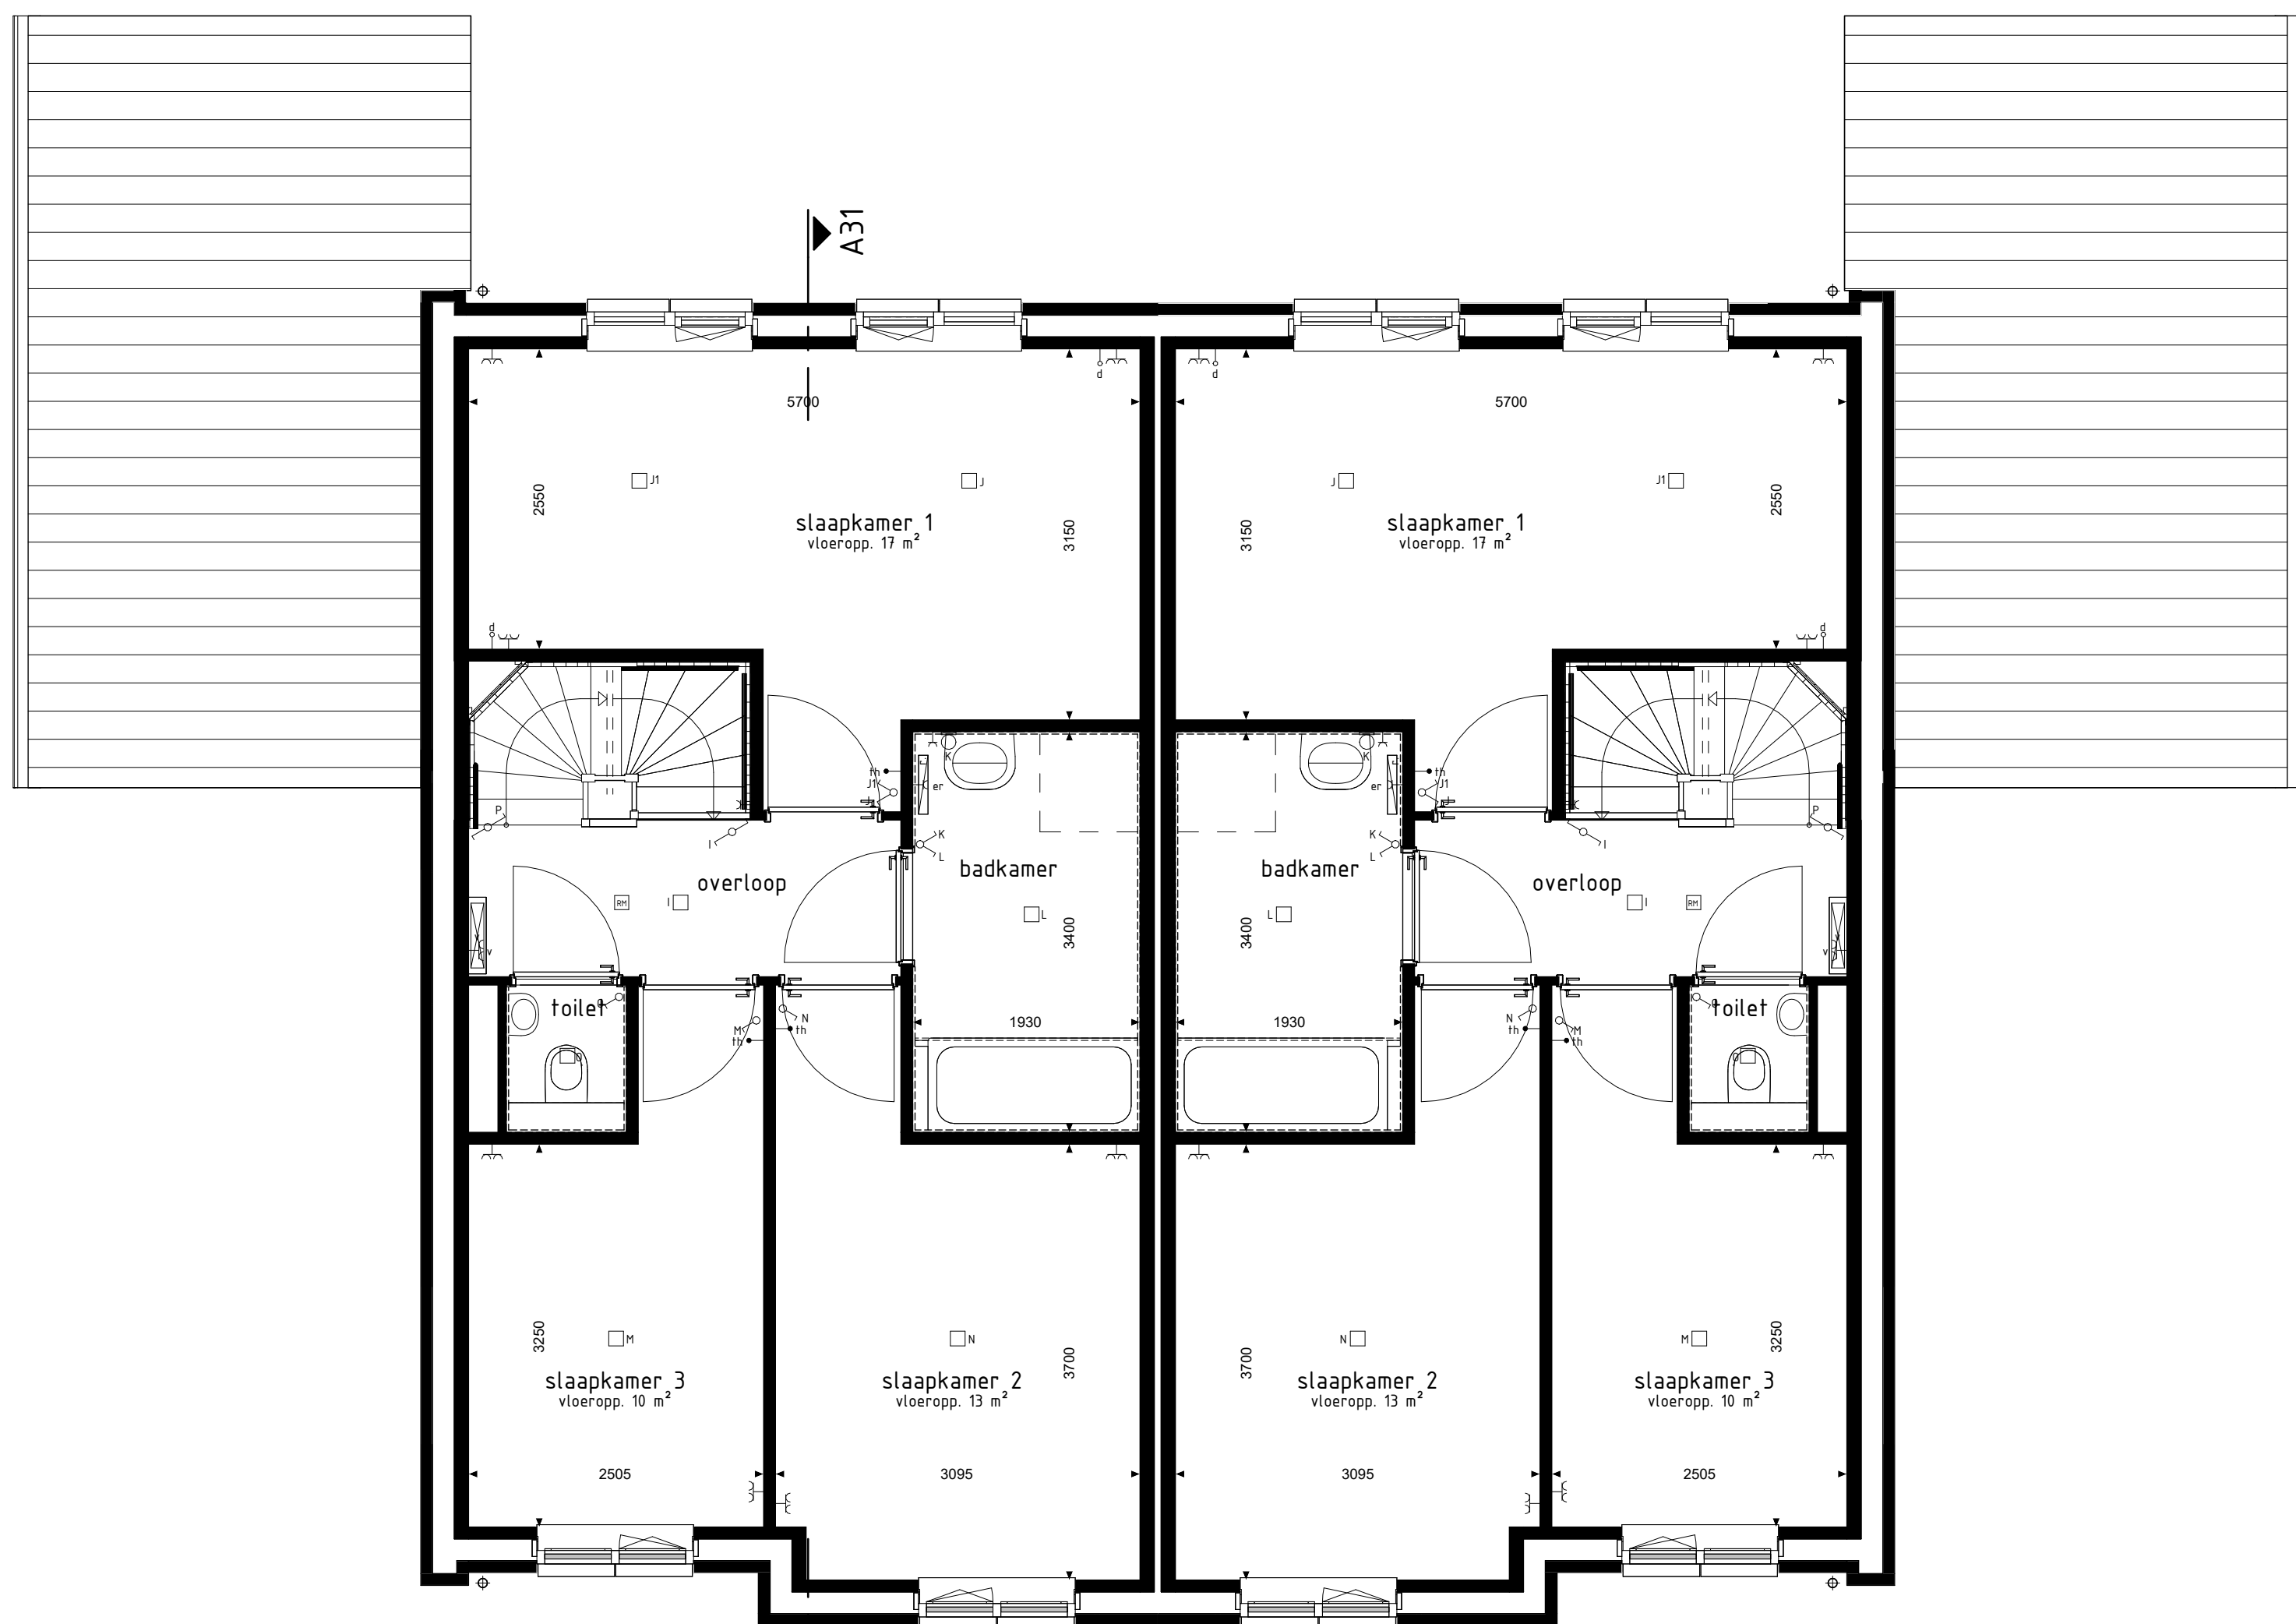

type A31
bwnr get.:291

type A31sp
bwnr get.:292

1e VERDIEPING

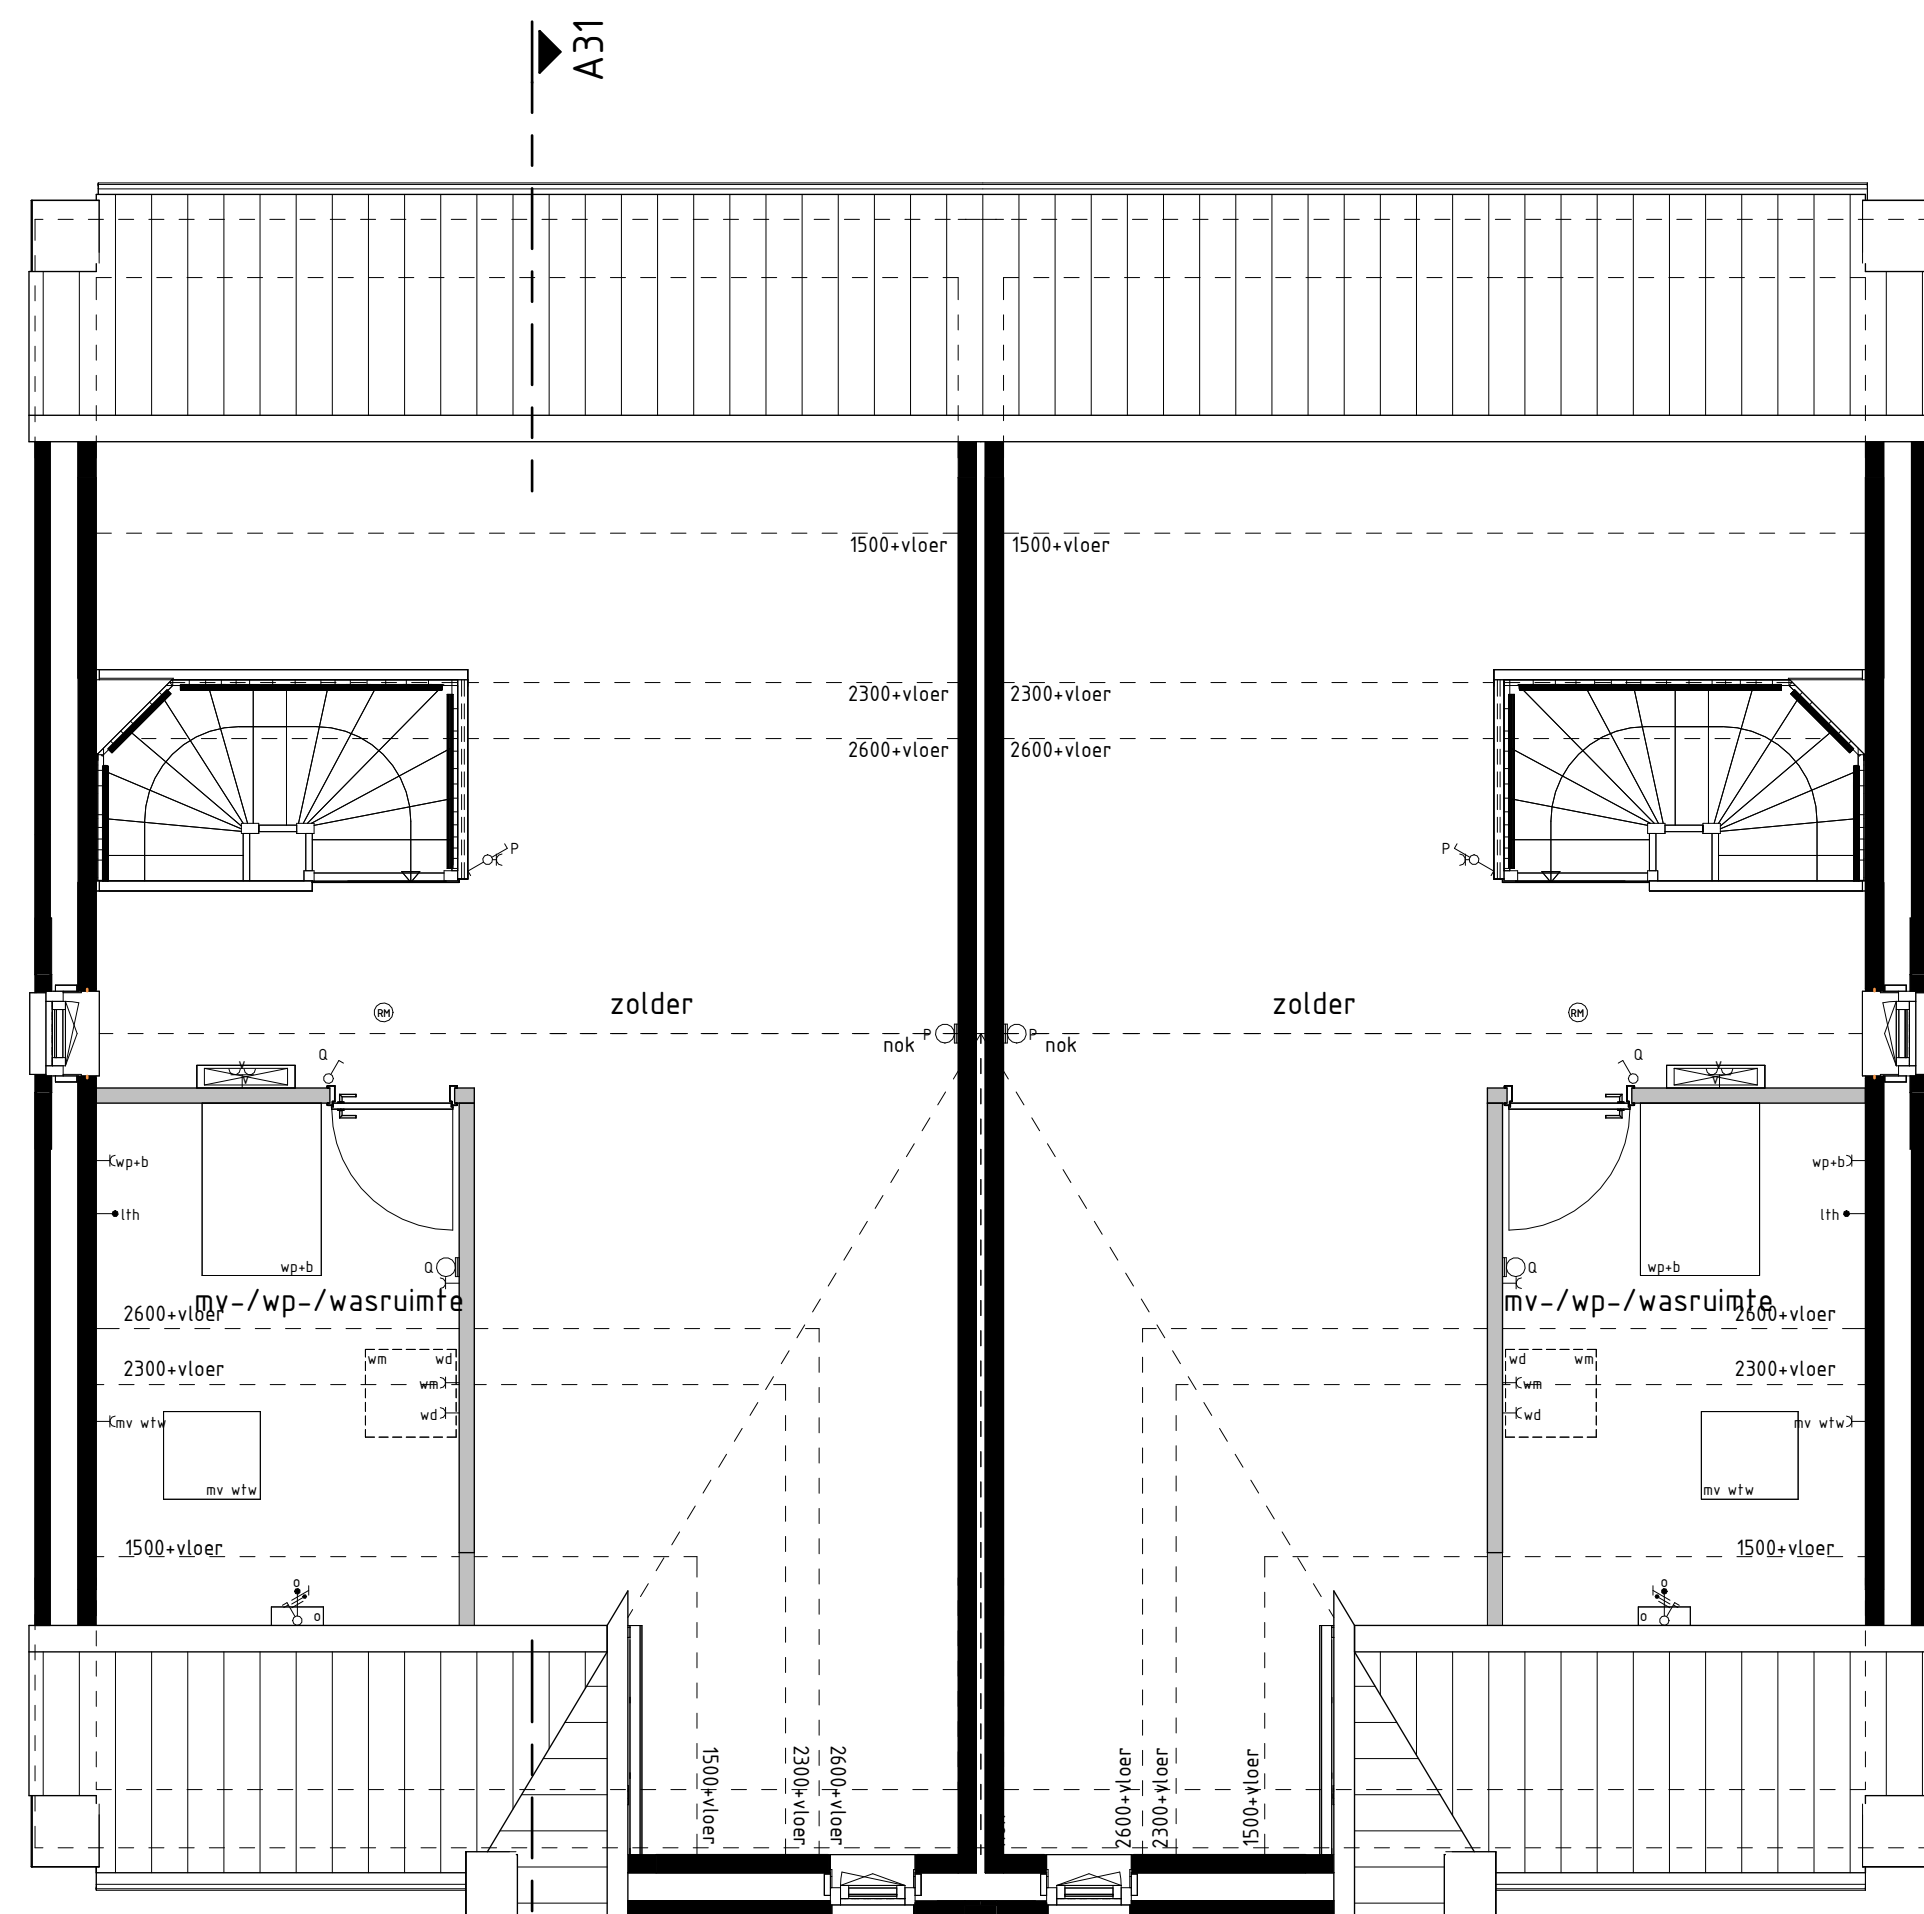

type A31
bwnr get.:291

type A31sp
bwnr get.:292

2e VERDIEPING

RENVOOI OPTIES

01-01-20 01-01-20

BOUWKUNDIG RENVOOI

- ☒ schakelaar enkel
- ☒ schakelaar dubbel
- ☒ wisselschakelaar
- ☒ kruisschakelaar
- ☒ regeling mech. ventilatie
- ☒ plafondlichtpunt
- ☒ wandlichtpunt
- ☒ rookmelder
- ☒ rookmelder opbouw
- ☒ Y gaard wandcontactdoos enkel
- ☒ Y gaard wandcontactdoos dubbel opbouw
- ☒ Y gaard wandcontactdoos dubbel volledig inbouw
- ☒ schel
- ☒ deurbel
- ☒ d= aansluitpunt data/telefonie/visie (loos)
- ☒ k1= aansluitpunt kooktoestel (loos)
- ☒ k2= aansluitpunt kooktoestel
- ☒ b= aansluitpunt boiler (loos)
- ☒ h= aansluitpunt thermostaat
- ☒ ltr= aansluitpunt thermostaat cr
- ☒ ar= aansluitpunt elektrische radiator
- ☒ o= aansluitpunt omvormer f.b.x. zonnepanelen
- ☒ wp= aansluitpunt warmtepomp
- ☒ w= aansluitpunt wasmachine
- ☒ wd= aansluitpunt wasdroger
- ☒ mv, w= aansluitpunt gebalanceerde ventilatie-eenheid
- ☒ kwip= aansluitpunt keukenkraan - lichtpunt
- ☒ v= aansluitpunt vloerverwarming
- ☒ radiator
- ☒ vloerverwarming cv installatie
- ☒ w= opstelplaats wasmachine
- ☒ wd= opstelplaats wasdroger
- ☒ kk= opstelplaats koelkast
- ☒ mv, w= opstelplaats gebalanceerde ventilatie-eenheid
- ☒ wp= opstelplaats warmtepomp - boilerkast
- ☒ wp= opstelplaats warmtepomp
- ☒ b= opstelplaats boilerkast
- ☒ pb= positie optioneel extra boilerkast
- ☒ o= opstelplaats omvormer f.b.x. zonnepanelen
- ☒ sp= zonnepanelen (positie indicatie)
- ☒ b= buitenkraan met schroefput
- ☒ b= buitenkraan
- ☒ s= schroefput

De voor uw woning van toepassing zijnde symbolen zijn opgenomen in de plattegronden.

Gevelaanzichten, plattegronden en doorsnede

Woningtypen:
A31



Project : WIJCHEN, HUURLINGSEDDAM FASE 4A2

Bouwnummers : 291 en 292

Schaal : zie tekening

Datum : 2 september 2024

Tekeningnummer : VK4A2-105

