


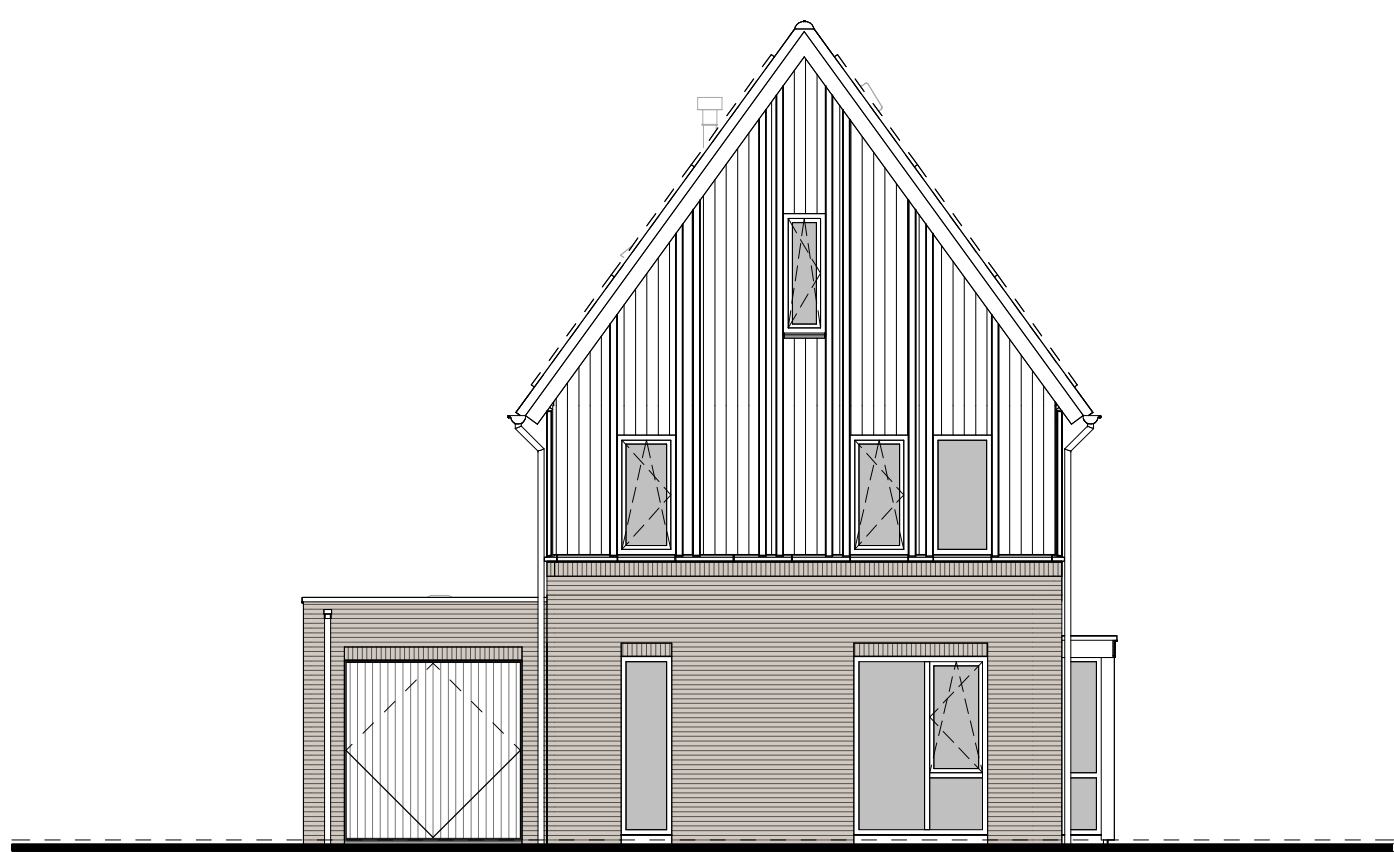


type N2
bwnr get.: 48, 50
VOORGEVEL
1:50




type N2
bwnr get.: 48, 50
RECHTERGEVEL
1:50




type N2
bwnr get.: 48, 50
ACHTERGEVEL
1:50

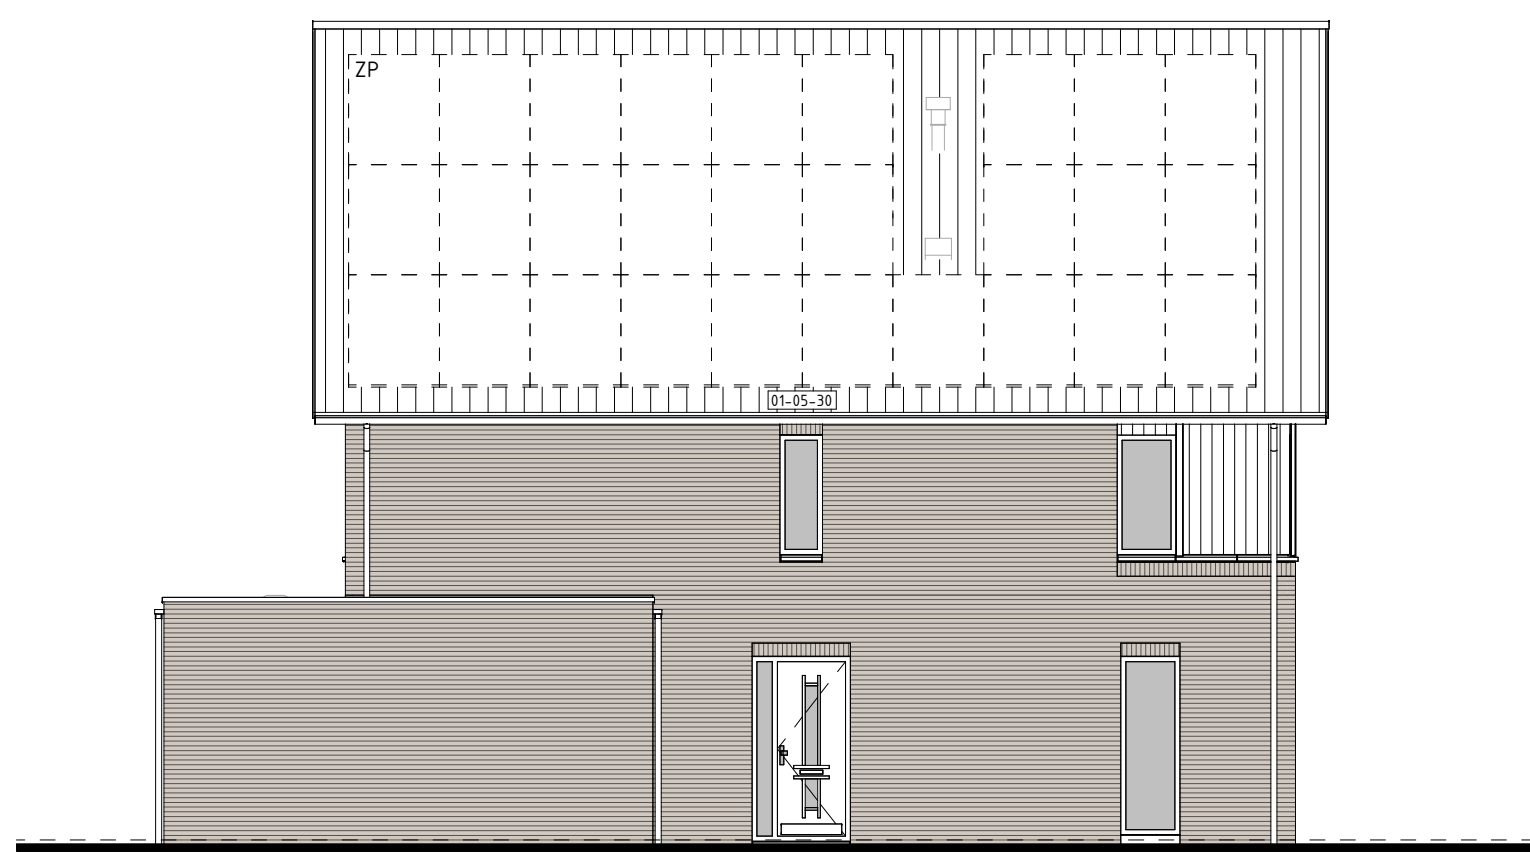


type N2
bwnr get.: 48, 50
LINKERGEVEL
1:50

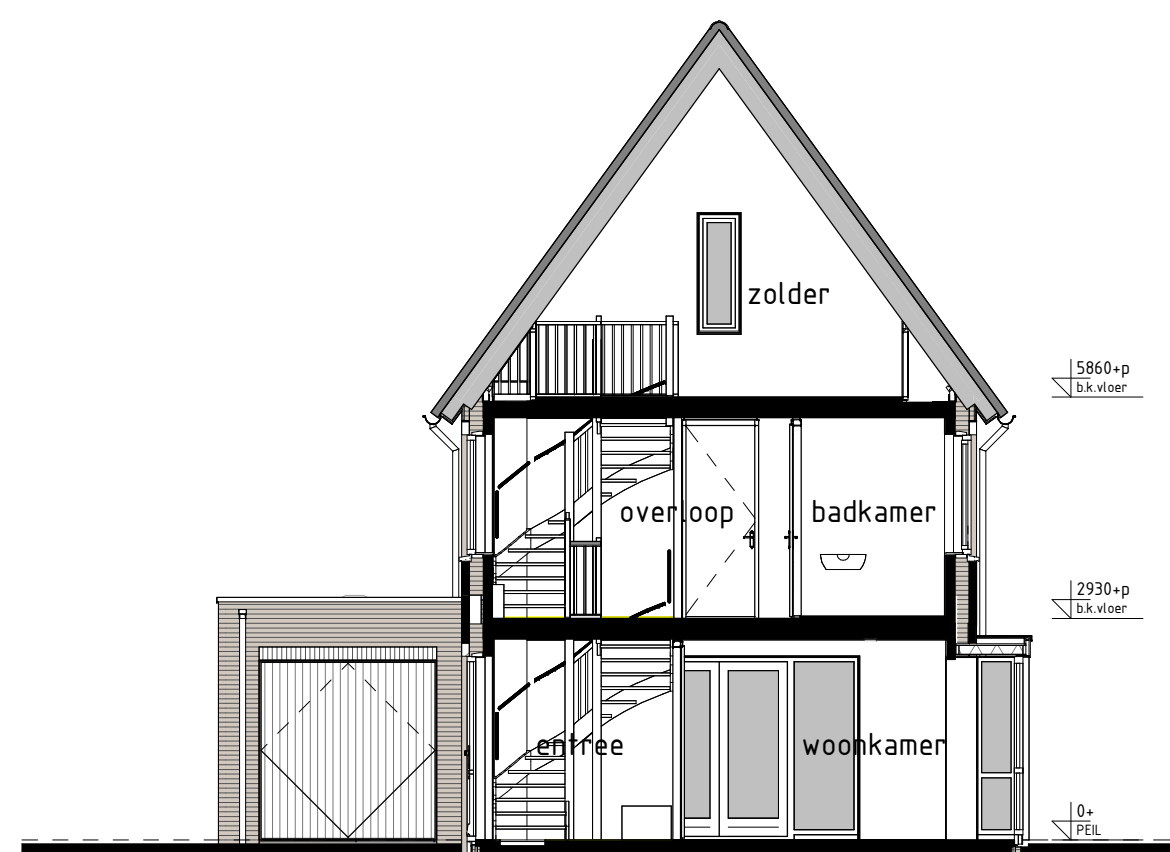


type N2
bwnr get.: 48, 50
DOORSNEDE N2-N2
1:50

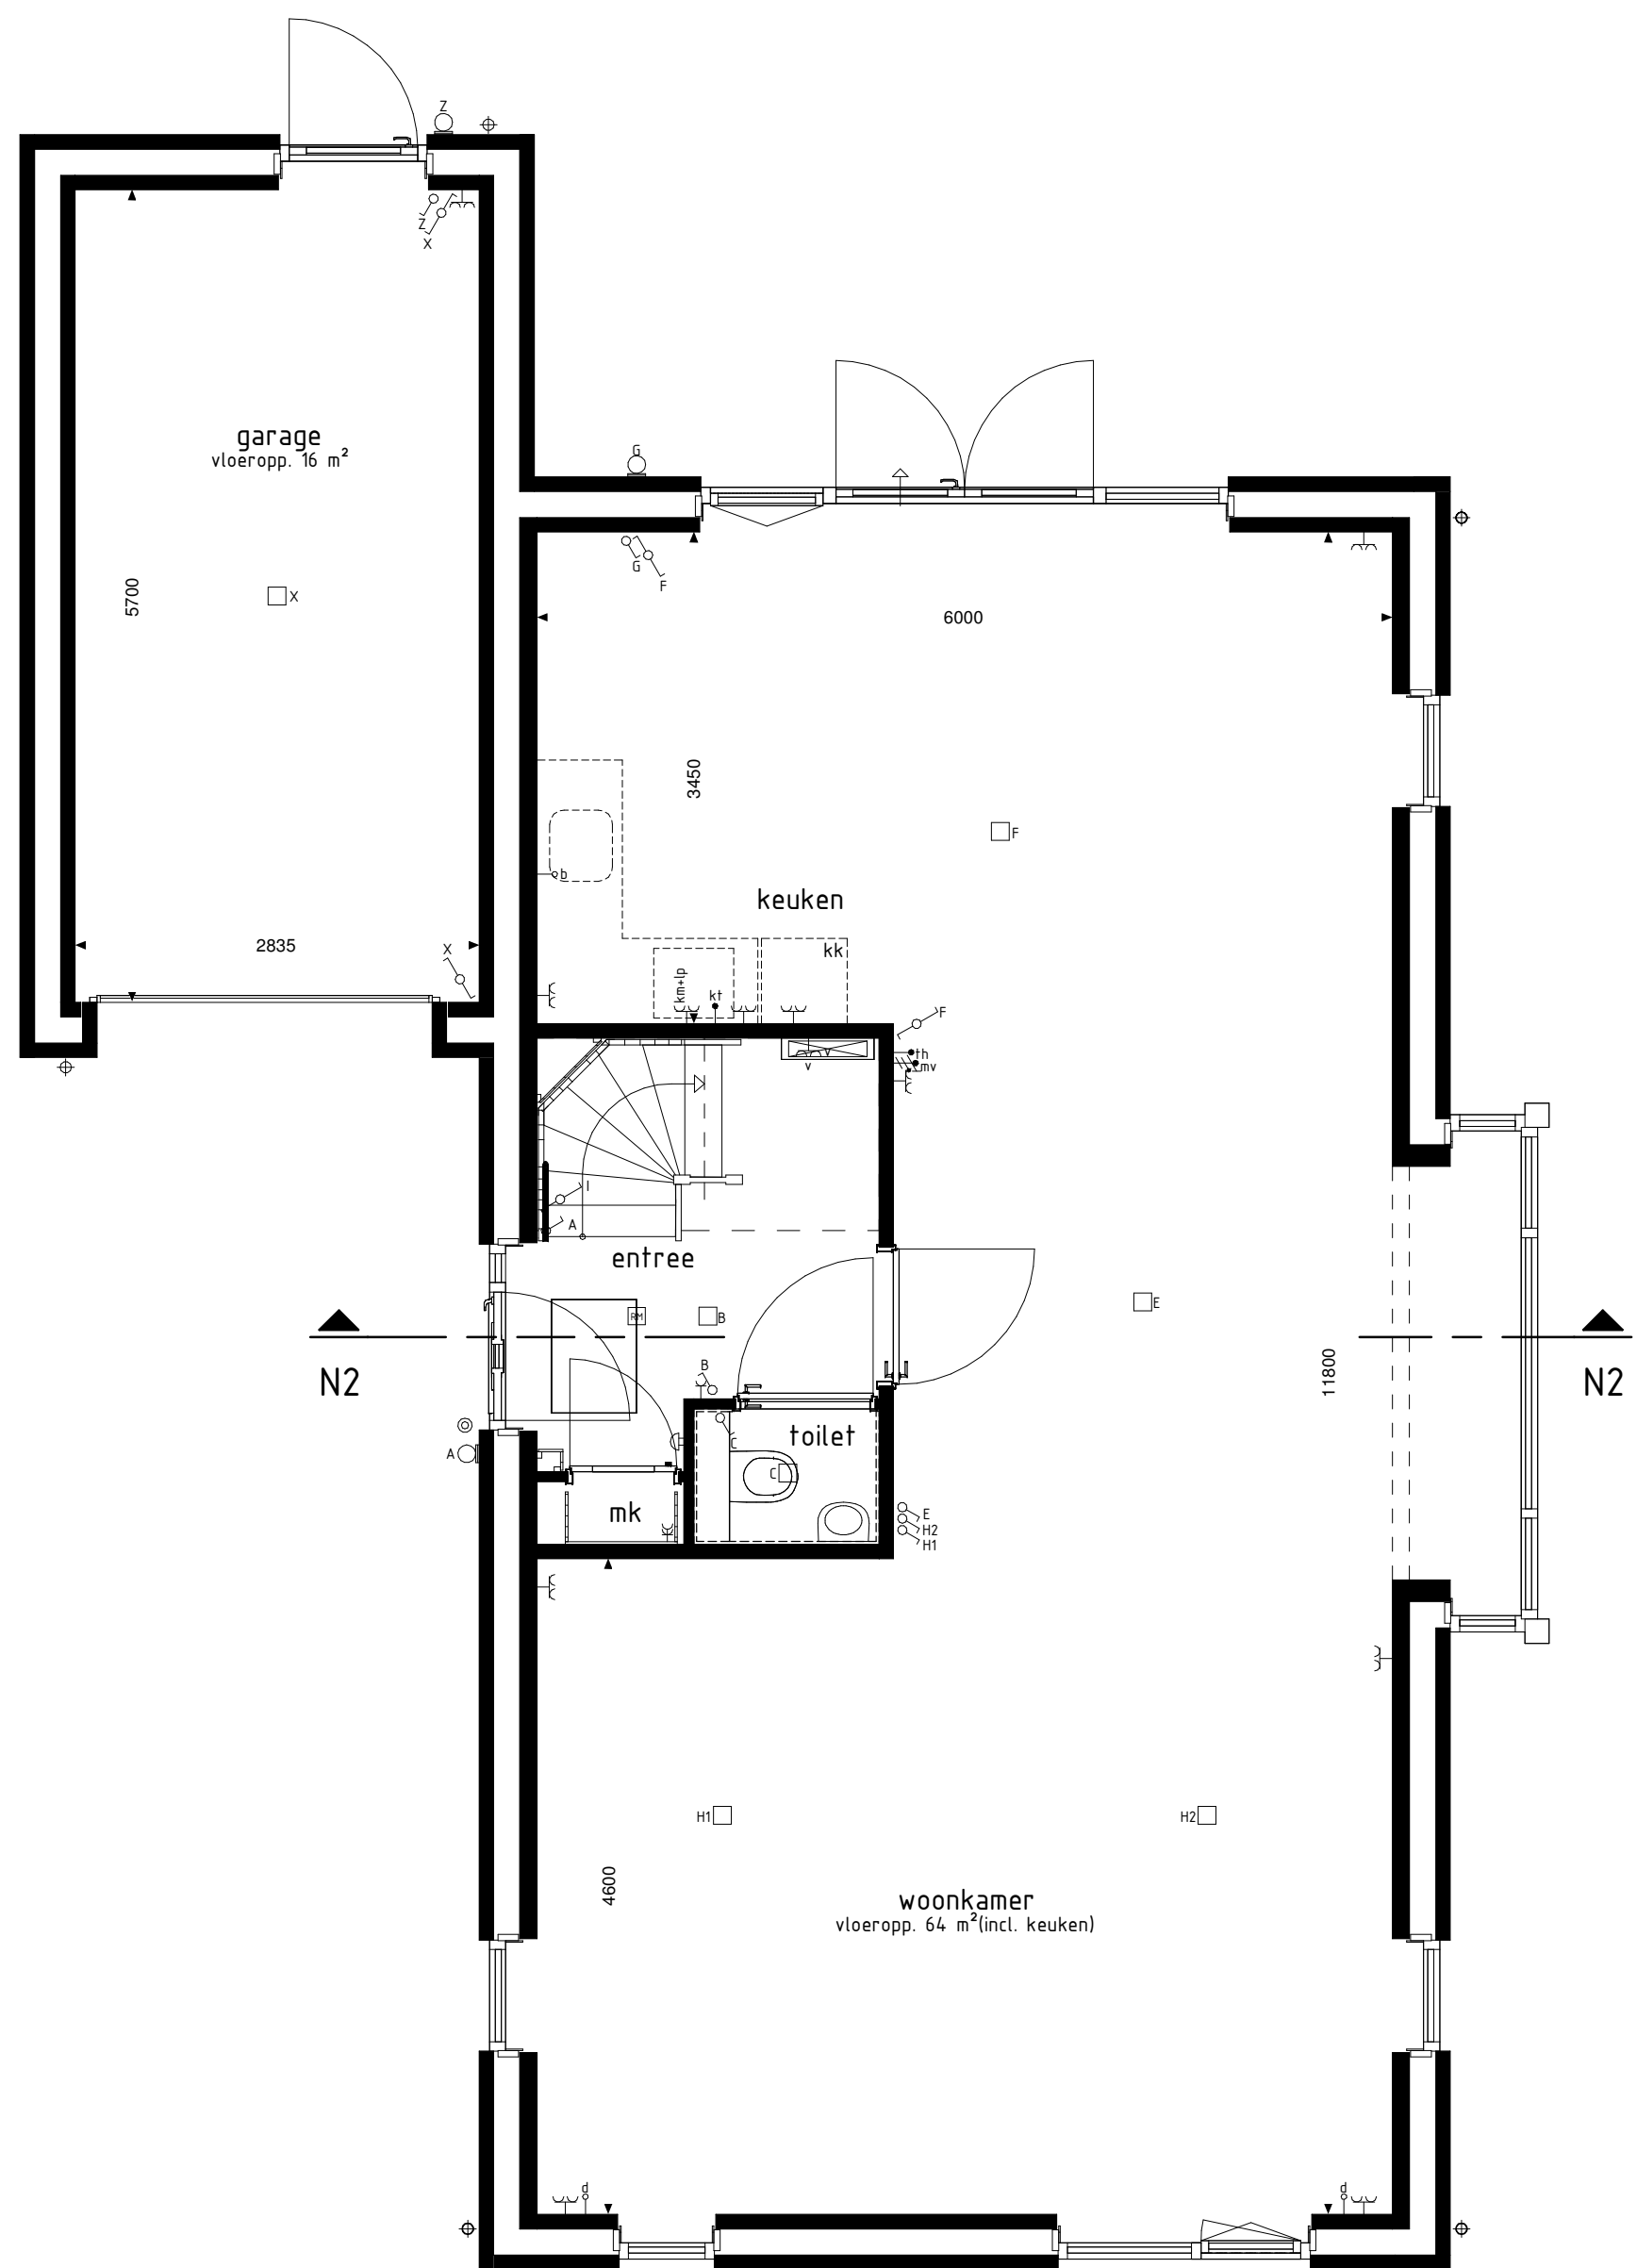

type N2
bwnr get.: 48, 50
BEGANE GROND
1:50

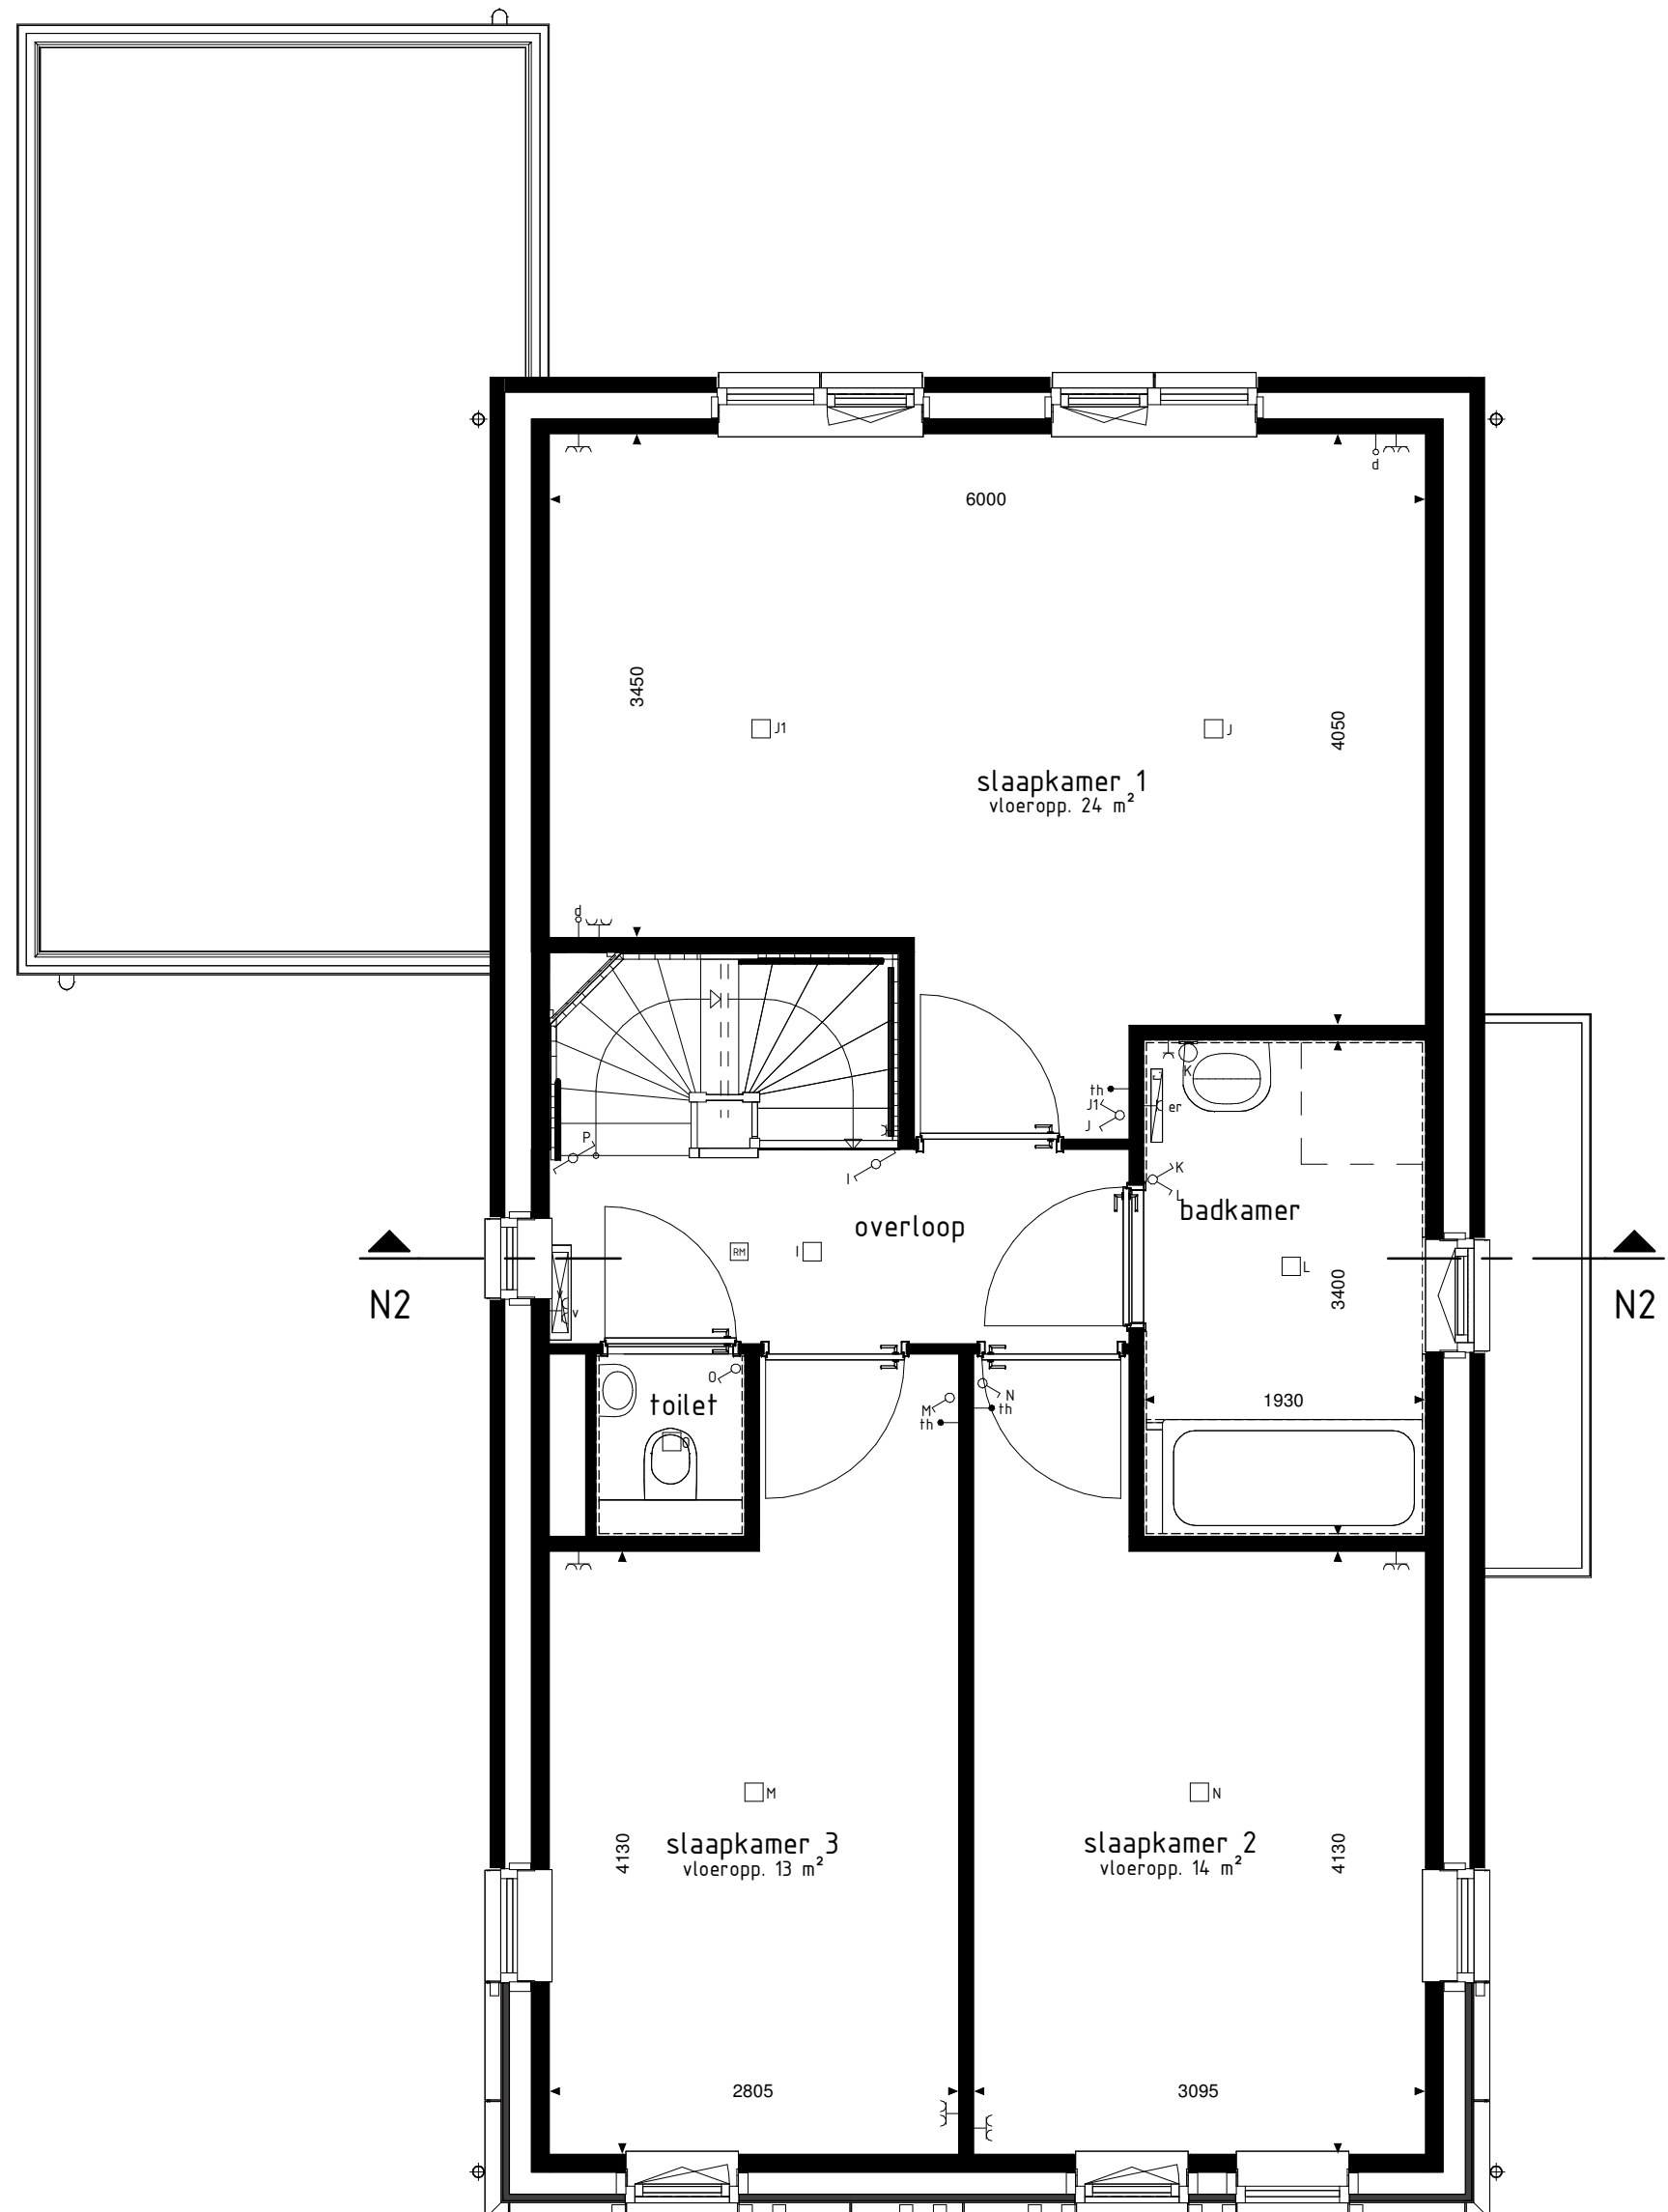

type N2
bwnr get.: 48, 50
1e VERDIEPING
1:50

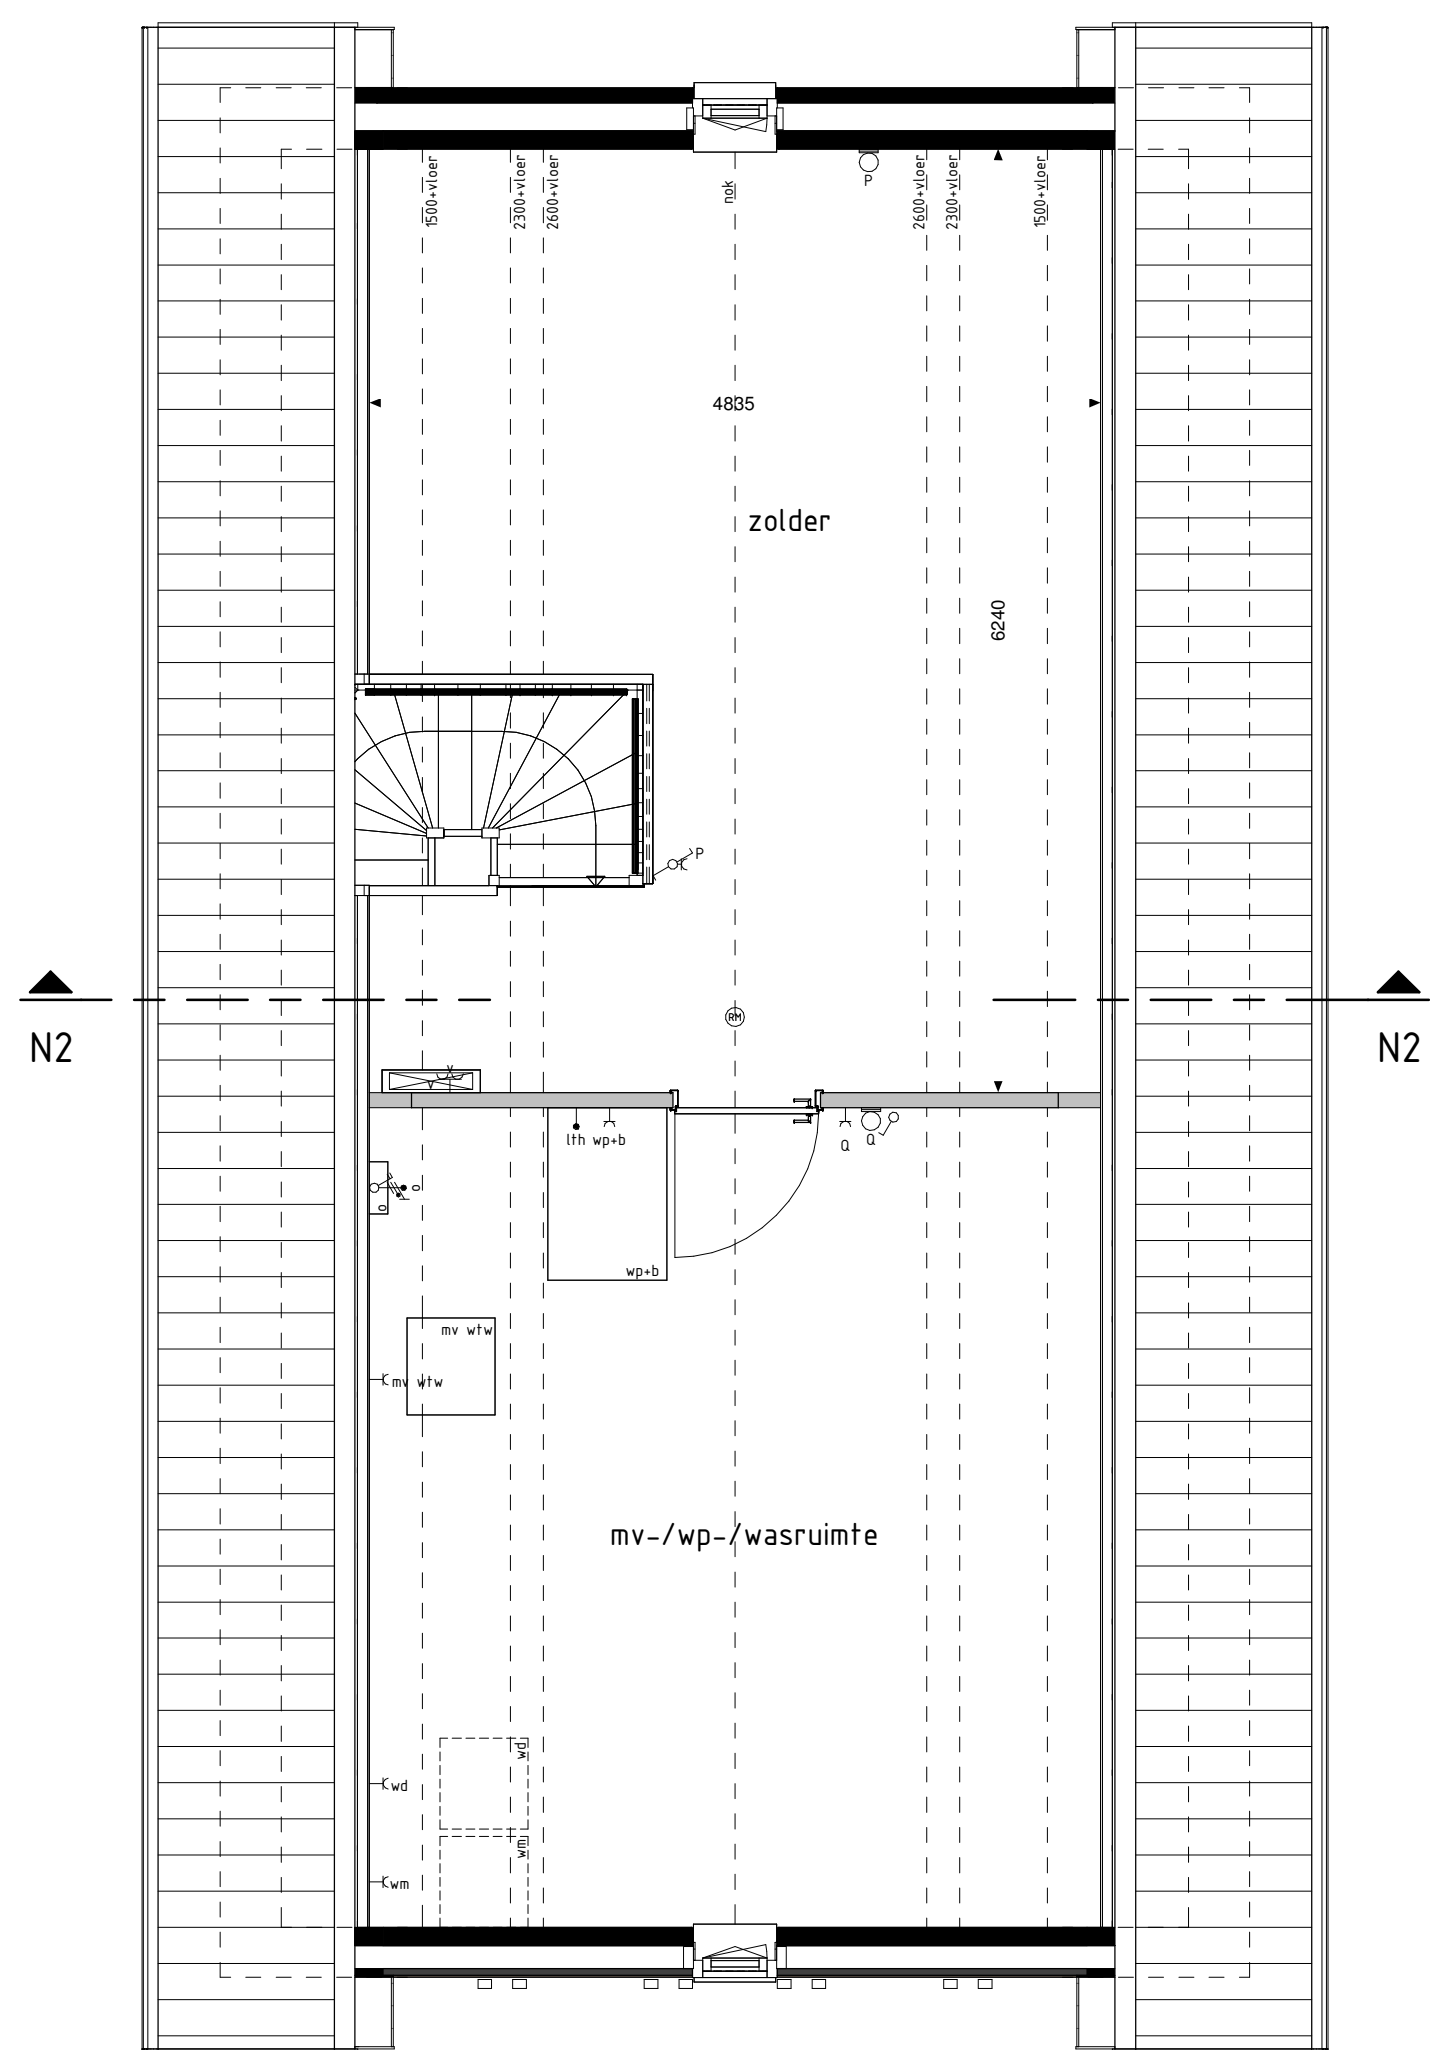

type N2
bwnr get.: 48, 50
2e VERDIEPING
1:50

RENVOL OPTIES

01-50-30 Optie zonnepanelen

BOUWKUNDIG RENVOOI

- schakelaar enkel
 - schakelaar dubbel
 - wisselschakelaar
 - regeling mech. ventilatie
 - plafondlichtpunt
 - plafondlichtpunt opbouw
 - wandlichtpunt
 - rookmelder
 - rookmelder opbouw
 - geaard wandcontactdoos enkel
 - geaard wandcontactdoos dubbel opbouw
 - geaard wandcontactdoos dubbel volledig inbouw
 - schel
 - deurbel
 - aansluitpunt dakraafstroom/relaisvisie (loos)
 - kt= aansluitpunt koelkast (loos)
 - kt= aansluitpunt koelkast
 - b= aansluitpunt boiler (loos)
 - ht= aansluitpunt thermostat
 - lht= aansluitpunt thermostaat cv
 - ar= aansluitpunt elektrische radiator
 - agb= aansluitpunt omvormer f.b.v. zonnepanelen
 - wp= aansluitpunt warmtepomp
 - wb= aansluitpunt wasmachine
 - wd= aansluitpunt wasdroger
 - mv wlv= aansluitpunt gebalanceerde ventilatie-unit
 - knwlp= aansluitpunt keukenmeubel - lichtpunt
 - vj= aansluitpunt vloerverdelers
 - radiator
 - vloerverwarming cv installatie
 - wn= opstelplaats wasmachine
 - wd= opstelplaats wasdroger
 - kk= opstelplaats koelkast
 - mv wlv= opstelplaats gebalanceerde ventilatie-unit
 - wpb= opstelplaats warmtepomp - boiler
 - wp= opstelplaats warmtepomp
 - b= opstelplaats boiler
 - pb= positie optioneel extra boiler
 - z= opstelplaats omvormer f.b.v. zonnepanelen
 - zp= zonnepanelen (positie indicatie)
 - zpb= buitenkraan met schroef
 - buitenkraan
 - schroef
- De voor uw woning van toepassing zijnde symbolen zijn opgenomen in de plattegronden.

Gevelaanzichten, plattegronden en doorsnede

Woningtype
N2

BOVEN HEIDE

Project : WOLFHEZE 52 KOOPWONINGEN

Bouwnummers : 48 en 50

Schaal : zie tekening

Datum : 26-04-2024

Tekeningnummer : VK-17

