


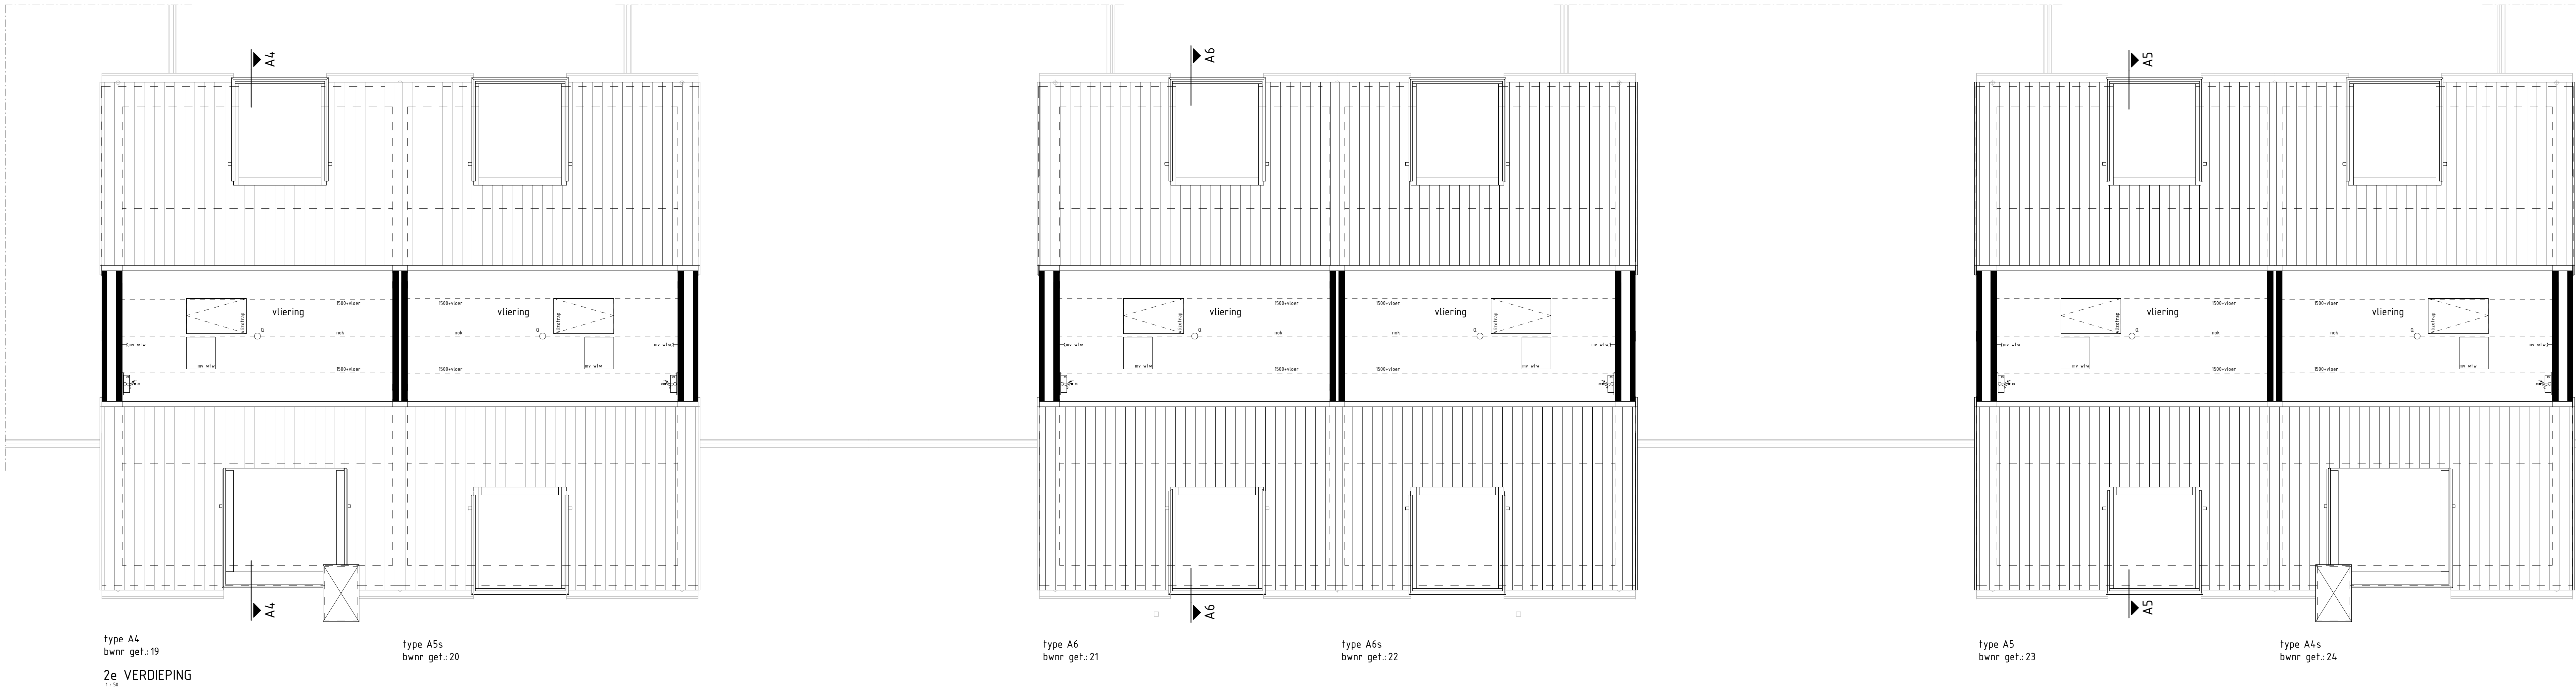

BOUWKUNDIG RENVOOI








- schakelaar enkel
 - schakelaar dubbel
 - wisselschakelaar
 - regeling mech. ventilatie
 - plafondlichtpunt
 - plafondlichtpunt opbouw
 - wandlichtpunt
 - rookmelder
 - rookmelder opbouw
 - geaard wandcontactdoos enkel
 - geaard wandcontactdoos dubbel opbouw
 - geaard wandcontactdoos dubbel volledig inbouw
 - schel
 - deurbel
 - aansluitpunt data/telefoon/televisie (loos)
 - kl= aansluitpunt kooktoestel (loos)
 - kl= aansluitpunt kooktoestel
 - g= aansluitpunt boiler (loos)
 - ts= aansluitpunt thermostaat
 - ts= aansluitpunt thermostaat cv
 - er= aansluitpunt elektrische radiator
 - opg= aansluitpunt omvormer f.b.v. zonnepanelen
 - wc= aansluitpunt warmtepomp
 - vr= aansluitpunt wasmachine
 - vd= aansluitpunt wasdroger
 - nv wlv= aansluitpunt gebalanceerde ventilatie-unit
 - knwlp= aansluitpunt kastenmodel + lichtpunt
 - af= aansluitpunt vloerverwarming
 - radiator
 - vloerverwarming cv installatie
 - wn opstelplaats wasmachine
 - wd opstelplaats wasdroger
 - kk opstelplaats koelkast
 - nv wlv opstelplaats gebalanceerde ventilatie-unit
 - wp-b opstelplaats warmtepomp + boiler/vat
 - wp opstelplaats warmtepomp
 - b opstelplaats boiler/vat
 - p.b. opstfite optioneel extra boiler/vat
 - o opstelplaats omvormer f.b.v. zonnepanelen
 - zp zonnepanelen (positie indicatie!)
 - buifk= buifkraan met schroepuit
 - buifk= buifkraan
 - schroepuit
- De voor uw woning van toepassing zijnde symbolen zijn opgenomen in de plattegronden.

RENVOOI OVERIGE

- nestgelegenheid
- nestgelegenheid
- nestgelegenheid

RENVOOI OPTIES

01-05-30 Optie zonnepanelen

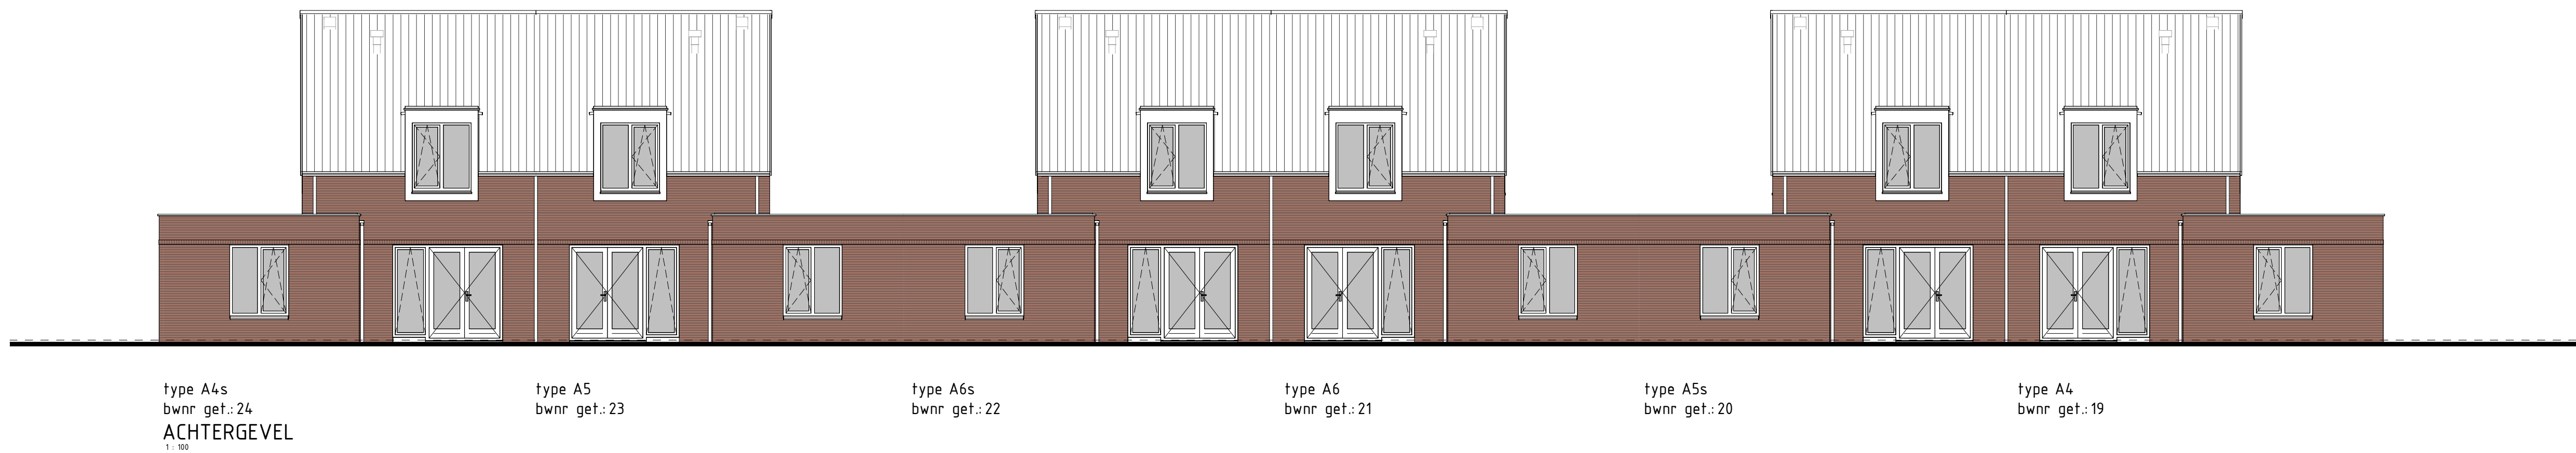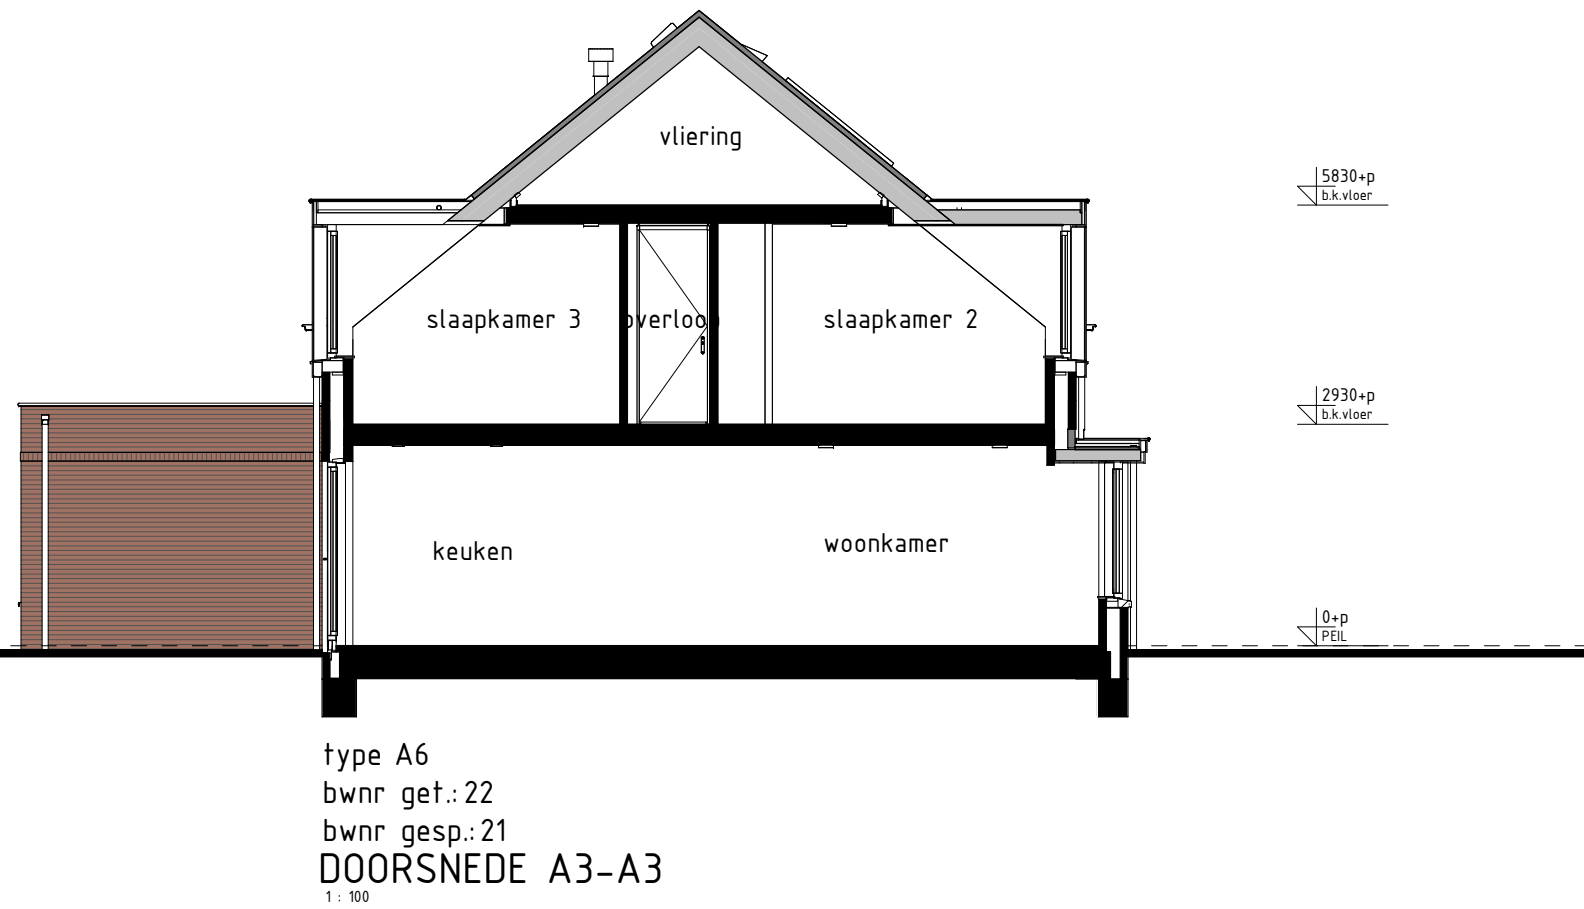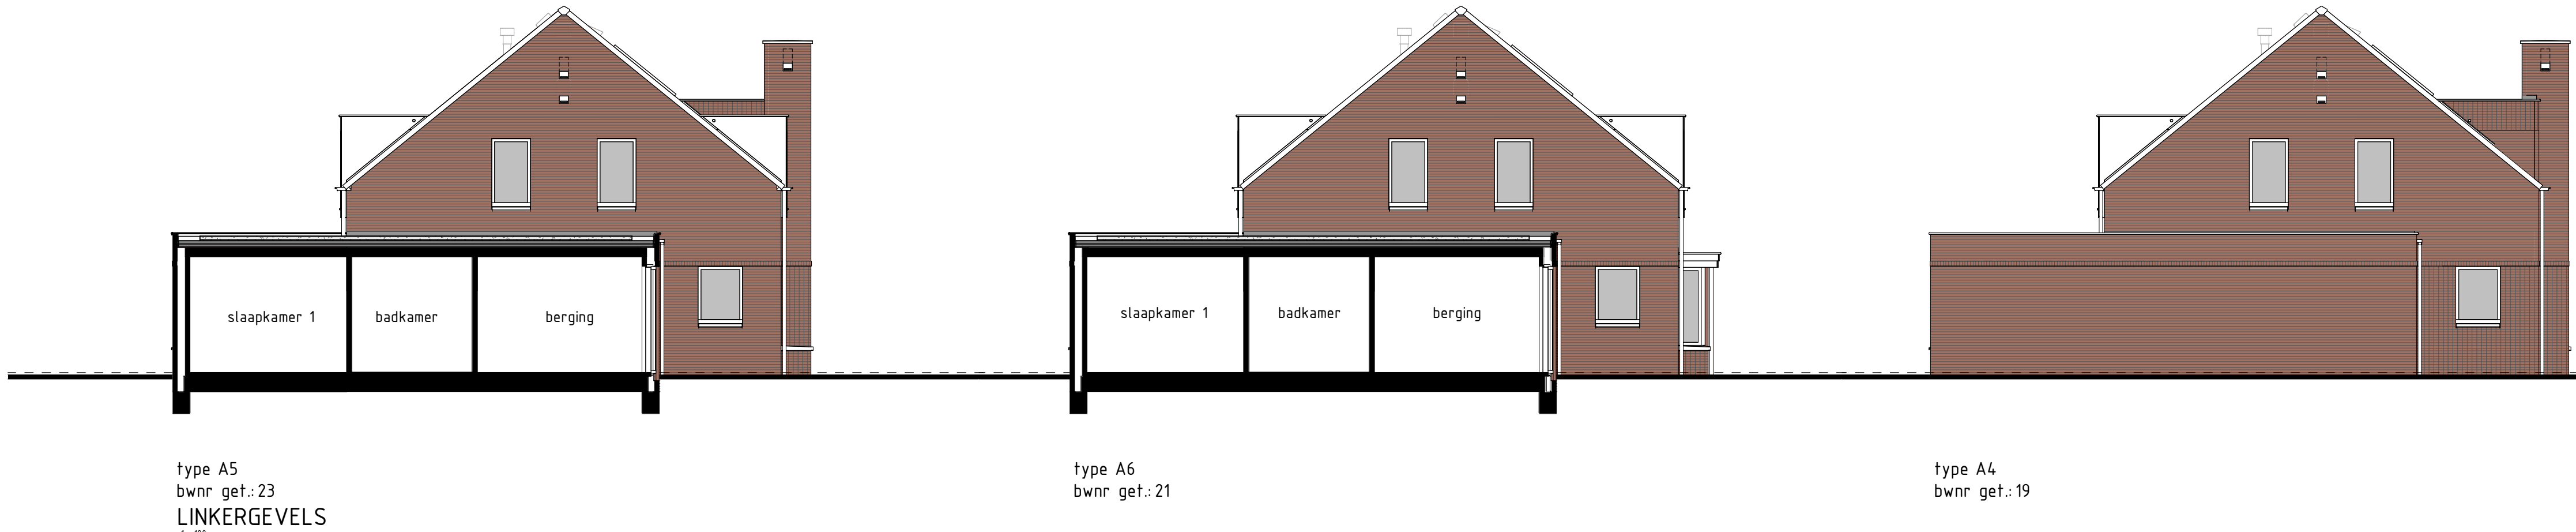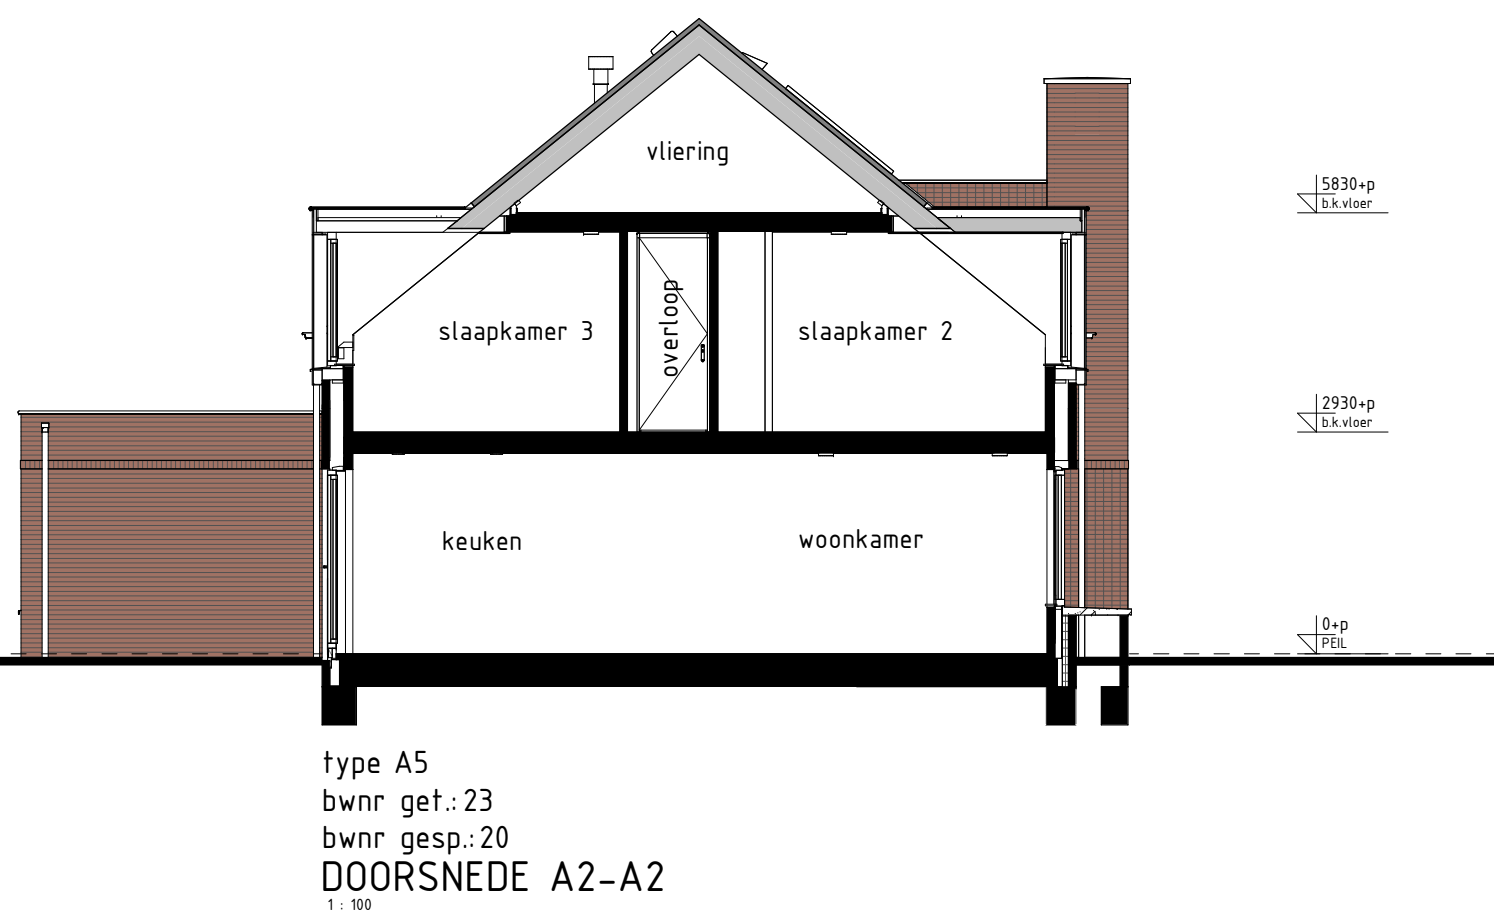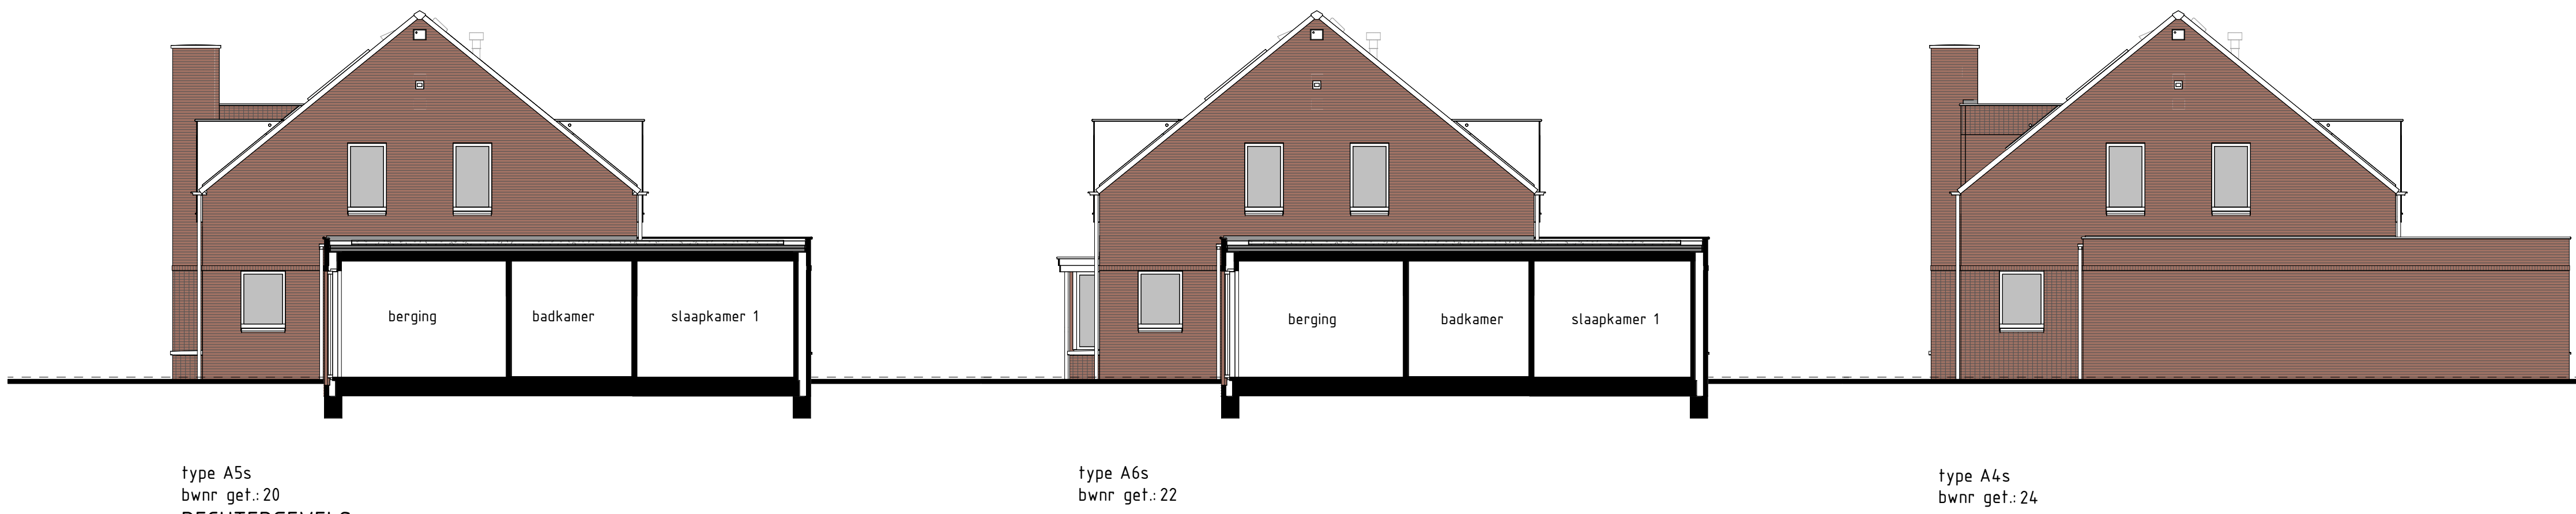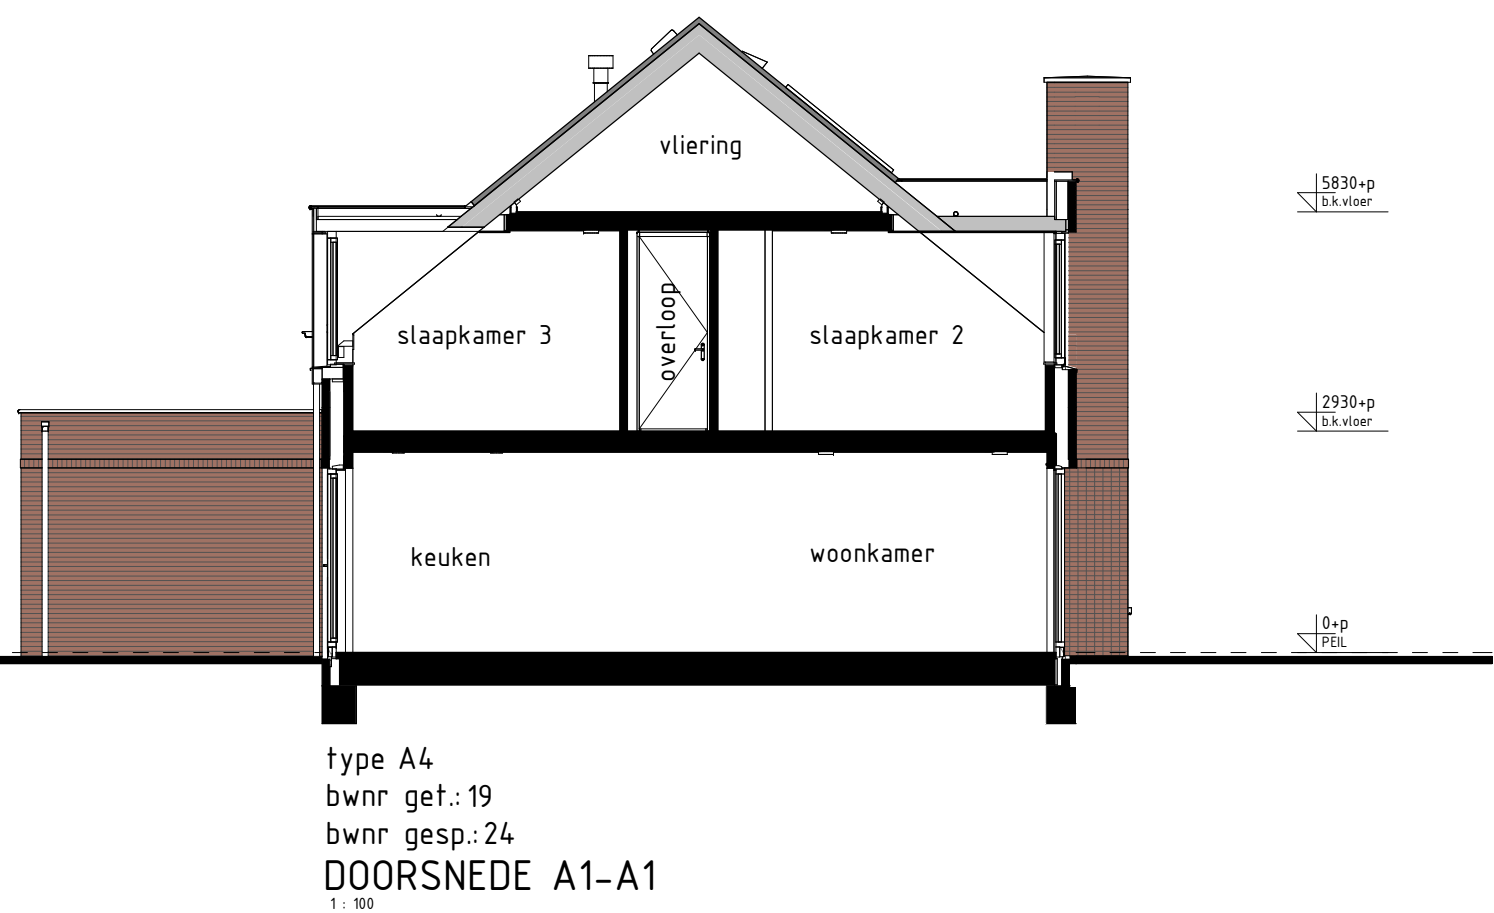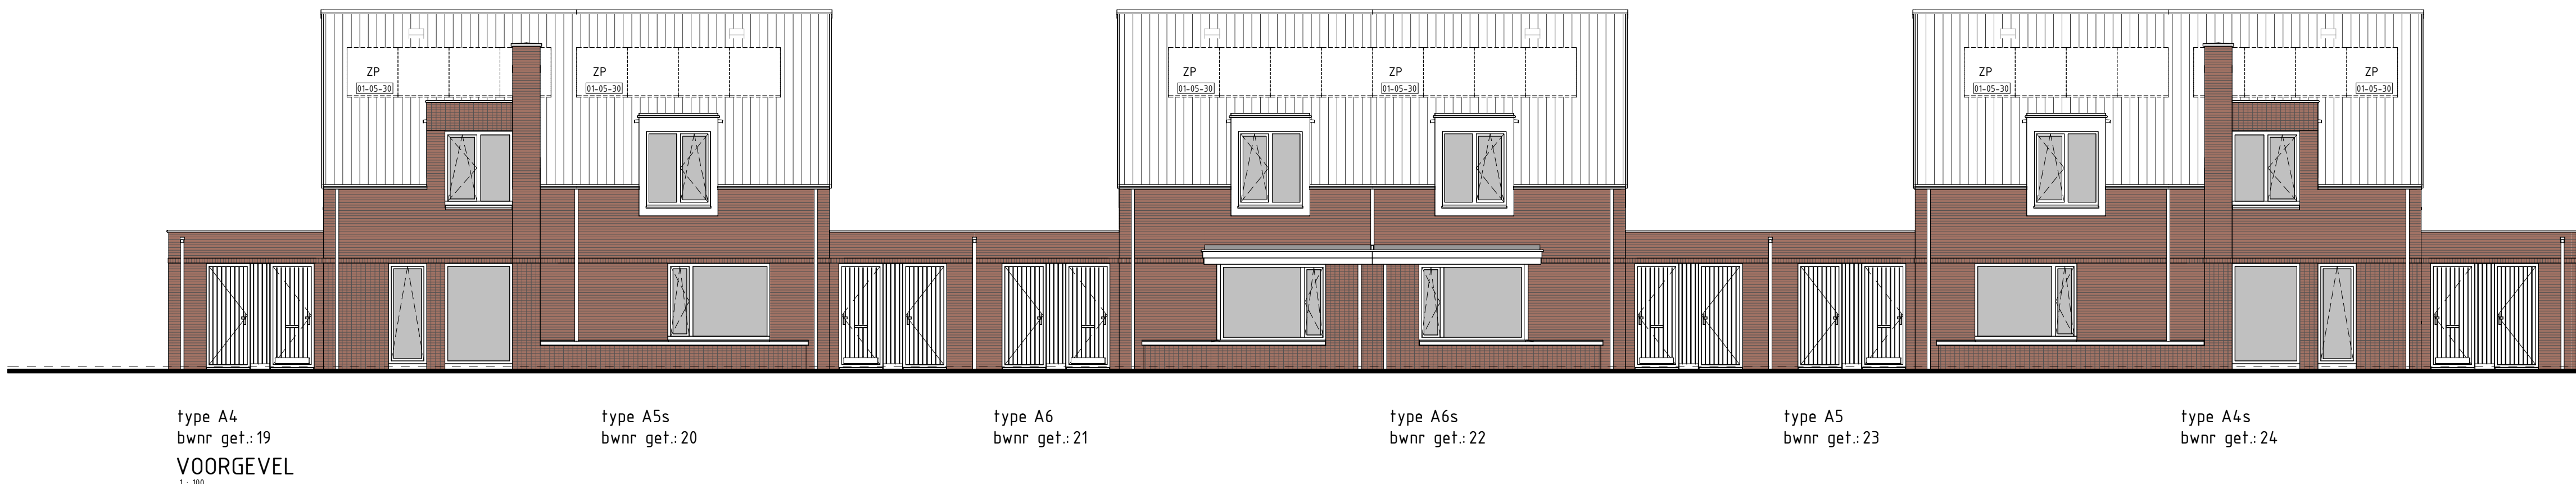

Gevelaanzichten, 2e verdieping en doorsnede

Woningtype
A4, A5 en A6

REESHOFDIJK

Project : TILBURG 24 KOOPWONINGEN

Bouwnummers : 19 t/m 24

Schaal : zie tekening

Datum : 21 augustus 2024

Tekeningnummer : VK-05

