




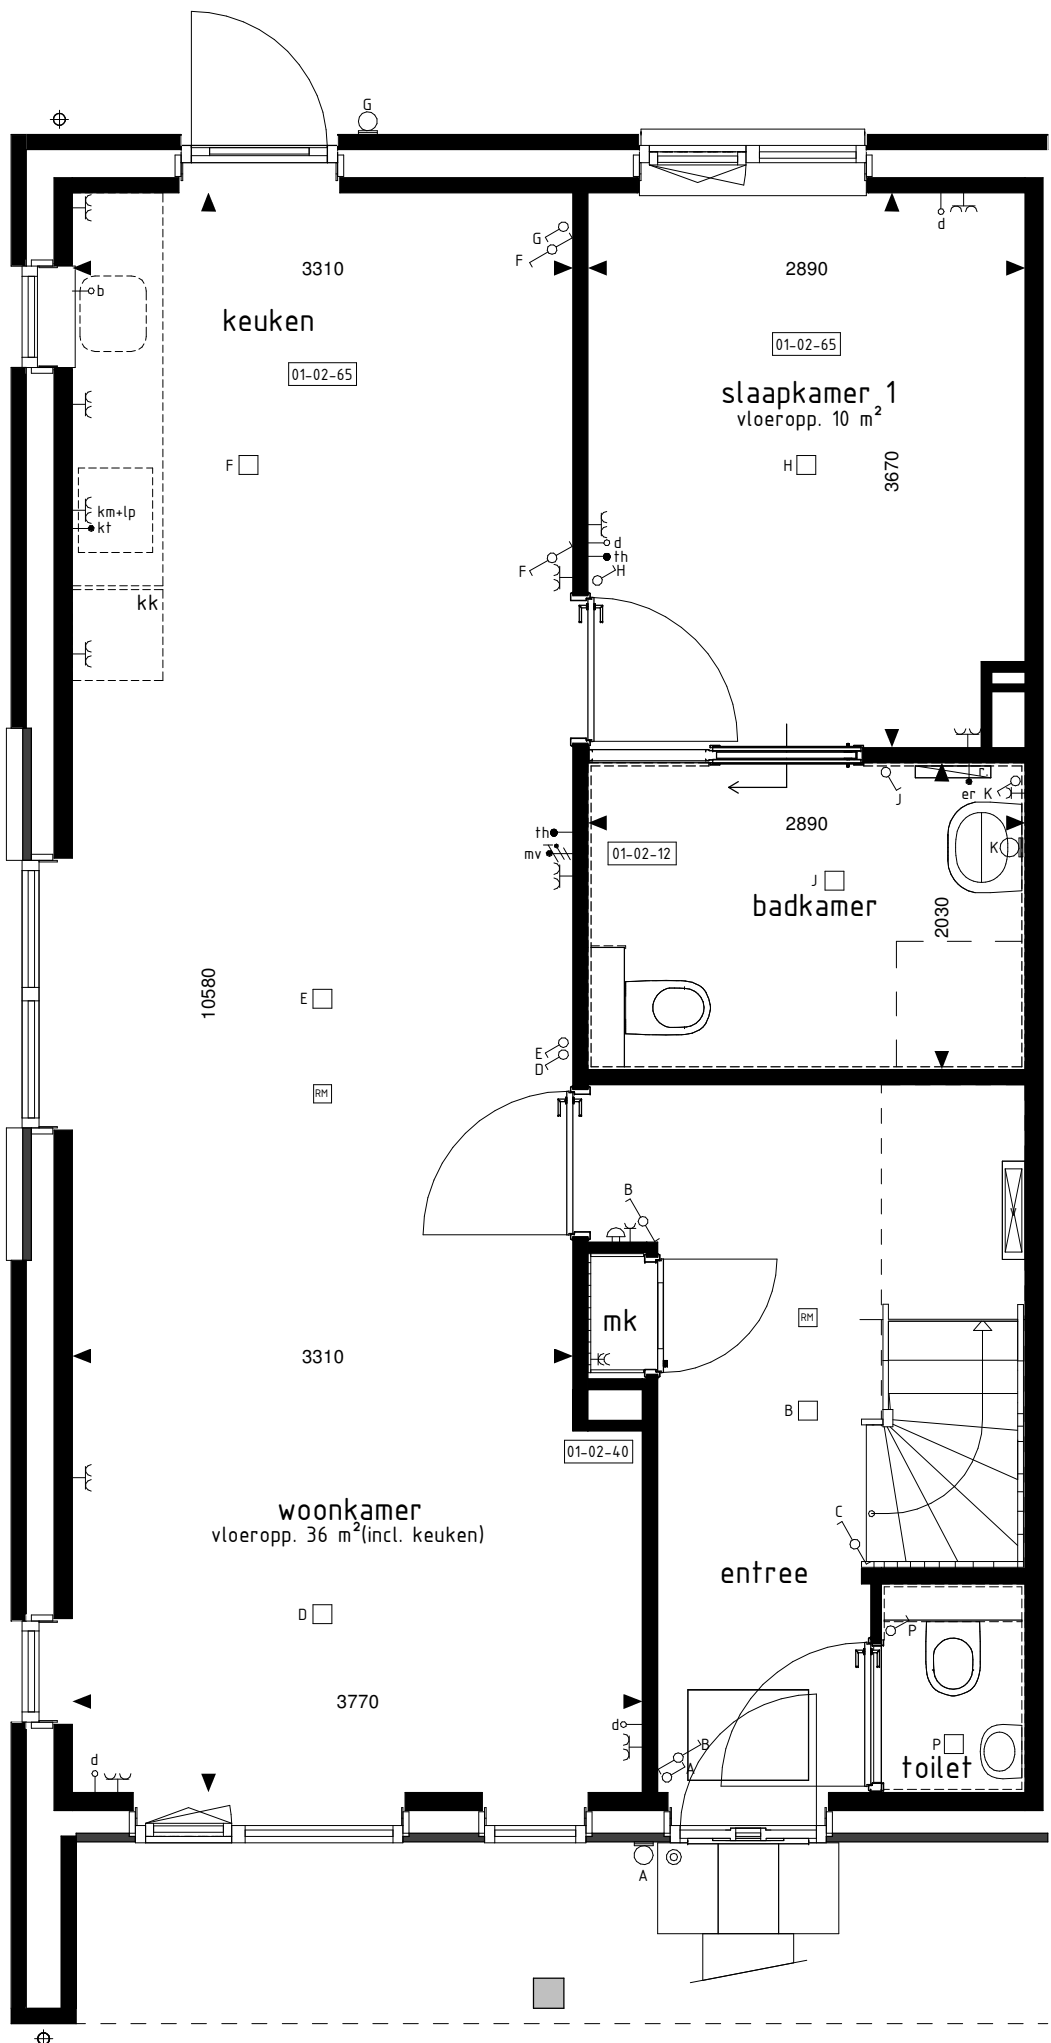


BEGANE GROND
1 : 50

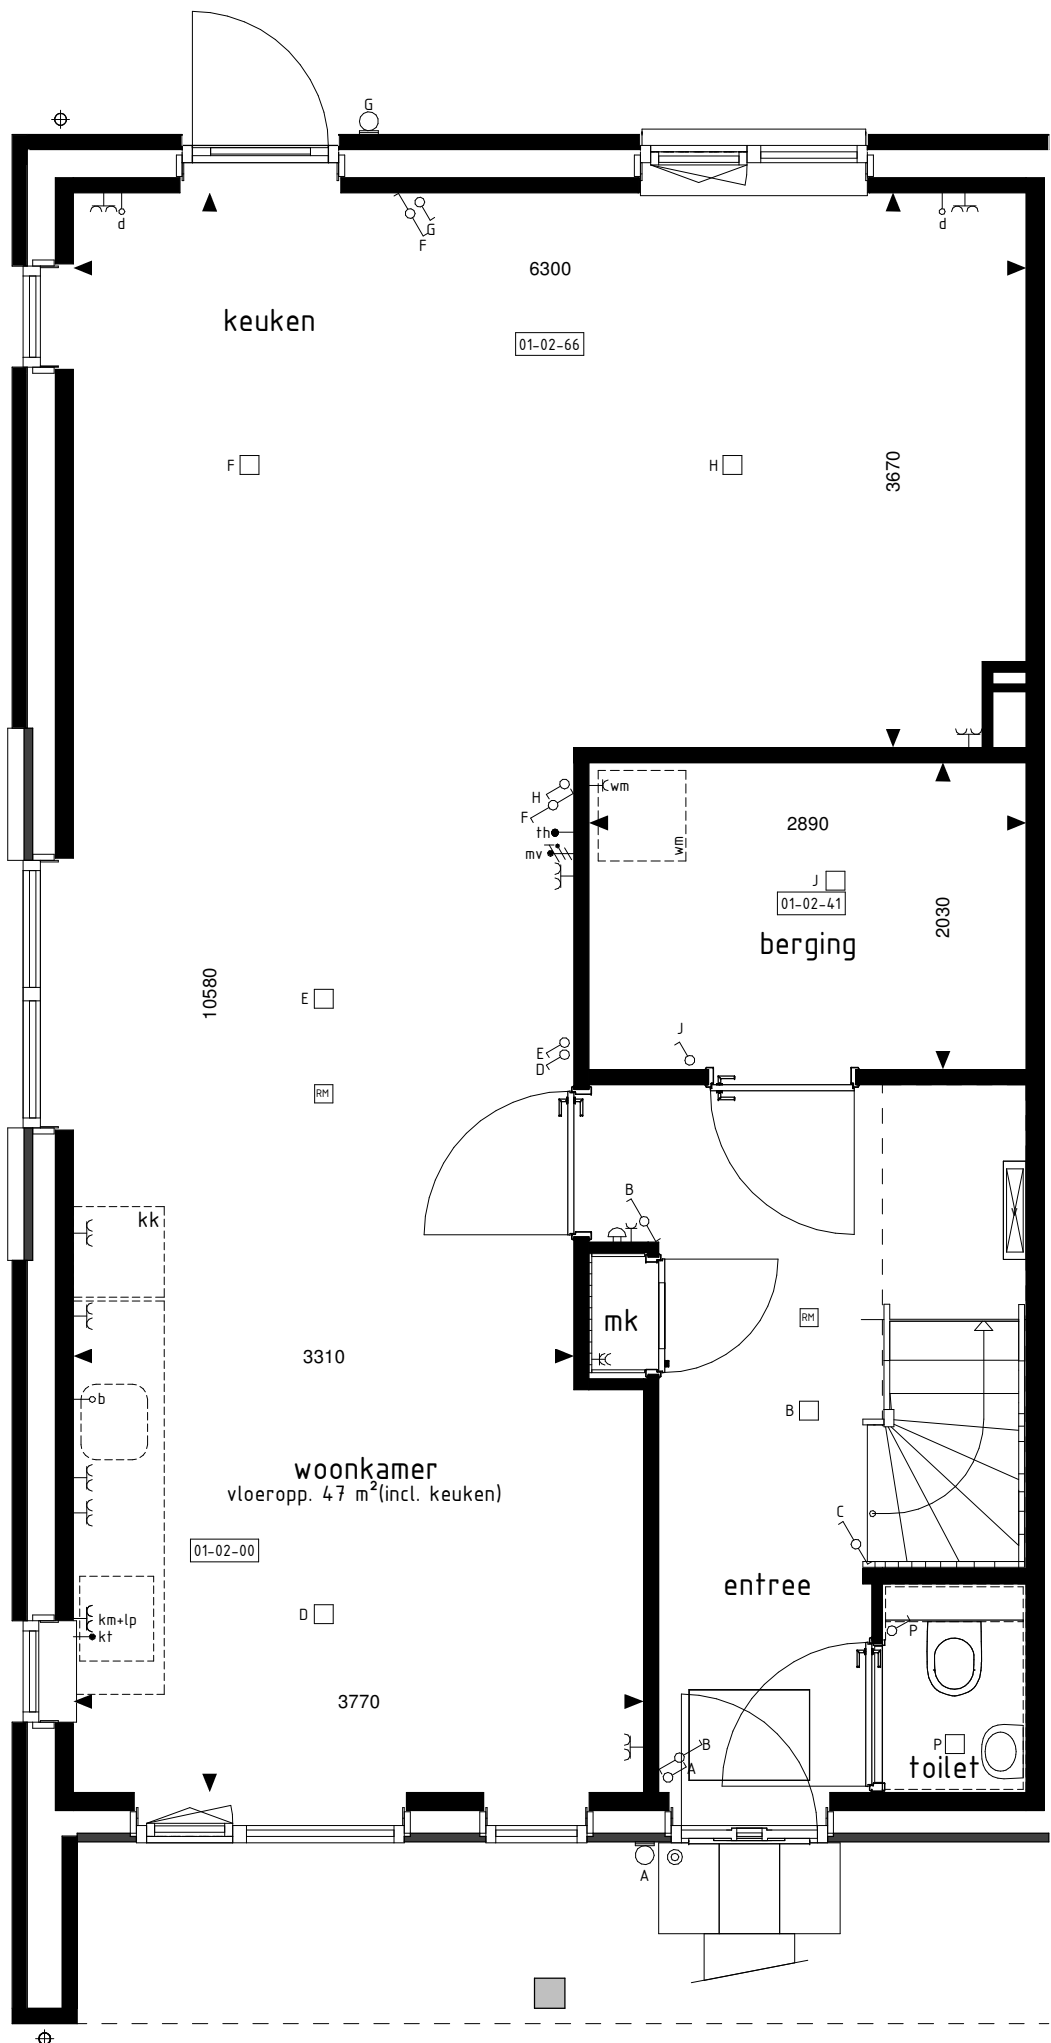

BEGANE GROND
1 : 50

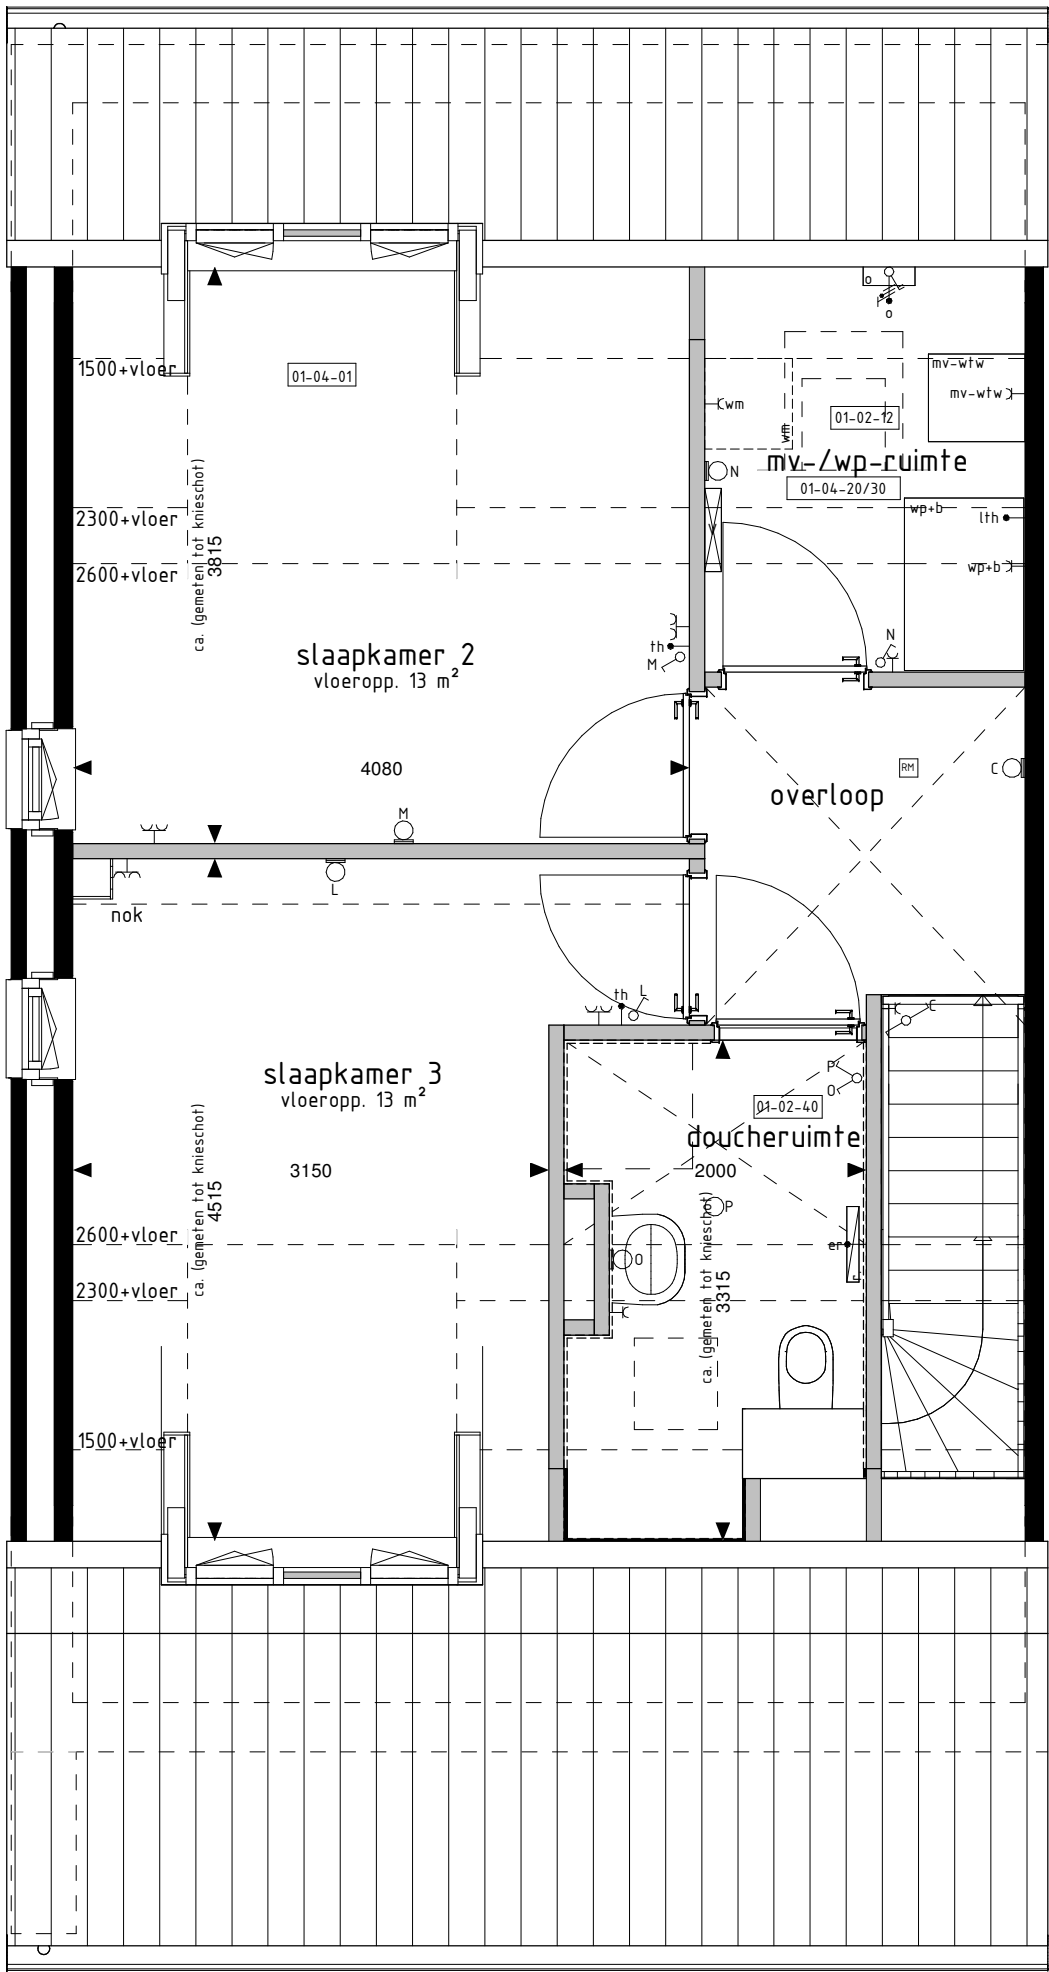

1e VERDIEPING
1 : 50

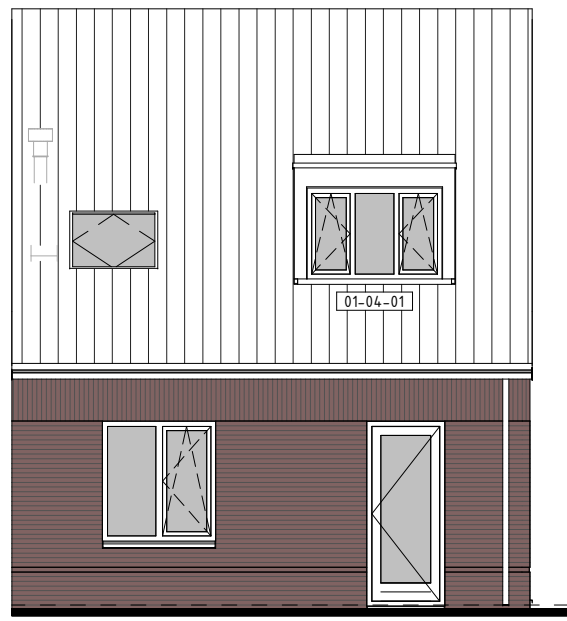

ACHTERGEVEL
1 : 100



LINKERGEVEL
1 : 100

BOUWKUNDIG RENVOOI

- schakelaar enkel
 - schakelaar dubbel
 - wisselschakelaar
 - regeling mech. ventilatie
 - plafondlichtpunt
 - plafondlichtpunt opbouw
 - wandlichtpunt
 - rookmelder
 - rookmelder opbouw
 - geaard wandcontactdoos enkel
 - geaard wandcontactdoos dubbel opbouw
 - geaard wandcontactdoos dubbel volledig inbouw
 - schel
 - deurbel
 - aansluitpunt data/telefoon/televisie (loos)
 - aansluitpunt kooktoestel (loos)
 - aansluitpunt kooktoestel
 - aansluitpunt boiler (loos)
 - aansluitpunt thermostaat
 - aansluitpunt thermostaat cv
 - aansluitpunt elektrische radiator
 - aansluitpunt omvormer t.b.v. zonnepanelen
 - aansluitpunt warmtepomp
 - aansluitpunt wasmachine
 - aansluitpunt wasdroger
 - aansluitpunt gebalanceerde ventilatie-eenheid
 - aansluitpunt keukenmeubel + lichtpunt
 - radiator
 - vloerverdelers cv installatie
 - opstelplaats wasmachine
 - opstelplaats wasdroger
 - opstelplaats koelkast
 - opstelplaats gebalanceerde ventilatie-eenheid
 - opstelplaats warmtepomp + boiler
 - opstelplaats warmtepomp
 - opstelplaats boiler
 - opstelplaats optioneel extra boiler
 - opstelplaats omvormer t.b.v. zonnepanelen
 - zonnepanelen (positie indicatief)
 - buitenkraan met schroefput
 - buitenkraan
 - schroefput
- De voor uw woning van toepassing zijnde symbolen zijn opgenomen in de plattegronden.

RENVOOI OPTIES

- 01-02-00 Keuken in woonkamer (alleen mogelijk i.c.m. optie 01-02-66, voor bwnr. 240 alleen mogelijk i.c.m. optie 01-02-66 en verplaatsing kozijn met dichte borstwerping)
- 01-02-12 Verplaatsen wasmachineaansluiting naar mv-/wp-/wasruimte
- 01-02-40 Doucheruimte (inclusief tegelwerk en sanitair) op 1e verdieping
- 01-02-41 Badkamer begane grond uitvoeren als berging (alleen mogelijk i.c.m. optie 01-02-40)
- 01-02-65 Vergroten keuken in combinatie met verkleinen slaapkamer 1
- 01-02-66 Vervallen slaapkamer 1
- 01-04-01 Dakkapel in achtergevel i.p.v. dakraam (breedte ca. 1800mm)
- 01-04-20 Dakvenster (br.xh. ca. 780x180mm)
- 01-04-30 Dakvenster (br.xh. ca. 550x780mm)

De op deze tekening getoonde woning, inclusief opties, kan een gespiegelde versie van uw woning betreffen.

Alle opties worden getoond a.d.h.v. de gevels en plattegronden van bwnr. 240. De opties zijn echter ook van toepassing voor bouwnummer 241 met eventuele afwijkende gevel en/of plattegronden.

Opties: gevelaanzichten en plattegronden

Woningtype:
N1 en O1

AARLESCH ERFEN

Project : BEST, FASE 2, 32 KOOPWONINGEN

Bouwnummers : 240 en 241

Schaal : zie tekening

Datum : 29 juli 2022

Tekeningnummer : VK-224



W Van Wanrooij
Bouwbedrijf
Van Wanrooij Bouwbedrijf B.V.
Postbus 4
5386 ZG GEFFEN
T. 073-5340400
W. www.vanwanrooij.nl