




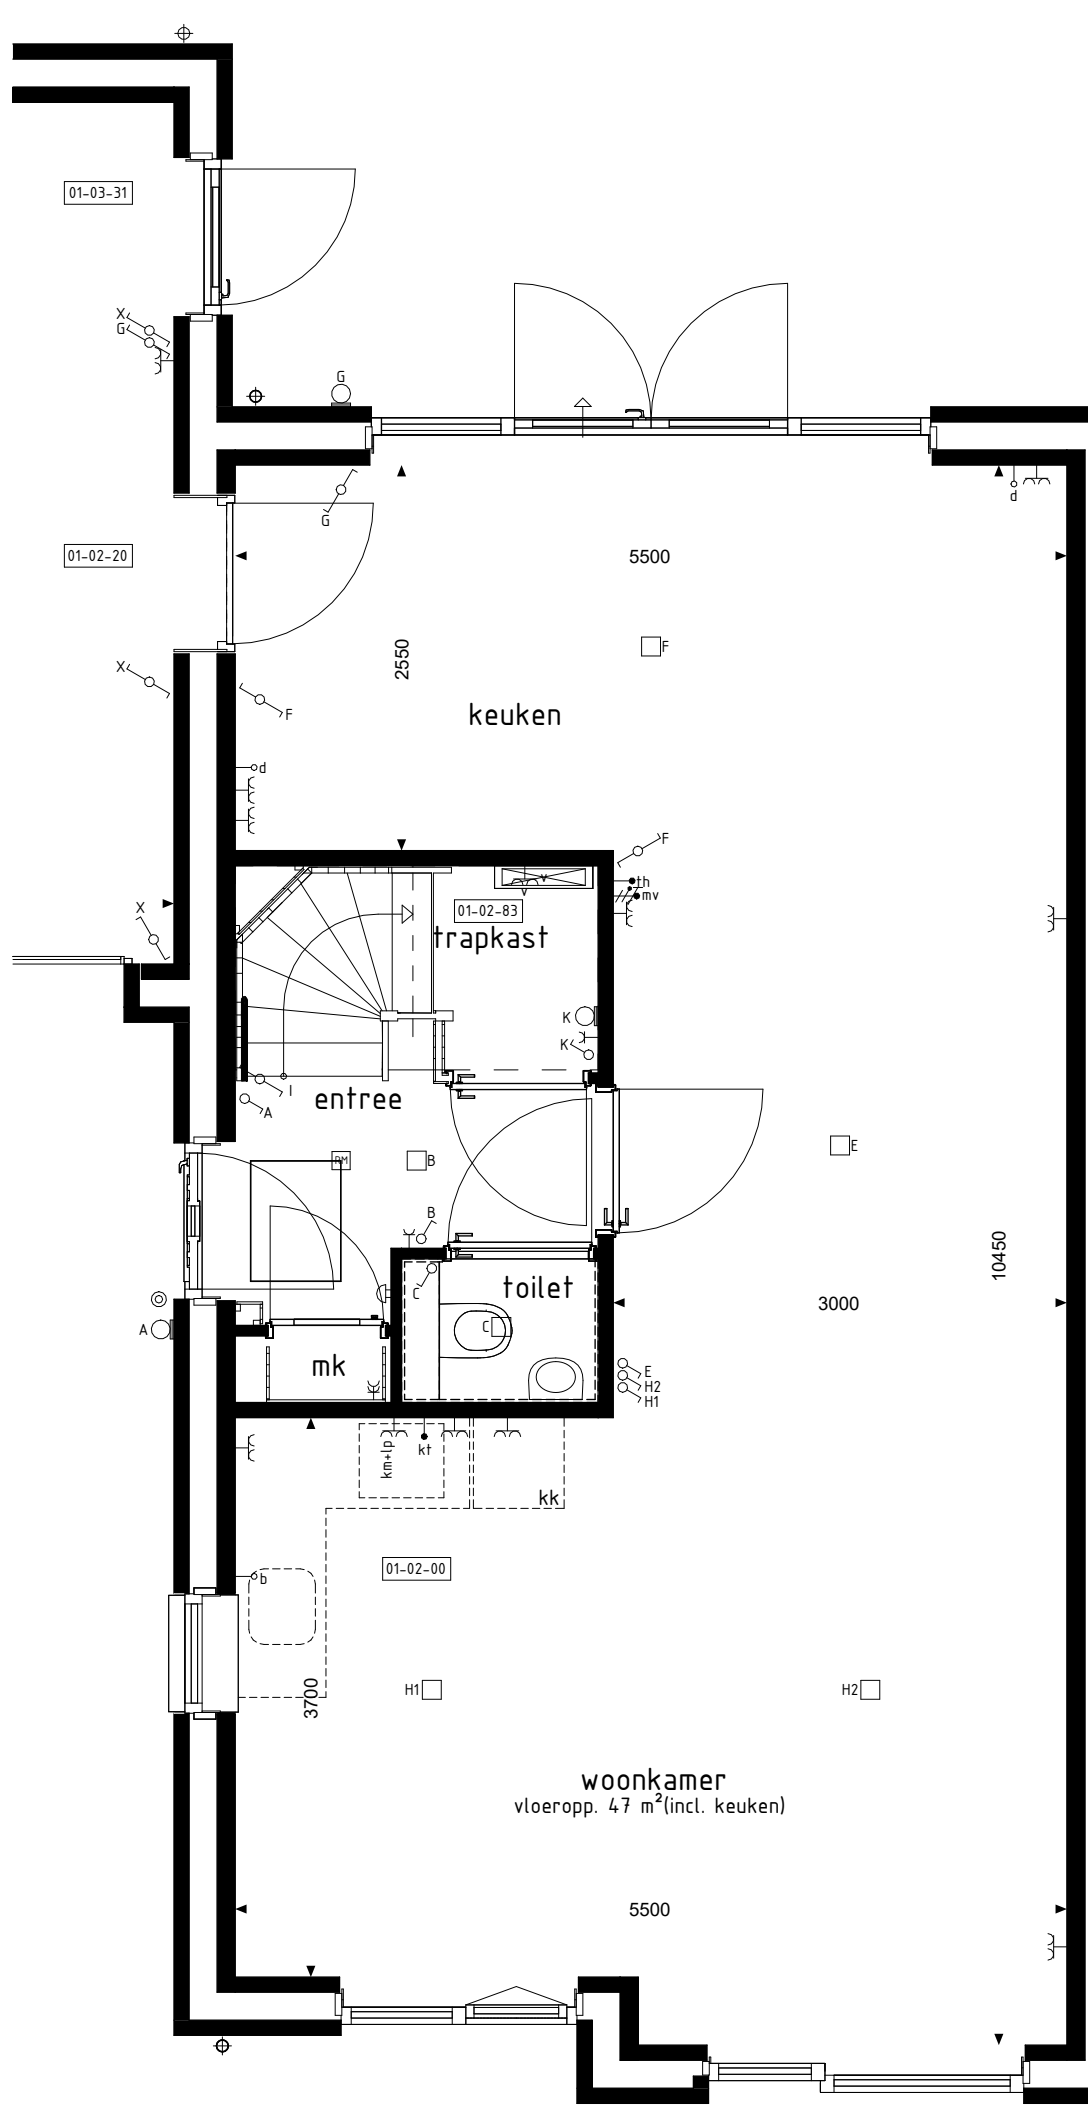


BEGANE GROND

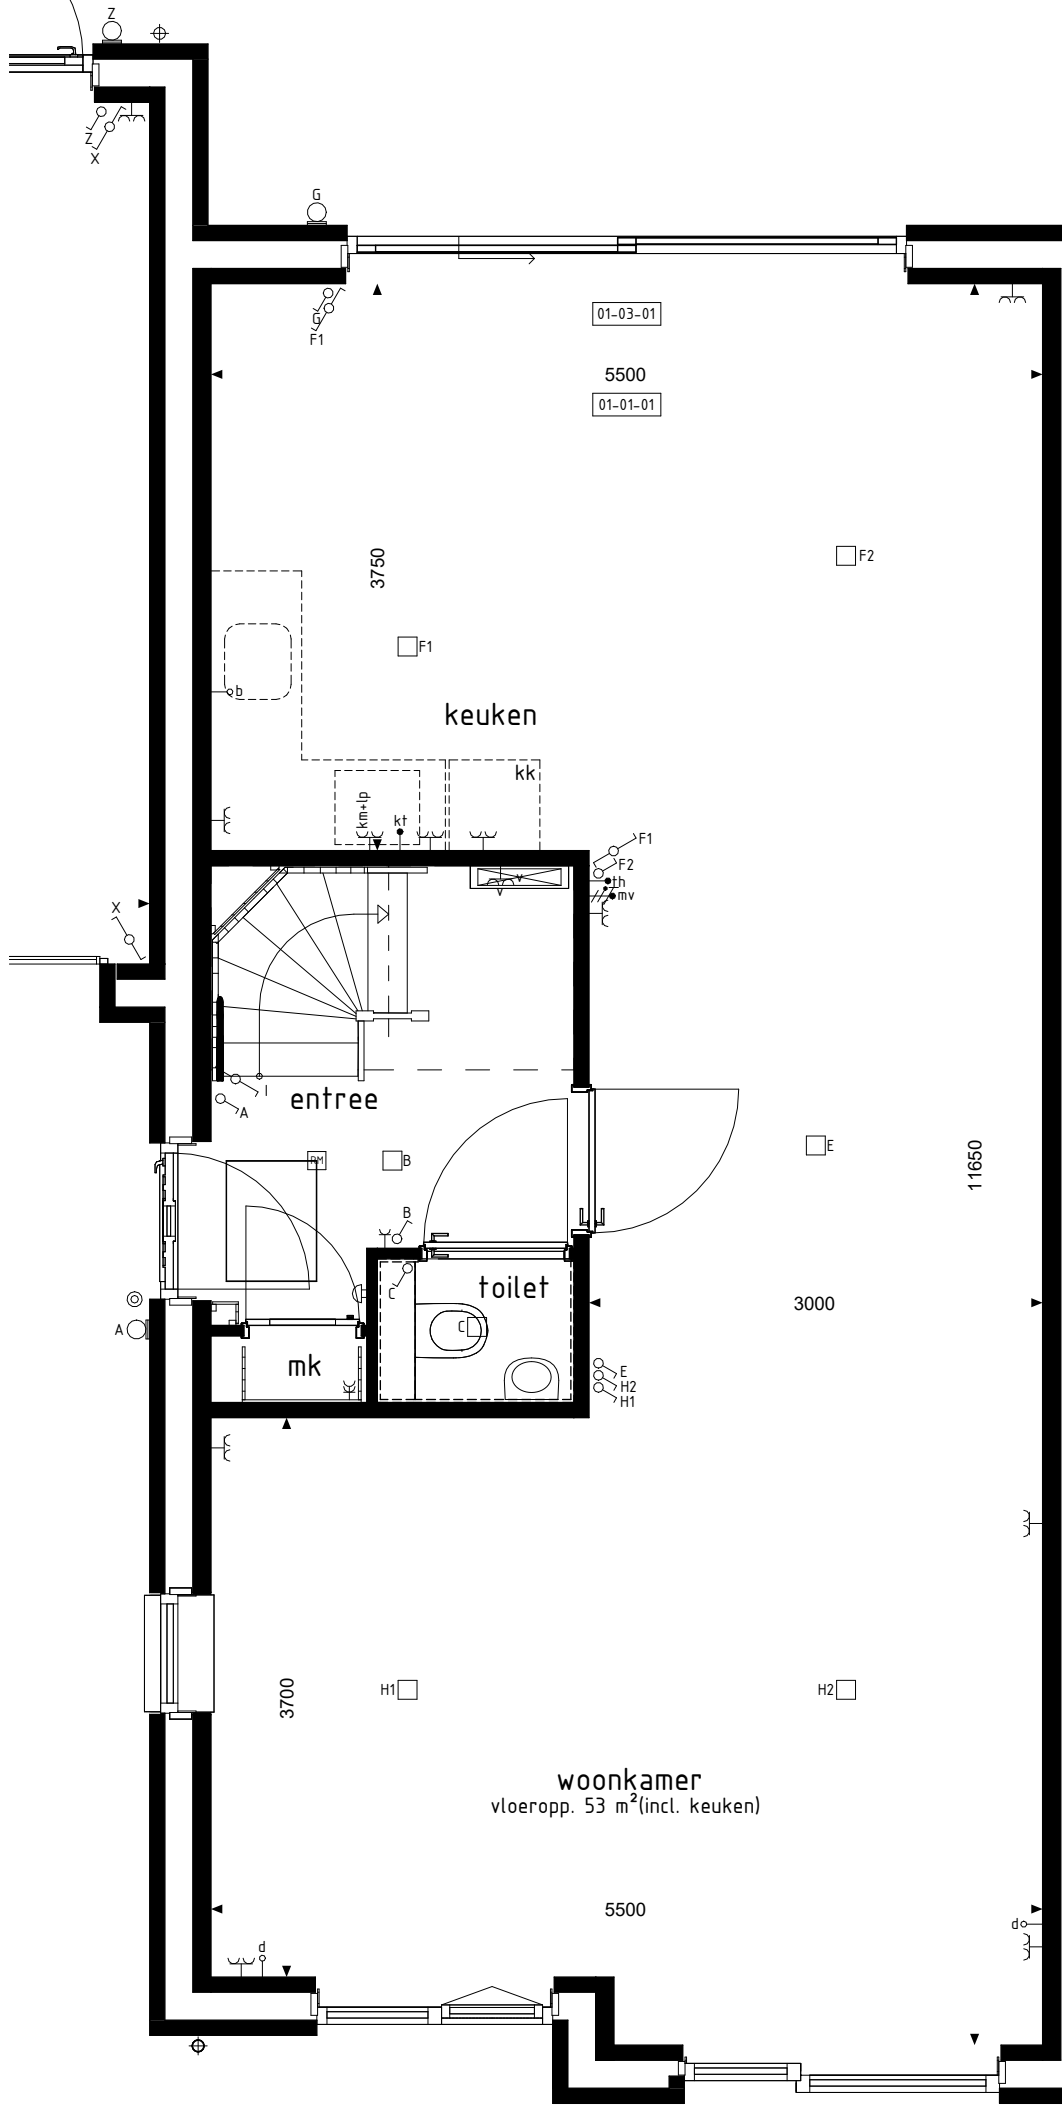


BEGANE GROND

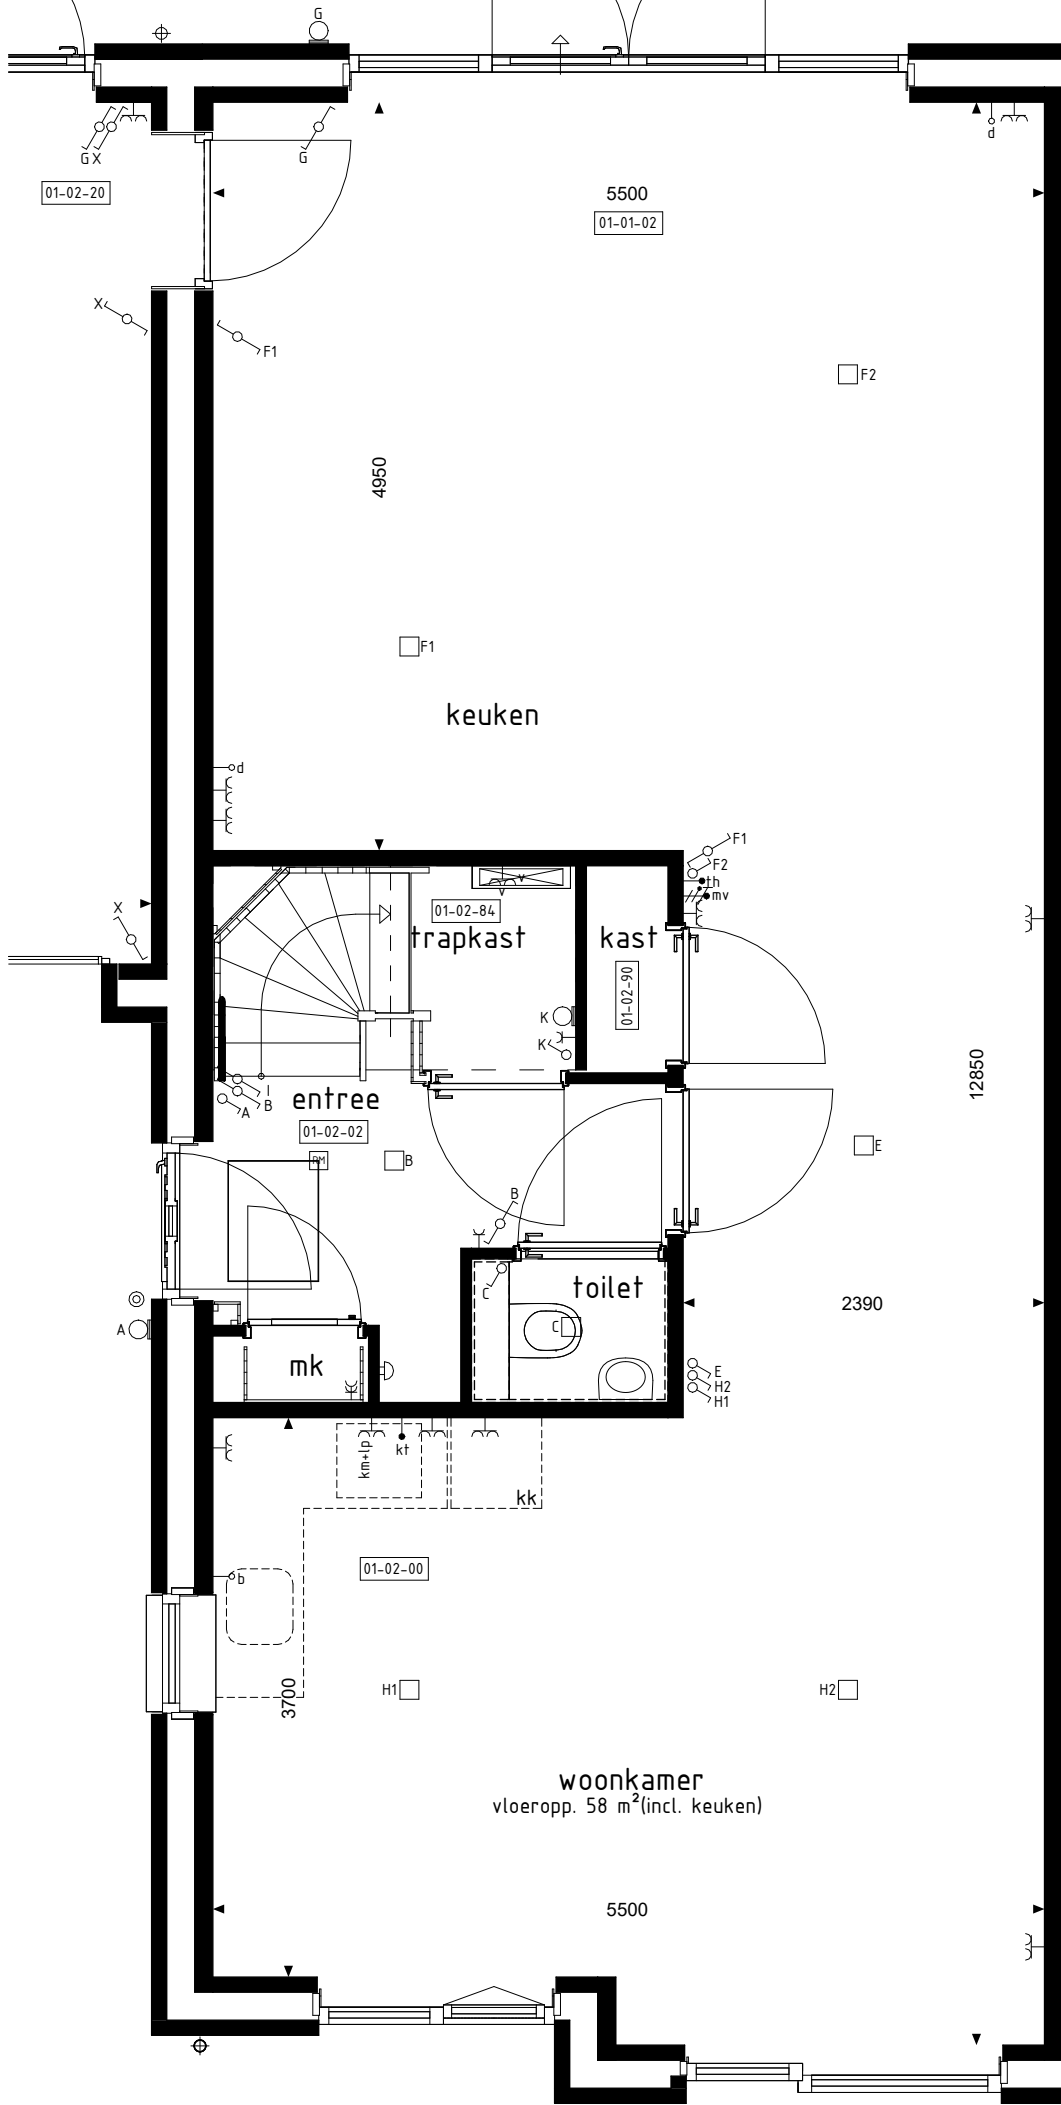


BEGANE GROND

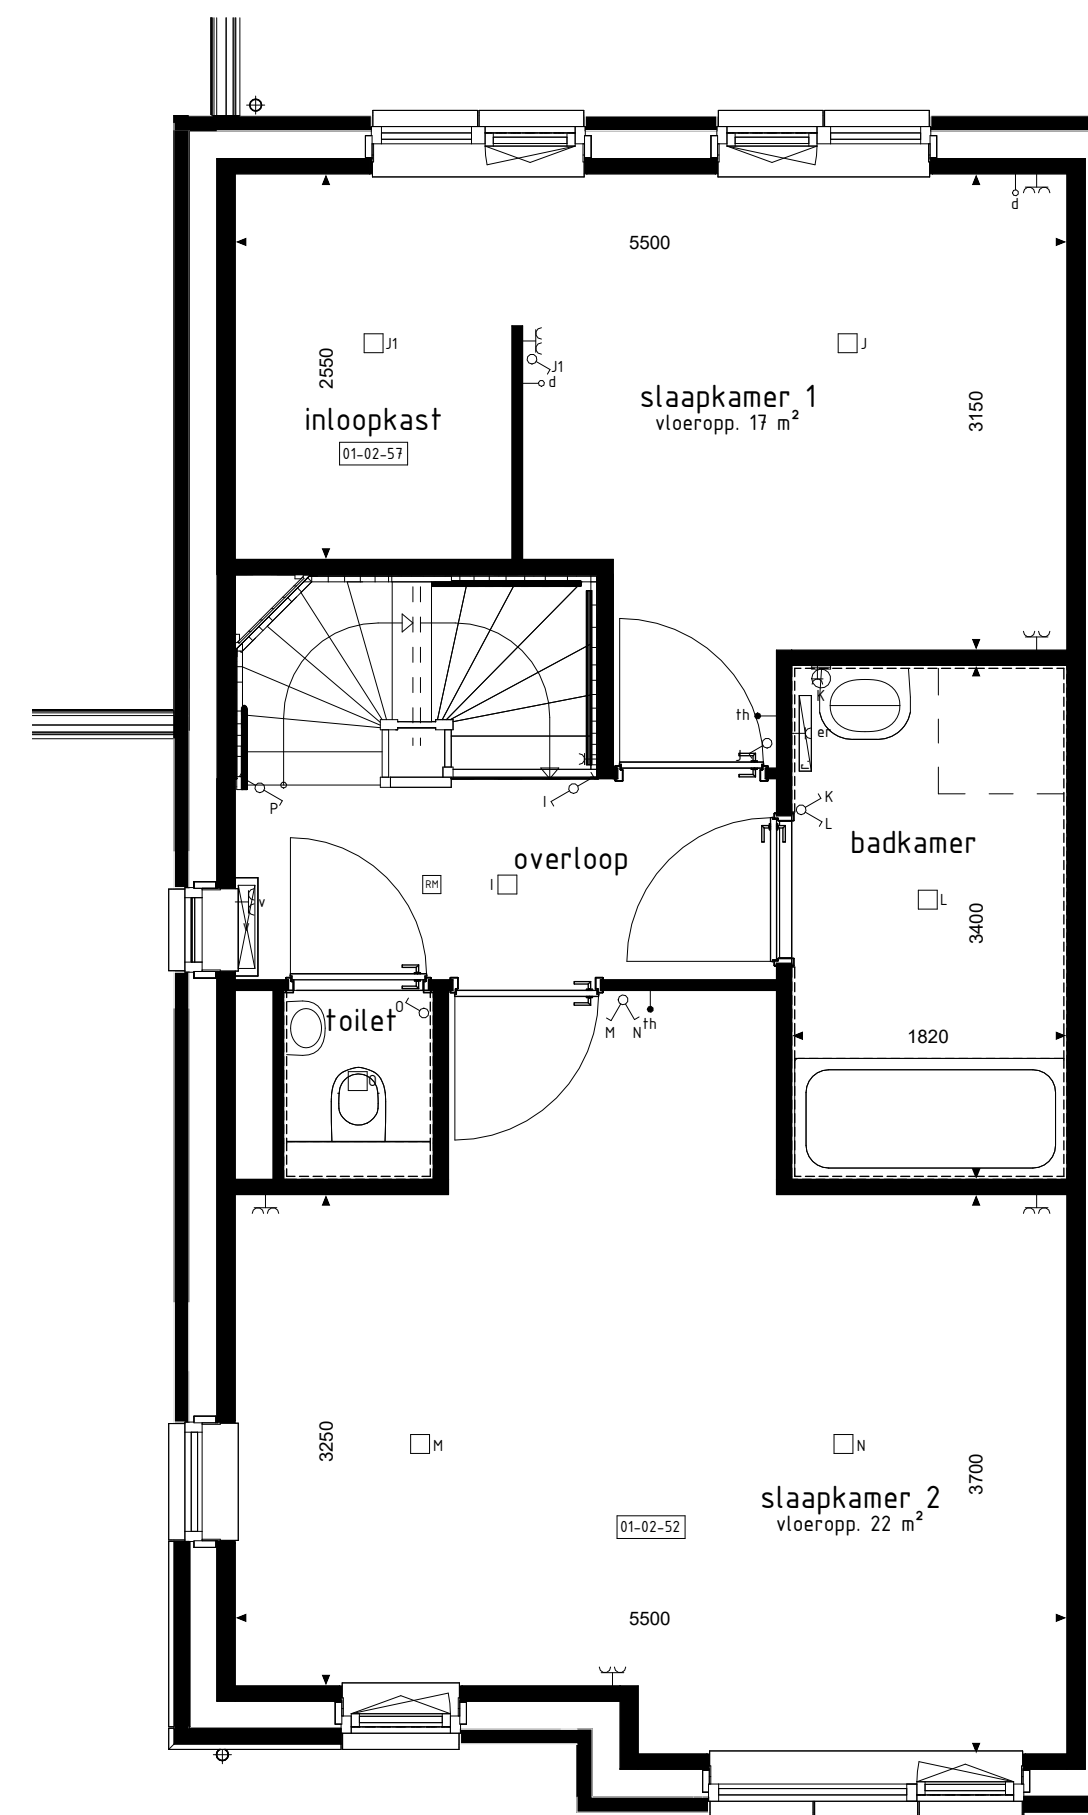


1e VERDIEPING

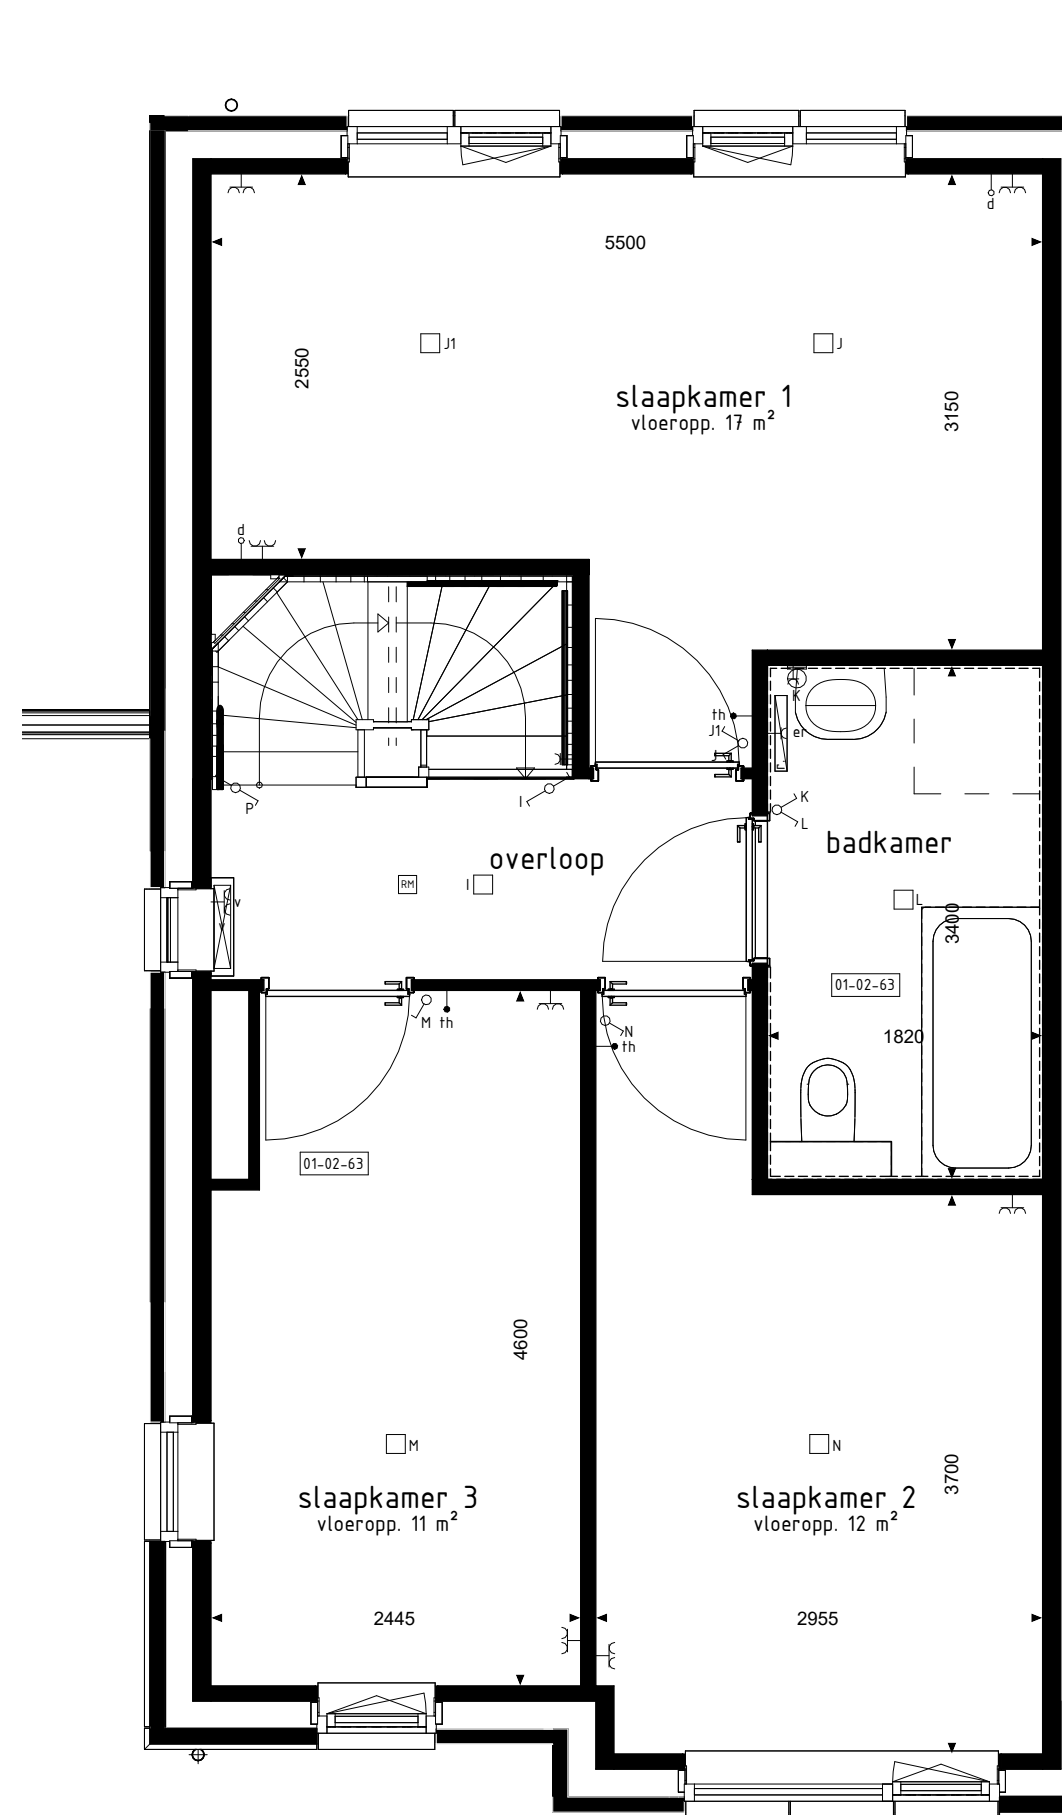


1e VERDIEPING

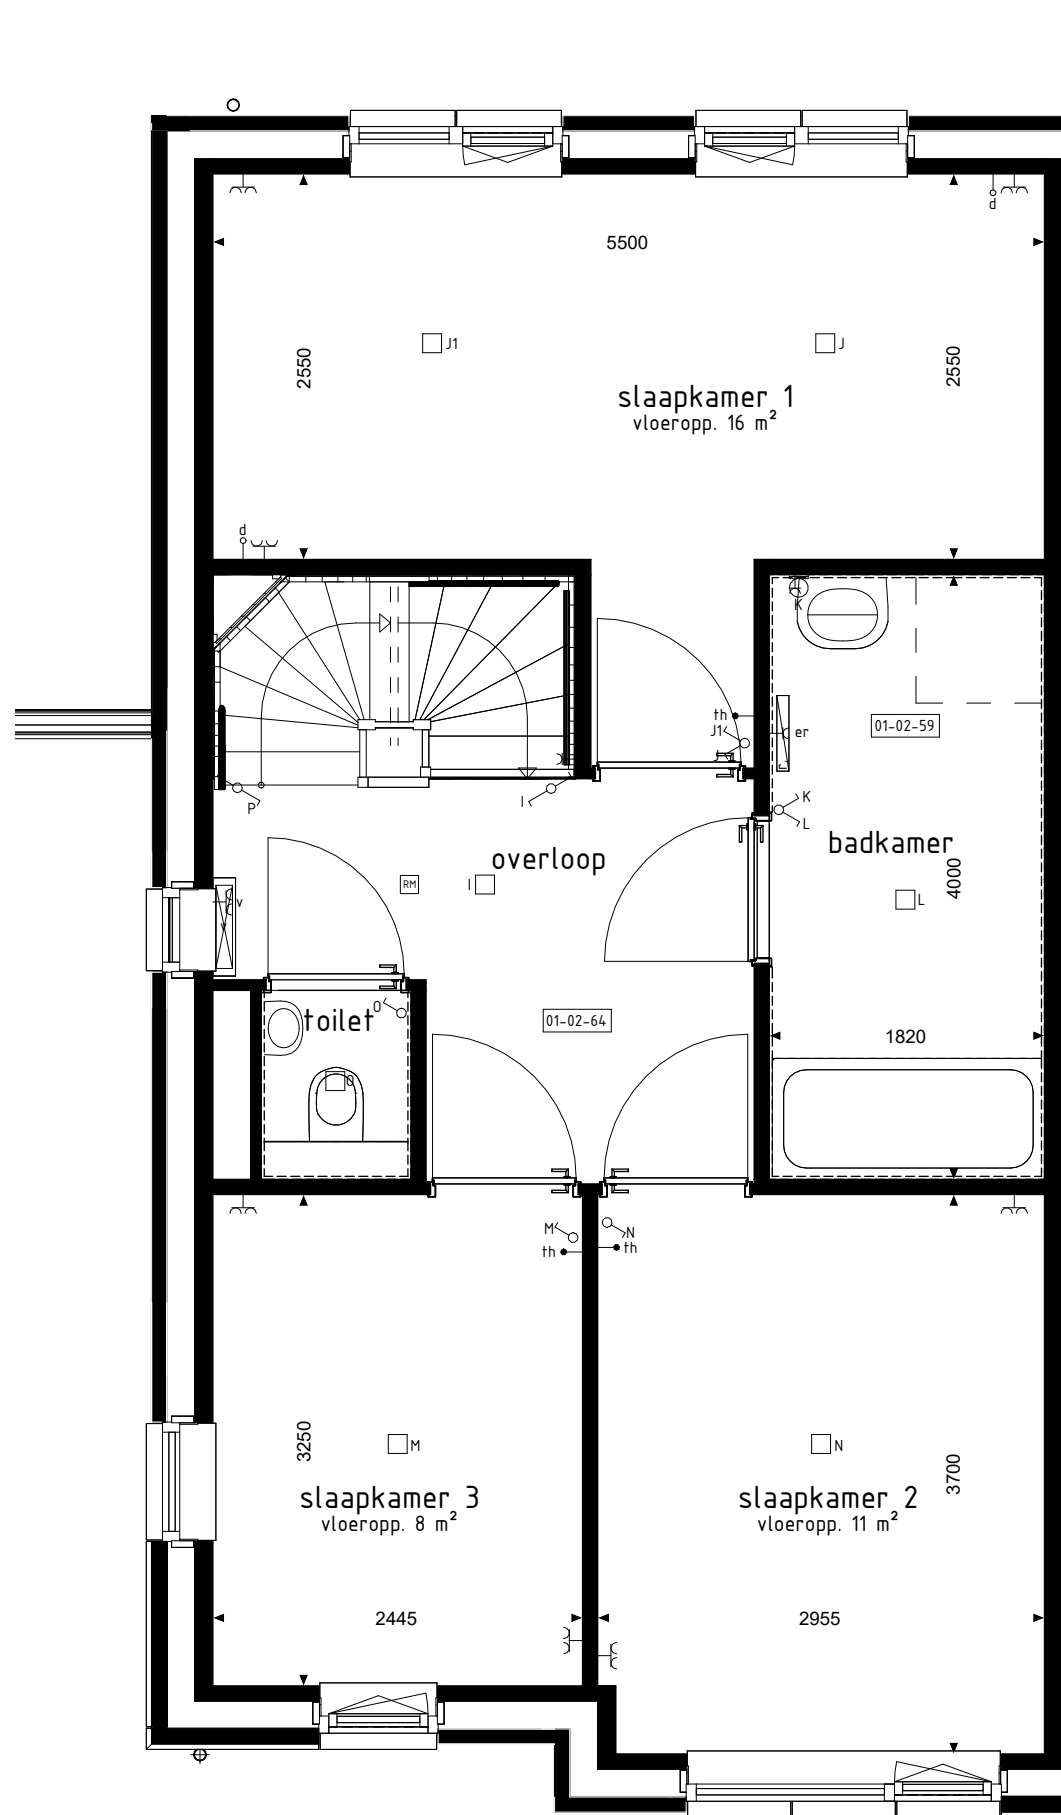


1e VERDIEPING

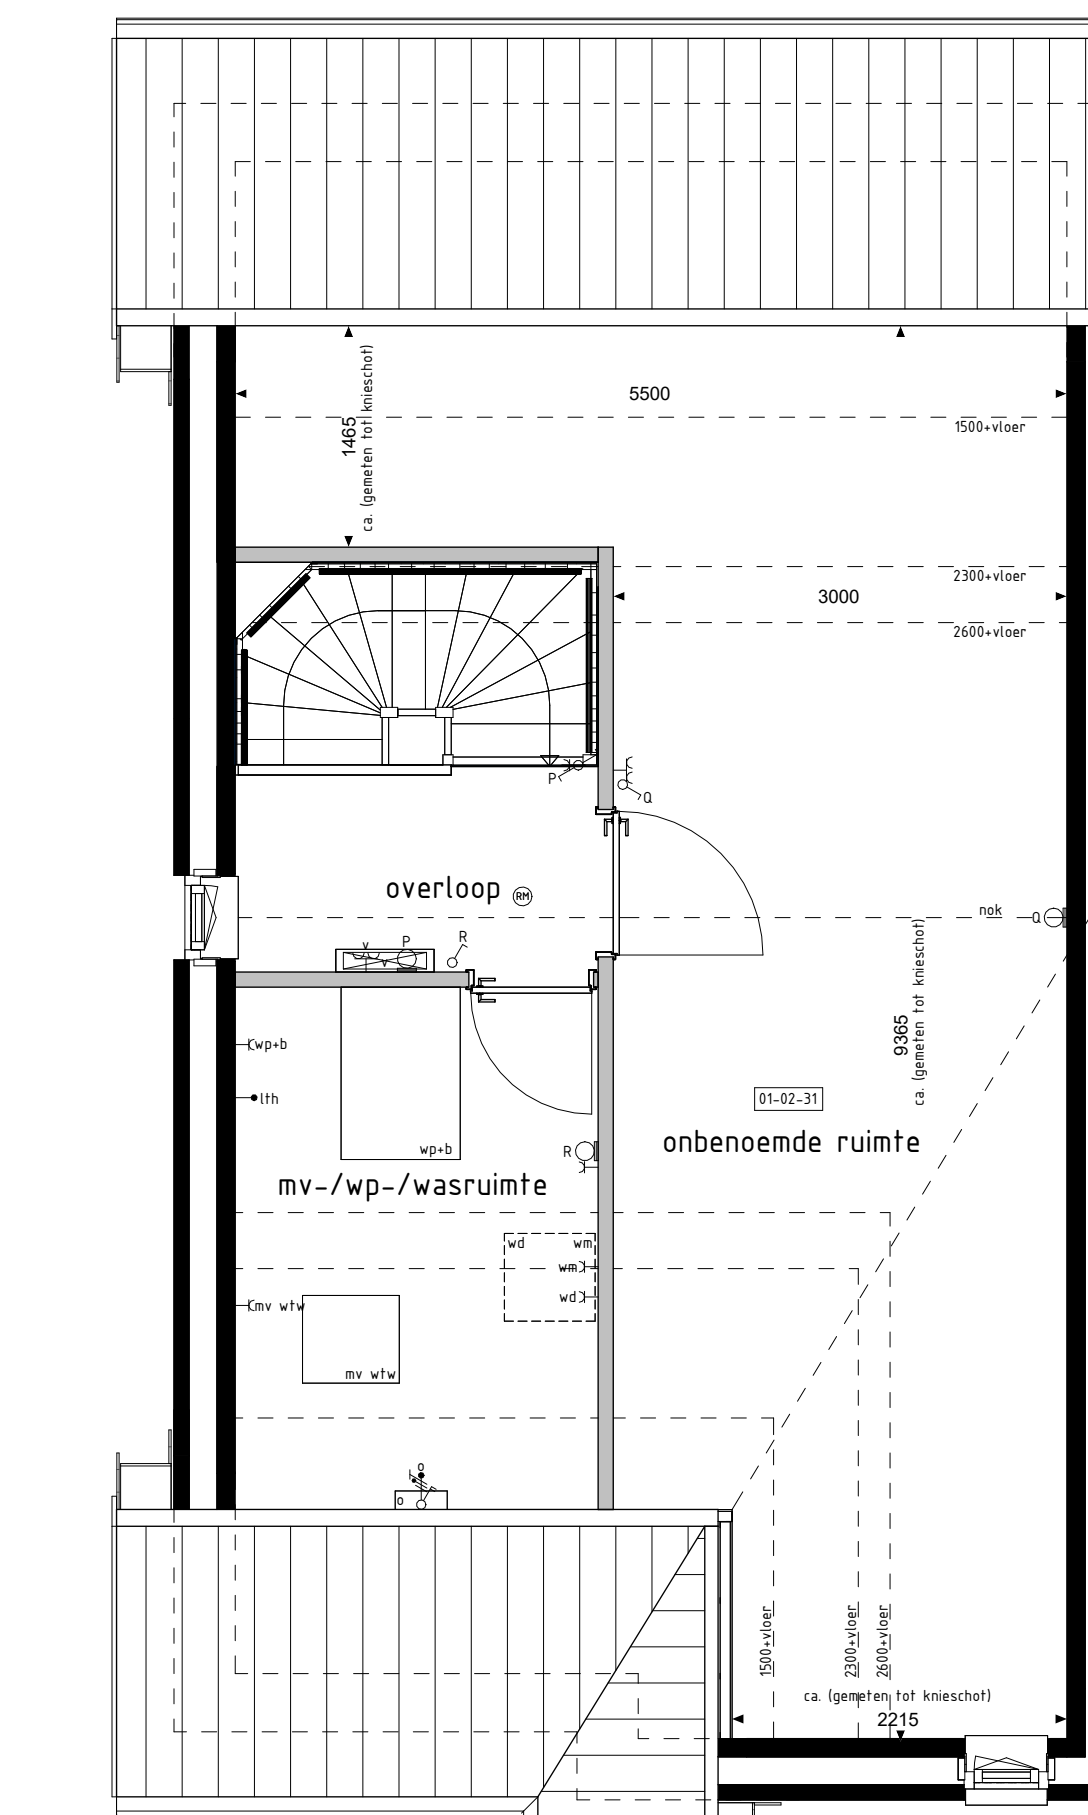


2e VERDIEPING

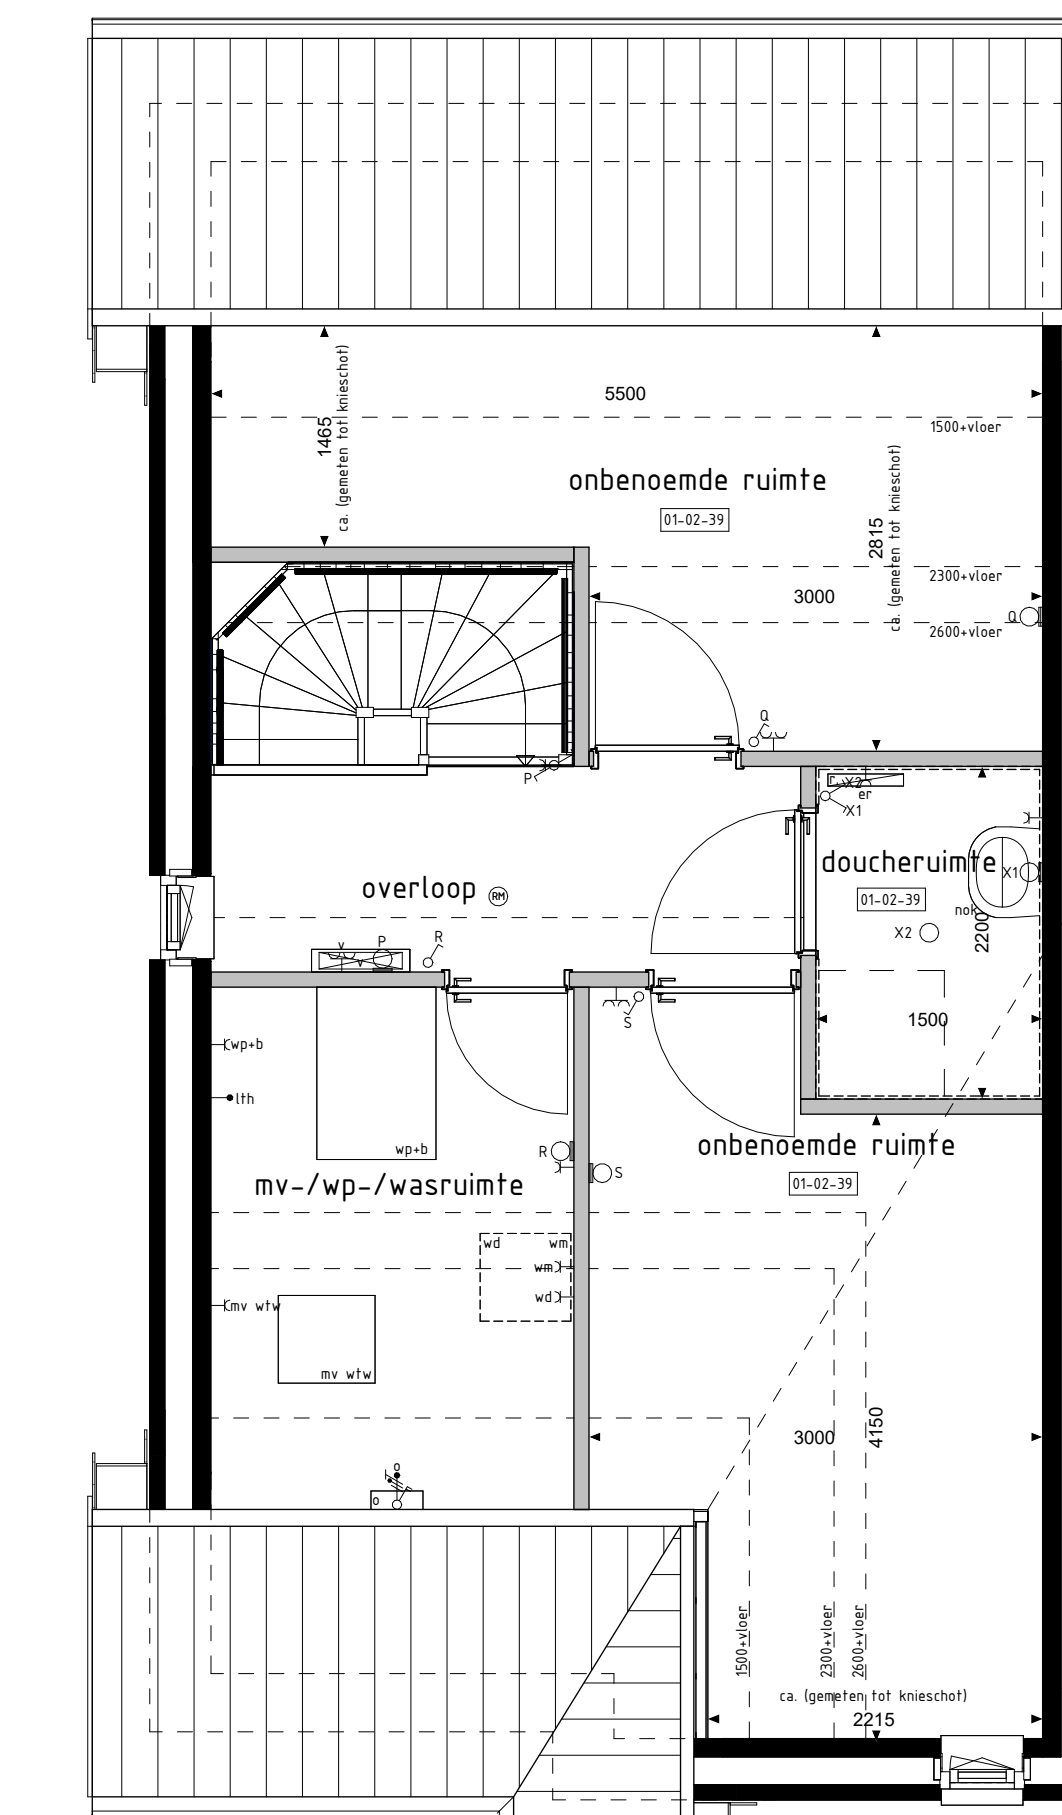


2e VERDIEPING

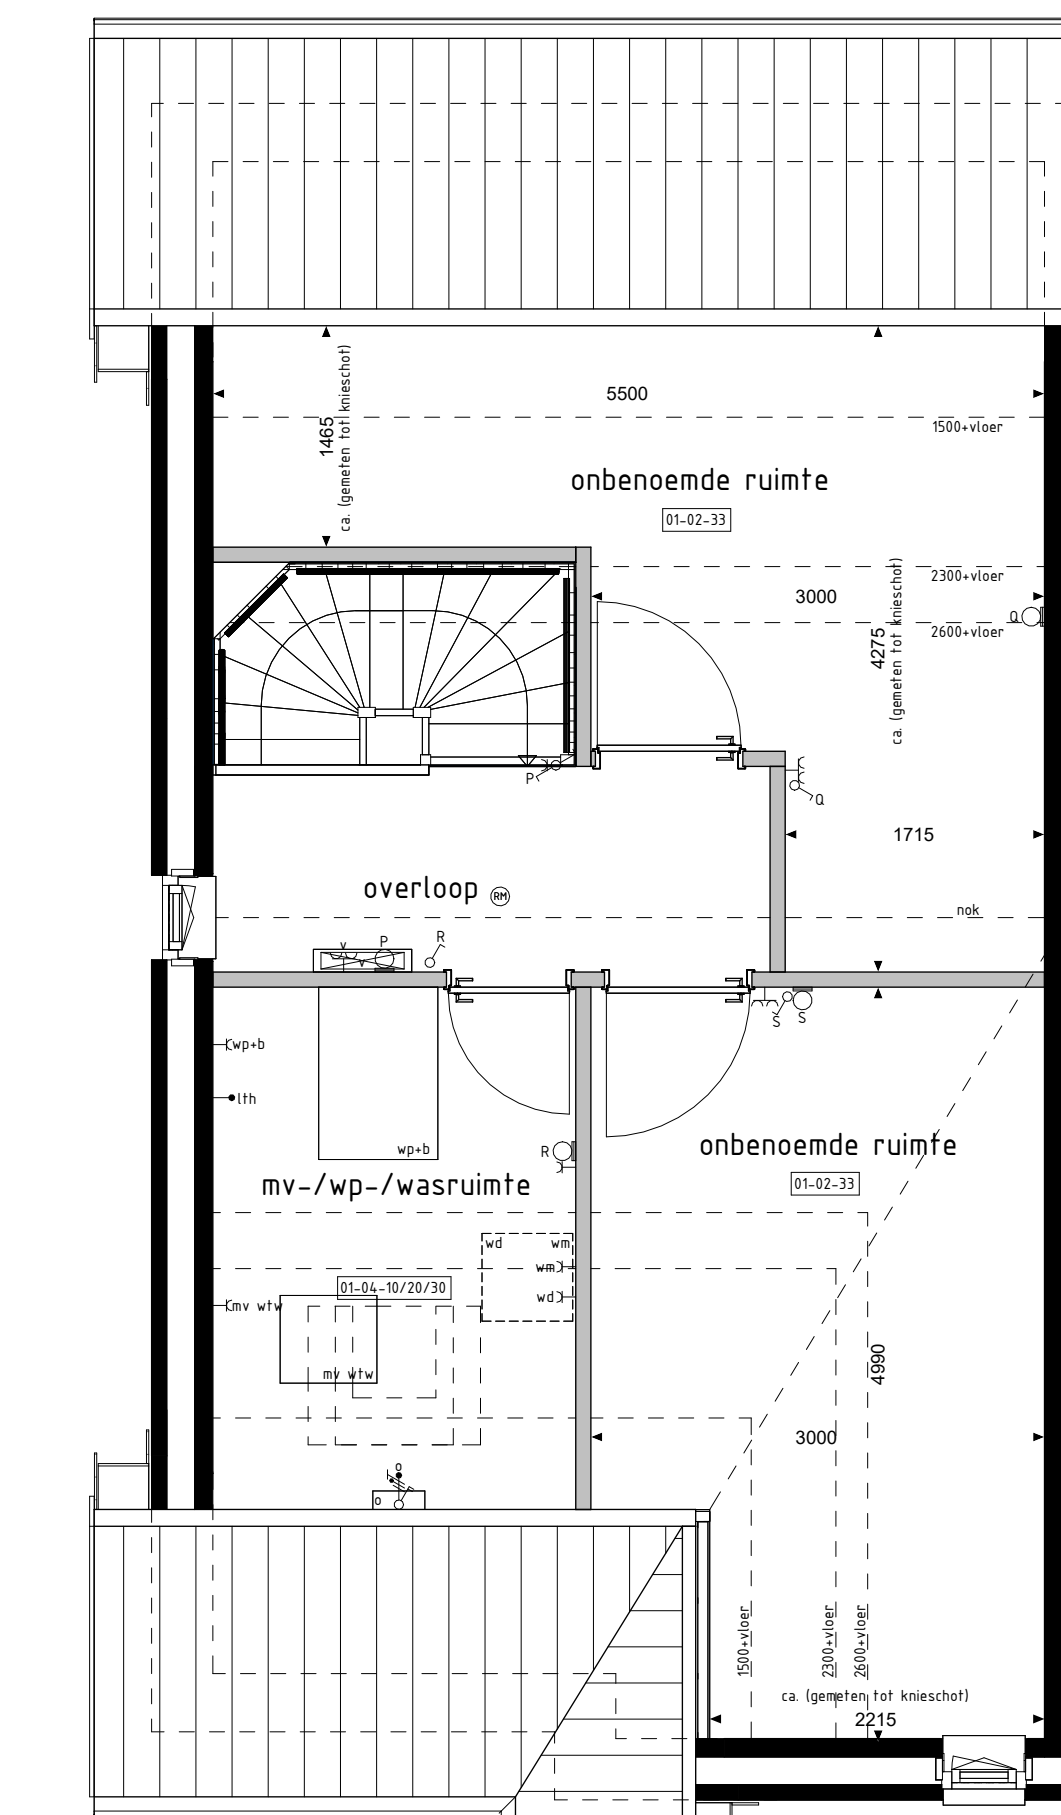

2e VERDIEPING

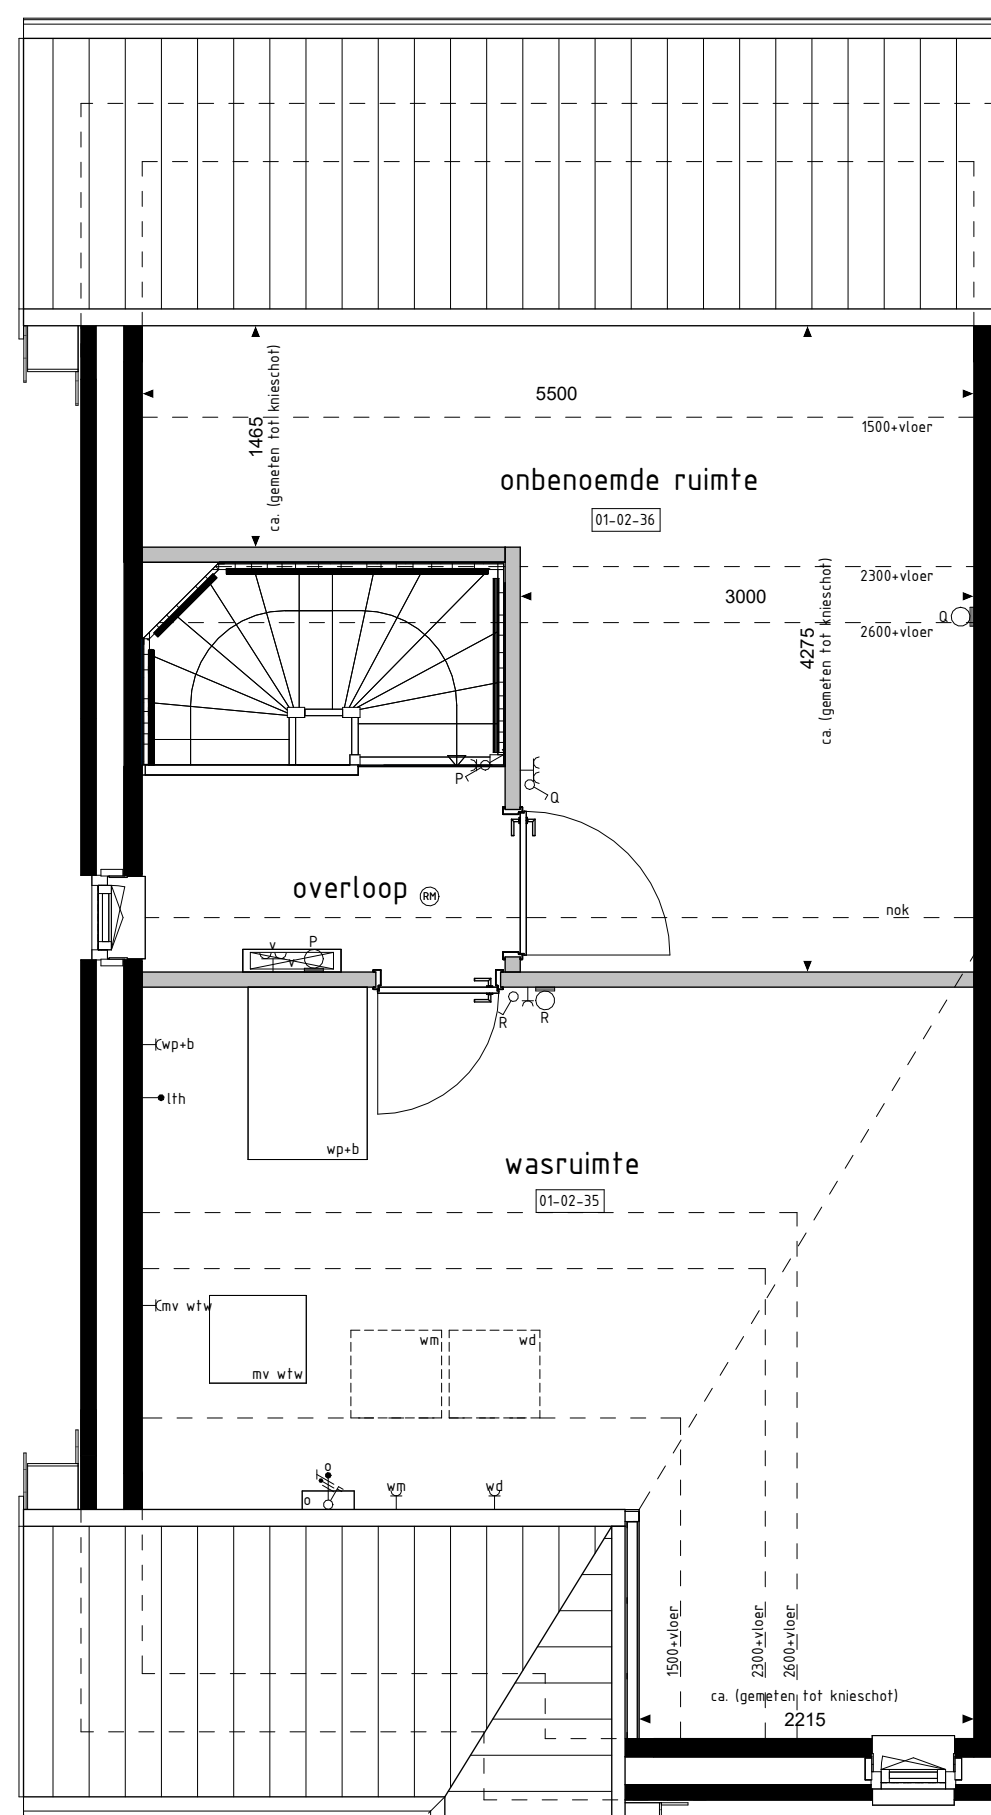


2e VERDIEPING

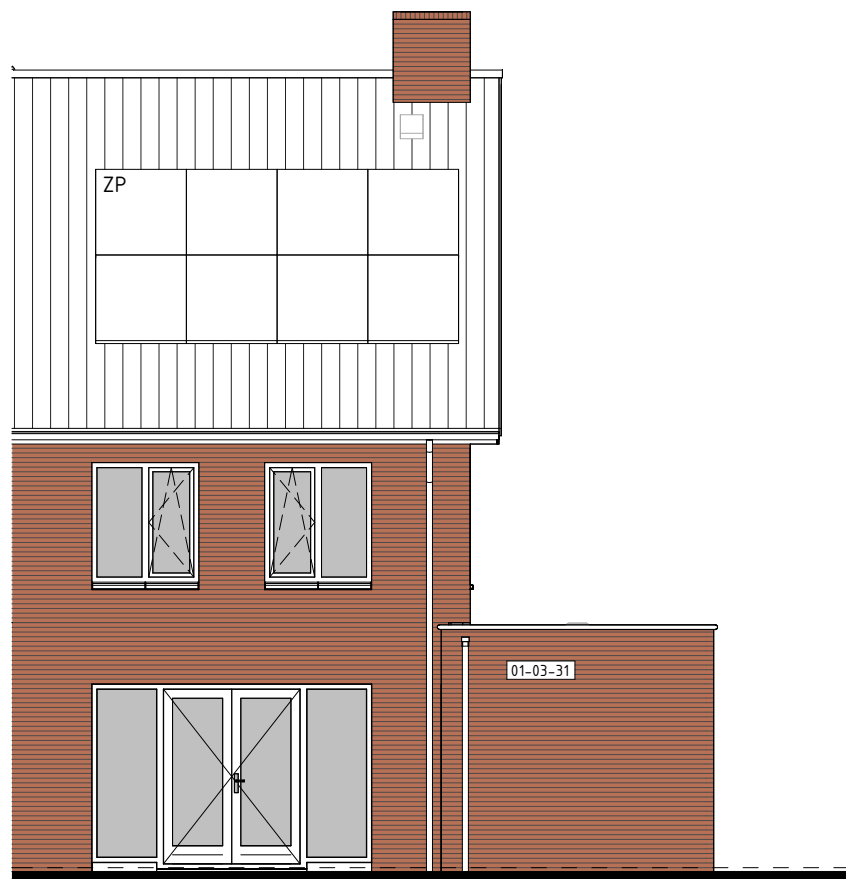


ACHTERGEVEL



ACHTERGEVEL

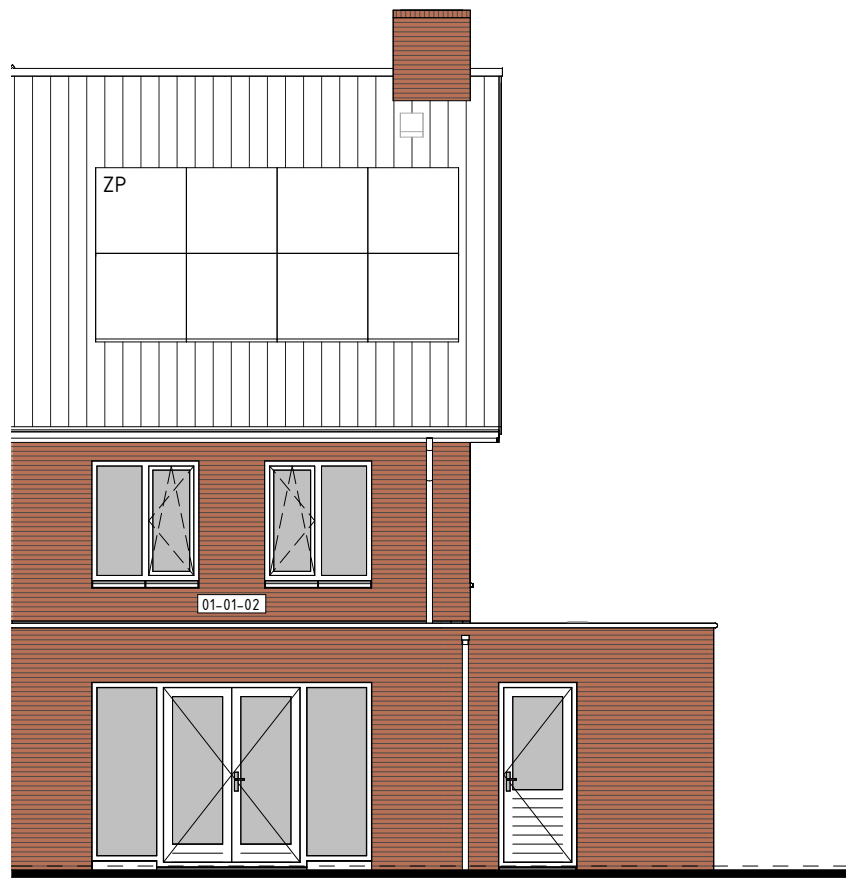

ACHTERGEVEL

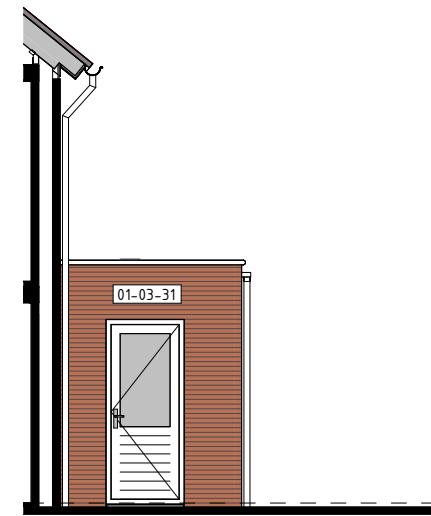

RECHTERGEVEL

Opties: gevelaanzichten en plattegronden

Woningtype
K1

T'VELD FASE 3A

Project : GEFLEN 42 KOOPWONINGEN

Bouwnummers : 218 t/m 223

Schaal : zie tekening

Datum : 18-04-2025

Tekeningnummer : VK3A-19



BOUWKUNDIG RENVOOI

- schakelaar enkel
- schakelaar dubbel
- wisselschakelaar
- regeling mech. ventilatie
- plafondlichtpunt
- plafondlichtpunt opbouw
- wandlichtpunt
- rookmelder
- rookmelder opbouw
- geaard wandcontactdoos enkel
- geaard wandcontactdoos dubbel opbouw
- geaard wandcontactdoos dubbel volledig inbouw
- schel
- daurbel
- aansluitpunt data/telefoon/televisie (loos)
- aansluitpunt kooktoestel (loos)
- aansluitpunt kooktoestel
- aansluitpunt boiler (loos)
- aansluitpunt thermostaat
- aansluitpunt thermostaat cv
- aansluitpunt elektrische radiator
- aansluitpunt omvormer f.v.v. zonnepanelen
- aansluitpunt warmtepomp + boiler
- aansluitpunt wasmachine
- aansluitpunt wasdroger
- aansluitpunt gebalanceerde ventilatie-unit
- aansluitpunt keukenmengkook - lichtpunt
- aansluitpunt vloerverwarming
- radiator
- vloerverwarming cv installatie
- opstelplaats wasmachine
- opstelplaats wasdroger
- opstelplaats koelkast
- opstelplaats gebalanceerde ventilatie-unit
- opstelplaats warmtepomp + boiler
- opstelplaats warmtepomp
- opstelplaats boiler
- positie optioneel extra boiler
- opstelplaats omvormer f.v.v. zonnepanelen
- zonnepanelen (specifieke richtings)
- buiterkraan met schroep
- buiterkraan
- schroep
- handwaterkroon

De voor uw woning van toepassing zijnde symbolen zijn opgenomen in de plattegronden.