




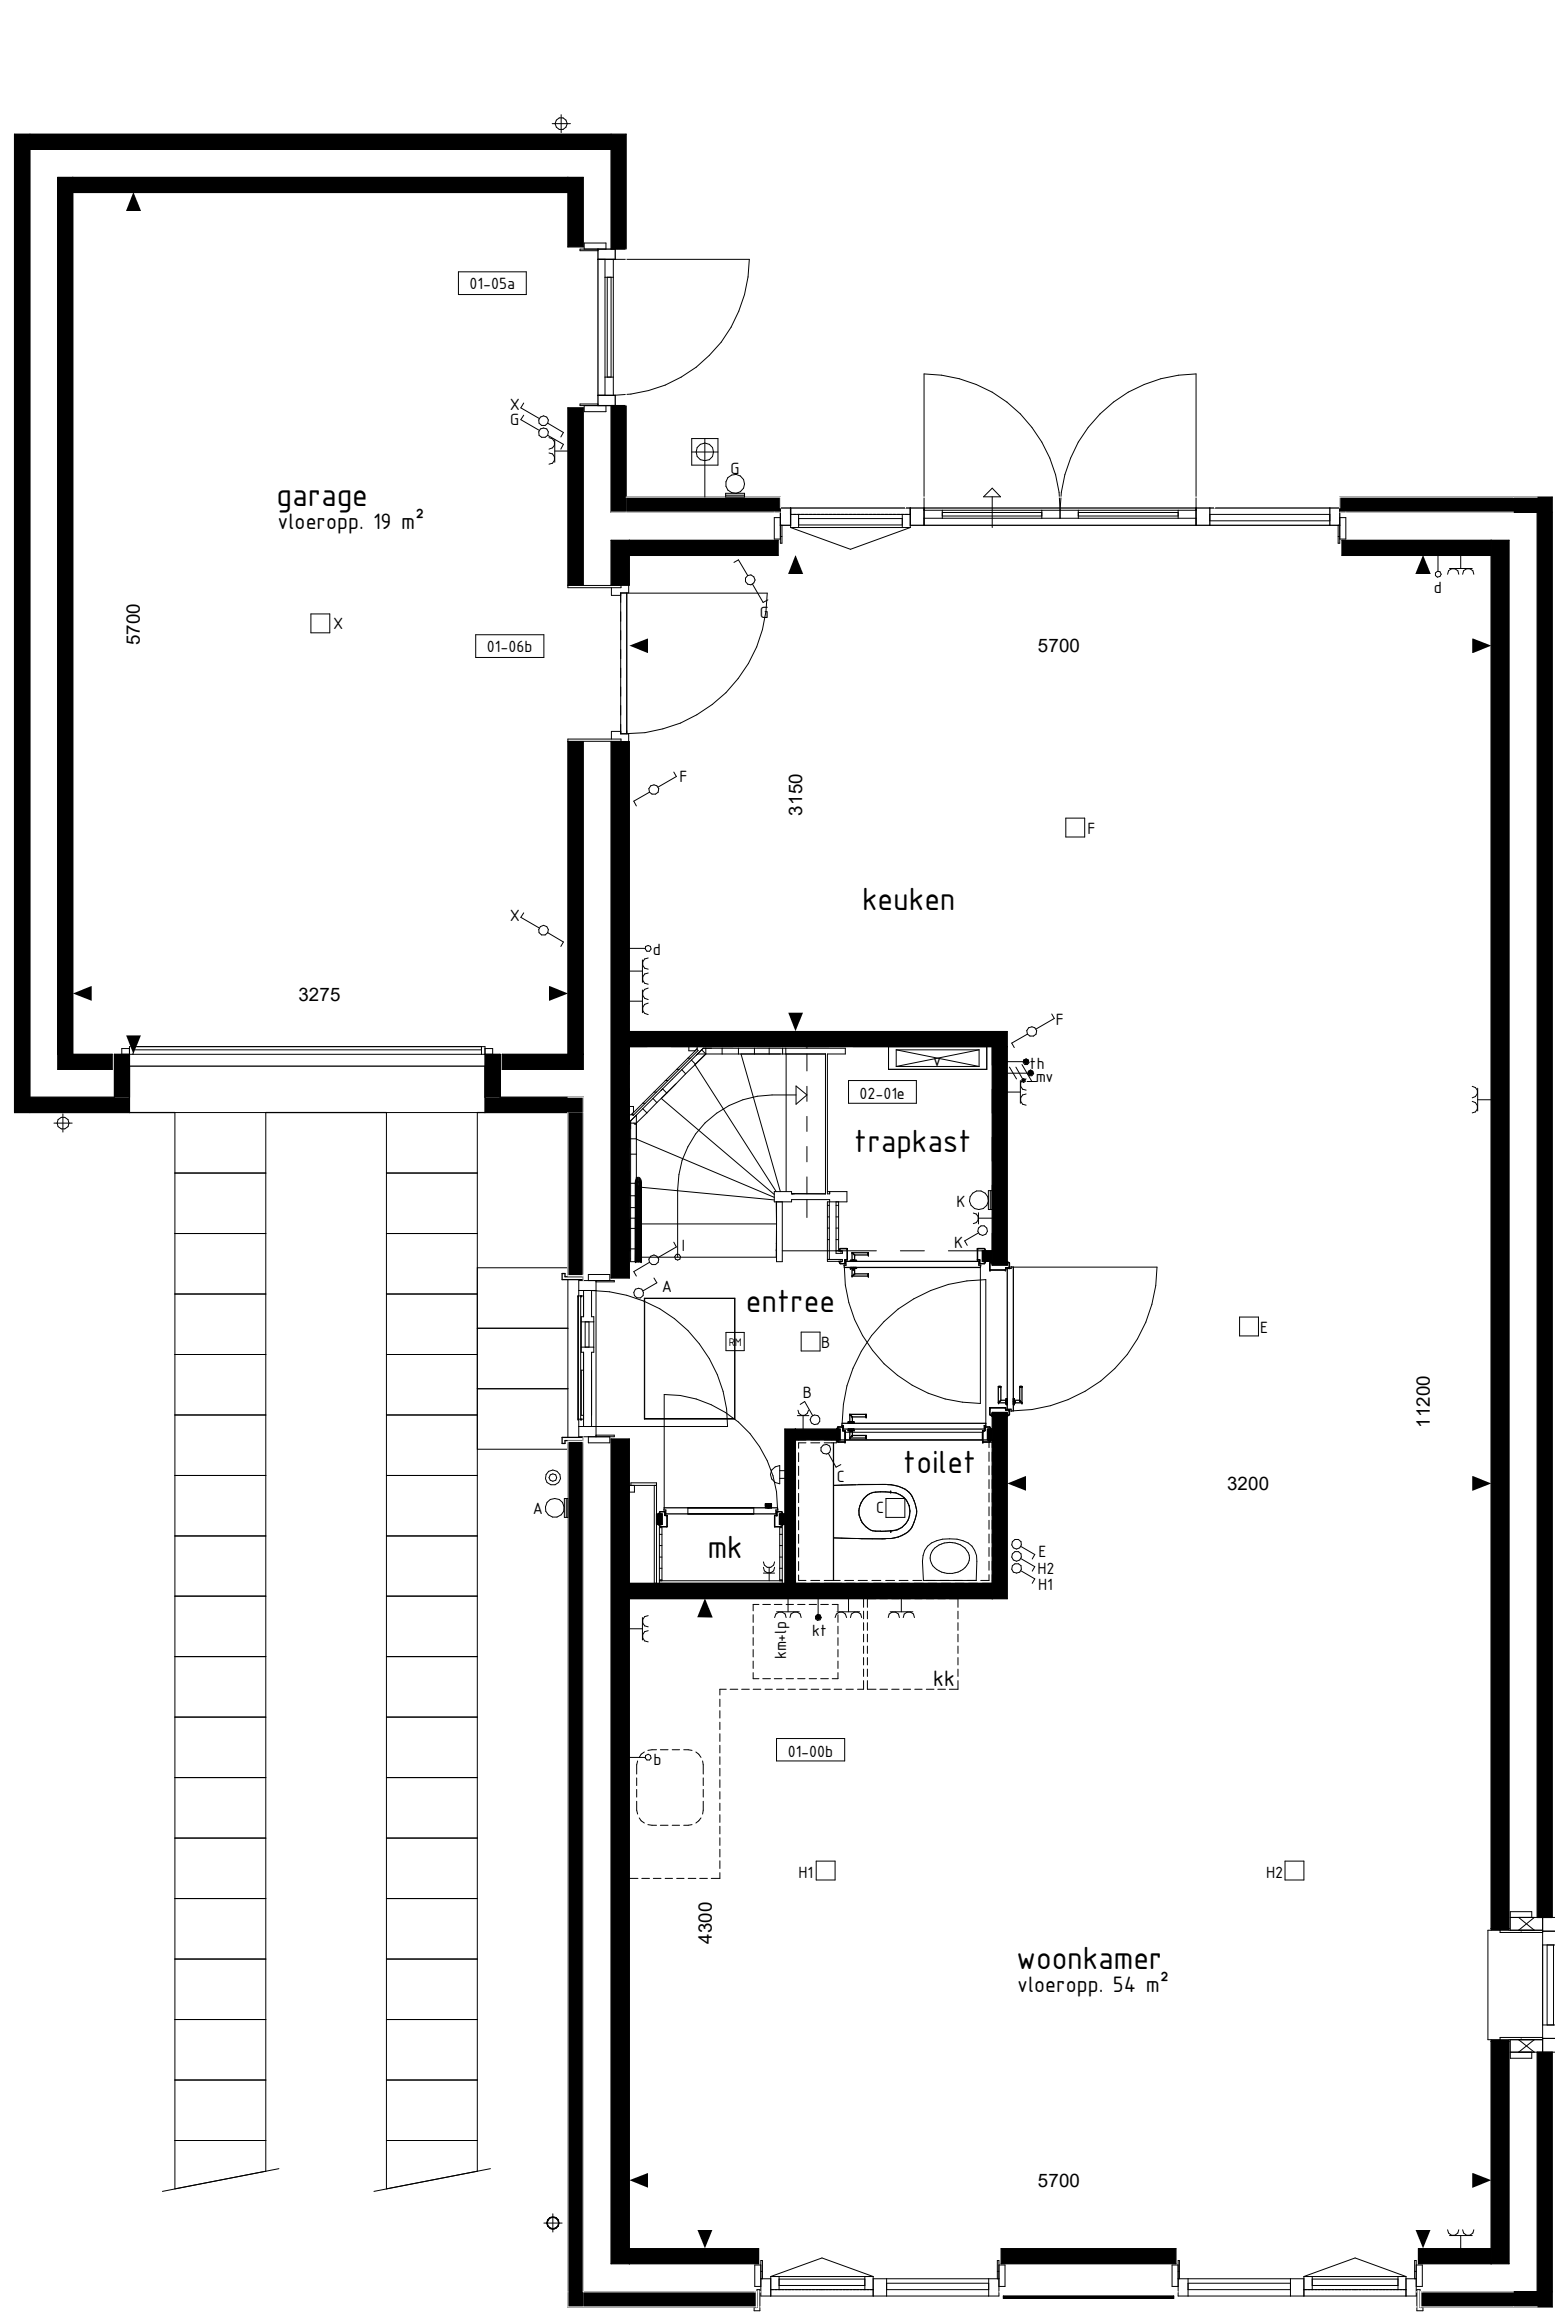

BEGANE GROND

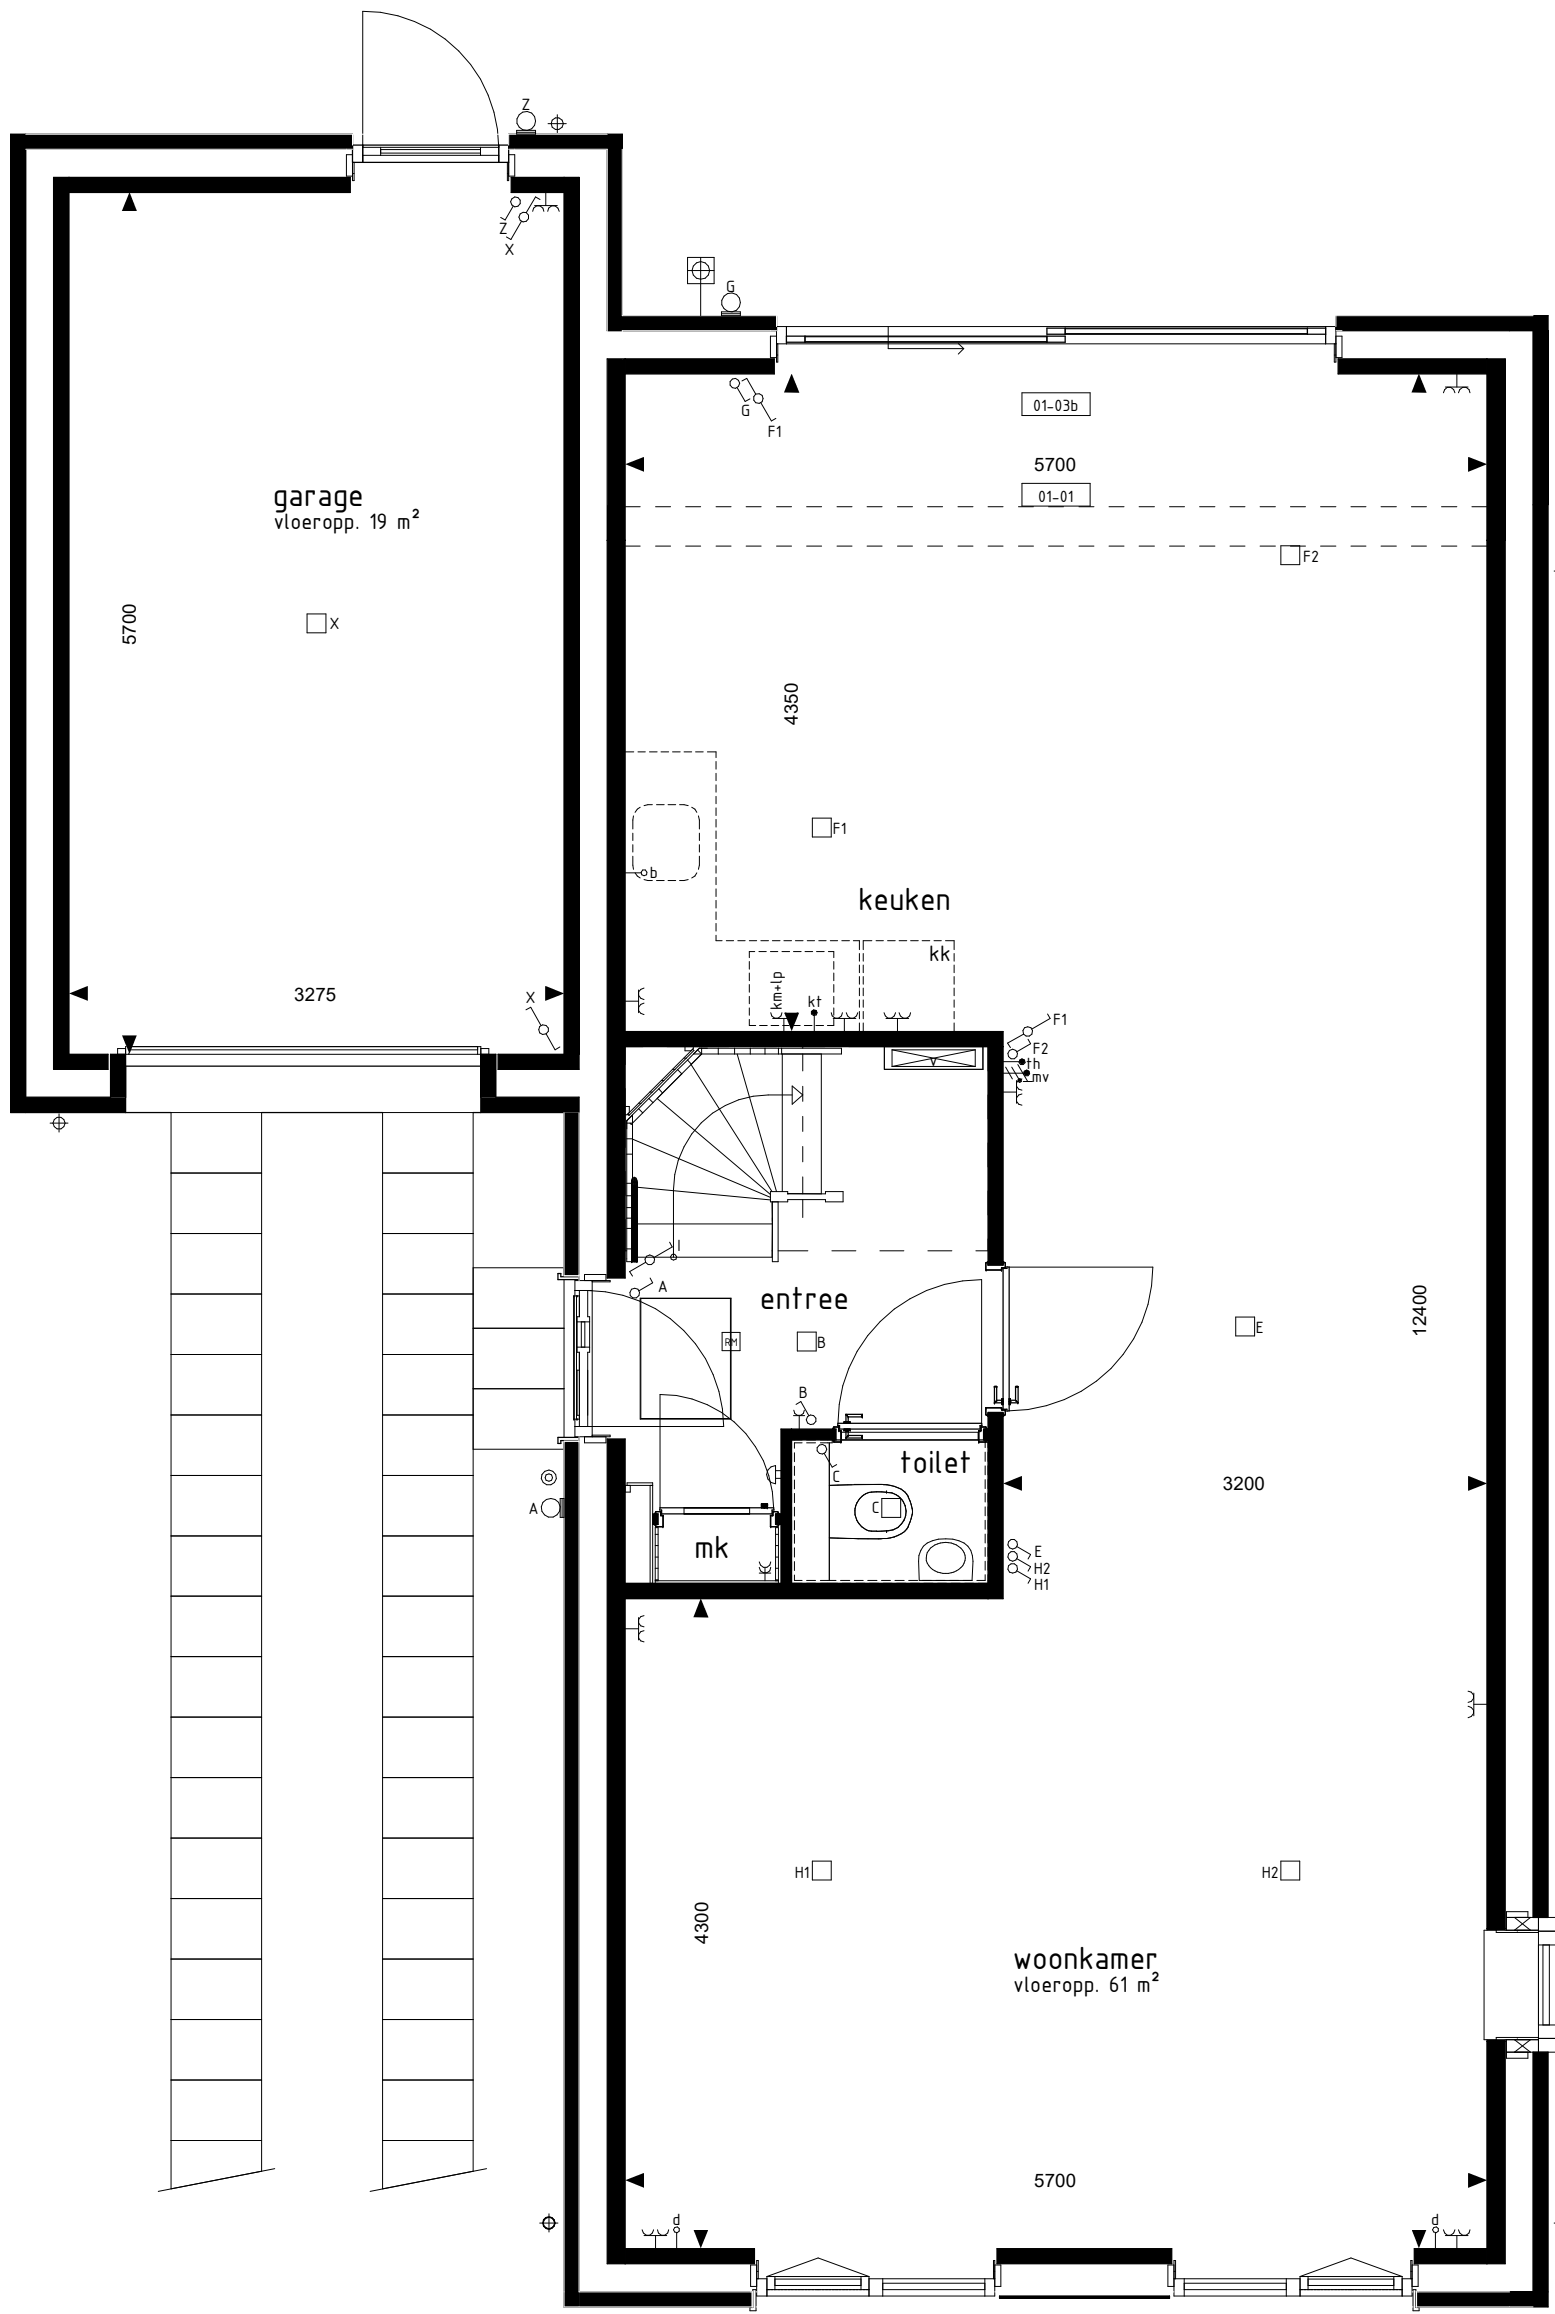

BEGANE GROND

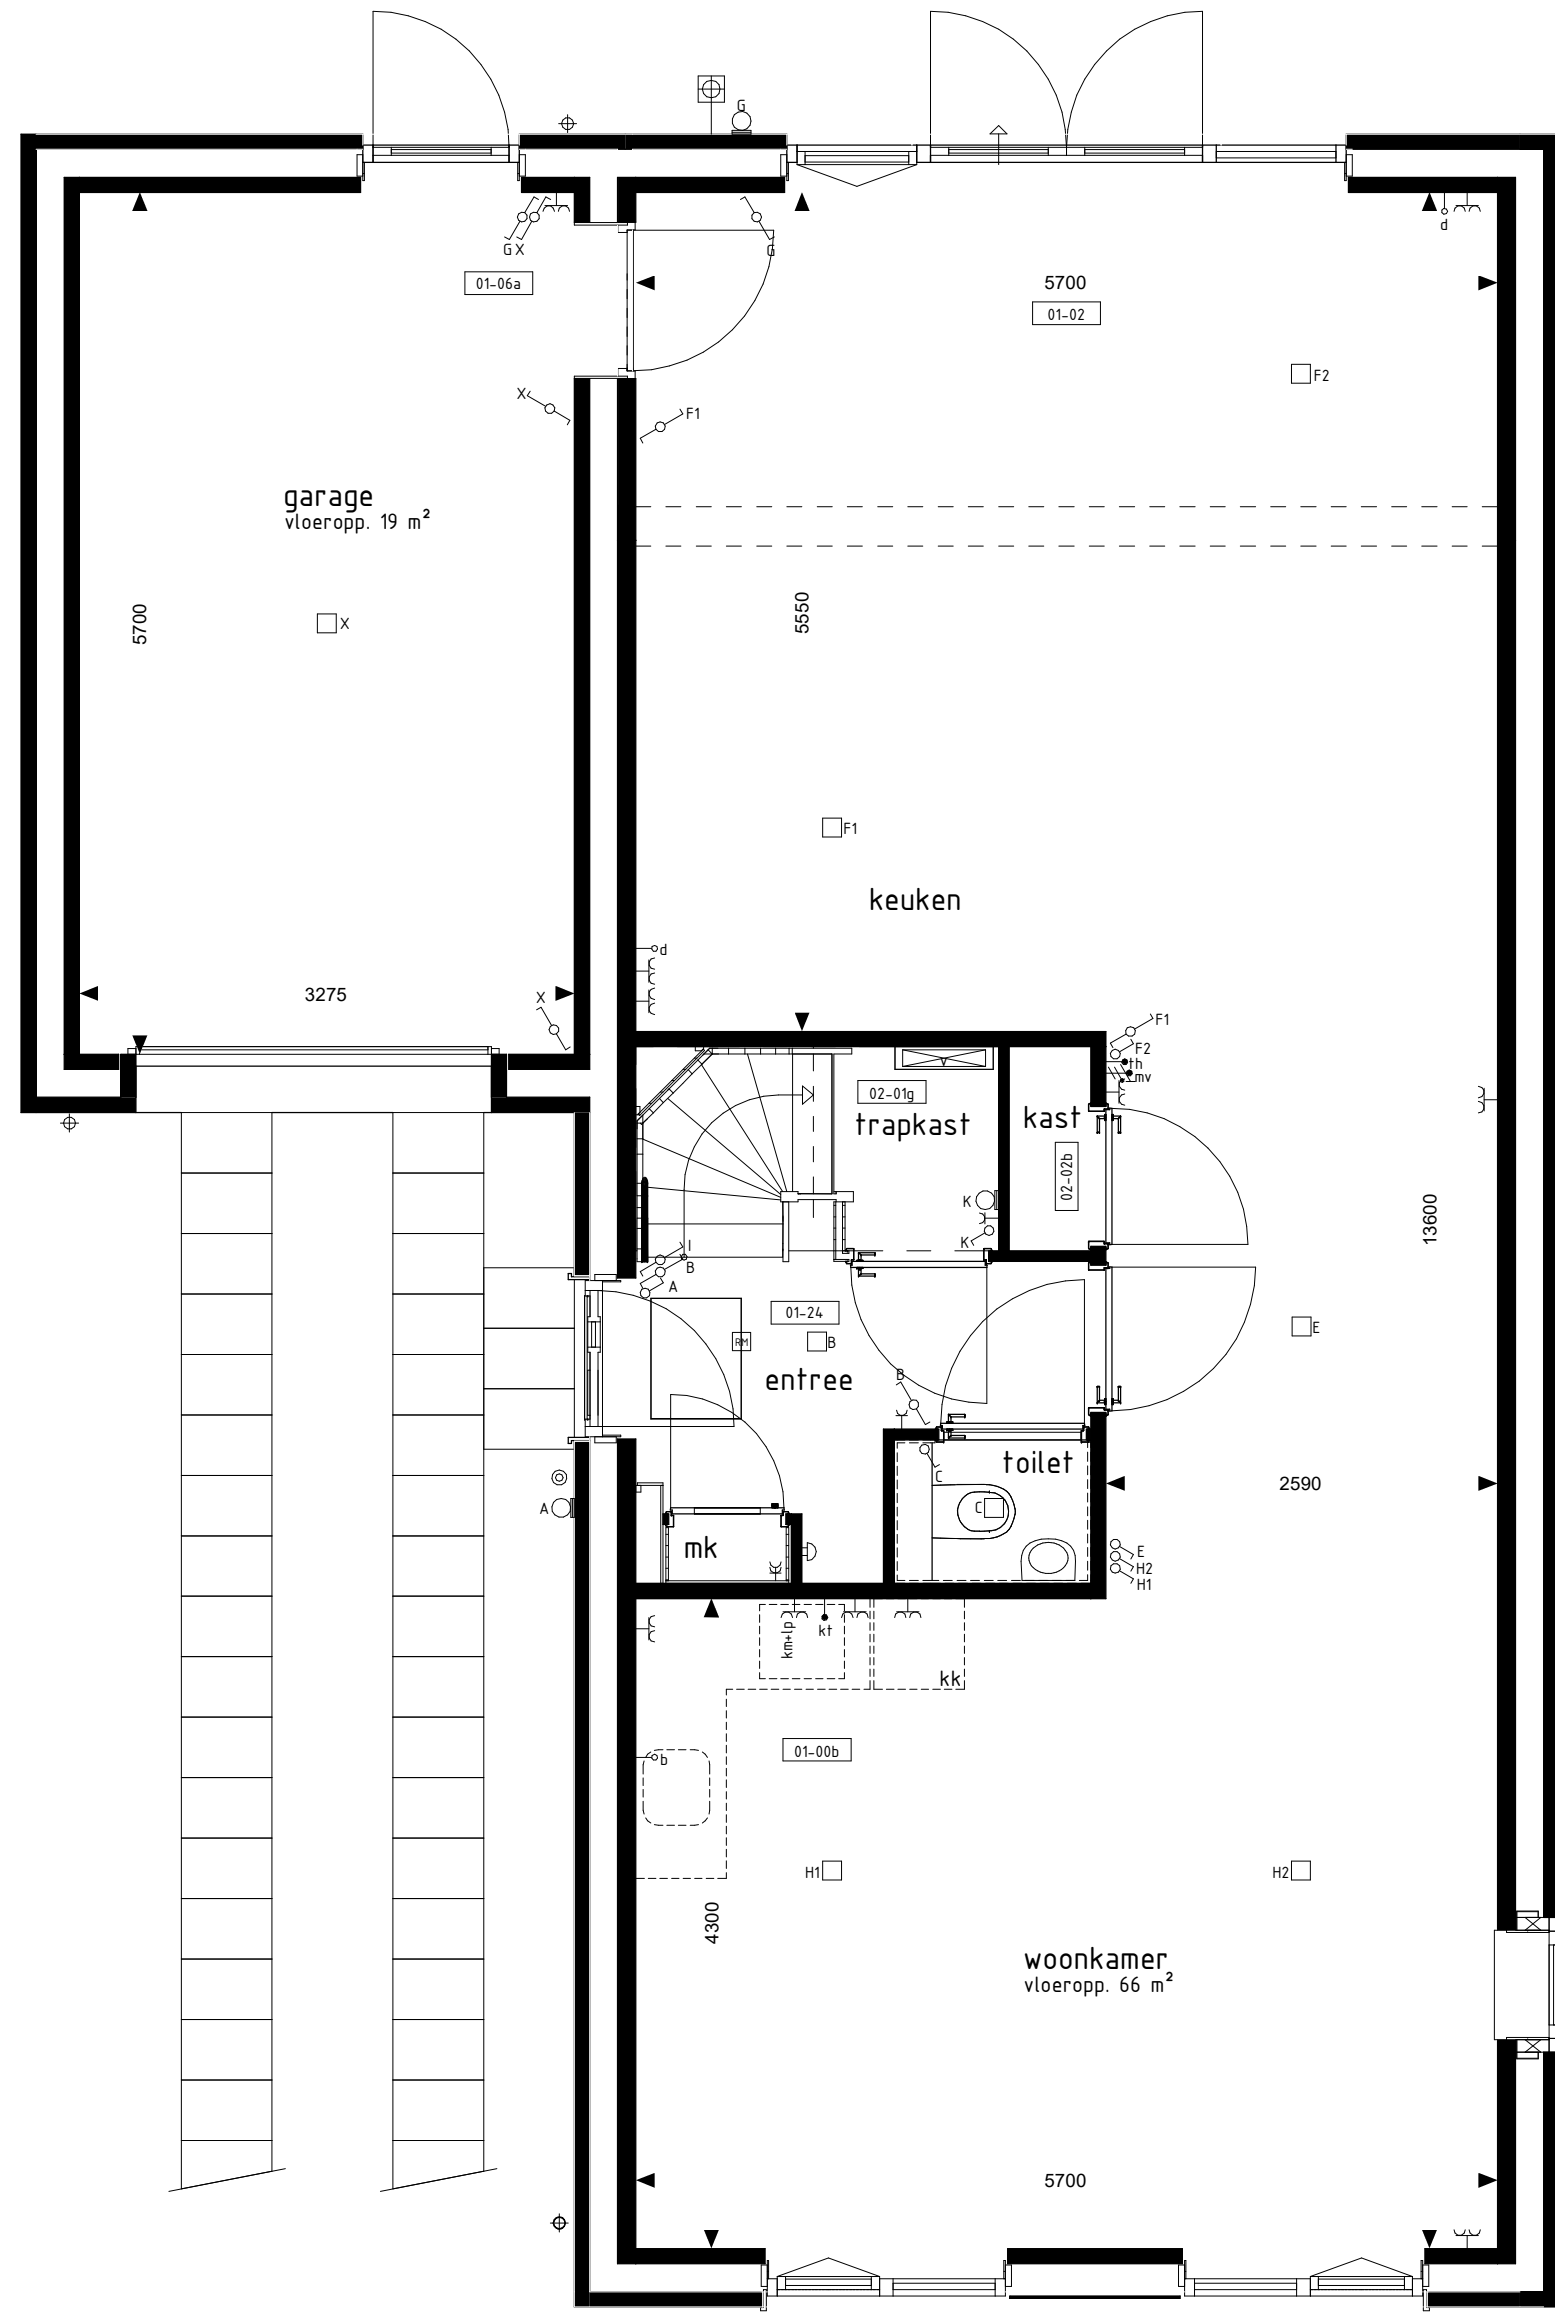


BEGANE GROND




ACHTERGEVEL




ACHTERGEVEL

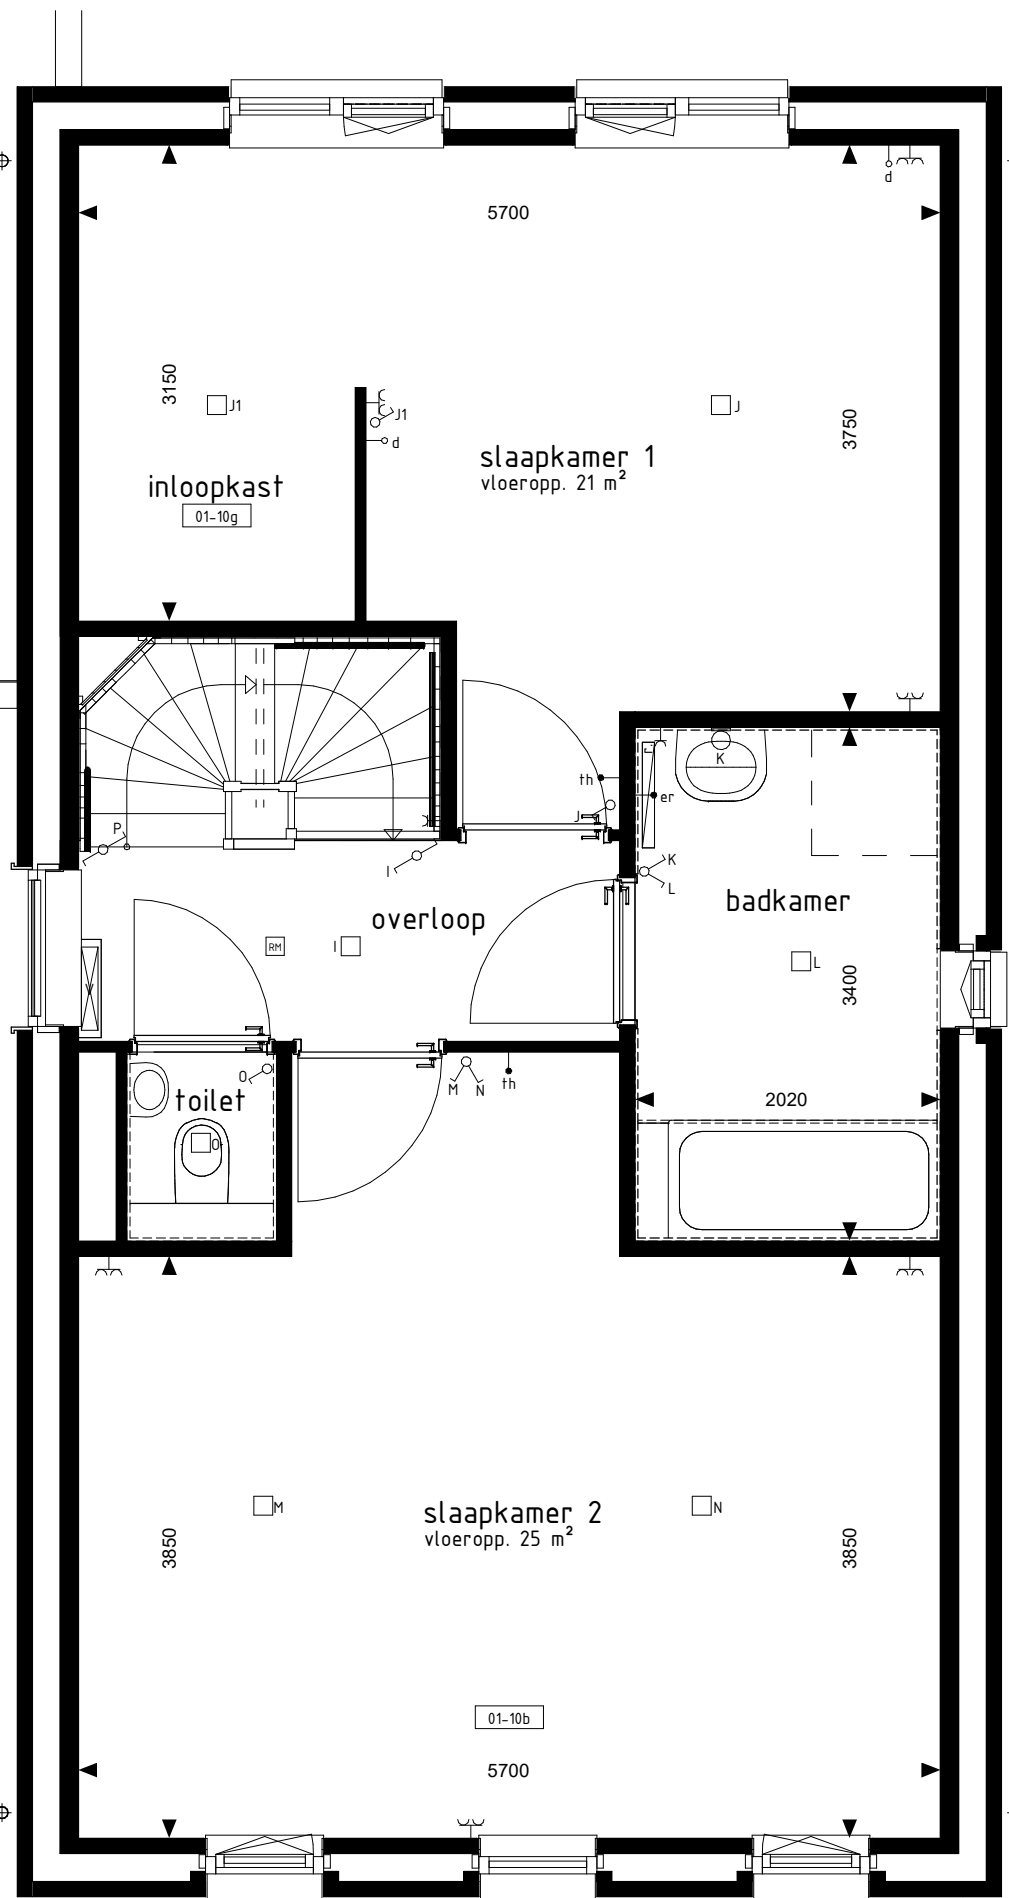


1e VERDIEPING

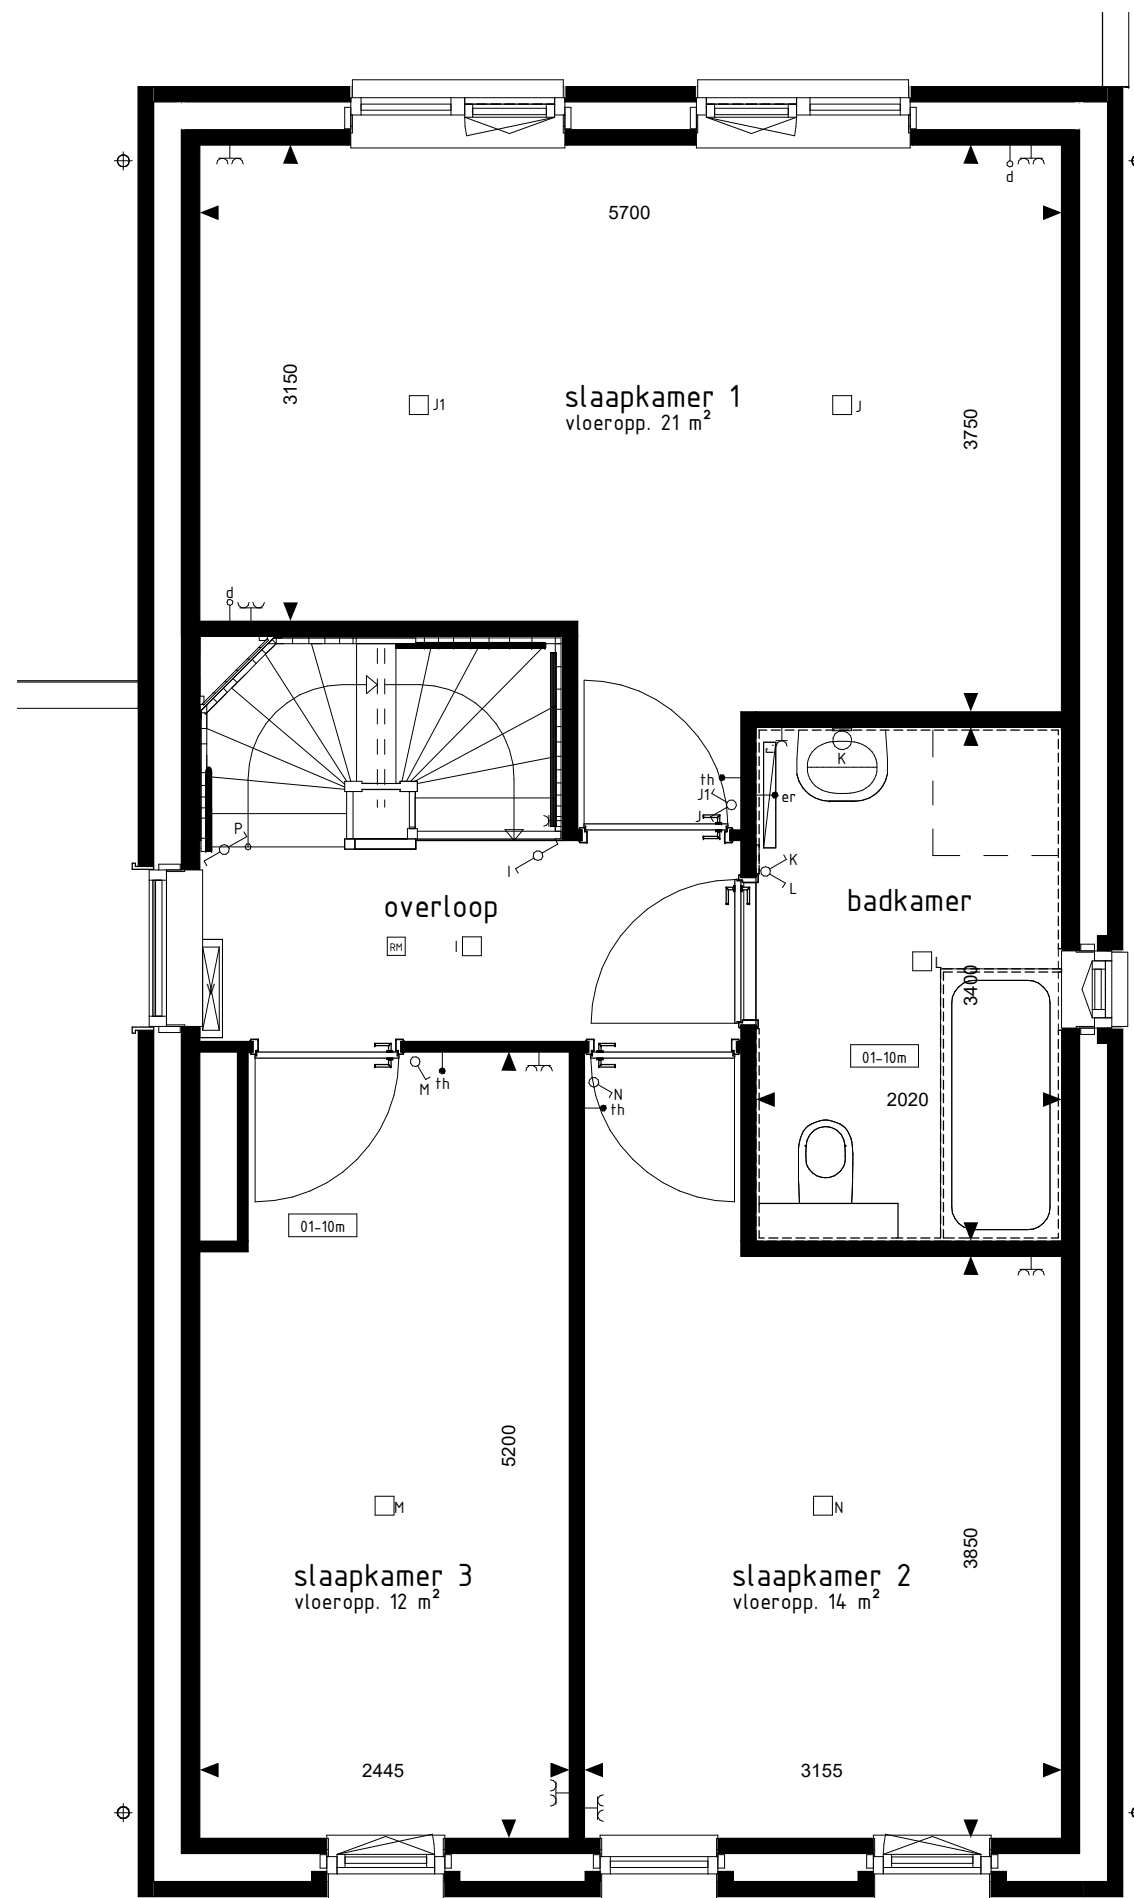

1e VERDIEPING

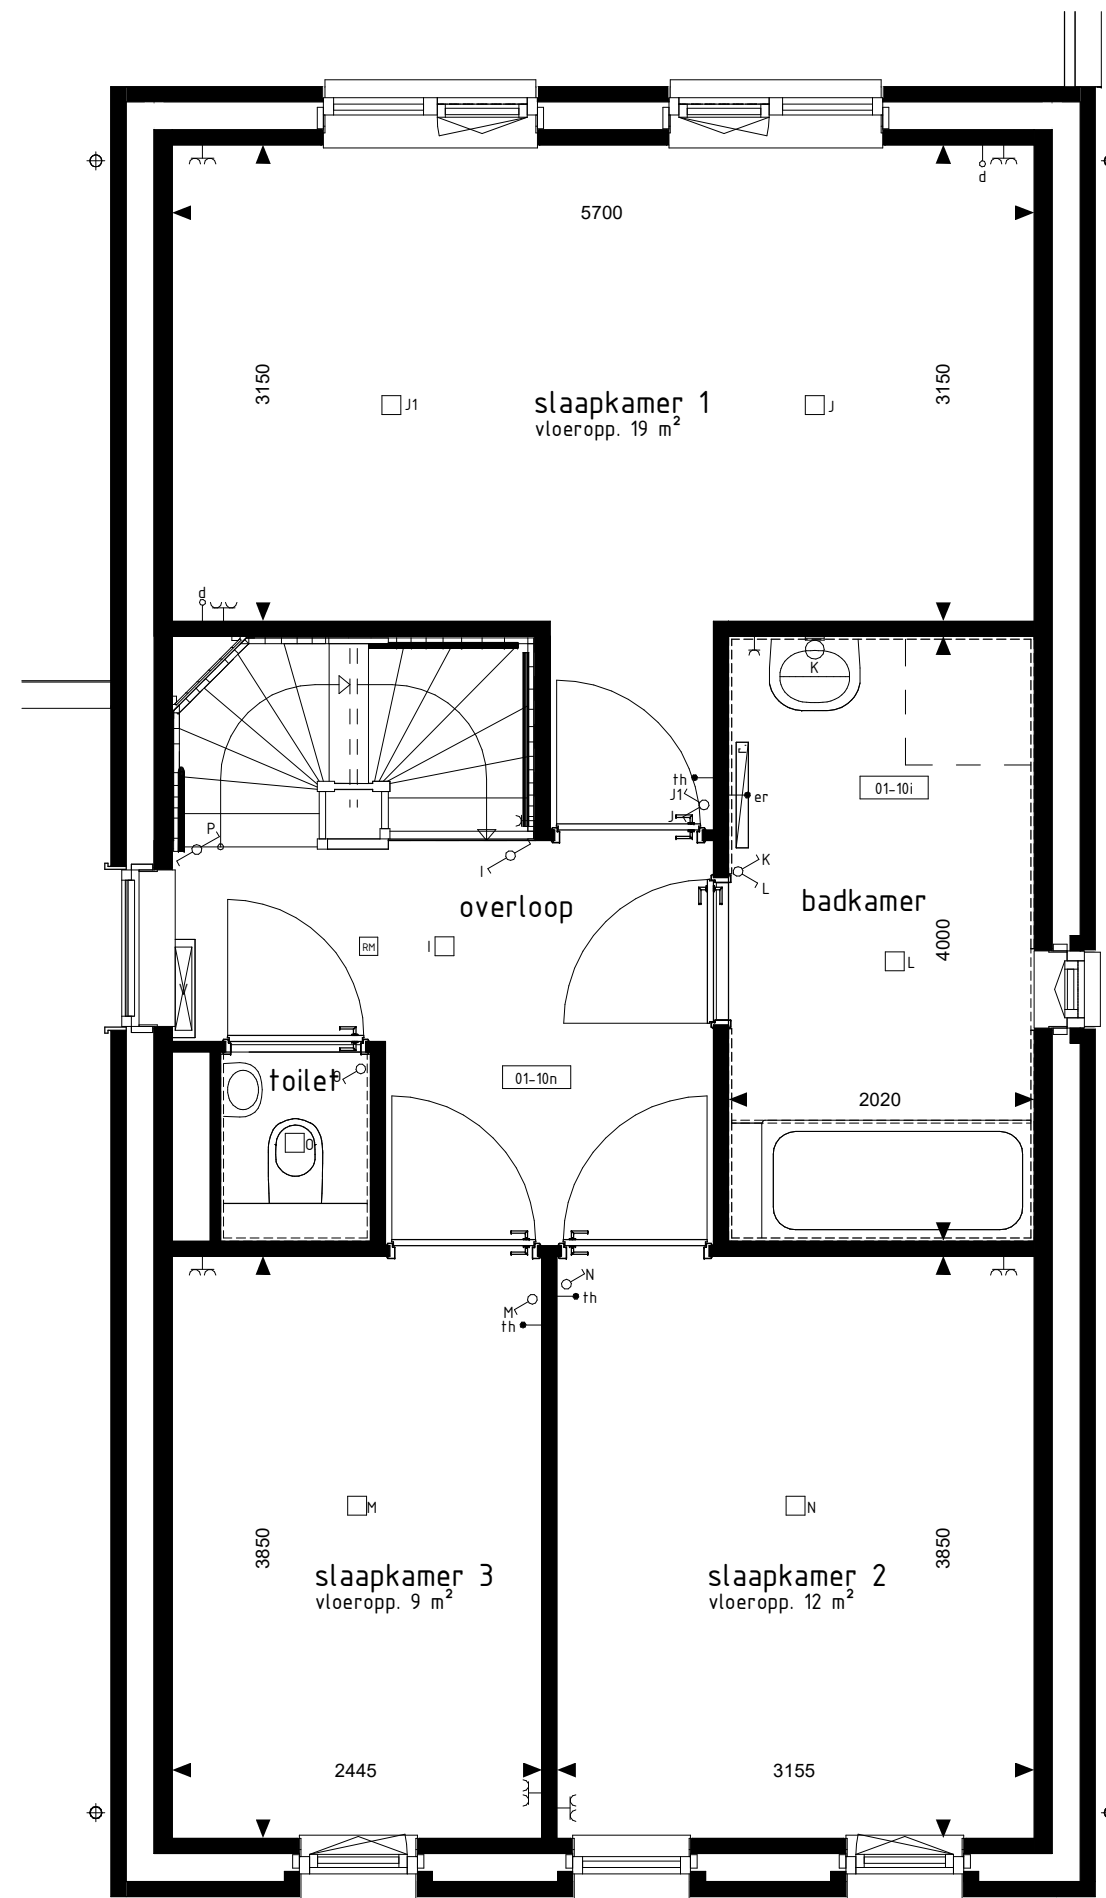

1e VERDIEPING

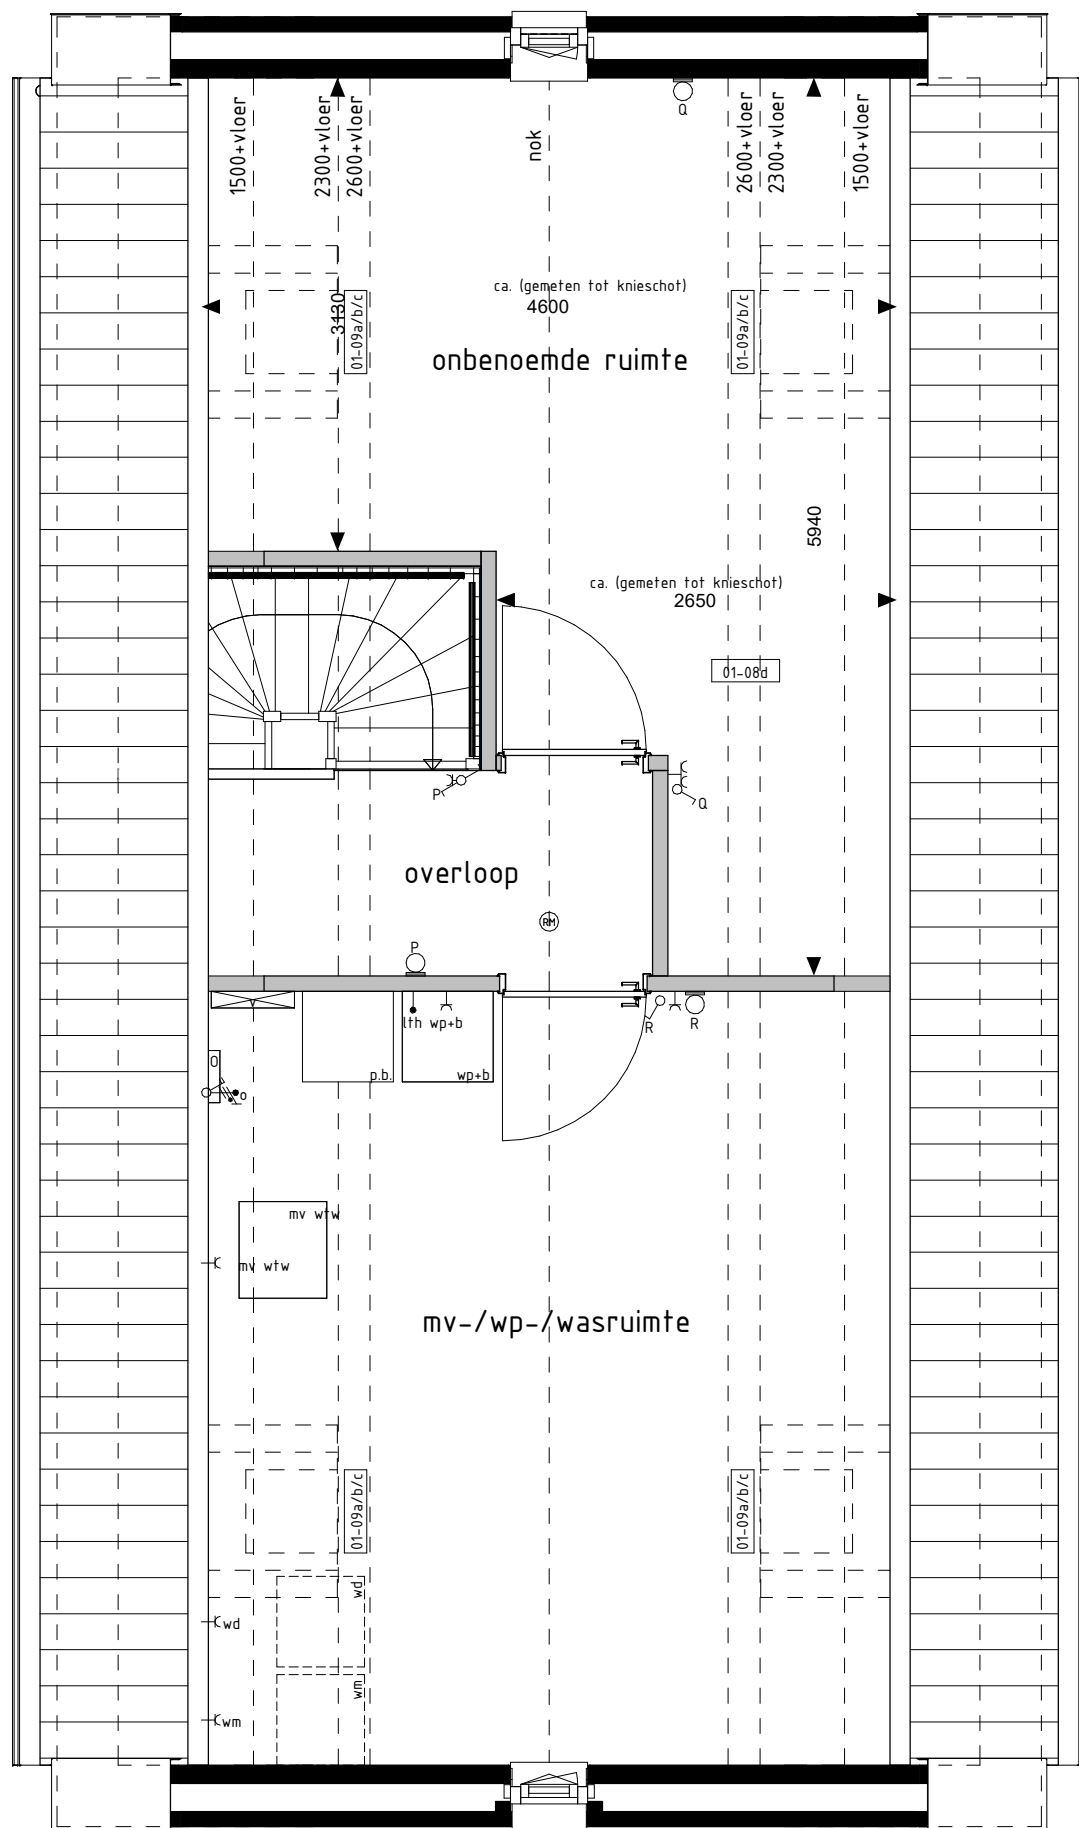

2e VERDIEPING

RENVOOI OPTIES

- 01-01 Uitbreiding 1200mm aan achterzijde woning
- 01-02 Uitbreiding 1400mm aan achterzijde woning
- 01-03b Keuken in woonkamer
- 01-03b Schuifpui in achtergevel ipv basis kozijn
- 01-05a Deurkozijn garage achtergevel verplaatsen naar zijgevel
- 01-06a Deurkozijn tussen garage en woning laten mogelijk i.c.m. optie 01-02b
- 01-06b Deurkozijn tussen garage en woning
- 01-08b Onbenoemde ruimte op 1e verdieping
- 01-09a Dakvenster Br.ah ca. 78x180mm
- 01-09b Dakvenster Br.ah ca. 78x180mm
- 01-09c Dakvenster Br.ah ca. 78x180mm
- 01-10b Samenhangen slaapkamer 2-3
- 01-10g Inloopkast in slaapkamer 1
- 01-10i Vergroten van badkamer (inclusief tegelwerk, exclusief aanpassing sanitair)
- 01-10n Verplaatsen closet naar badkamer i.c.m. vergroten slaapkamer 3 en verruimen aparte toilet ruimte op de 1e verdieping (inclusief tegelwerk, exclusief aanpassing sanitair)
- 01-10n Vergroten van overloop
- 01-24 Vergroten entree (inclusief verschuiven toilet)
- 02-01g Trapkast i.c.m. optie 01-24a
- 02-01e Trapkast zonder vergroten entree en toegang vanuit entree
- 02-02b Vaste kast (laten mogelijk i.c.m. optie 01-24)

BOUWKUNDIG RENVOOI

- schakelaar enkel
- schakelaar dubbel
- wisselschakelaar
- regeling mech. ventilatie
- plafondlichtpunt
- plafondlichtpunt opbouw
- wandlichtpunt
- rookmelder
- rookmelder opbouw
- geaard wandcontactdoos enkel
- geaard wandcontactdoos dubbel opbouw
- schel
- deurbel
- aansluitpunt data/telefoon/televisie (loos)
- aansluitpunt kooktoestel (loos)
- aansluitpunt boiler (loos)
- aansluitpunt thermostaat
- aansluitpunt thermostaat cv
- aansluitpunt elektrische radiator
- aansluitpunt onvormer f.b.v. zonnepanelen
- aansluitpunt warmtepomp
- aansluitpunt wasmachine
- aansluitpunt wasdroger
- aansluitpunt gbalanceerde ventilatie-unit
- aansluitpunt keukenmeubel + lichtpunt
- radiator
- vloerverdeler cv installatie
- vn opstelplaats wasmachine
- vd opstelplaats wasdroger
- sk opstelplaats kookkast
- mv wtv opstelplaats gbalanceerde ventilatie-unit
- wpb opstelplaats warmtepomp + boiler
- wp opstelplaats warmtepomp
- o opstelplaats boiler
- pb positie optimaal extra boiler
- o opstelplaats onvormer f.b.v. zonnepanelen
- zp zonnepanelen (positie indicatie)
- br buitenkraan met schroef
- br buitenkraan
- schroef

De voor uw woning van toepassing zijnde symbolen zijn opgenomen in de plattegronden.

Opties: Gevelaanzichten en plattegronden.

Woningtype: O1.

Brabant op z'n best

PROJECT : Veghel, Brabant op z'n Best, fase 1b en 4.

BOUWNRS : 430

SCHAAL : zie tekening

DATUM : 11 maart 2022

TEKENINGNR : VK-24

