



type F1
bwnr get.:55
BEGANE GROND
1:30

type F1sp
bwnr get.:56

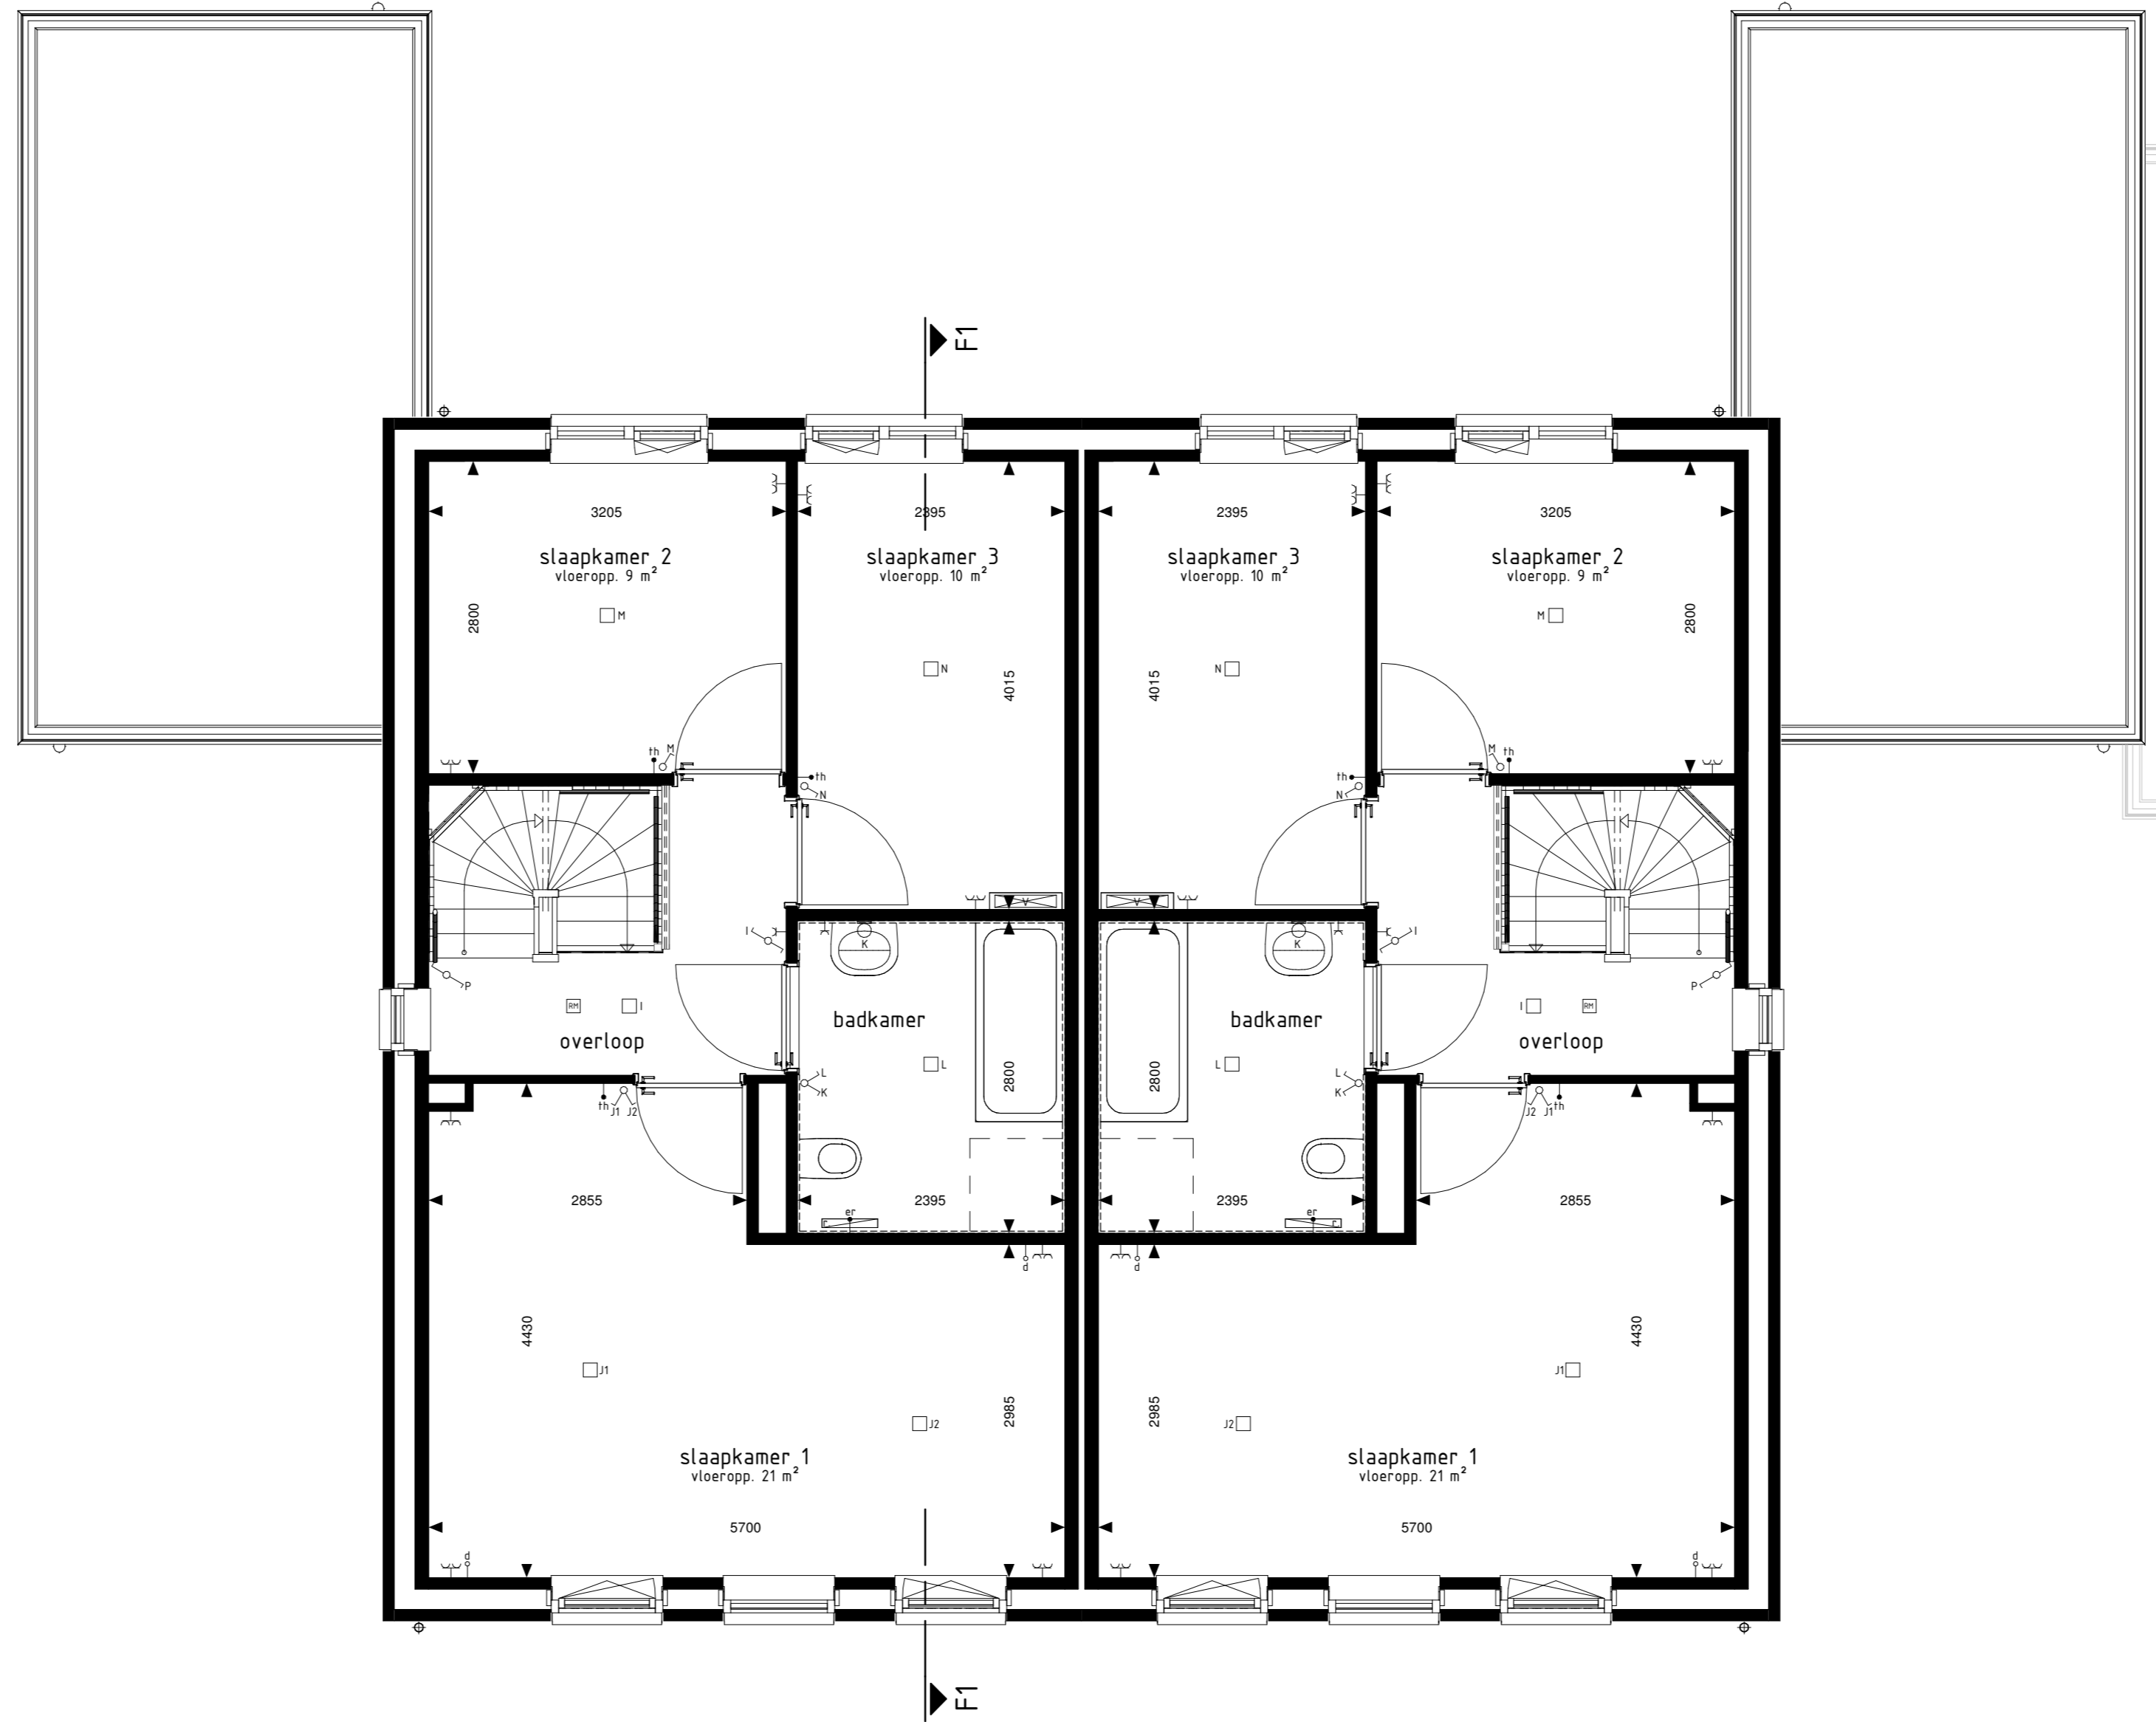

type F1
bwnr get.:55
1e VERDIEPING
1:30

type F1sp
bwnr get.:56

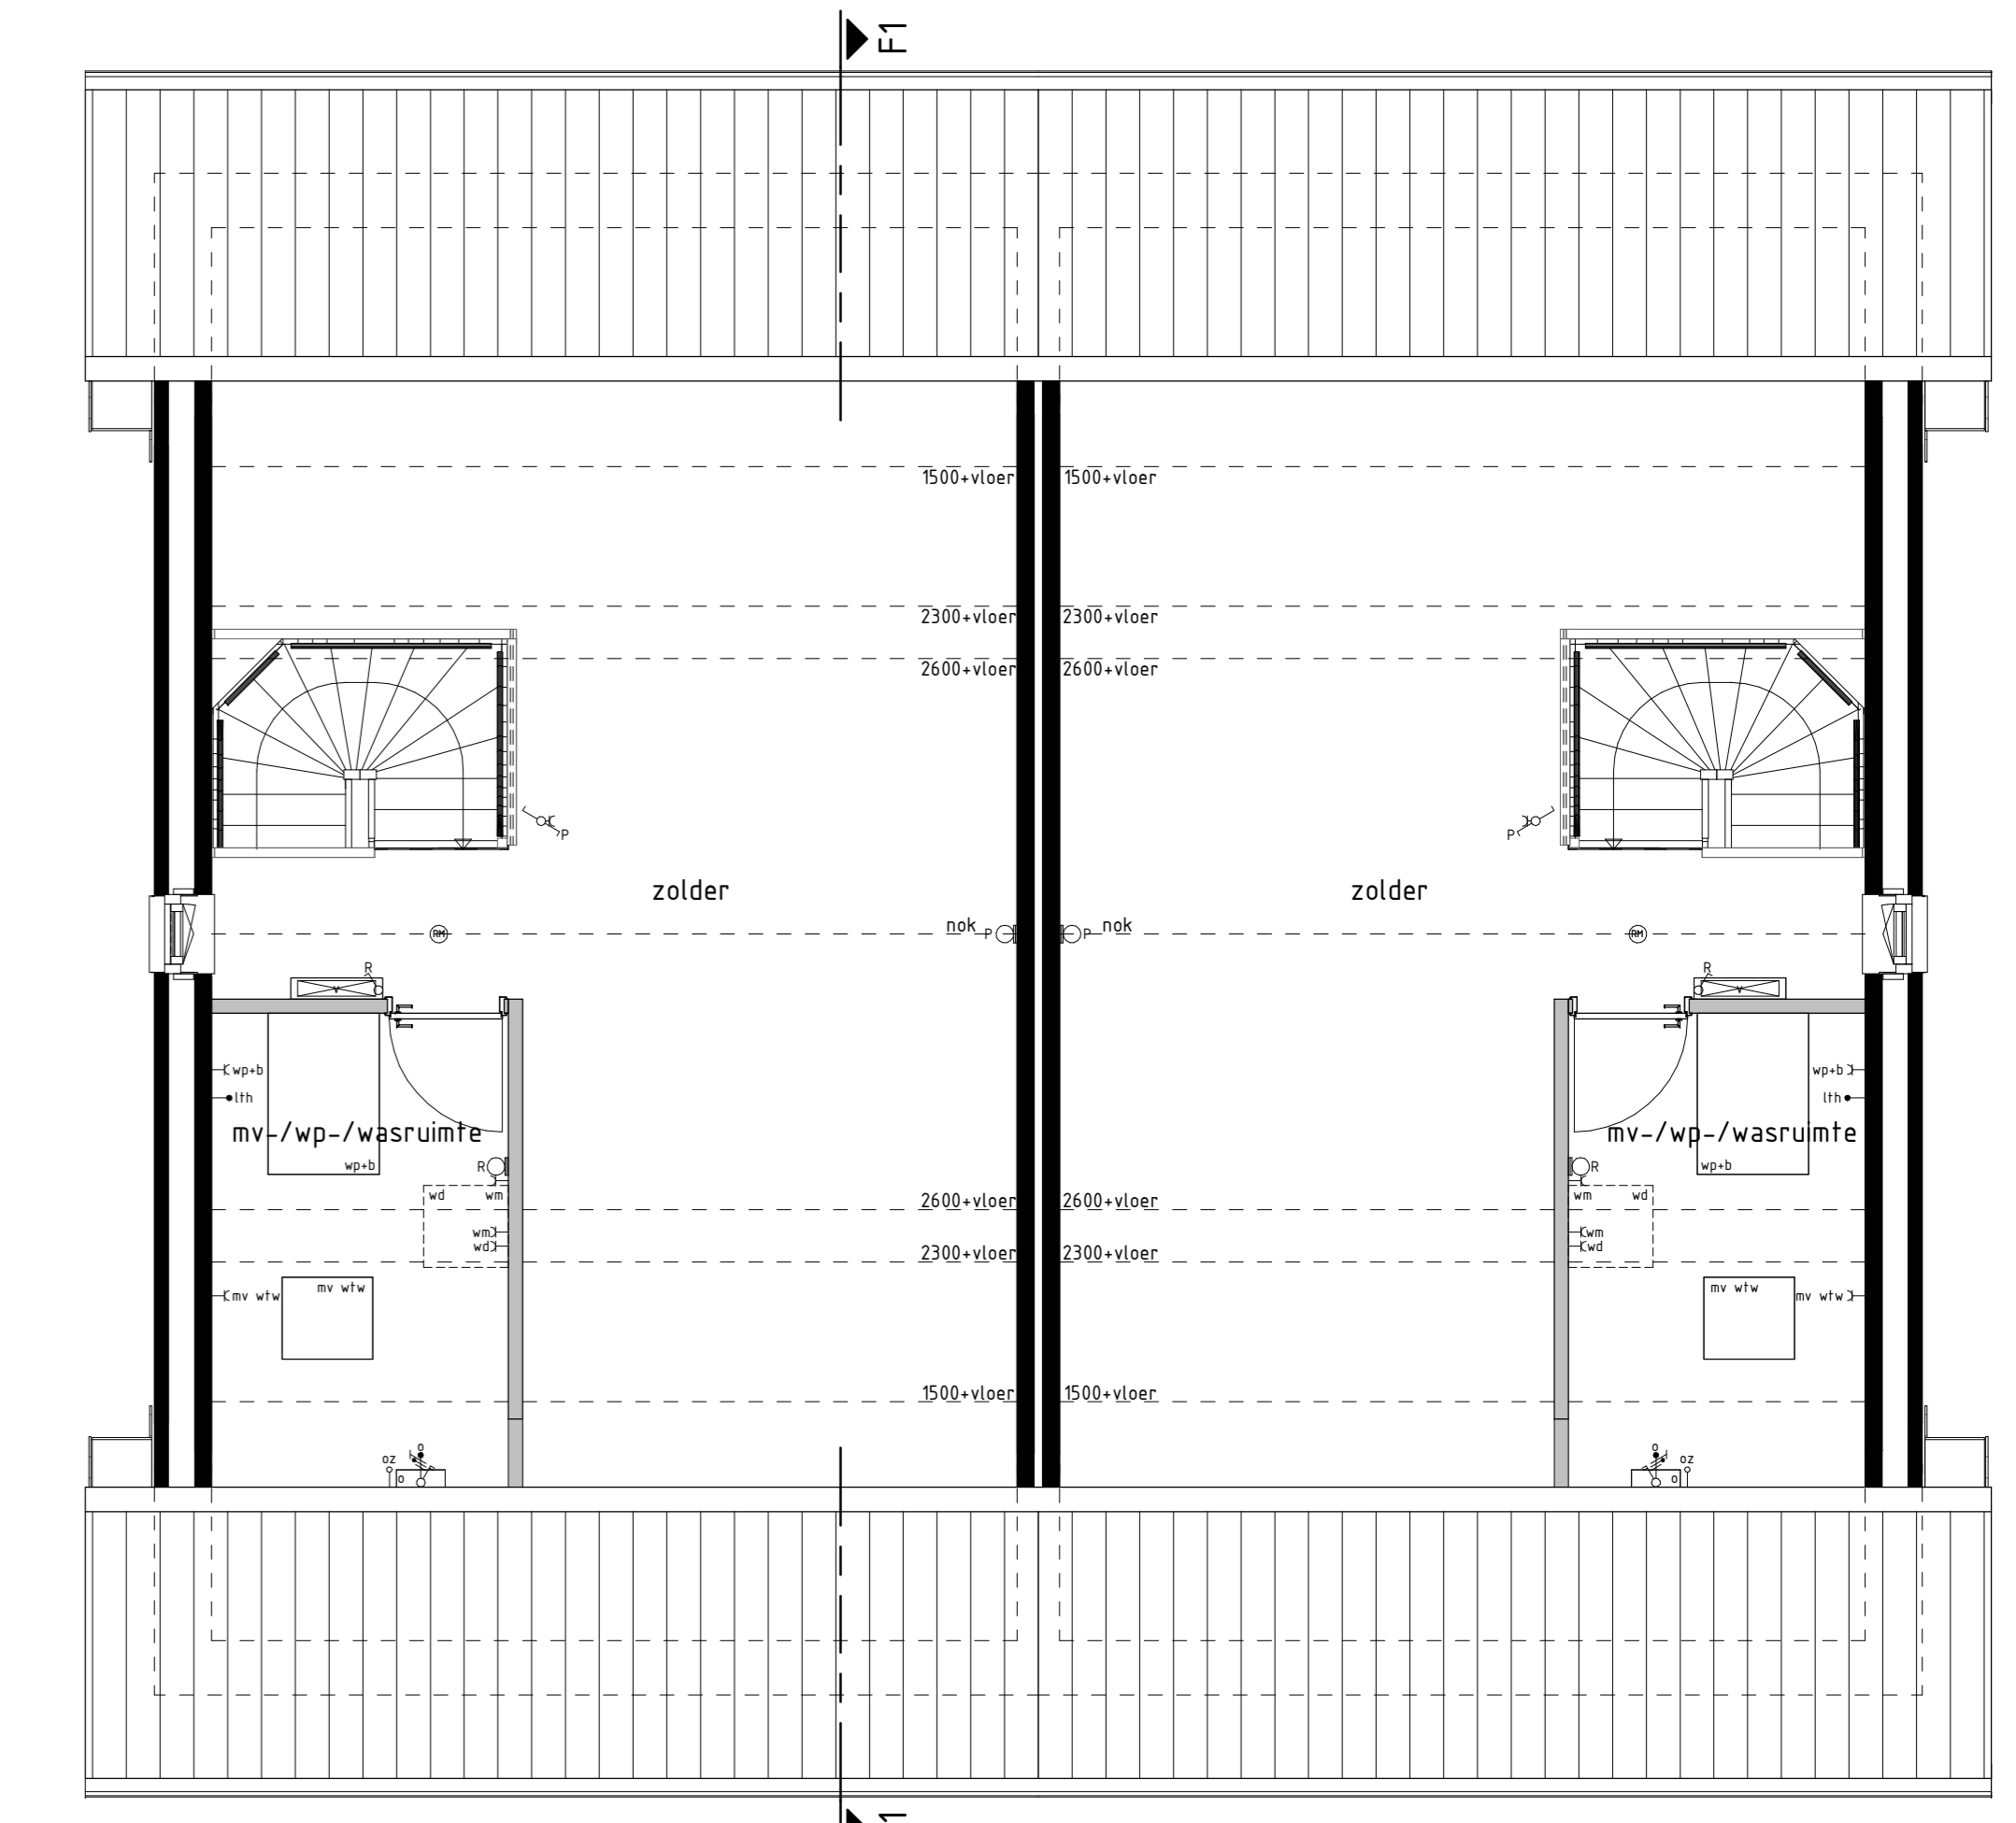


type F1
bwnr get.:55
2e VERDIEPING
1:30

type F1sp
bwnr get.:56




type F1
bwnr get.:55
VOORGEVEL
1:30


type F1sp
bwnr get.:56

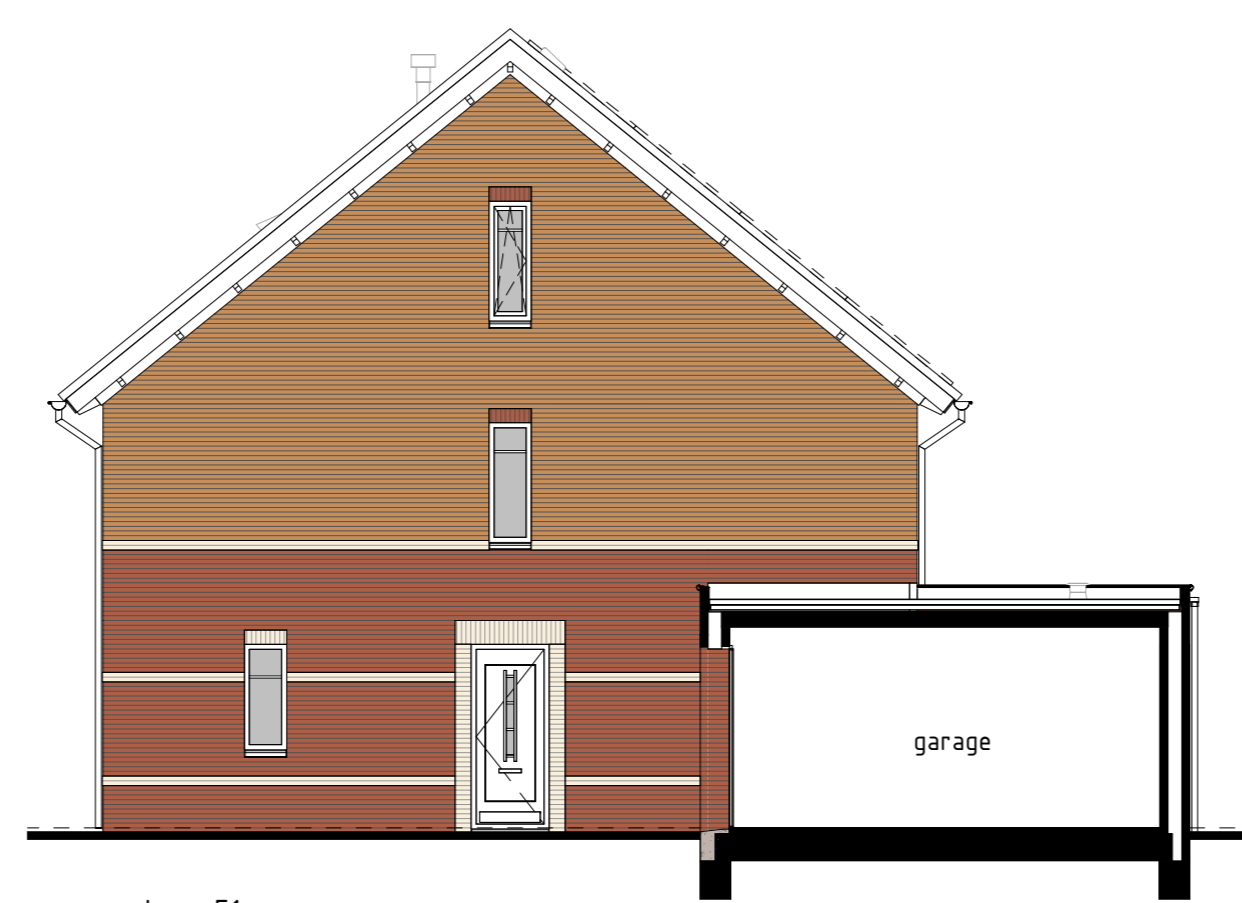

type F1sp
bwnr get.:56
RECHTERGEVEL
1:30

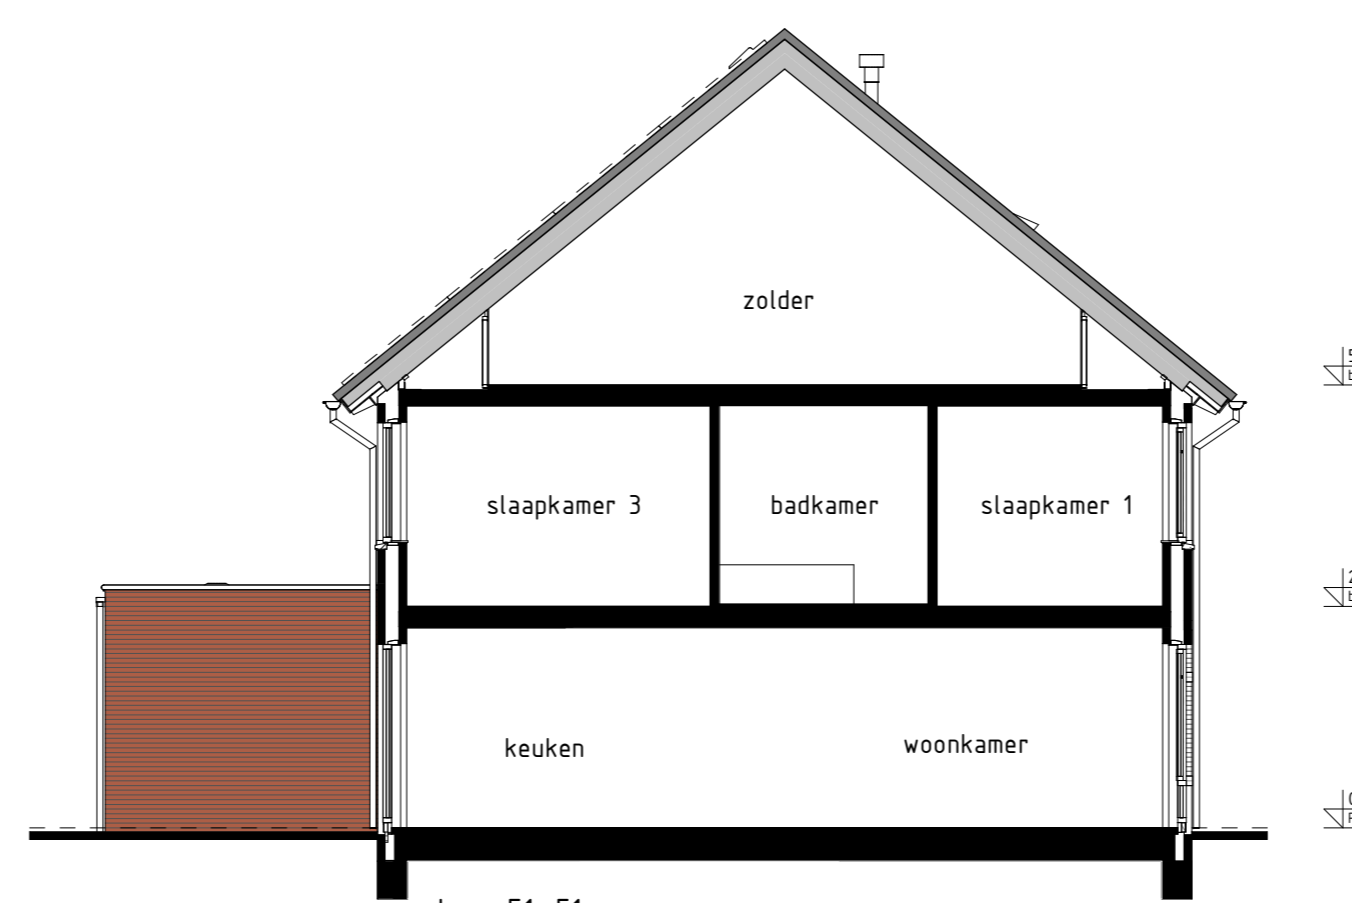

type F1, F1sp
bwnr get.:55
bwnr gesp.:56
DOORSNEDE F1-F1
1:30

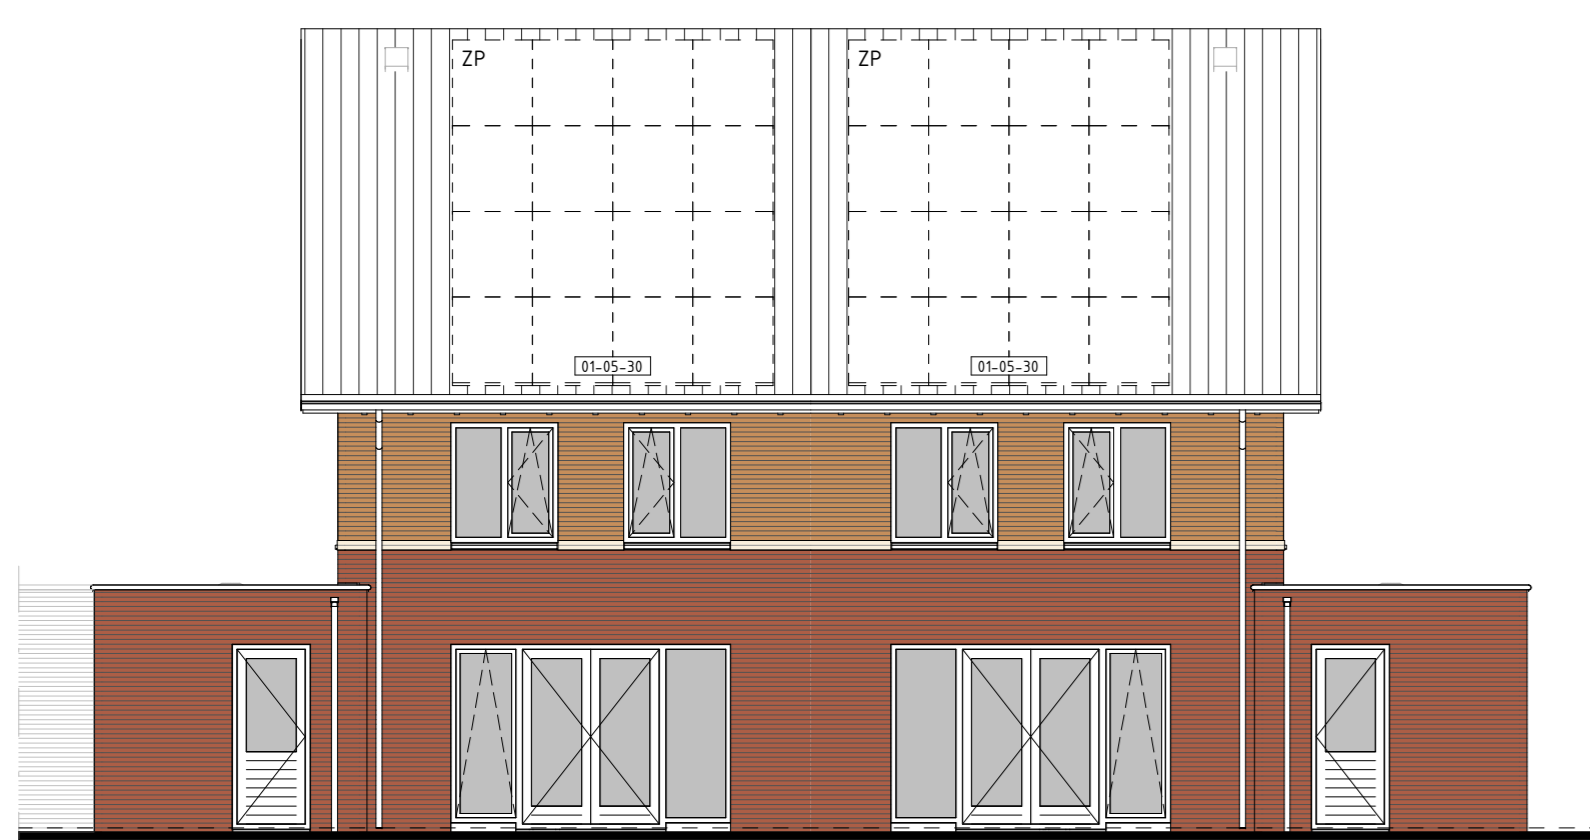

type F1sp
bwnr get.:56
ACHTERGEVEL
1:30

type F1
bwnr get.:55



type F1
bwnr get.:55
LINKERGEVEL
1:30

RENVOOI OPTIES

01-05-20 Ople zonnepanelen

BOUWKUNDIG RENVOOI

- schuifdeur enkel
 - schuifdeur dubbel
 - wiselshuifdeur
 - regeling mech. ventilatie
 - plafondlichtpunt
 - plafondlichtpunt opbouw
 - wandlichtpunt
 - rookmelder
 - rookmelder opbouw
 - geaïrd wandcontactdoos enkel
 - geaïrd wandcontactdoos dubbel opbouw
 - geaïrd wandcontactdoos dubbel volledig inbouw
 - schel
 - deurbel
 - aansluitpunt dakruite/telefoon/boord
 - aansluitpunt kookkastel (boos)
 - aansluitpunt kookkastel
 - aansluitpunt boiler (boos)
 - aansluitpunt thermokaaf
 - aansluitpunt thermokaaf cv
 - aansluitpunt elektrische radiator
 - aansluitpunt overner f.b.v. zonnepanelen
 - aansluitpunt opnamele zonnepanelen (boos)
 - aansluitpunt warmtepomp
 - aansluitpunt wasmachine
 - aansluitpunt wasdroger
 - aansluitpunt gebalanceerde ventilatie-unit
 - aansluitpunt keukenmeubel + lichtpunt
 - radiator
 - vloerverwarming cv installatie
 - opstelplaats wasmachine
 - opstelplaats wasdroger
 - opstelplaats koelkast
 - opstelplaats gebalanceerde ventilatie-unit
 - opstelplaats warmtepomp + boilerkast
 - opstelplaats warmtepomp
 - opstelplaats boilerkast
 - opstelplaats opnamele extra boilerkast
 - opstelplaats overner f.b.v. zonnepanelen
 - zonnepanelen (boosie indicatief)
 - buisenkraan met lichtroep
 - buisenkraan
 - lichtroep
- De voor uw woning van toepassing zijnde symbolen zijn opgenomen in de plattegronden.

Gevelaanzichten, plattegronden en doorsnede

Woningtype: F1

ELZENBOS
FASE 3A

Project : BRUMMEN, 13 WONINGEN
 Bouwnummers : 55 en 56
 Schaal : zie tekening
 Datum : 09 SEPTEMBER 2022
 Tekeningnummer : VK-303

