




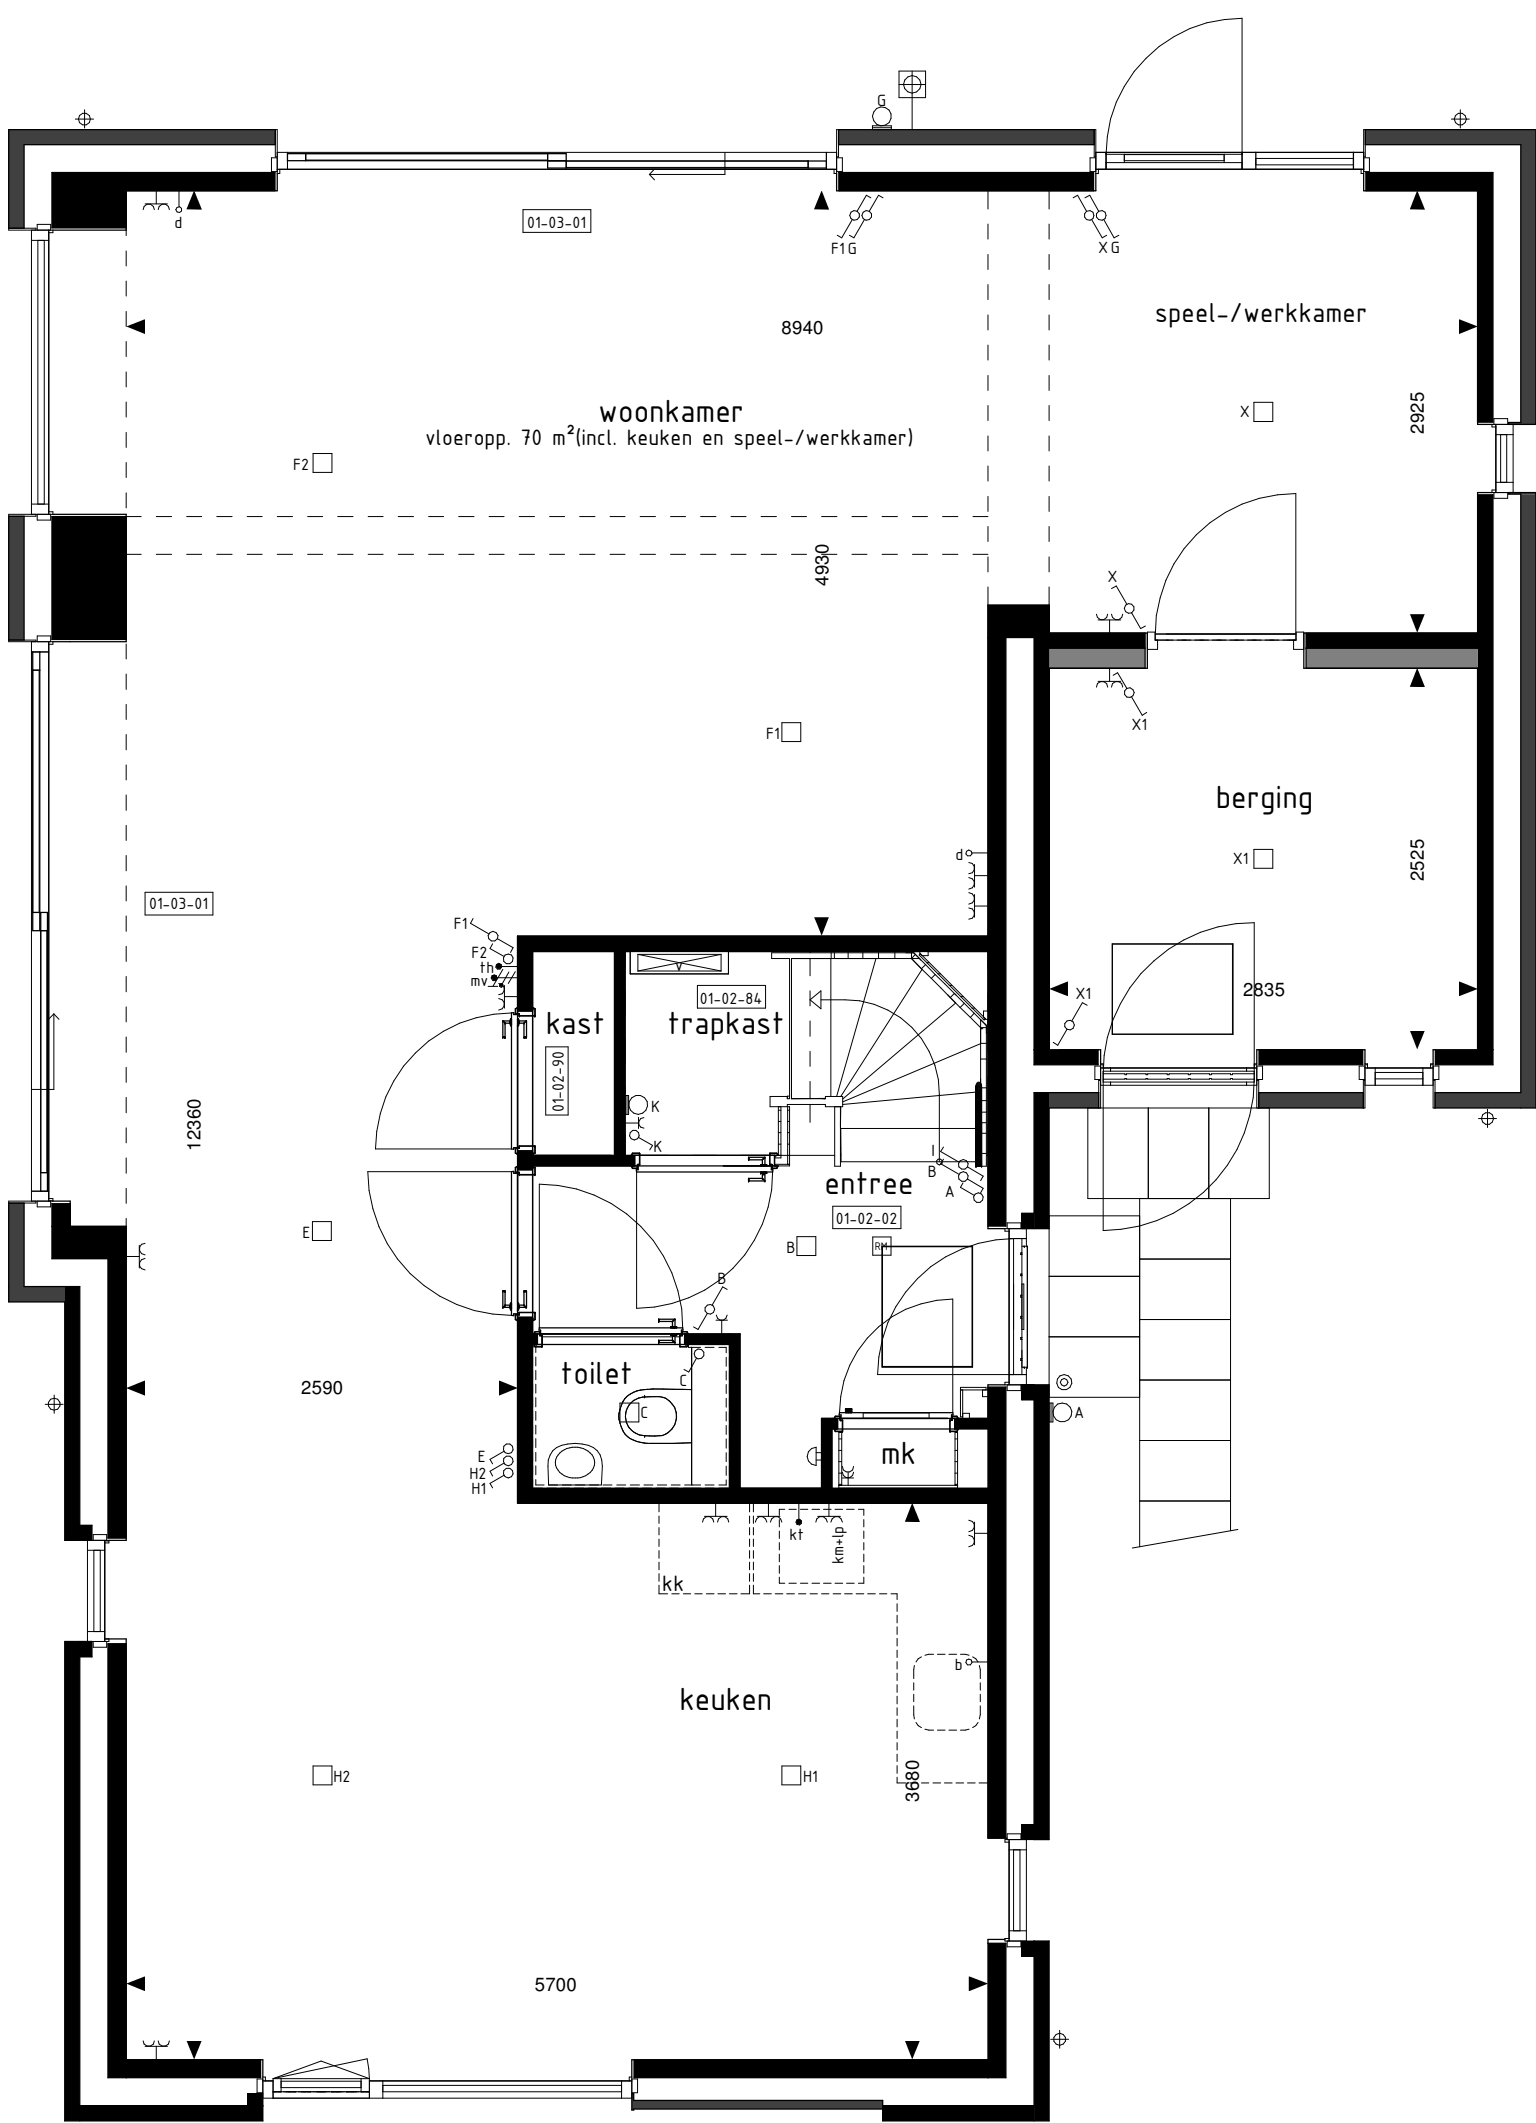

BEGANE GROND

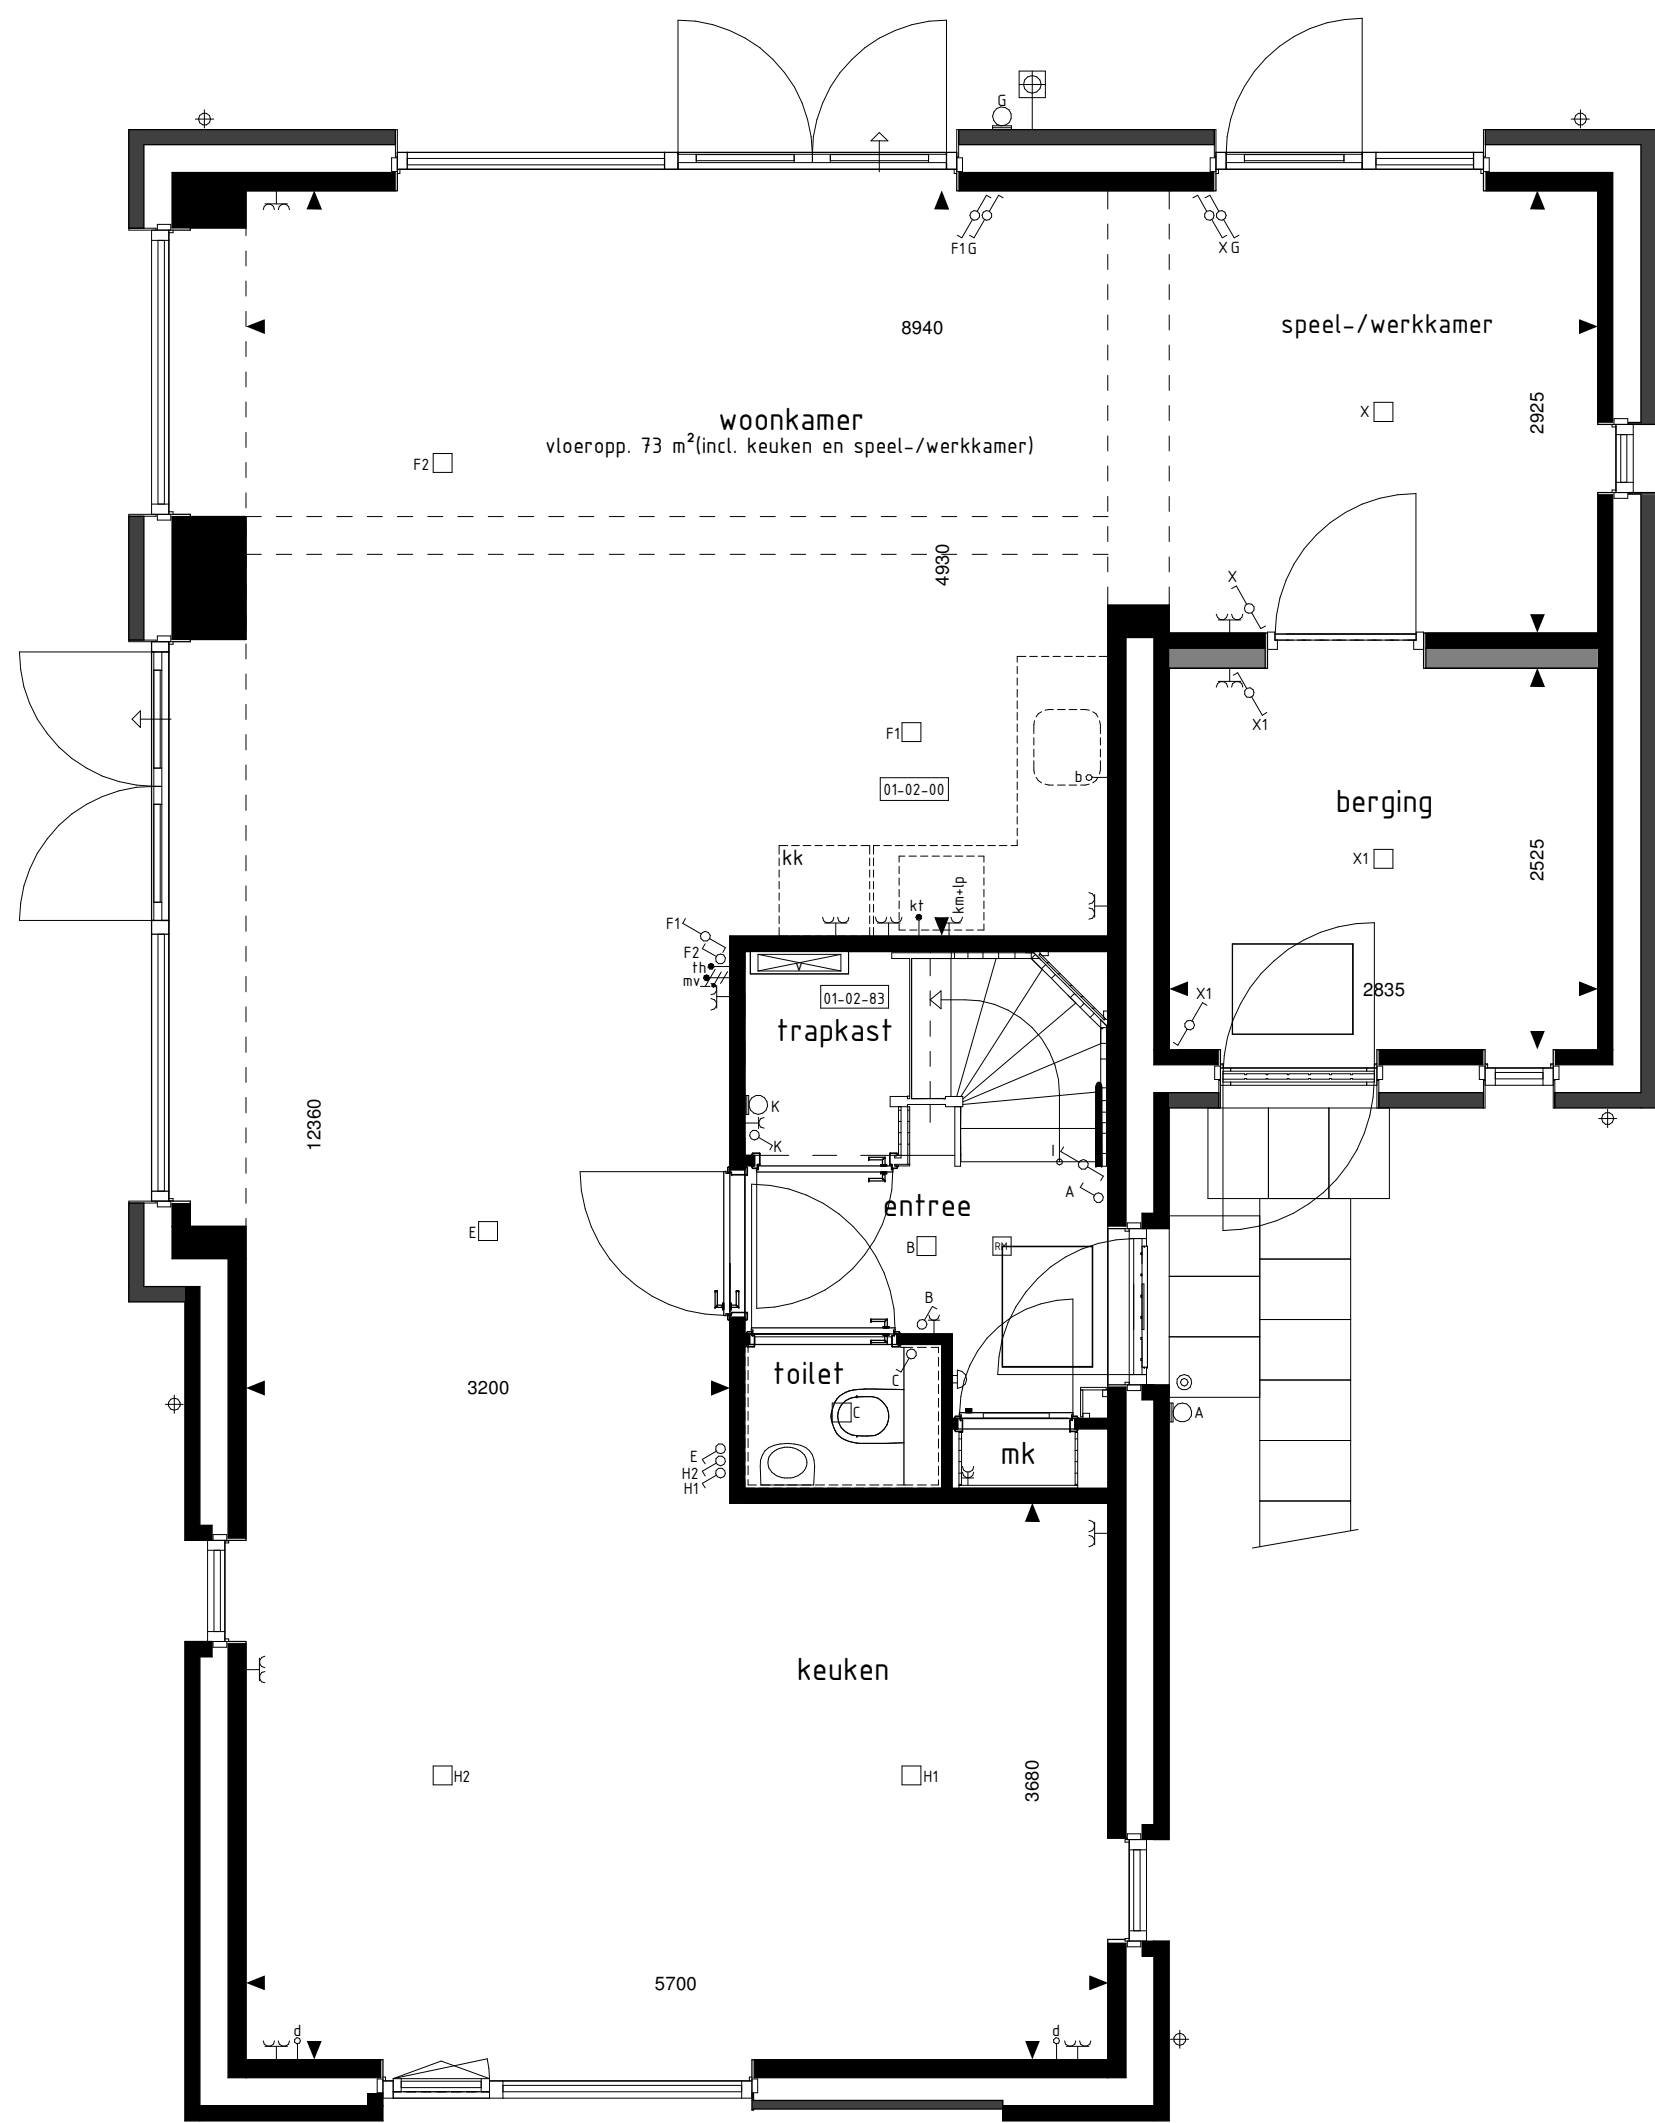

BEGANE GROND

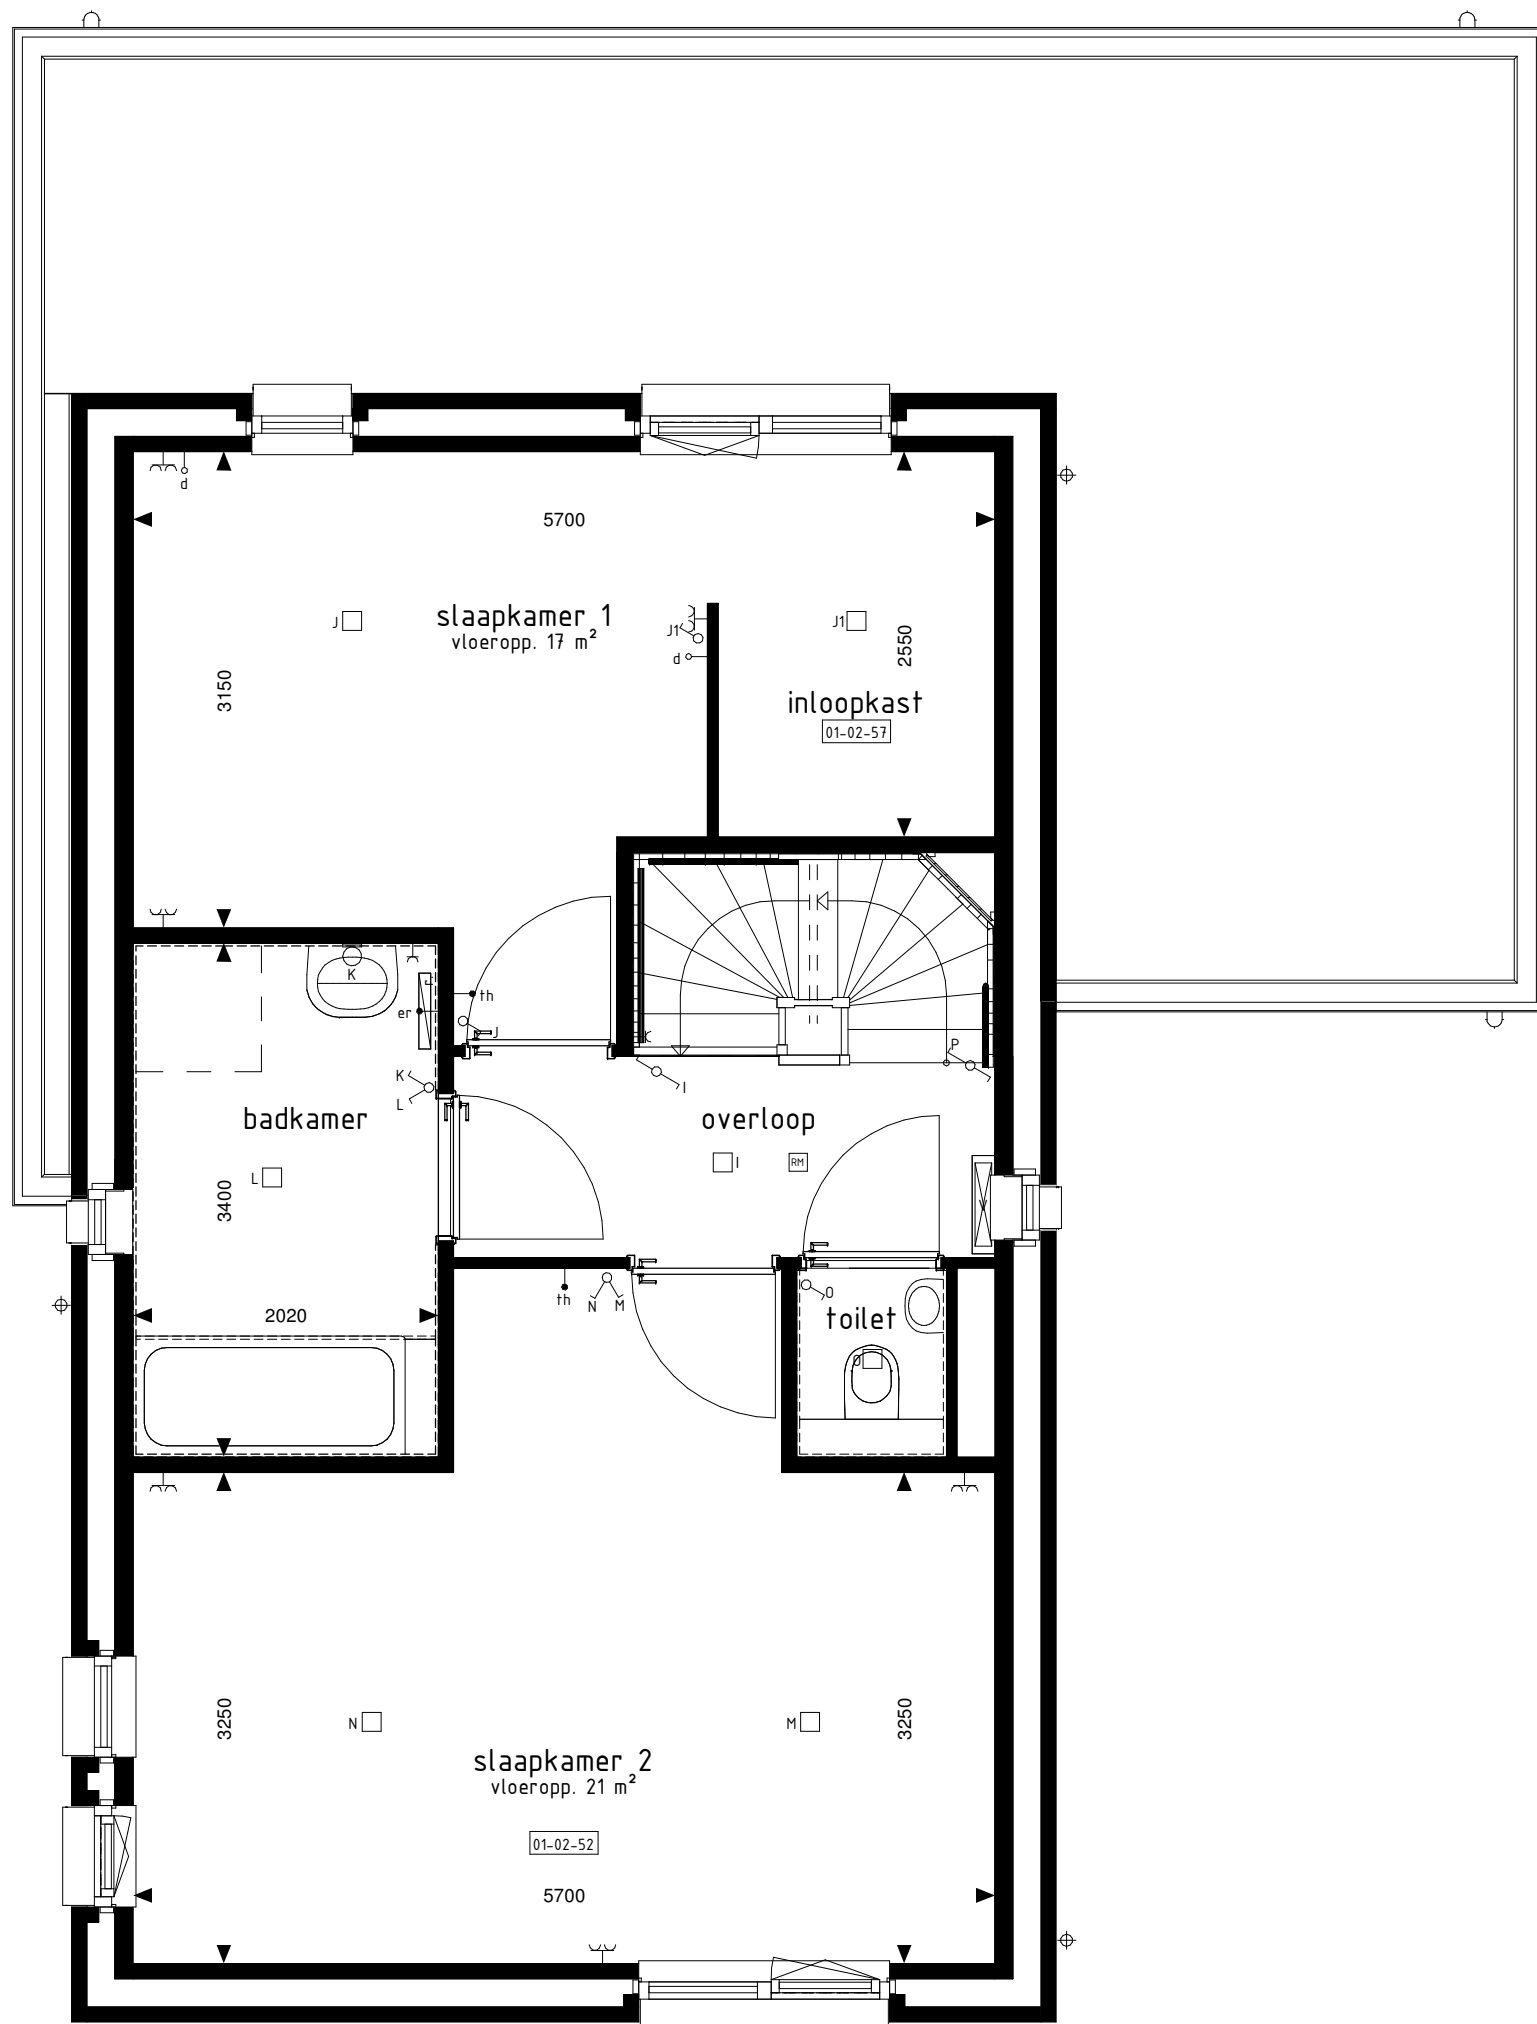


1e VERDIEPING




LINKERGEVEL




ACHTERGEVEL

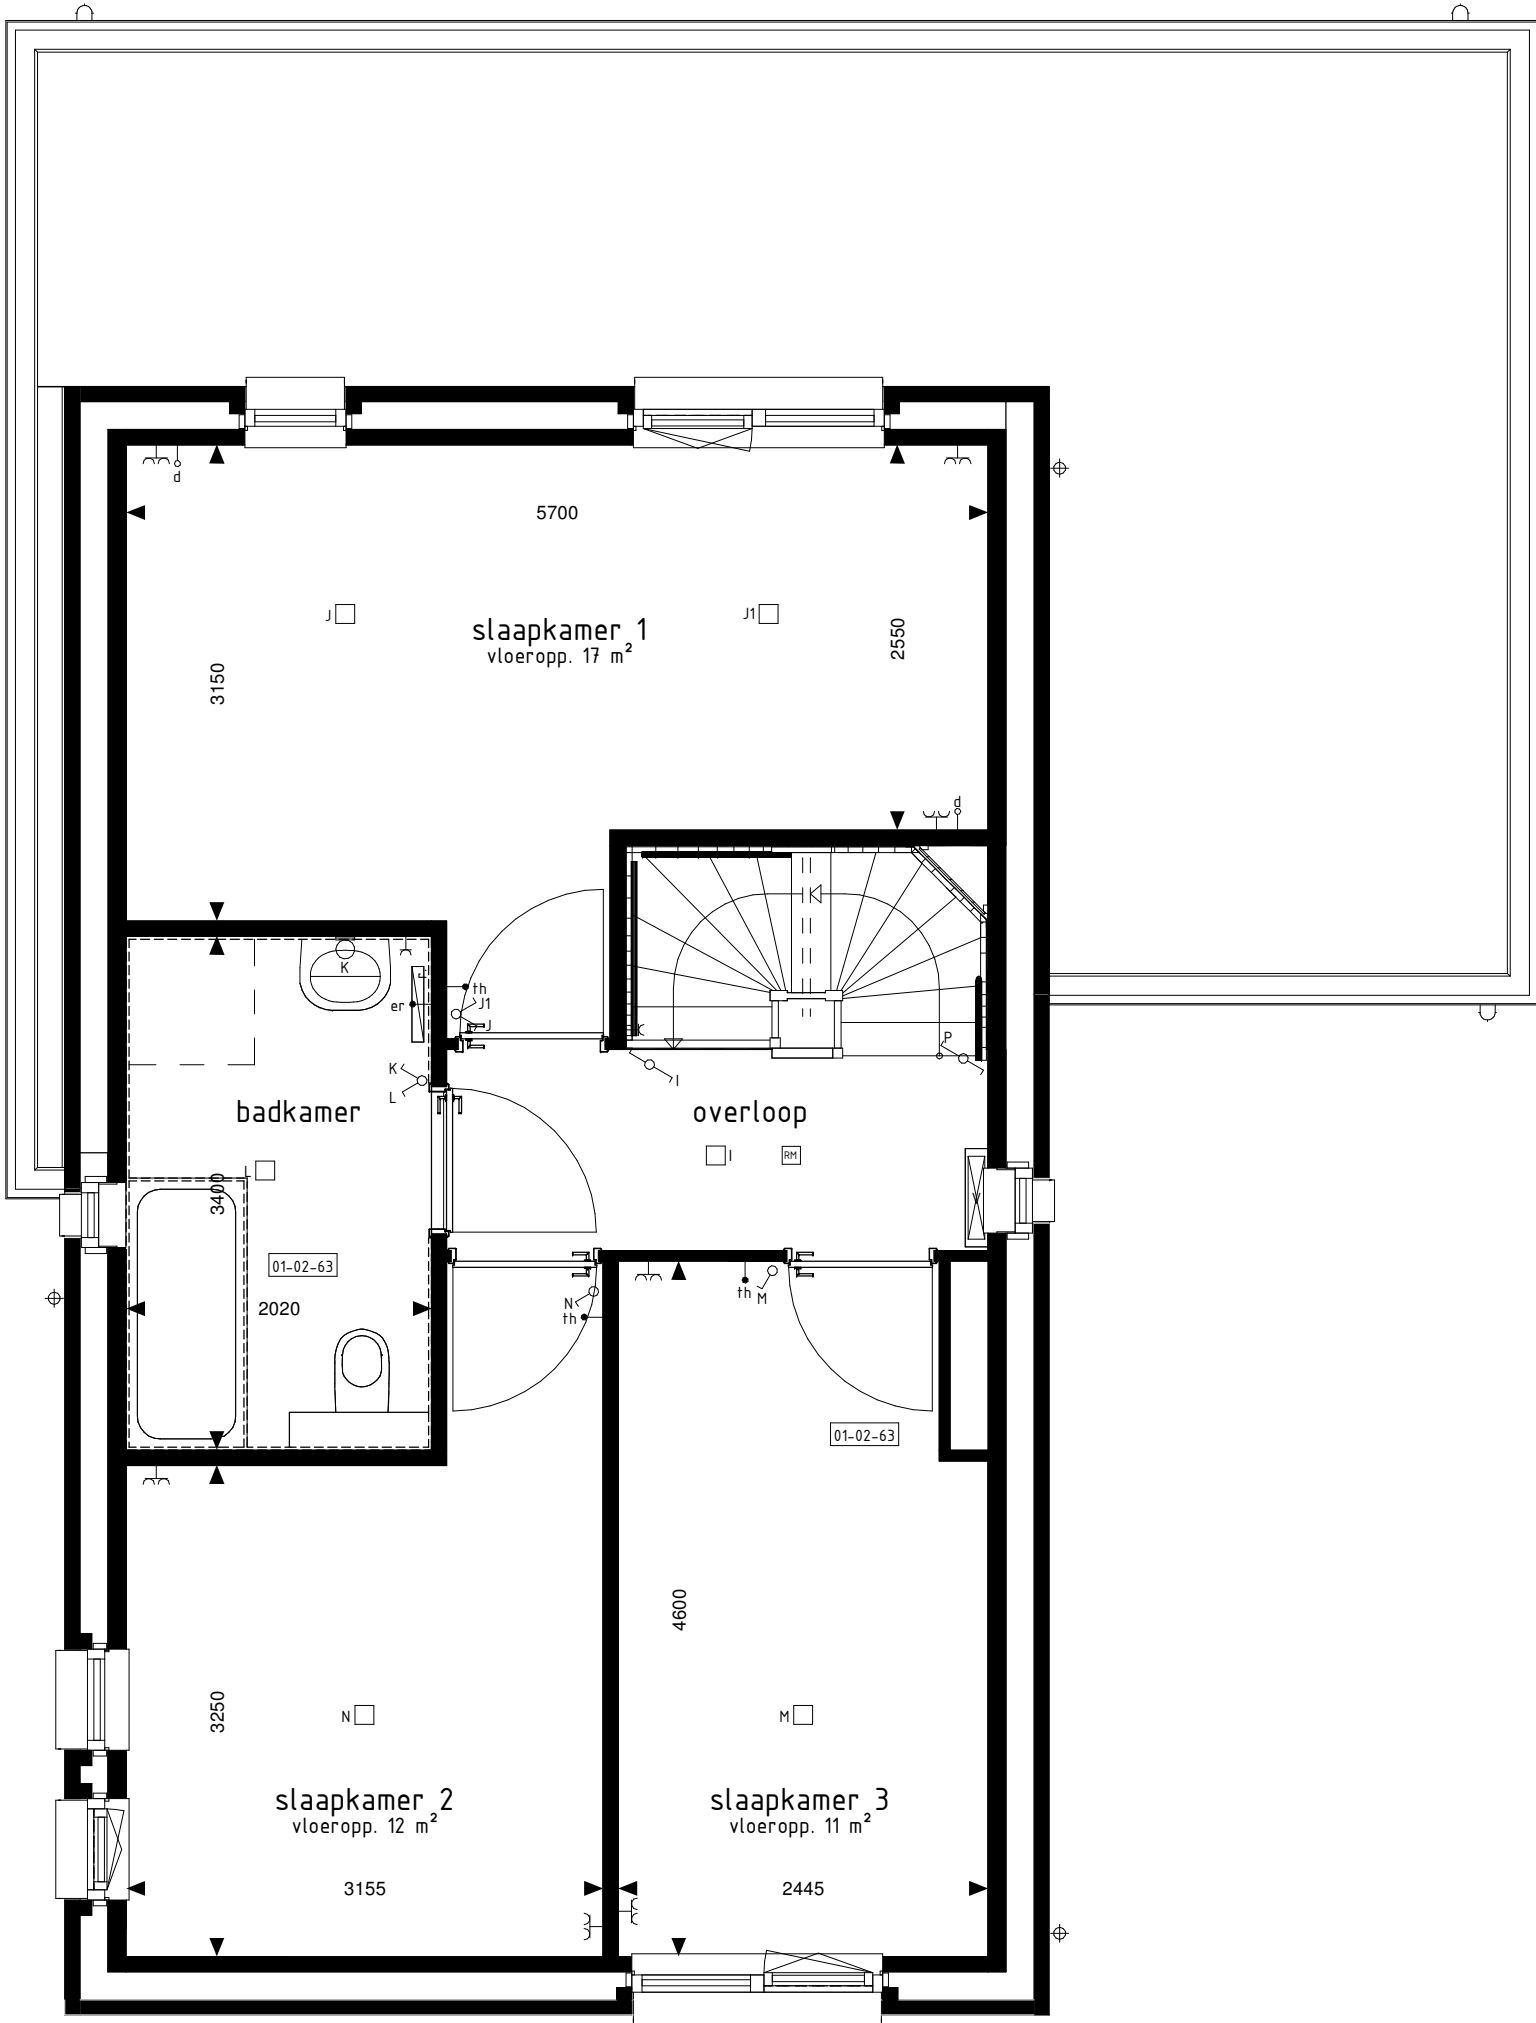

1e VERDIEPING

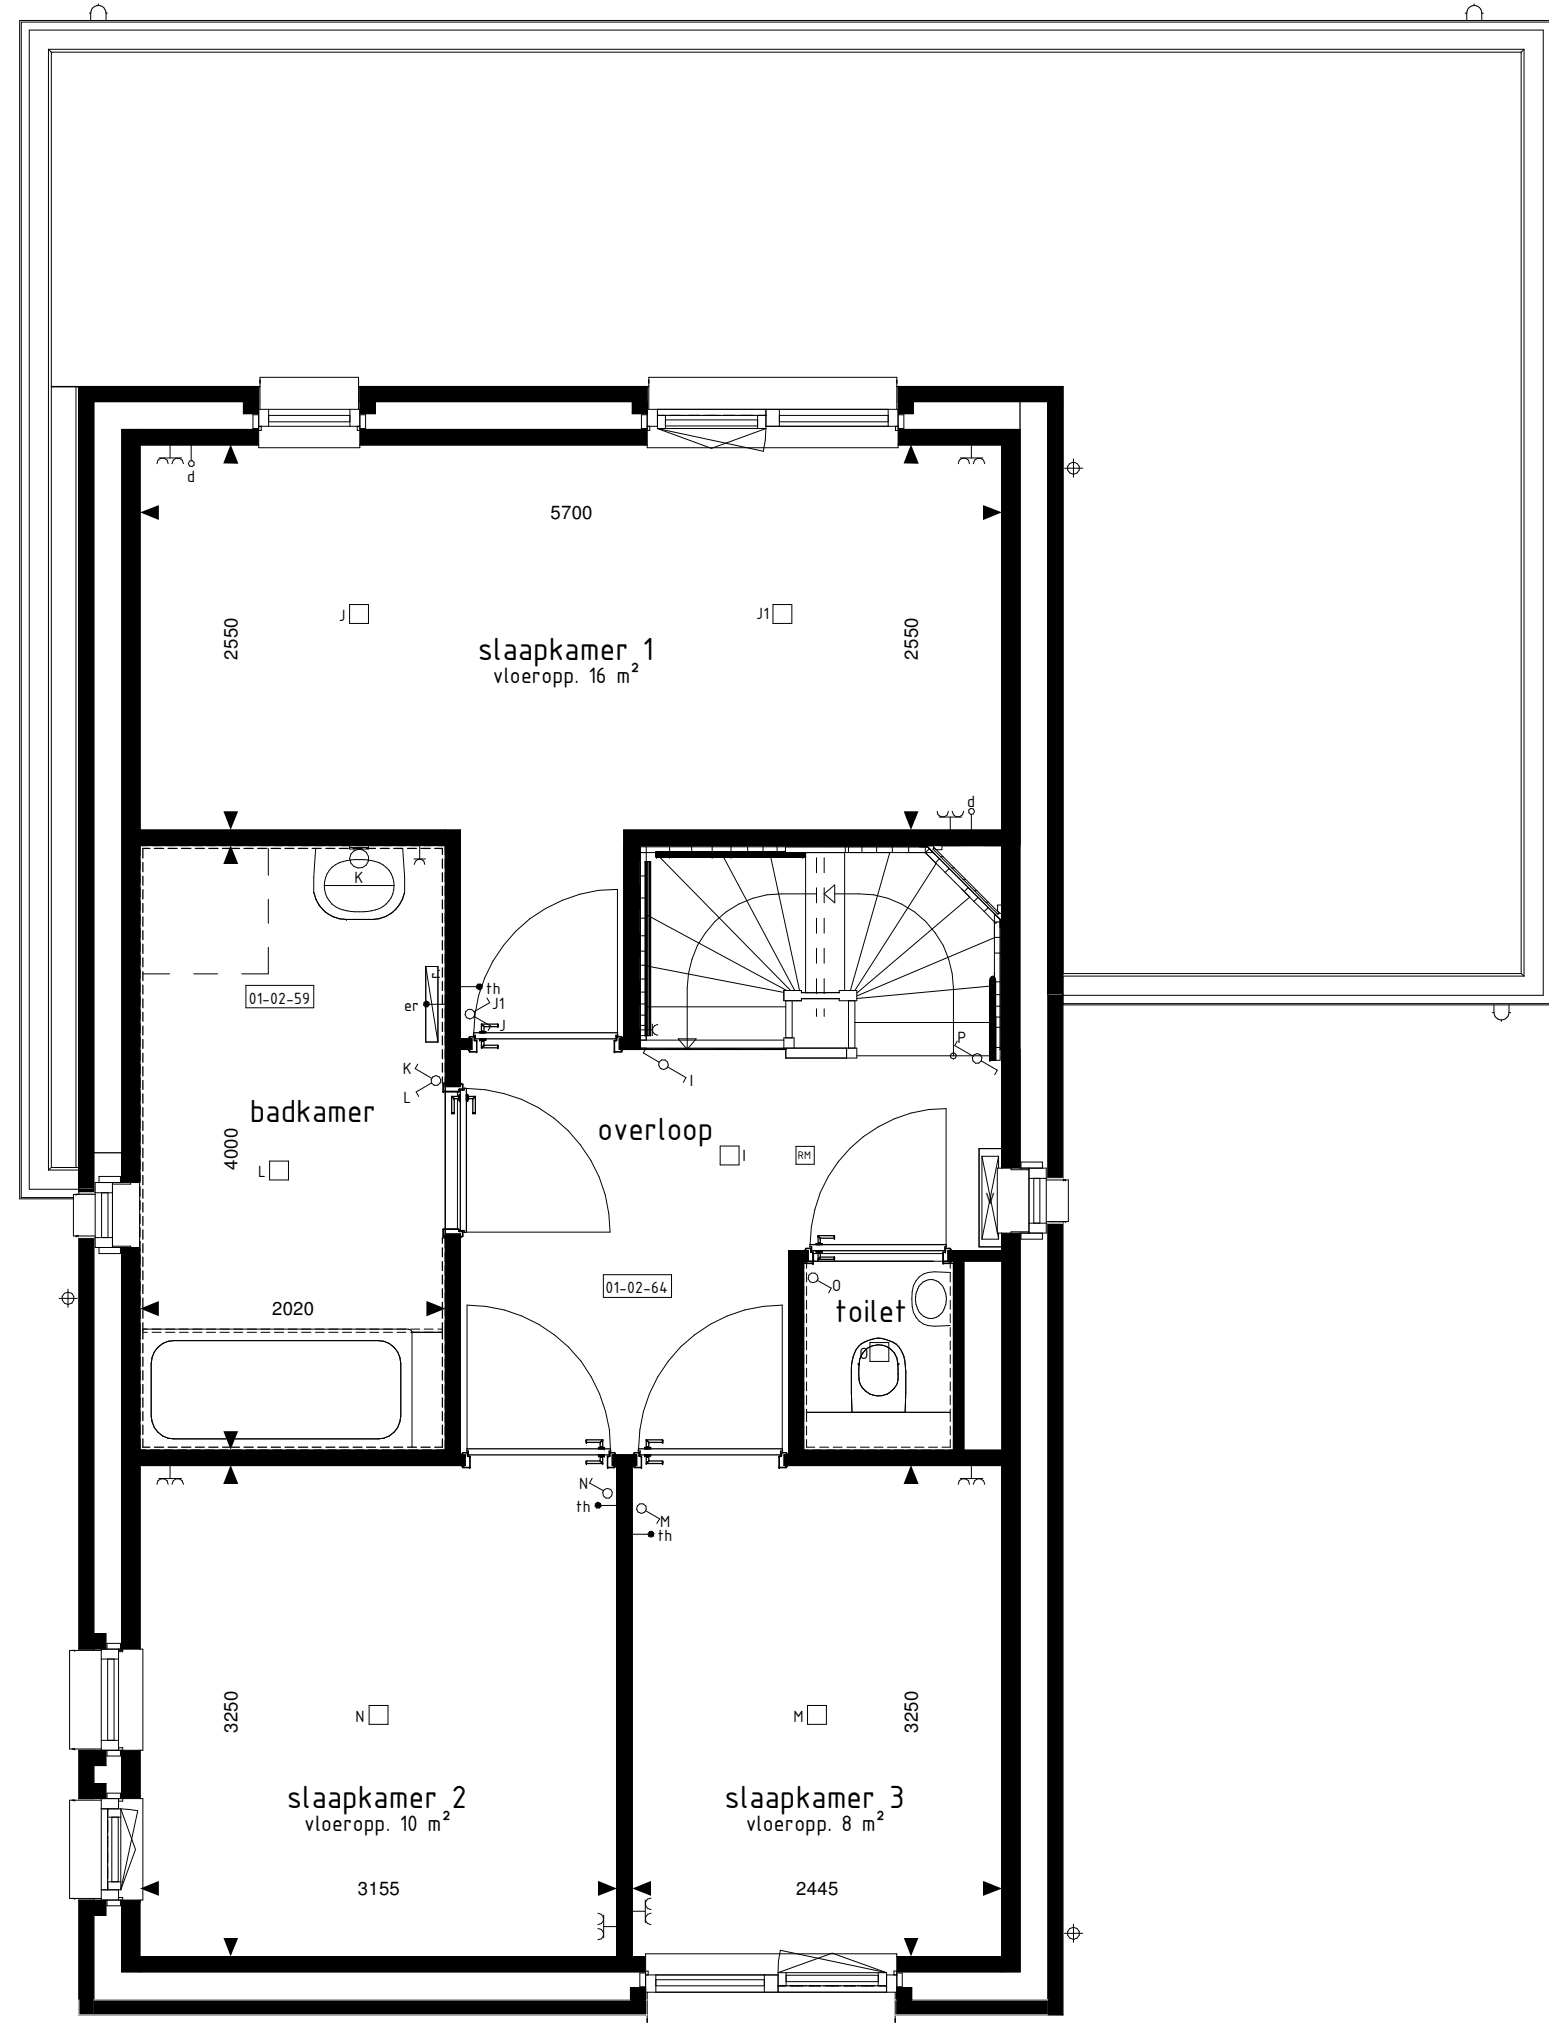

1e VERDIEPING

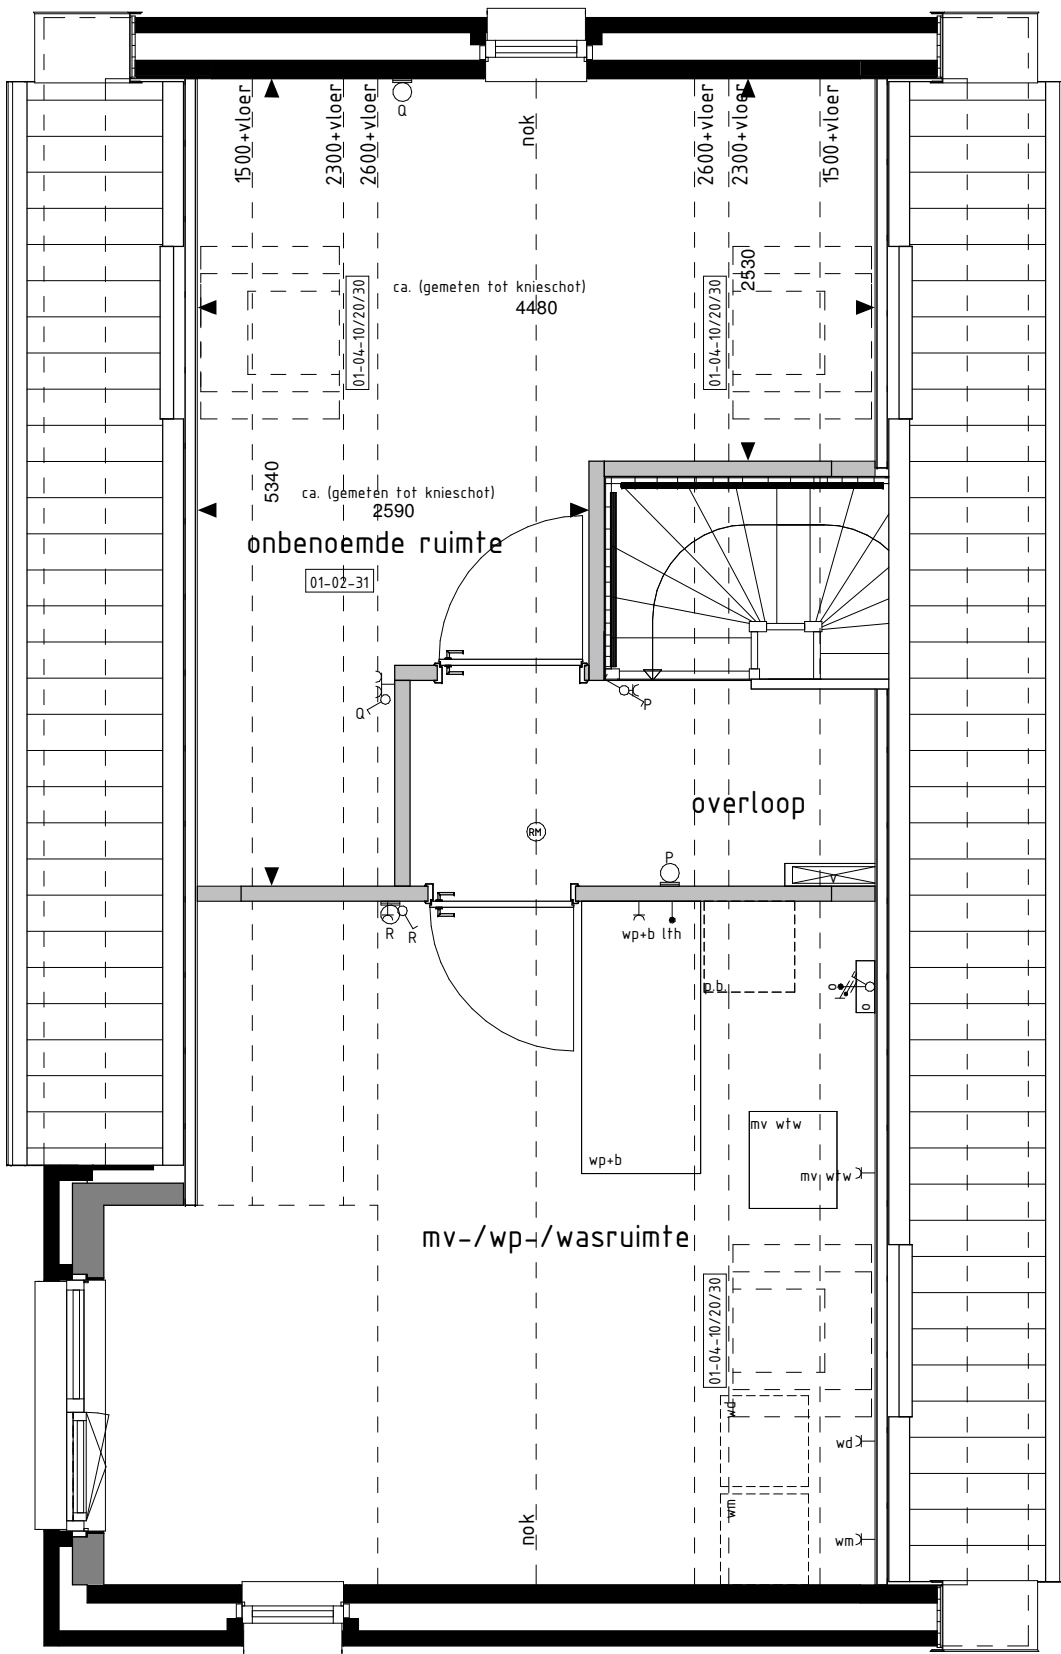

2e VERDIEPING

RENVOOI OPTIES

01-02-00 Keuken in woonkamer.
01-02-02 Vergroten entree (inclusief verschuiven toilet).
01-02-31 Ontbrekende ruimte op 2e verdieping.
01-02-52 Samenvoegen slaapkamer 2+3.
01-02-53 Inloopkast in slaapkamer 1.
01-02-59 Vergroten badkamer (inclusief tegelwerk, exclusief aanpassing sanitair).
01-02-63 Verplaatsen closet naar badkamer i.c.m. vergroten slaapkamer 3 en vervallen van separate toiletruimte op de 1e verdieping (inclusief vervallen tegelwerk, exclusief aanpassing sanitair).
01-02-64 Vergroten van overloop (niet mogelijk i.c.m. optie 01-02-63).
01-02-83 Trapkast zonder vergroten entree en toegang vanuit entree.
01-02-84 Trapkast i.c.m. optie 01-02-83.
01-02-90 Vaste kast (alleen mogelijk i.c.m. optie 01-02-83).
01-04-10 Dakvenster (br.akh. ca. 115x110mm).
01-04-20 Dakvenster (br.akh. ca. 180x180mm).
01-04-30 Dakvenster (br.akh. ca. 550x100mm).

De op deze tekening getoonde woning, inclusief opties, kan een gespiegelde versie van uw woning betreffen.

Alle opties worden getoond a.d.h.v. de gevels en plattegronden van bouw. 224. De opties zijn echter ook van toepassing voor bouwnummer 225 met eventuele afwijkende gevel en/of plattegronden.

BOUWKUNDIG RENVOOI

schakelaar enkel
schakelaar dubbel
wisselschakelaar
reling met ventilatie
plafonddichtpunt
plafonddichtpunt opbouw
verlichtingspunt
rookmelder
rookmelder opbouw
geaard wandcontactdoos enkel
geaard wandcontactdoos dubbel opbouw
geaard wandcontactdoos dubbel volledig inbouw
schel
domein
aansluitpunt data/telefoon/televisie (loos)
aansluitpunt kooktoestel (loos)
aansluitpunt kooktoestel
aansluitpunt boiler (loos)
aansluitpunt thermostaat
aansluitpunt thermostaat cv
aansluitpunt elektrische radiator
aansluitpunt oververm. f.v.v. zonnepanelen
aansluitpunt warmtepomp
aansluitpunt wasmachine
aansluitpunt wasdroger
aansluitpunt gebalanceerde ventilatie-unit
aansluitpunt kookmeubel + lichtpunt
radiator
vloerverwarming cv installatie
aansluitpunt wasmachine
aansluitpunt wasdroger
aansluitpunt kooktoestel
aansluitpunt gebalanceerde ventilatie-unit
aansluitpunt warmtepomp + boiler
aansluitpunt boiler
aansluitpunt extra boiler
aansluitpunt zonnepanelen f.v.v. zonnepanelen
zonnepanelen (positie indicatief)
buitenkraan met schroefput
buitenkraan
schroefput
De voor u woning van toepassing zijnde symbolen zijn opgenomen in de plattegronden.

Opties: gevelaanzichten en plattegronden

Woningtype:
11 en 12

AARLESCH E RVEN

Project : BEST, FASE 2, 32 KOOPWONINGEN

Bouwnummers : 224 en 225

Schaal : zie tekening

Datum : 29 juli 2022

Tekeningnummer : VK-222



Van Woning
Bouwnummer
Postbus 4
5385 ZG GIFTEN
T. 073-5340400
W. www.vanwoning.nl