
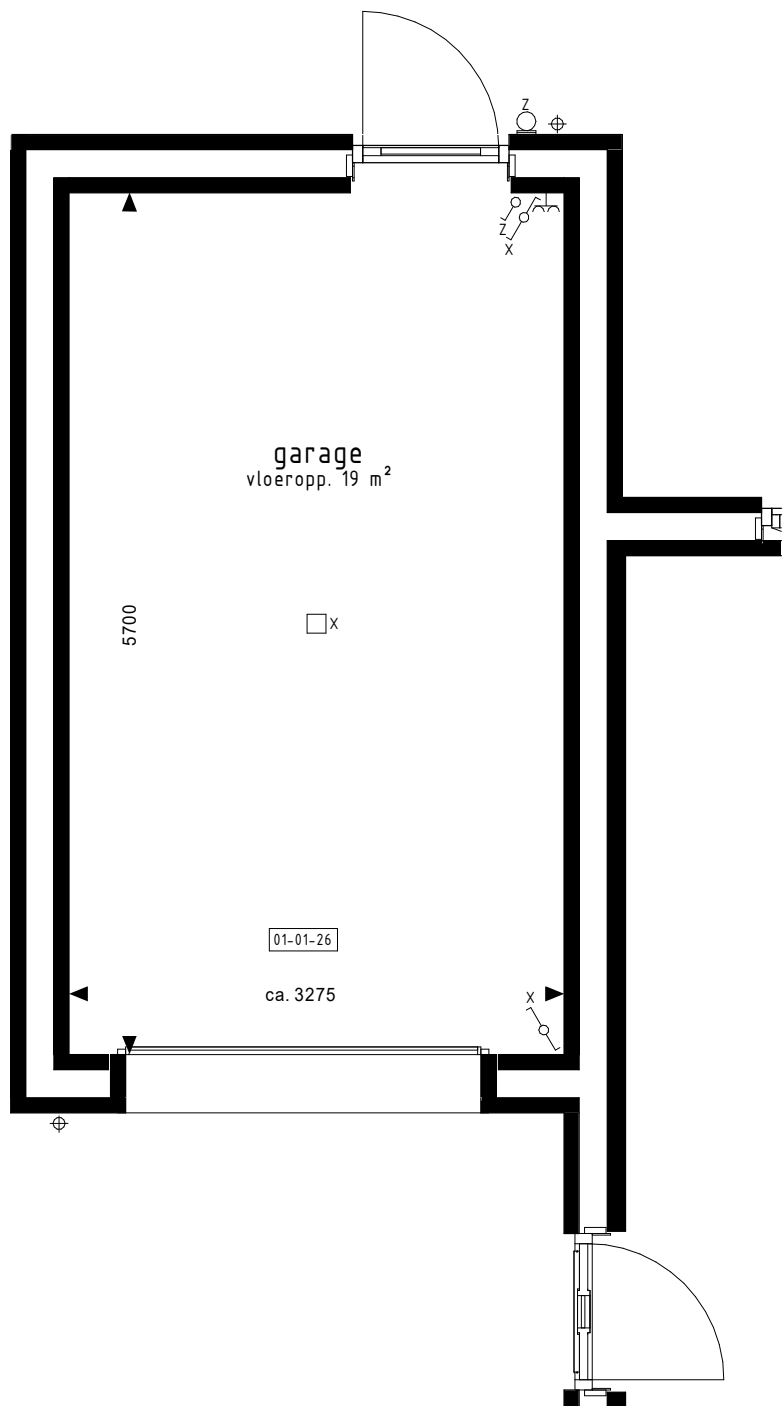
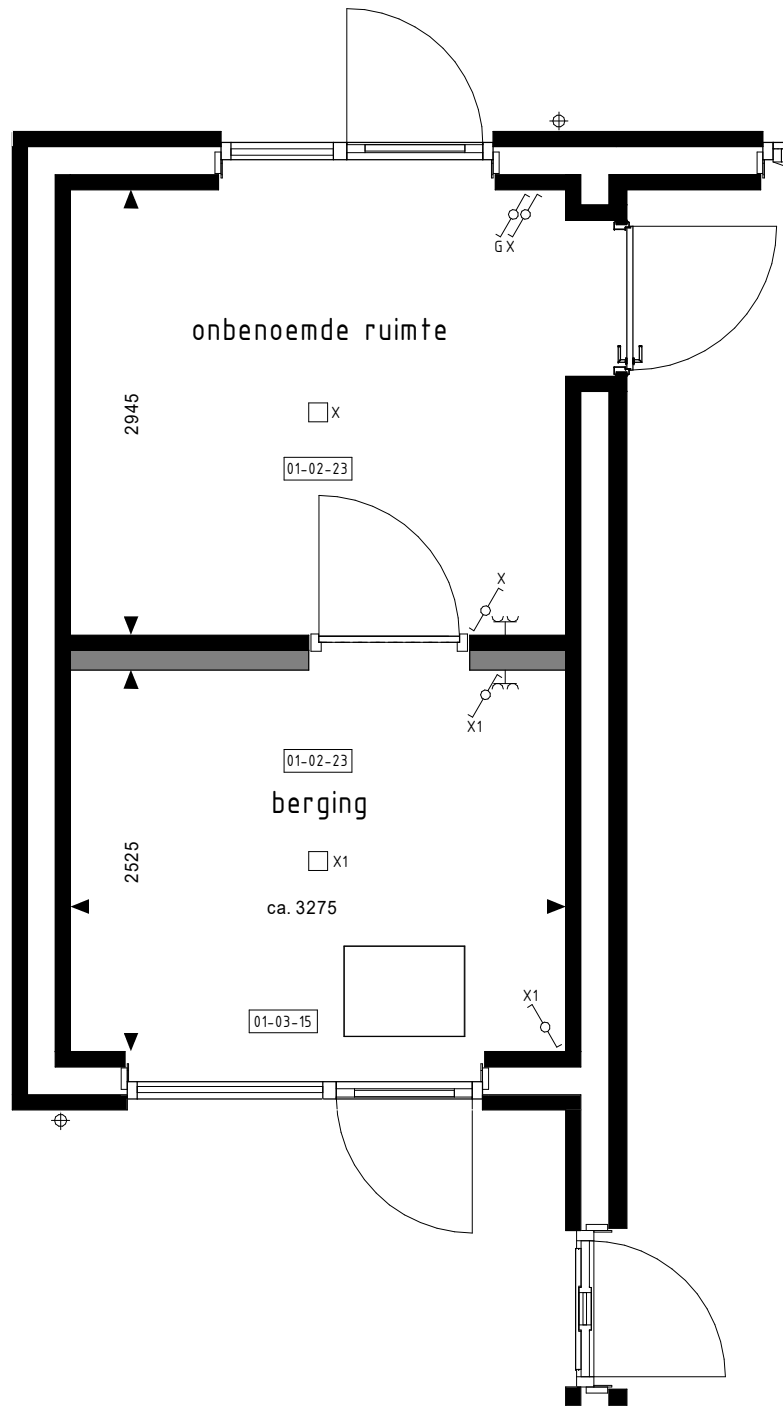
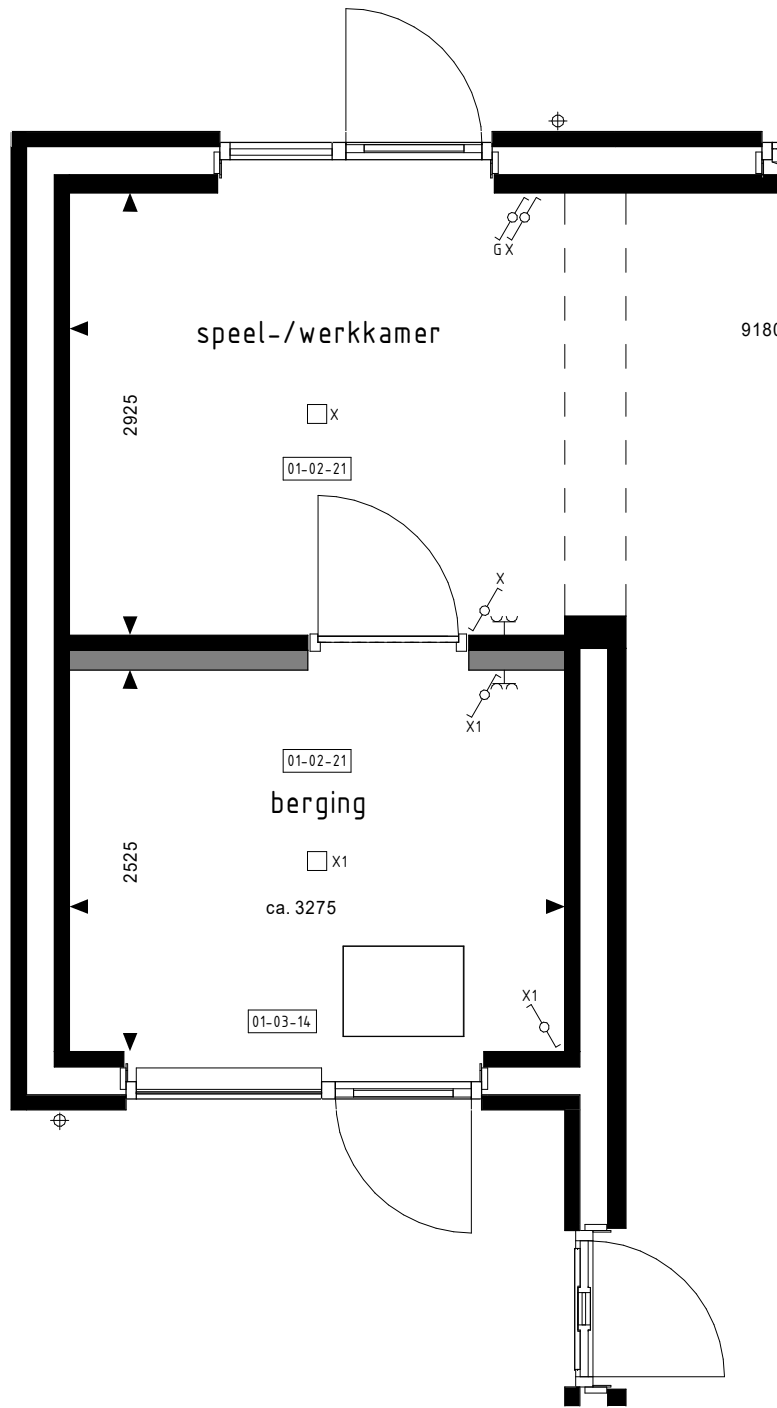
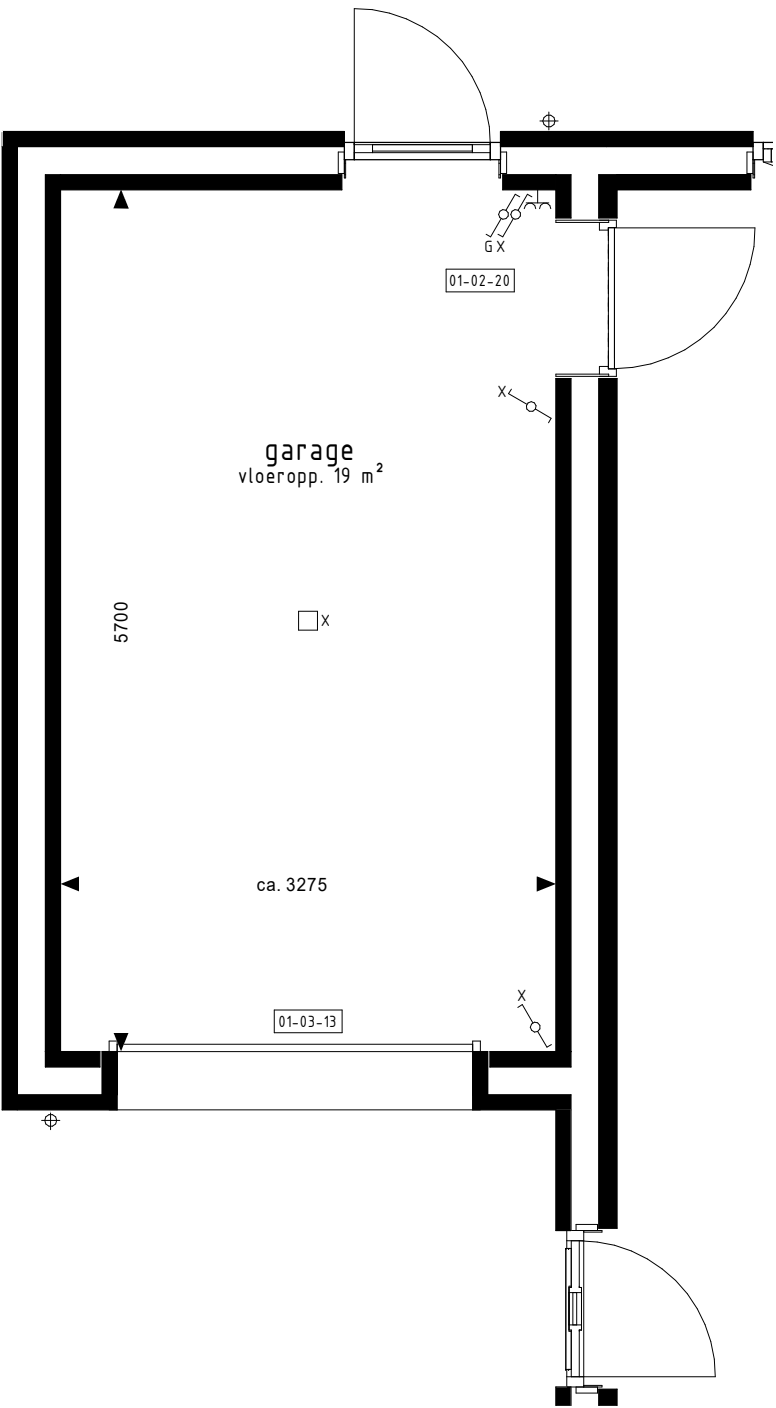
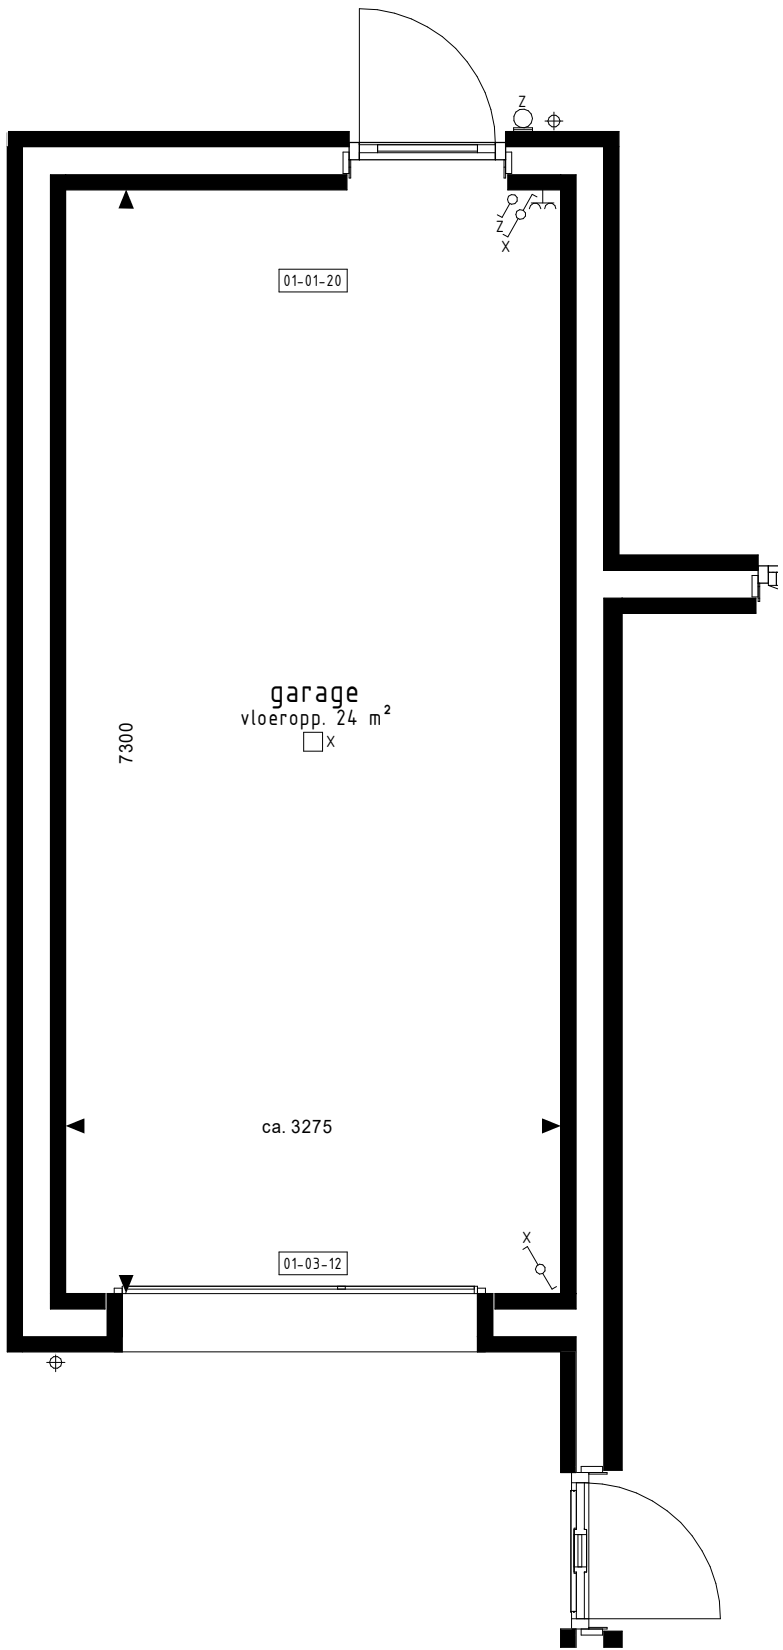
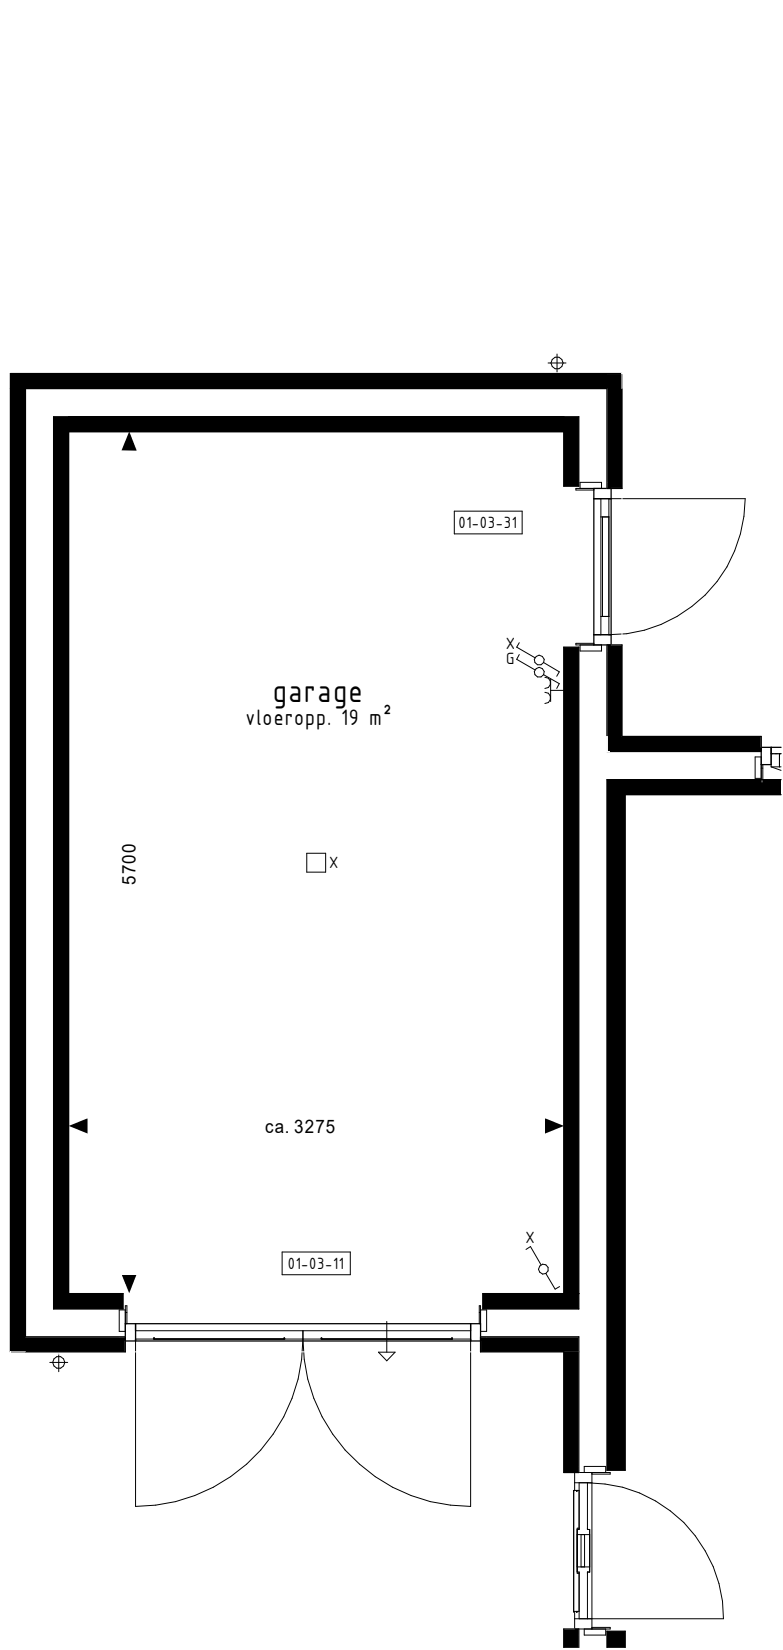
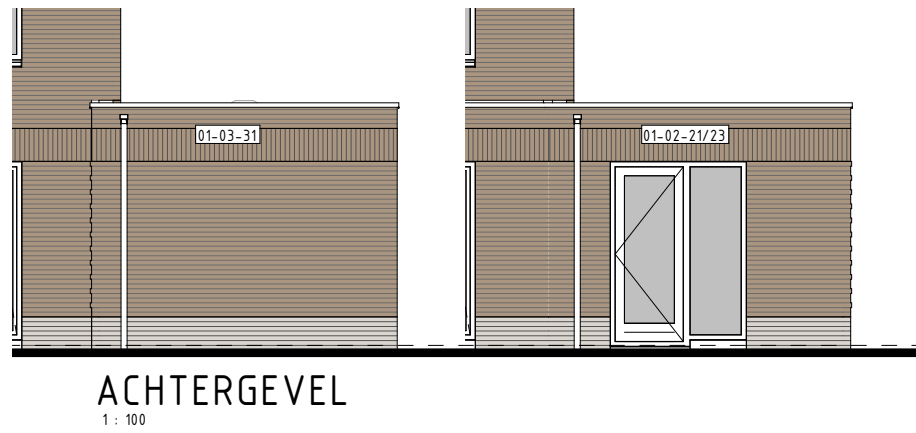
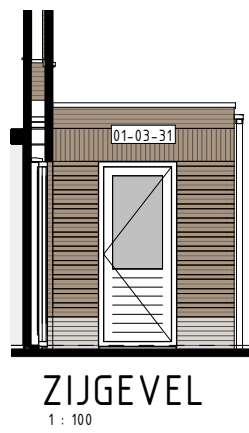


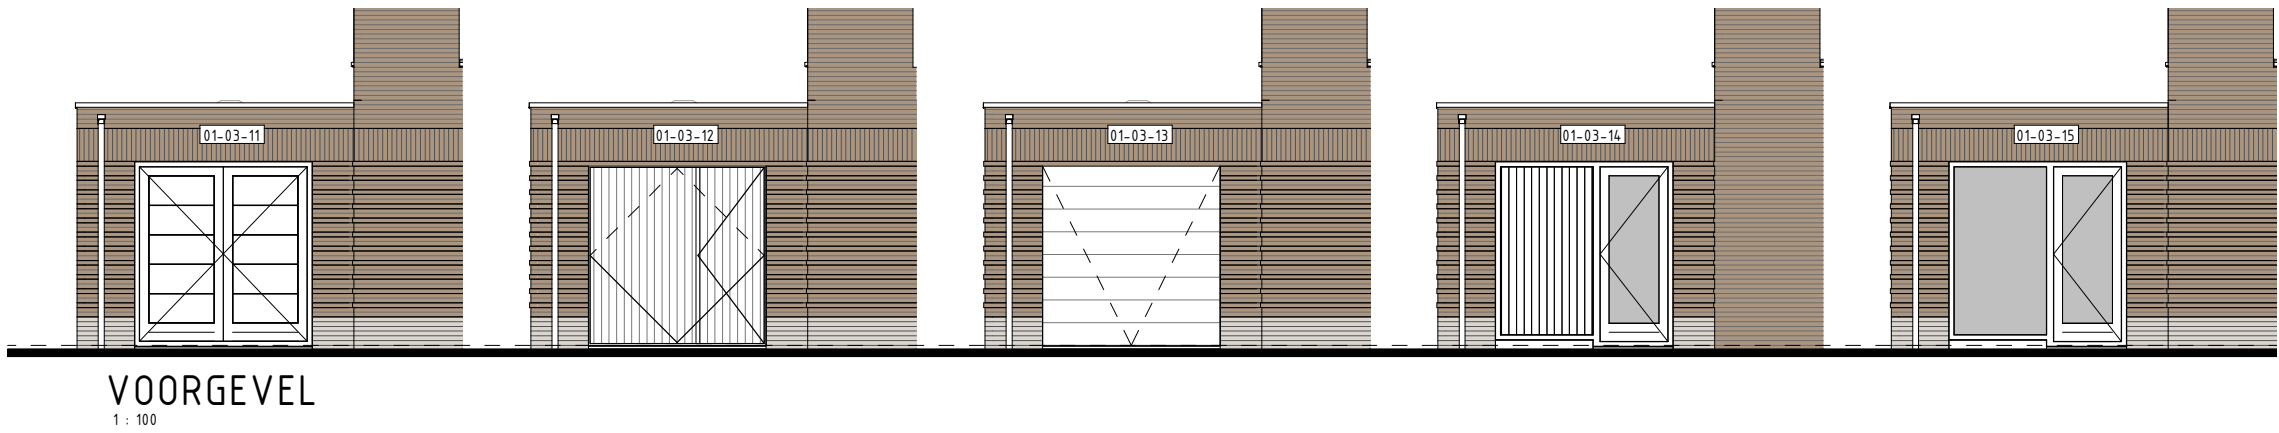

BEGANE GROND
1:50

Opties voor een aan woning geschakelde garage.
Alle opties worden getoond a.d.h.v. de garage van bwnr. 513
die ook van toepassing zijn voor de overige bouwnummers met eventuele afwijkende
gevel en/of plattegronden.

Voor positie garage zie situatietekening.

RENVOOI OPTIES - Garage

Bwnr. 517 en 521
01-01-26 Garage vast aan woning (niet geïsoleerde uitvoering).

Bwnr. 513, 514, 517 en 521 (bij bwnr. 517 en 521 alleen mogelijk i.c.m. optie 01-01-26)
01-01-20 Verlengen garage met 1600mm
01-01-21 Verlengen speel-/werkkamer of onbenoemde ruimte met 1600mm
01-02-20 Deurkozijn tussen garage en woning (positie aan zijde achtergevel).
01-02-21 Garage opsplitsen in speel-/werkkamer, voorzien van aangepast
gevelekozijn en berging (alleen mogelijk i.c.m. optie 01-01-02 + 01-03-11 of
01-03-14 of 01-03-15).
01-02-23 Garage opsplitsen in middels loopdeur bereikbare onbenoemde ruimte,
voorzien van aangepast gevelekozijn en berging (alleen mogelijk i.c.m.
optie 01-01-02 + 01-03-11 of 01-03-14 of 01-03-15).
01-03-11 Dubbele deuren i.p.v. kanteldeur (vrije doorgang breedte ca. 2150mm).
01-03-12 Kanteldeur met loopdeur i.p.v. kanteldeur (loopdeur gesitueerd aan
woningzijde).
01-03-13 Sectionaldeur i.p.v. kanteldeur.
01-03-14 Pui met enkele deur i.p.v. kanteldeur (loopdeur gesitueerd aan woningzijde).
01-03-15 Pui met enkele deur i.p.v. kanteldeur (loopdeur gesitueerd aan woningzijde).
01-03-31 Deurkozijn garage achtergevel verplaatsen naar zijgevel.

BOUWKUNDIG RENVOOI

- schakelaar enkel
 - schakelaar dubbel
 - wisselschakelaar
 - regeling mech. ventilatie
 - plafondlichtpunt
 - plafondlichtpunt opbouw
 - wandlichtpunt
 - rookmelder
 - rookmelder opbouw
 - geaard wandcontactdoos enkel
 - geaard wandcontactdoos dubbel opbouw
 - geaard wandcontactdoos dubbel volledig inbouw
 - schel
 - deurbel
 - aansluitpunt data/telefoon/televisie (loos)
 - aansluitpunt kooktoestel (loos)
 - aansluitpunt kooktoestel
 - aansluitpunt boiler (loos)
 - aansluitpunt thermostaat
 - aansluitpunt thermostaat cv
 - aansluitpunt elektrische radiator
 - aansluitpunt omvormer t.b.v. zonnepanelen
 - aansluitpunt warmtepomp
 - aansluitpunt wasmachine
 - aansluitpunt wasdroger
 - aansluitpunt gebalanceerde ventilatie-unit
 - aansluitpunt keukenmeubel + lichtpunt
 - radiator
 - vloerverdelers cv installatie
 - opstelplaats wasmachine
 - opstelplaats wasdroger
 - opstelplaats koelkast
 - opstelplaats gebalanceerde ventilatie-unit
 - opstelplaats warmtepomp + boiler
 - opstelplaats warmtepomp
 - opstelplaats boiler
 - opstelplaats boiler
 - positie optioneel extra boiler
 - opstelplaats omvormer t.b.v. zonnepanelen
 - zonnepanelen (positie indicatief)
 - buitenkraan met schroobput
 - buitenkraan
 - schroobput
- De voor uw woning van toepassing zijnde symbolen zijn
opgenomen in de plattegronden.

Opties garage: Gevelaanzichten en plattegronden.

Brabant op z'n best

PROJECT : Veghel, Brabant op z'n Best, fase 5a.

BOUWNRS : 513, 514, 517 en 521

SCHAAL : zie tekening

DATUM : 01-12-2023

TEKENINGNR : VK510

