


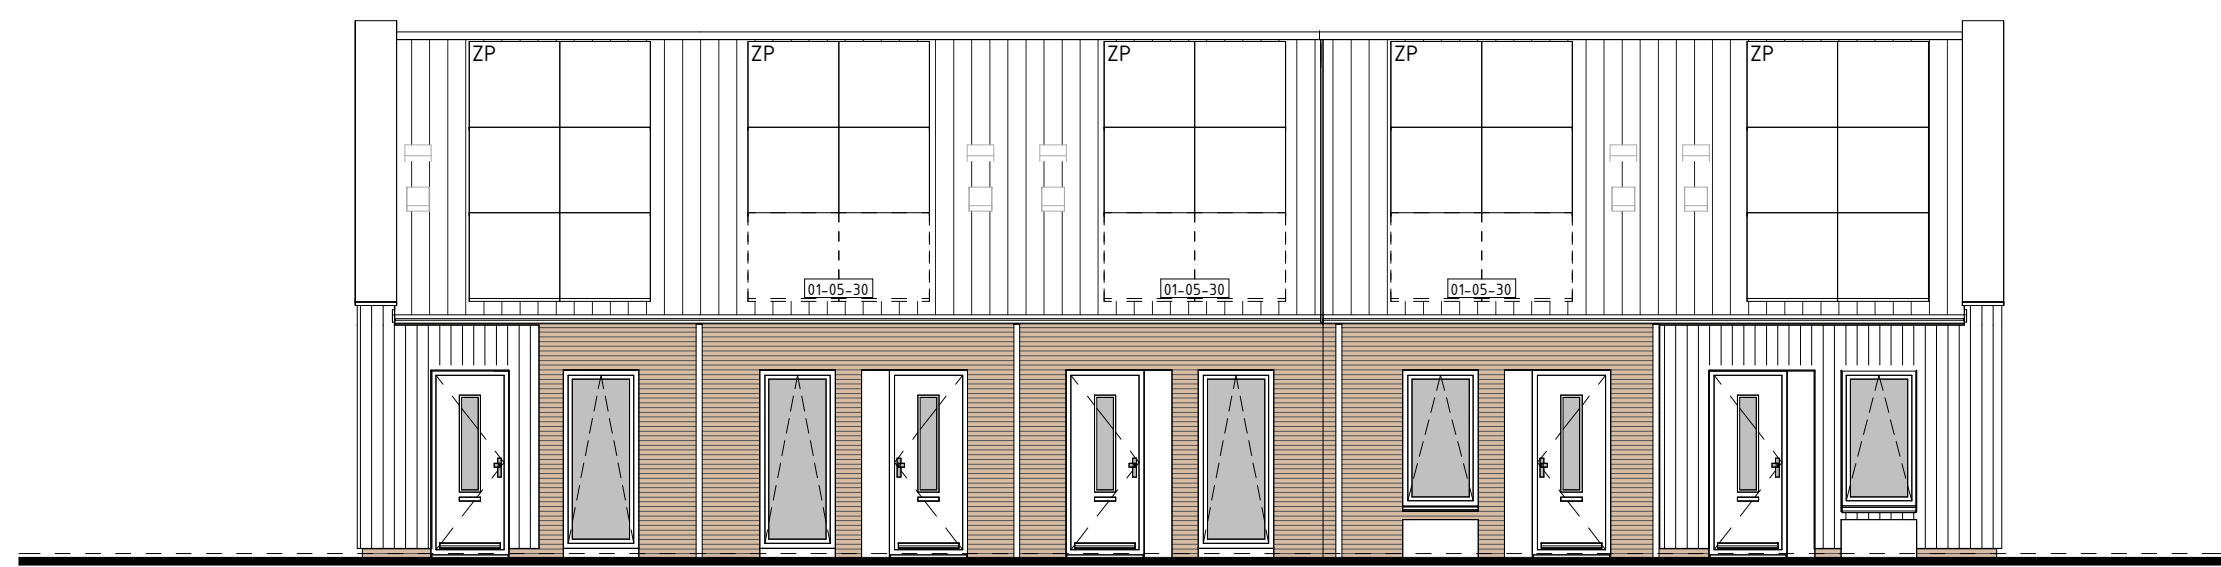

type B2
bwnr get.: 212


type A2sp
bwnr get.: 213

type A2
bwnr get.: 214

type A3sp
bwnr get.: 215

type B3
bwnr get.: 216

VOORGEVEL
1:50

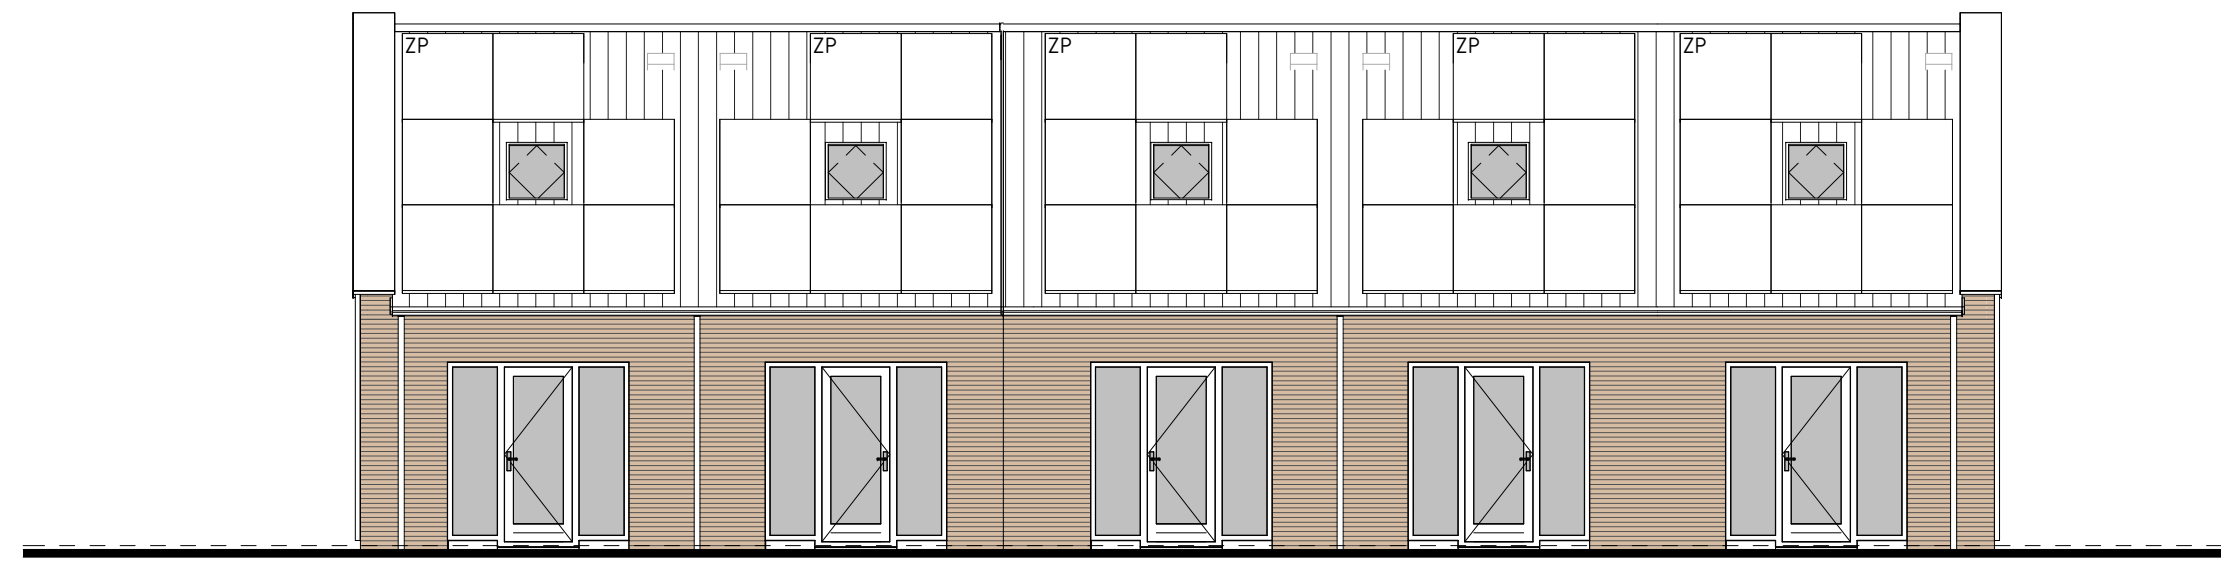

type B3
bwnr get.: 216


type A3sp
bwnr get.: 215

type A2
bwnr get.: 214

type A2sp
bwnr get.: 213


type B2
bwnr get.: 212

ACHTERGEVEL
1:50

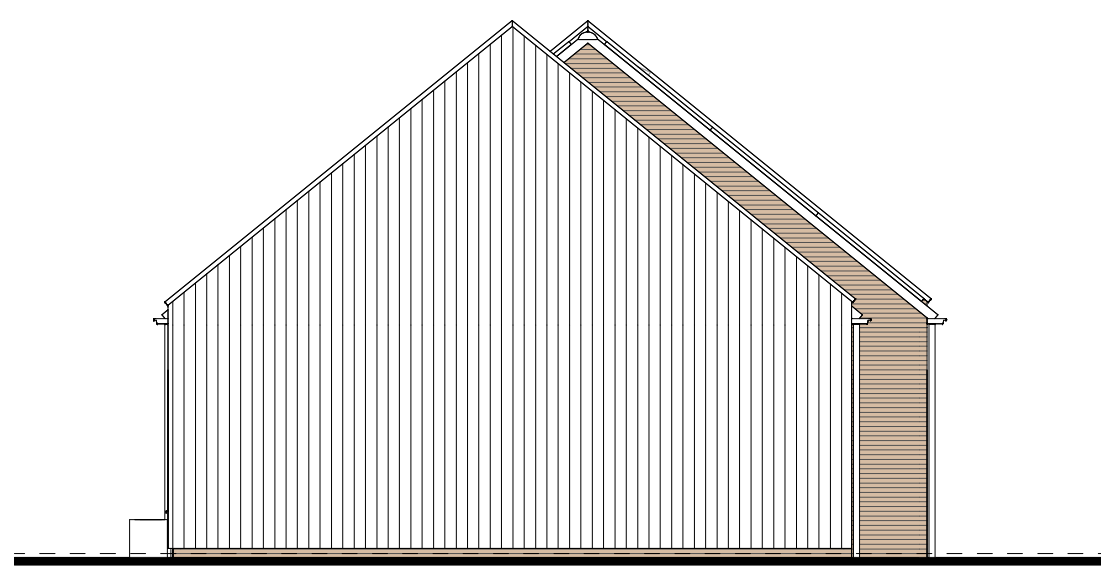


type B3
bwnr get.: 216

RECHTERGEVEL
1:50

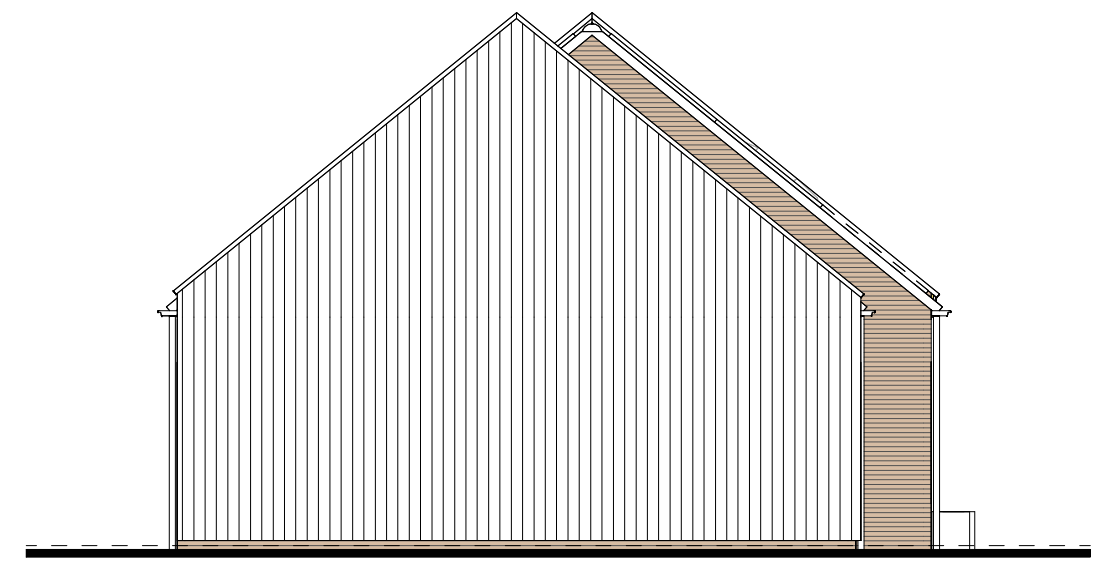


type B2
bwnr get.: 212

LINKERGEVEL
1:50

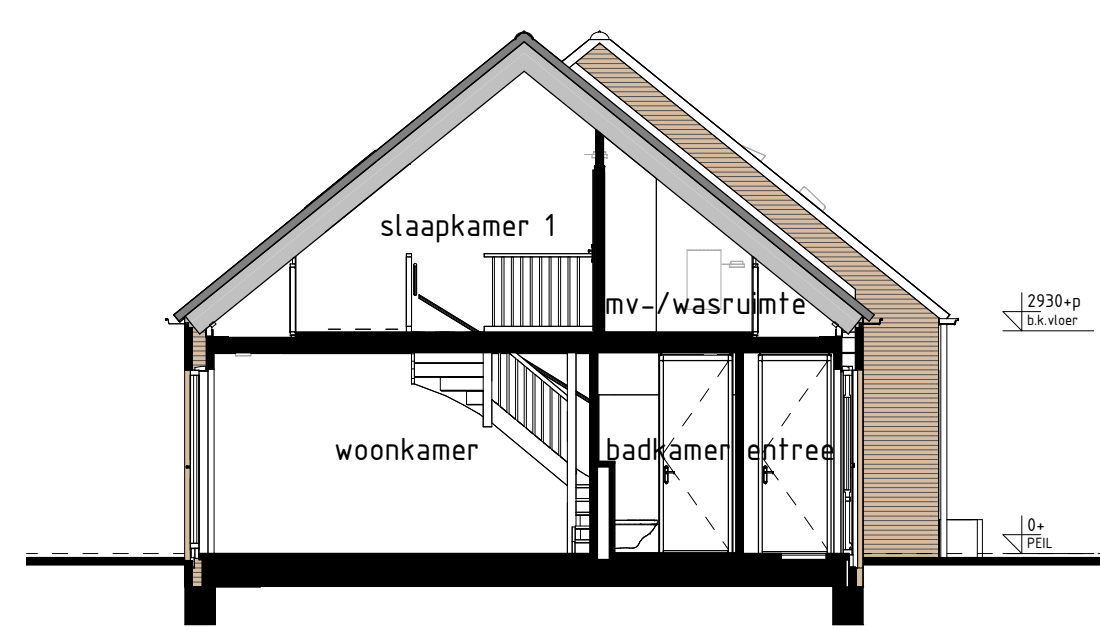


type A2, A2sp, A3sp
bwnr get.: 214, 213, 215

DOORSNEDE A2-A2
1:50

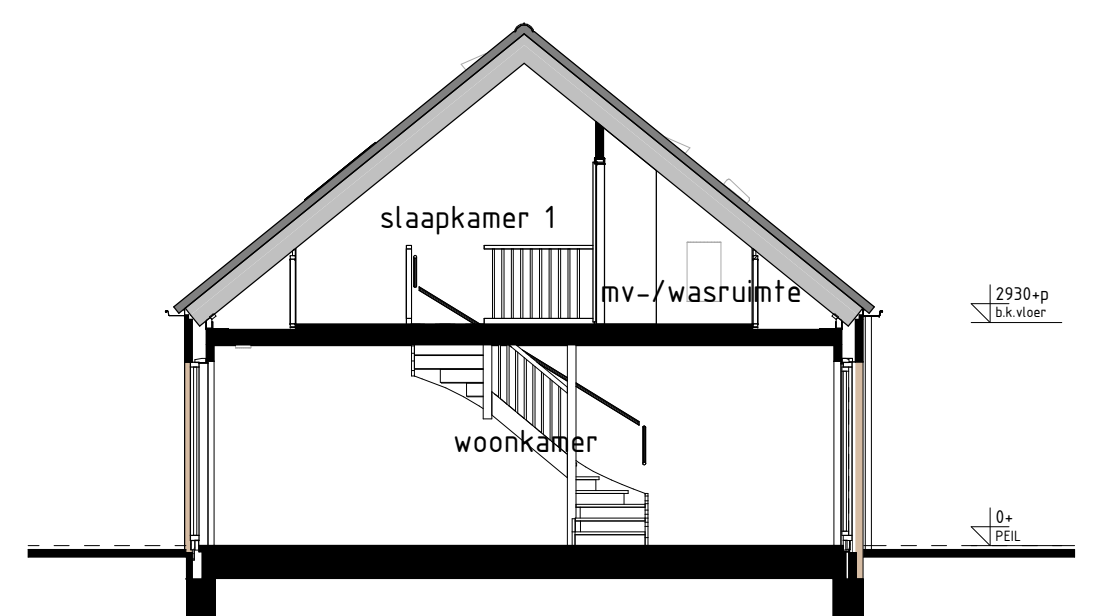

type B2, B3
bwnr get.: 212, 216

DOORSNEDE B2-B2
1:50

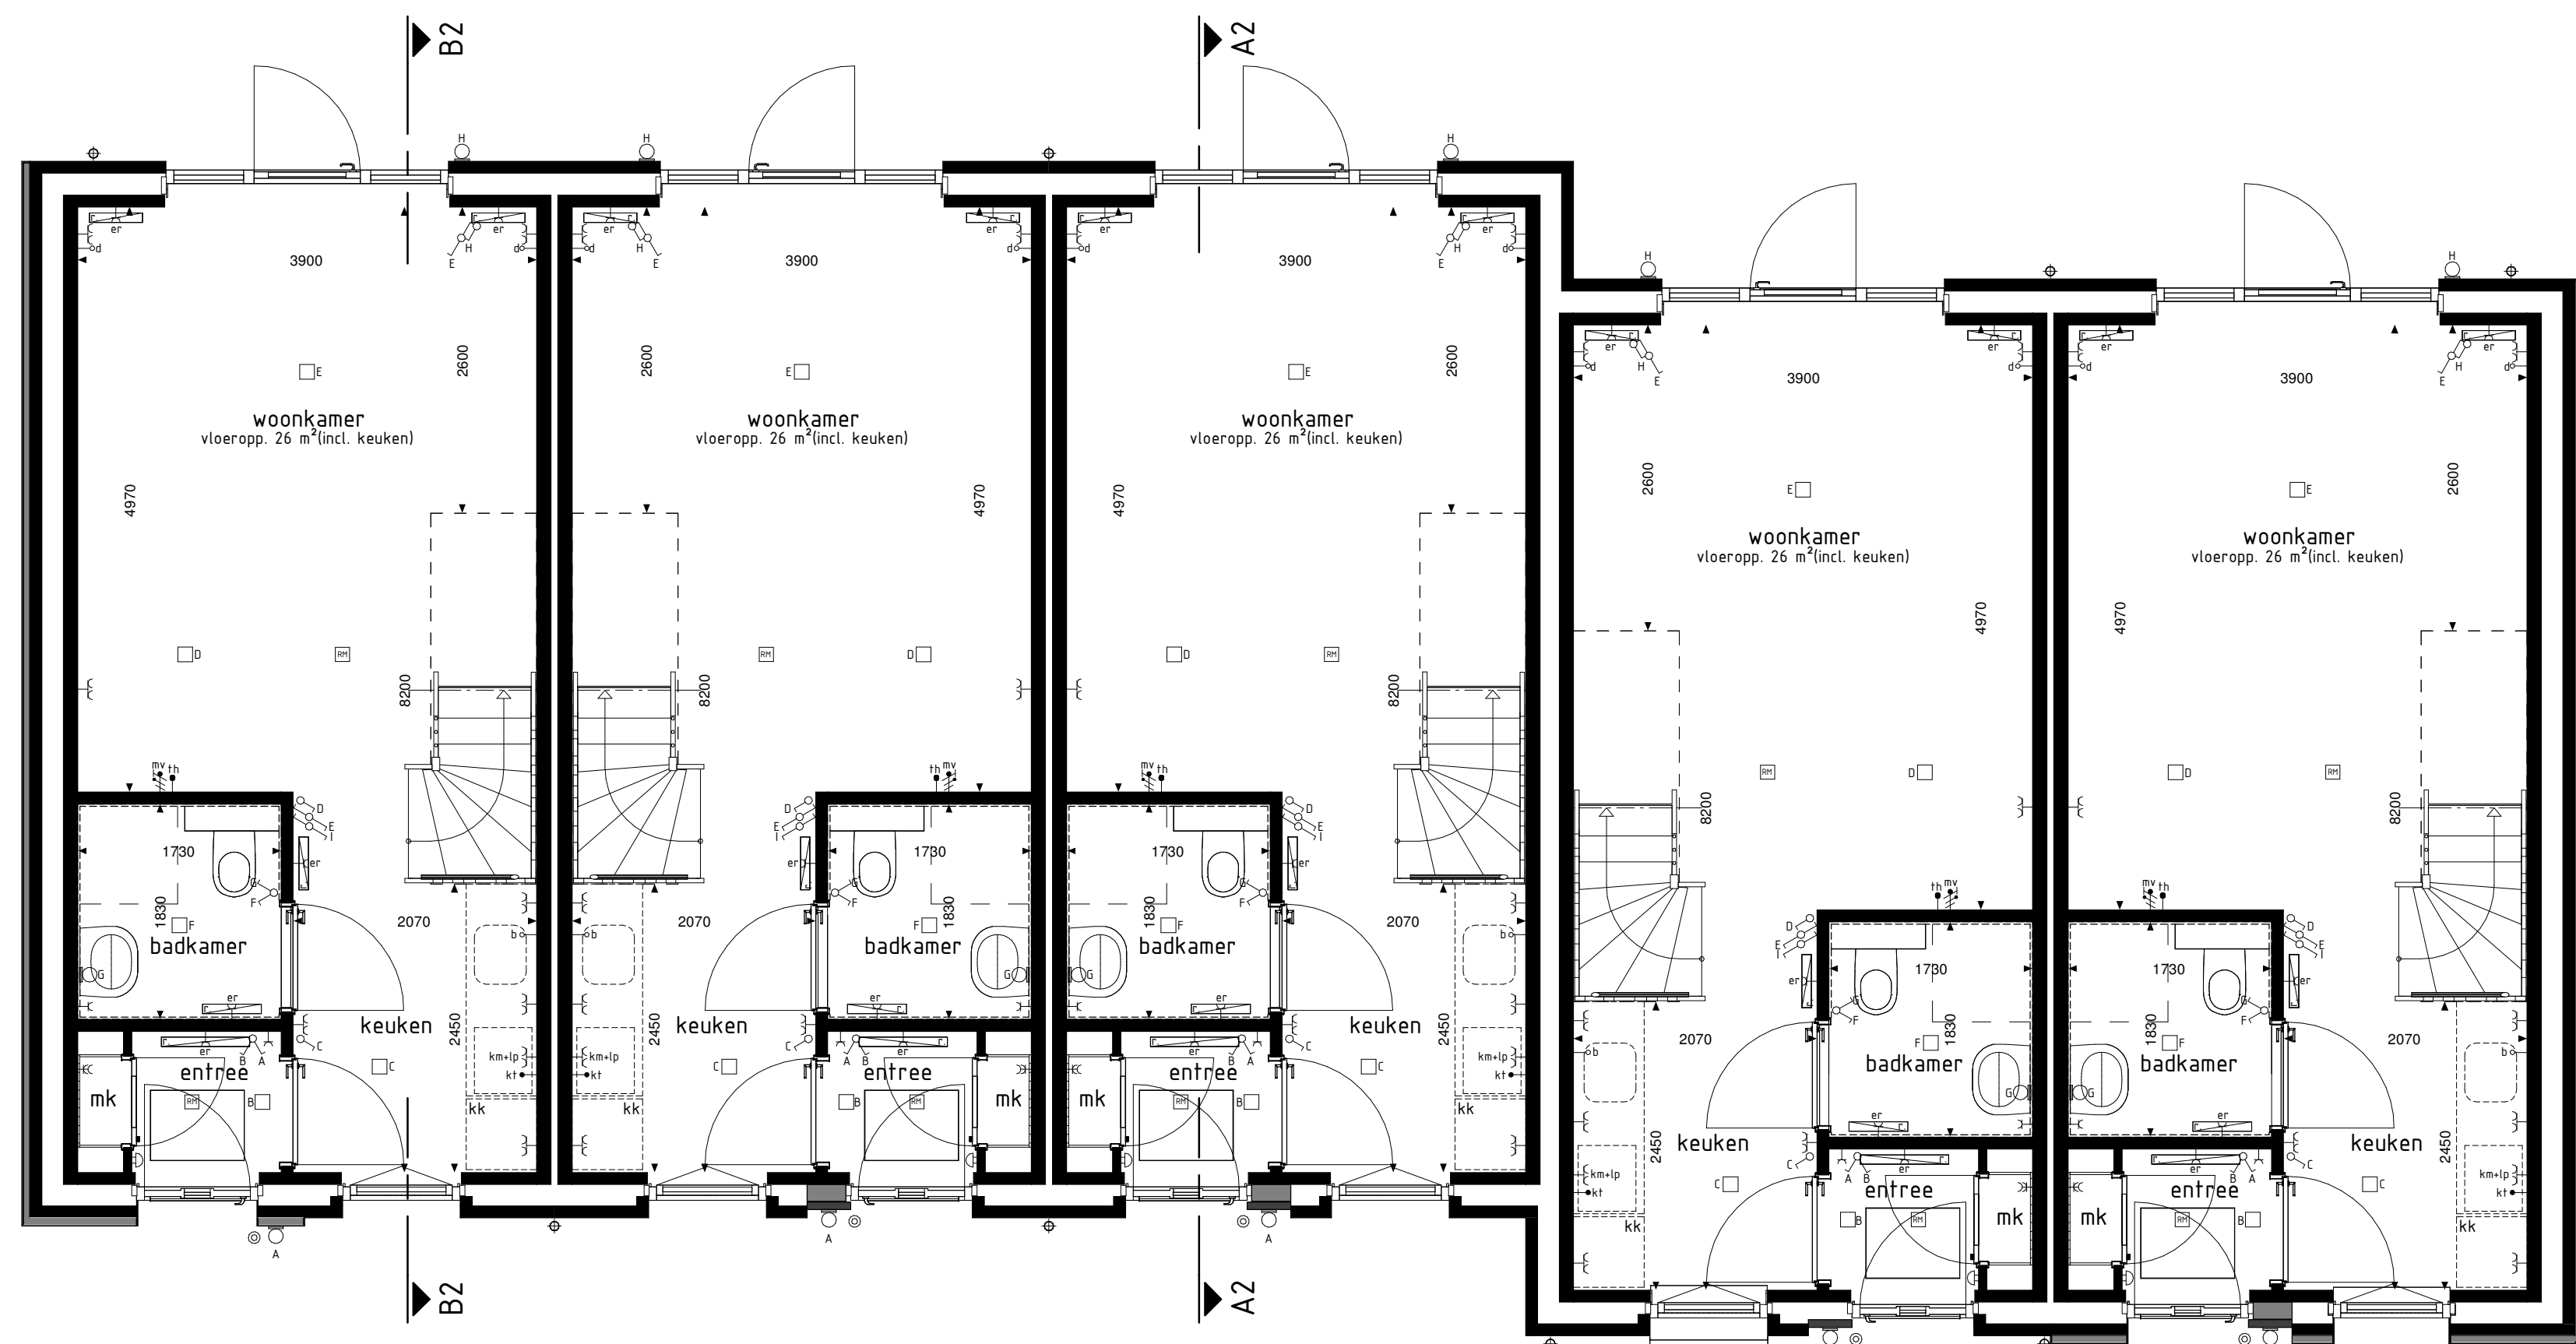

type B2
bwnr get.: 212


type A2sp
bwnr get.: 213

type A2
bwnr get.: 214

type A3sp
bwnr get.: 215

type B3
bwnr get.: 216

BEGANE GROND
1:50

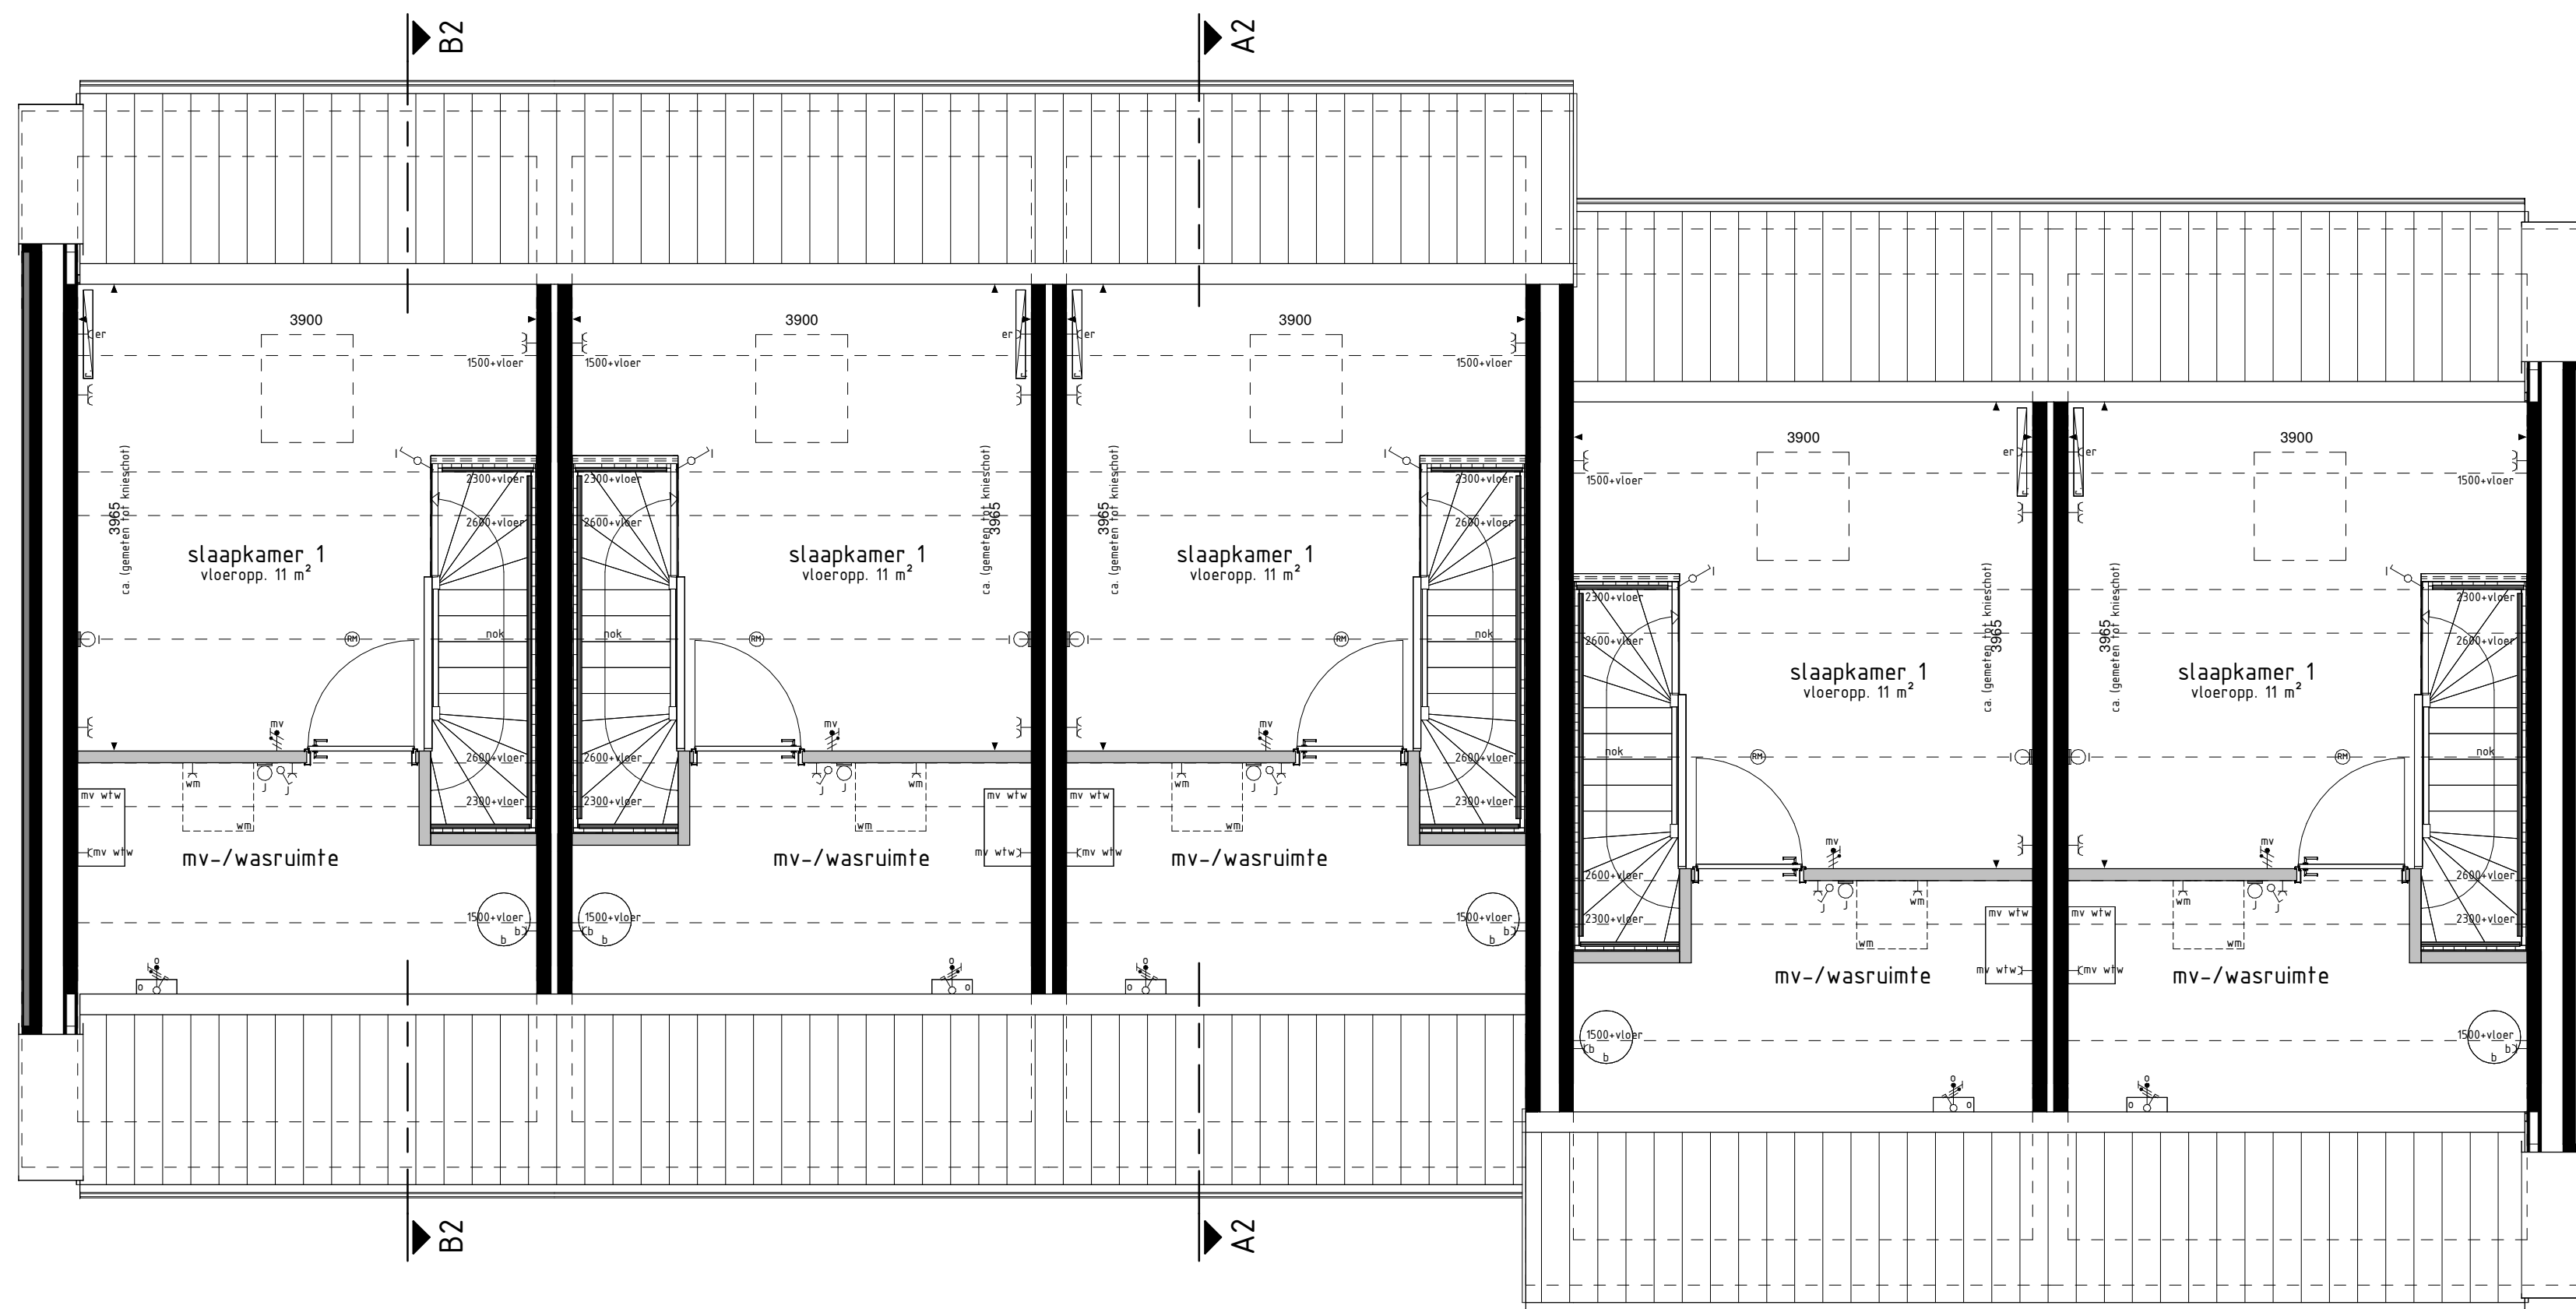

type B2
bwnr get.: 212

type A2sp
bwnr get.: 213

type A2
bwnr get.: 214

type A3sp
bwnr get.: 215

type B3
bwnr get.: 216

1e VERDIEPING
1:50

RENVOOI OPTIES

01-05-30 Optie zonnepanelen

BOUWKUNDIG RENVOOI

- ☒ schakelaar enkel
 - ☒ schakelaar dubbel
 - ☒ wisselschakelaar
 - ☒ regeling mech. ventilatie
 - ☒ plafondlichtpunt
 - ☒ wandlichtpunt
 - ☒ rookmelder
 - ☒ rookmelder opbouw
 - ☒ Y geaard wandcontactdoos enkel
 - ☒ Y geaard wandcontactdoos dubbel opbouw
 - ☒ Y geaard wandcontactdoos dubbel volledig inbouw
 - ☒ schel
 - ☒ deurbel
 - ☒ d= aansluitpunt dakraafsteen/raadvise (loos)
 - ☒ k= aansluitpunt kooktoestel (loos)
 - ☒ k= aansluitpunt kooktoestel
 - ☒ b= aansluitpunt boiler (loos)
 - ☒ h= aansluitpunt thermostaat
 - ☒ l= aansluitpunt thermostaat cv
 - ☒ ar= aansluitpunt elektrische radiator
 - ☒ ar= aansluitpunt onverm. f.b.v. zonnepanelen
 - ☒ w= aansluitpunt warmtepomp
 - ☒ w= aansluitpunt wasmachine
 - ☒ w= aansluitpunt wasdroger
 - ☒ mv w= aansluitpunt gebalanceerde ventilatie-unit
 - ☒ k= aansluitpunt keukenmeubel - lichtpunt
 - ☒ v= aansluitpunt vloerverwarming
 - ☒ radiator
 - ☒ vloerverwarming cv installatie
 - ☒ w= opstelplaats wasmachine
 - ☒ w= opstelplaats wasdroger
 - ☒ k= opstelplaats kookkast
 - ☒ mv w= opstelplaats gebalanceerde ventilatie-unit
 - ☒ w= opstelplaats warmtepomp - boiler
 - ☒ w= opstelplaats warmtepomp
 - ☒ b= opstelplaats boiler
 - ☒ p= positie optioneel extra boiler
 - ☒ z= opstelplaats onverm. f.b.v. zonnepanelen
 - ☒ z= zonnepanelen (positie indicatie)
 - ☒ b= buitenkraan met schroefput
 - ☒ b= buitenkraan
 - ☒ schroefput
- De voor uw woning van toepassing zijnde symbolen zijn opgenomen in de plattegronden.

Gevelaanzichten, plattegronden en doorsnede

Woningtype
A2,A3,B2 en B3

'T GEHUUCHT F2

Project : VELDHoven 33 KOOPWONINGEN

Bouwnummers : 212 t/m 216

Schaal : zie tekening

Datum : 26-11-2024

Tekeningnummer : VK2-06

